




平 面 図

S=1/500



標準断面図

S=1/30

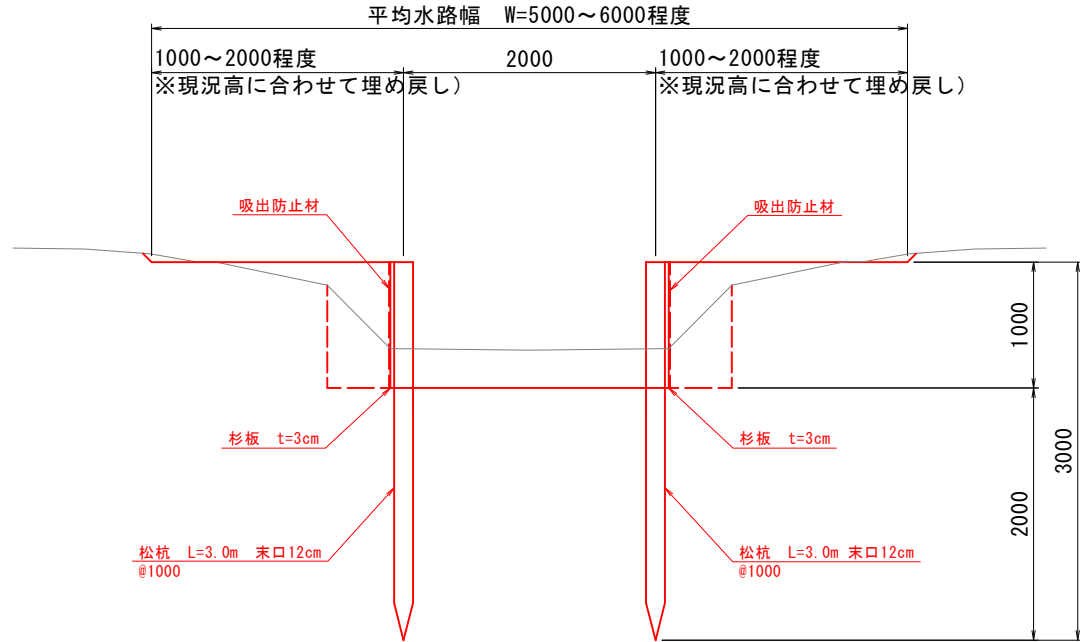

10.0m当り

名 称	規 格	単 位	算 式	数 量
掘 削	土 砂	m ³	図面より計測	12.0
埋 戻	流用土	m ³	0.5×2×10 (図面より)	10.0
松 杭	L=3.0m 末口12cm	本	10/1×2	20.0
杉 板	t=3cm	m ²	1.0×10×2	20.0
吸出防止材	ポリエステル	m ²	1.0×10×2	20.0

図面番号	第 1 号	図面総数	全 1 葉		
工事名称	板東地区用排水路改良工事				
図 名	平面図・標準断面図 縮尺 図示				
作成年月	令和6年9月		所属年度	令和 6 年度	
係 員	課長	副課長	係長	設計・製図	照査
鳴門市役所 産業振興部 農林水産課					