



平面图 S=1/2500

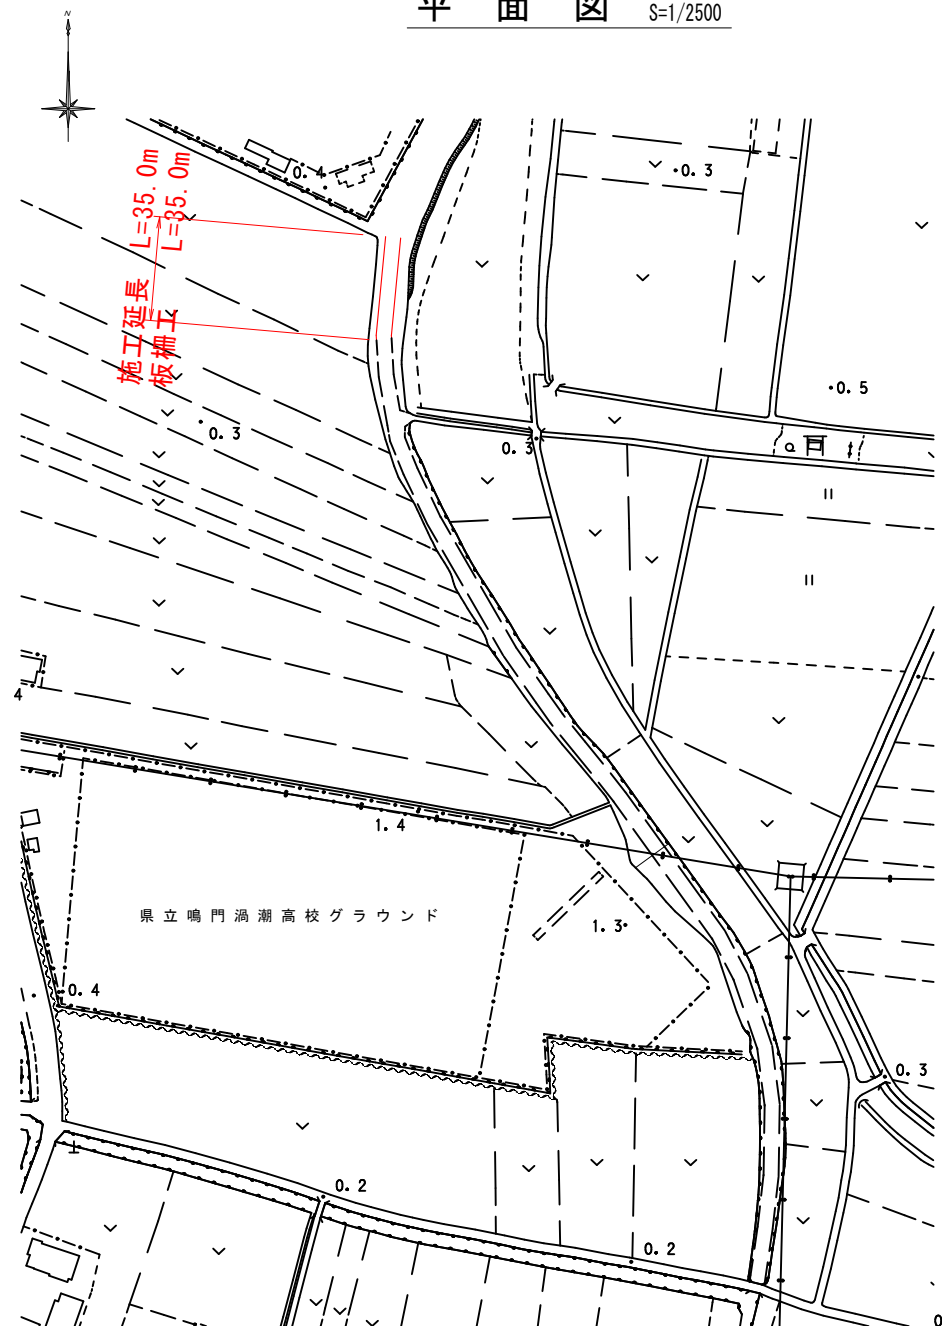

標準断面図
S=1/50

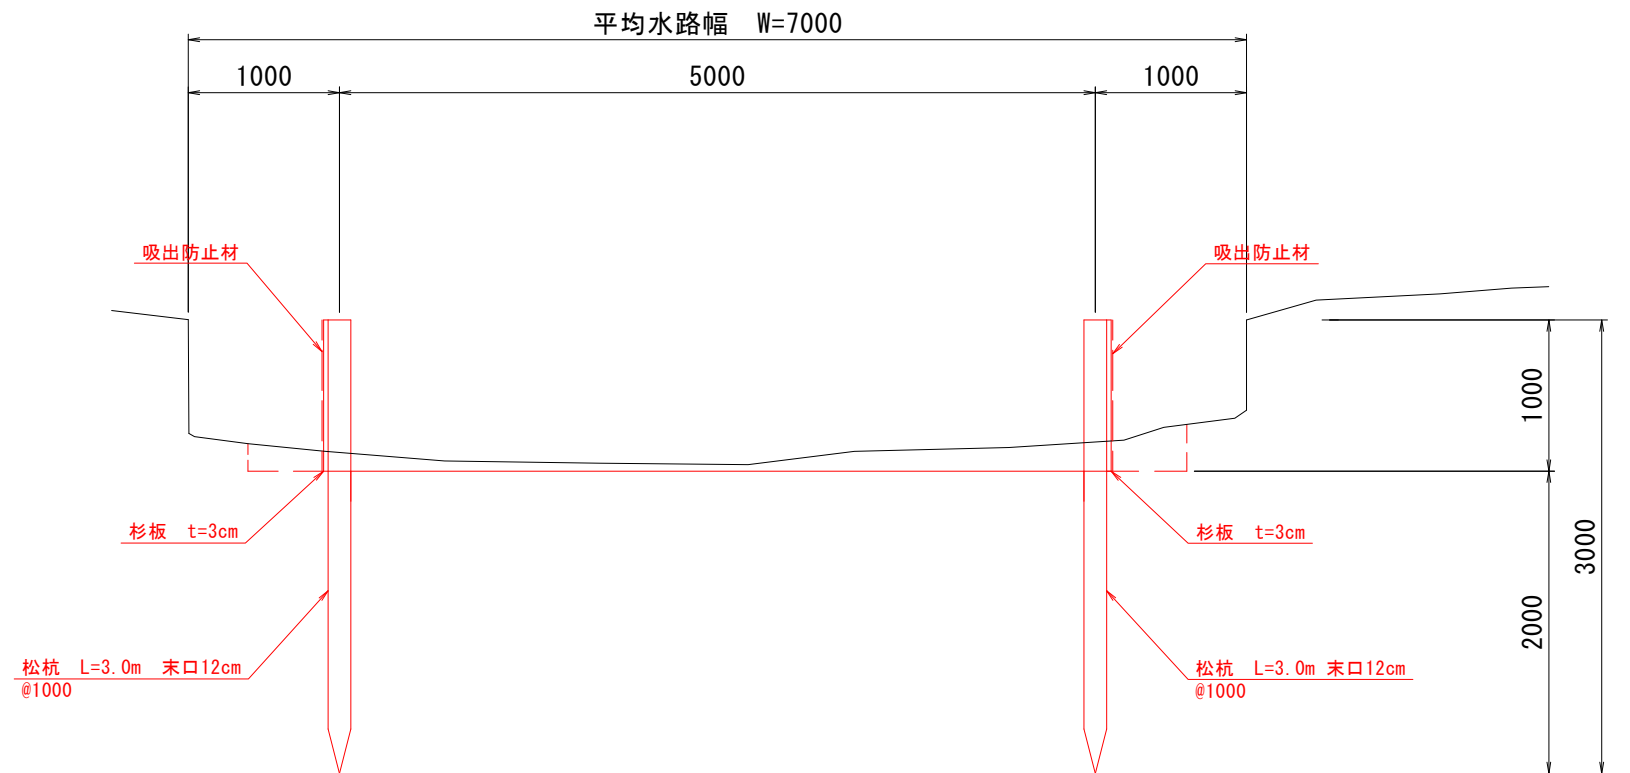

10.0m 当り

名 称	規 格	単 位	算 式	数 量
掘 削	土 砂	m ³	図面より計測	7.3
埋 戻	現場発生土	m ³	図面より計測	7.3
松 杭	L=3.0m 末口12cm	本	10／1	20.0
杉 板	t=3cm	m ²	1.0×10	20.0
吸出防止材	ヤシ繊維系	m ²	1.0×10	20.0

図面番号	第 1 号		図面総数	全 1 葉		
工事名称	吉永地区特定外来種水草除去対策工事					
図 名	平面図 他縮尺 図示					
作成年月	令和6年9月		所属年度	令和 6 年度		
係 員	課長	副課長	係長	係	設計・製図	照査
鳴門市役所 産業振興部 農林水産課						