


平面图 S=1/2500




標準断面図 S=1/50

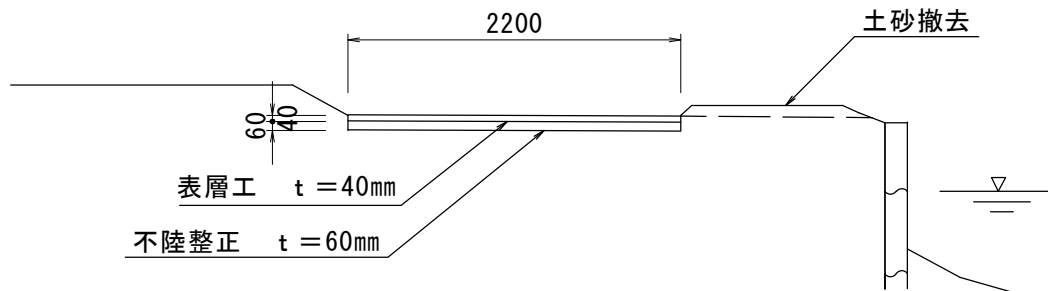

図面番号	第 1 号	図面総数	全 2 葉
工事名称	矢倉2地区農道舗装工事		
図 名	平面図 標準断面図 縮尺 図示		
作成年月	令和6年9月	所属年度	令和 6 年度
係 員	課長	副課長	係長 係 設計・製図 照査
鳴門市 産業振興部 農林水産課			

舗装工展開図 S=1/250

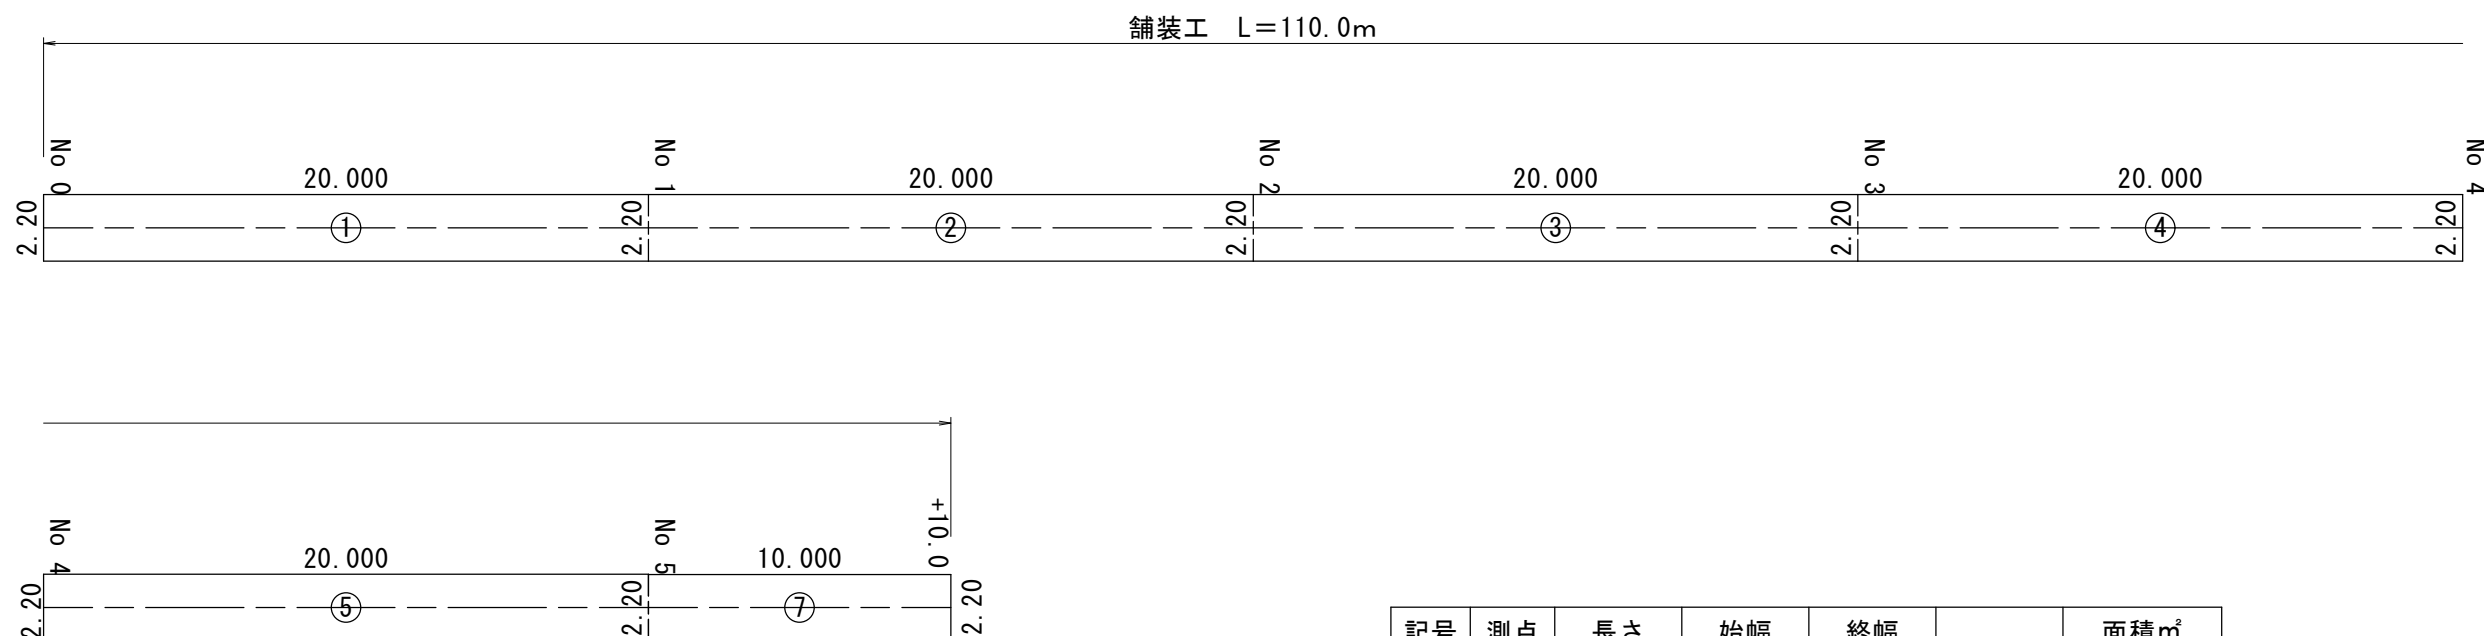

記号	測点	長さ	始幅	終幅		面積㎡
1	No 1	20.000	2.200	2.200		44.000
2	No 2	20.000	2.200	2.200		44.000
3	No 3	20.000	2.200	2.200		44.000
4	No 4	20.000	2.200	2.200		44.000
5	No 5	20.000	2.200	2.200		44.000
6	+10.0	10.000	2.200	2.200		22.000
面積㎡						242.000

舗装構成図 S=1/10



図面番号	第 2 号		図面総数		全 2 葉	
工事名称	矢倉2地区農道舗装工事					
図 名	舗装工 展開図・舗装構成図縮尺 図示					
作成年月	令和6年9月		所属年度		令和 6 年度	
係 員	課長	副課長	係長	係	設計・製図	照査
鳴門市 産業振興部 農林水産課						