

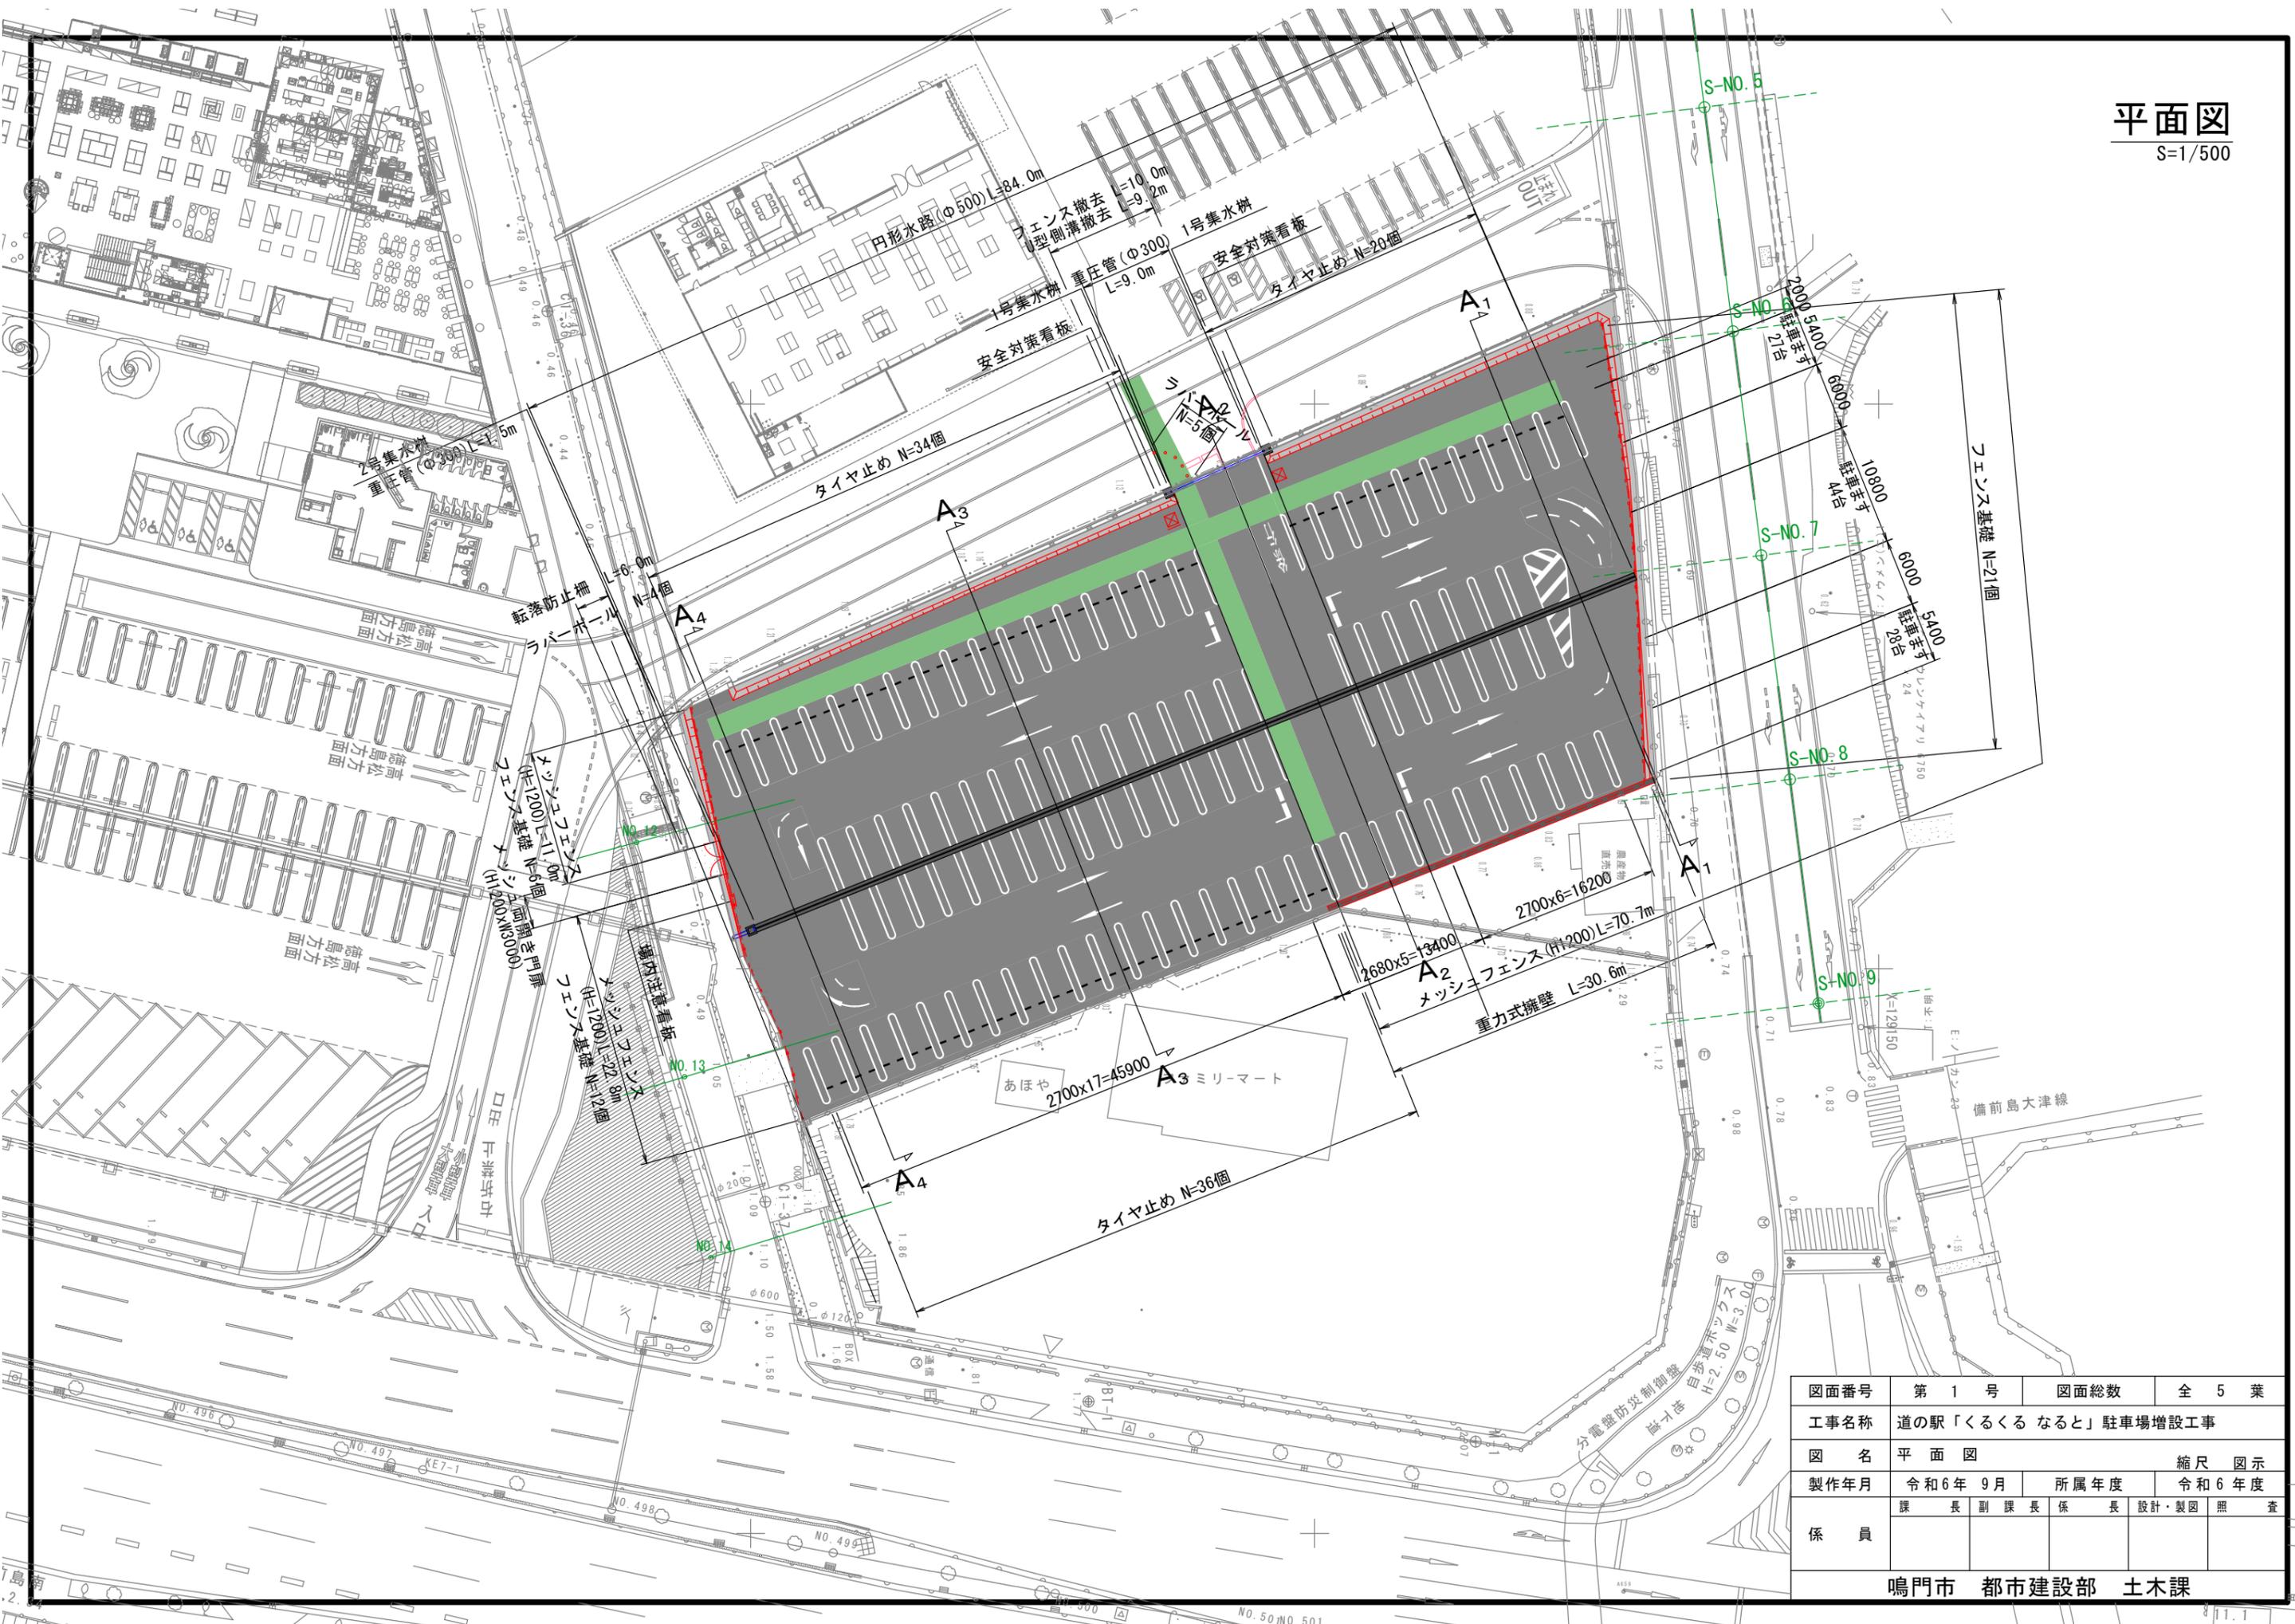
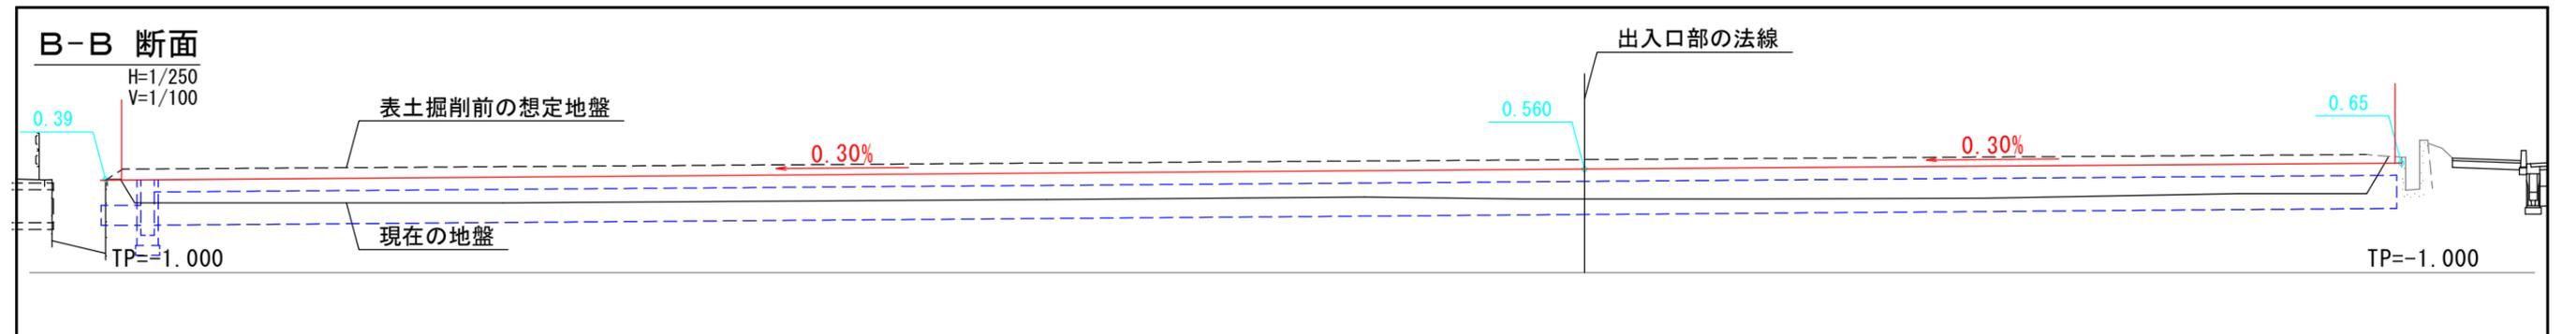


平面図  
S=1/500

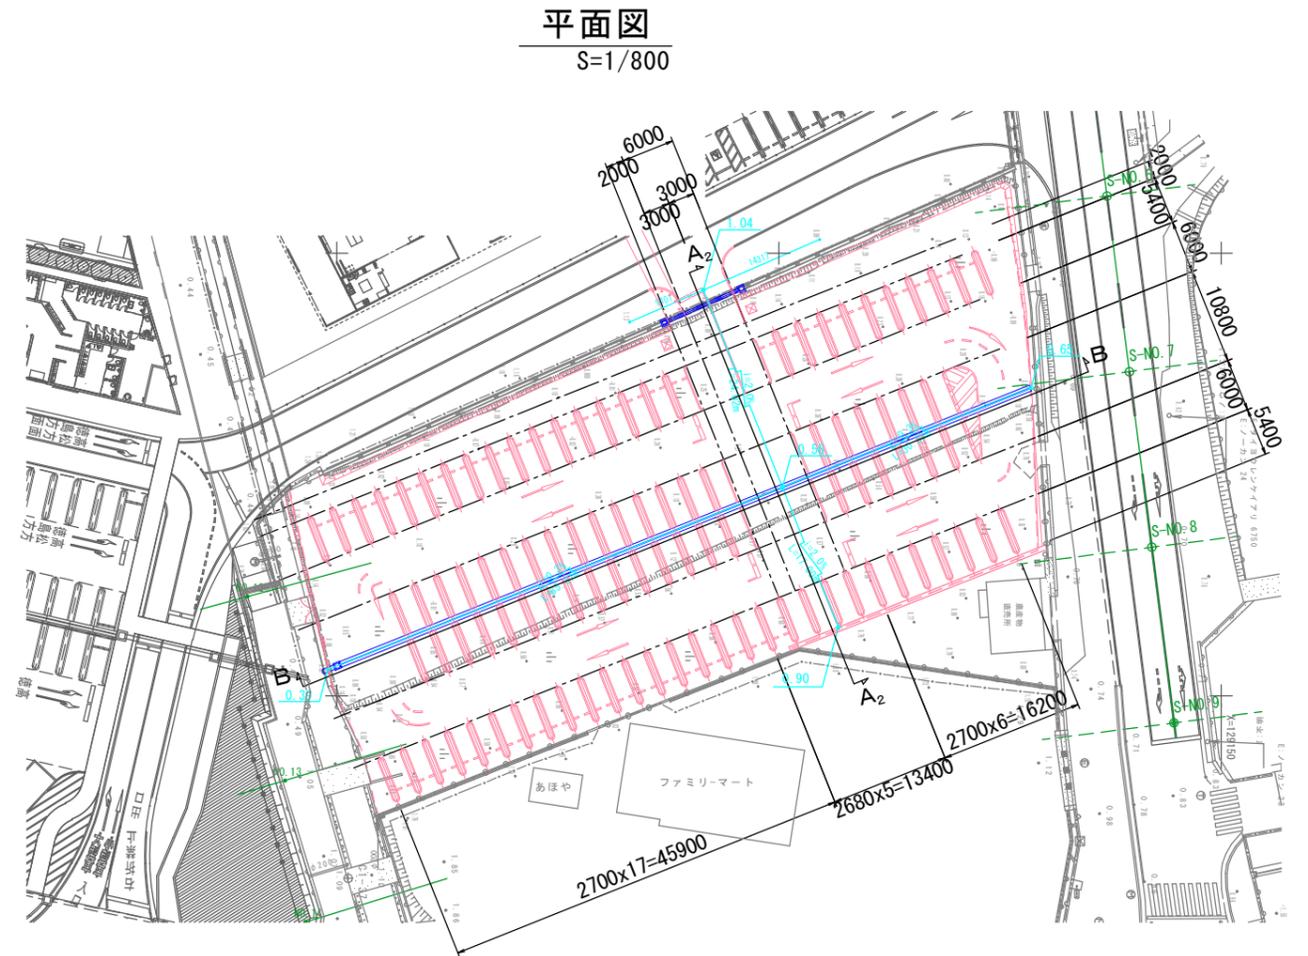

図面番号	第 1 号	図面総数	全 5 葉
工事名称	道の駅「くるくる なると」駐車場増設工事		
図 名	平面図	縮尺	図示
製作年月	令和 6 年 9 月	所属年度	令和 6 年度
係 員	課 長	副 課 長	係 長
	設計・製図	照 査	
鳴門市 都市建設部 土木課			


# 計画高詳細図

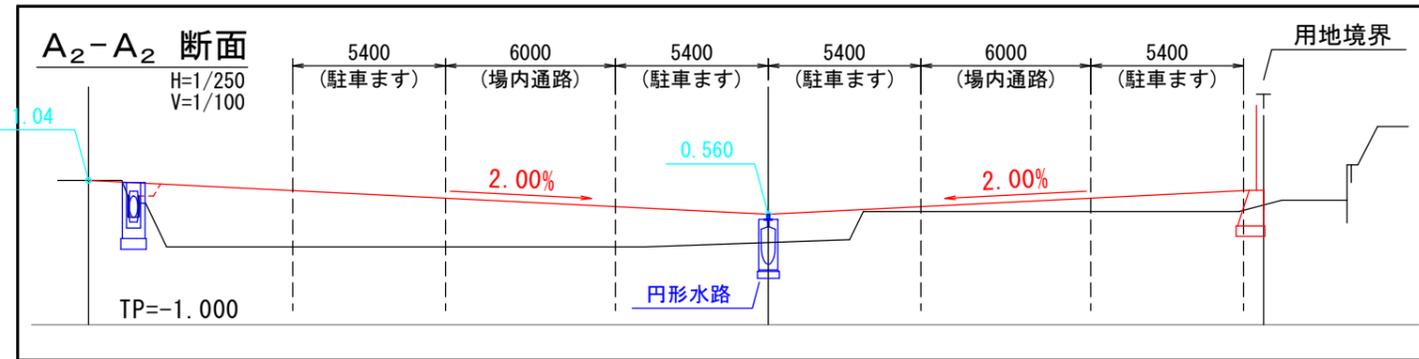


図面番号	第 2 号	図面総数	全 5 葉
工事名称	道の駅「くるくる なると」駐車場増設工事		
図 名	計画高詳細図		縮尺 図示
製作年月	令和 6 年 9 月	所属年度	令和 6 年度
係 員	課 長	副 課 長	係 長 設計・製図 照 査
鳴門市 都市建設部 土木課			

# 構造図(1)


重力式擁壁 S=1:50

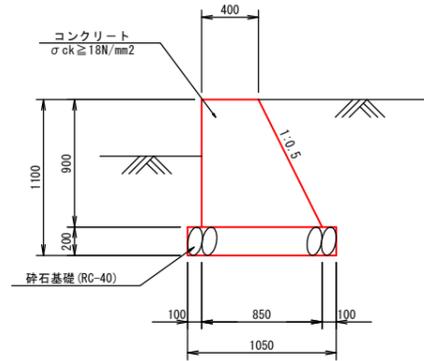

重圧管 S=1:50

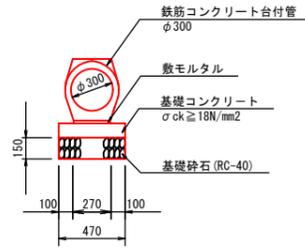

円形水路 S=1:50

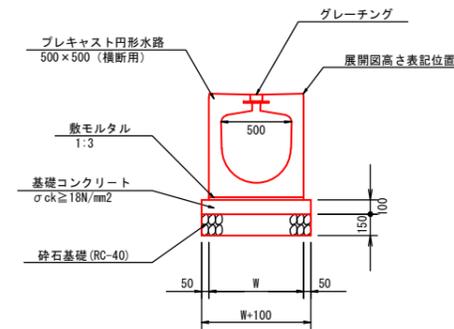


1号集水柵 S=1:20


500×500×640

平面図


B

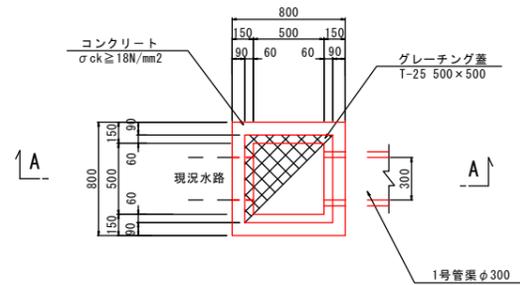

A-A断面

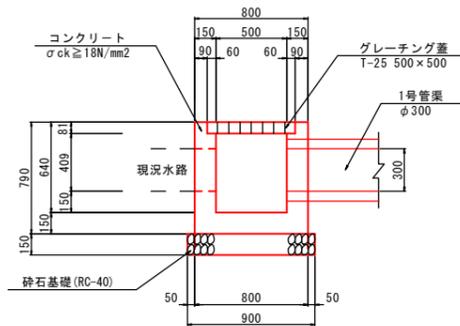

B-B断面

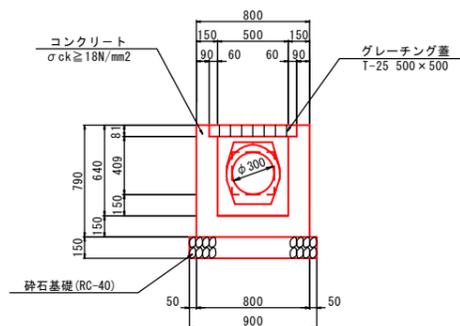


2号集水柵 S=1:50


500×500×800

平面図


B

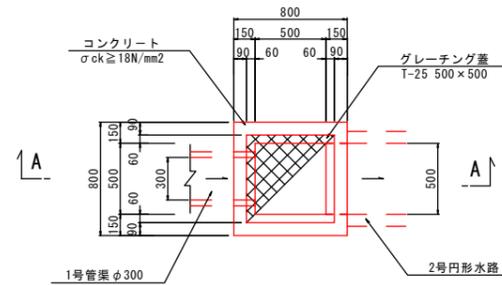

A-A断面

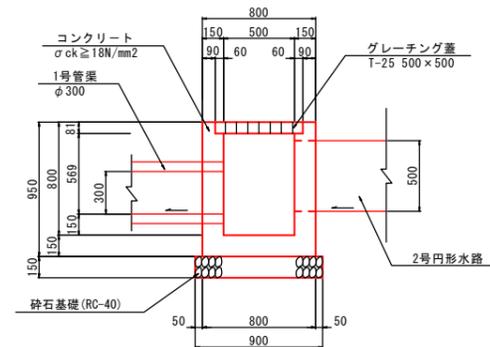

B-B断面

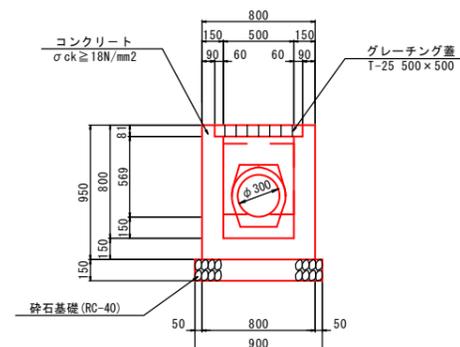


図面番号	第 3 号	図面総数	全 5 葉
工事名称	道の駅「くるくる なると」駐車場増設工事		
図名	構造図(1) 縮尺 図示		
製作年月	令和6年 9月	所属年度	令和6年度
係員	課長	副課長	係長
	設計・製図	照査	
鳴門市 都市建設部 土木課			

# 構造図(2)


メッシュフェンス S=1:50  
UN-A1200L-50(同等品)

(昭和57年改正の建築基準法・同施行令に基づく風圧力 GL+0m に依る)

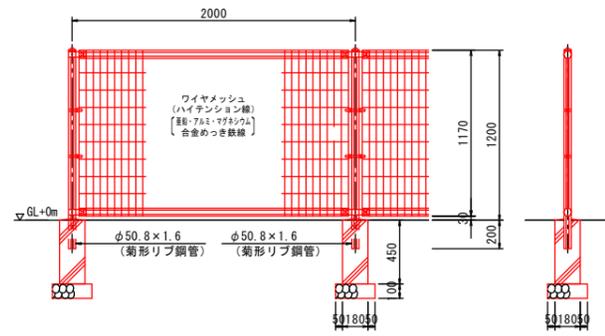


メッシュ両開き門扉 S=1:50  
UN両開き門扉 H1200-50×W3000(同等品)


(昭和57年改正の建築基準法・同施行令に基づく風圧力 GL+0m に依る)

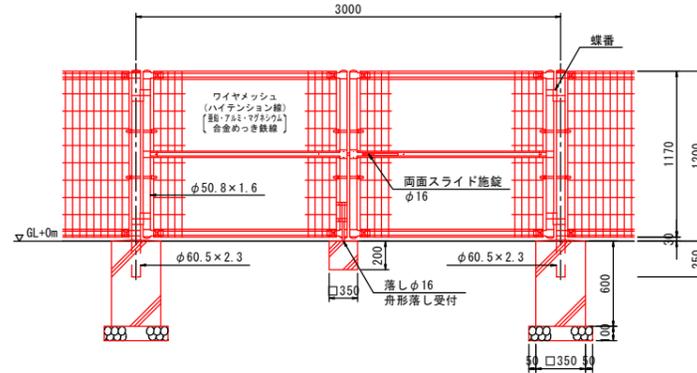

安全看板 S=1:50

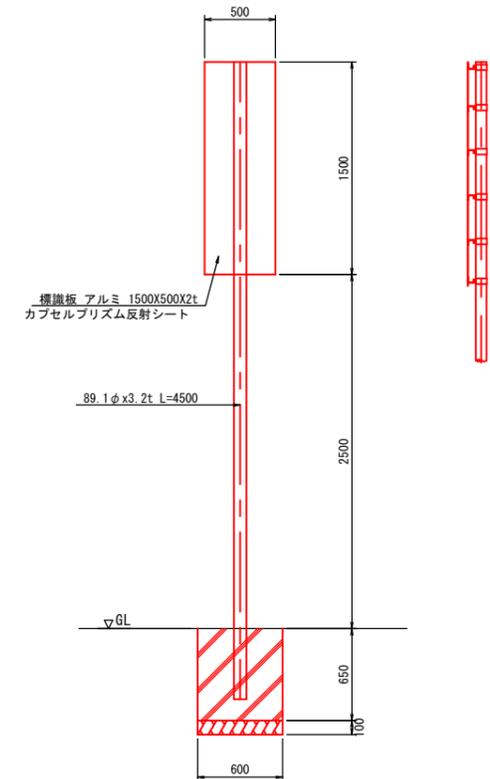


車止めブロック S=1:10

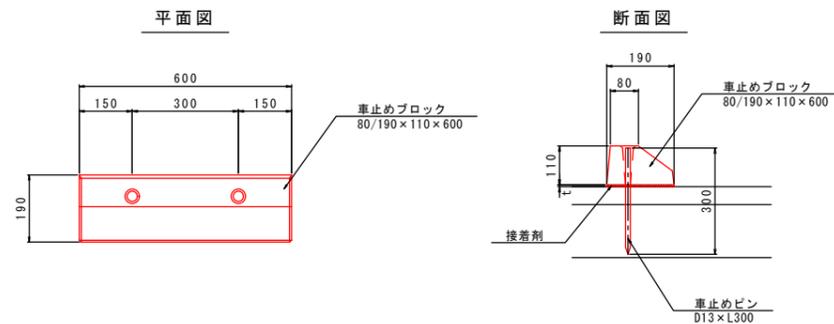


車止めブロック		1樹当り
項目	種別	数量
車止めブロック	80/190×110×600	2.0 個
車止めピン	D13×L300	4.0 本
アンカー削孔	D10、15cm程度	4.0 孔


転落防止柵 S=1:50

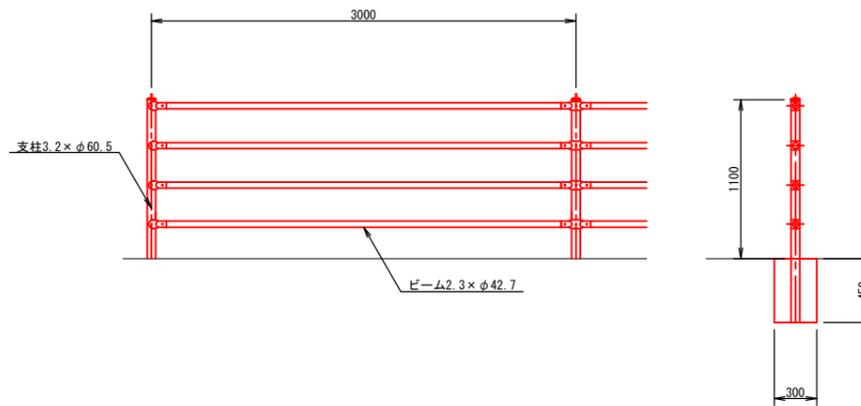

ラバーポール S=1:20

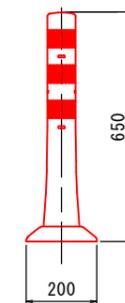


舗装構成 S=1:20

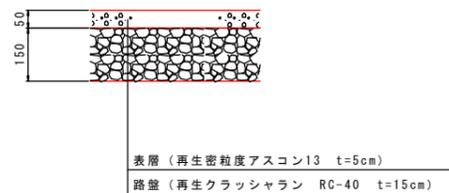


図面番号	第 4 号	図面総数	全 5 葉
工事名称	道の駅「くるくる なると」駐車場増設工事		
図名	構造図(2) 縮尺 図示		
製作年月	令和6年 9月	所属年度	令和6年度
係員	課長	副課長	係長
	設計・製図	照査	
鳴門市 都市建設部 土木課			

# 取合道路詳細図


展開図 H=1/800  
V=1/200

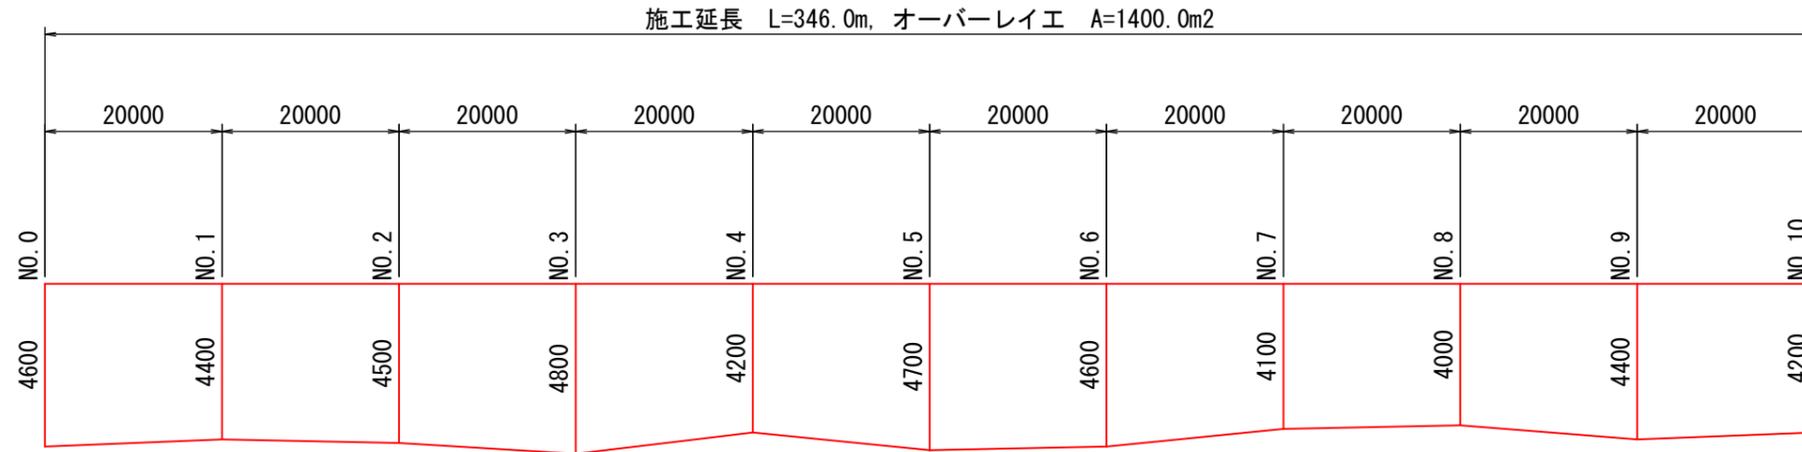

平面図  
S=1/4000

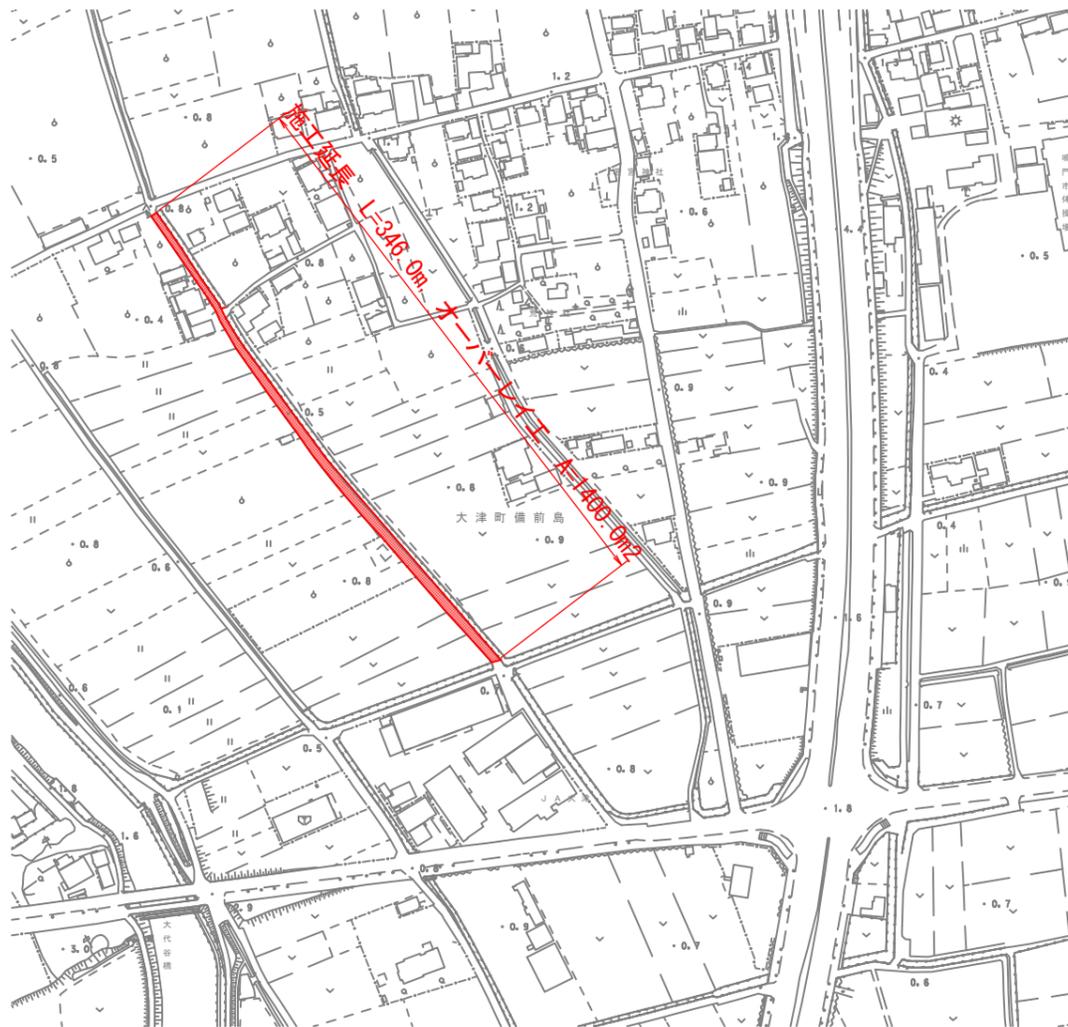

施工延長 L=346.0m, オーバーレイエ A=1400.0m<sup>2</sup>

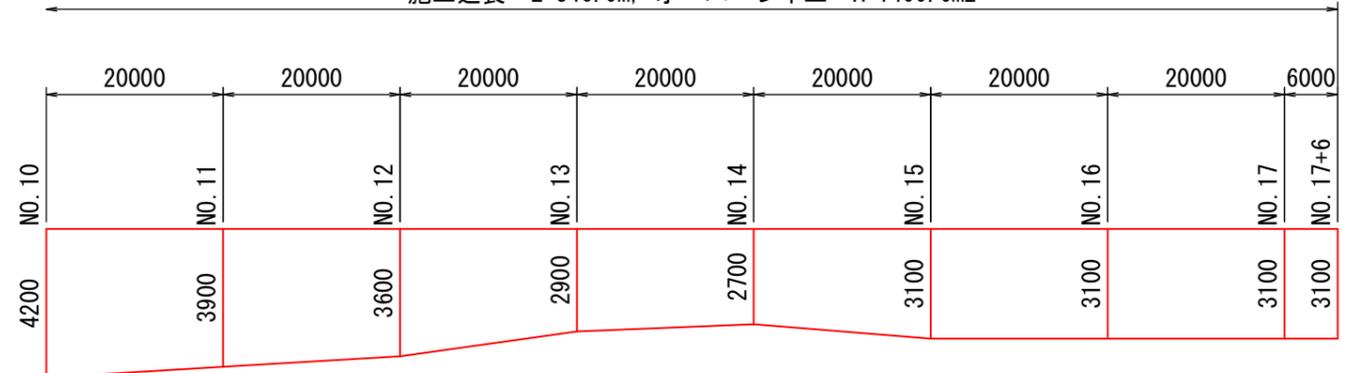

オーバーレイエ (再生密粒度As13, t=30)

測点	延長	幅員	平均	面積
NO. 0		4.6		
NO. 1	20	4.4	4.5	90
NO. 2	20	4.5	4.45	89
NO. 3	20	4.8	4.65	93
NO. 4	20	4.2	4.5	90
NO. 5	20	4.7	4.45	89
NO. 6	20	4.6	4.65	93
NO. 7	20	4.1	4.35	87
NO. 8	20	4.0	4.05	81
NO. 9	20	4.4	4.2	84
NO. 10	20	4.2	4.3	86
NO. 11	20	3.9	4.05	81
NO. 12	20	3.6	3.75	75
NO. 13	20	2.9	3.25	65
NO. 14	20	2.7	2.8	56
NO. 15	20	3.1	2.9	58
NO. 16	20	3.1	3.1	62
NO. 17	20	3.1	3.1	62
NO. 17+6	6	3.1	3.1	18.6
	346			1,360
				1,400

図面番号	第 5 号	図面総数	全 5 葉
工事名称	道の駅「くるくる なんと」駐車場増設工事		
図 名	取合道路詳細図		
製作年月	令和 6 年 9 月	所属年度	令和 6 年度
係 員	課 長	副 課 長	係 長
	設計・製図	照 査	
鳴門市 都市建設部 土木課			