

(令和 3年度)

平面図

縮尺



学校名

鳴門東 学校
幼稚園

園舎番号

(部室別)

(部室別)


(部室別)

(部室別)

(部室別)

(部室別)

(部室別)

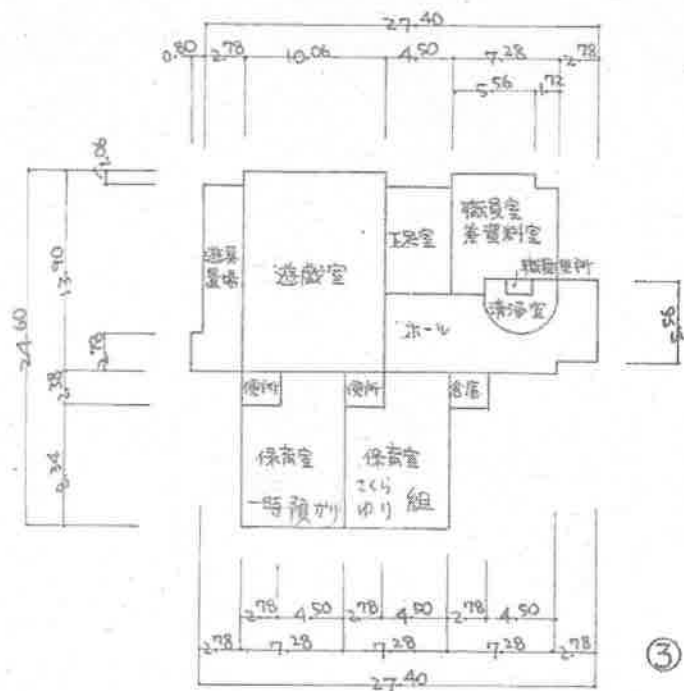

③