


平面図(その1)

S=1/2500

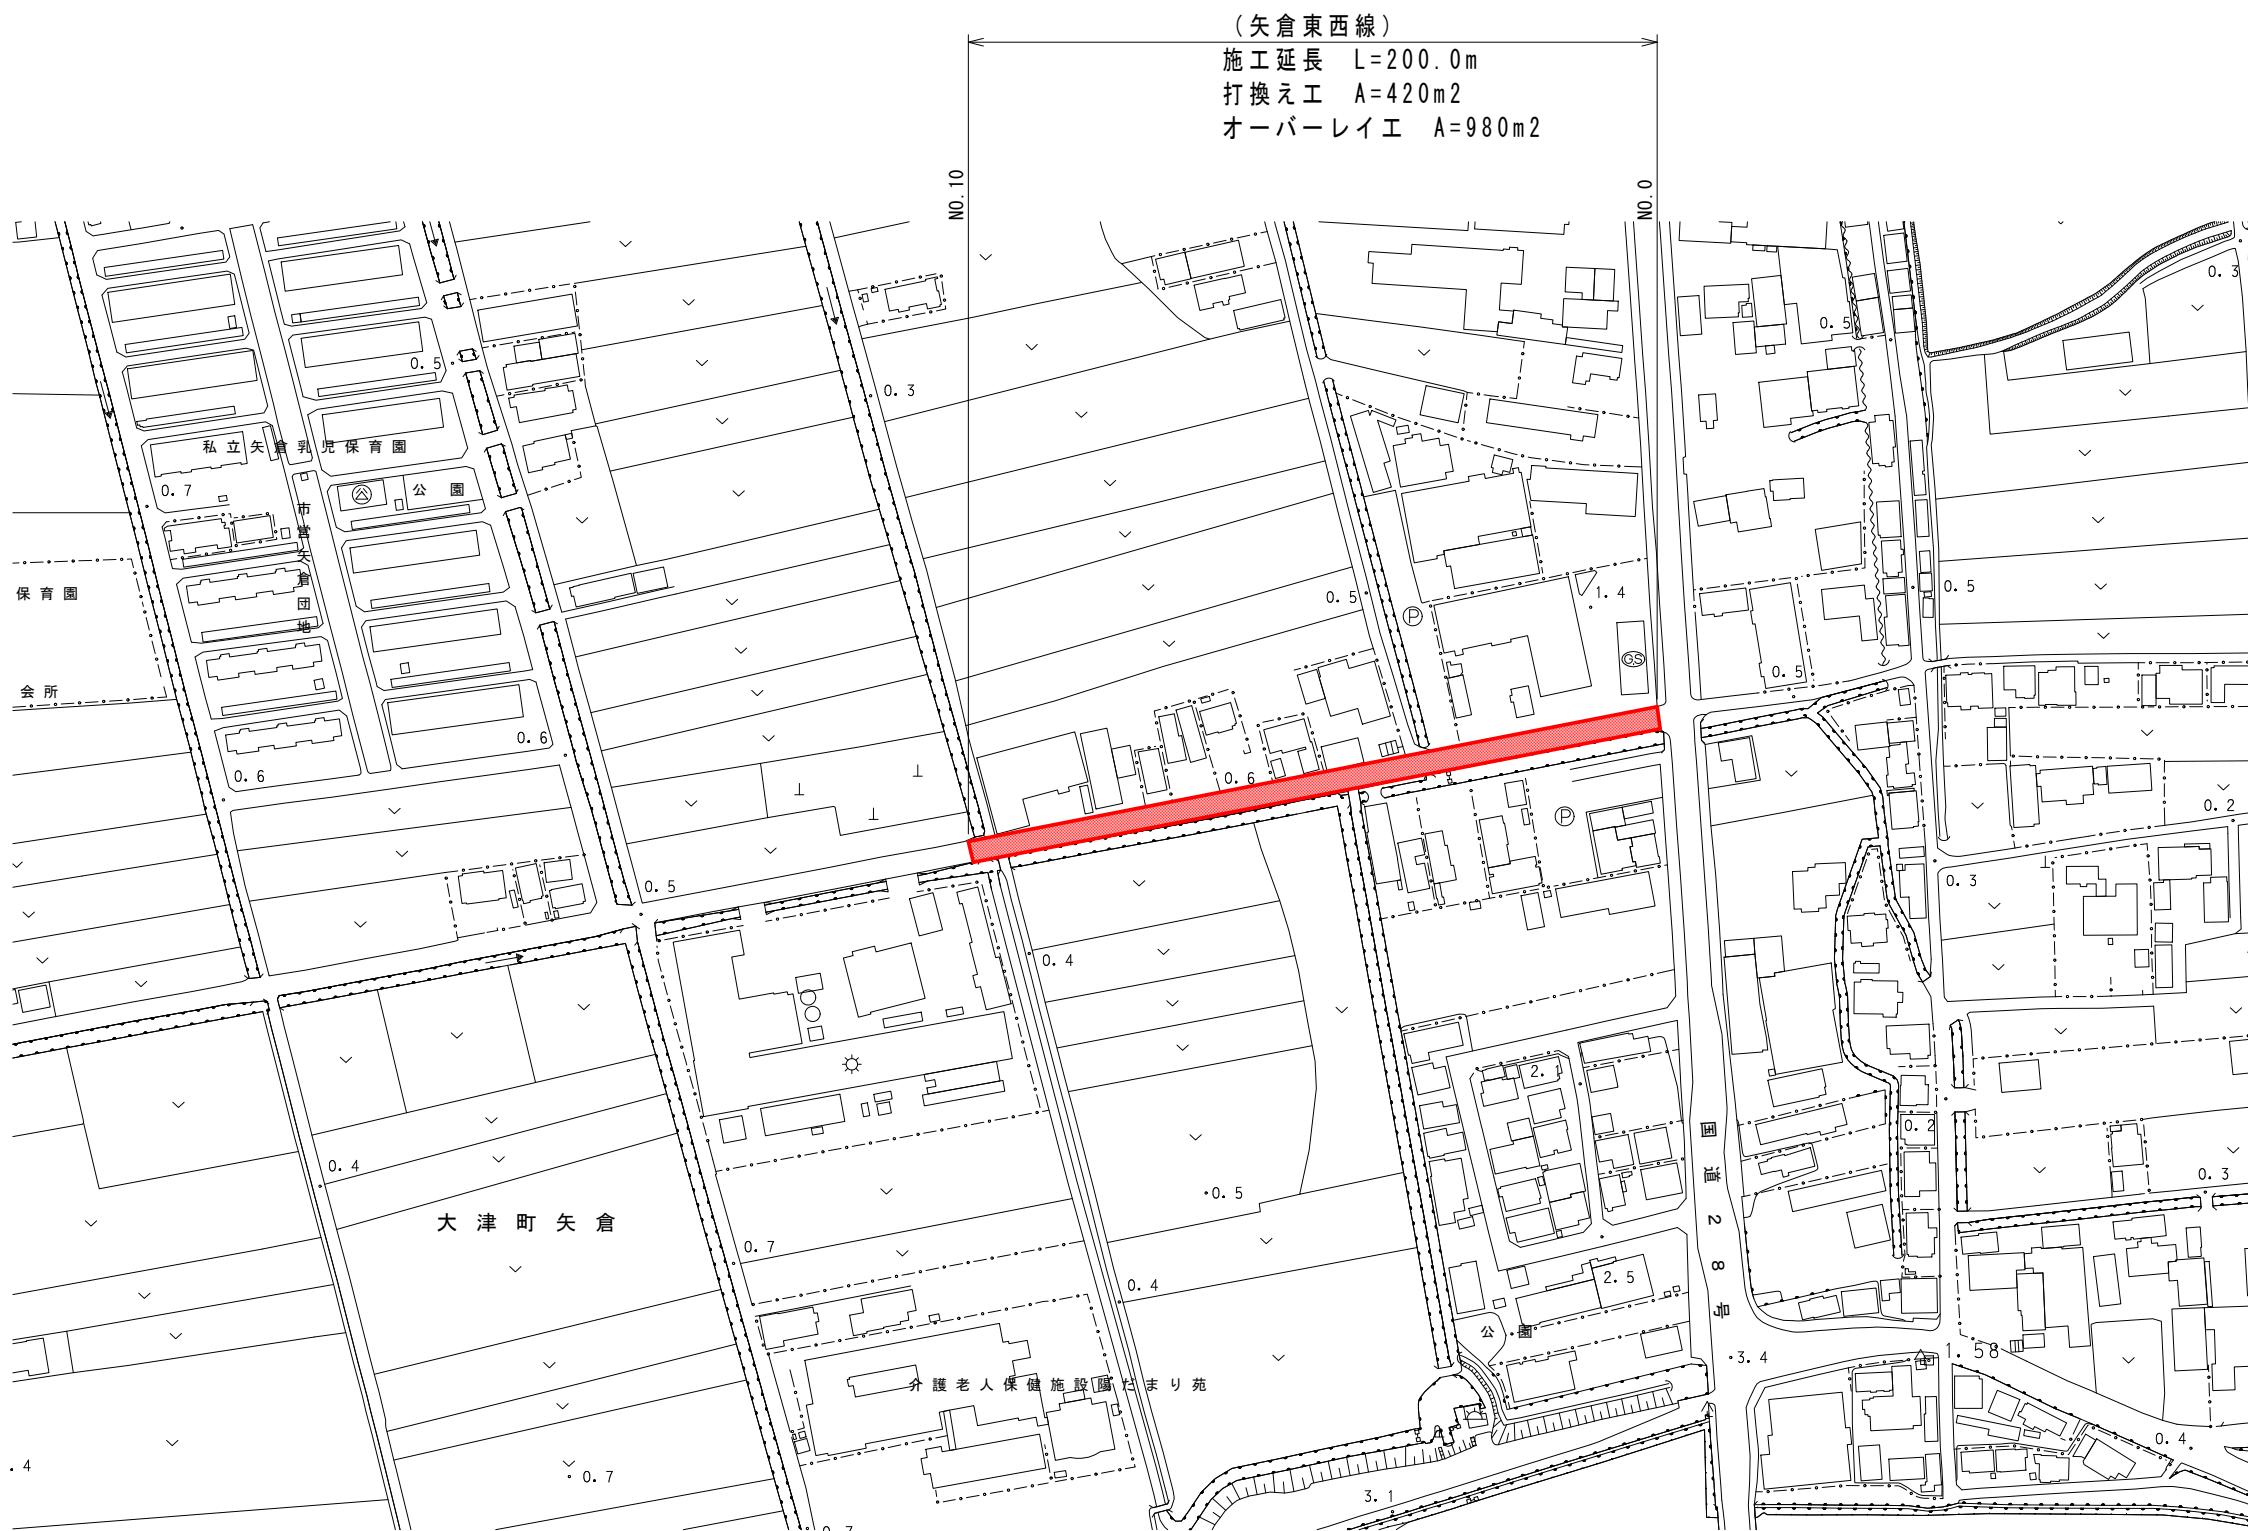


図面番号	第1号	図面総数	全10葉
工事名称	矢倉東西線外舗装補修工事		
図名	平面図(その1)		
製作年月	令和6年11月	所属年度	令和6年度
係員	課長	副課長	係長 係員 設計・製図 照査
鳴門市 都市建設部 土木課			


## 展開図(その1)

S=1/400

(矢倉東西線)  
施工延長 L=200.0m  
打換え工 A=420m<sup>2</sup>  
オーバーレイ工 A=980m<sup>2</sup>

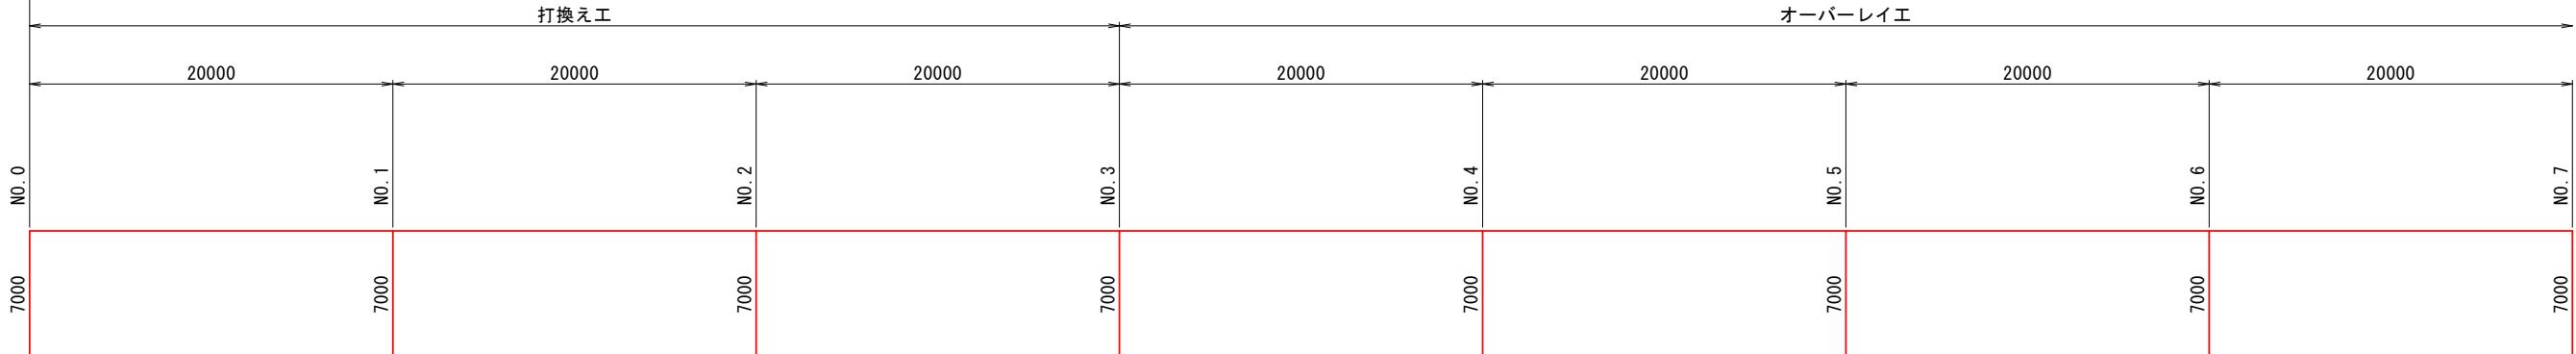


オーバーレイエ

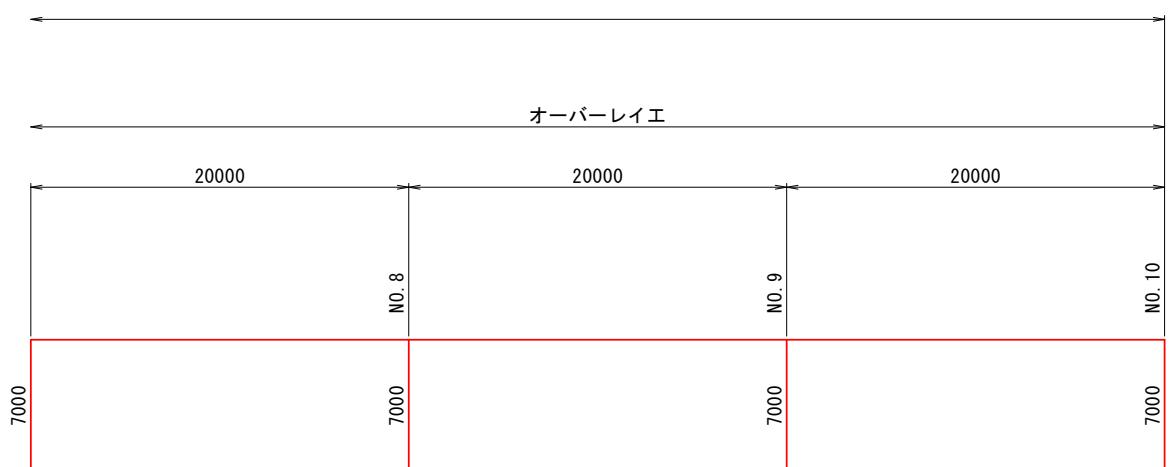

舗装構成図 S=1/20

S=1/20


■ 打換え工

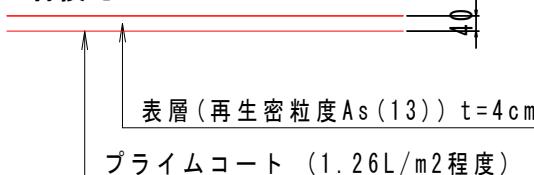

舗装構成図 S=1/20

S=1/20

■オーバーレイエ

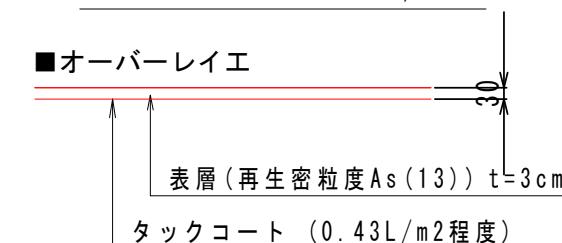

図面番号	第 2 号	図面総数	全 10 葉			
工事名称	矢倉東西線外舗装補修工事					
図名	展開図（その1）		縮尺：図示			
製作年月	令和6年11月	所属年度	令和6年度			
係員	課長	副課長	係長	係員	設計・製図	照査

平面図(その2)

S=1/2500



(小桑島大桑島線)  
施工延長  $L=40.0\text{m}$   
切削オーバーレイ工  $A=360\text{m}^2$

図面番号	第3号	図面総数	全10葉
工事名称	矢倉東西線外舗装補修工事		
図名	平面図(その2)		
製作年月	令和6年11月	所属年度	令和6年度
係員	課長	副課長	係長 係員 設計 製図 照査
鳴門市都市建設部土木課			

## 展開図(その2)

S=1/400

(小桑島大桑島線)  
施工延長 L=40.0m  
切削オーバーレイエ A=360m2

20000 20000

For more information about the study, please contact Dr. Michael J. Hwang at (319) 356-4000 or via email at [mhwang@uiowa.edu](mailto:mhwang@uiowa.edu).

No. 0

90006

N O . 1

0006

NO. 2

0006

舗装構成図

S=1/20

■ 切削オーバーレイ T

六四（三九九其大往）

タックコート ( $0.431 / \text{m}^2$  程度)

図面番号	第 4 号	図面総数	全 10 葉	
工事名称	矢倉東西線外舗装補修工事			
図名	展開図（その2）			
製作年月	令和6年11月	所属年度	令和6年度	
係員	課長	副課長	係長	
			係員	設計・製図

平面図(その3)

S=1/2500

(高島南46号線)  
施工延長 L=40.0m  
打換え工 A=240m<sup>2</sup>



図面番号	第5号	図面総数	全10葉
工事名称	矢倉東西線外舗装補修工事		
図名	平面図(その3) 縮尺: 図示		
製作年月	令和6年11月	所属年度	令和6年度
係員	課長	副課長	係長 係員 設計・製図 照査
鳴門市 都市建設部 土木課			

### 展開図(その3)

S=1/400

施工延長 L=40.0m

施工延長 L=40.0m  
打換え工 A=240m<sup>2</sup>

20000 20000

No. 0

NO. 1

NO. 2

1

1

舗装構成図

S=1/20

■打換え工

高星(西北大学文研〔19〕) · 4

プライバシーコート（1,261 / m<sup>2</sup> 程度）

図面番号	第 6 号	図面総数	全 10 葉		
工事名称	矢倉東西線外舗装補修工事				
図名	展開図（その3）		縮尺：図示		
製作年月	令和6年11月	所属年度	令和6年度		
係員	課長	副課長	係長	係員	設計・製図
					照査

平面図(その4)



S=1/2500



図面番号	第 7 号		図面総数	全 10 葉
工事名称	矢倉東西線外舗装補修工事			
図名	平面図(その4)		縮尺 : 図示	
製作年月	令和6年11月		所属年度	令和6年度
係員	課長	副課長	係長	係員
			設計・製図	照査
鳴門市 都市建設部 土木課				


## 展開図(その4)

S=1/400

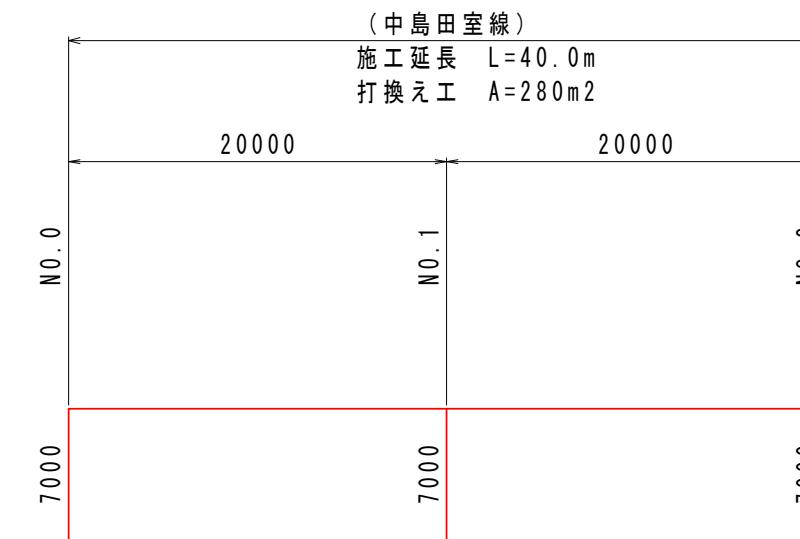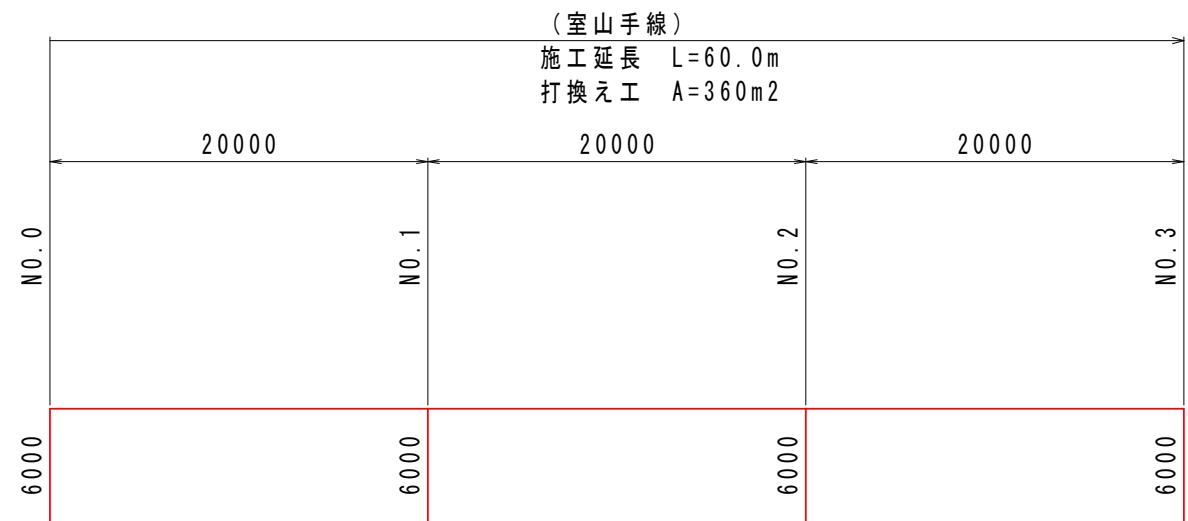

舗装構成図 S=1/20

■ 打換え工

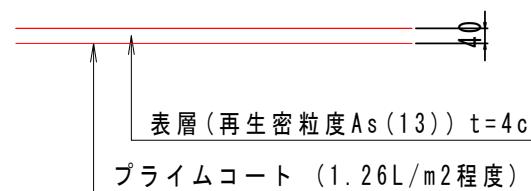

図面番号	第 8 号	図面総数	全 10 葉
工事名称	矢倉東西線外舗装補修工事		
図名	展開図（その4）		
製作年月	令和6年11月	所属年度	令和6年度
係員	課長	副課長	係長
			係員
			設計・製図
			照査

## 平面図(その5)

S=1/2500


(北泊北山手線)  
施工延長 L=60.0m  
打換え工 A=360m<sup>2</sup>




図面番号	第 9 号	図面総数	全 10 葉
工事名称	矢倉東西線外舗装補修工事		
図名	平面図（その5）		縮尺：図示
製作年月	令和6年11月	所属年度	令和6年度
係員	課長	副課長	係長
			係員
			設計・製図
			照査

展開図(その5)

S=1/400

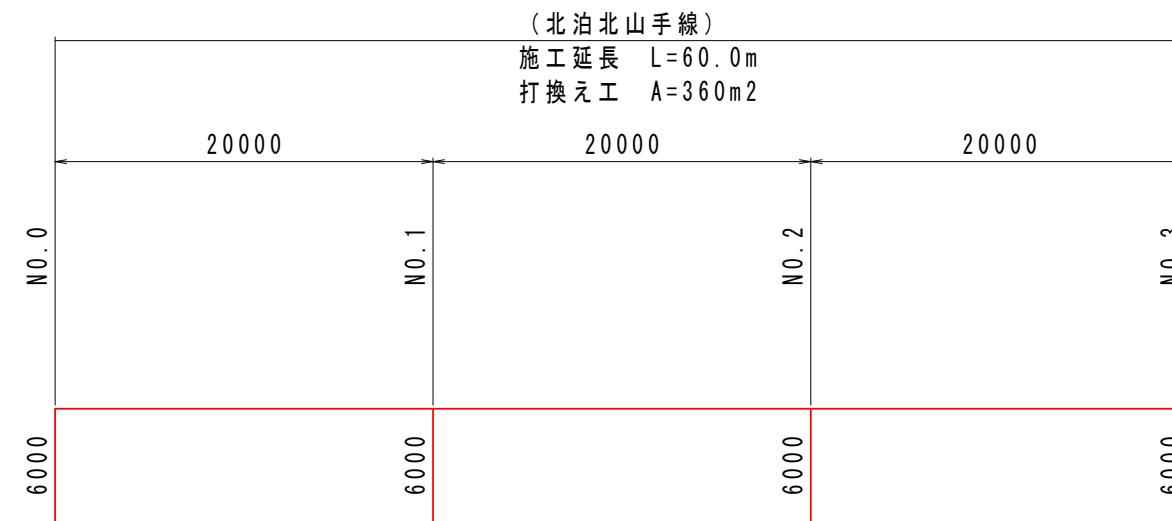

舗装構成図 S=1/20

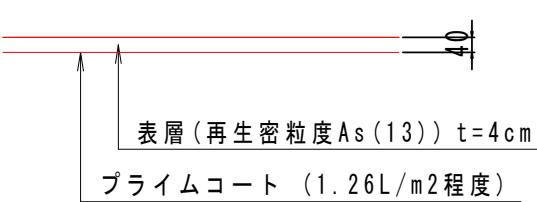

図面番号	第 10 号	図面総数	全 10 葉
工事名称	矢倉東西線外舗装補修工事		
図名	展開図（その5）		縮尺：図示
製作年月	令和6年11月	所属年度	令和6年度
係員	課長	副課長	係長 係員 設計・製図 照査