

植栽平面図（高木） 3/26

詳細位置図-1

鳴門ウチノ海総合公園

松くい虫被害木伐採処分業務



0 5 10 15 20 25 30

凡 例

記号	名 称	形状・寸法	備 考
H	C	W	
㊦	オリーブ	2.5 0.5	ハッ掛支柱
㊧	クロマツA	4.0 0.3 2.0	ハッ掛丸太支柱-B
㊨	クロマツB	3.0 0.21 1.8	ハッ掛丸太支柱-B
㊩	クスノキA	4.5 0.5 1.8	ハッ掛丸太支柱-A
㊪	クスノキB	4.5 0.5 1.8	二脚鳥居組合せ支柱
㊫	クスノキC	3.0 0.21 0.9	ハッ掛丸太支柱-B
㊬	クスノキD	4.0 0.4 1.2	十字鳥居支柱
㊭	ヤマモモ	3.5 0.25 1.0	ハッ掛丸太支柱-B
㊮	クロガネモチ	3.0 0.15 1.0	ハッ掛支柱
㊯	アキニレ	5.0 0.3 2.0	ハッ掛丸太支柱-B
㊰	アキニレ	5.0 0.3 2.0	十字鳥居支柱
㊱	ヒトツバタゴ	3.0 0.15 1.0	ハッ掛支柱
㊲	エノキ	3.5 0.21 1.5	ハッ掛丸太支柱-B
㊳	ヤマモミジ	3.5 0.21 1.8	ハッ掛丸太支柱-B
㊴	コナラ	3.5 0.21 株立	ハッ掛丸太支柱-B
㊵	サトザクラ	4.0 0.21 1.5	ハッ掛丸太支柱-B
㊶	オオシマザクラ	5.0 0.3 2.5	ハッ掛丸太支柱-B
㊷	オオシマザクラ	5.0 0.3 2.5	十字鳥居支柱
㊸	サルスベリ	3.5 0.25 2.0	ハッ掛丸太支柱-B
㊹	ネムノキ	2.5 0.15 1.0	ハッ掛支柱
㊺	サンゴジュ	2.0 0.6	ハッ掛支柱
㊻	ウバメガシ	2.0 0.6	ハッ掛支柱
㊼	ネズミモチ	2.0 0.7	ハッ掛支柱
㊽	キンモクセイ	2.0 0.6	ハッ掛支柱
㊾	マユミ	2.5 0.8	ハッ掛支柱
㊿	ブラシノキ	2.5 1.0	ハッ掛支柱
㊿	ムクゲ	2.0 0.6	ハッ掛支柱
㊿	ハマボウイ	2.0 0.6	ハッ掛支柱
㊿	スダジイ	3.5 0.18 1.0	ハッ掛支柱
㊿	クスギ	3.5 0.15 1.2	ハッ掛支柱
㊿	ザイフリボク	2.5 3本立	ハッ掛支柱
㊿	マテバシイ	4.0 0.21 1.2	ハッ掛丸太支柱-B
㊿	タブノキ	4.0 0.30 1.5	ハッ掛丸太支柱-B
㊿	ムクノキ	3.5 0.21 1.5	ハッ掛丸太支柱-B
㊿	センダン	3.0 0.12 1.2	ハッ掛支柱
㊿	センダン	3.0 0.12 1.2	二脚鳥居（薪木付）
㊿	ザクロ	2.0 0.5	ハッ掛支柱
㊿	ツバキ	2.0 0.8	ハッ掛支柱
㊿	フサフサツツギ	0.8	ハッ掛支柱
㊿	キハダ	3.5 0.18 1.2	ハッ掛支柱
㊿	リョウブ	2.5 0.10 0.8	ハッ掛支柱
㊿	ホルトノキ	4.0 0.3 1.5	ハッ掛丸太支柱-B
㊿	デイゴ	3.0 0.35 2.0	ハッ掛丸太支柱-A
㊿	ハナミズキ	2.5 0.12 1.0	ハッ掛支柱
㊿	クロマツ		
㊿	クスノキ		
㊿	アメリカデイゴ		
㊿	ヤツデ		
㊿	タニウツギ		
㊿	メタセコイア		
㊿	カンザクラ		
㊿	サクラ		
㊿	シャリンバイ		
㊿	アオキ		
㊿	アラカシ		
㊿	イチヨウ		
㊿	トベラ		
㊿	マサキ		
㊿	オオバヤシヤブシ		
㊿	タイサンボク		
㊿	樹皮質標		
㊿	シマトネリコ		

伐採 N=2 本

H13.11.26 高木植栽平面図-3 (1工区-3)

図面番号	SH13号	図面総数	SH30 頁
図 名	高木植栽平面図-3 (1工区-3)		
	縮尺=1/300		
名 称	鳴門ウチノ海総合公園		
施 工 所	鳴門市 鳴門町 高島		
工 事 種 別	公園工事		
所 属 年 度	平成 年度	工事番号	
所 長	設 計	監 作	

植栽平面図 (高木) 4/26


詳細位置図-2

鳴門ウチノ海総合公園

松くい虫被害木伐採処分業務



S=1:300

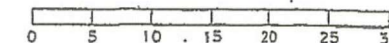

凡 例

記号	名 称	形状・寸法 H C W	備 考
㊦	オリーブ	2.5	ハッ掛支柱
㊧	クロマツA	4.0 0.3 2.0	ハッ掛太支柱-B
㊨	クロマツB	3.0 0.21 1.8	ハッ掛太支柱-B
㊩	クスノキA	4.5 0.5 1.8	ハッ掛太支柱-A
㊪	クスノキA	4.5 0.5 1.8	二脚扇絡合せ支柱
㊫	クスノキB	3.0 0.21 0.9	ハッ掛太支柱-B
㊬	クスノキC	4.0 0.4 1.2	十字扇絡合せ支柱
㊭	ヤマモモ	3.5 0.25 1.0	ハッ掛太支柱-B
㊮	クロガネモチ	3.0 0.15 1.0	ハッ掛支柱
㊯	アキニレ	5.0 0.3 2.0	ハッ掛太支柱-B
㊰	アキニレ	5.0 0.3 2.0	十字扇絡合せ支柱
㊱	ヒトツバタゴ	3.0 0.15 1.0	ハッ掛支柱
㊲	エノキ	3.5 0.21 1.5	ハッ掛太支柱-B
㊳	ヤマモミジ	3.5 0.21 1.8	ハッ掛太支柱-B
㊴	コナラ	3.5 0.21 1.5	ハッ掛太支柱-B
㊵	サトザクラ	4.0 0.21 1.5	ハッ掛太支柱-B
㊶	オオシマザクラ	5.0 0.3 2.5	ハッ掛太支柱-B
㊷	オオシマザクラ	5.0 0.3 2.5	十字扇絡合せ支柱
㊸	サルスベリ	3.5 0.25 2.0	ハッ掛太支柱-B
㊹	ネムノキ	2.5 0.15 1.0	ハッ掛支柱
㊺	サンゴジュ	2.0	ハッ掛支柱
㊻	ウバメガシ	2.0	ハッ掛支柱
㊼	ネズミモチ	2.0	ハッ掛支柱
㊽	キンモクセイ	2.0	ハッ掛支柱
㊾	マユミ	2.5	ハッ掛支柱
㊿	ブラシノキ	2.5	ハッ掛支柱
㊿	ムクゲ	2.0	ハッ掛支柱
㊿	ハマボウイ	2.0	ハッ掛支柱
㊿	スダジイ	3.5 0.18 1.0	ハッ掛支柱
㊿	クヌギ	3.5 0.15 1.2	ハッ掛支柱
㊿	ザイフリボク	2.5	3本立 ハッ掛支柱
㊿	マテバシイ	4.0 0.21 1.2	ハッ掛太支柱-B
㊿	タブノキ	4.0 0.30 1.5	ハッ掛太支柱-B
㊿	ムクノキ	3.5 0.21 1.5	ハッ掛太支柱-B
㊿	センダン	3.0 0.12 1.2	ハッ掛支柱
㊿	センダン	3.0 0.12 1.2	二脚扇絡合せ支柱 (根木付)
㊿	ザクロ	2.0	ハッ掛支柱
㊿	ツバキ	2.0	ハッ掛支柱
㊿	フサフサウツギ	0.8	ハッ掛支柱
㊿	キハダ	3.5 0.18 1.2	ハッ掛支柱
㊿	リョウブ	2.5 0.10 0.8	ハッ掛支柱
㊿	ホルトノキ	4.0 0.3 1.5	ハッ掛太支柱-B
㊿	デイゴ	3.0 0.35 2.0	ハッ掛太支柱-A
㊿	ハナミズキ	2.5 0.12 1.0	ハッ掛支柱
㊿	クロマツ		
㊿	クスノキ		
㊿	アメリカデイゴ		
㊿	ヤツデ		
㊿	タニウツギ		
㊿	メタセコイア		
㊿	カンザクラ		
㊿	サクラ		
㊿	シャリンバイ		
㊿	アオキ		
㊿	アラカシ		
㊿	イチヨウ		
㊿	トベラ		
㊿	マサキ		
㊿	オオバヤシャブシ		
㊿	タイサンボク		
㊿	綿実		
㊿	シマトネリコ		

伐採 N=1 本

プロムナード入口付近

図面番号	第 SH14号	図面総数	SH30 頁
図 名	高木植栽平面図-4 (1.工区-4)		
	縮尺=1/300		
名 称	鳴門ウチノ海総合公園		
施 工 箇 所	鳴門市 鳴門町 高島		
工 事 種 別	公園工事		
所 属 年 度	平成	年度	工事番号
所 属 年 度	設	計	製

植栽平面図（高木） 5/26


詳細位置図-3

鳴門ウチノ海総合公園

松くい虫被害木伐採処分業務



S=1:300

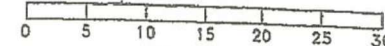


凡 例

記号	名 称	形状・寸法	備 考
		H C W	
①	オリーブ	2.5 0.5 0.5	ハッ掛支柱
②	クロマツA	4.0 0.3 2.0	ハッ掛丸太支柱-B
③	クロマツB	3.0 0.21 1.8	ハッ掛丸太支柱-B
④	クスノキA	4.5 0.5 1.8	ハッ掛丸太支柱-A
⑤	クスノキB	4.5 0.5 1.8	二脚鳥居組合せ支柱
⑥	クスノキC	3.0 0.21 0.9	ハッ掛丸太支柱-B
⑦	クスノキD	4.0 0.4 1.2	十字鳥居支柱
⑧	ヤマモモ	3.5 0.25 1.0	ハッ掛丸太支柱-B
⑨	クロガネモチ	3.0 0.15 1.0	ハッ掛支柱
⑩	アキニレ	5.0 0.3 2.0	ハッ掛丸太支柱-B
⑪	アキニレ	5.0 0.3 2.0	十字鳥居支柱
⑫	ヒトツバタゴ	3.0 0.15 1.0	ハッ掛支柱
⑬	エノキ	3.5 0.21 1.5	ハッ掛丸太支柱-B
⑭	ヤマモミジ	3.5 0.21 1.8	ハッ掛丸太支柱-B
⑮	コナラ	3.5 0.21 1.5	ハッ掛丸太支柱-B
⑯	サトザクラ	4.0 0.21 1.5	ハッ掛丸太支柱-B
⑰	オオシマザクラ	5.0 0.3 2.5	ハッ掛丸太支柱-B
⑱	オオシマザクラ	5.0 0.3 2.5	十字鳥居支柱
⑲	ザルズベリ	3.5 0.25 2.0	ハッ掛丸太支柱-B
㉑	ネムノキ	2.5 0.15 1.0	ハッ掛支柱
㉒	サンゴジュ	2.0 0.6 0.6	ハッ掛支柱
㉓	ウバメガシ	2.0 0.6 0.6	ハッ掛支柱
㉔	ホズミモチ	2.0 0.7 0.7	ハッ掛支柱
㉕	キンモクセイ	2.0 0.6 0.6	ハッ掛支柱
㉖	マユミ	2.5 0.8 0.8	ハッ掛支柱
㉗	ブラシノキ	2.5 1.0 1.0	ハッ掛支柱
㉘	ムクゲ	2.0 0.8 0.8	ハッ掛支柱
㉙	ハマボウイ	2.0 0.6 0.6	ハッ掛支柱
㊱	スダジイ	3.5 0.18 1.0	ハッ掛支柱
㊲	クスギ	3.5 0.15 1.2	ハッ掛支柱
㊳	ザイフリボク	2.5 0.3 1.2	ハッ掛支柱
㊴	マデハシイ	4.0 0.21 1.2	ハッ掛丸太支柱-B
㊵	タブノキ	4.0 0.30 1.5	ハッ掛丸太支柱-B
㊶	ムクノキ	3.5 0.21 1.5	ハッ掛丸太支柱-B
㊷	センダン	3.0 0.12 1.2	ハッ掛支柱
㊸	センダン	3.0 0.12 1.2	二脚鳥居（通木付）
㊹	ザクロ	2.0 0.5 0.5	ハッ掛支柱
㊺	ツバキ	2.0 0.8 0.8	ハッ掛支柱
㊻	フサフジウツギ	0.8 0.8 0.8	ハッ掛支柱
㊼	キハダ	3.5 0.18 1.2	ハッ掛支柱
㊽	リョウブ	2.5 0.10 0.8	ハッ掛支柱
㊾	ポルトノキ	4.0 0.3 1.5	ハッ掛丸太支柱-B
㊿	デイゴ	3.0 0.35 2.0	ハッ掛丸太支柱-A
㉑	ハサミズキ	2.5 0.12 1.0	ハッ掛支柱
㉒	クロマツ		
㉓	クスノキ		
㉔	アメリカデイゴ		
㉕	ヤツデ		
㉖	タニウツギ		
㉗	メタセコイア		
㉘	カンザクラ		
㉙	サクラ		
㉚	シヤリンバイ		
㉛	アオキ		
㉜	アラカシ		
㉝	イチヨウ		
㉞	トベラ		
㉟	マサキ		
㊰	オオバヤシャブシ		
㊱	タイサンボク		
㊲	綿頭實権		
㊳	シマトネリコ		

伐採 N=4 本

HJ3.11.26 長3趾崎公園内緑地コンタクト


図面番号	第 SH15号	図面総数	SH30.頁
図 名	高木植栽平面図-5(2工区-1)		
	縮尺=1/300		
名 称	鳴門ウチノ海総合公園		
施 工 所	鳴門市 鳴門町・高島		
工 事 種 別	公園工事		
所 属 年 度	平成 年度	工事番号	
所 長	設 計	製 作	

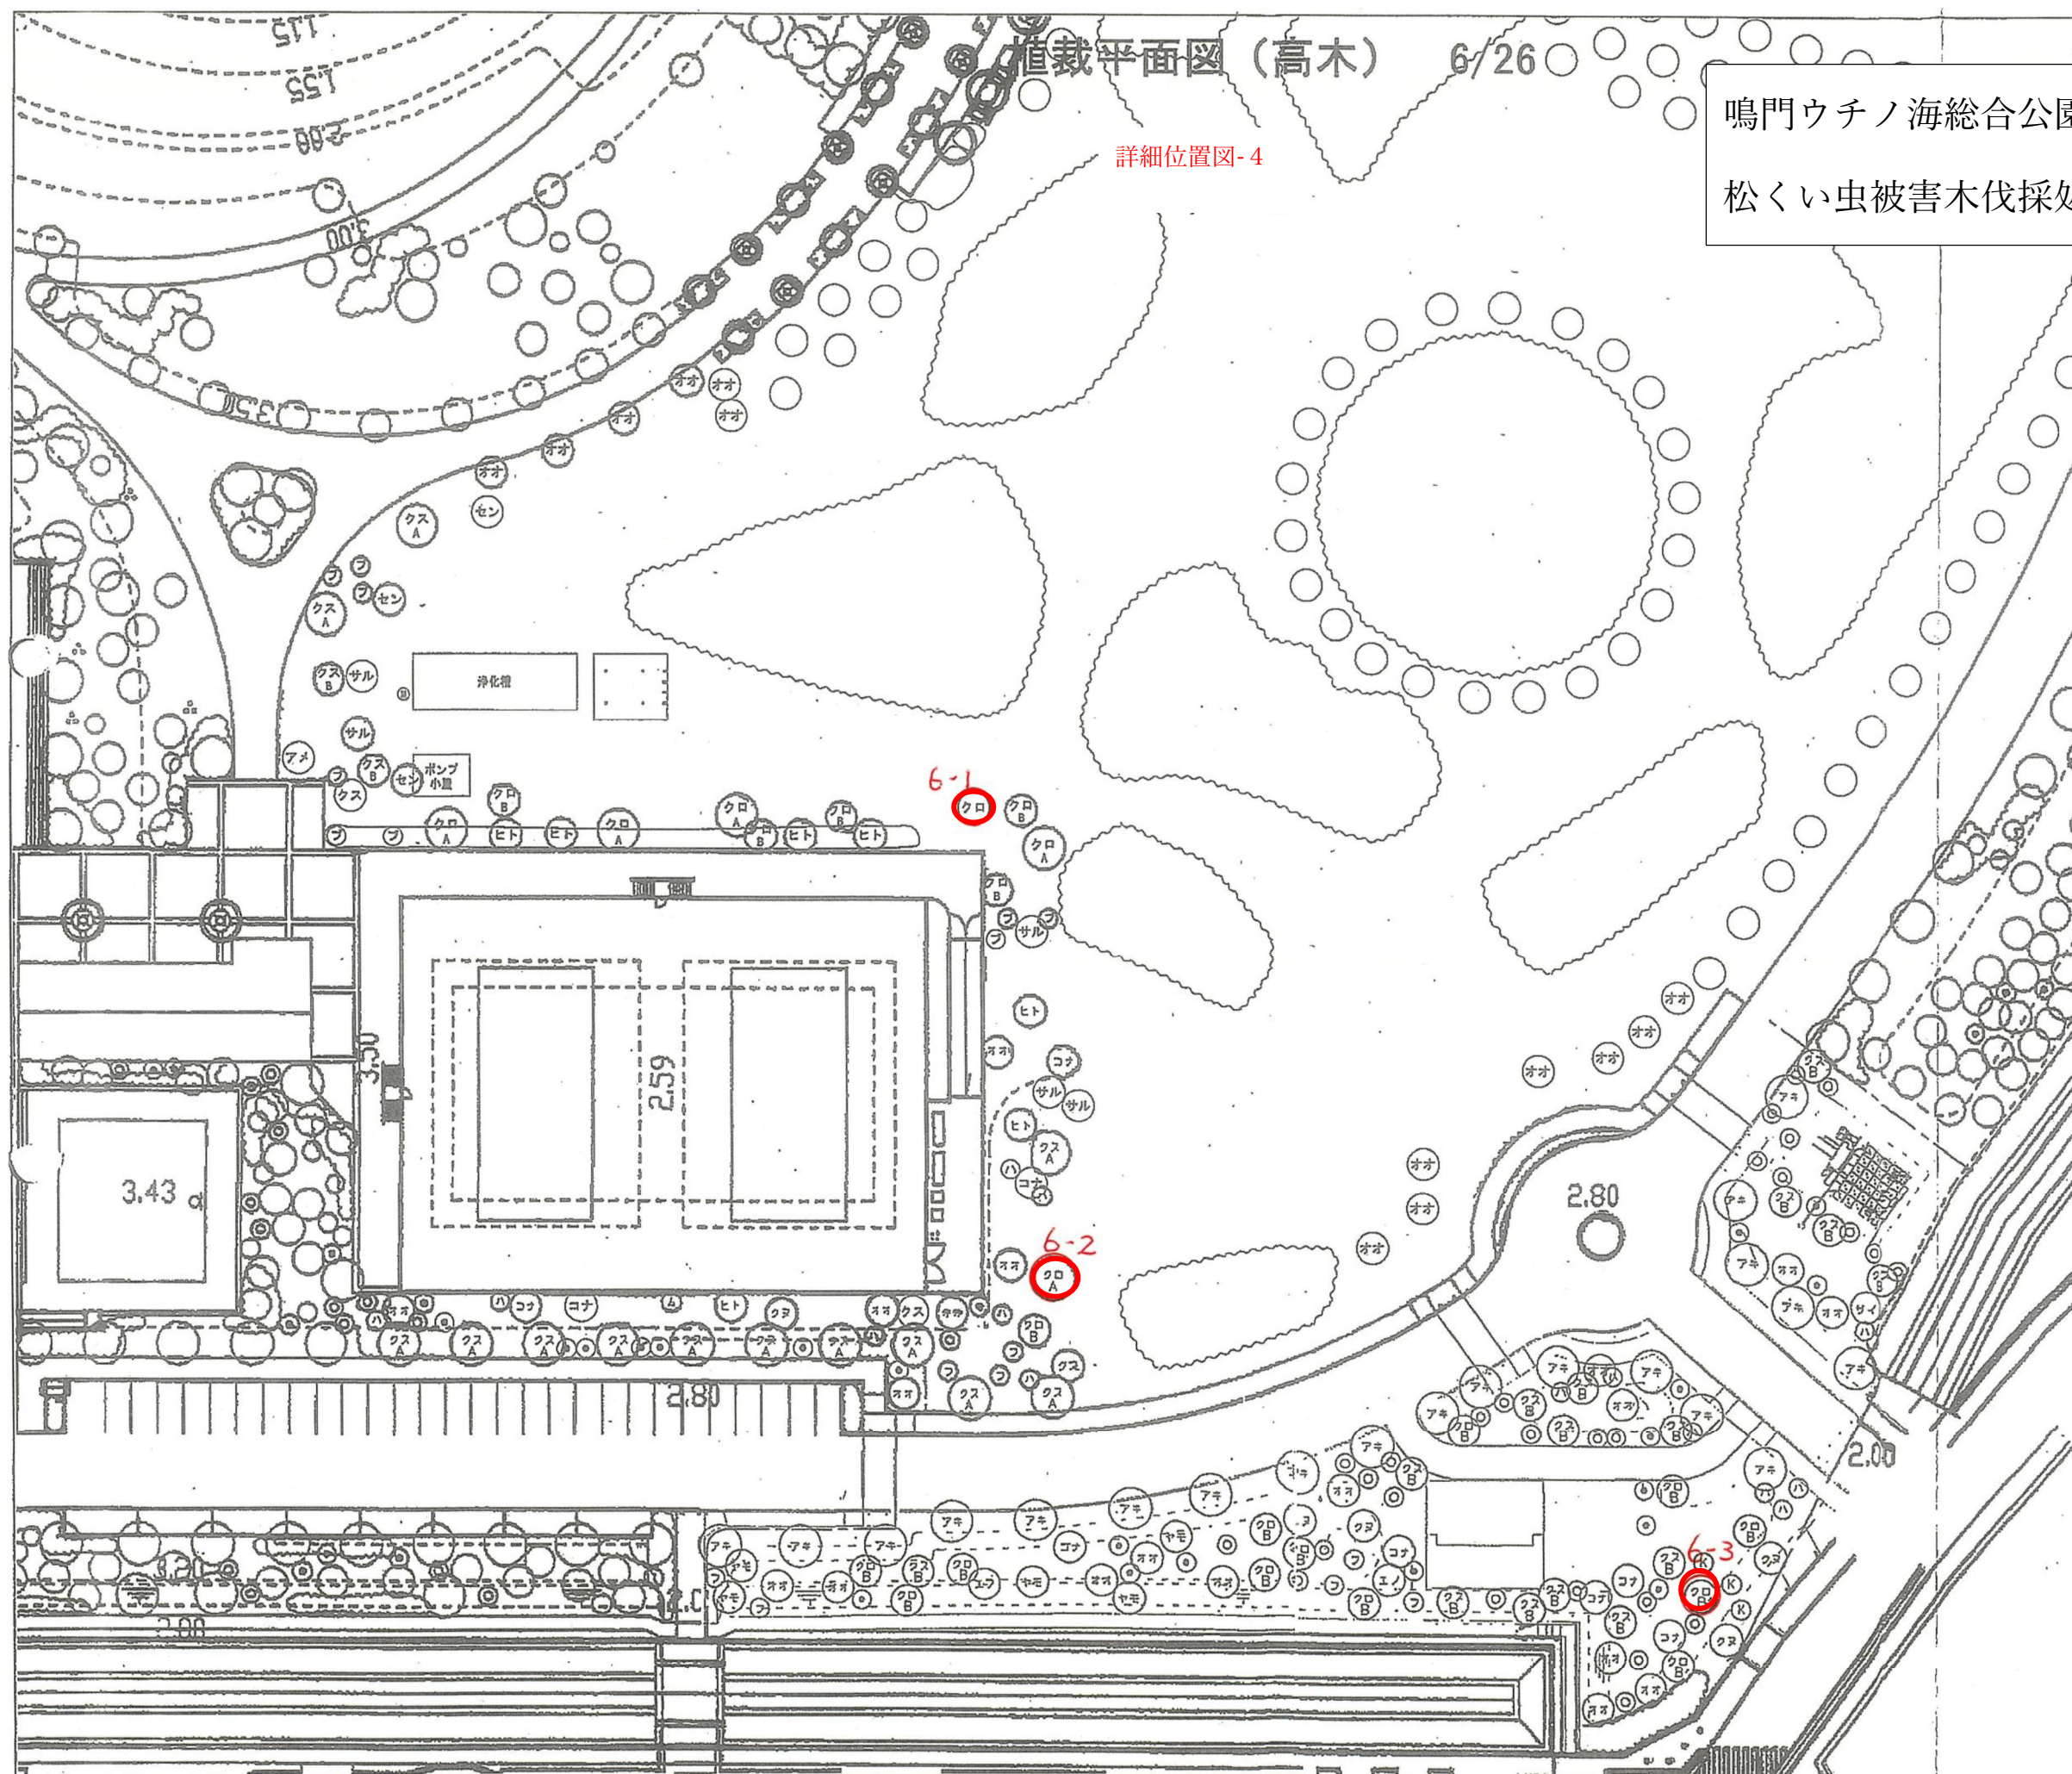


高木 6/26

詳細位置図-4

鳴門ウチノ海総合公園
松くい虫被害木伐採処分業務

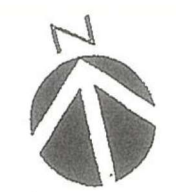

S=1:300

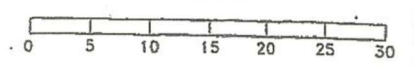

凡 例

記号	名 称	形状・寸法			備 考
		H	C	W	
○	オリーブ	2.5	0.5	0.5	ハツ根支柱
○	クロマツ	4.0	0.3	2.0	ハツ根丸太支柱-B
○	クロマツB	3.0	0.21	1.8	ハツ根丸太支柱-B
○	クスノキA	4.5	0.5	1.8	ハツ根丸太支柱-A
○	クスノキA	4.5	0.5	1.8	二脚鳥居組合せ支柱
○	クスノキB	3.0	0.21	0.9	ハツ根丸太支柱-B
○	クスノキC	4.0	0.4	1.2	十字鳥居支柱
○	ヤマモモ	3.5	0.25	1.0	ハツ根丸太支柱-B
○	クロガネモチ	3.0	0.15	1.0	ハツ根支柱
○	アキニレ	5.0	0.3	2.0	ハツ根丸太支柱-B
○	アキニレ	5.0	0.3	2.0	十字鳥居支柱
○	ヒトツバタゴ	3.0	0.15	1.0	ハツ根支柱
○	エノキ	3.5	0.21	1.5	ハツ根丸太支柱-B
○	ヤマモミジ	3.5	0.21	1.8	ハツ根丸太支柱-B
○	コナラ	3.5	0.21	1.5	ハツ根丸太支柱-B
○	サトザクラ	4.0	0.21	1.5	ハツ根丸太支柱-B
○	オオシマザクラ	5.0	0.3	2.5	ハツ根丸太支柱-B
○	オオシマザクラ	5.0	0.3	2.5	十字鳥居支柱
○	サルスベリ	3.5	0.25	2.0	ハツ根丸太支柱-B
○	ネムノキ	2.5	0.15	1.0	ハツ根支柱
○	サンゴジュ	2.0	0.6	0.6	ハツ根支柱
○	ウバメガシ	2.0	0.6	0.6	ハツ根支柱
○	ネズミモチ	2.0	0.7	0.7	ハツ根支柱
○	キンモクセイ	2.0	0.6	0.6	ハツ根支柱
○	マユミ	2.5	0.8	0.8	ハツ根支柱
○	ブラシノキ	2.5	1.0	0.8	ハツ根支柱
○	ムクゲ	2.0	0.6	0.6	ハツ根支柱
○	ハマボウイ	2.0	0.6	0.6	ハツ根支柱
○	スダジイ	3.5	0.18	1.0	ハツ根支柱
○	クスギ	3.5	0.15	1.2	ハツ根支柱
○	ザイフリボク	2.5	0.15	1.2	ハツ根支柱
○	マチバシイ	4.0	0.21	1.2	ハツ根丸太支柱-B
○	タブノキ	4.0	0.30	1.5	ハツ根丸太支柱-B
○	ムクノキ	3.5	0.21	1.5	ハツ根丸太支柱-B
○	センダン	3.0	0.12	1.2	ハツ根支柱
○	センダン	3.0	0.12	1.2	二脚鳥居 (無木付)
○	ザクロ	2.0	0.5	0.5	ハツ根支柱
○	ツバキ	2.0	0.8	0.8	ハツ根支柱
○	フサフサツツギ	0.8	0.8	0.8	ハツ根支柱
○	ギハダ	3.5	0.18	1.2	ハツ根支柱
○	リョウブ	2.5	0.10	0.8	ハツ根支柱
○	ホルトノキ	4.0	0.3	1.5	ハツ根丸太支柱-B
○	デイゴ	3.0	0.35	2.0	ハツ根丸太支柱-A
○	ハナミズキ	2.5	0.12	1.0	ハツ根支柱
○	クロマツ				
○	クスノキ				
○	アメリカデイゴ				
○	ヤツデ				
○	タニウツギ				
○	メダセコイア				
○	カンザクラ				
○	サクラ				
○	シャリンバイ				
○	アオキ				
○	アラカシ				
○	イチヨウ				
○	トベラ-I				
○	マサキ				
○	オオバヤシヤブシ				
○	タイサンボク				
○	姫須賀様				
○	シマトネリコ				

伐採 N=3

H13.9.24 受水機規格修正に伴い苗木配置を変更
H13.11.26 第3号地盤調査結果報告書提出
H13.12.06 第2号地盤調査結果報告書提出

図面番号	第 SH16号	図面総数	SH30 葉
図 名	高木植栽平面図-6 (2I区-2)		
	縮尺=1/300		
名 称	鳴門ウチノ海総合公園		
施 工 所	鳴門市 鳴門町 高島		
工 事 種 別	公園工事		
所 属 年 度	平成 年度	工事番号	
所 長	設 計	製 作	

植栽平面図 (高木) 7/26


詳細位置図-5

鳴門ウチノ海総合公園

松くい虫被害木伐採処分業務



S=1:300

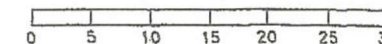

凡 例

記号	名 称	形状・寸法	備 考
○	オリーブ	2.5 0.5	ハツ根支柱
○	クロマツ	4.0 0.3 2.0	ハツ根丸木支柱-B
○	クロマツ	3.0 0.21 1.8	ハツ根丸木支柱-B
○	クスノキ	4.5 0.5 1.8	ハツ根丸木支柱-A
○	クスノキ	4.5 0.5 1.8	二脚鳥居組合せ支柱
○	クスノキ	3.0 0.21 1.2	ハツ根丸木支柱-B
○	クスノキ	4.0 0.4 1.2	十字鳥居支柱
○	ヤマモモ	3.5 0.25 1.0	ハツ根丸木支柱-B
○	クロガシモチ	3.0 0.15 1.0	ハツ根支柱
○	アキニレ	5.0 0.3 2.0	ハツ根丸木支柱-B
○	アキニレ	5.0 0.3 2.0	十字鳥居支柱
○	ヒツパタゴ	3.0 0.15 1.0	ハツ根支柱
○	エノキ	3.5 0.21 1.5	ハツ根丸木支柱-B
○	ヤマモミジ	3.5 0.21 1.8	ハツ根丸木支柱-B
○	コナラ	3.5 0.21 1.5	ハツ根丸木支柱-B
○	サトザクラ	4.0 0.21 1.5	ハツ根丸木支柱-B
○	オオシマザクラ	5.0 0.3 2.5	ハツ根丸木支柱-B
○	オオシマザクラ	5.0 0.3 2.5	十字鳥居支柱
○	サルスベリ	3.5 0.25 2.0	ハツ根丸木支柱-B
○	ネムノキ	2.5 0.15 1.0	ハツ根支柱
○	サンゴジュ	2.0 0.6	ハツ根支柱
○	ウバメガシ	2.0 0.6	ハツ根支柱
○	ネズミモチ	2.0 0.7	ハツ根支柱
○	キンモクセイ	2.0 0.6	ハツ根支柱
○	マユミ	2.5 0.8	ハツ根支柱
○	ブラシノキ	2.5 1.0	ハツ根支柱
○	ムクゲ	2.0 0.6	ハツ根支柱
○	ハマボウイ	2.0 0.6	ハツ根支柱
○	スダジイ	3.5 0.18 1.0	ハツ根支柱
○	クヌギ	3.5 0.16 1.2	ハツ根支柱
○	ザイフリボク	2.5 3本立	ハツ根支柱
○	マテバシ	4.0 0.21 1.2	ハツ根丸木支柱-B
○	タブノキ	4.0 0.30 1.5	ハツ根丸木支柱-B
○	ムクノキ	3.5 0.21 1.5	ハツ根丸木支柱-B
○	センダン	3.0 0.12 1.2	ハツ根支柱
○	センダン	3.0 0.12 1.2	二脚鳥居 (添木付)
○	ザクロ	2.0 0.5	ハツ根支柱
○	ツバキ	2.0 0.8	ハツ根支柱
○	フサフサツツギ	0.8	ハツ根支柱
○	キハダ	3.5 0.18 1.2	ハツ根支柱
○	リュウウ	2.5 0.10 0.8	ハツ根支柱
○	ホルトノギ	4.0 0.3 1.5	ハツ根丸木支柱-B
○	ティゴ	3.0 0.35 2.0	ハツ根丸木支柱-A
○	ハナミズキ	2.5 0.12 1.0	ハツ根支柱
○	クロマツ		
○	クスノキ		
○	アメリカデイゴ		
○	ヤツデ		
○	タニウツギ		
○	メタセコイア		
○	カンザクラ		
○	サクラ		
○	シャリンバイ		
○	アオキ		
○	アラカシ		
○	イチヨウ		
○	トベライ		
○	マサキ		
○	オオバヤシャブシ		
○	タイサンボク		
○	錦須賀		
○	シマトネリコ		

伐採 N=7 本

H13.12.06	家2駐島地内南側地コンタ改正
図面番号	第 SH17号 図面地番 SH30 第
図 名	高木植栽平面図-7 (2区-3)
縮尺	縮尺=1/300
名 称	鳴門ウチノ海総合公園
施 工 場 所	鳴門市 鳴門町 高島
工 事 種 別	公園工事
所 属 年 度	平成 年度 工事番号
所 長	設 計 製 作

植栽平面図（高木） 8/26



詳細位置図-16

鳴門ウチノ海総合公園

松くい虫被害木伐採処分業務



S=1:300

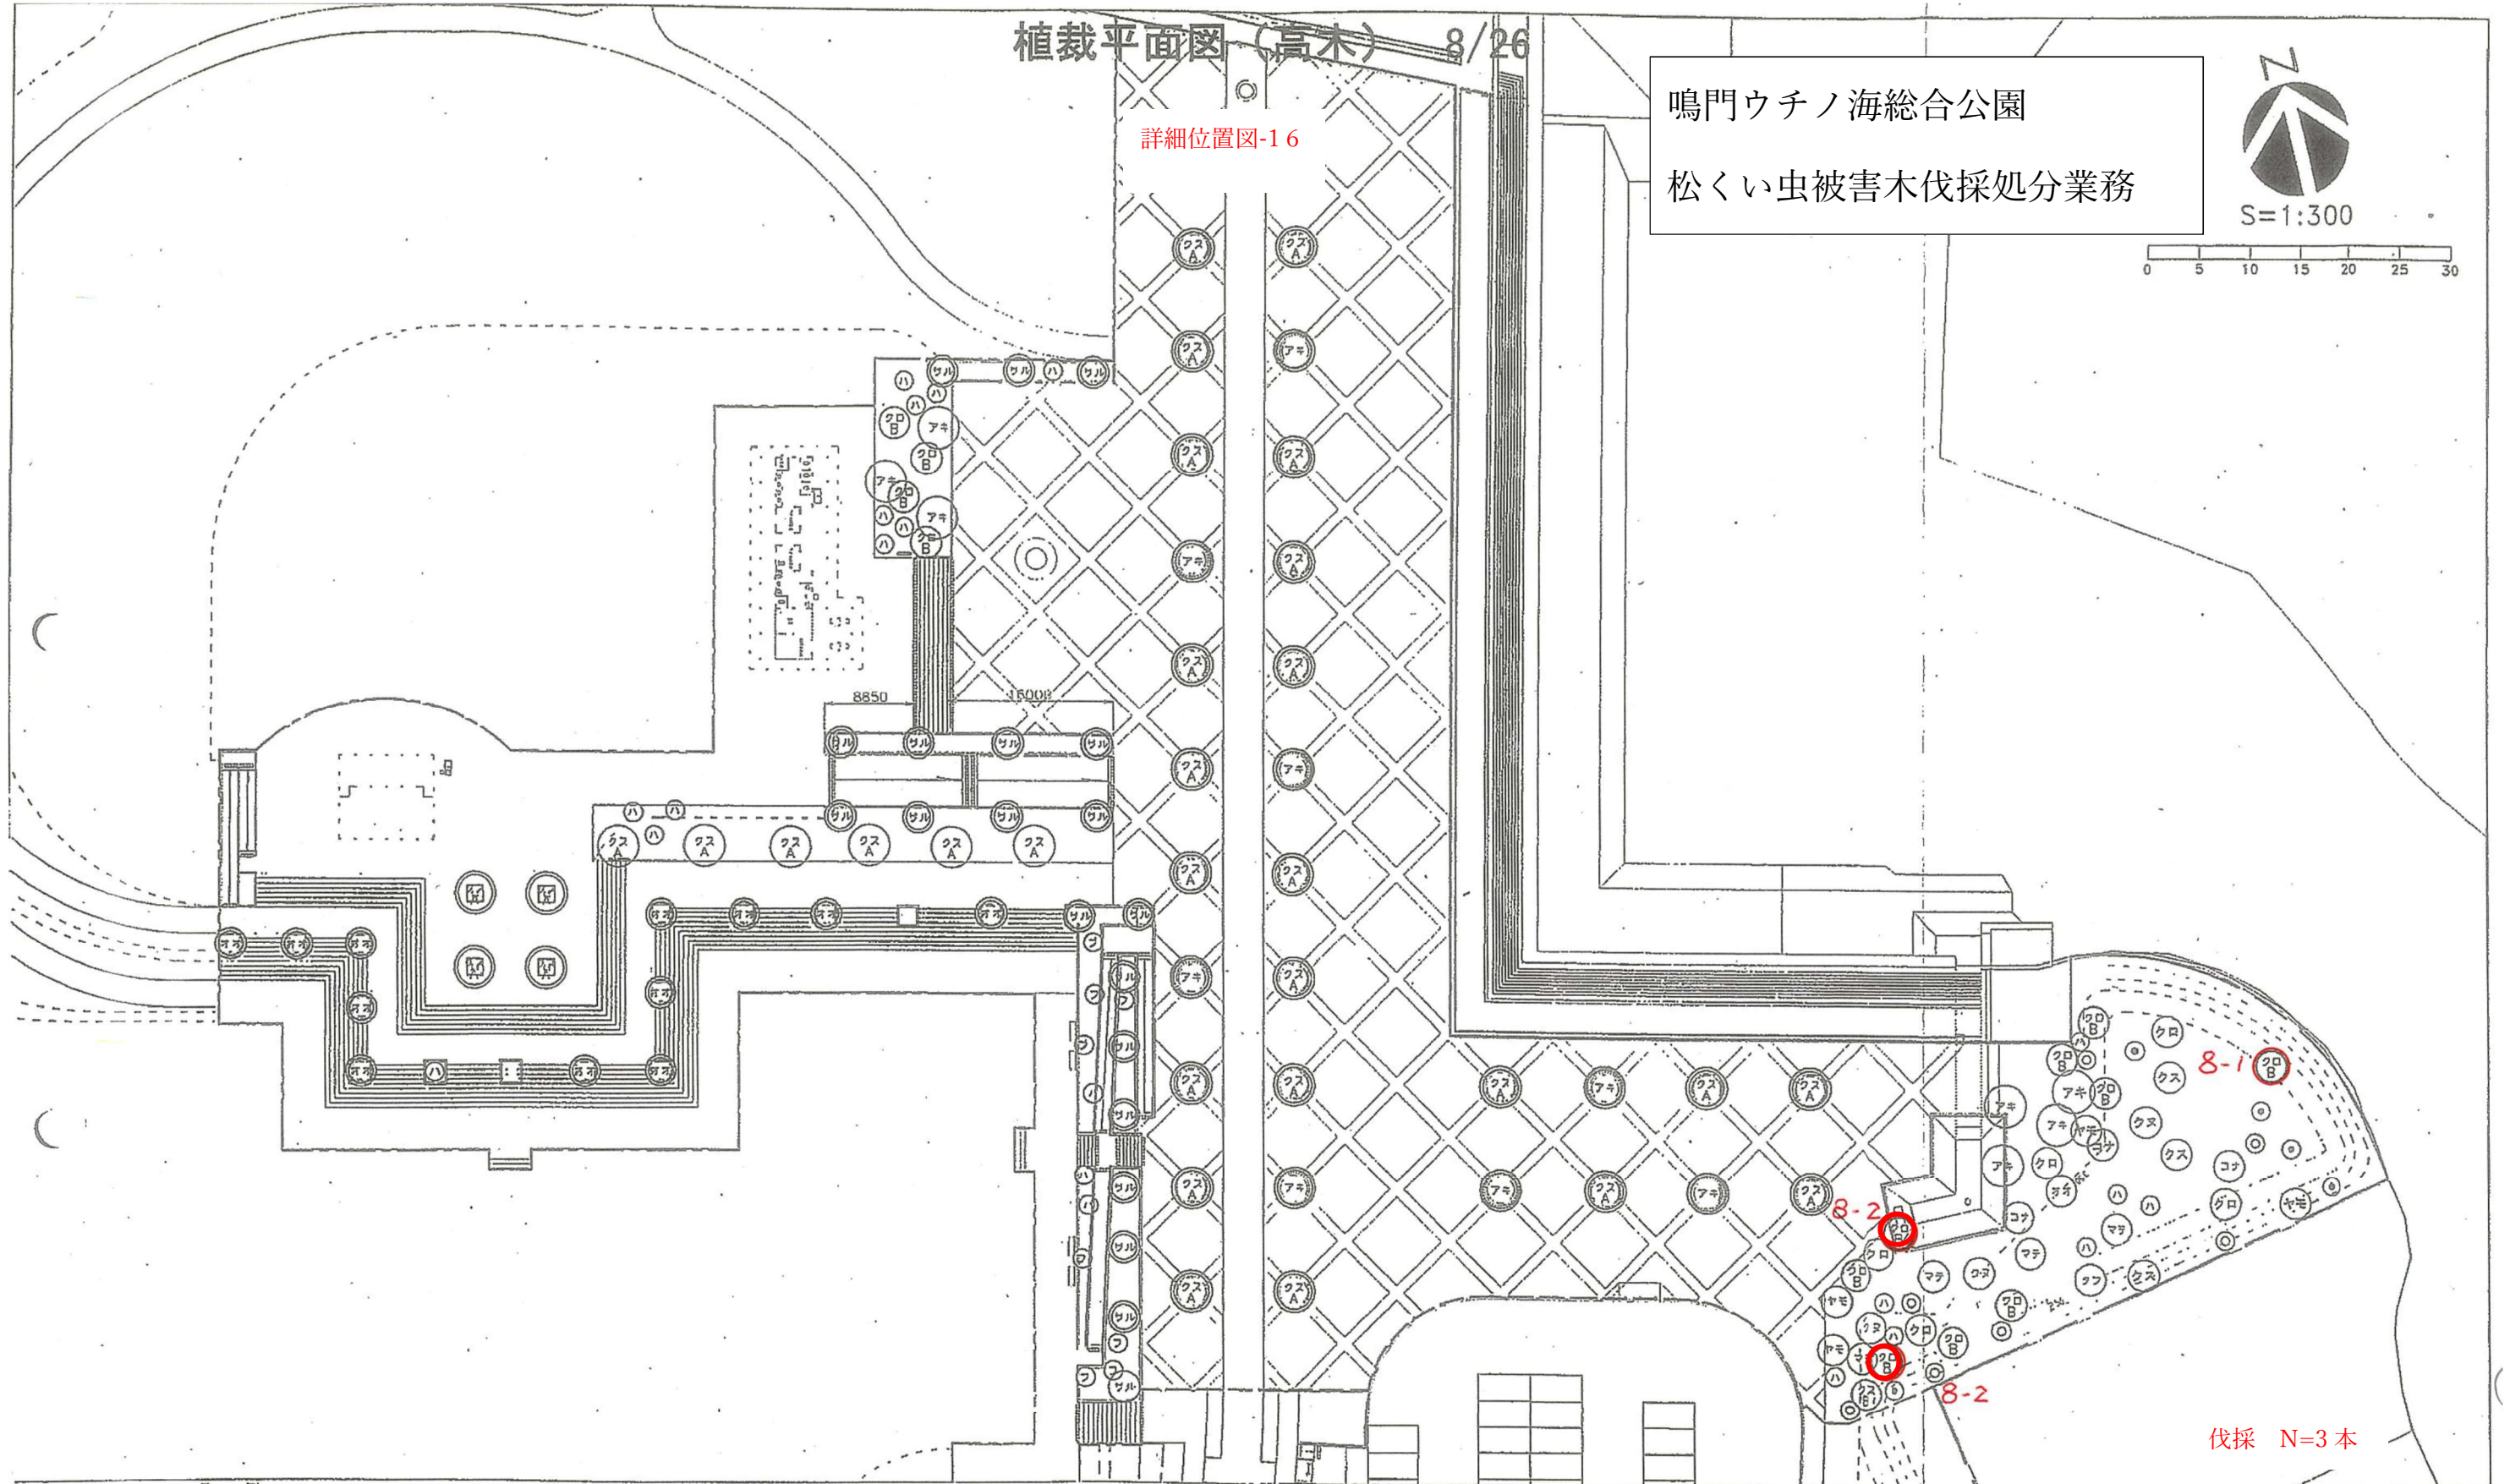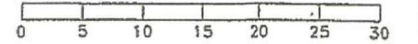

凡 例

記号	名 称	形状・寸法			備 考
		H	C	W	
㊦	オリーブ	2.5	0.5	0.5	ハッ掛支柱
㊦	クロマツA	4.0	0.3	2.0	ハッ掛丸太支柱-B
㊦	クロマツB	3.0	0.21	1.8	ハッ掛丸太支柱-B
㊦	クスノキA	4.5	0.5	1.8	ハッ掛丸太支柱-A
㊦	クスノキB	4.5	0.5	1.8	二脚鳥居組合支柱
㊦	クスノキC	3.0	0.21	0.9	ハッ掛丸太支柱-B
㊦	クスノキD	4.0	0.4	1.2	十字鳥居支柱
㊦	ヤマモモ	3.5	0.25	1.0	ハッ掛丸太支柱-B
㊦	クロガネモチ	3.0	0.15	1.0	ハッ掛支柱
㊦	アキニレ	5.0	0.3	2.0	ハッ掛丸太支柱-B
㊦	アキニレ	5.0	0.3	2.0	十字鳥居支柱
㊦	ヒトツバタゴ	3.0	0.15	1.0	ハッ掛支柱
㊦	エノキ	3.5	0.21	1.5	ハッ掛丸太支柱-B

記号	名 称	形状・寸法			備 考
		H	C	W	
㊦	ヤマモミジ	3.5	0.21	1.8	ハッ掛丸太支柱-B
㊦	コナラ	3.5	0.21	1.8	ハッ掛丸太支柱-B
㊦	サトザクラ	4.0	0.21	1.5	ハッ掛丸太支柱-B
㊦	オオシマザクラ	5.0	0.3	2.5	ハッ掛丸太支柱-B
㊦	オオシマザクラ	5.0	0.3	2.5	十字鳥居支柱
㊦	サルスベリ	3.5	0.25	2.0	ハッ掛丸太支柱-B
㊦	ネムノキ	2.5	0.15	1.0	ハッ掛支柱
㊦	サンゴジュ	2.0	0.6	0.6	ハッ掛支柱
㊦	ウバメガシ	2.0	0.6	0.6	ハッ掛支柱
㊦	ネズミモチ	2.0	0.7	0.7	ハッ掛支柱
㊦	キンモクセイ	2.0	0.6	0.6	ハッ掛支柱
㊦	マユミ	2.5	0.8	0.8	ハッ掛支柱
㊦	ブラシノキ	2.5	1.0	1.0	ハッ掛支柱

記号	名 称	形状・寸法			備 考
		H	C	W	
㊦	ムクゲ	2.0		0.6	ハッ掛支柱
㊦	ハマボウ-1	2.0		0.6	ハッ掛支柱
㊦	スダジイ	3.5	0.18	1.0	ハッ掛支柱
㊦	クスギ	3.5	0.15	1.2	ハッ掛支柱
㊦	ザイフリボク	2.5		3本立	ハッ掛支柱
㊦	マテバシイ	4.0	0.21	1.2	ハッ掛丸太支柱-B
㊦	タブノキ	4.0	0.30	1.5	ハッ掛丸太支柱-B
㊦	ムクノキ	3.5	0.21	1.5	ハッ掛丸太支柱-B
㊦	センダン	3.0	0.12	1.2	ハッ掛支柱
㊦	センダン	3.0	0.12	1.2	二脚鳥居（高木付）
㊦	ザクロ	2.0		0.5	ハッ掛支柱
㊦	ツバキ	2.0		0.8	ハッ掛支柱
㊦	フサフジウツギ	0.8			ハッ掛支柱

記号	名 称	形状・寸法			備 考
		H	C	W	
㊦	キハダ	3.5	0.18	1.2	ハッ掛支柱
㊦	リョウブ	2.5	0.10	0.8	ハッ掛支柱
㊦	ホルトノキ	4.0	0.3	1.5	ハッ掛丸太支柱-B
㊦	ディゴ	3.0	0.35	2.0	ハッ掛丸太支柱-A
㊦	ハナミズキ	2.5	0.12	1.0	ハッ掛支柱
㊦	クロマツ				
㊦	クスノキ				
㊦	アメリカディゴ				
㊦	ヤツデ				
㊦	タニウツギ				
㊦	メタセコイア				
㊦	カンザクラ				
㊦	ザクラ				

記号	名 称	形状・寸法			備 考
		H	C	W	
㊦	シャリンバイ				
㊦	アオキ				
㊦	アラカシ				
㊦	イチヨウ				
㊦	トベラ-1				
㊦	マサキ				
㊦	オオバヤシャブシ				
㊦	タイサンボク				
㊦	樹頭真様				
㊦	シマトネリコ				

H13.12.06 ポートタウン東側緑地造成工事

図面番号	第 SH18号	図面総数	SH30 葉
図 名	高木植栽平面図-8 (3工区-1)		
	縮尺=1/300		
名 称	鳴門ウチノ海総合公園		
施 工 所	鳴門市 鳴門町 高島		
工 事 種 別	公園工事		
所 属 年 度	平成	年度	工事番号
所 長	設 計	製 作	

鳴門ウチノ海総合公園
松くい虫被害木伐採処分業務

植栽平面図（高木） 9/26

詳細位置図-7

別図参照

伐採 N=3 本



S=1:500

0 10 20 30 40 50

凡 例				
記号	名 称	形状・寸法 H C W	備 考	
㊦	オリーブ	2.5	ハッ掛支柱	
㊧	クロマツA	4.0 0.3 2.0	ハッ掛支柱-B	
㊨	クロマツB	3.0 0.21 1.8	ハッ掛支柱-B	
㊩	クスノキA	4.5 0.5 1.8	ハッ掛支柱-A	
㊪	クスノキB	4.5 0.5 1.8	二脚吊合支柱	
㊫	クスノキC	3.0 0.21 0.9	ハッ掛支柱-B	
㊬	ヤマモモ	4.0 0.4 1.2	十字吊合支柱	
㊭	ヤマモモ	3.5 0.25 1.0	ハッ掛支柱-B	
㊮	クロガサモチ	3.0 0.15 1.0	ハッ掛支柱	
㊯	アキニレ	5.0 0.3 2.0	ハッ掛支柱-B	
㊰	アキニレ	5.0 0.3 2.0	十字吊合支柱	
㊱	ヒトツバダゴ	3.0 0.15 1.0	ハッ掛支柱	
㊲	エノキ	3.5 0.21 1.5	ハッ掛支柱-B	

記号	名 称	形状・寸法 H C W	備 考
㊳	ヤマモミジ	3.5 0.21 1.8	ハッ掛支柱-B
㊴	コナラ	3.5 0.21 1.8	ハッ掛支柱-B
㊵	サトザクラ	4.0 0.21 1.5	ハッ掛支柱-B
㊶	オオシマザクラ	5.0 0.3 2.5	ハッ掛支柱-B
㊷	オオシマザクラ	5.0 0.3 2.5	十字吊合支柱
㊸	サルスベリ	3.5 0.25 2.0	ハッ掛支柱-B
㊹	ネムノキ	2.5 0.15 1.0	ハッ掛支柱
㊺	サンゴジュ	2.0	ハッ掛支柱
㊻	ウバメガシ	2.0	ハッ掛支柱
㊼	ネズミモチ	2.0	ハッ掛支柱
㊽	キンモクセイ	2.0	ハッ掛支柱
㊾	マユミ	2.5	ハッ掛支柱
㊿	ブラシノキ	2.5	ハッ掛支柱

記号	名 称	形状・寸法 H C W	備 考
㊿	ムクゲ	2.0	ハッ掛支柱
㊿	ハマボウイ	2.0	ハッ掛支柱
㊿	スダジイ	3.5 0.19 1.0	ハッ掛支柱
㊿	クスギ	3.5 0.19 1.2	ハッ掛支柱
㊿	ザイフリボク	2.5	二脚吊合支柱
㊿	マツバシイ	4.0 0.21 1.2	ハッ掛支柱-B
㊿	タツノキ	4.0 0.30 1.5	ハッ掛支柱-B
㊿	ムクノキ	3.5 0.21 1.5	ハッ掛支柱-B
㊿	センダン	3.0 0.12 1.2	ハッ掛支柱
㊿	センダン	3.0 0.12 1.2	二脚吊合（地木付）
㊿	ザクロ	2.0	ハッ掛支柱
㊿	ツバキ	2.0	ハッ掛支柱
㊿	フサフサツツギ	0.8	ハッ掛支柱

記号	名 称	形状・寸法 H C W	備 考
㊿	キハダ	3.5 0.18 1.2	ハッ掛支柱
㊿	リョウブ	2.5 0.10 0.8	ハッ掛支柱
㊿	ホルトノキ	4.0 0.3 1.5	ハッ掛支柱-B
㊿	デイゴ	3.0 0.35 2.0	ハッ掛支柱-A
㊿	ハナミズキ	2.5 0.12 1.0	ハッ掛支柱
㊿	クスノキ		
㊿	アザリカデイゴ		
㊿	ヤツデ		
㊿	タニウツギ		
㊿	メタセコイア		
㊿	カンザクラ		
㊿	サクラ		

記号	名 称	形状・寸法 H C W	備 考
㊿	シャリンバイ		
㊿	アオキ		
㊿	アラカシ		
㊿	イチヨウ		
㊿	トベライ		
㊿	マサキ		
㊿	オオバヤシヤブ		
㊿	タイサンボク		
㊿	銀葉樹		
㊿	シマトネリコ		

図面番号	SH19号	図面総数	SH30 頁
図 名	高木植栽平面図-9(3I区-2)		
縮尺	縮尺=1/500		
名 称	鳴門ウチノ海総合公園		
施 工 箇 所	鳴門市 鳴門町 高島		
工 事 種 別	公園工事		
所 属 年 度	平成	年度	工事番号
所 長	設 計	製 作	