



平面図 S = 1 / 1,250

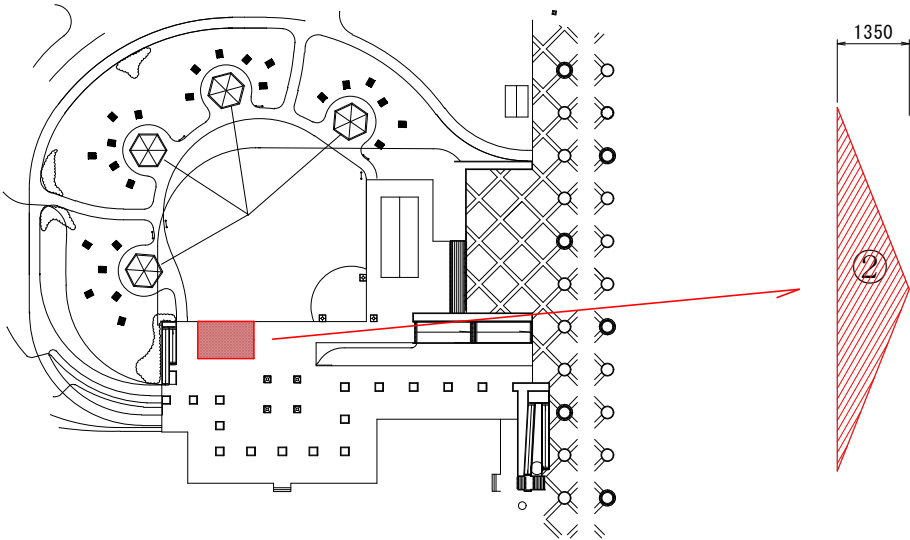

鳥除けネット展開図 S = 1 / 100

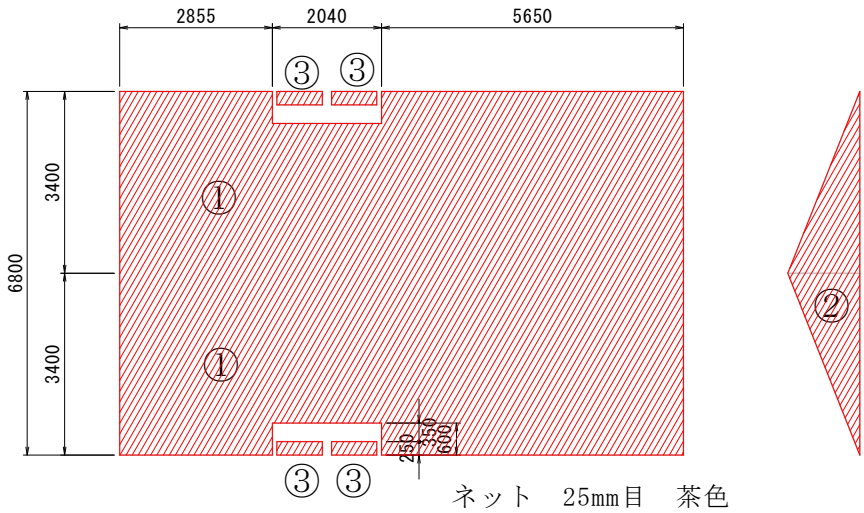

- ① 梁の下 2枚
- ② 妻側外 2枚
- ③ 平側 桁と垂木の間

図面番号	第 1 号	図面総数	第 1 葉
図面名称	鳴門ウチノ海総合公園		
図 名	海辺のテラスゾーン東屋天井補修工事 縮尺 分の1		
作成年月日		所属年度	令和 6 年度
係 員	課長	副課長	係長
			設計
鳴門市都市建設部公園緑地課			