


ウチノ海総合公園平面図

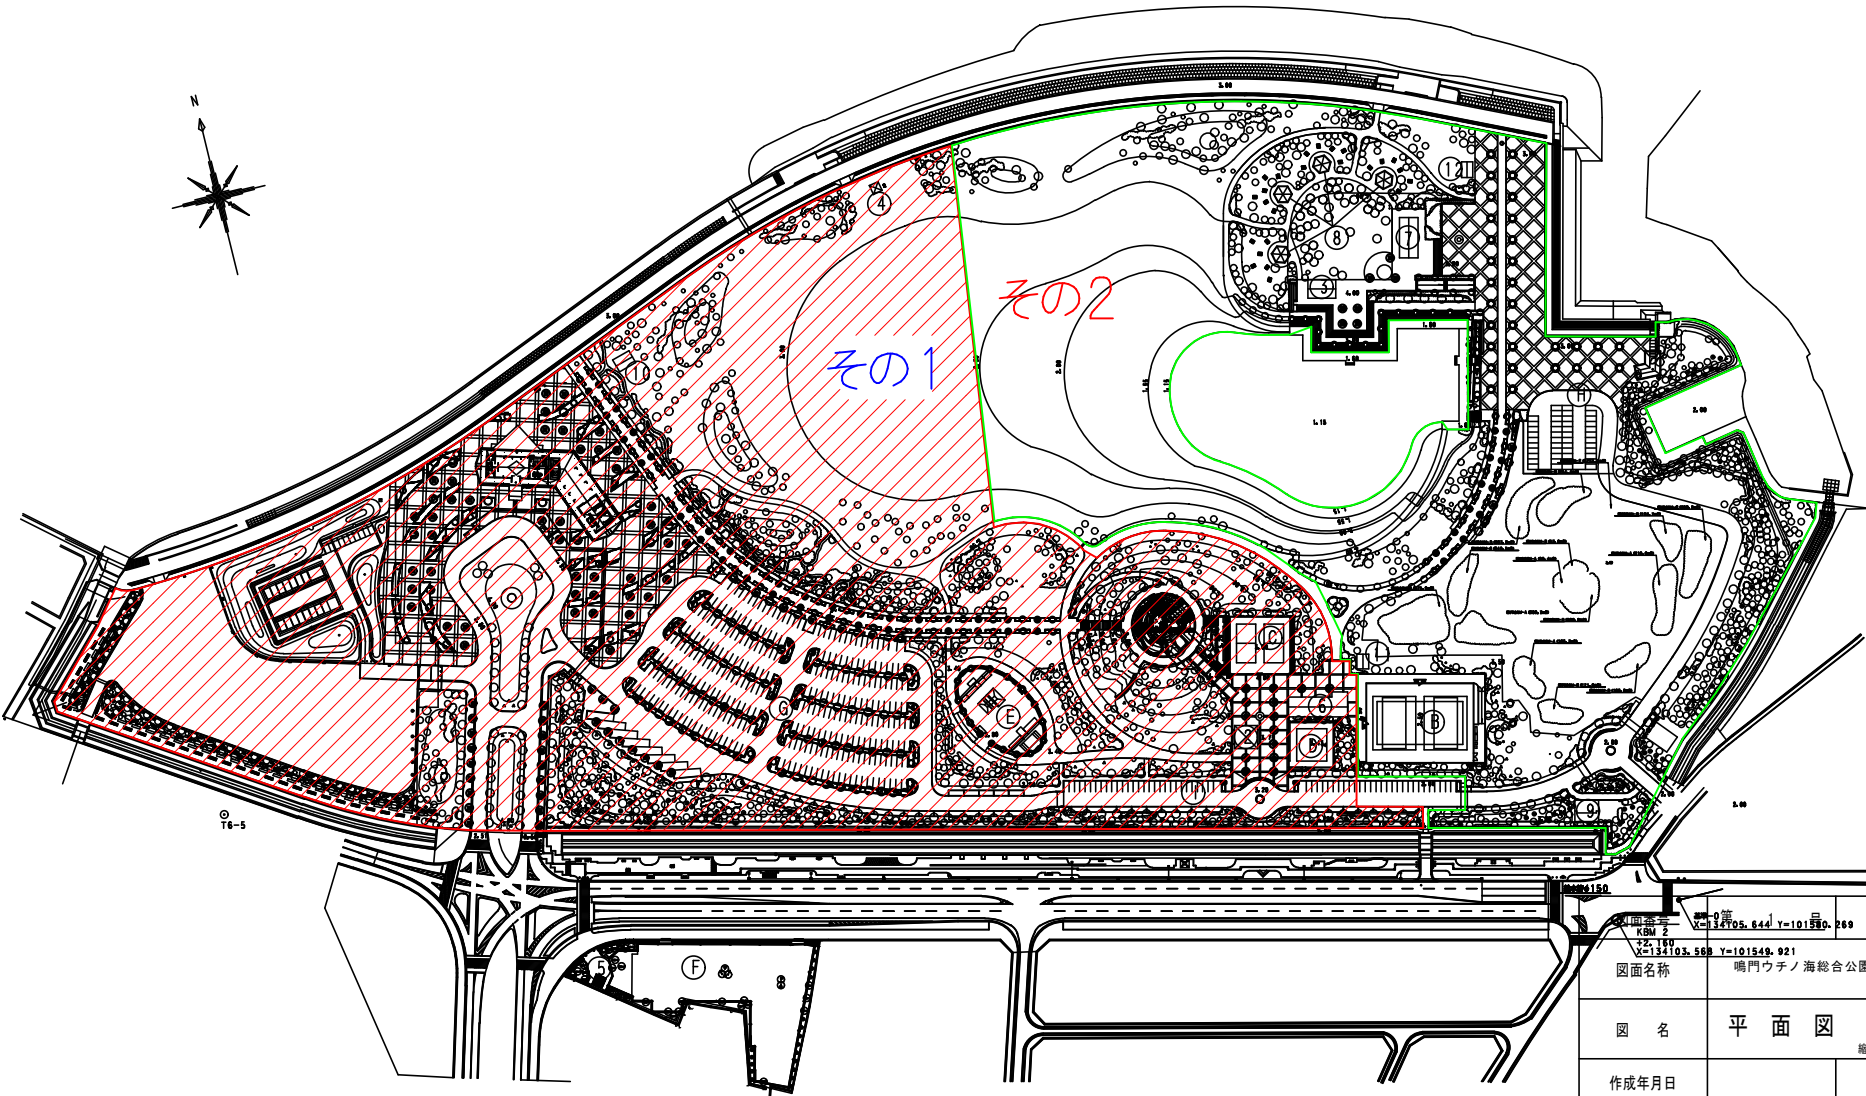

図面番号 W-132705.644 Y-101549.269 KBM 2 2-150 Y-132705.589 Y-101549.921		図面総数		第 1 葉	
図面名称		鳴門ウチノ海総合公園植栽管理業務（その 1）			
図 名		平 面 図		縮尺 分の1	
作成年月日		所属年度		令和 7 年度	
係 員	課長	副課長	係長	設計	製図
					調査
鳴門市都市建設部公園緑地課					