


ウチノ海総合公園平面図

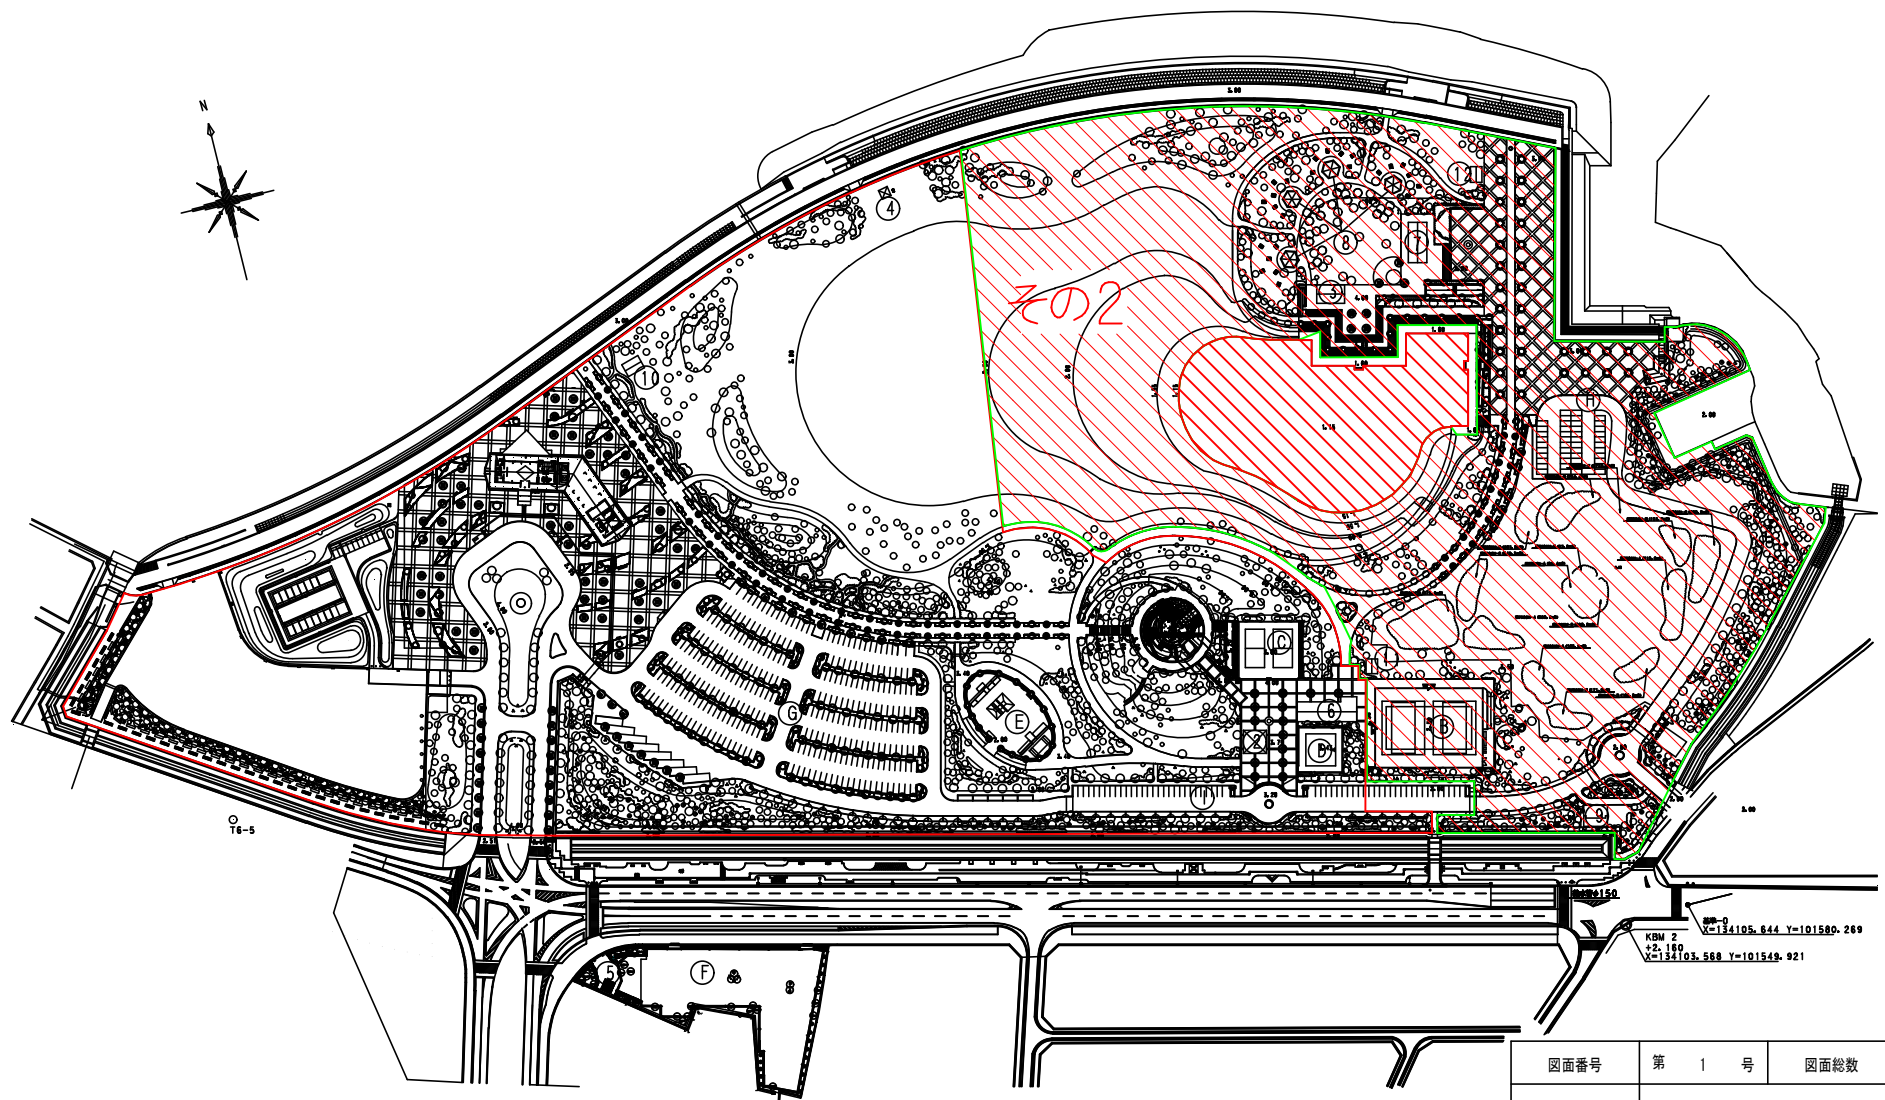

図面番号: KBN 2
 図面名称: 鳴門ウチノ海総合公園植栽管理業務(その2)
 図名: 平面図
 縮尺: 1/100
 作成年月日: 令和7年度
 係員: 課長 副課長 係長 設計 製図 調査

図面番号	第 1 号	図面総数	第 1 葉
図面名称	鳴門ウチノ海総合公園植栽管理業務(その2)		
図名	平面図		
作成年月日	令和7年度		
係員	課長	副課長	係長 設計 製図 調査
鳴門市都市建設部公園緑地課			