


鳴門総合運動公園 1/2000

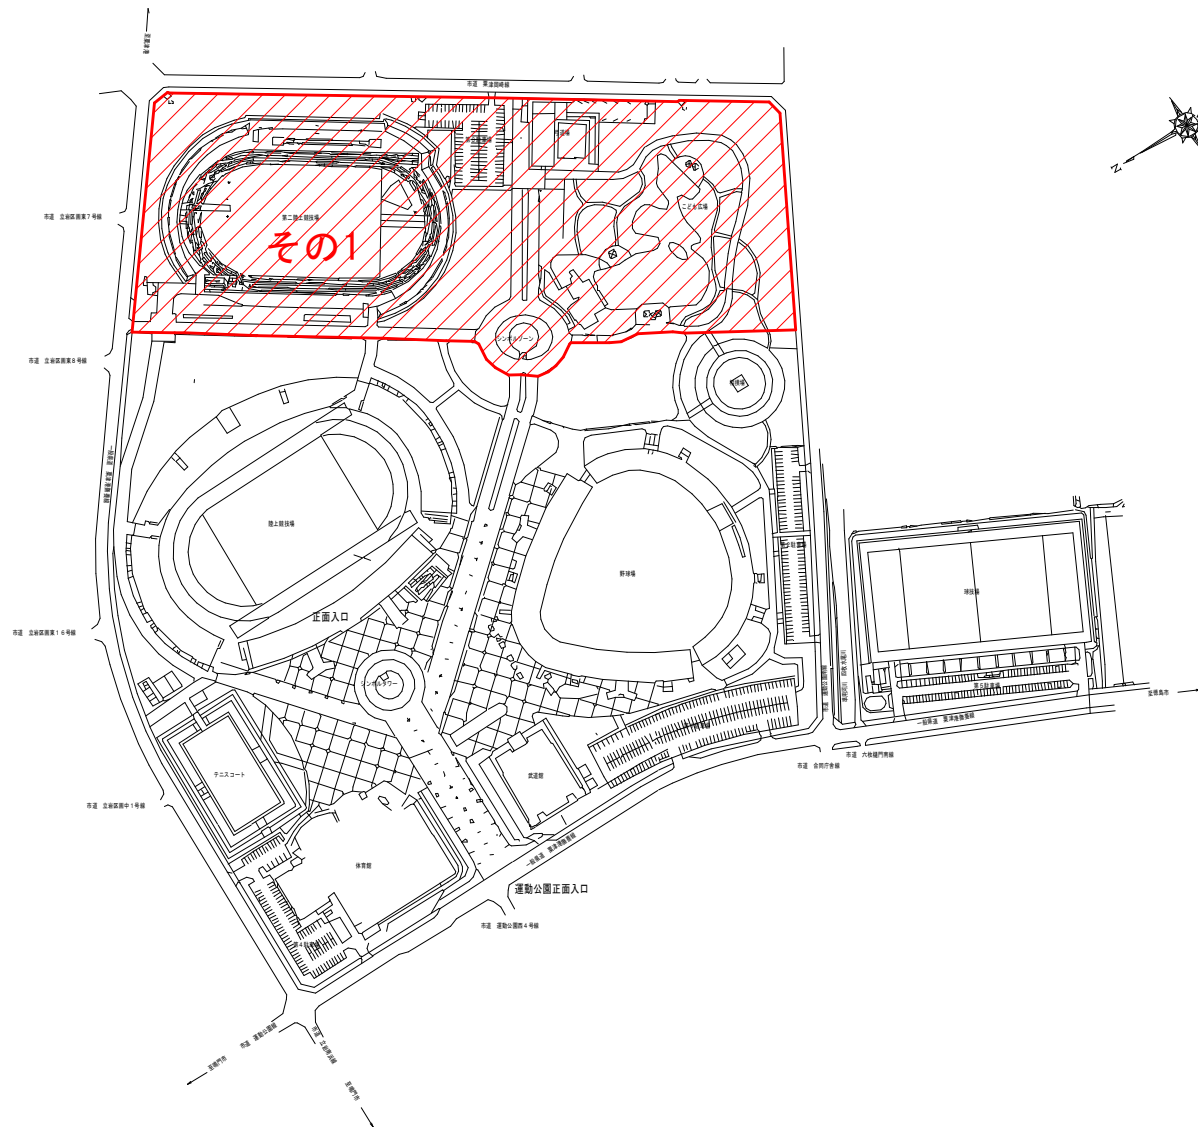

図面番号	第 1 号	図面総数	第 1 葉
図面名称	鳴門総合運動公園植栽管理業務（その1）		
図 名	平面図 縮尺 分の1		
作成年月日		所属年度	令和 7 年度
係 員	課長	副課長	係長
	設計	製図	照査
鳴門市都市建設部公園緑地課			