


平面図

S=1/2500

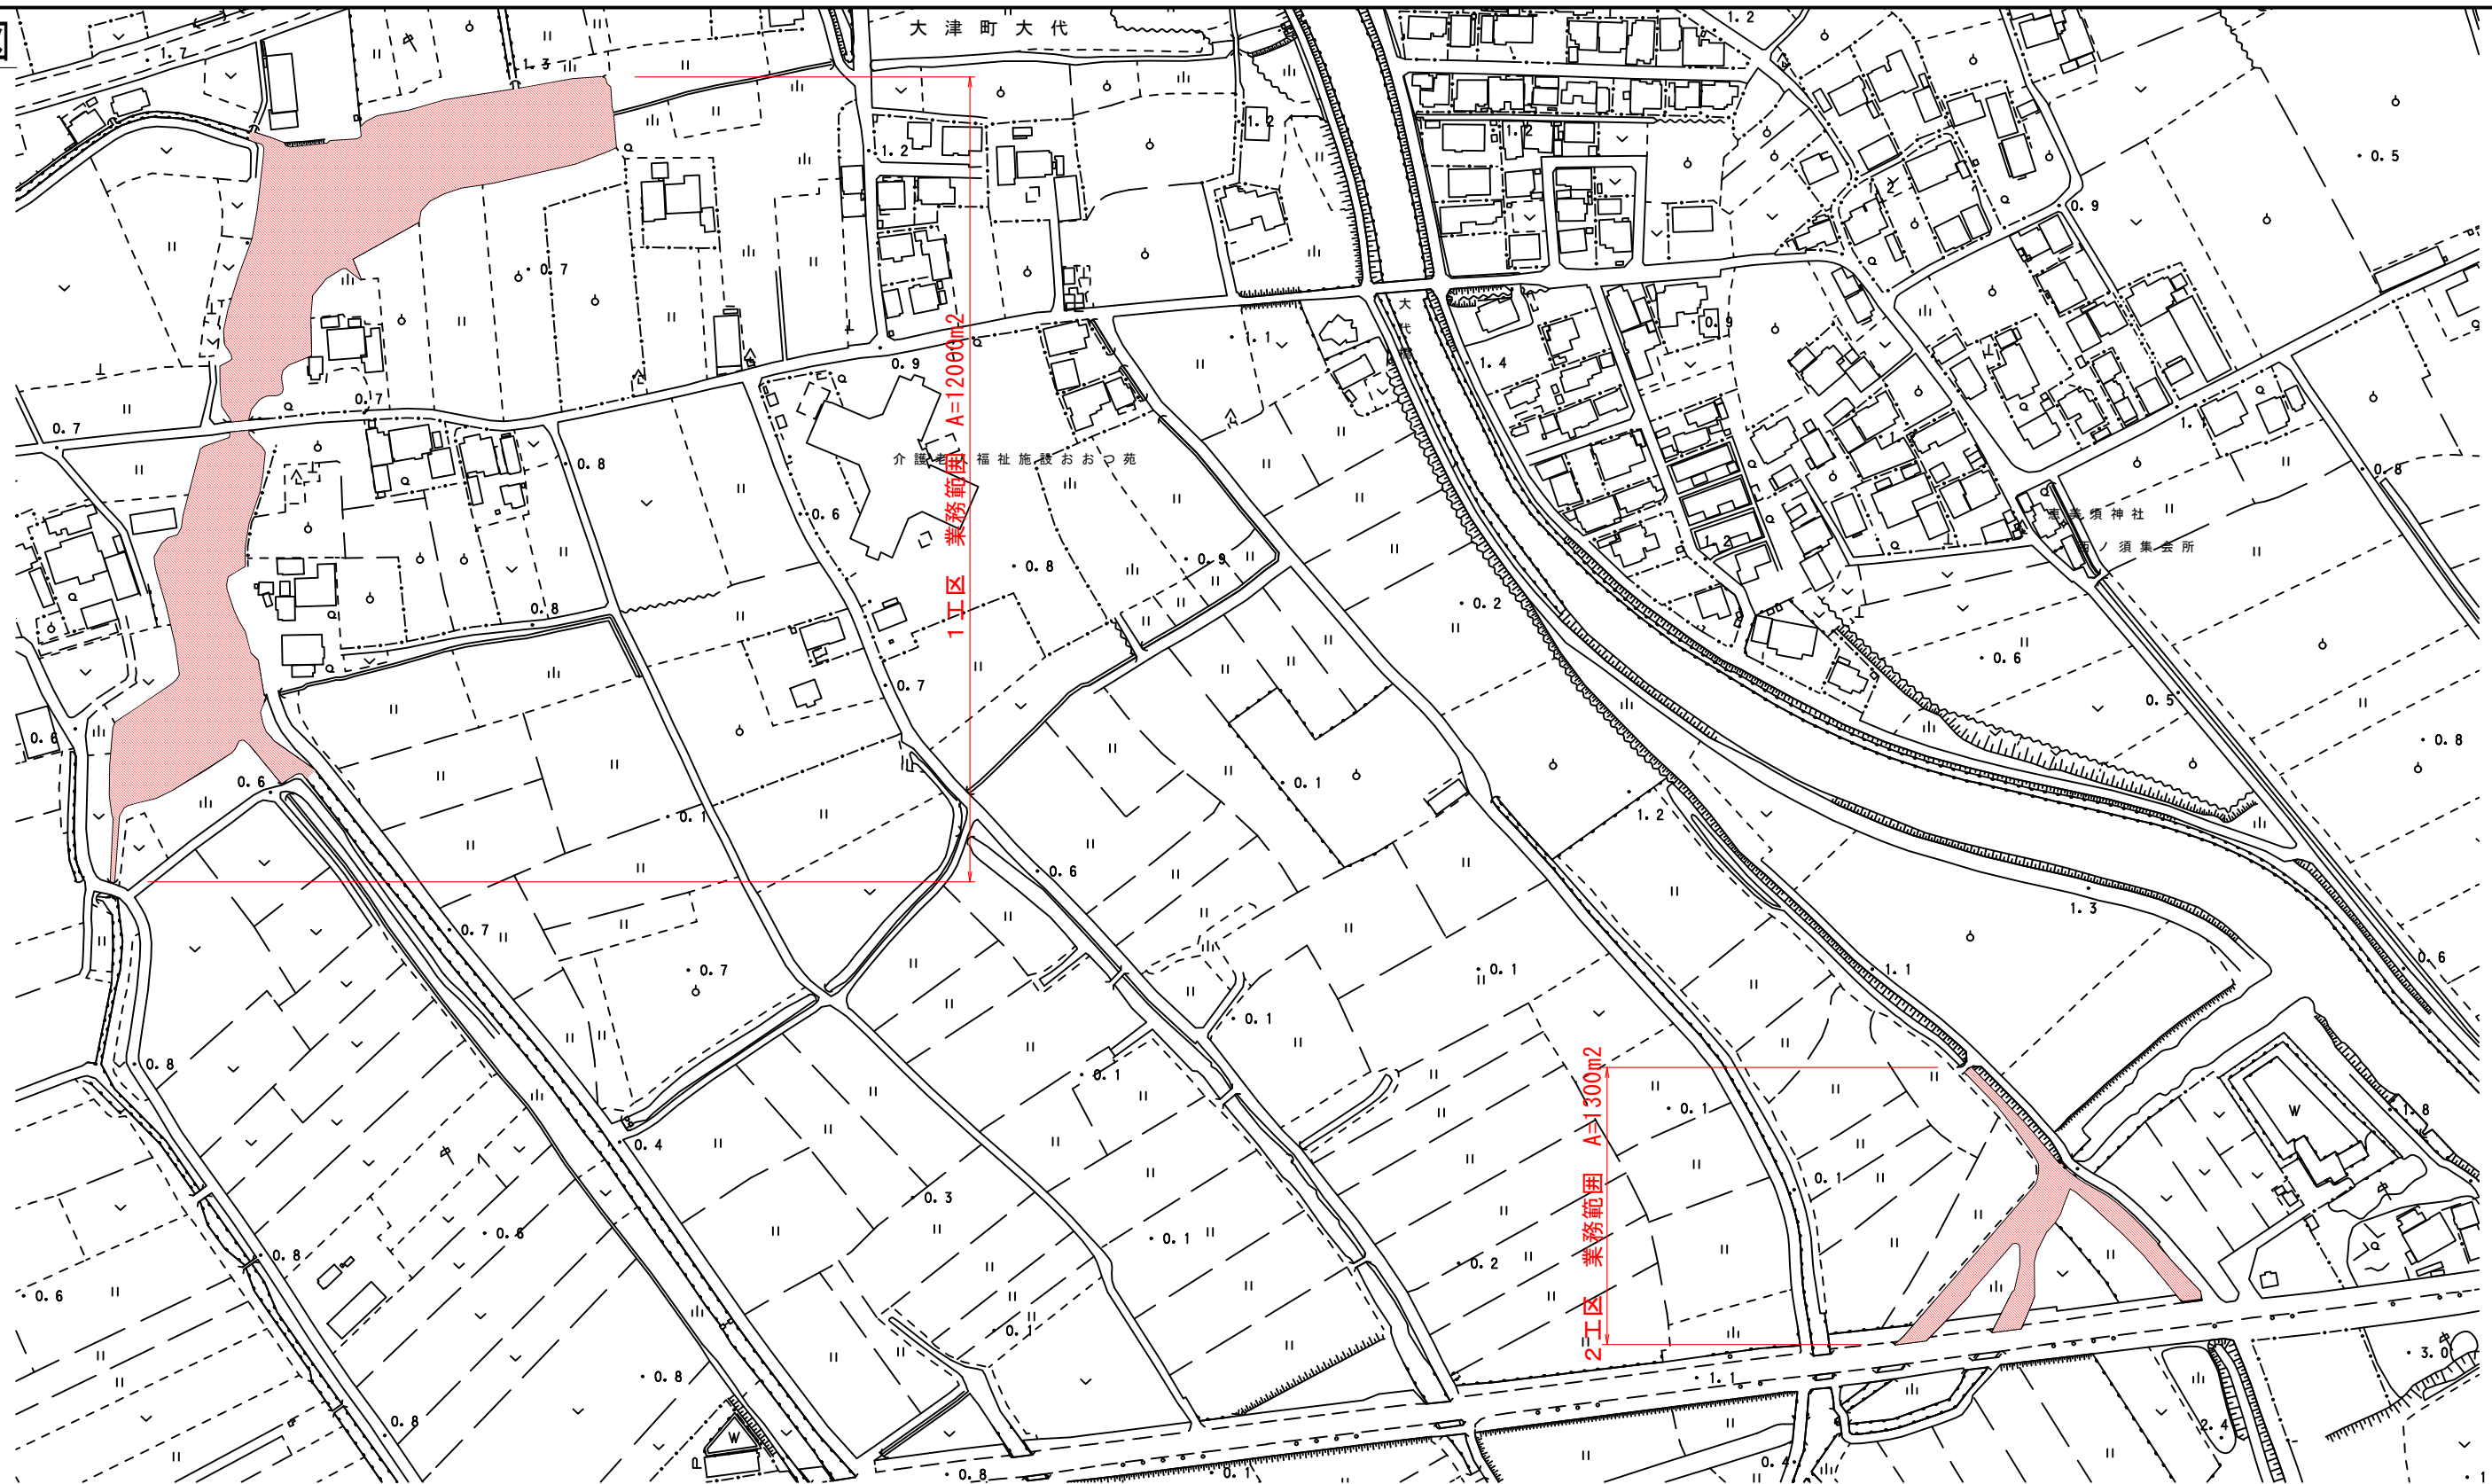

1工区 業務範囲 A=12000m2

2工区 業務範囲 A=1300m2

業務範囲 A=13300m2 (1工区:12000m2 + 2工区:1300m2)

図面番号	第 1 号	図面総数	第 1 葉
工事名称	大代地区外遊水池特定外来種水草除去業務		
図 名	平 面 図		縮尺: 1/2500
製作年月	令和7年4月	所属年度	令和7年度
	課 長 副 課 長	係 長	設計製図 照 査
係 員			
鳴門市 産業振興部 農林水産課			