


計画平面図s=1:500

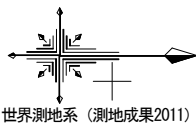

2級基準点座標一覧表 (既設)

点名	X座標	Y座標	標高
2001	130488.855	102412.365	1.588

3級基準点座標一覧表 (新設)

点名	X座標	Y座標	標高
YC.1	130750.456	102214.627	2.381
YC.2	130536.161	102290.486	1.837

電子基準点 鳴門及び、2級基準点 2001を既設点とした単路線方式 (GNSS) により観測した。


3級基準点座標一覧表 (既設)

点名	X座標	Y座標	標高
3-1	130550.630	102153.098	1.351

4級基準点座標一覧表 (新設)

点名	X座標	Y座標	標高
Y.1	130748.247	102246.086	1.797
Y.2	130753.464	102278.658	1.798
Y.3	130726.626	102281.365	1.778
Y.4	130688.465	102279.461	1.754
Y.5	130658.823	102258.964	1.729
Y.6	130611.900	102230.027	1.953
Y.7	130582.143	102239.724	1.912
Y.8	130689.381	102245.015	2.019
Y.9	130665.850	102242.376	2.078
Y.10	130665.618	102266.169	1.755
Y.11	130625.620	102266.116	1.738
Y.12	130575.472	102265.962	1.736
Y.13	130707.011	102236.629	1.949
Y.14	130674.567	102194.825	1.947
Y.15	130675.867	102221.685	2.270
Y.16	130648.202	102215.248	2.035
Y.17	130612.931	102209.542	2.104
Y.18	130625.975	102172.636	1.750
Y.19	130582.849	102179.423	1.792
Y.20	130580.702	102222.805	1.763
Y.21	130520.209	102282.381	1.911
Y.22	130544.517	102221.203	1.723
Y.23	130546.438	102158.728	1.758

既設及び、新設3級基準点を既設点とした結合多角方式により、観測した。
なお、標高は2級基準点 2001を既設点とした直接水準測量によるものである。

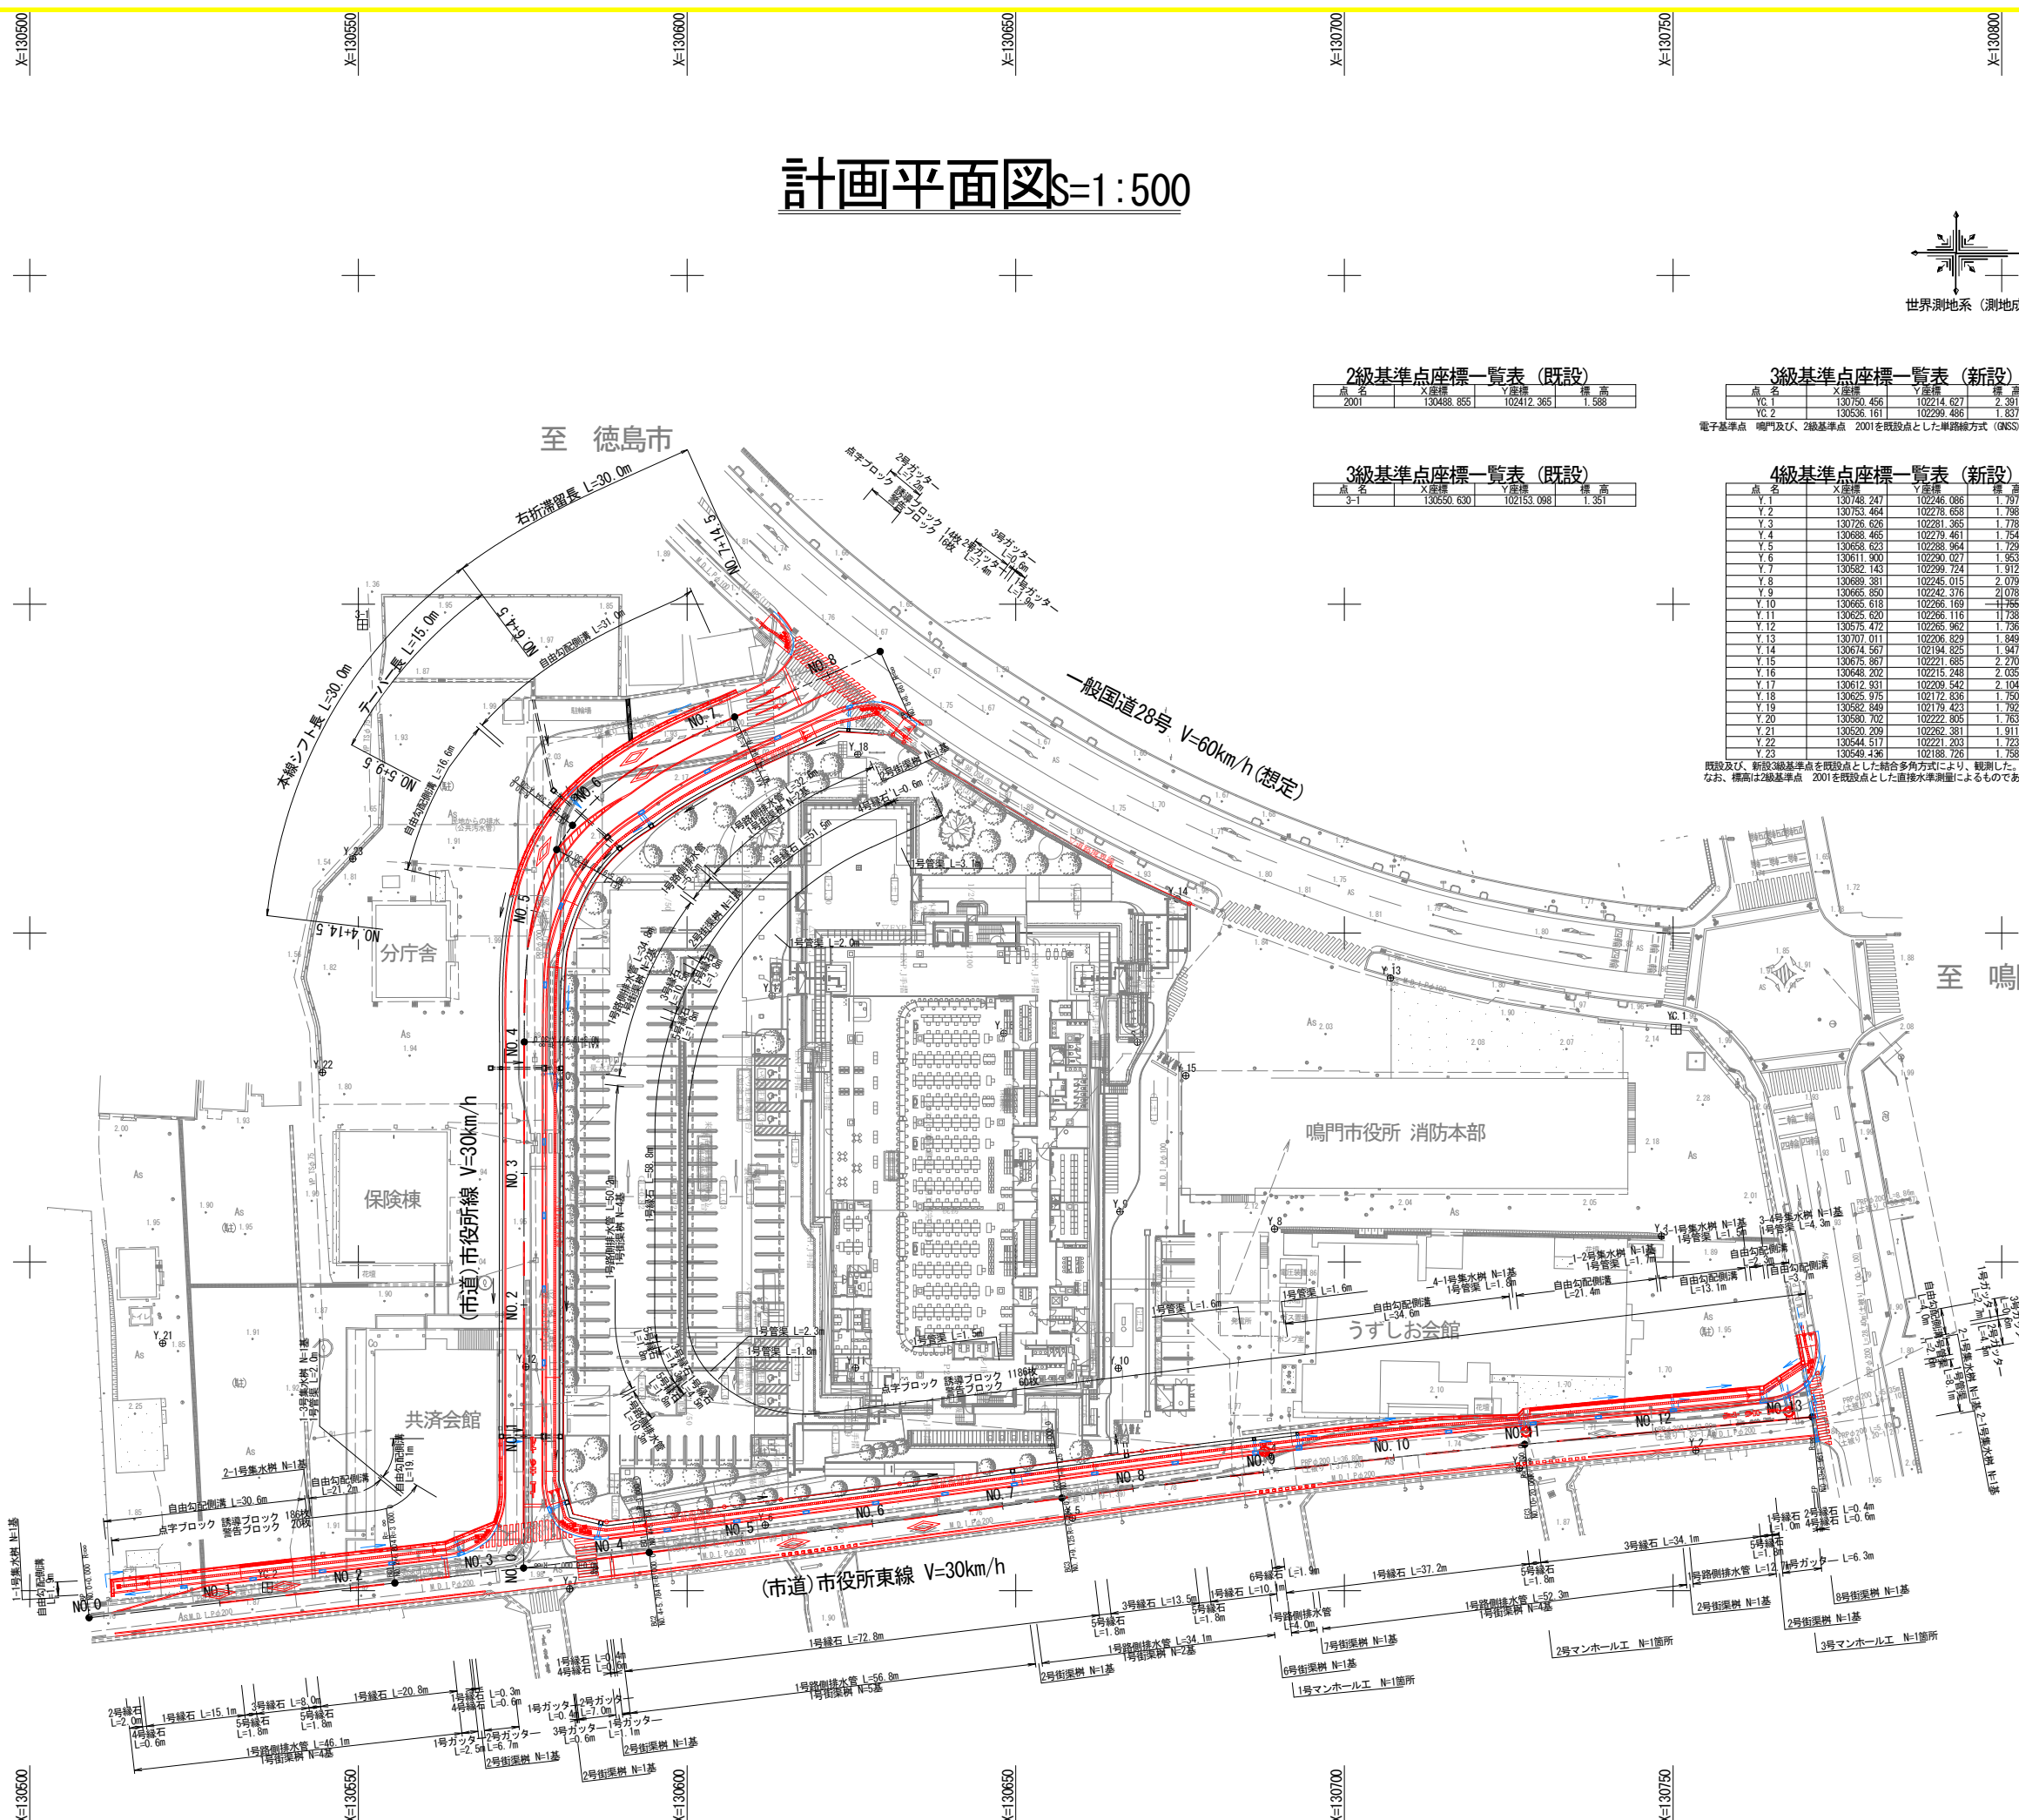


(市道) 南浜里浦線 V=50km/h (規制速度)

図面番号	第 1 号	図面総数	全 30 葉
工事名称	市役所線外道路整備工事		
図名	計画平面図	縮尺：図示	
製作年月	令和7年4月	所属年度	令和7年度
係員	課長	副課長	係長
			係員
鳴門市 都市建設部 土木課			

縦断図(その1) 市役所線

V=1:100
H=1:500

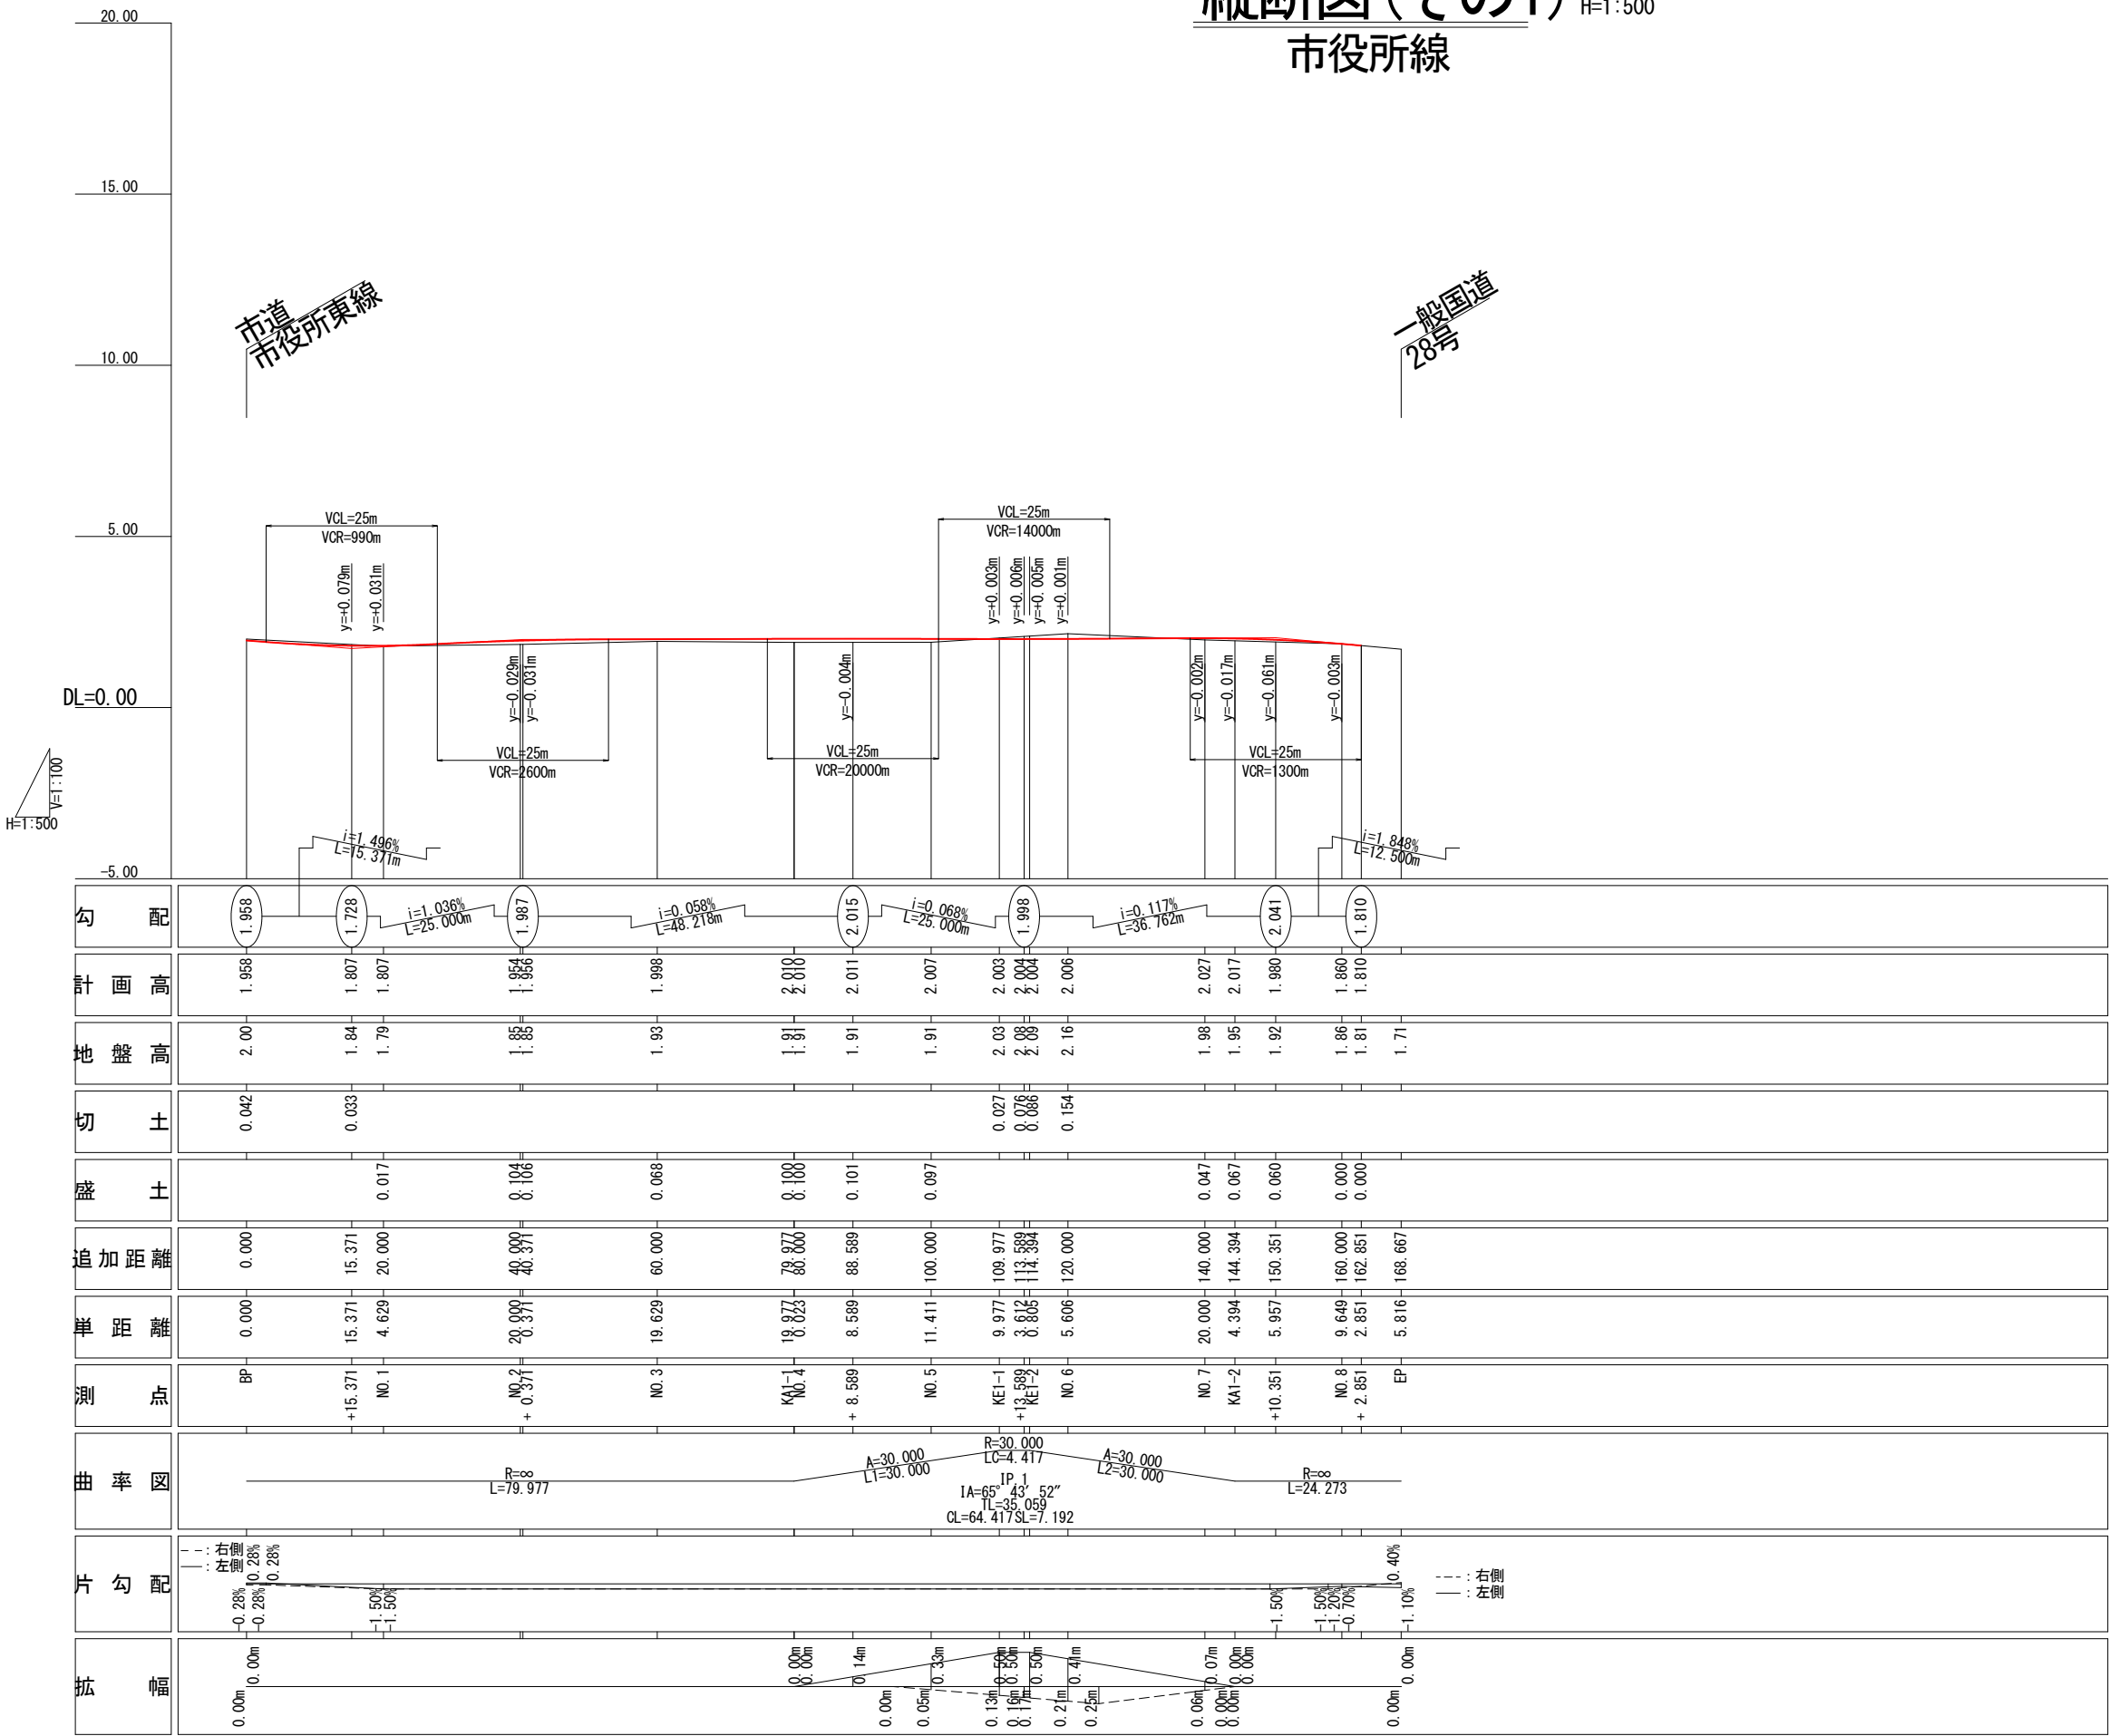


図面番号	第 2 号		図面総数		全 30 葉	
工事名称	市役所線外道路整備工事					
図名	縦断図（その1）				縮尺：図示	
製作年月	令和7年4月		所属年度		令和7年度	
係員	課 長	副課長	係 長	係 員	設計・製図	照 査

鳴門市 都市建設部 土木課

縦断図（その2）
市役所東線


V=1:100
H=1:500

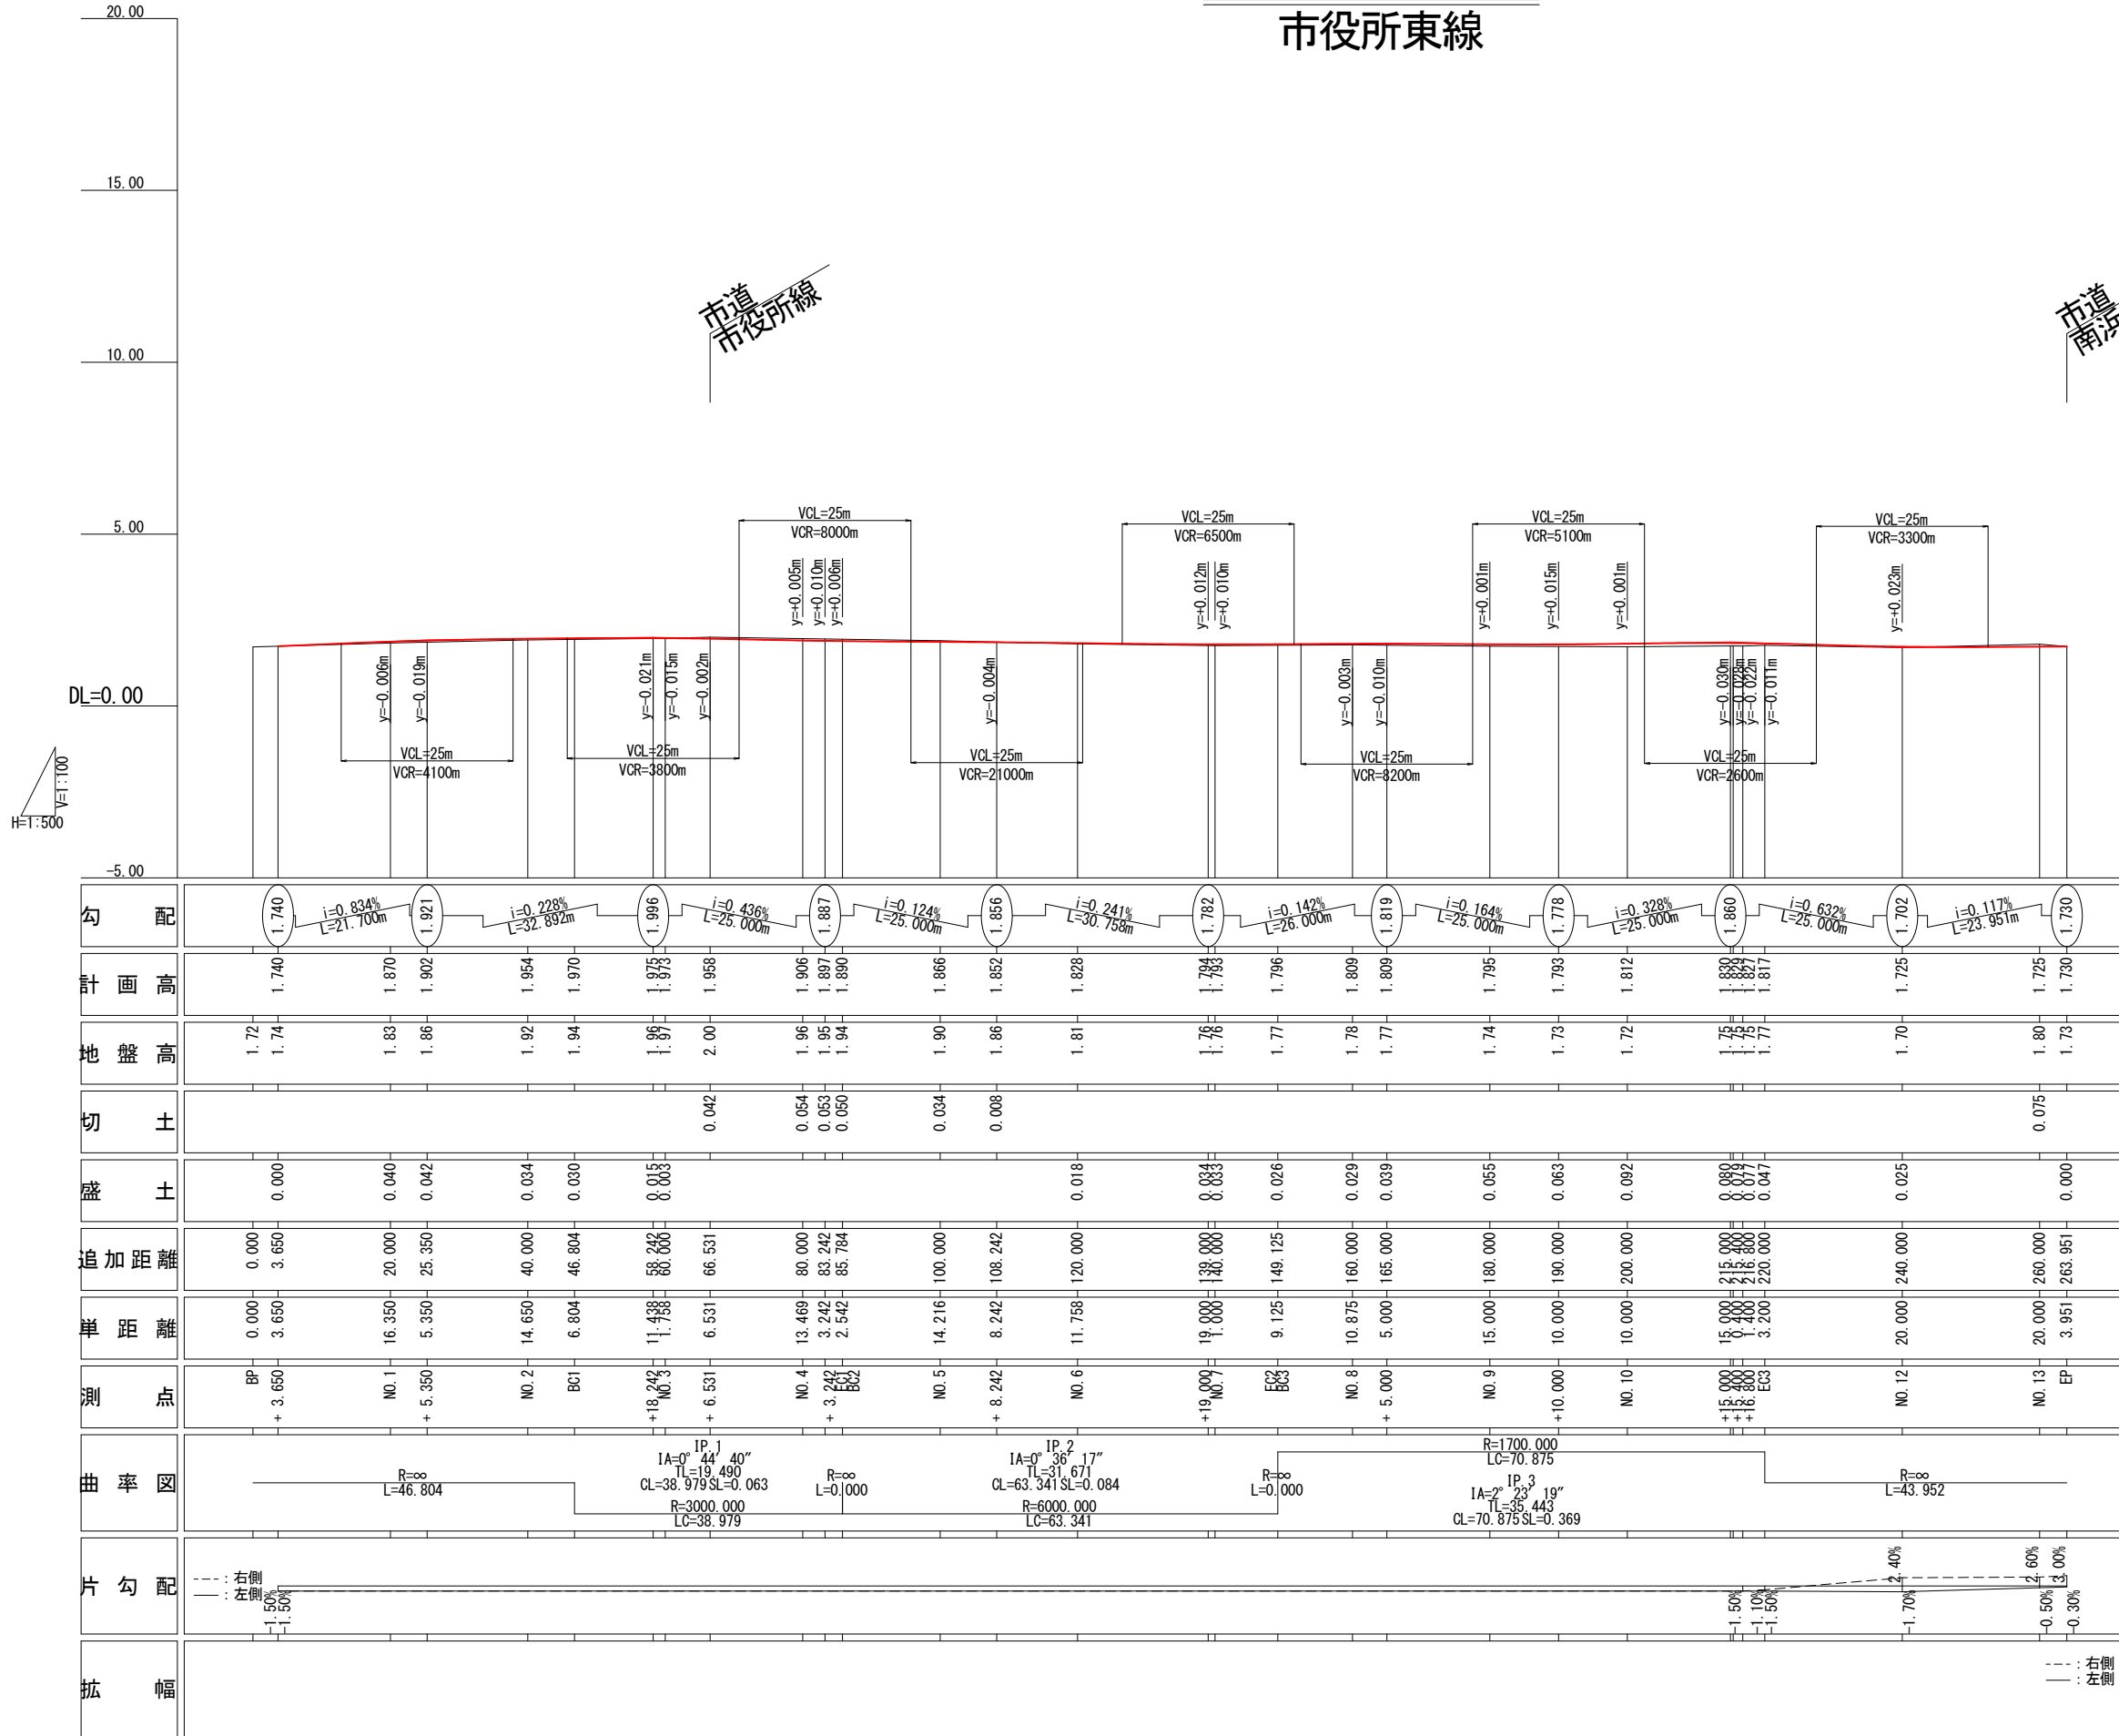

図面番号	第 3 号	図面総数	全 30 葉
工事名称	市役所線外道路整備工事		
図名	縦断図（その2）		縮尺：図示
製作年月	令和7年4月	所属年度	令和7年度
係員	課 長	副課長	係 長
	係 員	設計・製図	照 査
鳴門市 都市建設部 土木課			

標準断面図 S=1:50


1-N0.2付近
市役所線

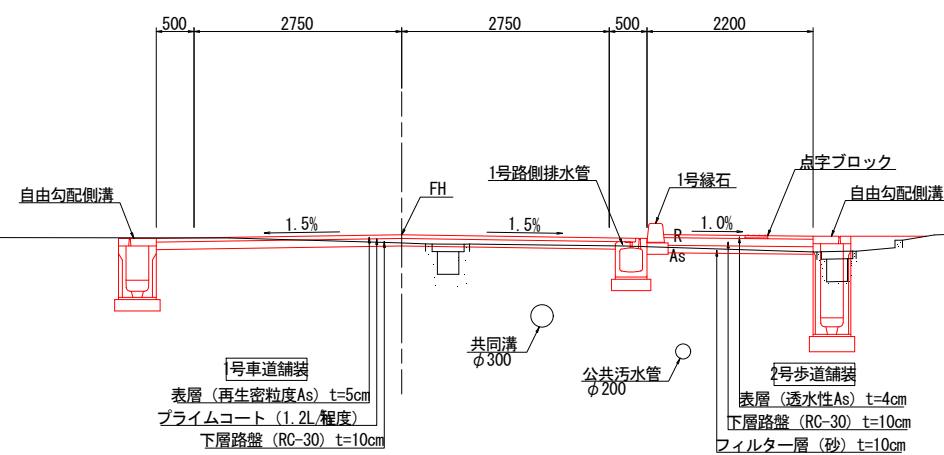

鳴門市役所

TP=-5.000


2-N0.5付近
市役所東線

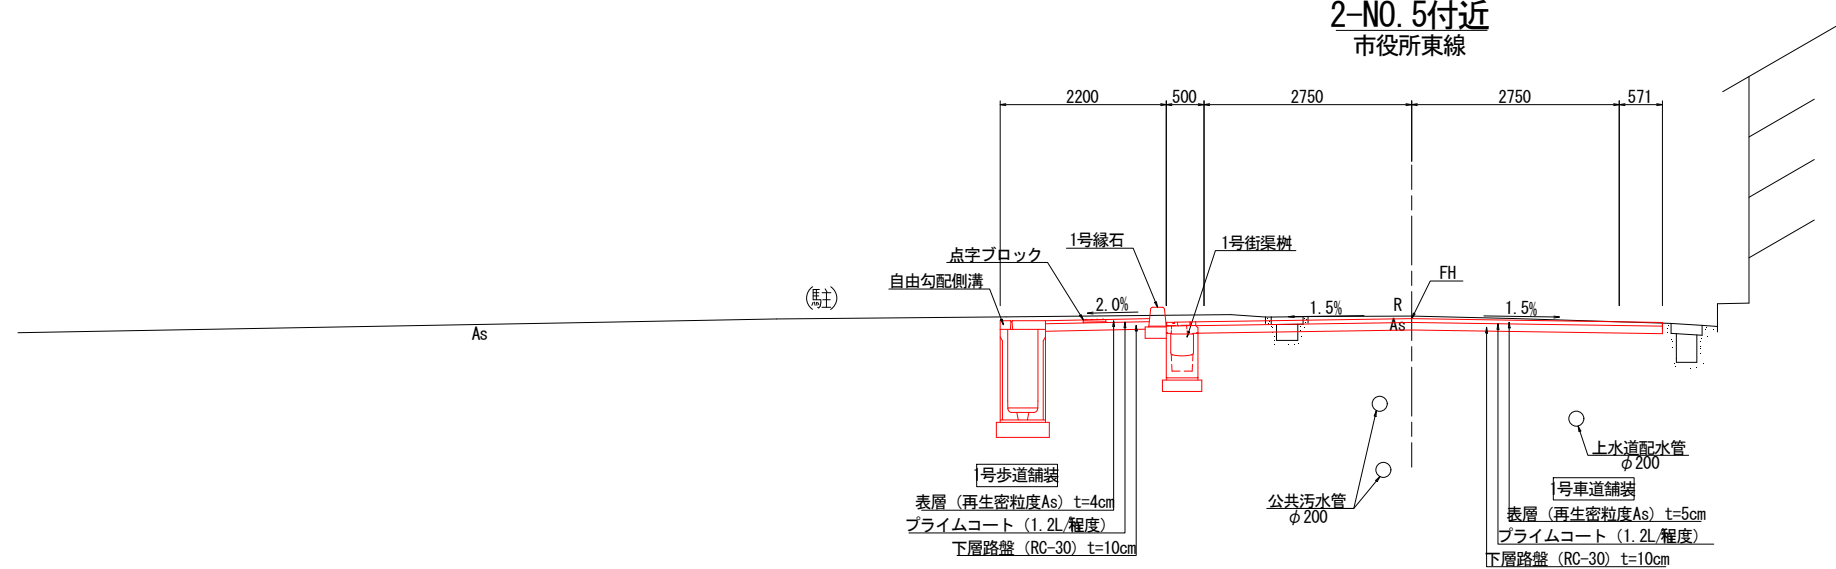

TP=-5.000

図面番号	第 4 号	図面総数	全 30 葉
工事名称	市役所線外道路整備工事		
図名	標準断面図		縮尺：図示
製作年月	令和7年4月	所属年度	令和7年度
係員	課 長	副課長	係 長 係 員 設計・製図 照 査
鳴門市 都市建設部 土木課			

横断図(その1)_{S=1:50}
市役所線

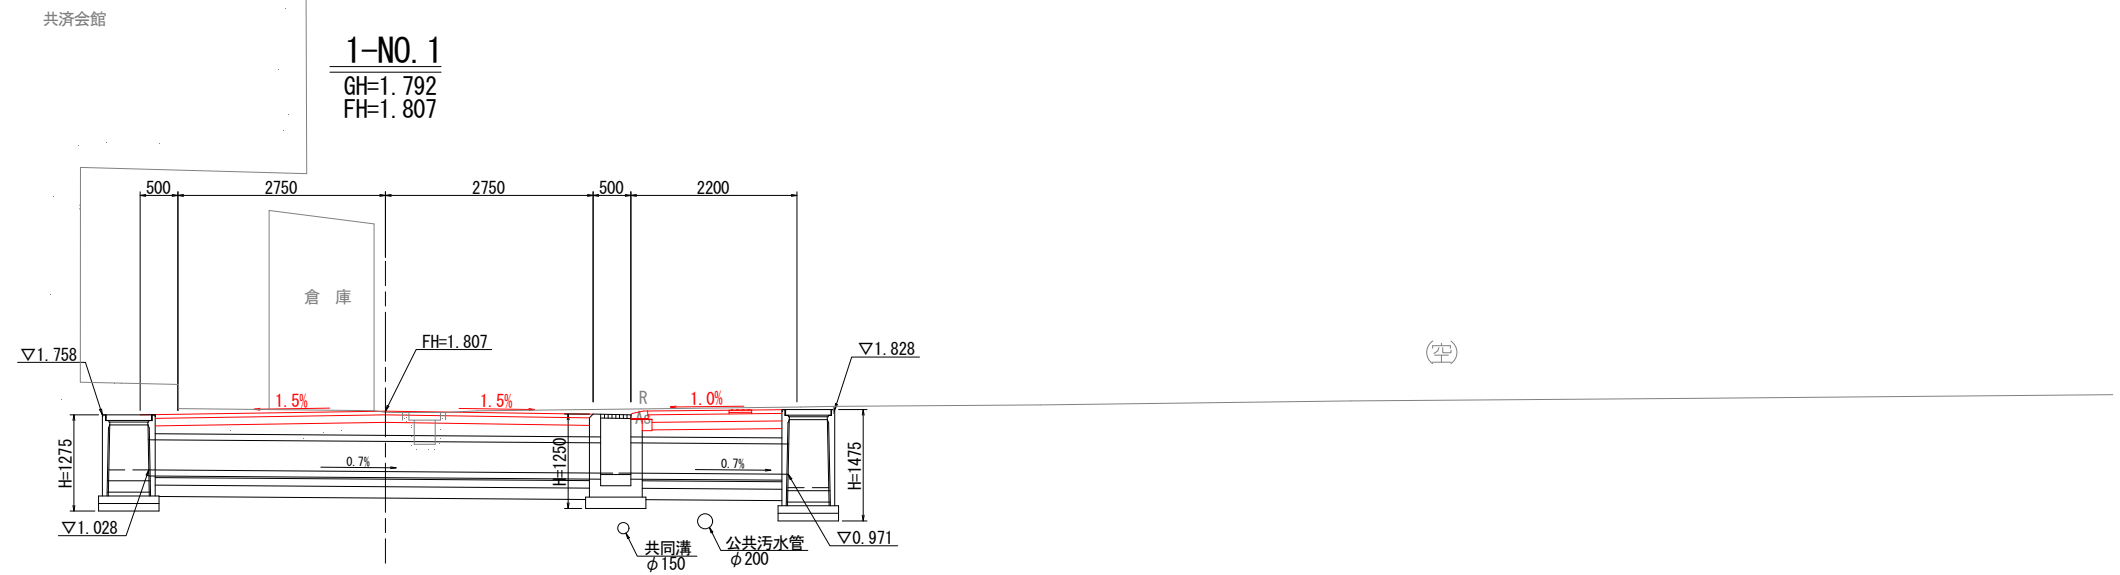

TP=-5.000

1-BP

 GH=2.002
 FH=1.958


TP=-5.000

図面番号	第 5 号	図面総数	全 30 葉
工事名称	市役所線外道路整備工事		
図名	横断図（その１）		縮尺：図示
製作年月	令和7年4月	所属年度	令和7年度
係員	課 長	副課長	係 長
	係 員	設計・製図	照 査


鳴門市 都市建設部 土木課

横断図(その2)_{S=1:50}
市役所線

鳴門市役所

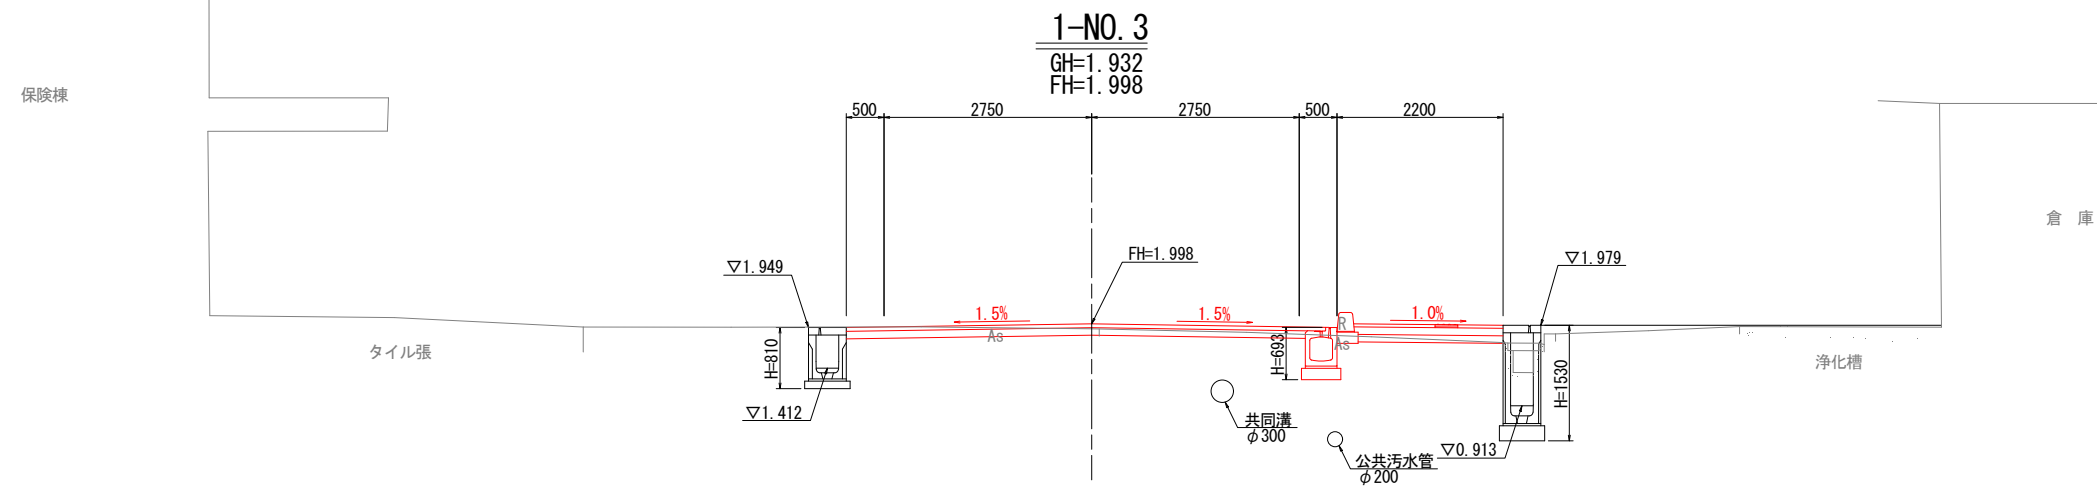


TP=-5.000

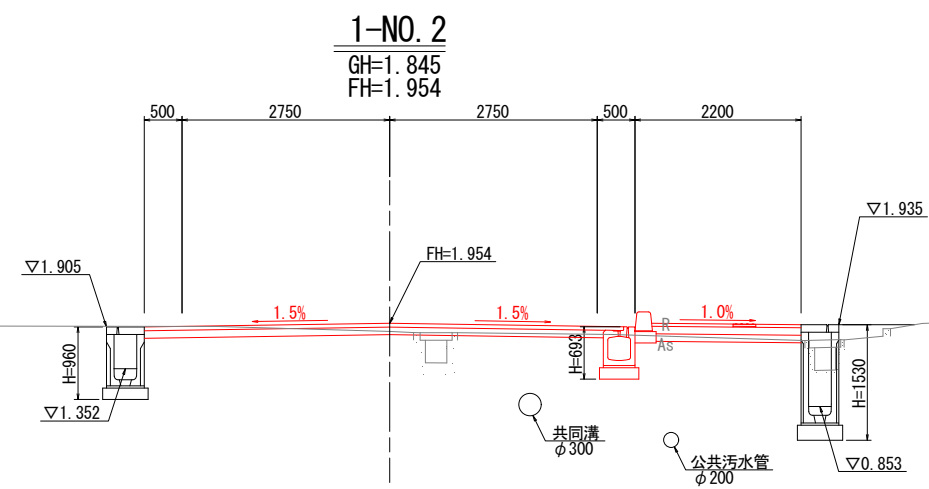


TP=-5.000

図面番号	第 6 号	図面総数	全 30 葉
工事名称	市役所線外道路整備工事		
図名	横断図（その2）		縮尺：図示
製作年月	令和7年4月	所属年度	令和7年度
係員	課長	副課長	係員
	設計・製図	照査	
鳴門市 都市建設部 土木課			

横断図(その3)_{S=1:50}
市役所線

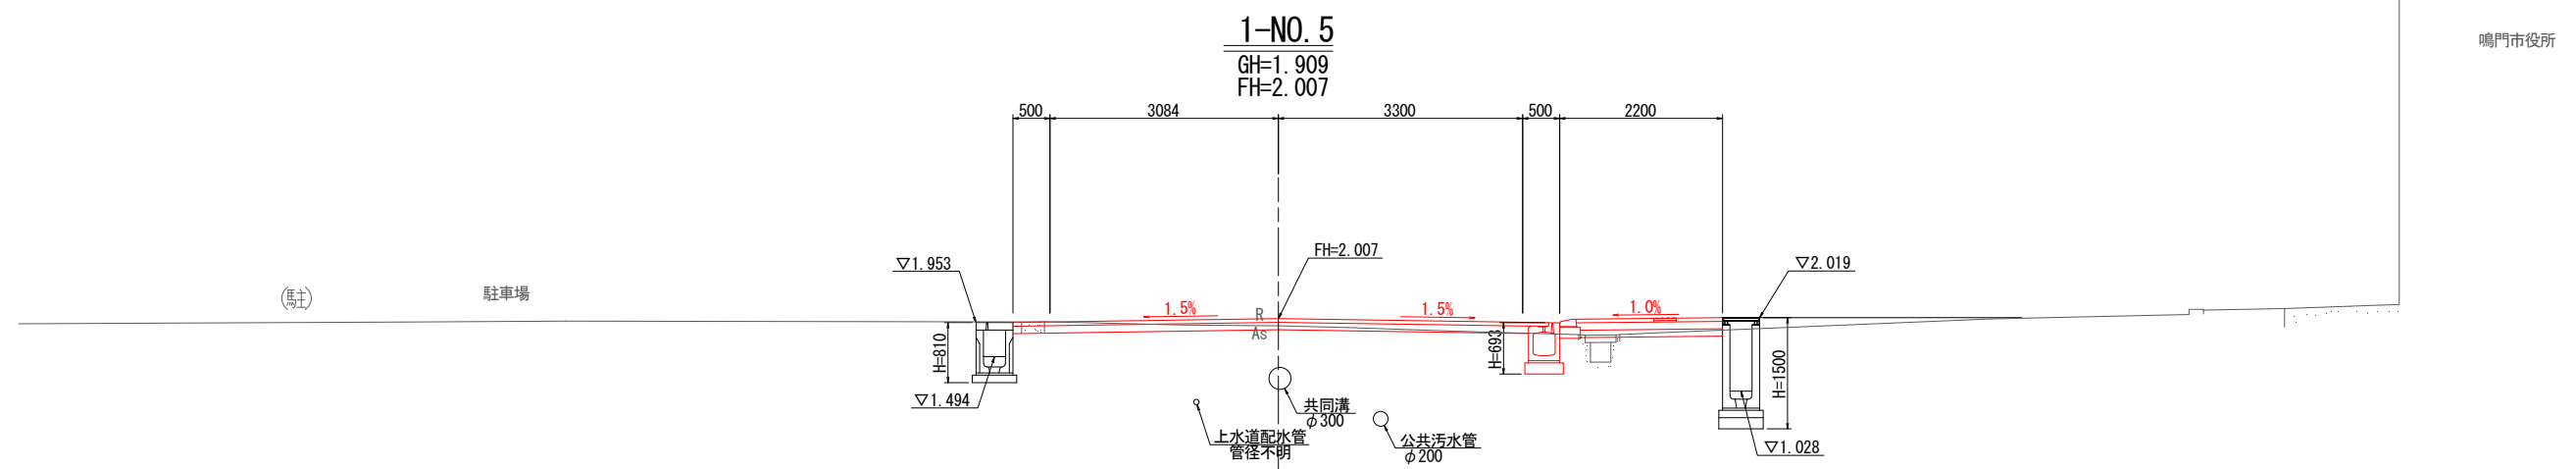


TP=-5.000

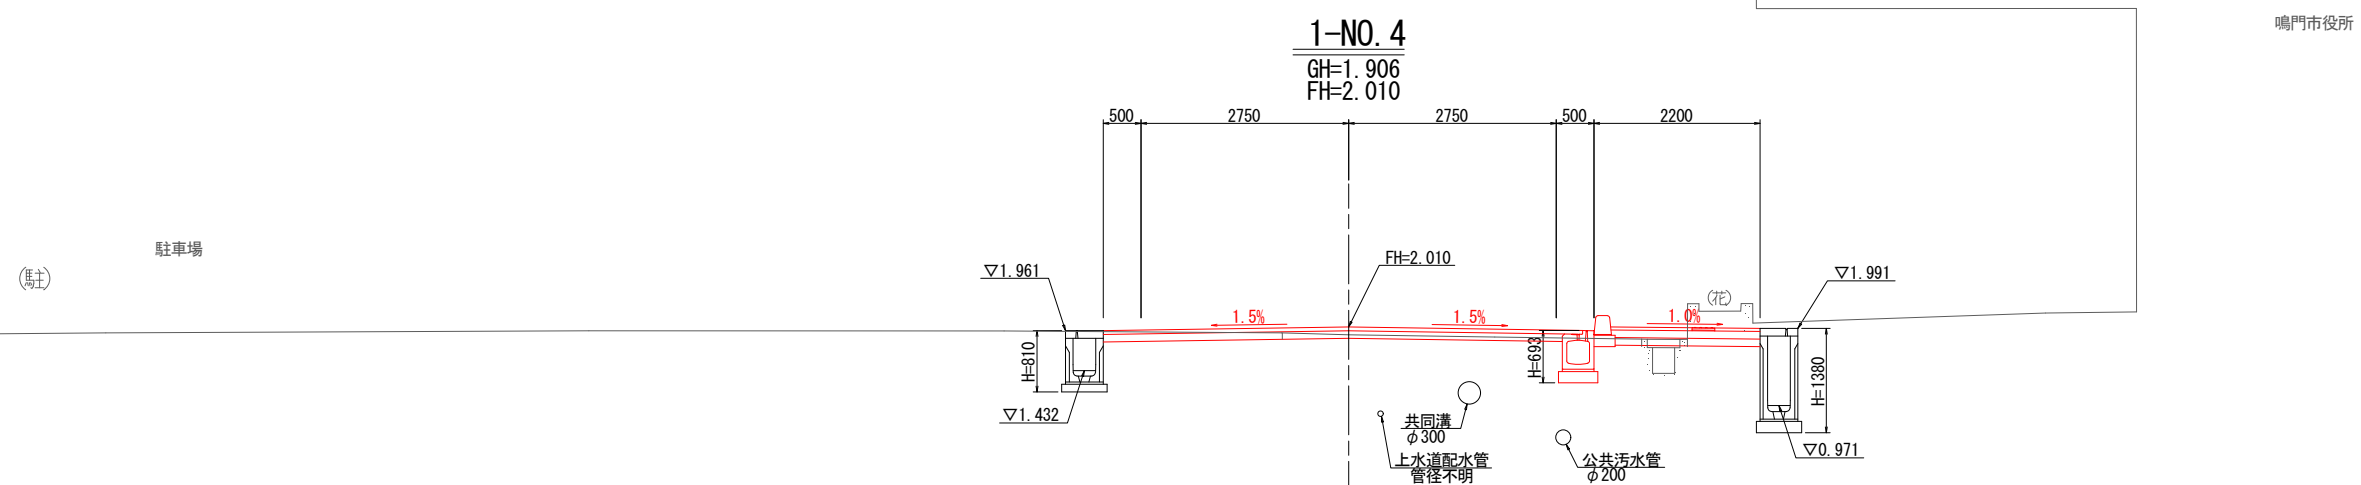


図面番号	第 7 号	図面総数	全 30 葉
工事名称	市役所線外道路整備工事		
図名	横断図（その3）		縮尺：図示
製作年月	令和7年4月	所属年度	令和7年度
係員	課長	副課長	係員
鳴門市 都市建設部 土木課			

GH=1.975
FH=2.027

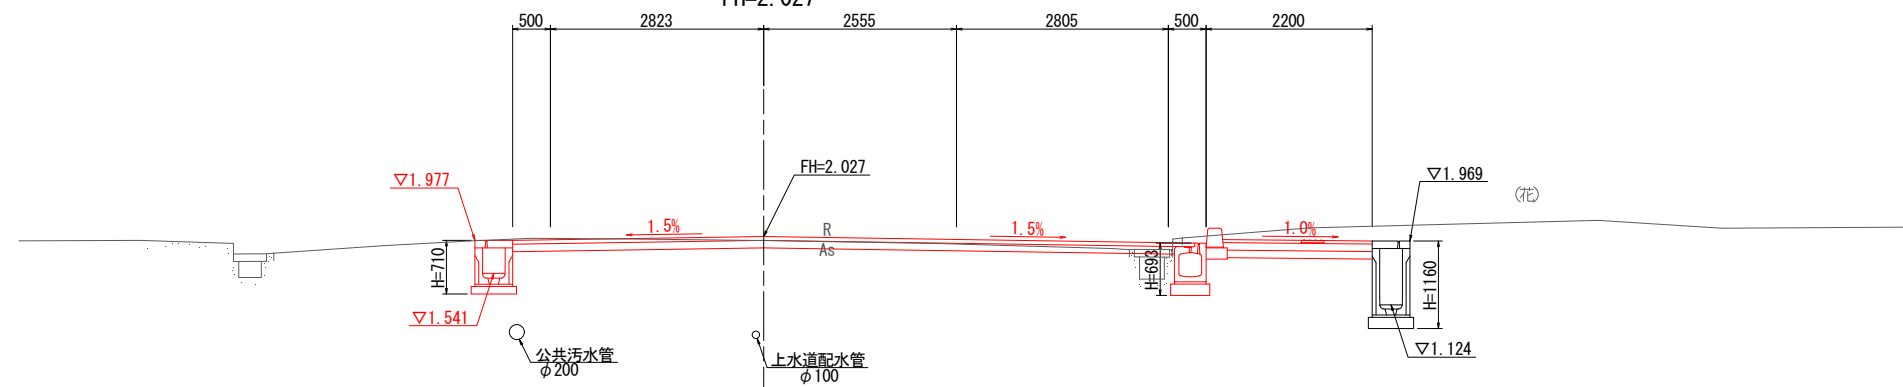

TP=-5.000

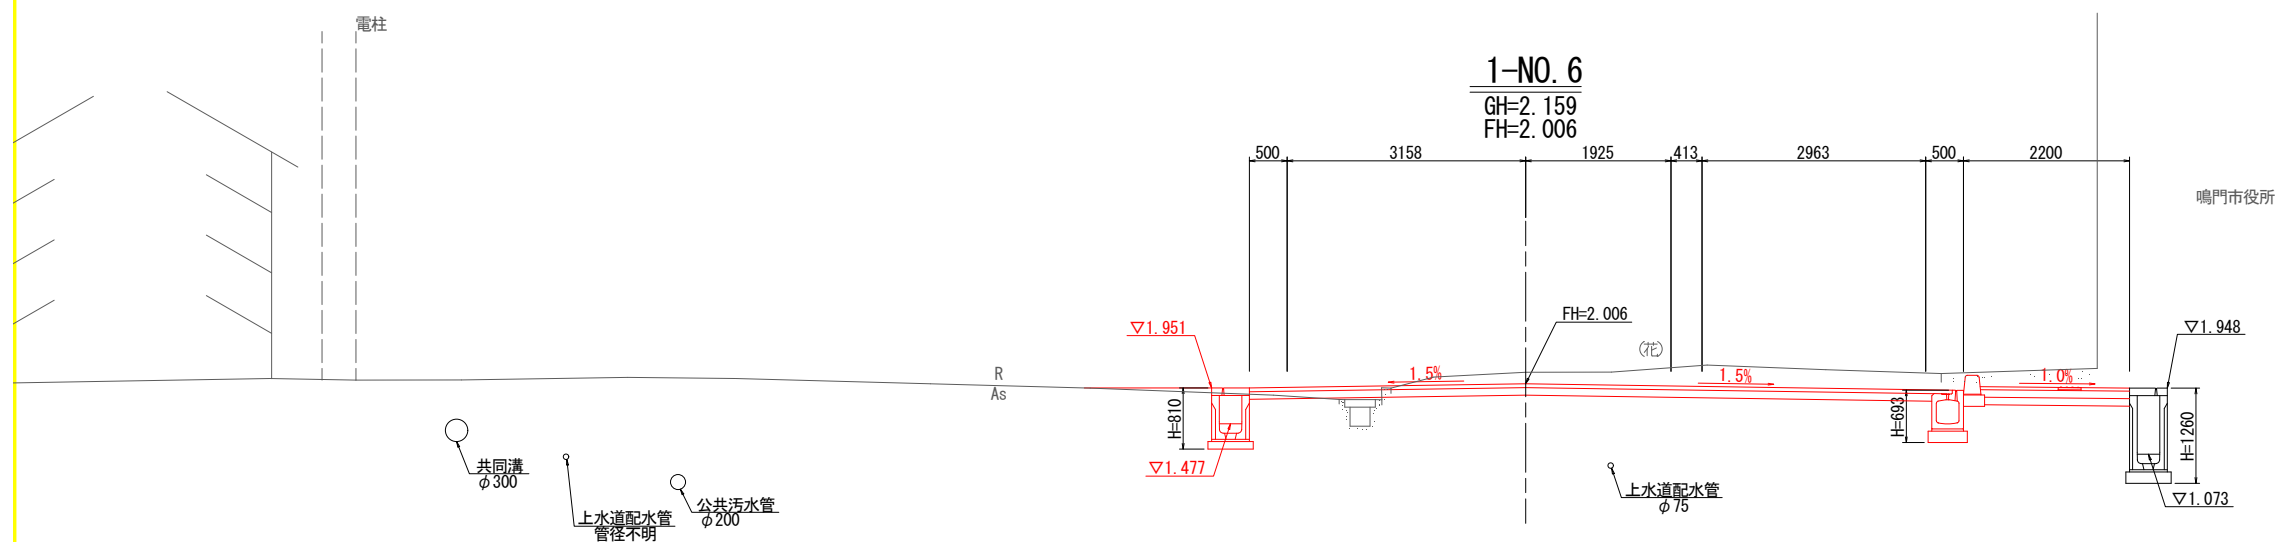

TP=-5.000

図面番号	第 8 号	図面総数	全 30 葉
工事名称	市役所線外道路整備工事		
図名	横断図（その４）		縮尺：図示
製作年月	令和7年4月	所属年度	令和7年度
係員	課長	副課長	係長 係員 設計・製図 照査
鳴門市 都市建設部 土木課			

横断図(その5)_{S=1:50}
市役所線

1-EP

GH=1.706
FH=

国道28号

歩道
As

TP=-5.000

1-NO. 8
 GH=1.862
 FH=1.860

国道28号

廣告塔

注) 設計段階では、舗装の施工境界を国道の車道端と想定した。
施工時は、舗装の境界位置を確認・協議し、現場状況に応じた舗装構成とすること。

NTT配線

上水道配水管
 $\phi 100$

上水道配水管
 $\phi 100$

▽1.799

▽1.390


TP=-5.000

図面番号	第 9 号	図面総数	全 30 葉
工事名称	市役所線外道路整備工事		
図名	横断図（その5）		縮尺：図示
製作年月	令和7年4月	所属年度	令和7年度
係員	課長	副課長	係員
			設計・製図 照査
鳴門市 都市建設部 土木課			

横断図(その1)_{S=1:50}
市役所東線

2-NO. 1


GH=1.832
FH=1.870

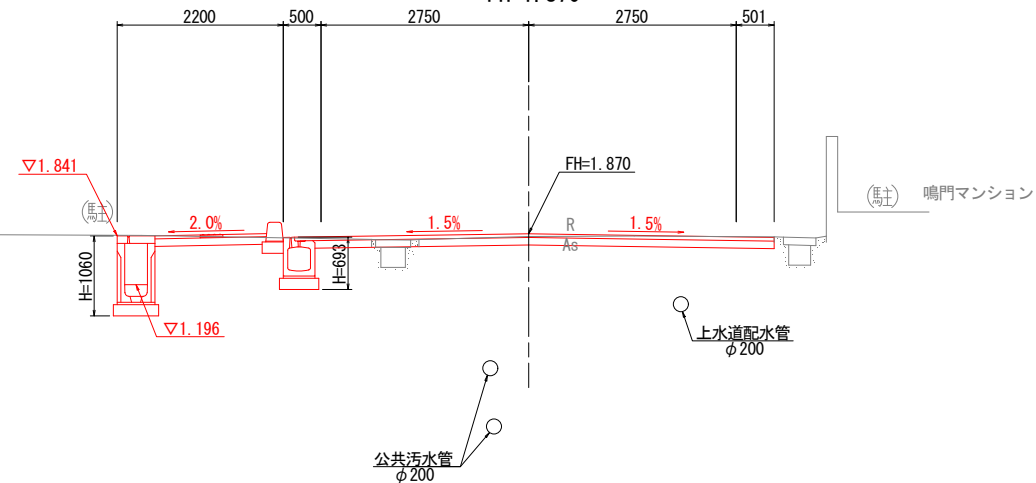

TP=-5.000

2-BP


GH=1.719
FH=

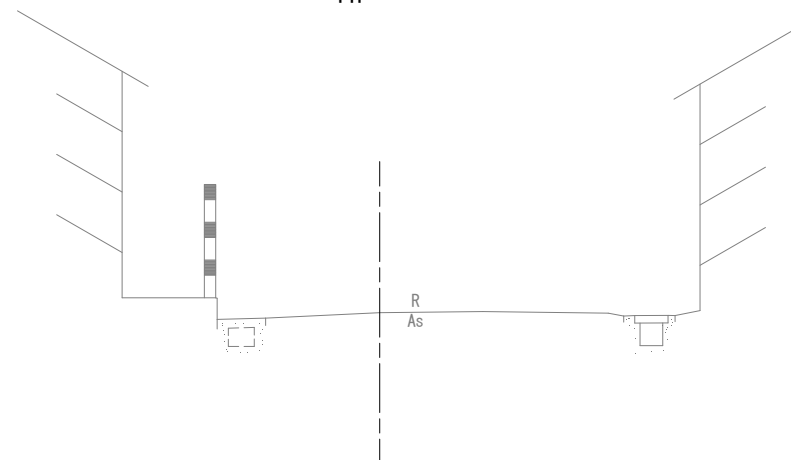


TP=-5.000

図面番号	第 1 0 号	図面総数	全 30 葉
工事名称	市役所線外道路整備工事		
図名	横断図（その1）		縮尺：図示
製作年月	令和7年4月	所属年度	令和7年度
係員	課 長	副課長	係 長 係 員 設計・製図 照 査
鳴門市 都市建設部 土木課			

GH=1.969
FH=1.973

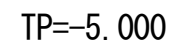

GH=1.920
FH=1.954

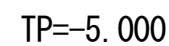


図面番号	第 1 1 号	図面総数	全 30 葉
工事名称	市役所線外道路整備工事		
図名	横断図（その2）		縮尺：図示
製作年月	令和7年4月	所属年度	令和7年度
係員	課長	副課長	係長
	係員	設計・製図	照査

鳴門市 都市建設部 土木課


横断図(その3)_{S=1:50}
市役所東線

2-NO. 5
GH=1.900
 FH=1.866

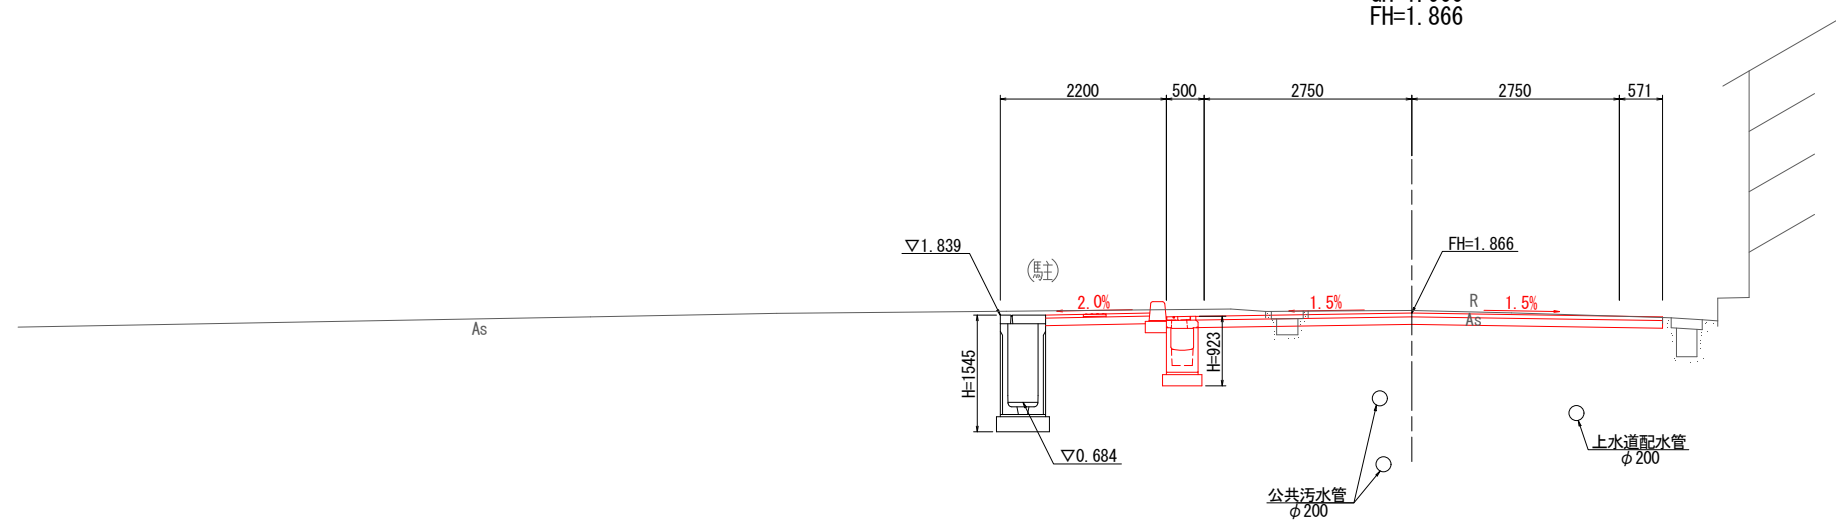

TP=-5.000


2-NO. 4
GH=1.959
 FH=1.906

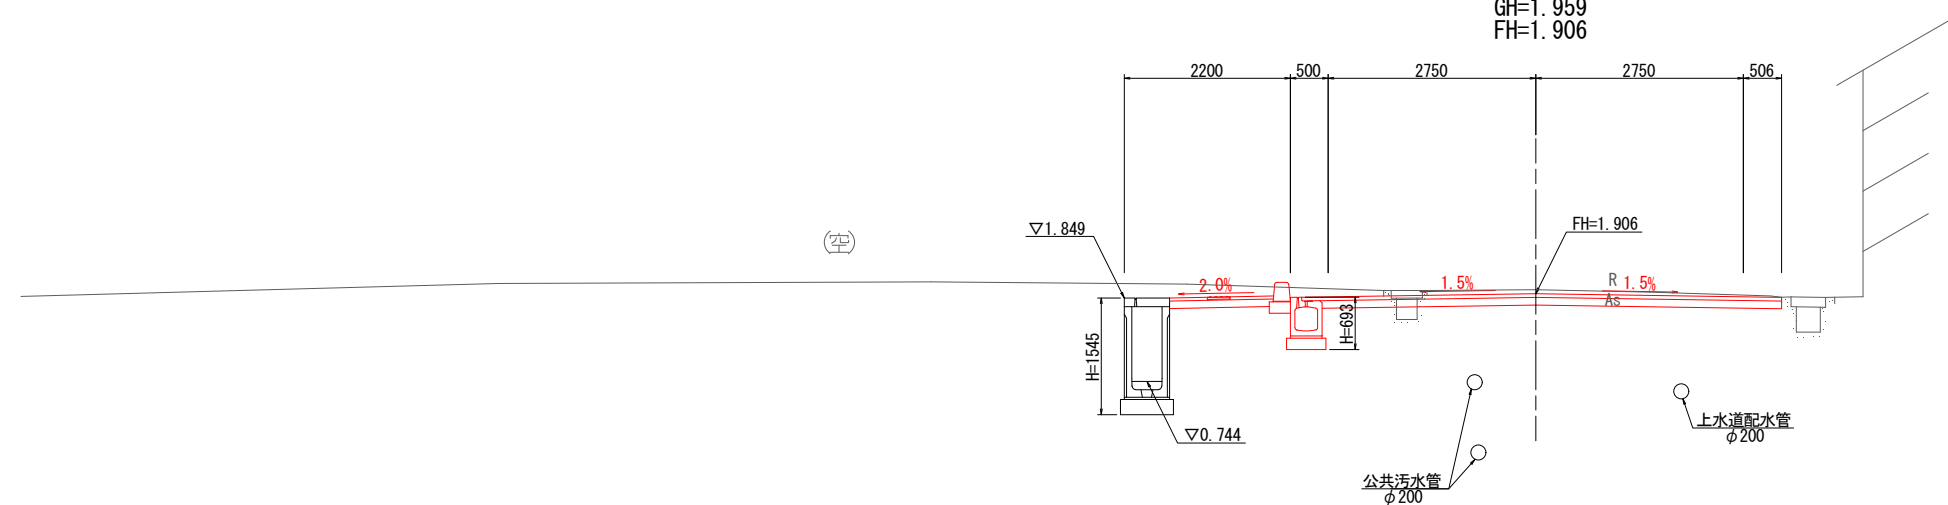


TP=-5.000

図面番号	第 1 2 号	図面総数	全 30 葉
工事名称	市役所線外道路整備工事		
図名	横断図（その3）		縮尺：図示
製作年月	令和7年4月	所属年度	令和7年度
係員	課 長	副課長	係 長 係 員 設計・製図 照 査
鳴門市 都市建設部 土木課			

横断図(その4)S=1:50
市役所東線

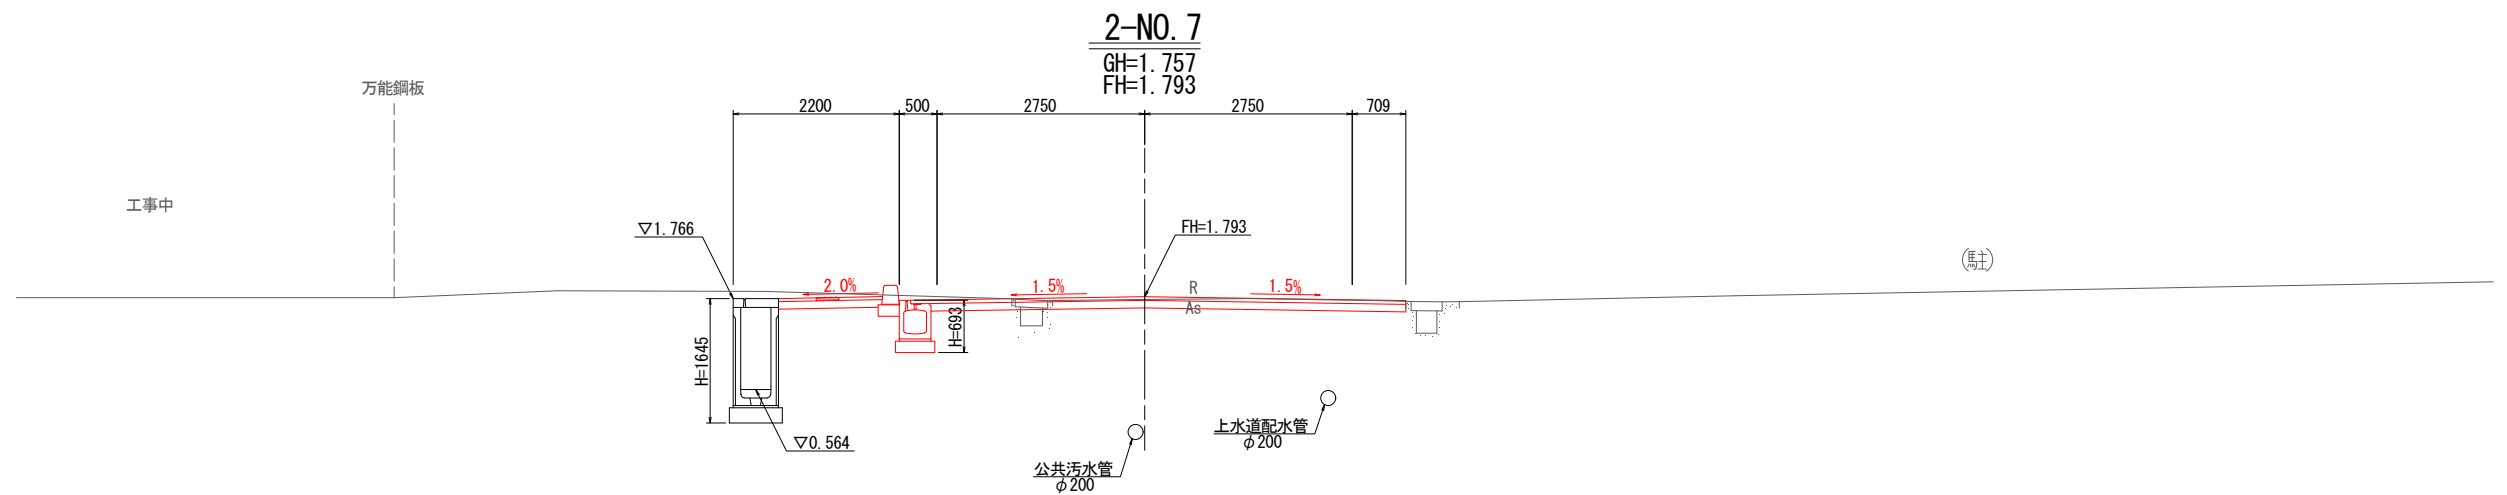


TP=-5.000

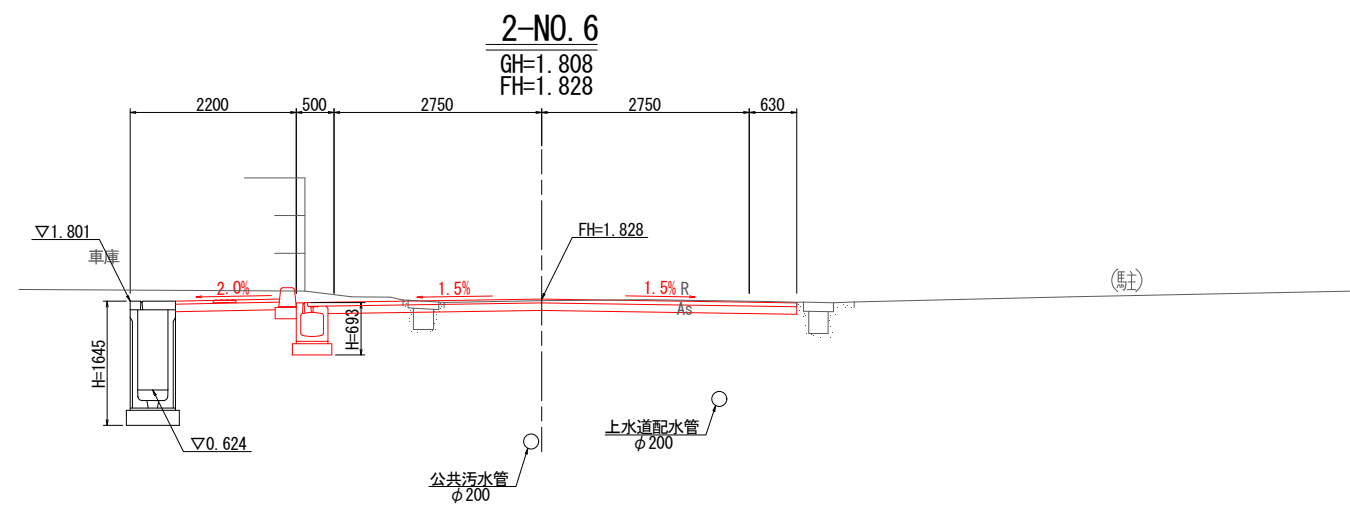


TP=-5.000

図面番号	第 1 3 号	図面総数	全 30 葉
工事名称	市役所線外道路整備工事		
図名	横断図（その４）		縮尺：図示
製作年月	令和7年4月	所属年度	令和7年度
係員	課 長	副課長	係 長 係 員 設計・製図 照 査
鳴門市 都市建設部 土木課			

GH=1.749
FH=1.829

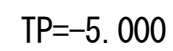


GH=1.721
FH=1.812

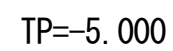


図面番号	第 1 5 号	図面総数	全 30 葉
工事名称	市役所線外道路整備工事		
図名	横断図（その6）		縮尺：図示
製作年月	令和7年4月	所属年度	令和7年度
係員	課 長	副課長	係 長 係 員 設計・製図 照 査
鳴門市 都市建設部 土木課			

GH=1.765
FH=1.817

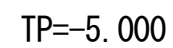


GH=1.745
FH=1.827

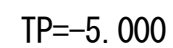

図面番号	第 1 6 号	図面総数	全 30 葉			
工事名称	市役所線外道路整備工事					
図名	横断図（その7）		縮尺：図示			
製作年月	令和7年4月	所属年度	令和7年度			
係員	課長	副課長	係長	係員	設計・製図	照査
鳴門市 都市建設部 土木課						


横断図(その9)_{S=1:50}
市役所東線

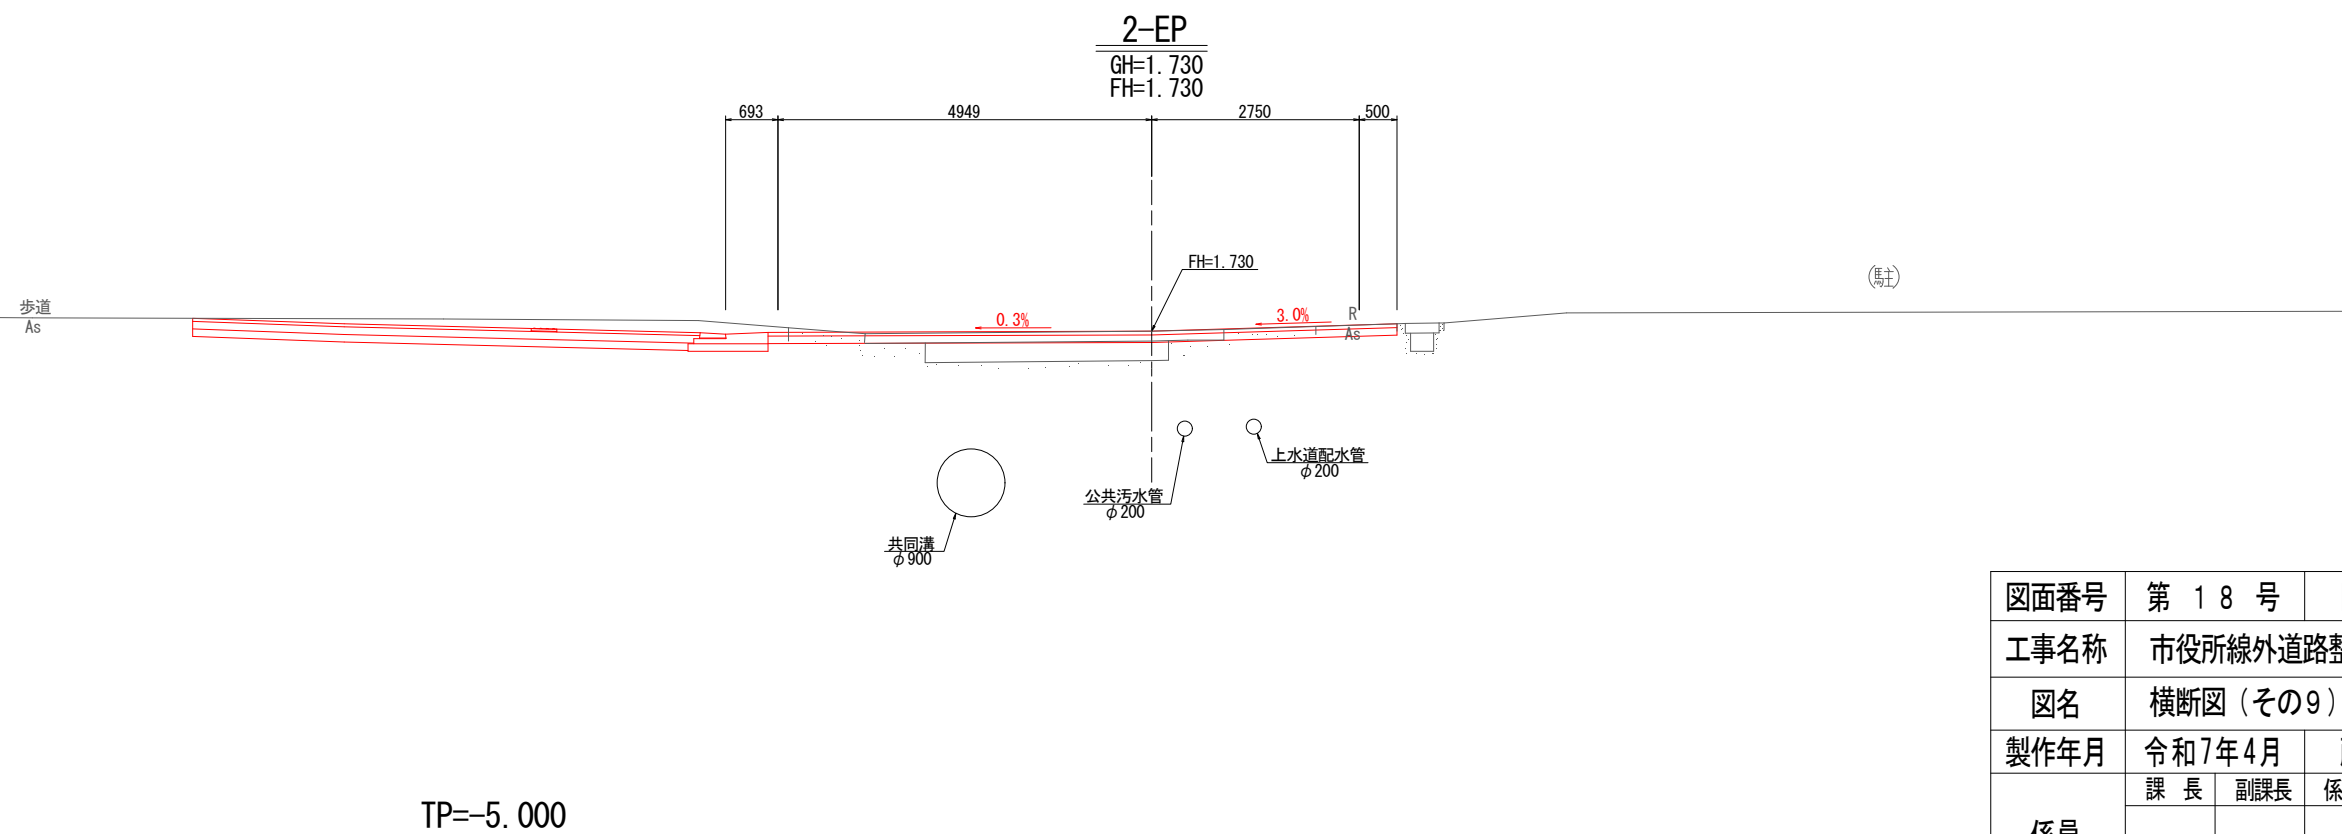

図面番号	第 1 8 号	図面総数	全 30 葉			
工事名称	市役所線外道路整備工事					
図名	横断図（その9）		縮尺：図示			
製作年月	令和7年4月	所属年度	令和7年度			
係員	課長	副課長	係長	係員	設計・製図	照査
鳴門市 都市建設部 土木課						


構造図 (その1)

1号路側排水管1:20

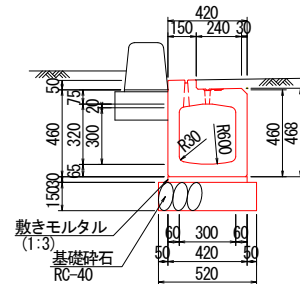


1号路側排水管			10m当り
名 称	規 格	単位	数 量
路側排水管	B300×H300×L2000	本	5.0
敷きモルタル	1:3	m3	0.13
基礎碎石	RC-40 t=15cm	m2	5.20

1号管渠 $S=1:20$

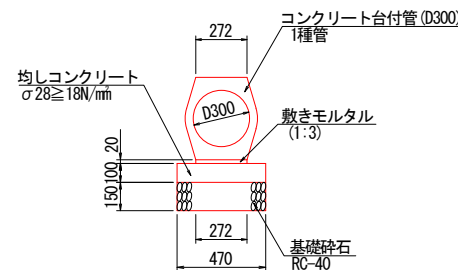


1号管渠			10m当り
名 称	規 格	単 位	数 量
コンクリート台付管	1種管 (D300)	本	5.0
敷きモルタル	1:3	m ³	0.054
均しコンクリート	$\sigma \geq 18N/mm^2$	m ³	0.470
同上 型 枠	均し	m ²	2.00
基礎 砕 石	RC-40 t=15cm	m ²	4.70

2号管渠 S=1:20
〈施工済〉

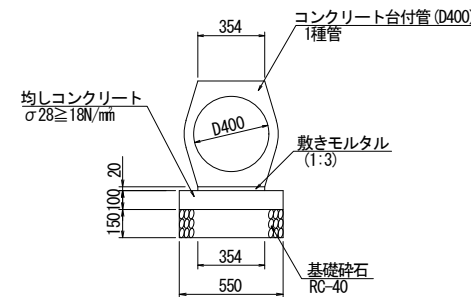


2号管渠			10m当り
名 称	規 格	単 位	数 量
コンクリート台付管	1種管 (D400)	本	5.0
敷きモルタル	1:3	m ³	0.071
均しコンクリート	$\sigma 28 \geq 18N/mm^2$	m ³	0.550
同 上 型 枠	均し	m ²	2.00
基礎砕石	RC-40 t=15cm	m ²	5.50

3号管渠 S=1:20
〈施工済〉

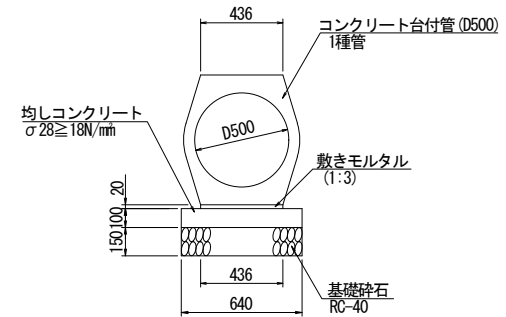


3号管渠			10m当り
名 称	規 格	単 位	数 量
コンクリート台付管	1種管 (D500)	本	5.0
敷きモルタル	1:3	m ³	0.087
同上コンクリート	$\sigma 28 \geq 18N/mm^2$	m ³	0.640
土上 型 枠	均し	m ²	2.00
基礎砕石	RC-40 t=15cm	m ²	6.40

1号ガッター—S=1:20

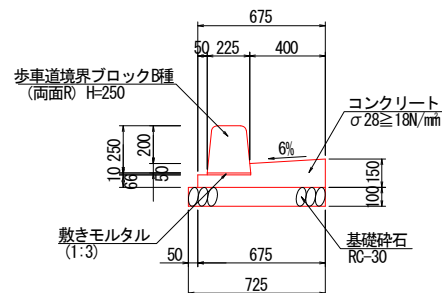


1号 gutter			10m当り
名 称	規 格	単位	数 量
コンクリート	$\sigma 28 \geq 18N/mm^2$	m3	0.734
型 枠	一般型枠	m2	2.16
基礎砕石	RC-30 t=10cm	m2	7.25
歩車道境界ブロック	2種 (両面) H=250	個	16.5
敷きモルタル	1:3	m3	0.023

2号ガッター—S=1:20

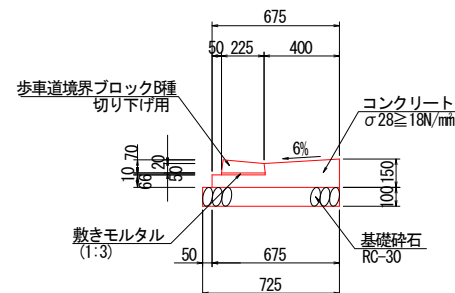

2号 gutter			10m当り
名 称	規 格	単位	数 量
コンクリート	$\sigma 28 \geq 18N/mm^2$	m ³	0.734
型 枠	一般型枠	m ²	2.16
基礎砕石	RC-30 t=10cm	m ²	7.25
歩車道境界ブロック	2種(切り下げ用)	個	16.5
敷きモルタル	1:3	m ³	0.023

3号ガッター—S=1:20

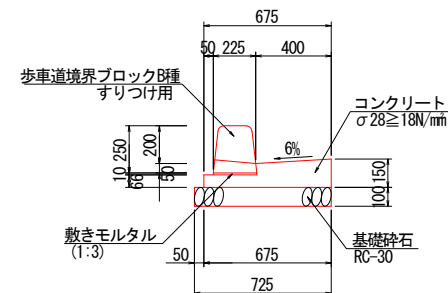


3号 gutter			10m当り
名 称	規 格	単 位	数 量
コンクリート	$\sigma 28 \geq 18N/mm^2$	m3	0.734
型 枠	一般型枠	m2	2.16
基礎碎石	RC-30 t=10cm	m2	7.25
歩車道境界ブロック	8種(すりつけ用)	個	16.5
敷きモルタル	1:3	m3	0.023

図面番号	第 19 号	図面総数	全 30 葉			
工事名称	市役所線外道路整備工事					
図名	構造図（その1）		縮尺：図示			
製作年月	令和7年4月	所属年度	令和7年度			
係員	課長	副課長	係長	係員	設計・製図	照査
鳴門市 都市建設部 土木課						


構造図(その2)

1号街渠枳 S=1:20
L=995(泥溜め:h=200)

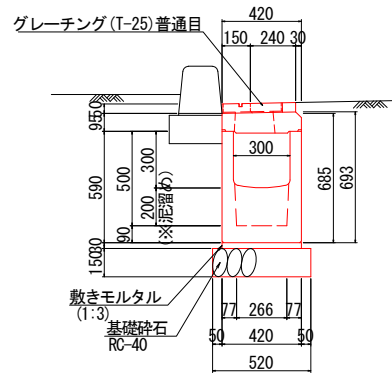



1号街渠枳		1.0基当り	
名 称	規 格	単位	数 量
街 渠 枳	300×300用	個	1.0
敷きモルタル	1:3	m3	0.013
基礎砕石	RC-40 t=15cm	m2	0.57
グレーチング	T-25 普通目	枚	1.0

2号街渠枳 S=1:20
L=995(泥溜め:h=500)

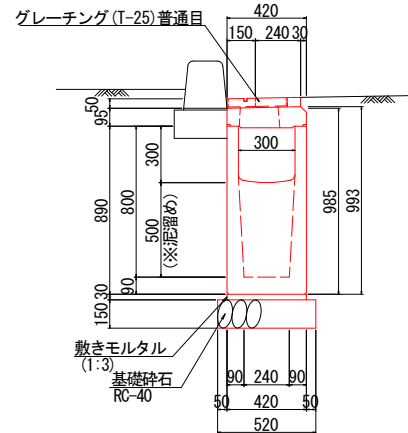



2号街渠枳		1.0基当り	
名 称	規 格	単位	数 量
街 渠 枳	300×300用	個	1.0
敷きモルタル	1:3	m3	0.013
基礎砕石	RC-40 t=15cm	m2	0.57
グレーチング	T-25 普通目	枚	1.0

3号街渠枳 S=1:20

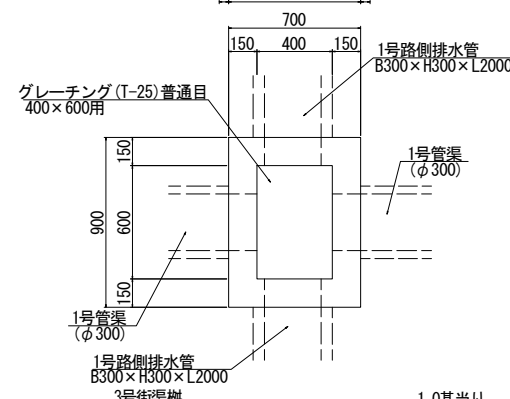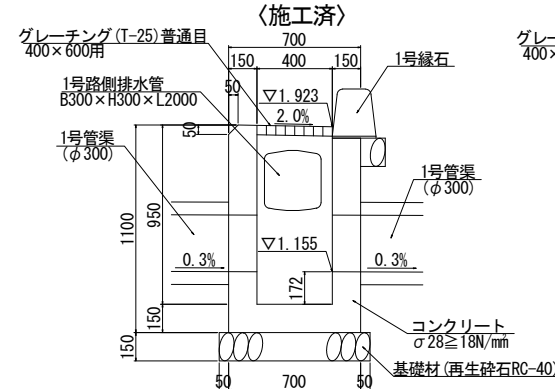



3号街渠枳		1.0基当り	
名 称	規 格	単位	数 量
コンクリート	σ28 ≥ 18N/mm	m3	0.401
型 枠	一般型枠	m2	5.64
基礎砕石	RC-40 t=15cm	m2	0.80
グレーチング	T-25 400×600 普通目	枚	1.0

4号街渠枳 S=1:20

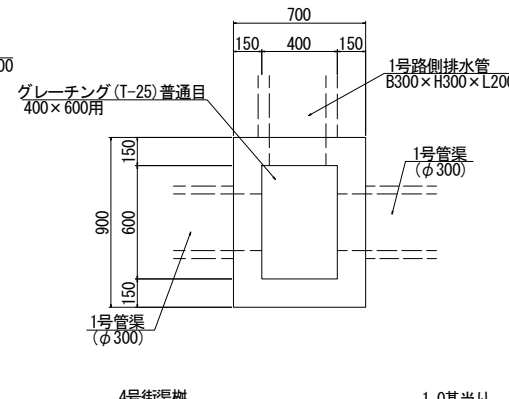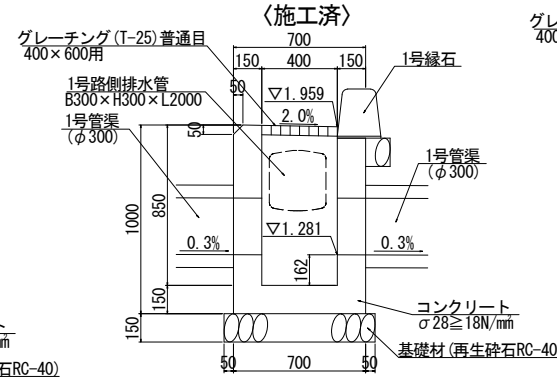



4号街渠枳		1.0基当り	
名 称	規 格	単位	数 量
コンクリート	σ28 ≥ 18N/mm	m3	0.375
型 枠	一般型枠	m2	5.12
基礎砕石	RC-40 t=15cm	m2	0.80
グレーチング	T-25 400×600 普通目	枚	1.0

5号街渠枳 S=1:20

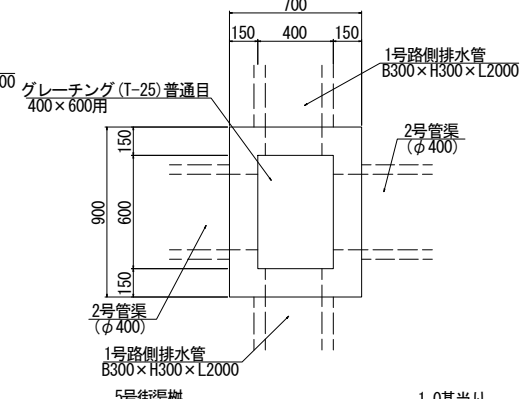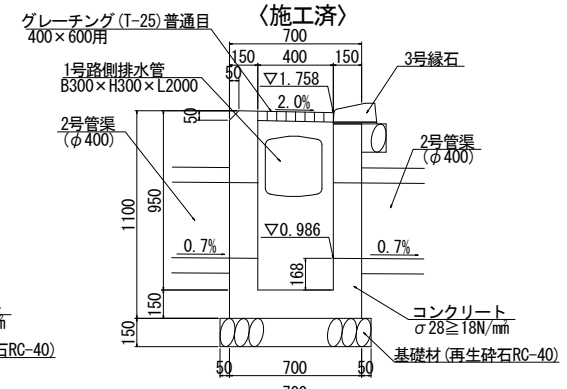



5号街渠枳		1.0基当り	
名 称	規 格	単位	数 量
コンクリート	σ28 ≥ 18N/mm	m3	0.384
型 枠	一般型枠	m2	5.51
基礎砕石	RC-40 t=15cm	m2	0.80
グレーチング	T-25 400×600 普通目	枚	1.0

6号街渠枳 S=1:20

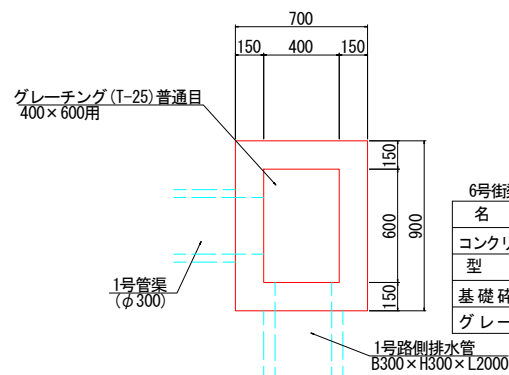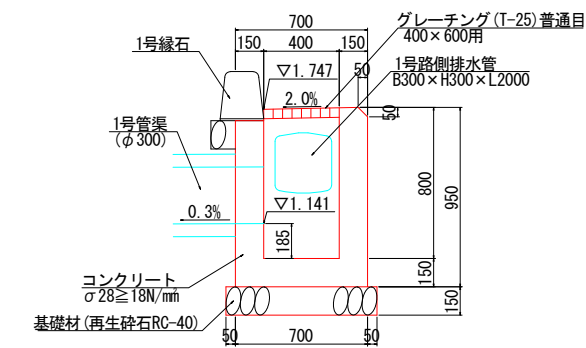



6号街渠枳		1.0基当り	
名 称	規 格	単位	数 量
コンクリート	σ28 ≥ 18N/mm	m3	0.366
型 枠	一般型枠	m2	4.86
基礎砕石	RC-40 t=15cm	m2	0.80
グレーチング	T-25 400×600 普通目	枚	1.0

7号街渠枳 S=1:20

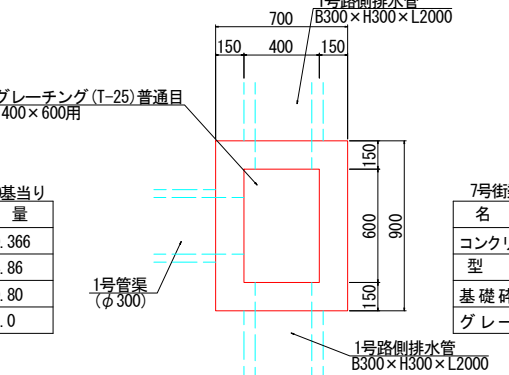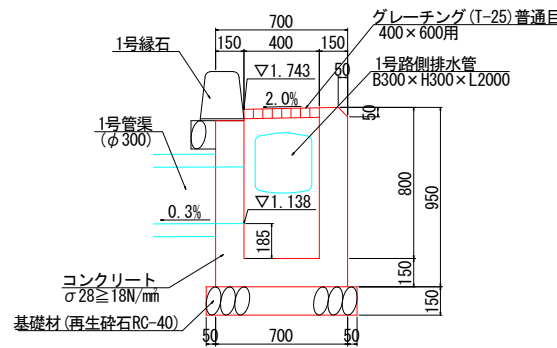

7号街渠枳		1.0基当り	
名 称	規 格	単位	数 量
コンクリート	σ28 ≥ 18N/mm	m3	0.352
型 枠	一般型枠	m2	4.86
基礎砕石	RC-40 t=15cm	m2	0.80
グレーチング	T-25 400×600 普通目	枚	1.0

8号街渠枳 S=1:20

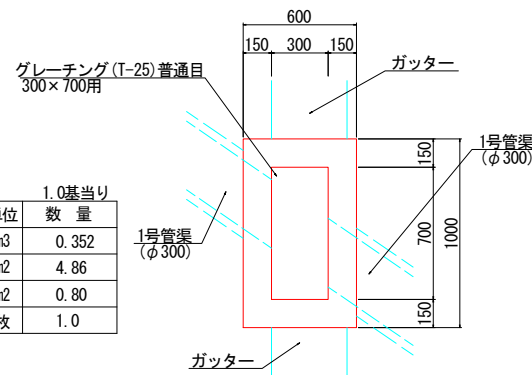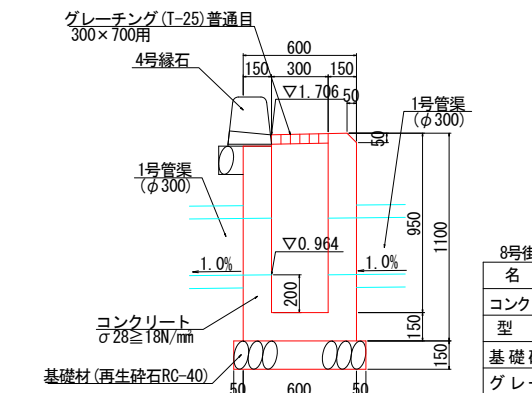


8号街渠枳		1.0基当り	
名 称	規 格	単位	数 量
コンクリート	σ28 ≥ 18N/mm	m3	0.423
型 枠	一般型枠	m2	5.64
基礎砕石	RC-40 t=15cm	m2	0.77
グレーチング	T-25 300×700 普通目	枚	1.0


図面番号	第 2 0 号	図面総数	全 30 葉
工事名称	市役所線外道路整備工事		
図名	構造図(その2)		縮尺: 図示
製作年月	令和7年4月	所属年度	令和7年度
係員	課 長	副課長	係 長
			係 員
鳴門市 都市建設部 土木課			

構造図(その3)


1号マンホール工S=1:30

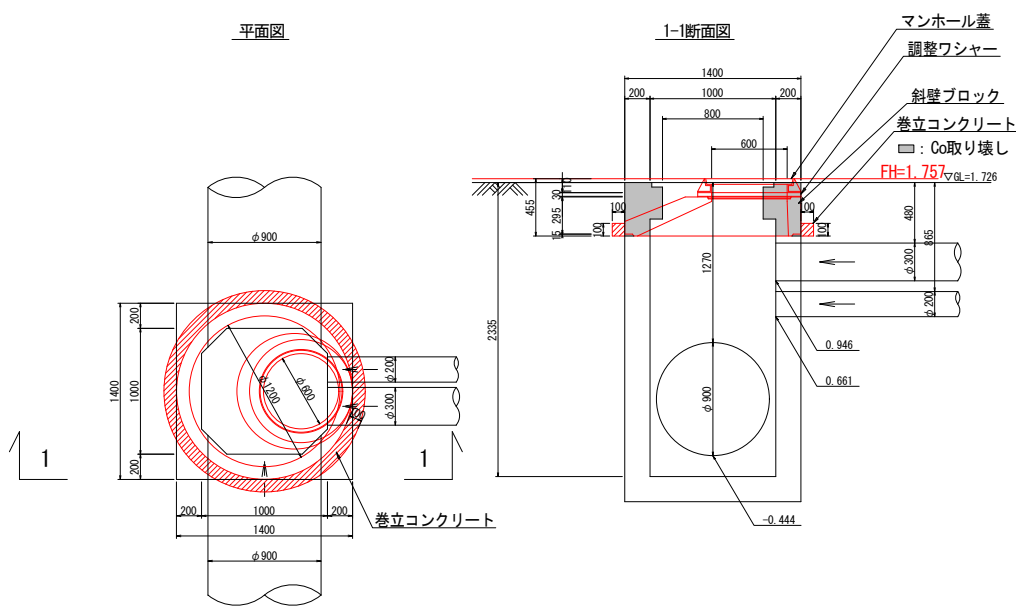


2号マンホール工S=1:30

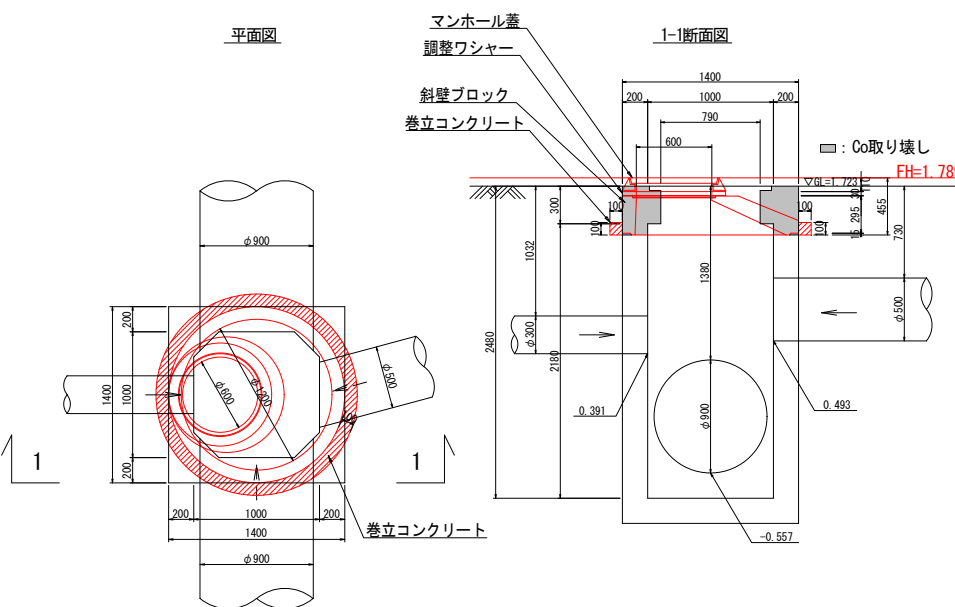

3号マンホール工S=1:30

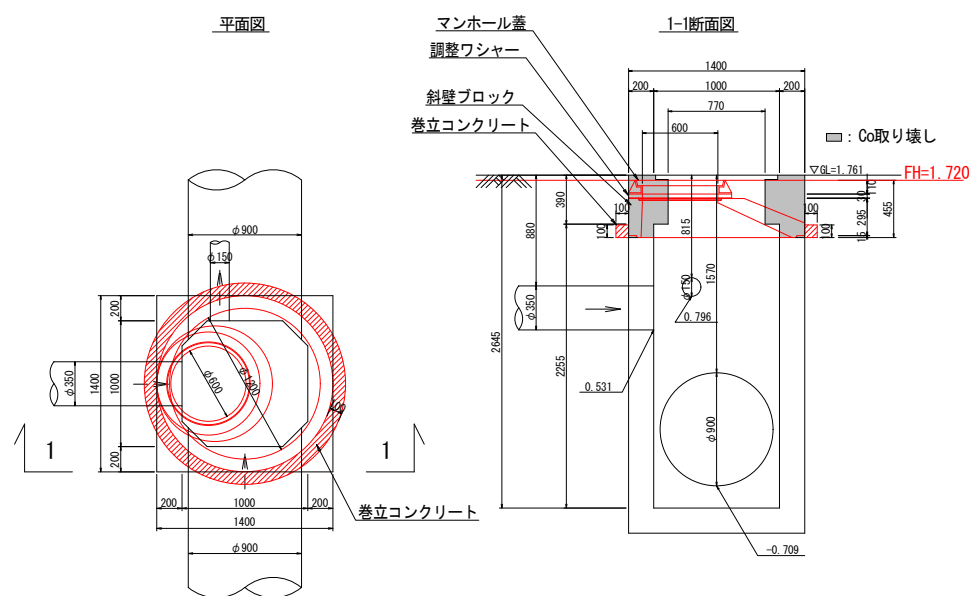


1号縁石 S=1:20

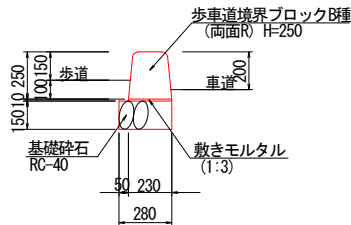


1号縁石		10m当り	
名 称	規 格	単 位	数 量
歩者道境界ブロックB種(両面R)	H=250	個	16.5
敷きモルタル	1:3	m ³	0.023
基礎砕石	RC-40 t=15cm	m ²	2.80

2号縁石 S=1:20

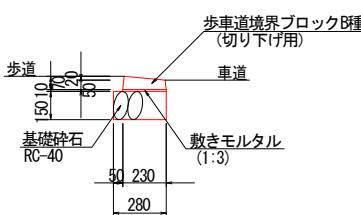


2号縁石		10m当り	
名 称	規 格	単 位	数 量
歩者道境界ブロックB種(切り下げ用)		個	16.5
敷きモルタル	1:3	m ³	0.023
基礎砕石	RC-40 t=15cm	m ²	2.80

3号縁石 S=1:20

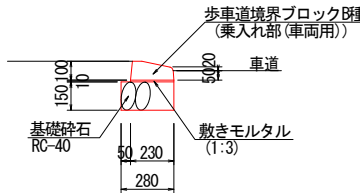


3号縁石		10m当り	
名 称	規 格	単 位	数 量
歩者道境界ブロックB種(乗入れ部(車両用))		個	16.5
敷きモルタル	1:3	m ³	0.023
基礎砕石	RC-40 t=15cm	m ²	2.80

4号縁石 S=1:20

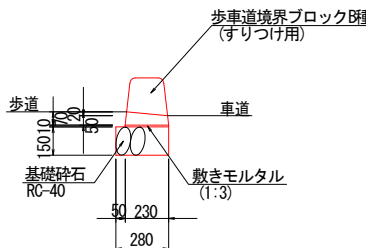


4号縁石		10m当り	
名 称	規 格	単 位	数 量
歩者道境界ブロックB種(すりつけ用)		個	16.5
敷きモルタル	1:3	m ³	0.023
基礎砕石	RC-40 t=15cm	m ²	2.80

5号縁石 S=1:20

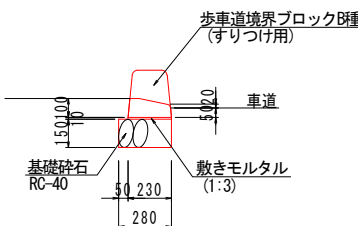

5号縁石		10m当り	
名 称	規 格	単 位	数 量
歩者道境界ブロックB種(すりつけ用)		個	16.5
敷きモルタル	1:3	m ³	0.023
基礎砕石	RC-40 t=15cm	m ²	2.80

6号縁石 S=1:20

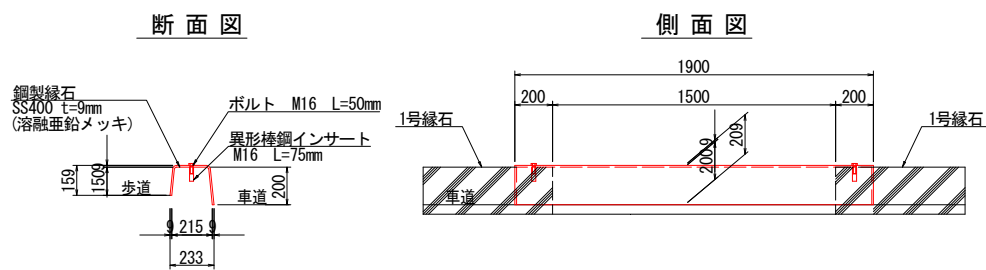


6号縁石		1基当り	
名 称	規 格	単 位	数 量
鋼製縁石	SS400 t=9mm (溶融亜鉛メッキ)	m	1.9
ボルト	M16 L=50mm	個	2.0
異形棒鋼インサート	M16 L=75mm	個	2.0


図面番号	第 2 1 号	図面総数	全 30 葉
工事名称	市役所線外道路整備工事		
図名	構造図（その3）		縮尺：図示
製作年月	令和7年4月	所属年度	令和7年度
係員	課 長	副課長	係 長 係 員 設計・製図 照 査
鳴門市 都市建設部 土木課			

構造図(その4)

1号車道舗装 S=1:10

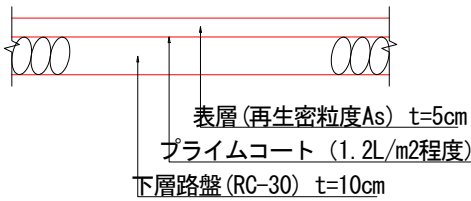


外装床タイル張り S=1:10

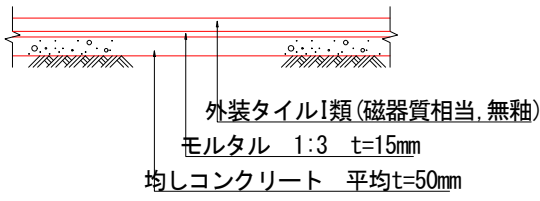


点字ブロック


警告ブロック=1:5

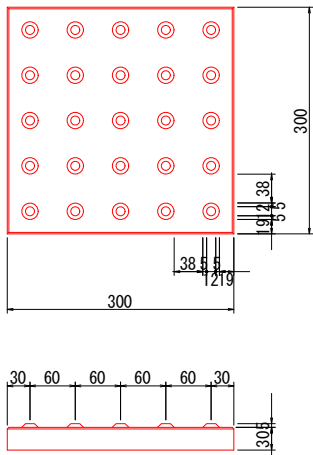


誘導ブロック=1:5

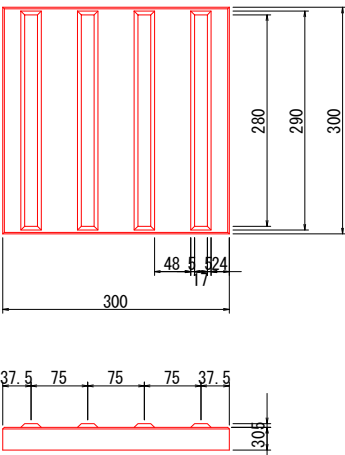


1号歩道舗装 S=1:10

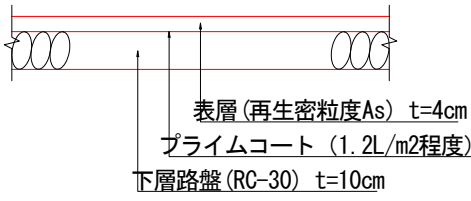


2号歩道舗装 S=1:10

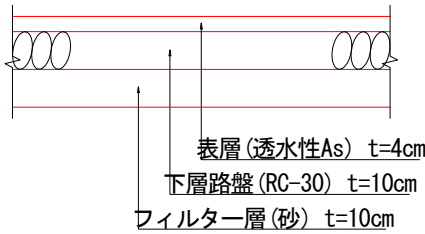


1号乗入舗装 S=1:10

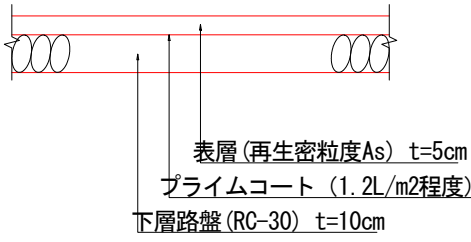


2号乗入舗装 S=1:10

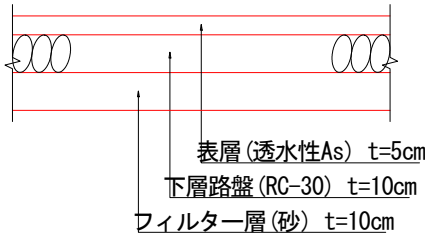

点字ブロック設置図 S=1:2

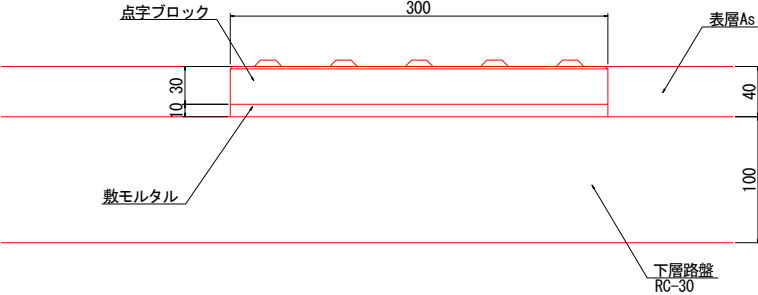

1号駐車場舗装 S=1:10

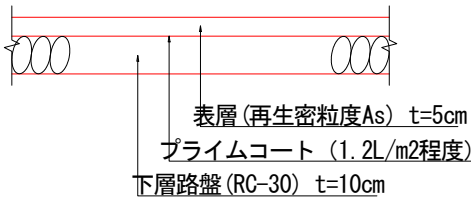

図面番号	第 2 2 号	図面総数	全 30 葉
工事名称	市役所線外道路整備工事		
図名	構造図（その4）		縮尺：図示
製作年月	令和7年4月	所属年度	令和7年度
係員	課 長	副課長	係 長 係 員 設計・製図 照 査
鳴門市 都市建設部 土木課			

(参考図)

自由勾配側溝設置図(その1)

(参考図)

平面図 S=1 : 150

断面図

図面番号	第 2 3 号	図面総数	全
工事名称	市役所線外道路整備工事		
図名	自由勾配側溝設置図(その1) 縮		
製作年月	令和7年4月	所属年度	令
係員	課長	副課長	係長 係員 設計


鳴門市 都市建設部 土木課

図面番号	第 2 3 号	図面総数	全 30 葉
工事名称	市役所線外道路整備工事		
図名	自由勾配側溝設置図（その1）縮尺：図示		
製作年月	令和7年4月	所属年度	令和7年度
係員	課長	副課長	係員
	設計・製図	照査	
鳴門市 都市建設部 土木課			

自由勾配側溝設置図(その3)

(参考図)



展開図 1:150

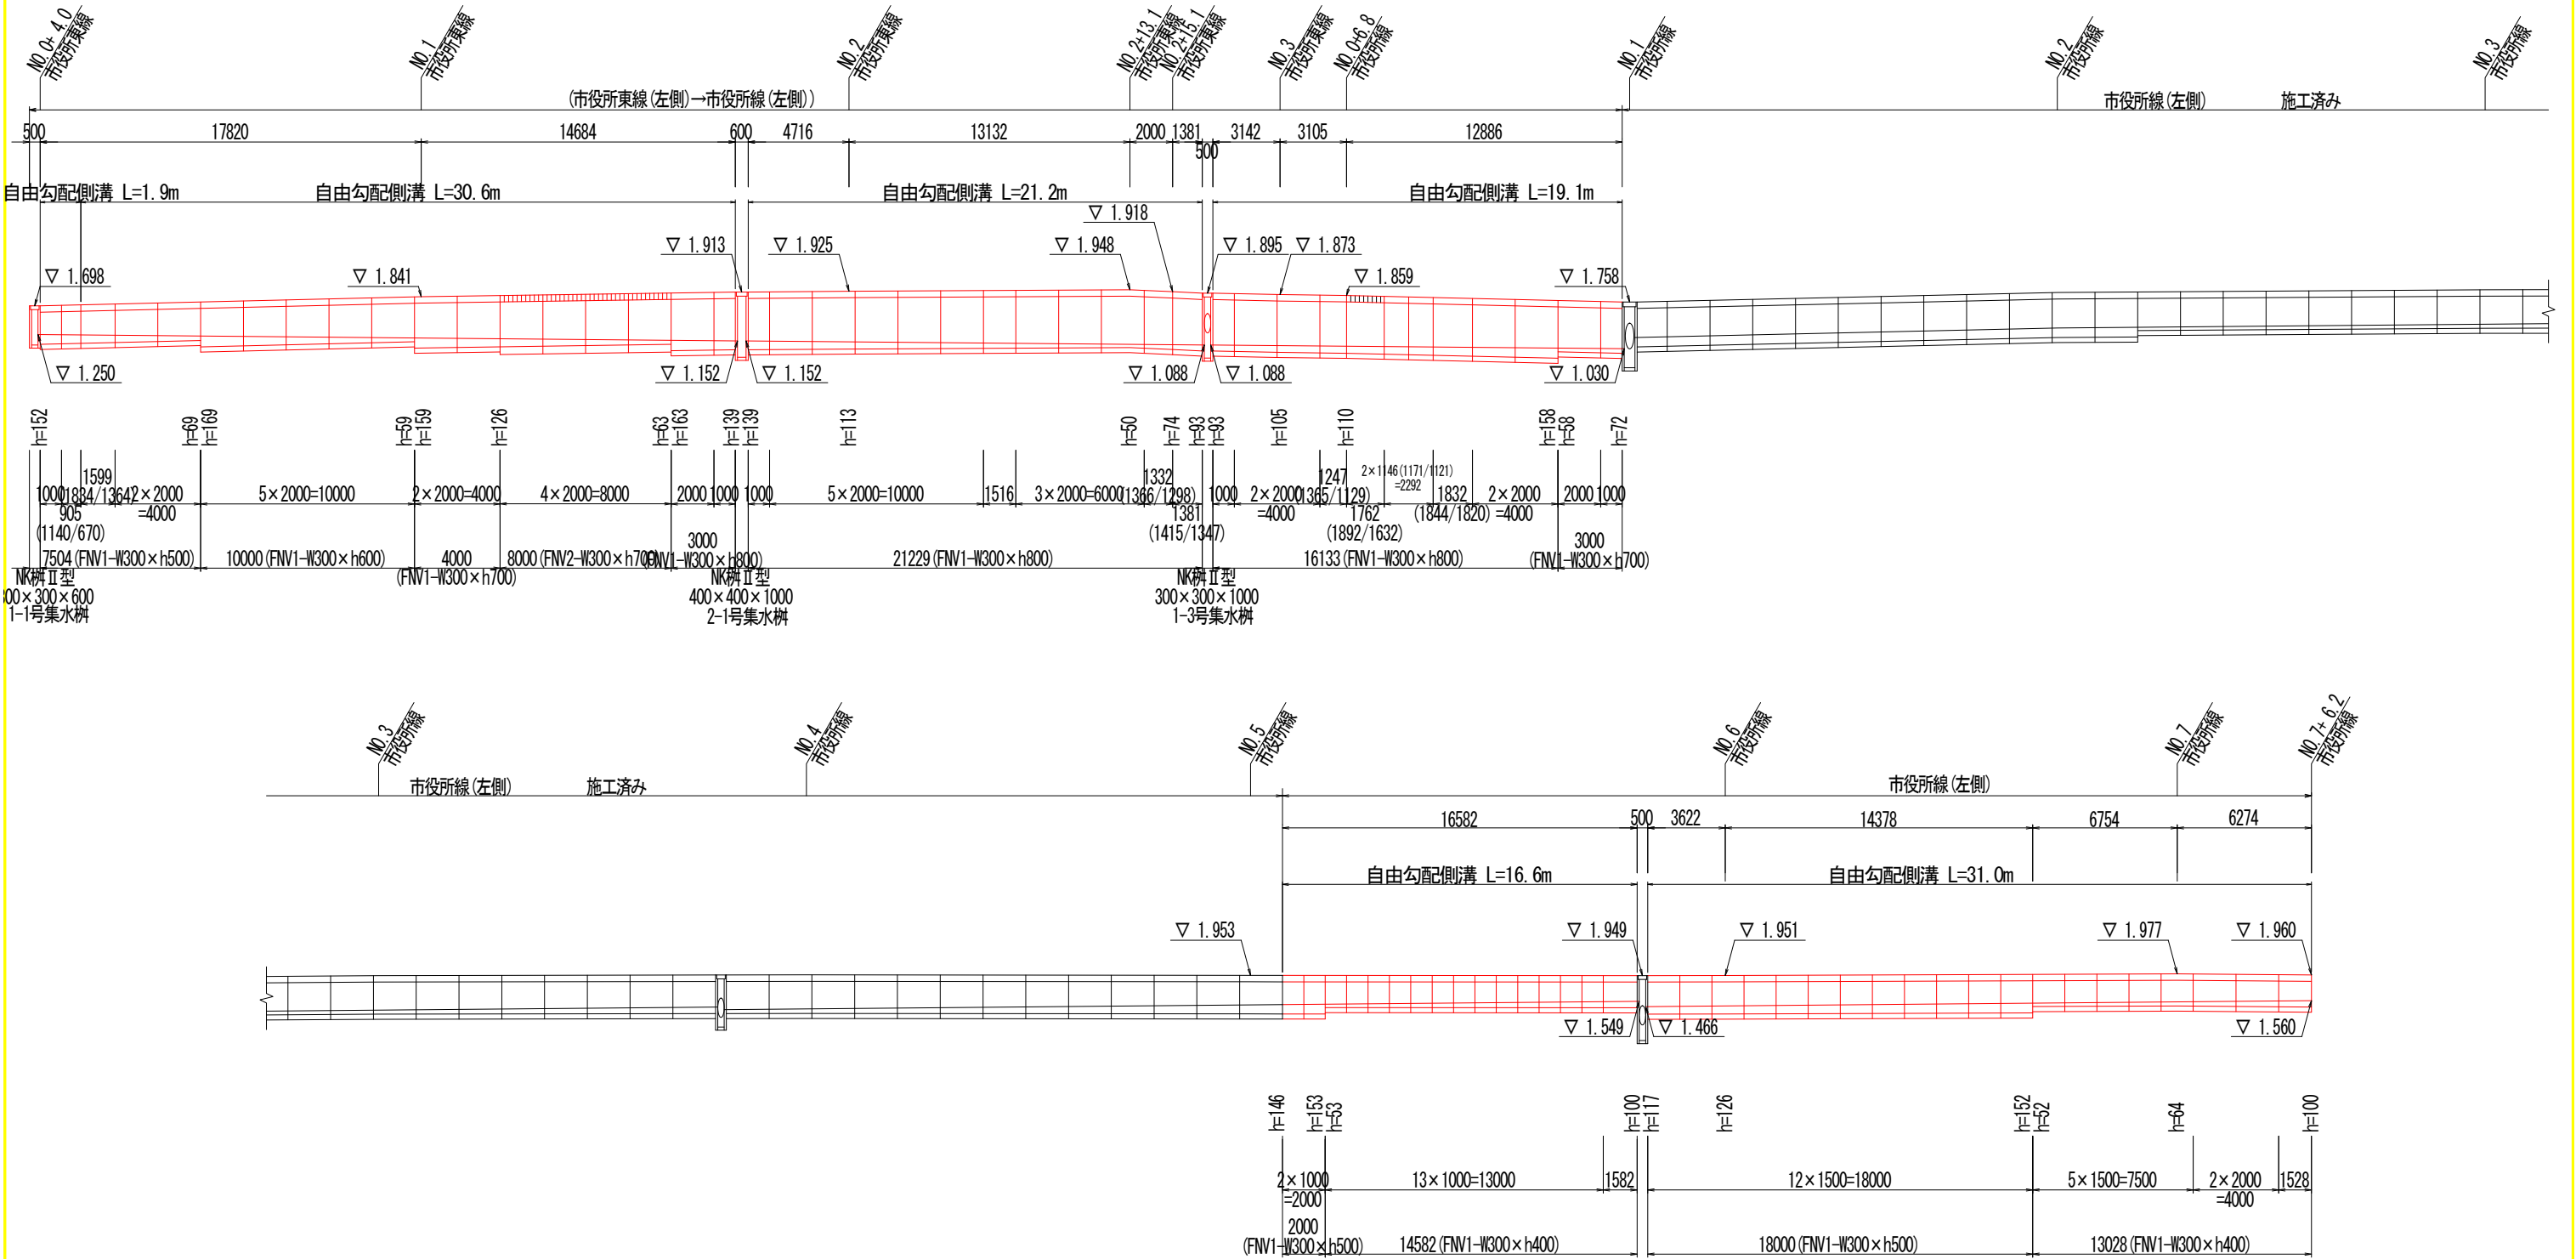

図面番号	第 2 5 号	図面総数	全 30 葉
工事名称	市役所線外道路整備工事		
図名	自由勾配側溝設置図(その3) 縮尺：図示		
製作年月	令和7年4月	所属年度	令和7年度
係員	課 長	副課長	係 長 係 員 設計・製図 照 査
鳴門市 都市建設部 土木課			

展開図 H=1:150
V=1:50



展開図 H=1:150
V=1:50

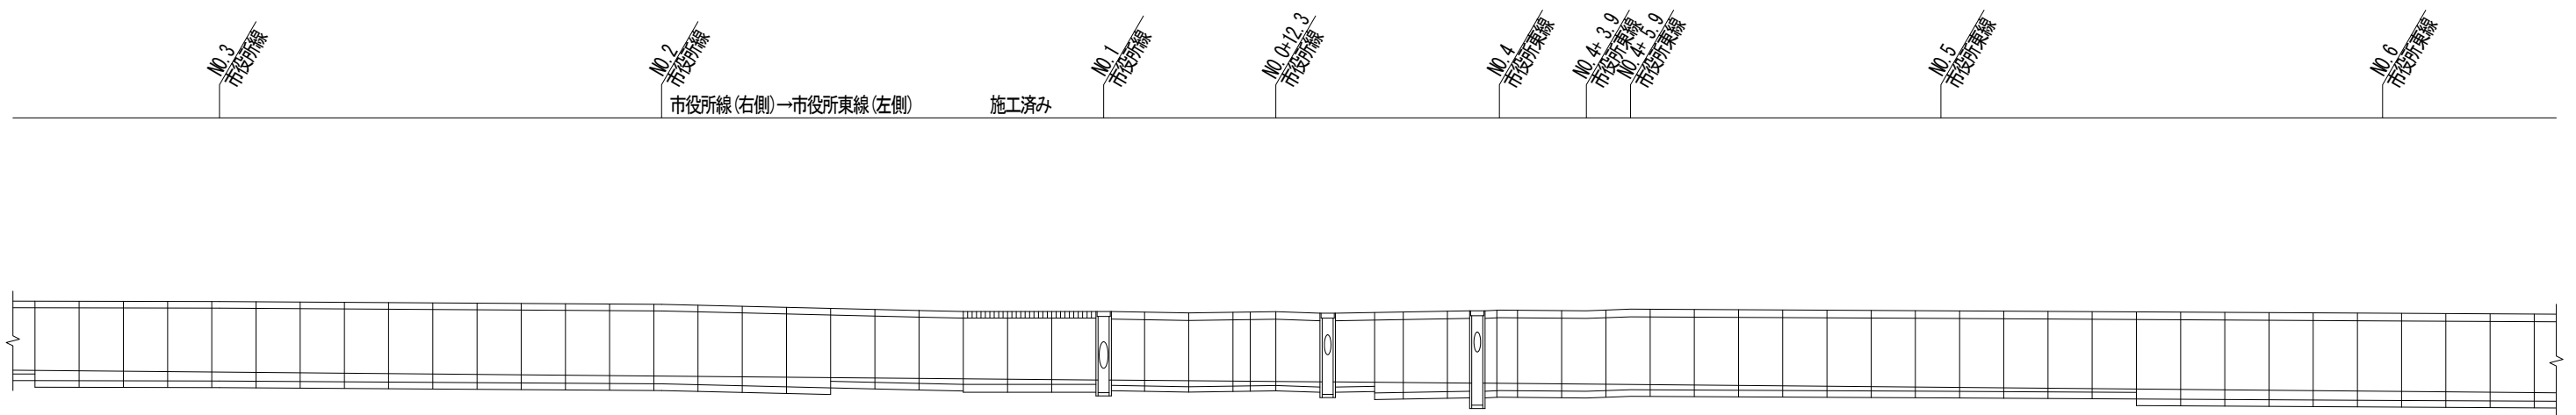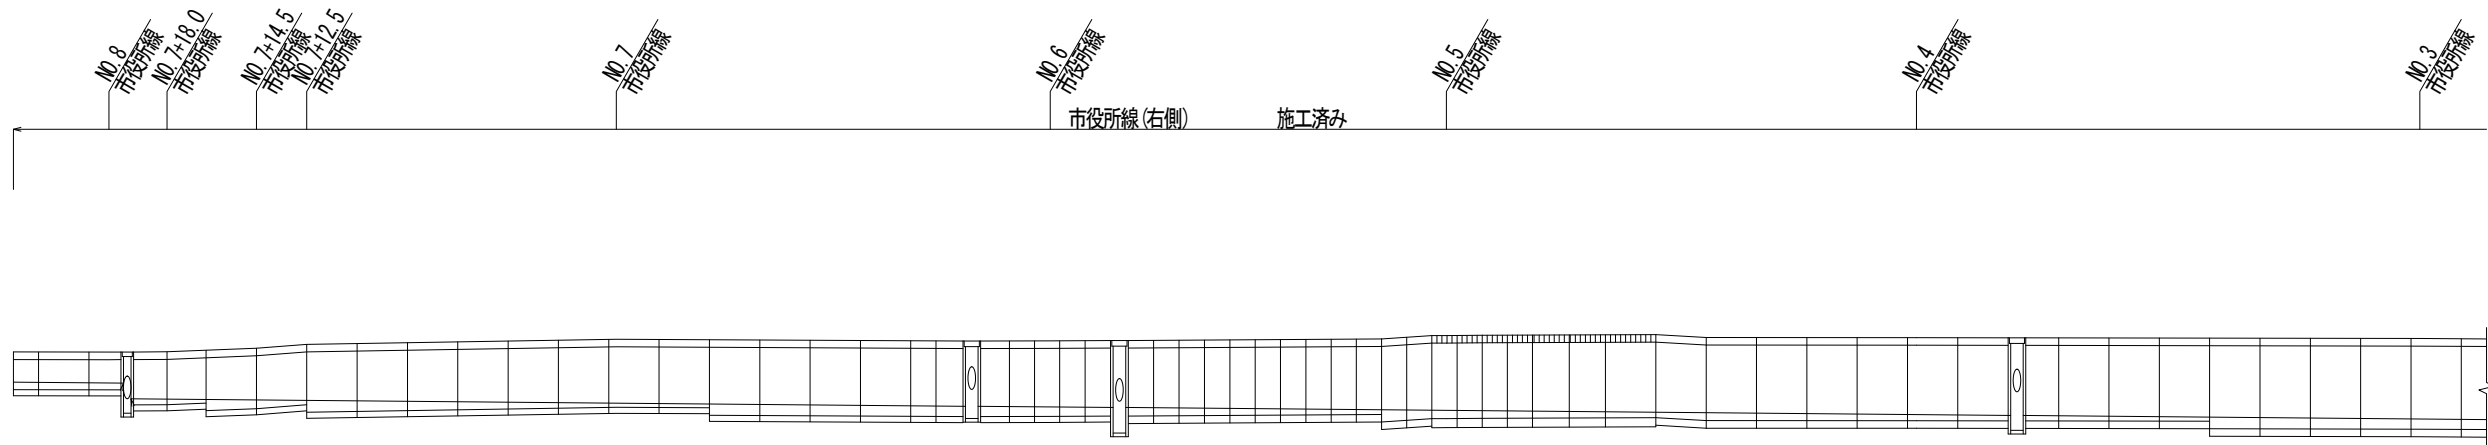

図面番号	第 2 6 号	図面総数	全 30 葉
工事名称	市役所線外道路整備工事		
図名	自由勾配側溝設置図(その4) 縮尺: 図示		
製作年月	令和7年4月	所属年度	令和7年度
	課 長	副課長	係 長 係 員 設計・製図 照 査
係員			
鳴門市 都市建設部 土木課			

自由勾配側溝設置図(その5)
(参考図)

展開図 1:50

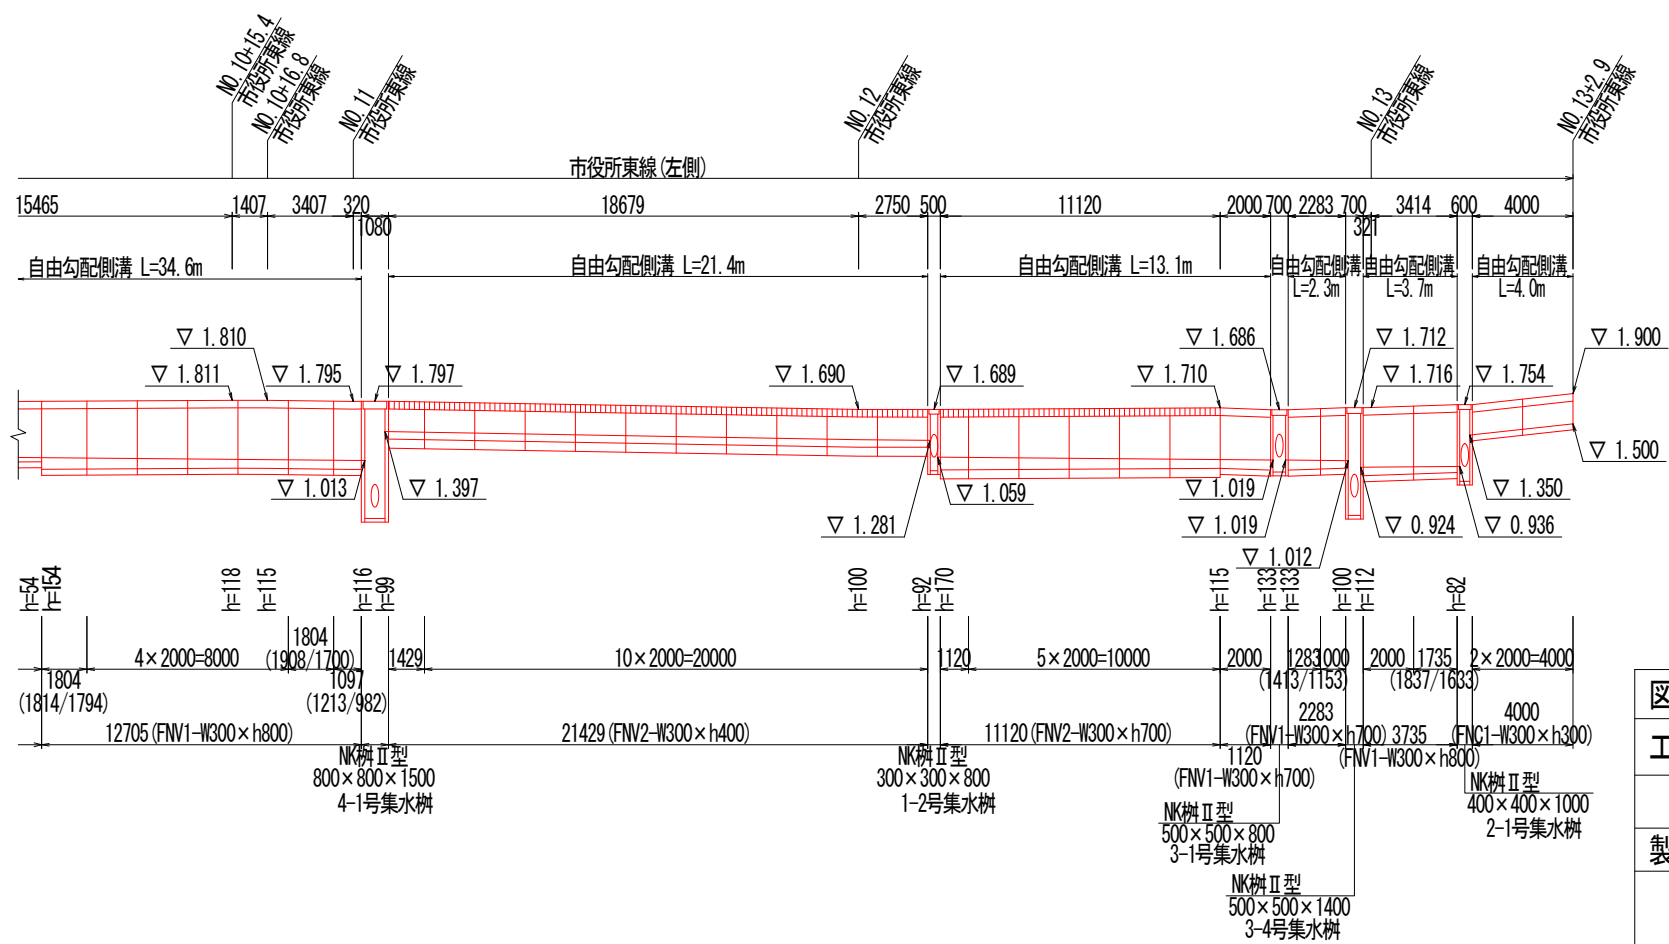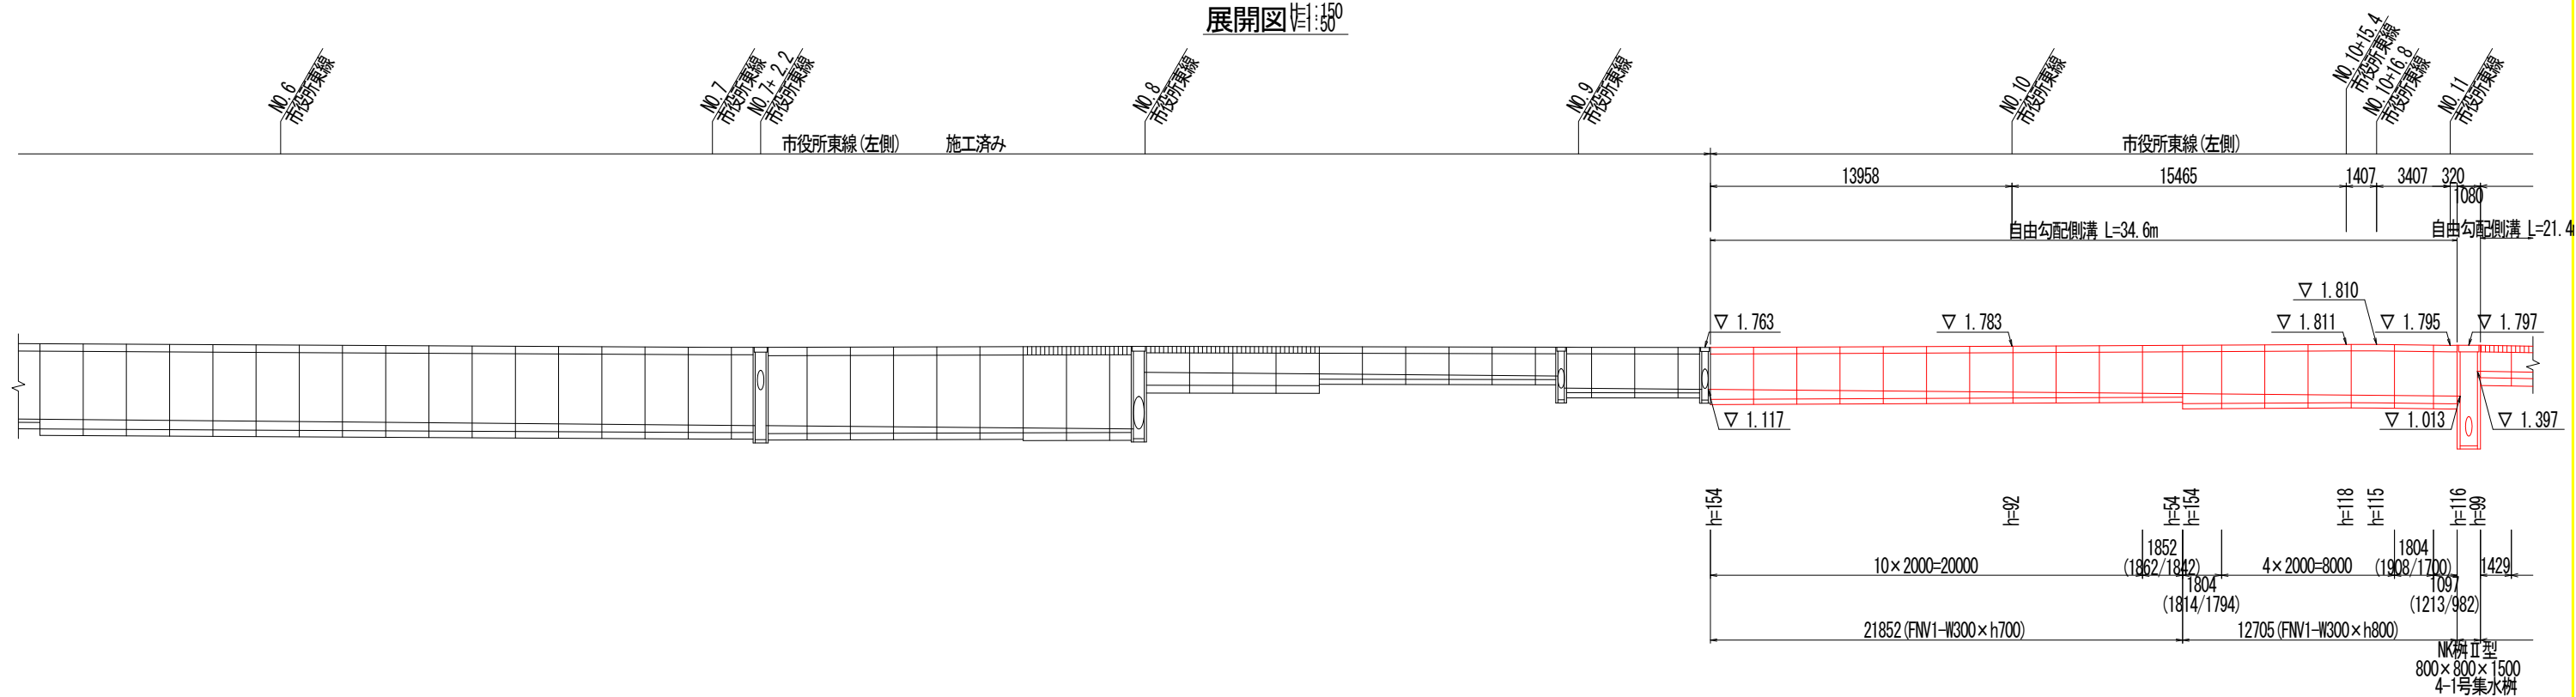


図面番号	第 2 7 号	図面総数	全 30 葉
工事名称	市役所線外道路整備工事		
図名	自由勾配側溝設置図(その5) 縮尺: 図示		
製作年月	令和7年4月	所属年度	令和7年度
係員	課 長	副課長	係 長
鳴門市 都市建設部 土木課			

自由勾配側溝設置図(その6)

(参考図)

標準断面図 S=1:20

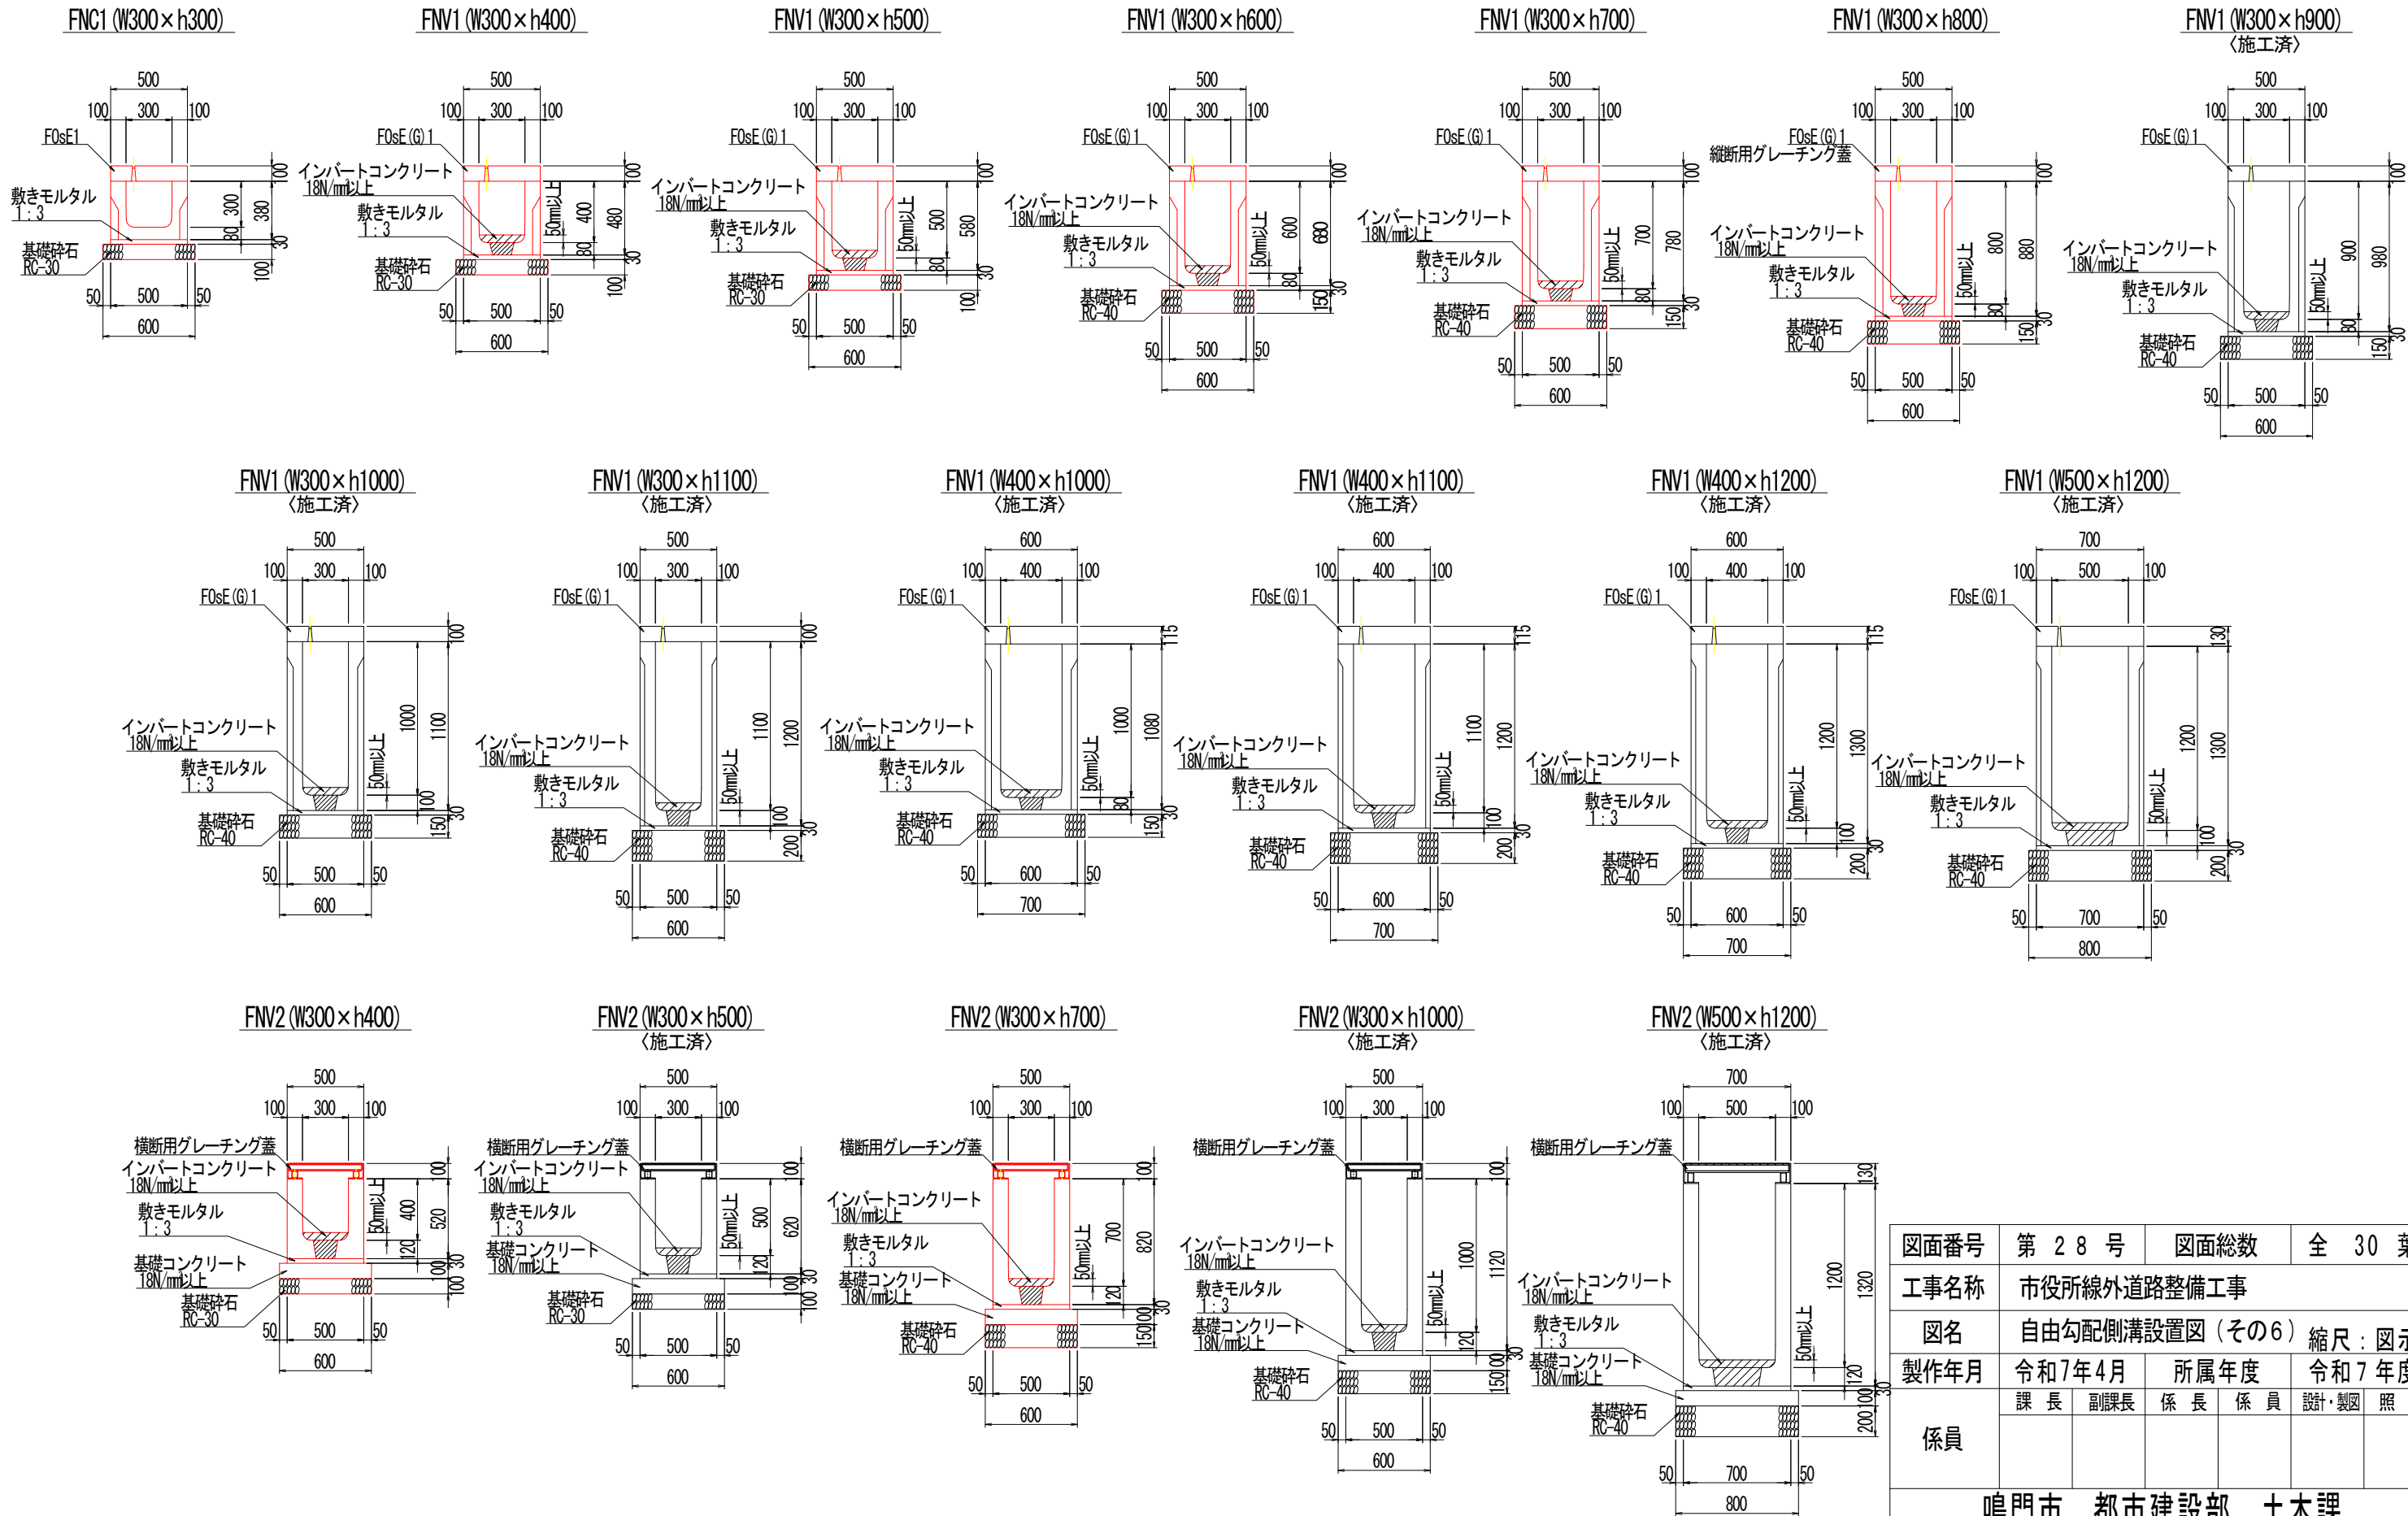

図面番号	第 2 8 号	図面総数	全 30 葉
工事名称	市役所線外道路整備工事		
図名	自由勾配側溝設置図(その6) 縮尺: 図示		
製作年月	令和7年4月	所属年度	令和7年度
係員	課長	副課長	係長
			係員
鳴門市 都市建設部 土木課			


自由勾配側溝設置図(その8)

(参考図)

標準断面図 S=1 : 20


3-1号集水桝
500×500×800

平面図

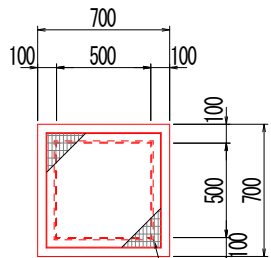


グレーチング T-25 細目

断面図

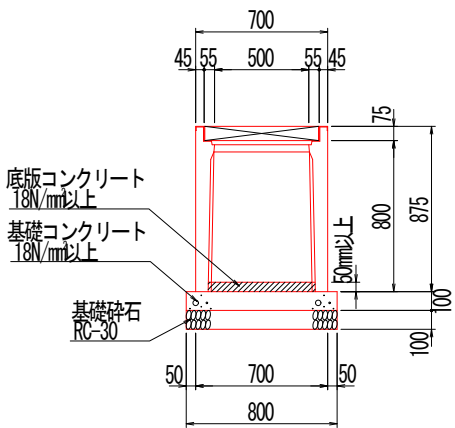


3-2号集水桝
500×500×1000
〈施工済〉

平面図

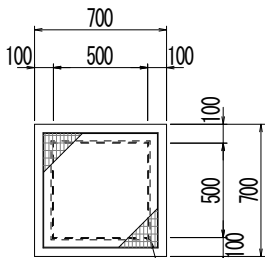


グレーチング T-25 細目

断面図

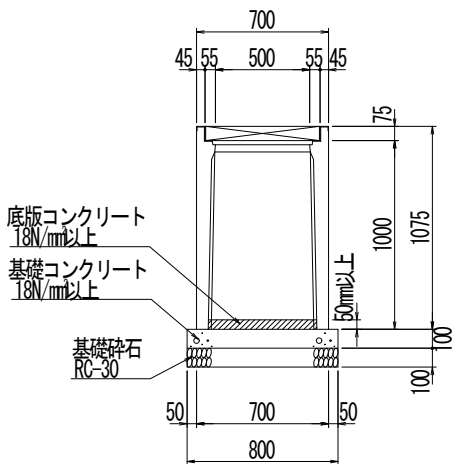


3-3号集水桝
500×500×1200
〈施工済〉

平面図

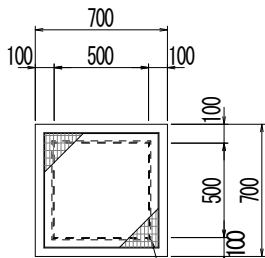


グレーチング T-25 細目

断面図

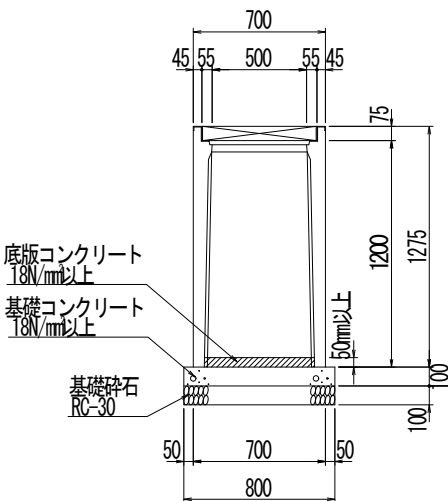


3-4号集水桝
500×500×1400

平面図

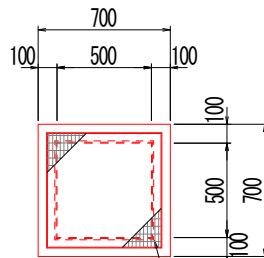


グレーチング T-25 細目

断面図

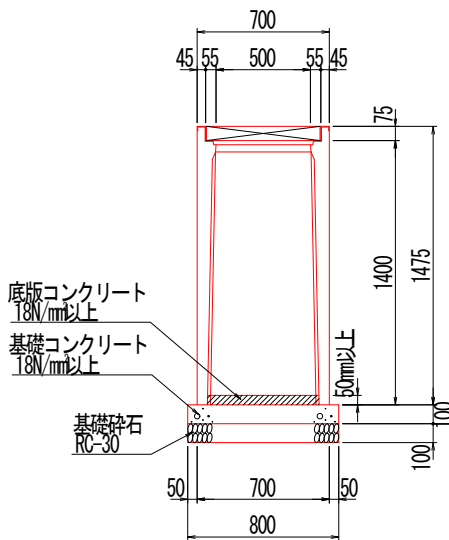


4-1号集水桝
800×800×1500

平面図

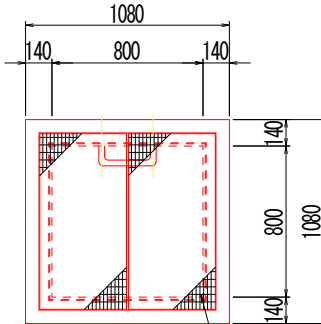

グレーチング T-25 細目

断面図

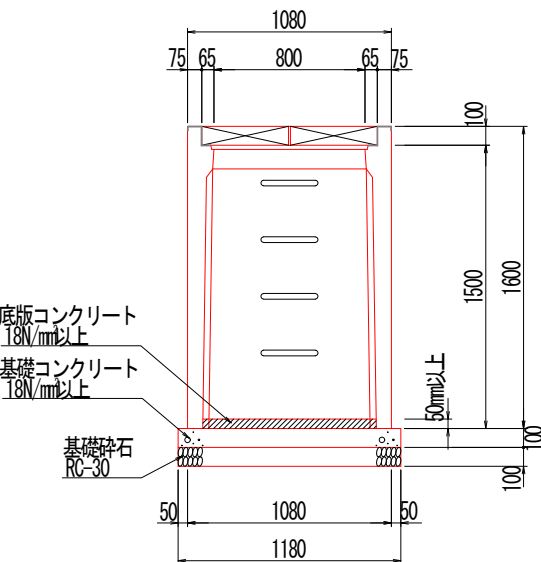

図面番号	第 3 0 号	図面総数	全 30 葉
工事名称	市役所線外道路整備工事		
図名	自由勾配側溝設置図(その8) 縮尺: 図示		
製作年月	令和7年4月	所属年度	令和7年度
係員	課 長	副課長	係 長
			係 員
			設計・製図
			照 査

鳴門市 都市建設部 土木課