



構造図


車輪止め S=1:10
<参考>

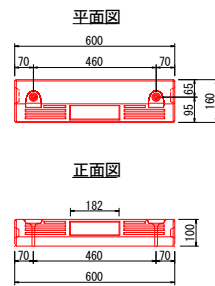

アンカーピン S=1:5

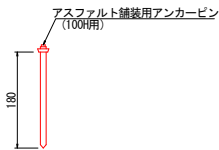

1号車道舗装 S=1:10

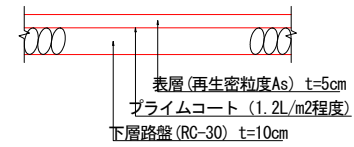

図面番号	第 2 号		図面総数		全 3 葉	
工事名称	うずしお会館駐車場外改修工事					
図名	構造図				縮尺：図示	
製作年月	令和7年6月		所属年度		令和7年度	
係員	課 長	副課長	係 長	係 員	計 画	製 図
					照 査	
鳴門市 都市建設部 土木課						




現況

【事務所棟前】西側4台、南側5台
【倉庫棟前】北側なし、南側なし
【合計】9台

平面図

縮尺: 1:100

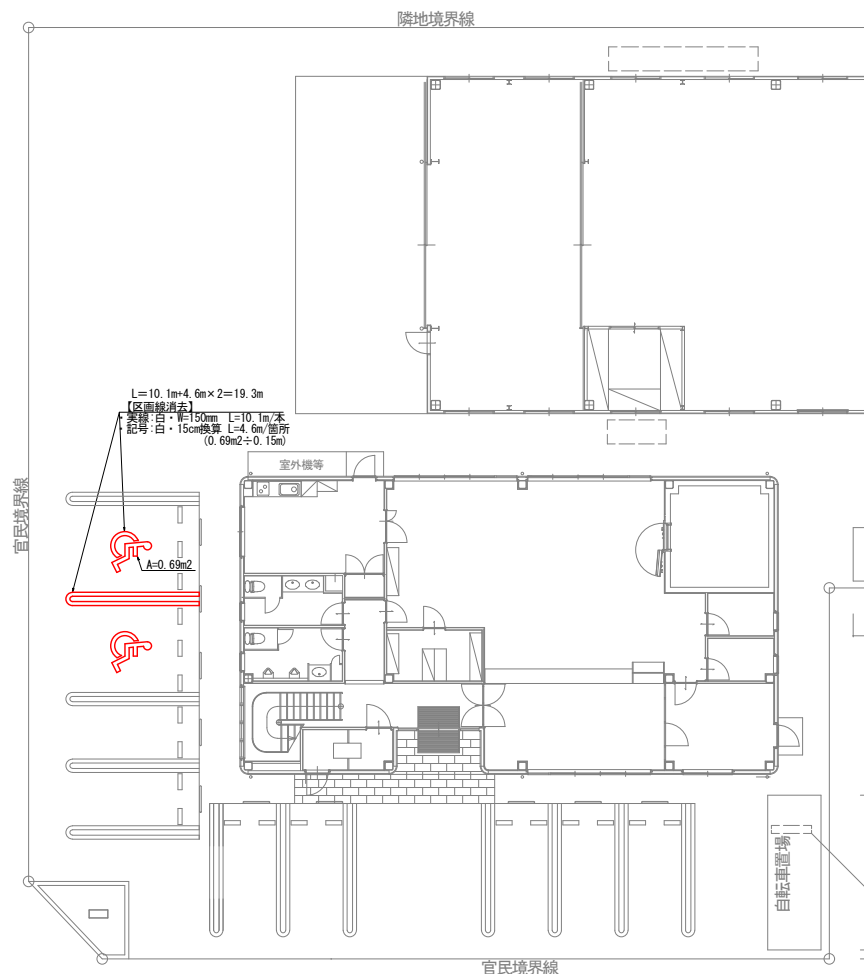

市道

官民境界線

官民境界線


市道

自転車置き場



計画

【事務所棟前】西側5台、南側5台
【倉庫棟前】北側4台、南側2台
【合計】16台 (7台増)

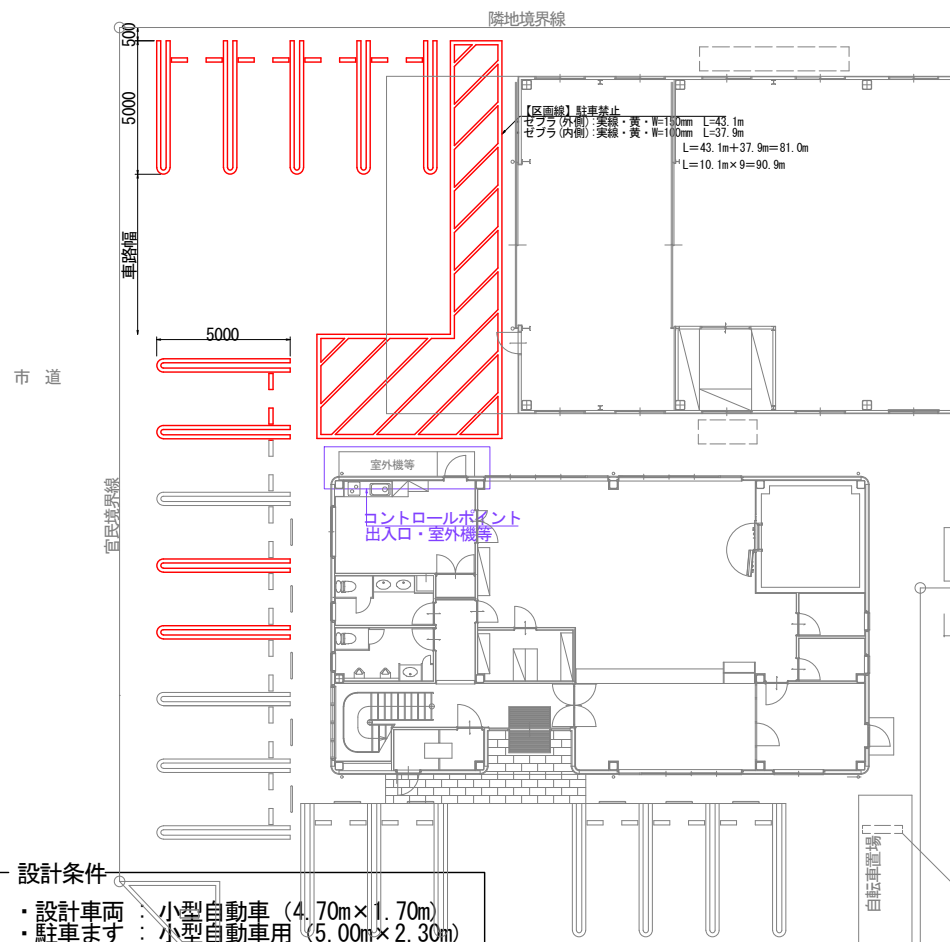


市道

官民境界線

設計条件

- ・設計車両: 小型自動車 (4.70m×1.70m)
- ・駐車ます: 小型自動車用 (5.00m×2.30m)
- ・車路幅: W=6.00m (小型車後退駐車90度)

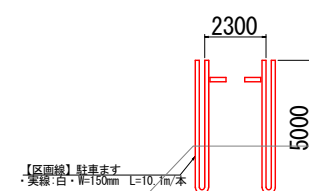

【区画線】駐車ます
・実線・白・W=150mm L=10.1m/本

図面番号	第 3 号		図面総数	全 3 葉	
工事名称	うずしお会館駐車場外改修工事				
図名	平面図			縮尺：図示	
製作年月	令和7年6月		所属年度	令和7年度	
係員	課 長	副課長	係 長	係 員	設計・製図
					照 査
鳴門市 都市建設部 土木課					