


補修計画図
1工区


平面图
S=1/2500

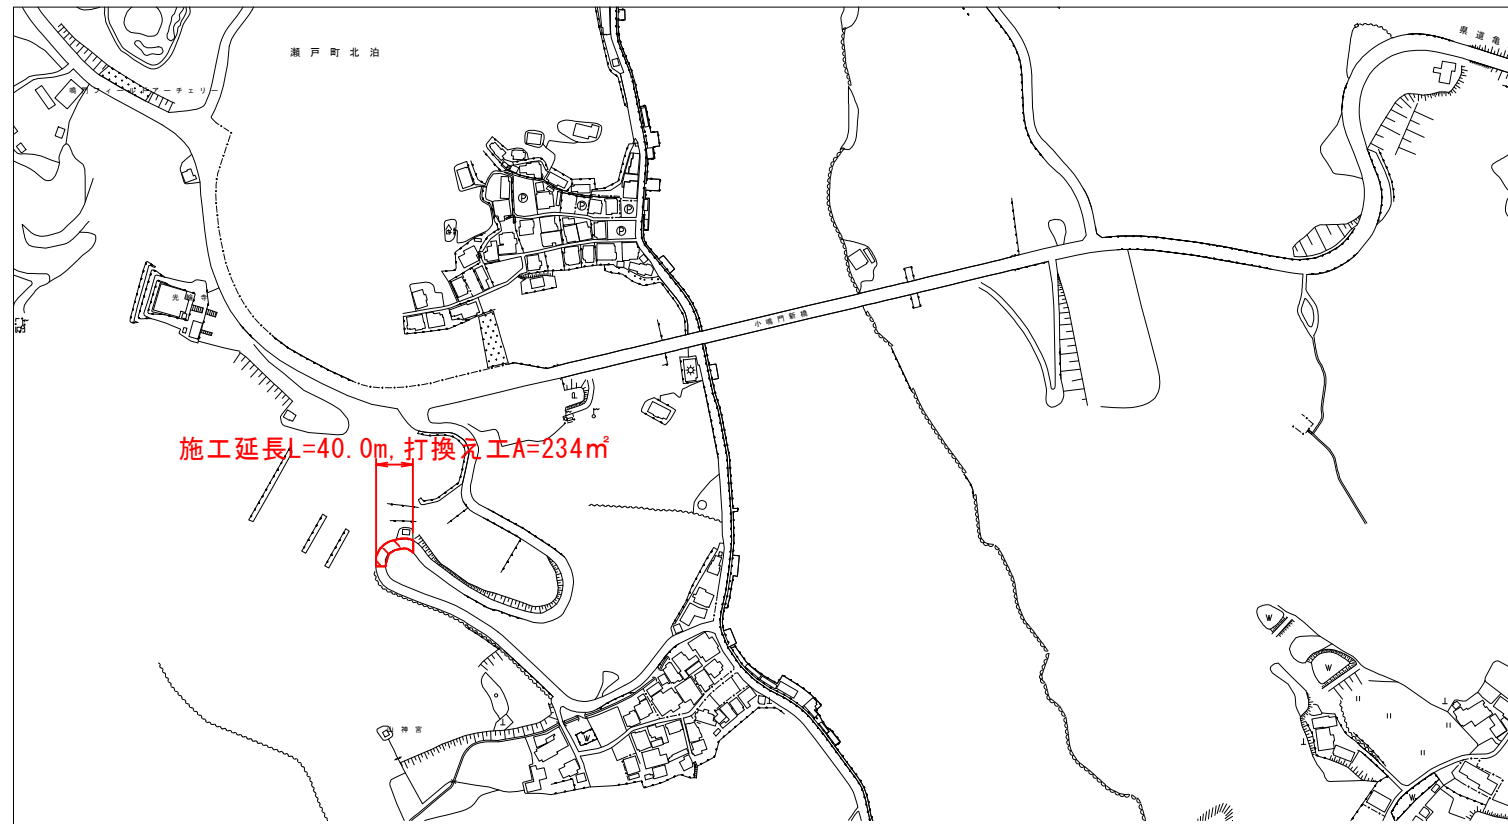

舗装構成図

S=1/10


■ 打換え工

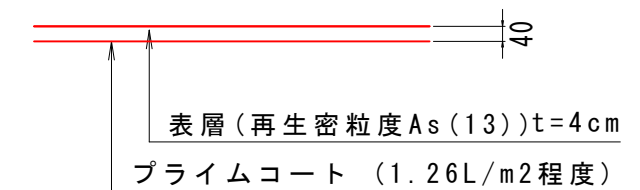

展開図

SH=1/100, SV=1/100


施工延長L=40.0m, 打換土工A=234m²

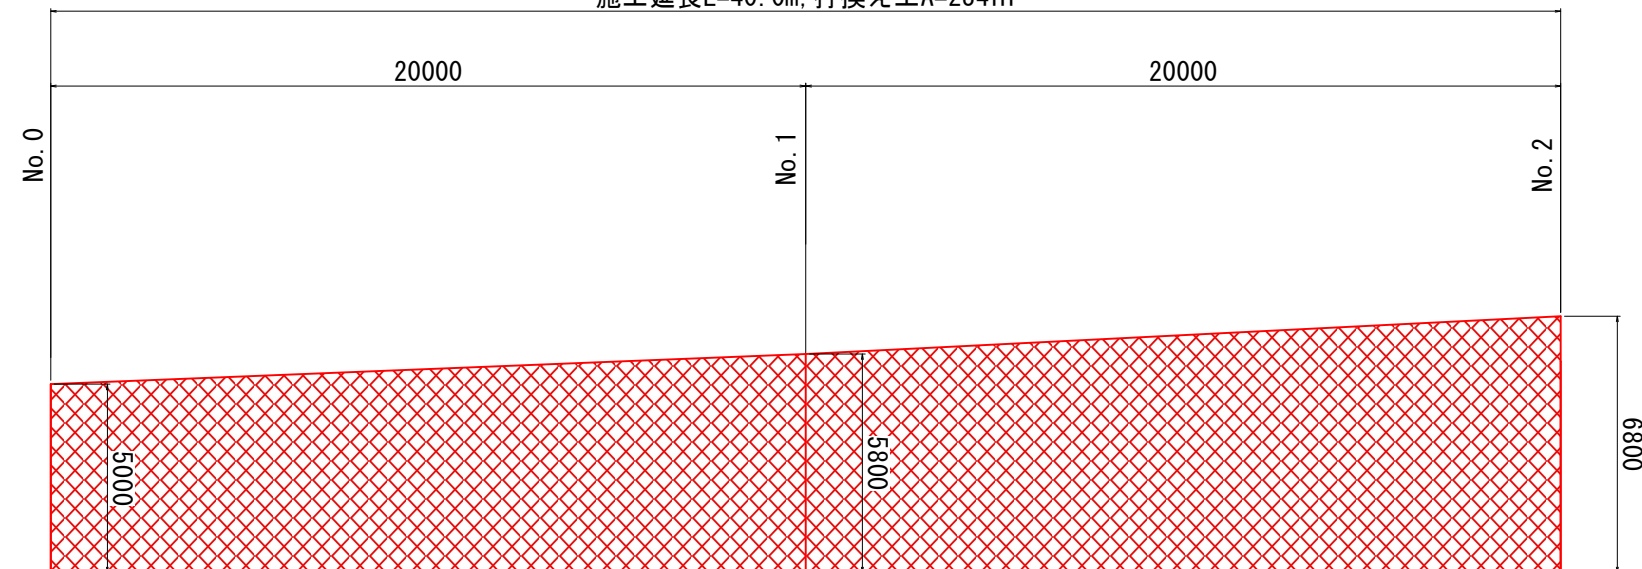

図面番号	第 1 号	図面総数	全 10 葉			
工事名称	粟津岡崎線外舗装補修工事					
図名	平面図 他		縮 尺 : 図示			
製作年月	令和7年6月	所属年度	令和7年度			
係員	課 長	副課長	係 長	係 員	設計・製図	照 査
鳴門市 都市建設部 土木課						


補修計画図
2工区

平面图
S=1/2500

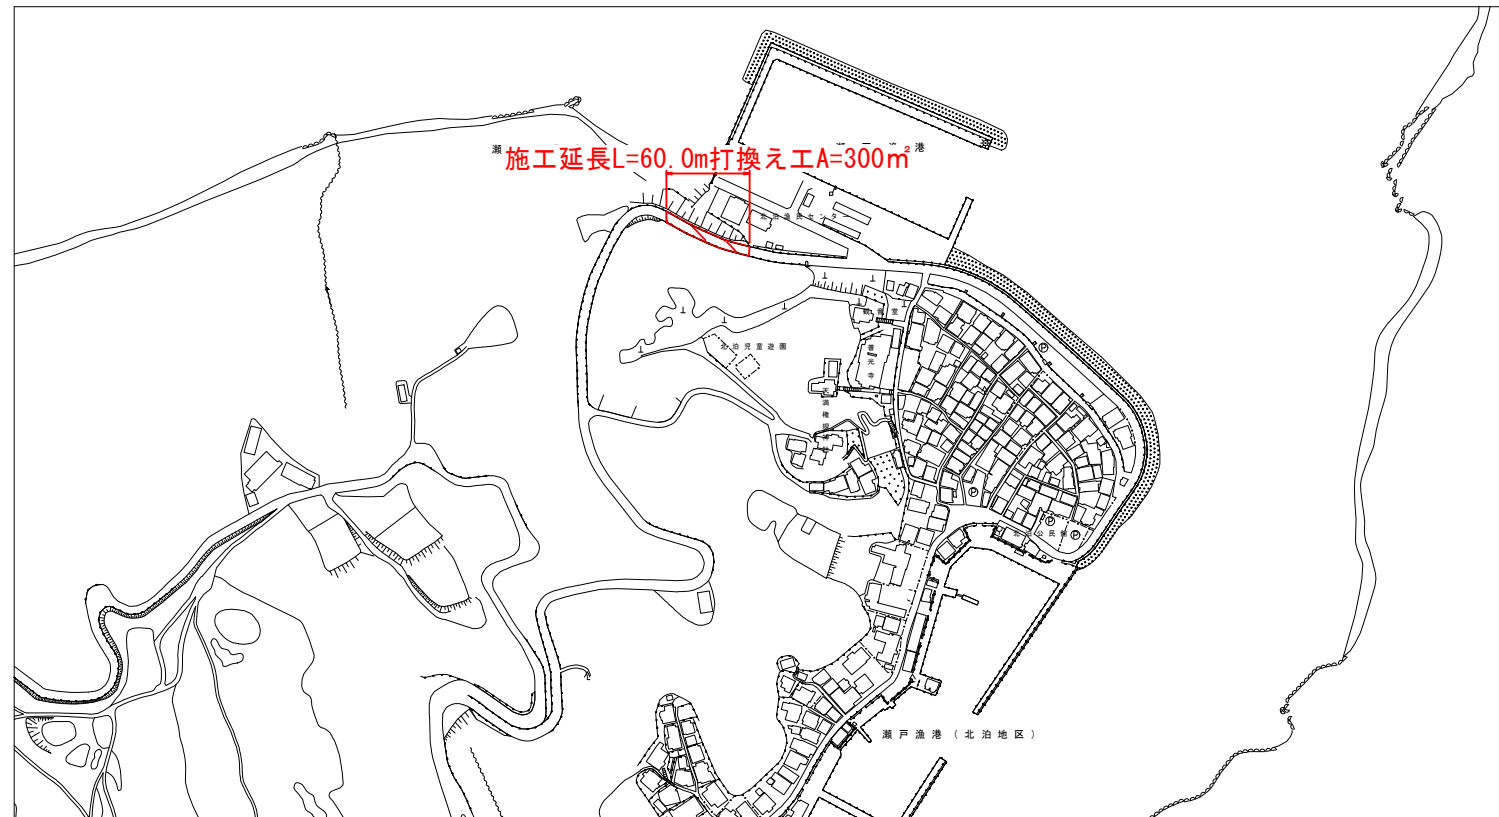


舗装構成図

S=1/10

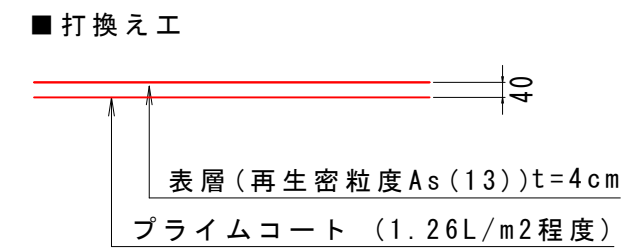

展開図
SH=1/100, SV=1/100

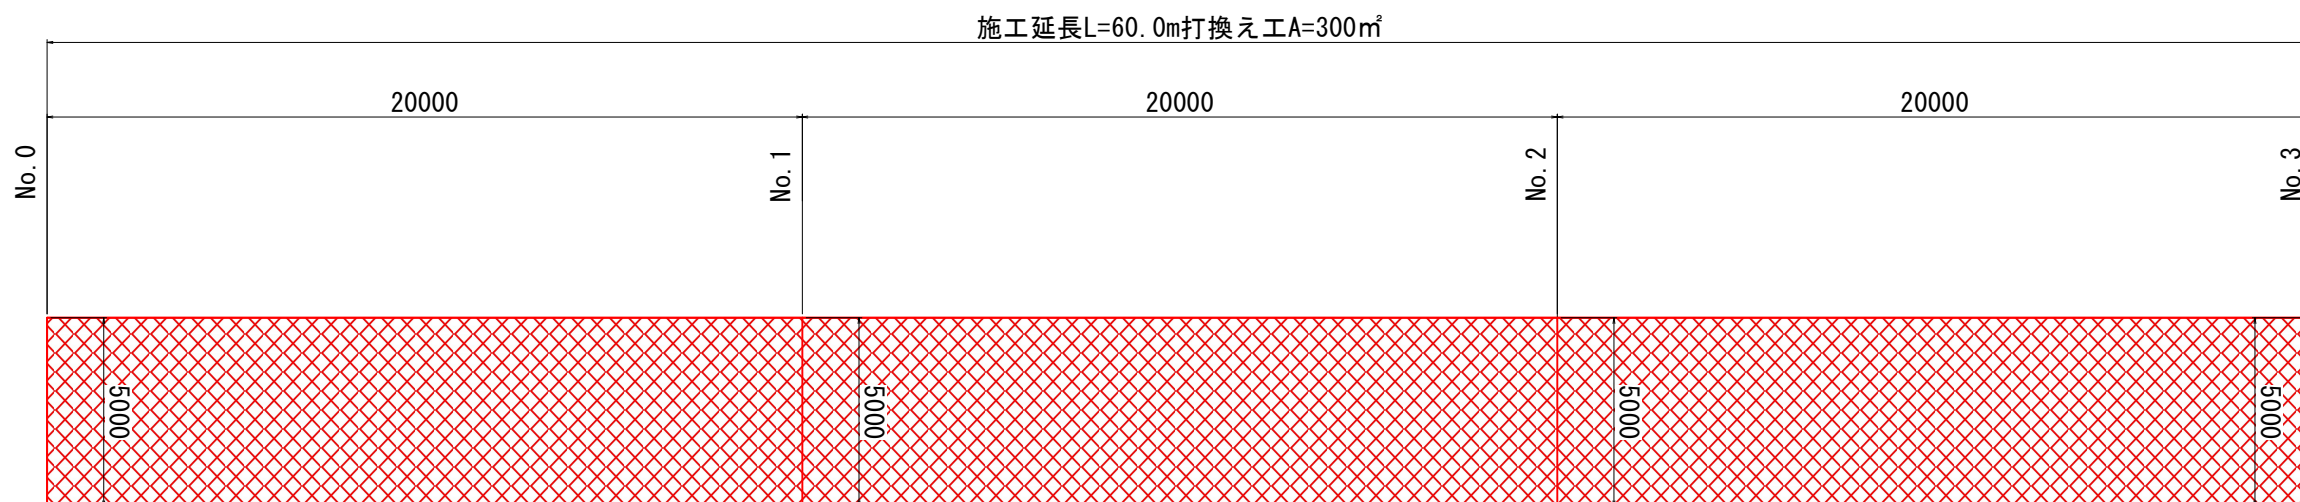

図面番号	第 2 号	図面総数	全 10 葉			
工事名称	栗津岡崎線外舗装補修工事					
図名	平面図 他		縮 尺：図 示			
製作年月	令和7年6月	所属年度	令和7年度			
係員	課 長	副課長	係 長	係 員	設計・製図	照 査
鳴門市 都市建設部 土木課						

3工区-1

$$S=1/2500$$


S=1/10


表層(再生密粒度As(13)) $t=4\text{ cm}$
プライムコート (1.26L/m²程度)

$$SH=1/100, SV=1/100$$

図面番号	第 3 号	図面総数	全 10 葉			
工事名称	粟津岡崎線外舗装補修工事					
図名	平面図 他		縮 尺 : 図 示			
製作年月	令和7年6月	所属年度	令和7年度			
係員	課 長	副課長	係 長	係 員	設計・製図	照 査
鳴 門 市 都 市 建 設 部 土 木 課						

3工区-2


平面图
S=1/2500

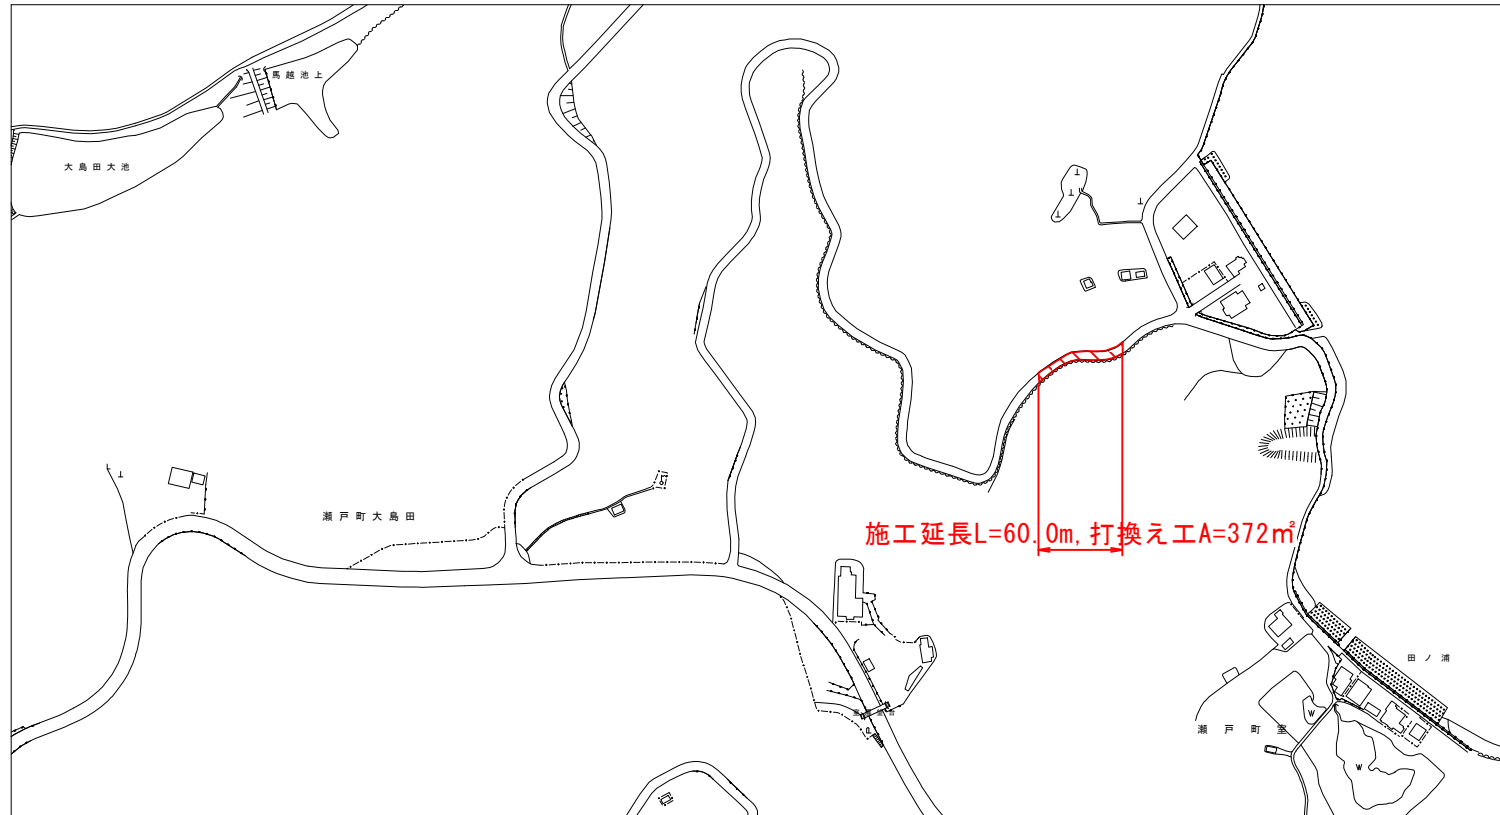


舗装構成図

S=1/10

■ 打換え工

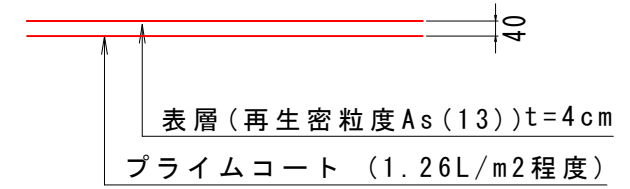

展開図
SH=1/100, SV=1/100

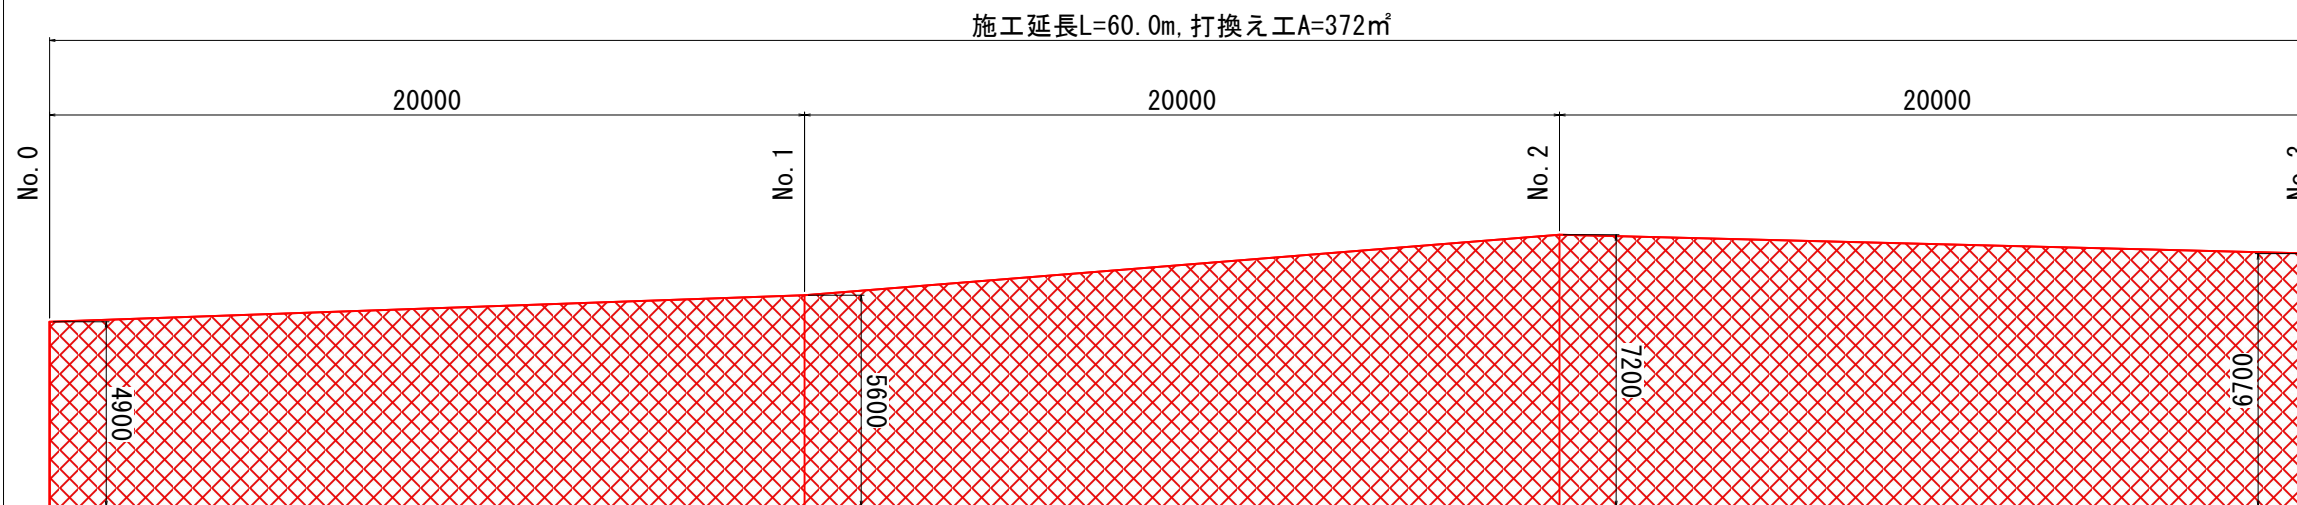

図面番号	第 4 号	図面総数	全 10 葉			
工事名称	粟津岡崎線外舗装補修工事					
図名	平面図 他					縮尺：図示
製作年月	令和7年6月		所属年度		令和7年度	
係員	課 長	副課長	係 長	係 員	設計・製図	照 査
鳴門市 都市建設部 土木課						

補修計画図
4工区


平面图
S=1/2500



舗装構成図


S=1/10

■ 切削オーバーレイ

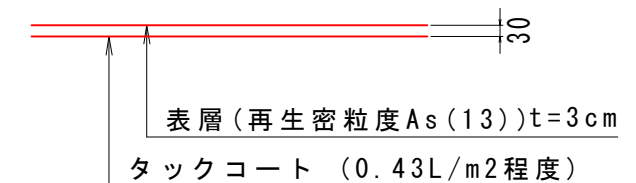

展開図


SH=1/100, SV=1/100

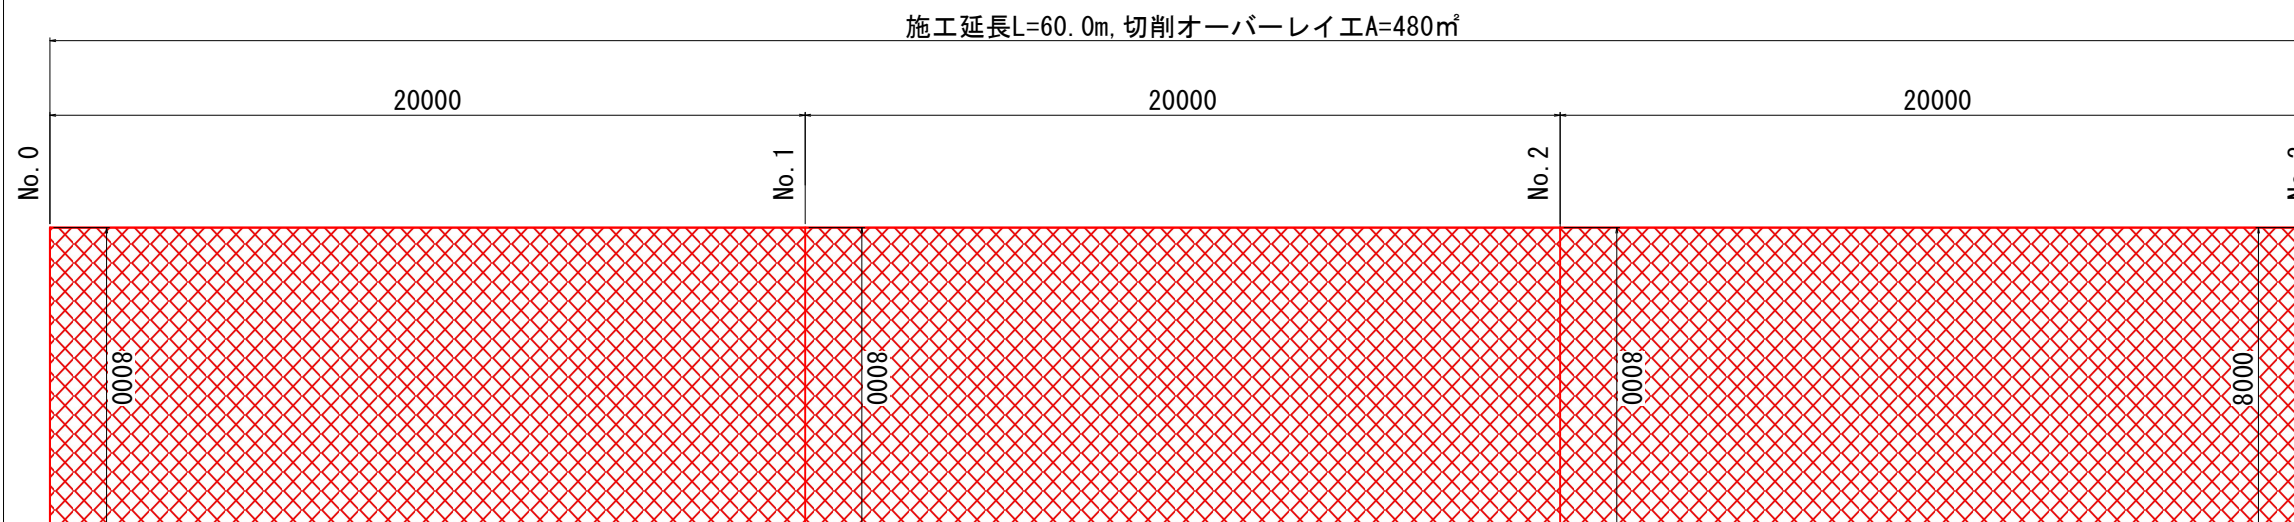

図面番号	第 5 号	図面総数	全 10 葉
工事名称	粟津岡崎線外舗装補修工事		
図名	平面図 他		縮 尺 : 図示
製作年月	令和7年6月	所属年度	令和7年度
係員	課 長	副課長	係 長
		係 員	設計・製図
			照 査
鳴門市 都市建設部 土木課			

補修計画図
5工区


平面图
S=1/2500

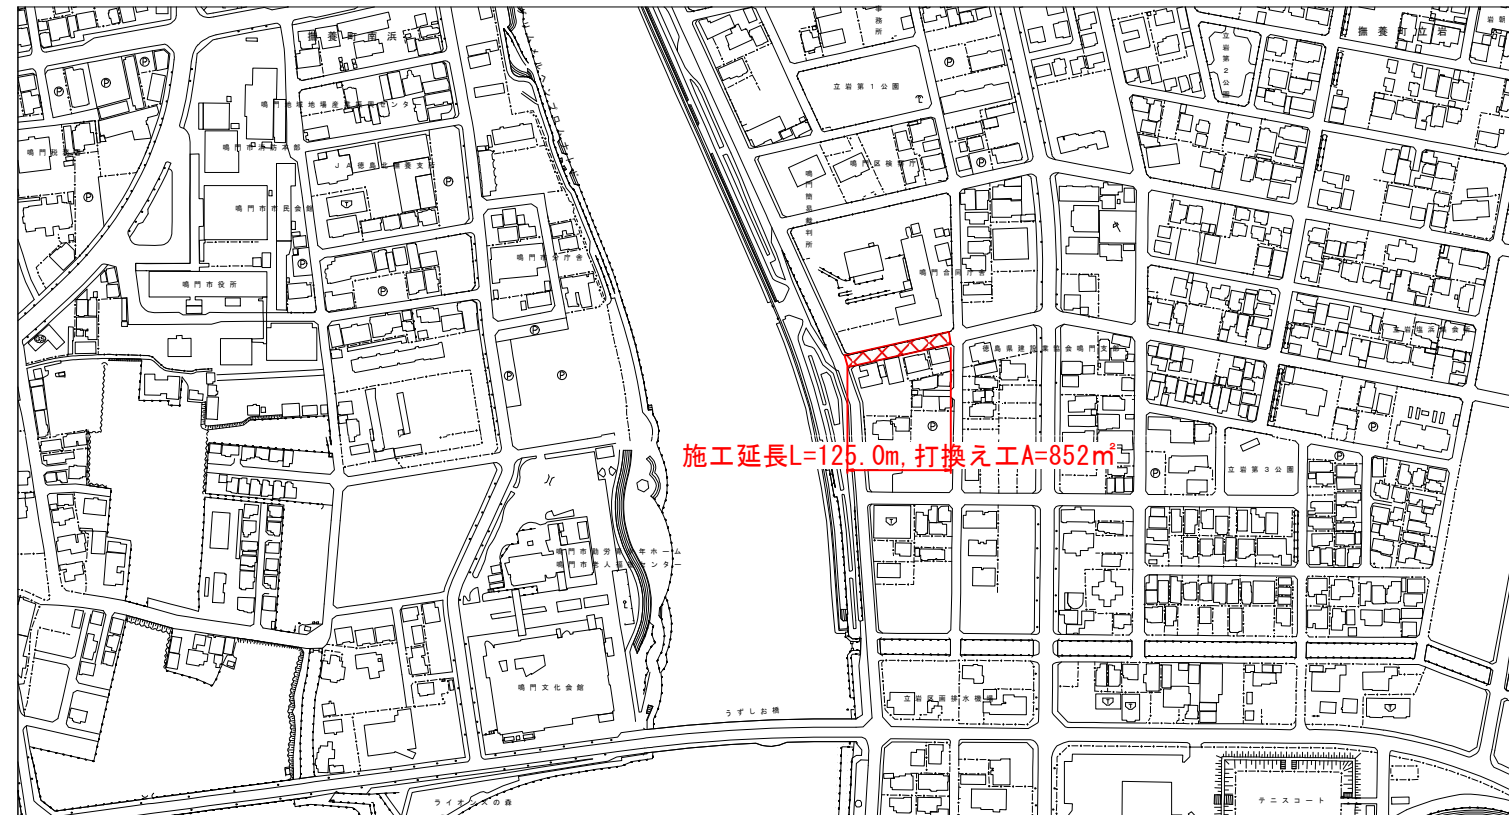

舗装構成図


S=1/10

■ 打換え工

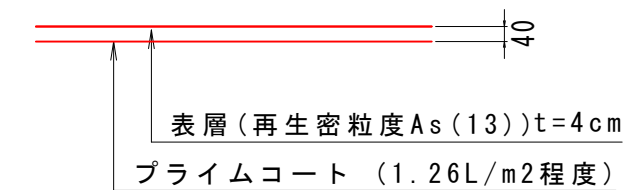

展開図


SH=1/250, SV=1/100

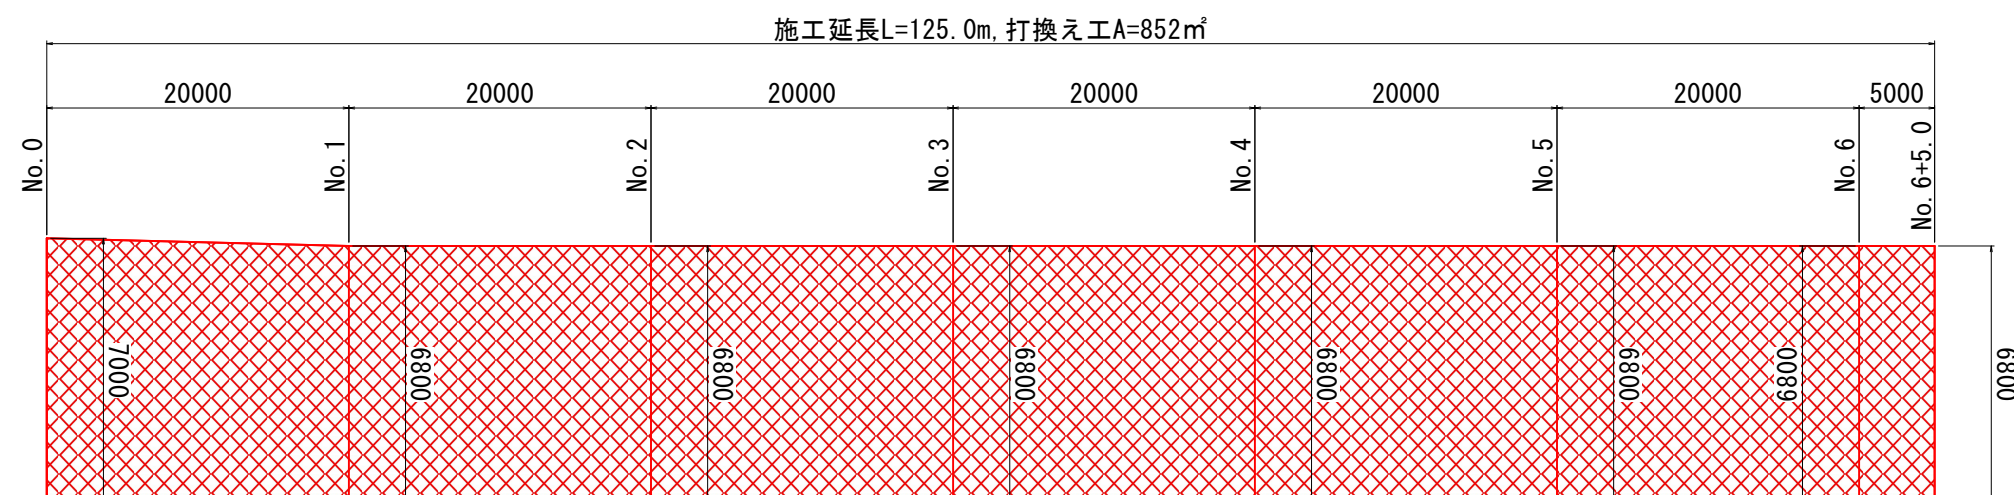

図面番号	第 6 号	図面総数	全 10 葉			
工事名称	粟津岡崎線外舗装補修工事					
図名	平面図 他		縮 尺 : 図示			
製作年月	令和7年6月	所属年度	令和7年度			
係員	課 長	副課長	係 長	係 員	設計・製図	照 査
鳴門市 都市建設部 土木課						

補修計画図
6工区


平面图
S=1/2500

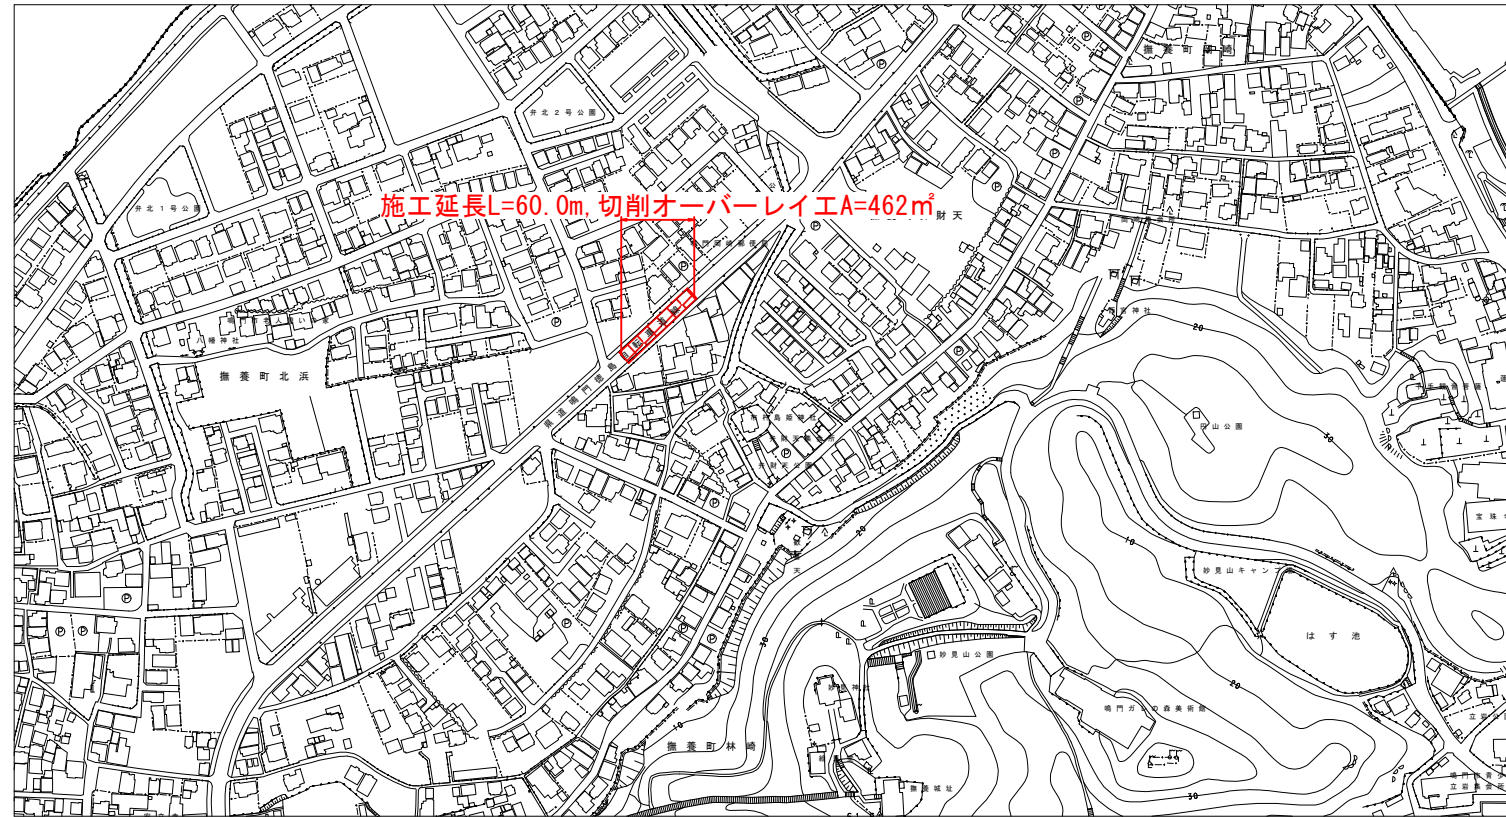


舗装構成図

S=1/10

■ 切削オーバーレイエ

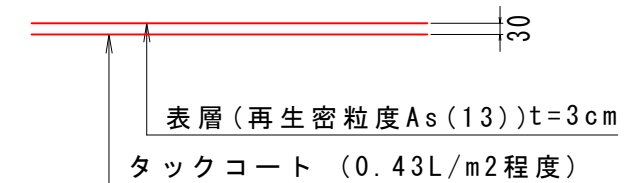


展開図
SH=1/100, SV=1/100

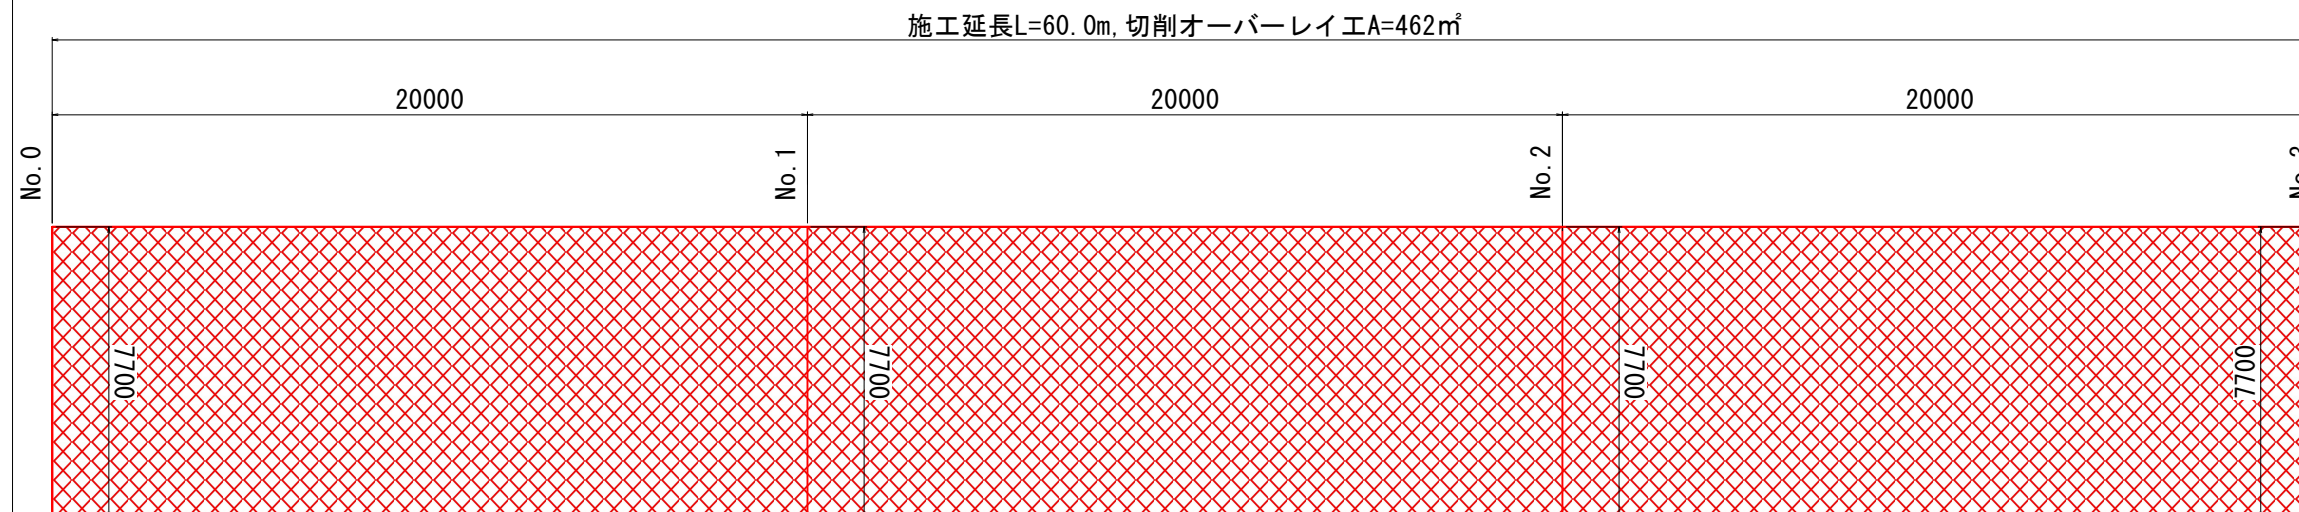

図面番号	第 7 号	図面総数	全 10 葉			
工事名称	栗津岡崎線外舗装補修工事					
図名	平面図 他		縮尺：図示			
製作年月	令和7年6月	所属年度	令和7年度			
係員	課 長	副課長	係 長	係 員	設計・製図	照 査
鳴門市 都市建設部 土木課						

補修計画図
7工区


平面图
S=1/2500

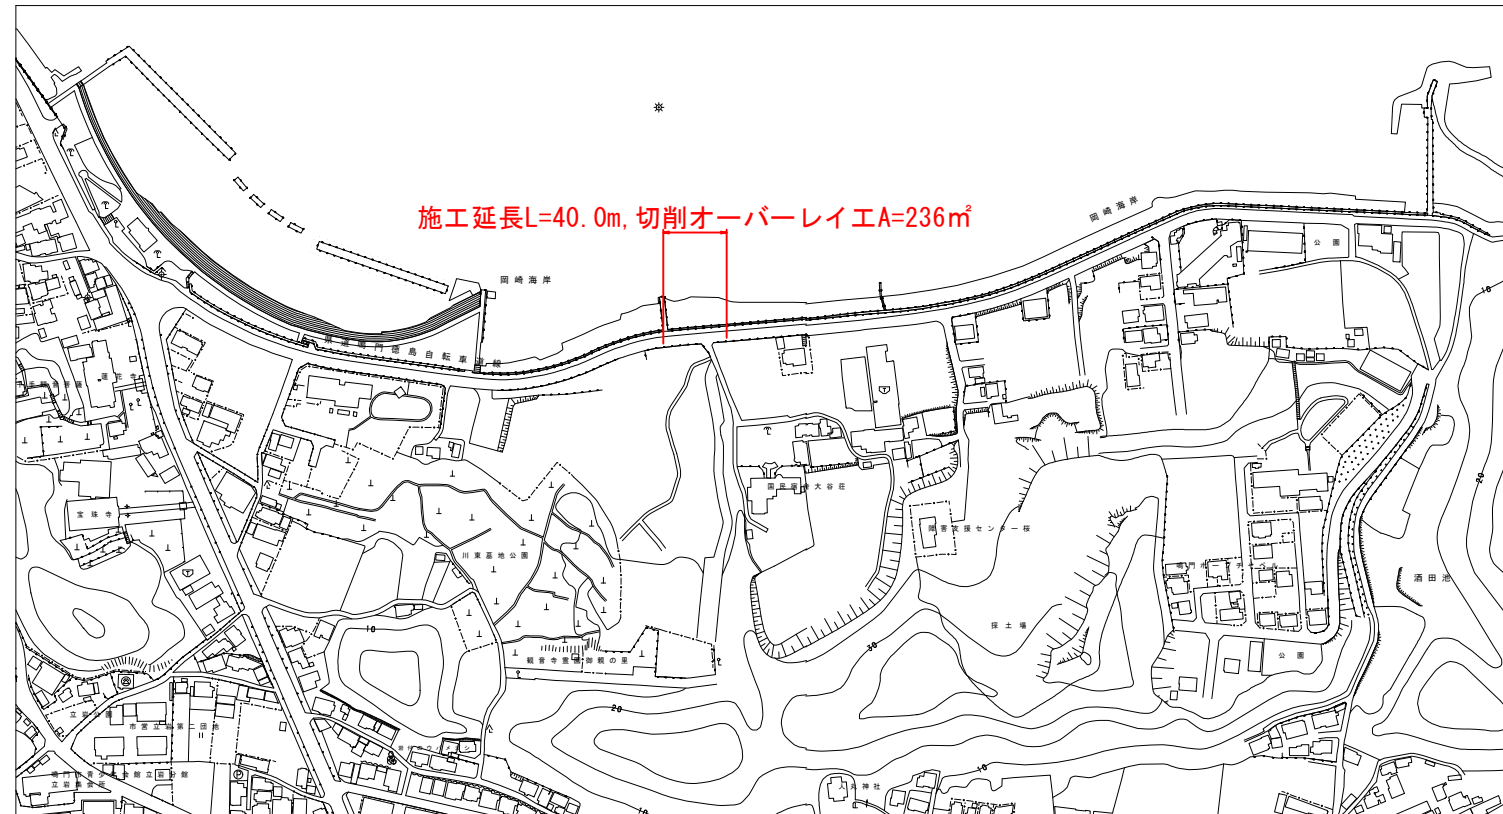

舗装構成図


S=1/10

■ 切削オーバーレイ

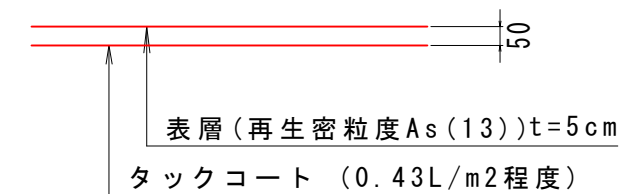

展開図


SH=1/100, SV=1/100

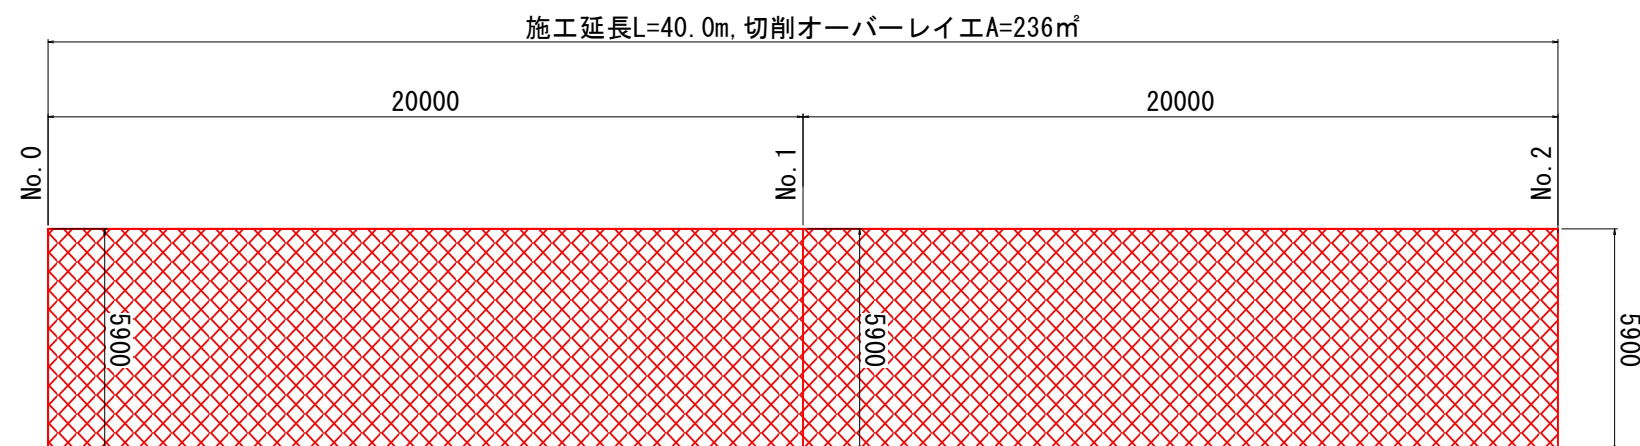


図面番号	第 8 号	図面総数	全 10 葉			
工事名称	粟津岡崎線外舗装補修工事					
図名	平面図 他		縮 尺 : 図示			
製作年月	令和7年6月	所属年度	令和7年度			
係員	課 長	副課長	係 長	係 員	設計・製図	照 査
鳴門市 都市建設部 土木課						

補修計画図
8工区


平面図
S=1/2500

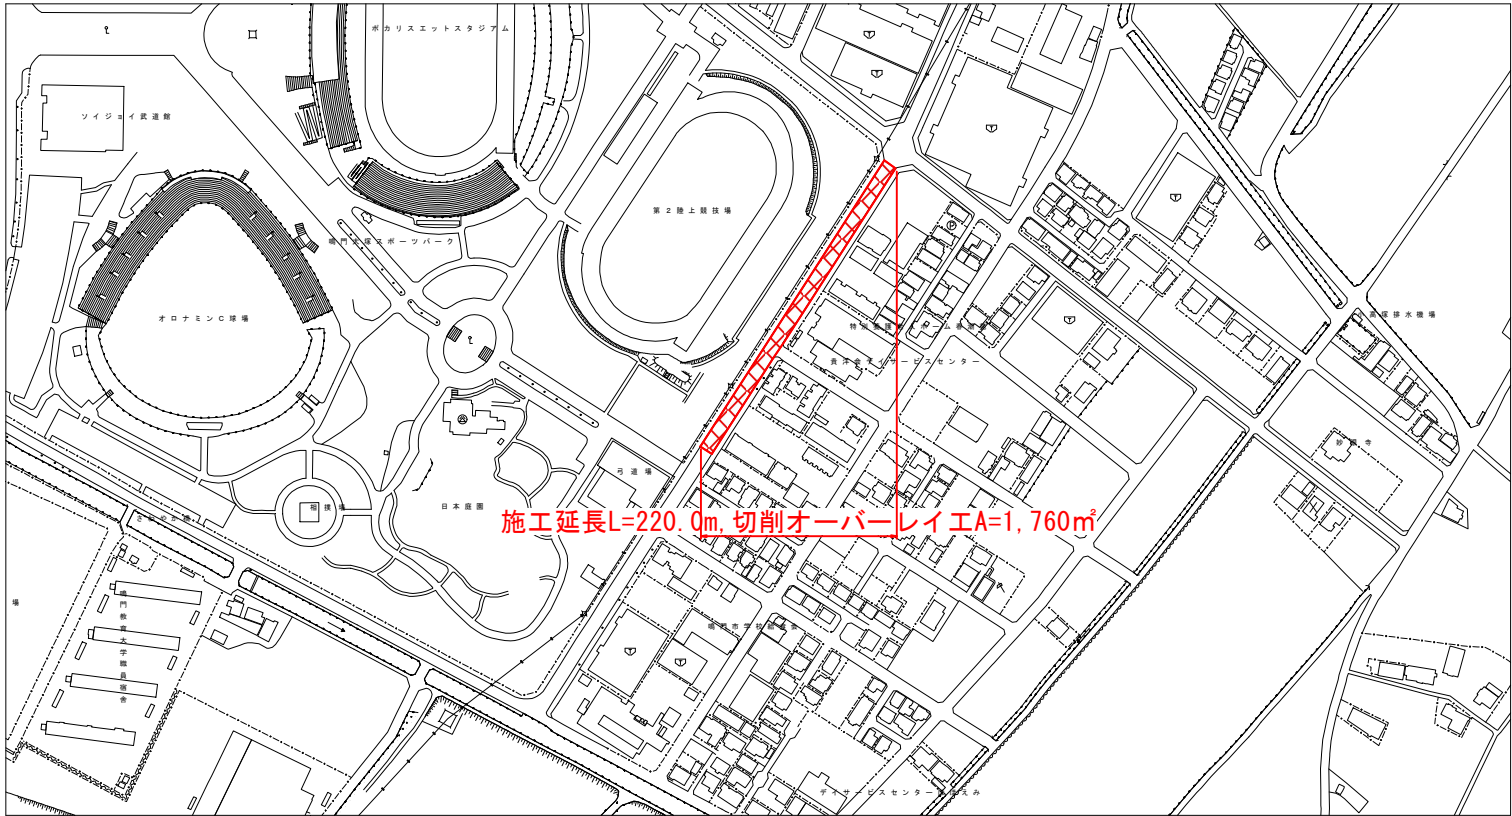

舗装構成図
S=1/10

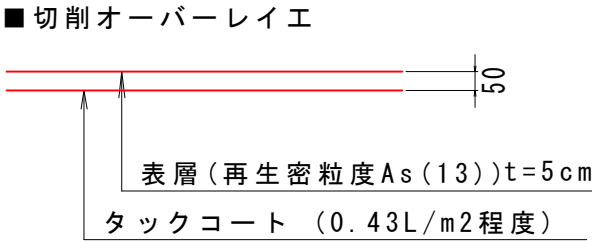


展開図
SH=1/400, SV=1/100

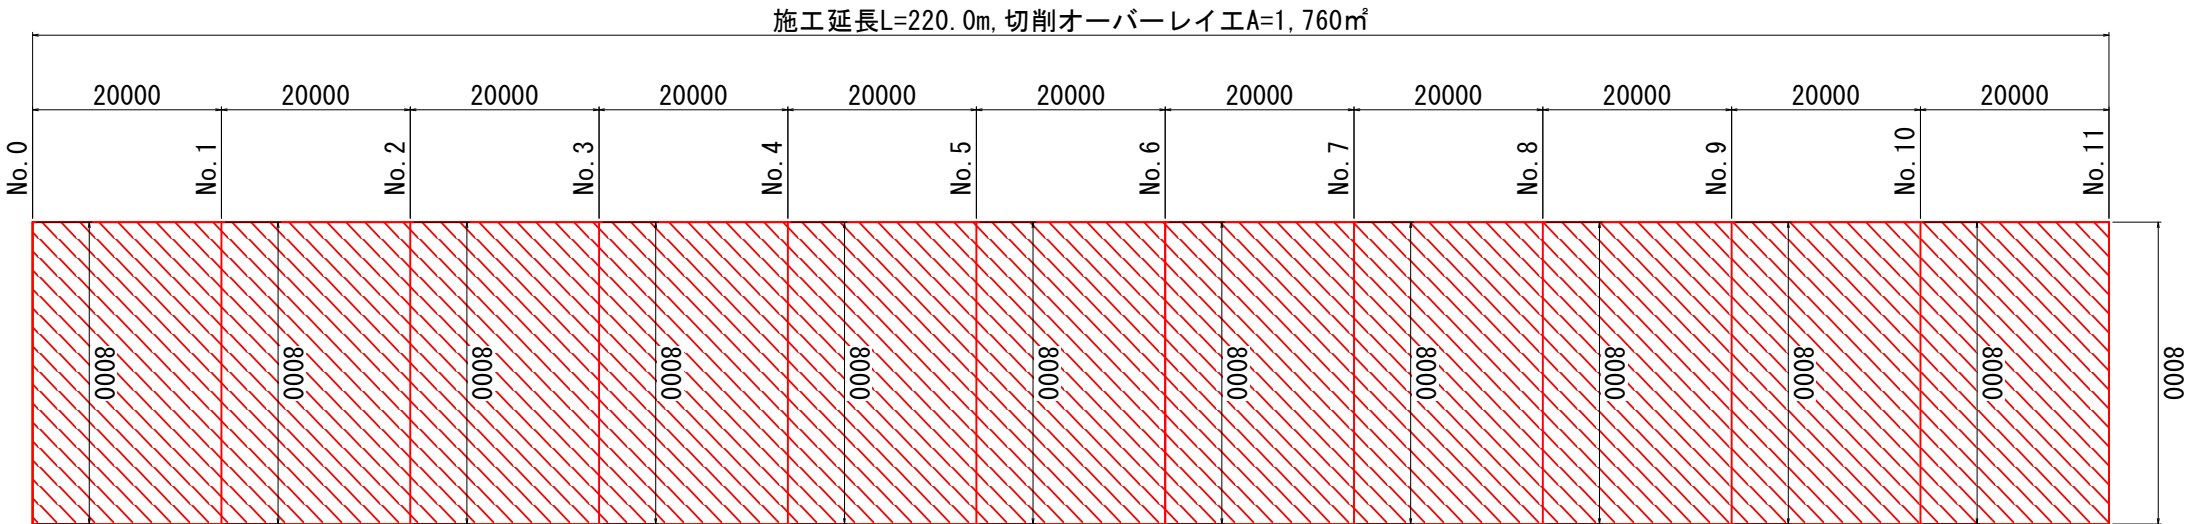

図面番号	第 9 号	図面総数	全 10 葉
工事名称	栗津岡崎線外舗装補修工事		
図名	平面図 他	縮尺：図示	
製作年月	令和7年6月	所属年度	令和7年度
係員	課長	副課長	係長
鳴門市 都市建設部 土木課			

補修計画図
9工区


平面图
S=1/2500

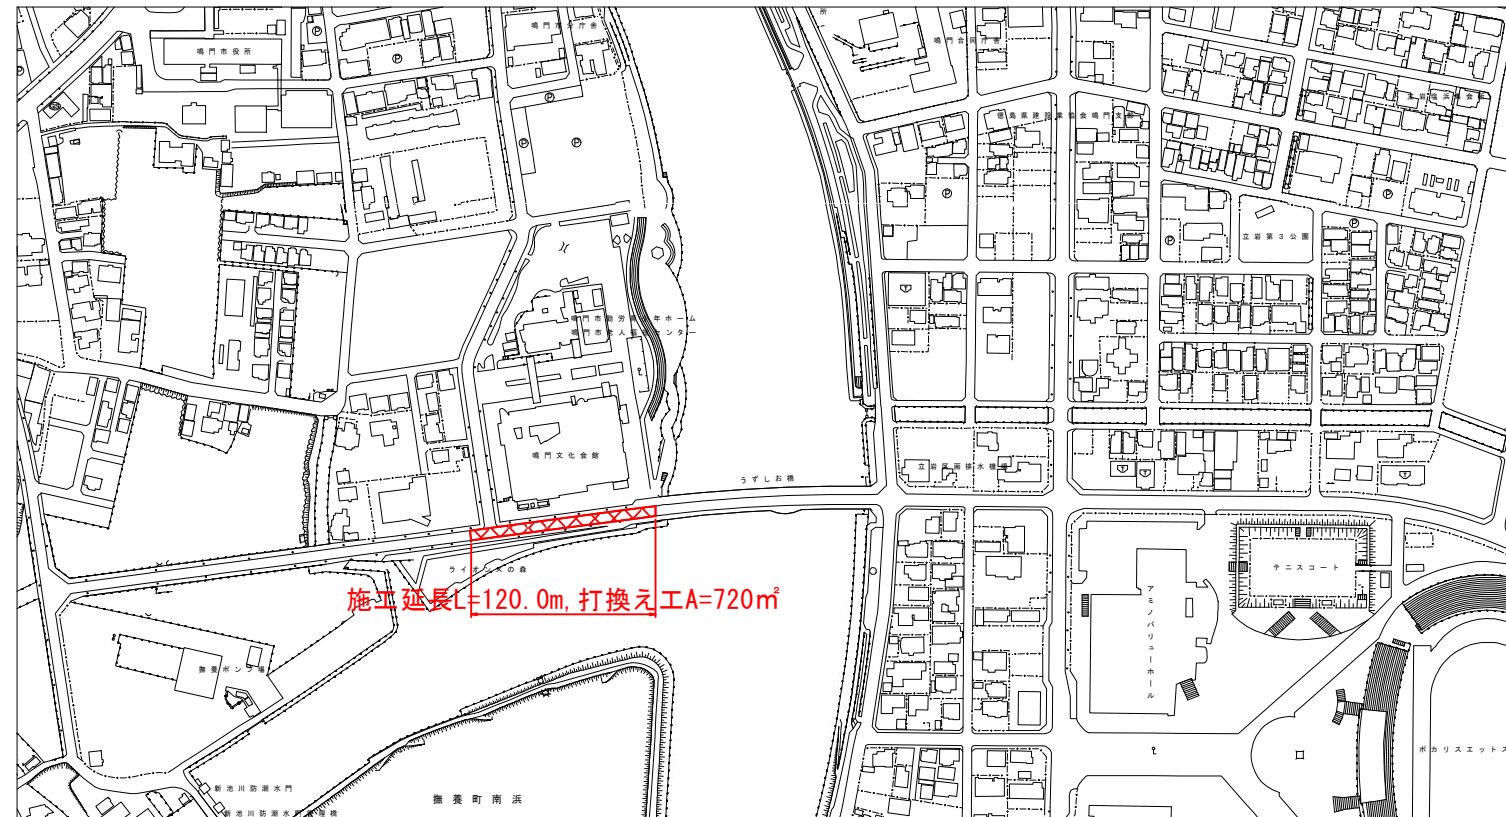

舗装構成図


S=1/10

■ 打換え工

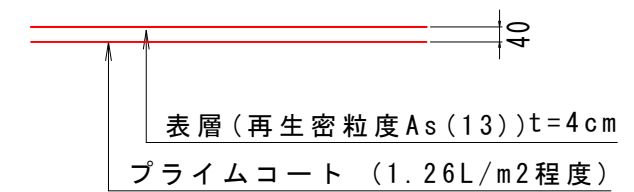

展開図

SH=1/200, SV=1/100

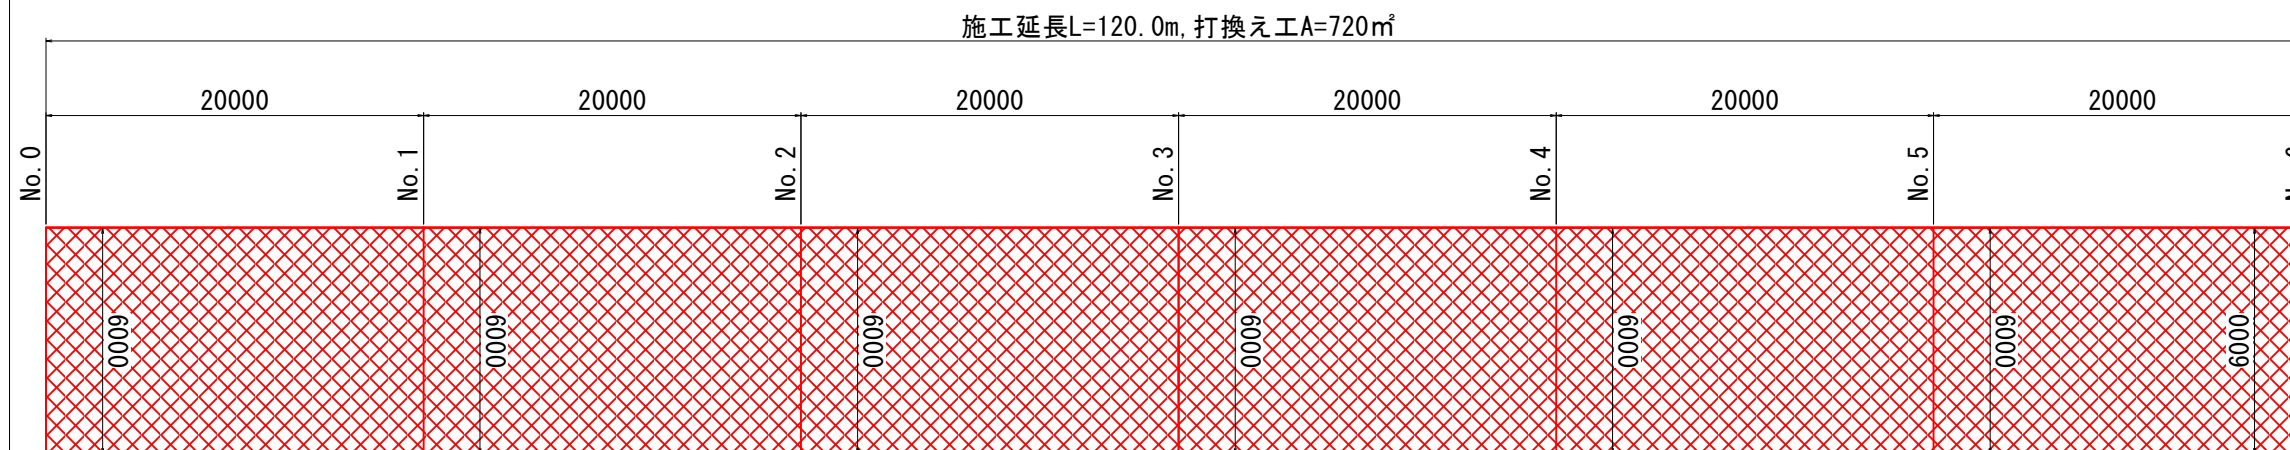

図面番号	第 1 0 号	図面総数	全 1 0 葉			
工事名称	栗津岡崎線外舗装補修工事					
図名	平面図 他		縮 尺：図示			
製作年月	令和7年6月	所属年度	令和7年度			
係員	課 長	副課長	係 長	係 員	設計・製図	照 査
鳴門市 都市建設部 土木課						