



補修計画図

1工区

平面図  
S=1/2500

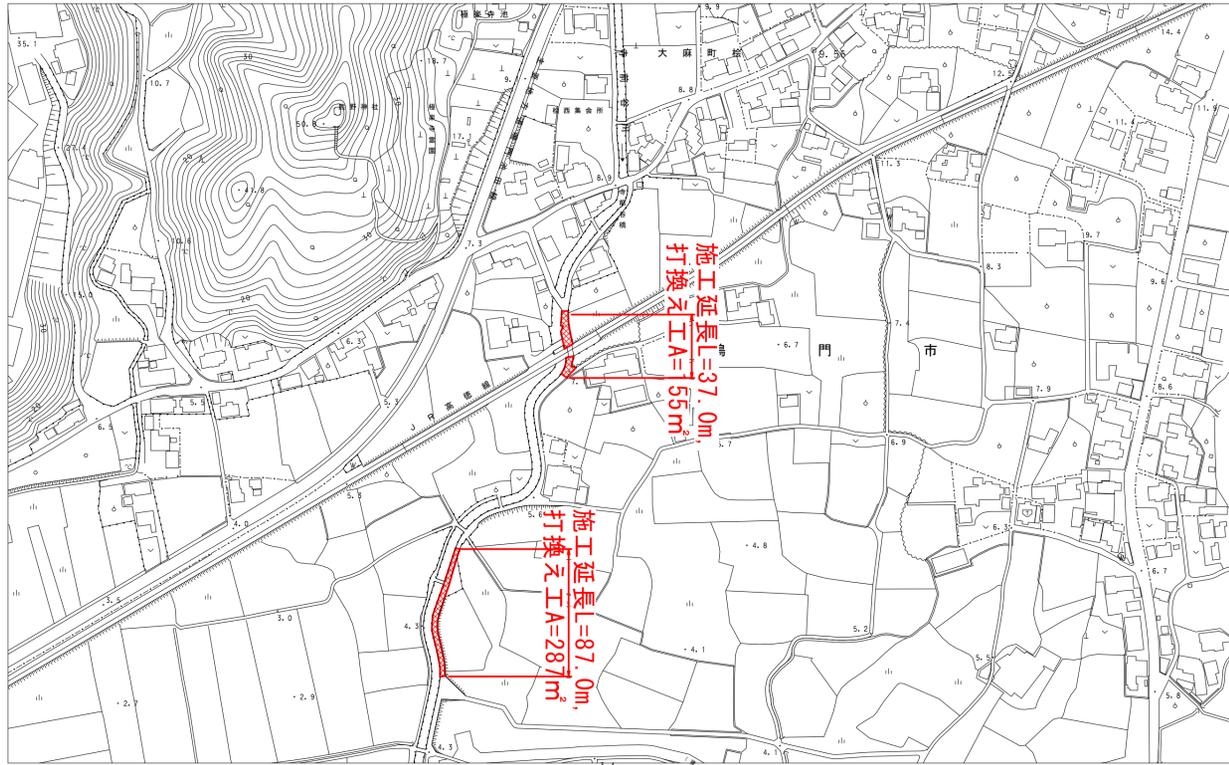

舗装構成図  
S=1/10


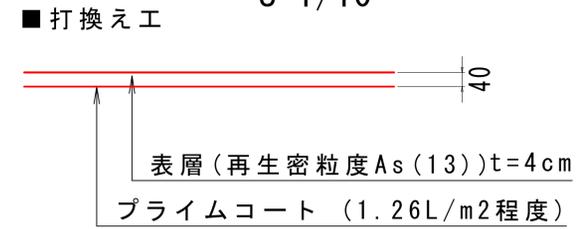


展開図

SH=1/100, SV=1/100

JR線路より北


JR線路より南

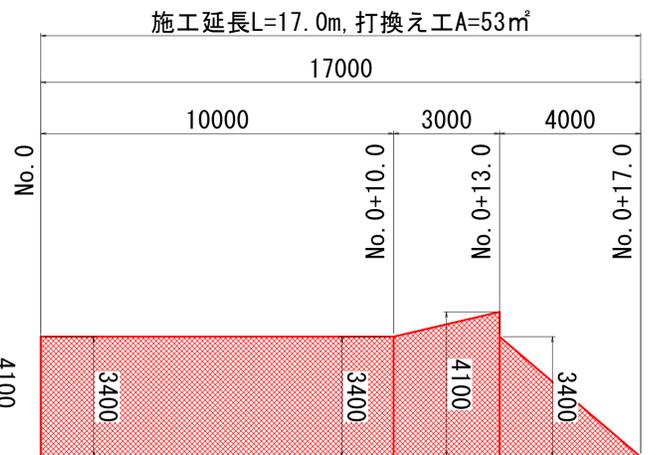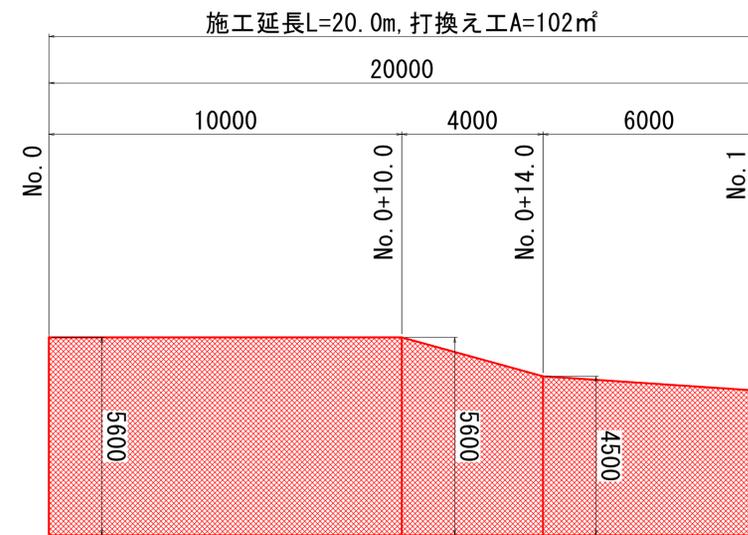

展開図

SH=1/200, SV=1/100

施工延長L=87.0m, 打換え工A=287m²

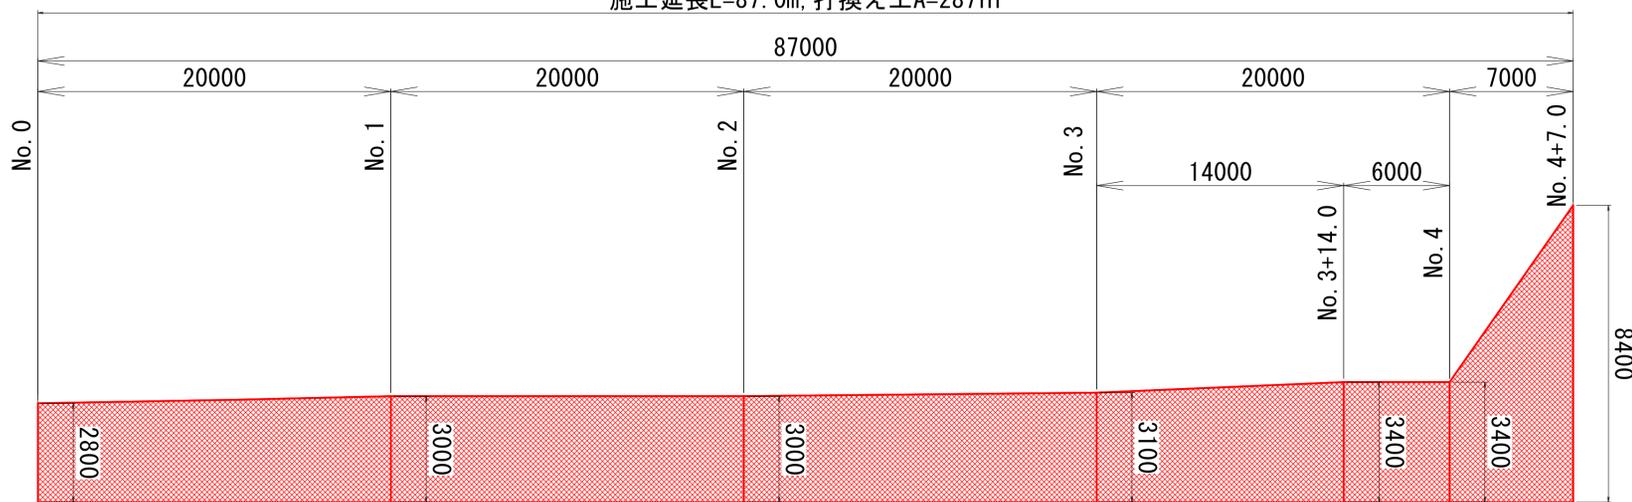


図面番号	第 1 号	図面総数	全 7 葉
工事名称	市場東西線外舗装補修工事		
図名	平面図 他	縮尺：図示	
製作年月	令和7年7月	所属年度	令和7年度
係員	課長	副課長	係長 係員 設計・製図 照査


鳴門市 都市建設部 土木課

補修計画図  
2工区

平面図  
S=1/2500

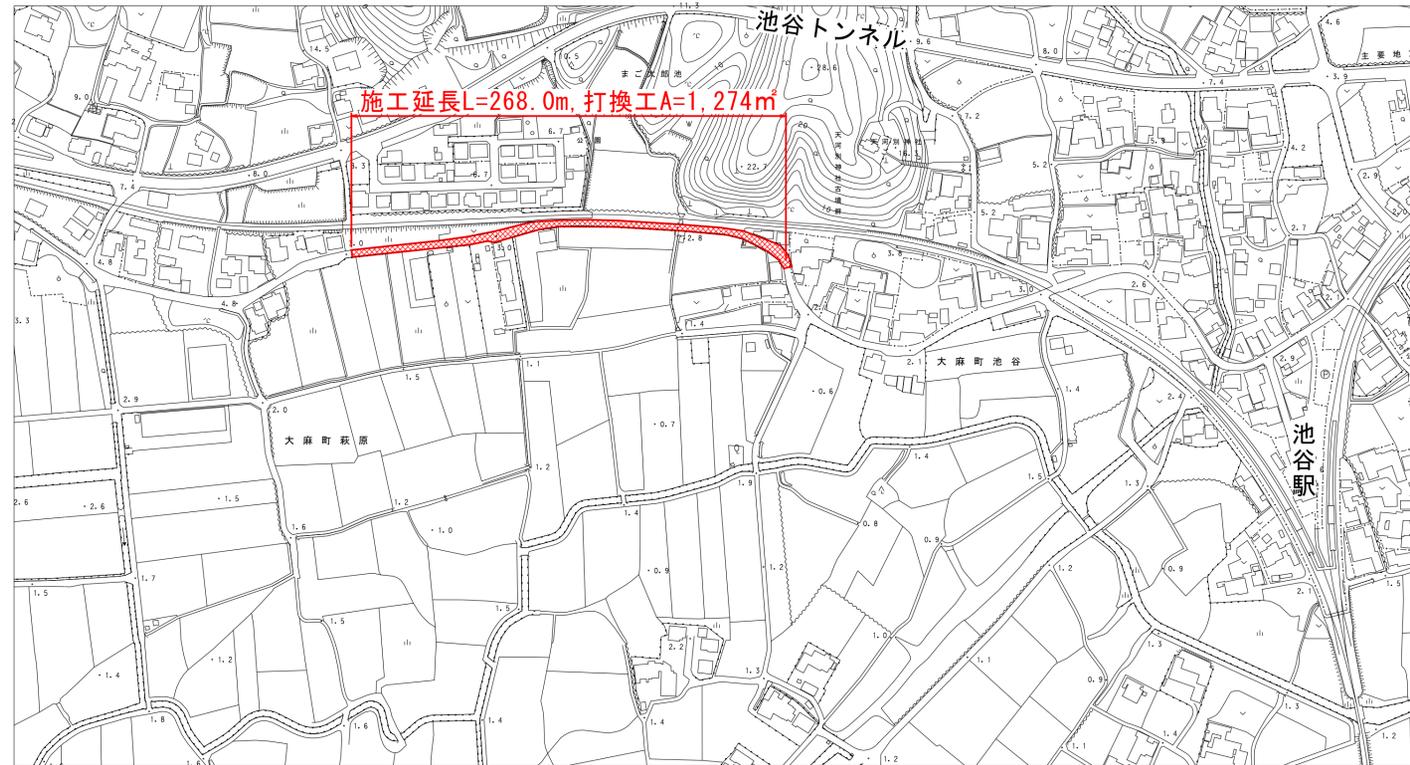


舗装構成図  
S=1/10

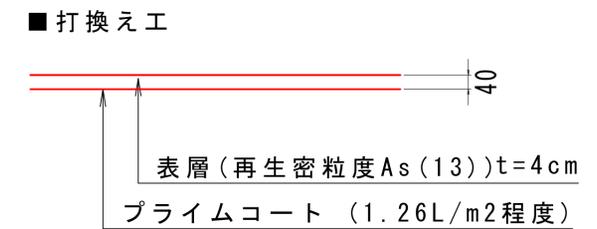

展開図

SH=1/200, SV=1/100


施工延長L=268.0m, 打換え工A=1,274㎡

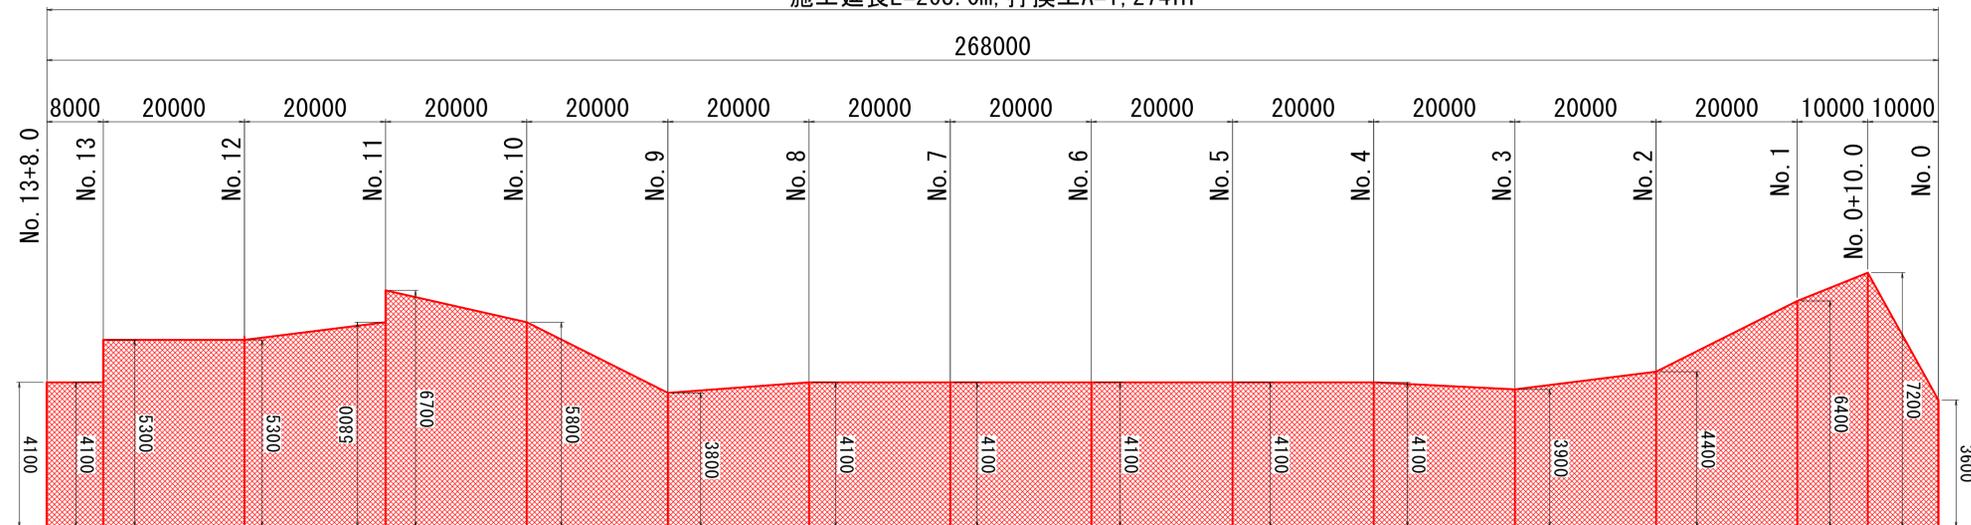


図面番号	第 2 号	図面総数	全 7 葉
工事名称	市場東西線外舗装補修工事		
図名	平面図 他	縮尺	図示
製作年月	令和7年7月	所属年度	令和7年度
係員	課長	副課長	係長 係員 設計・製図 照査
鳴門市 都市建設部 土木課			

補修計画図  
3工区

平面図  
S=1/2500

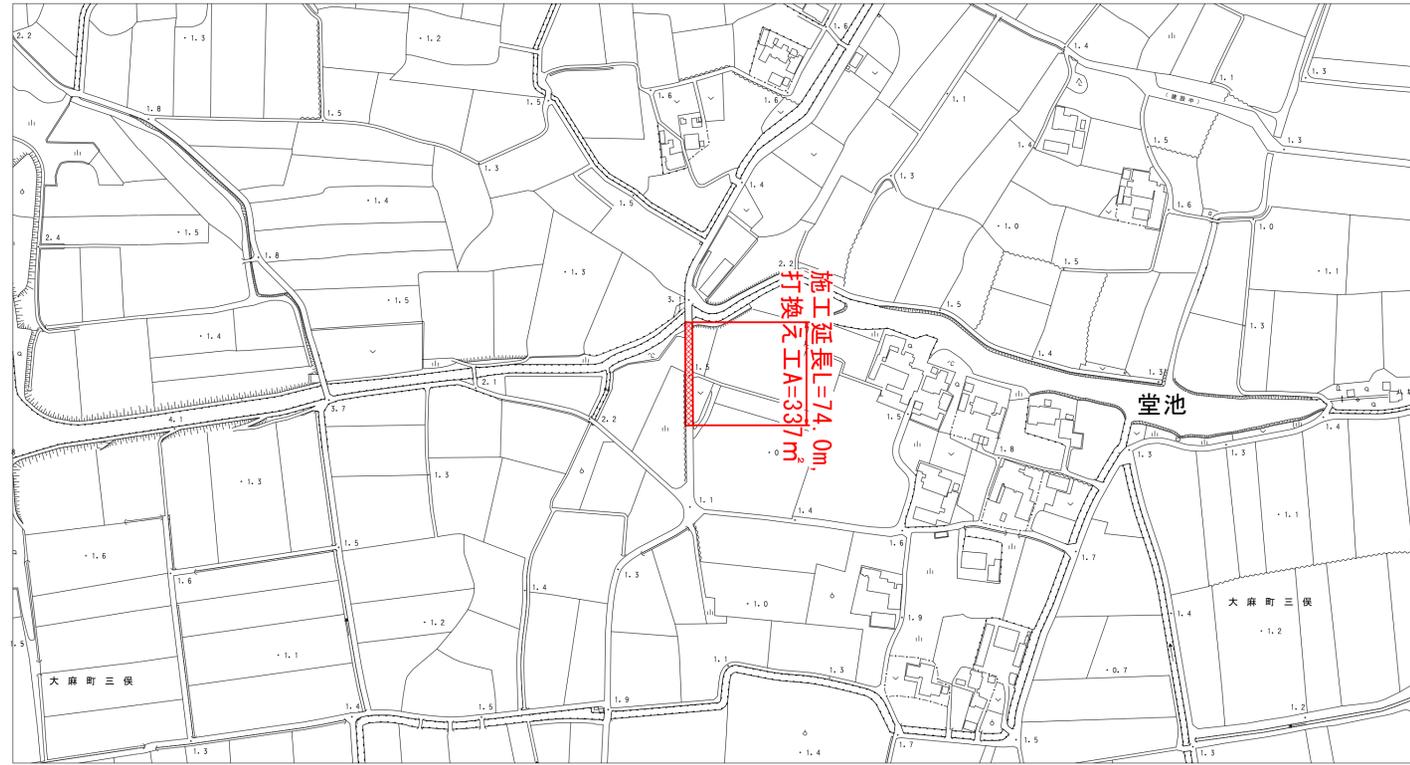


舗装構成図  
S=1/10

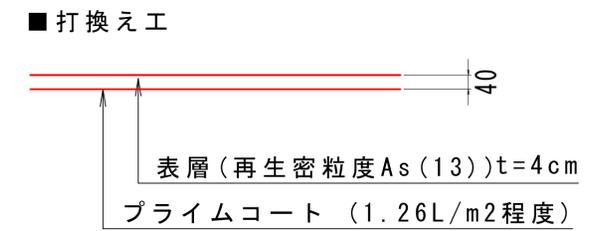

展開図

SH=1/100, SV=1/100

施工延長L=74.0m, 打換え工A=337㎡

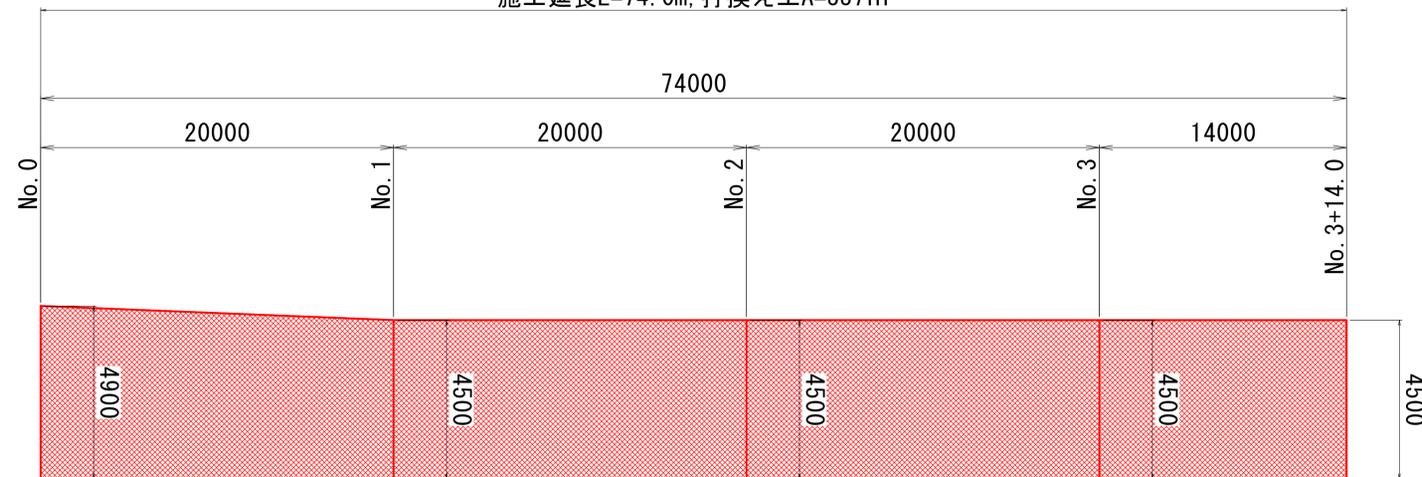


図面番号	第 3 号	図面総数	全 7 葉			
工事名称	市場東西線外舗装補修工事					
図名	平面図 他			縮尺: 図示		
製作年月	令和7年7月	所属年度	令和7年度			
係員	課長	副課長	係長	係員	設計・製図	照査
鳴門市 都市建設部 土木課						


補修計画図

4工区-1

平面図  
S=1/2500

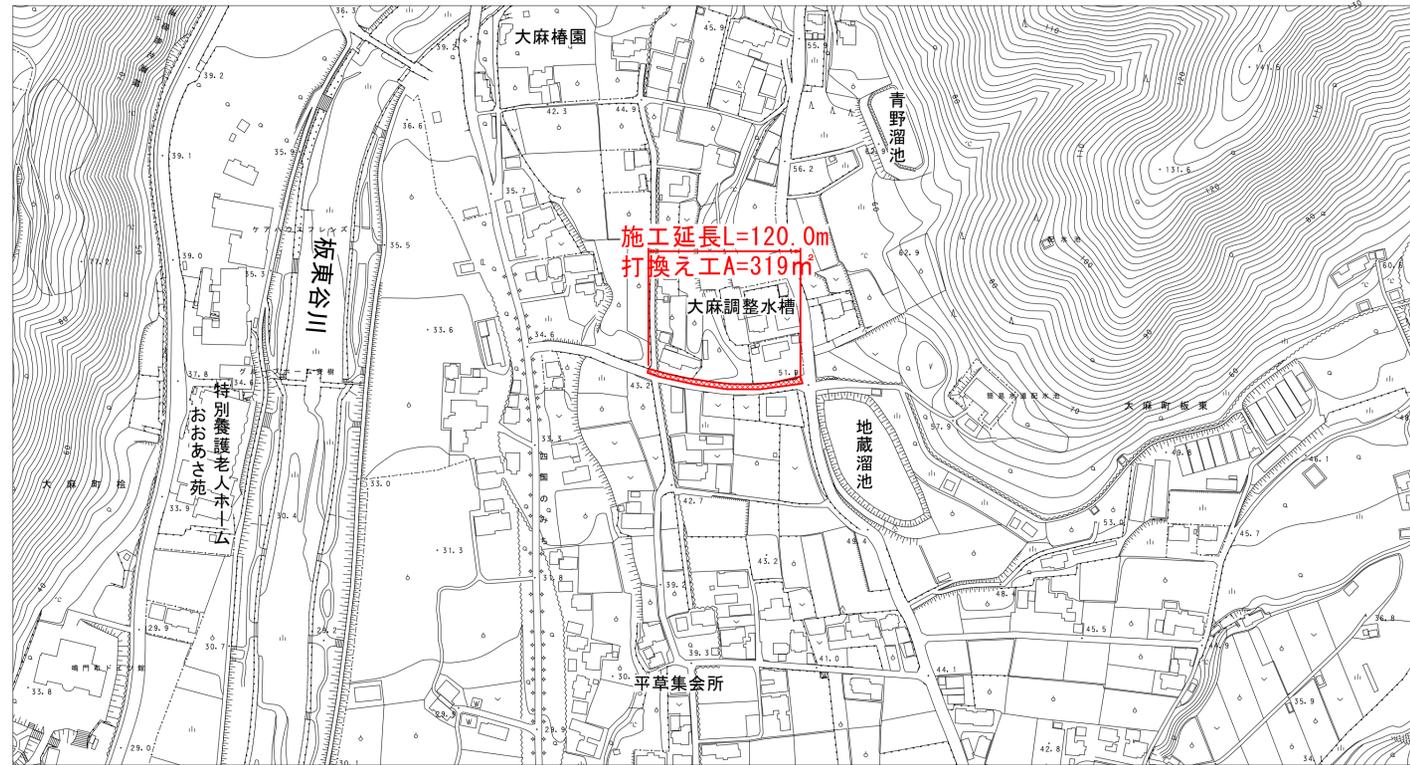


舗装構成図  
S=1/10

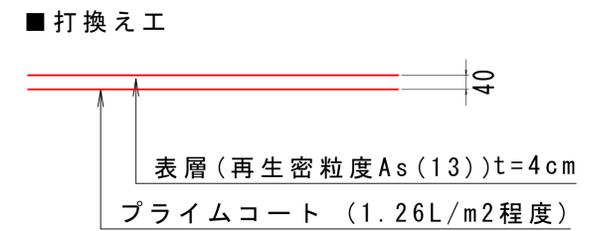

展開図

SH=1/250, SV=1/100

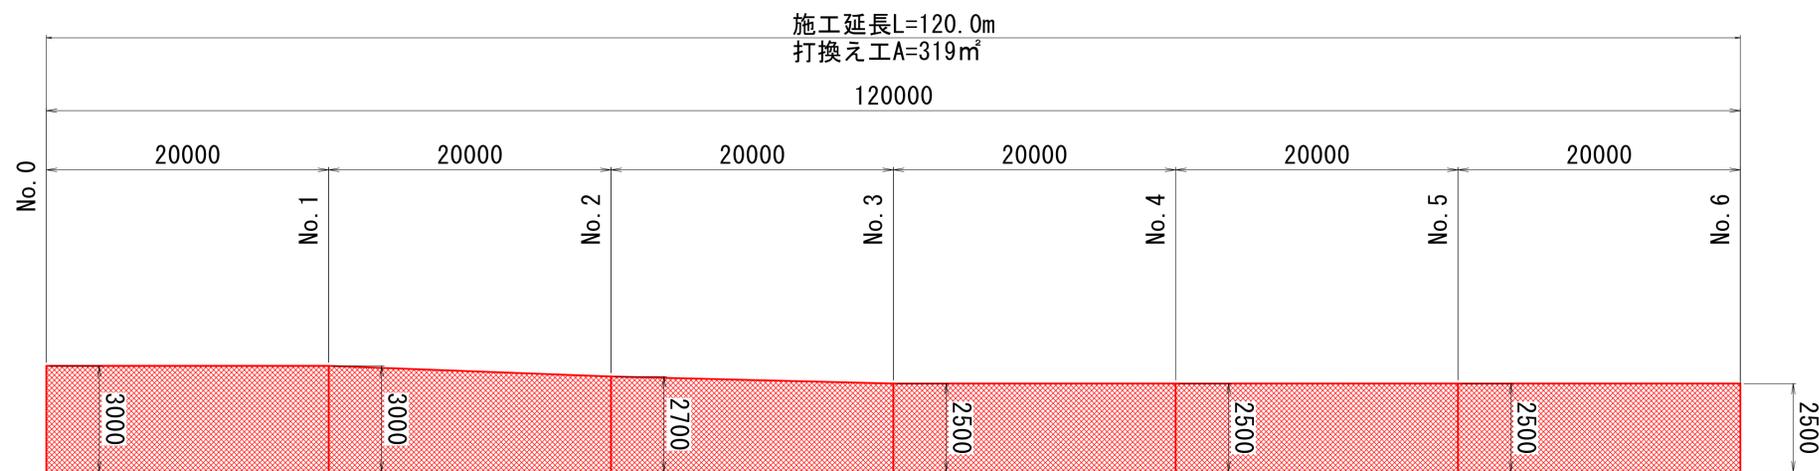


図面番号	第 4 号	図面総数	全 7 葉
工事名称	市場東西線外舗装補修工事		
図名	平面図 他	縮尺：図示	
製作年月	令和7年7月	所属年度	令和7年度
係員	課長	副課長	係長 係員 設計・製図 照査
鳴門市 都市建設部 土木課			


補修計画図

4工区-2

平面図  
S=1/2500

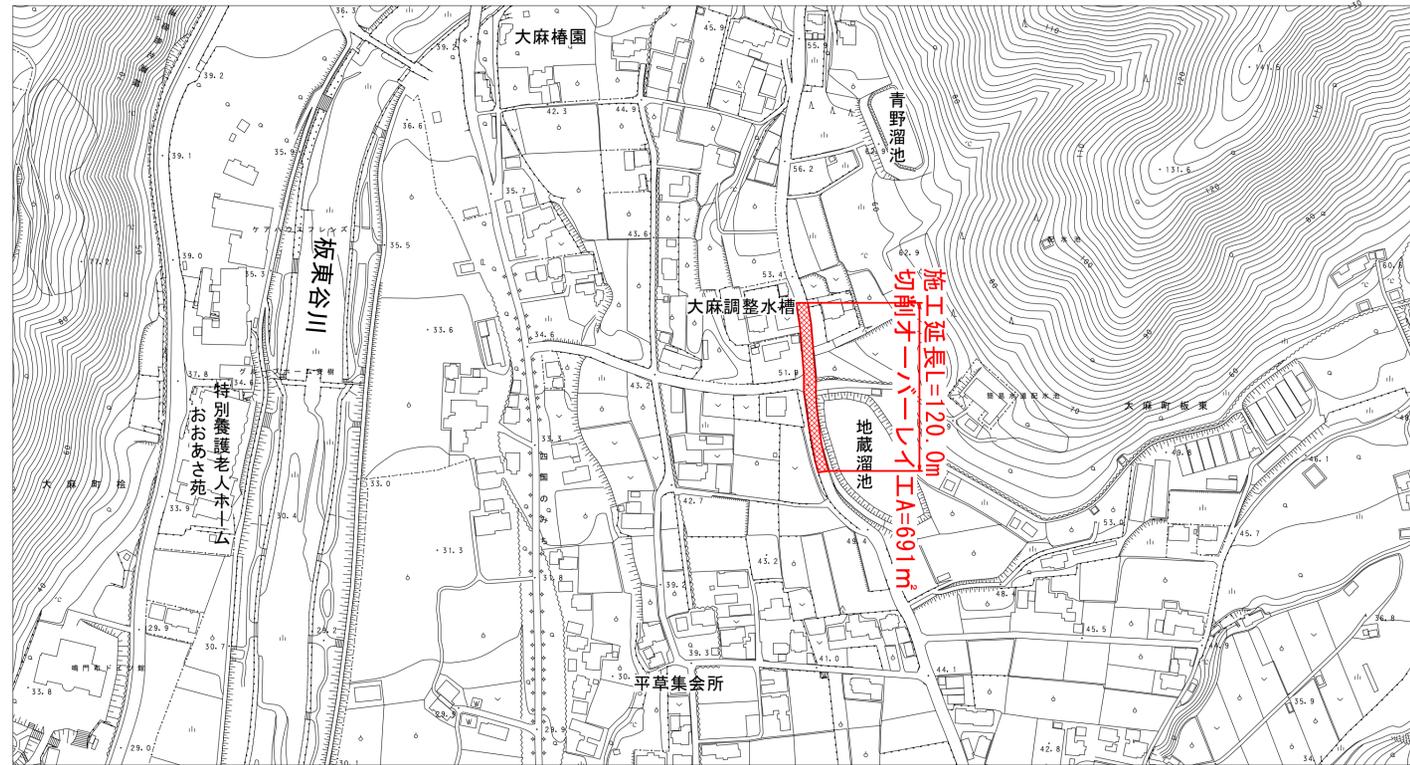


舗装構成図  
S=1/10

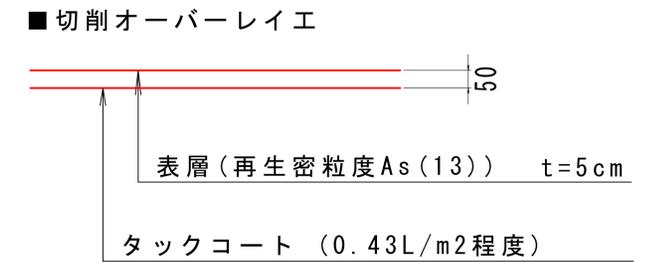

展開図

SH=1/300, SV=1/100

施工延長L=120.0m  
打換え工A=691㎡

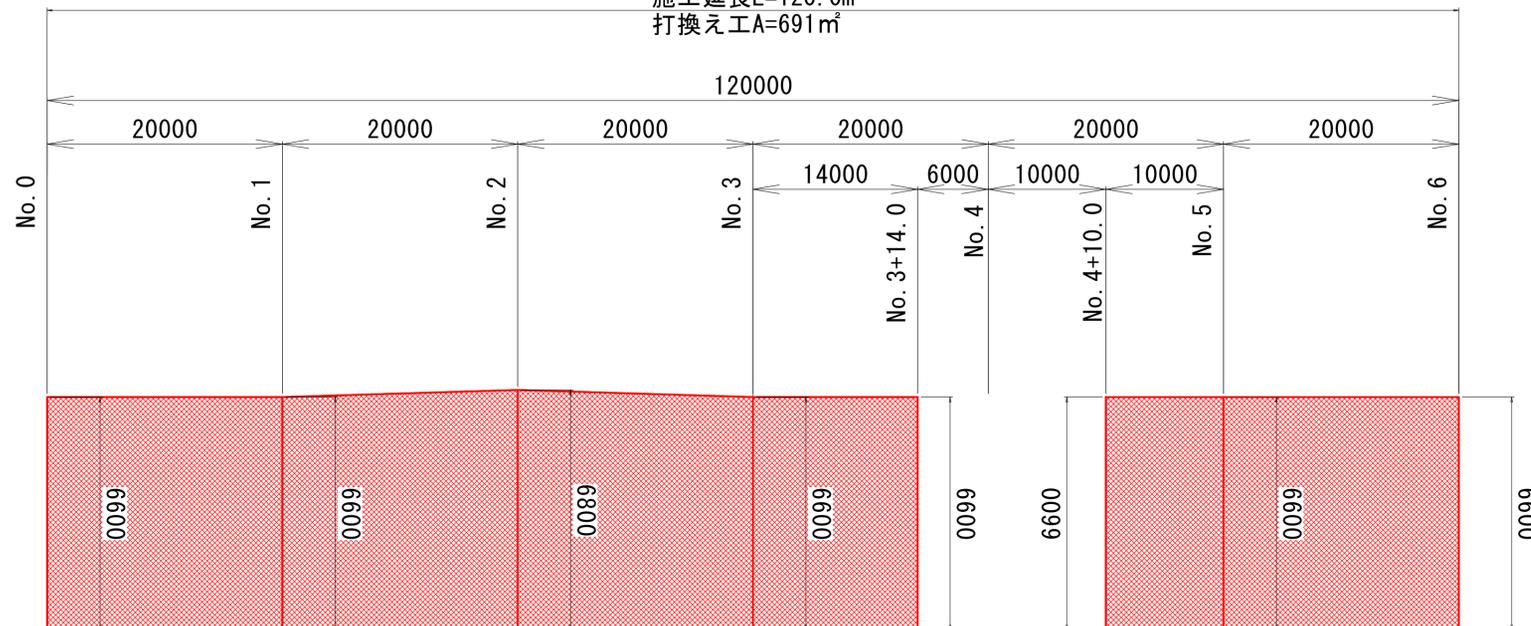


図面番号	第 5 号	図面総数	全 7 葉
工事名称	市場東西線外舗装補修工事		
図名	平面図 他	縮尺: 図示	
製作年月	令和7年7月	所属年度	令和7年度
係員	課長	副課長	係長 係員 設計・製図 照査


鳴門市 都市建設部 土木課

補修計画図  
5工区


平面図  
S=1/2500

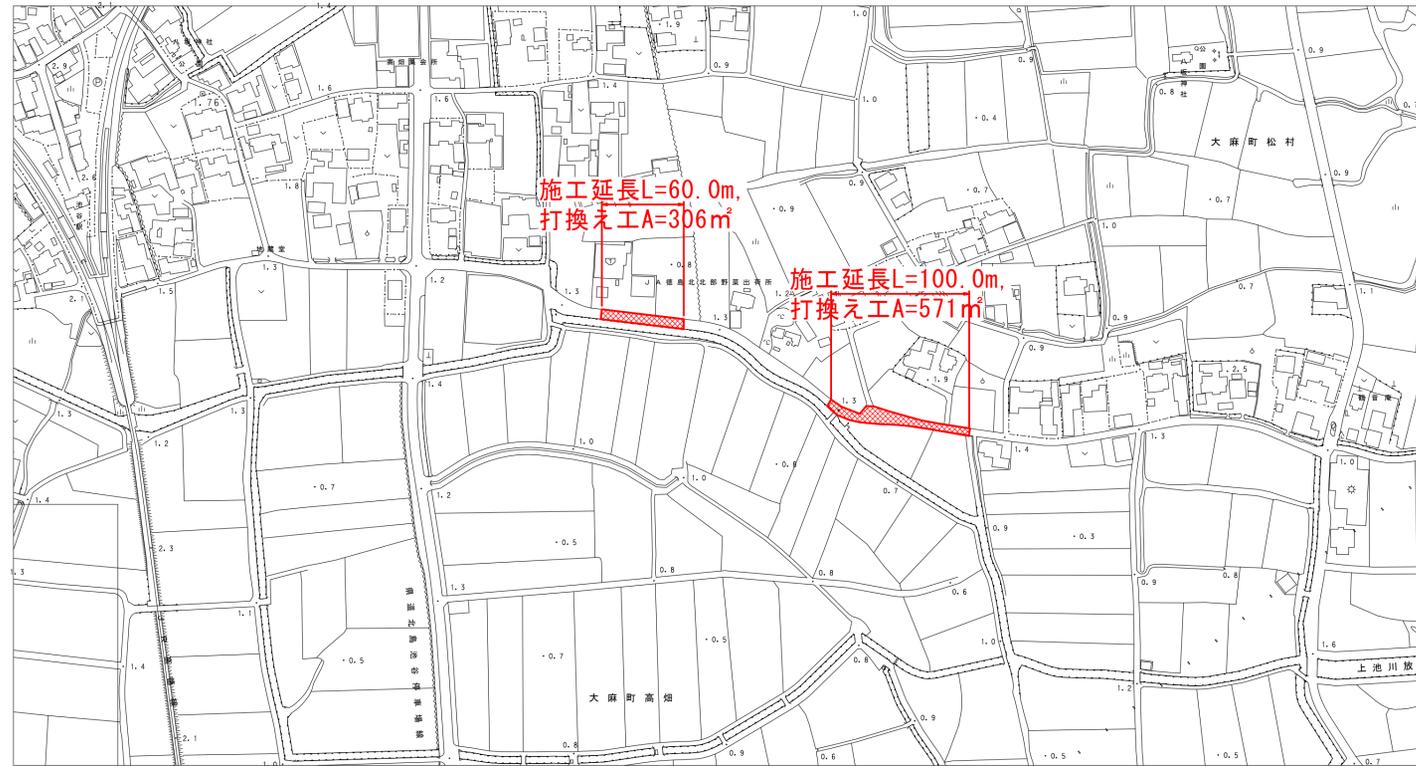

舗装構成図  
S=1/10

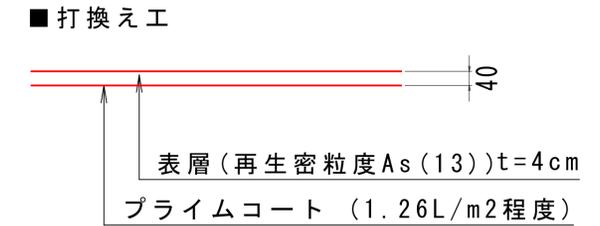


展開図  
SH=1/200, SV=1/100

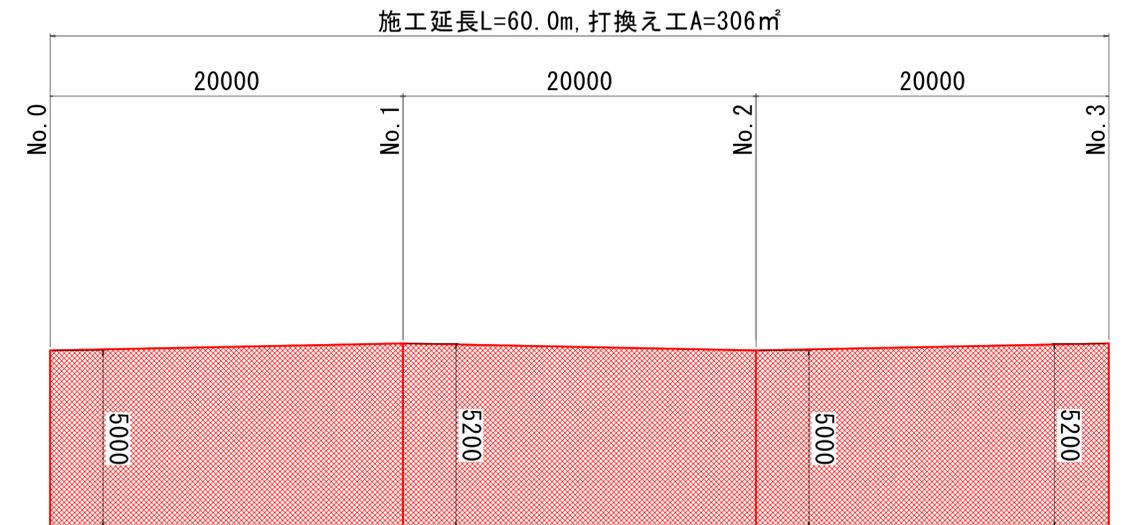

展開図

SH=1/200, SV=1/100

施工延長L=100.0m, 打換え工A=571㎡

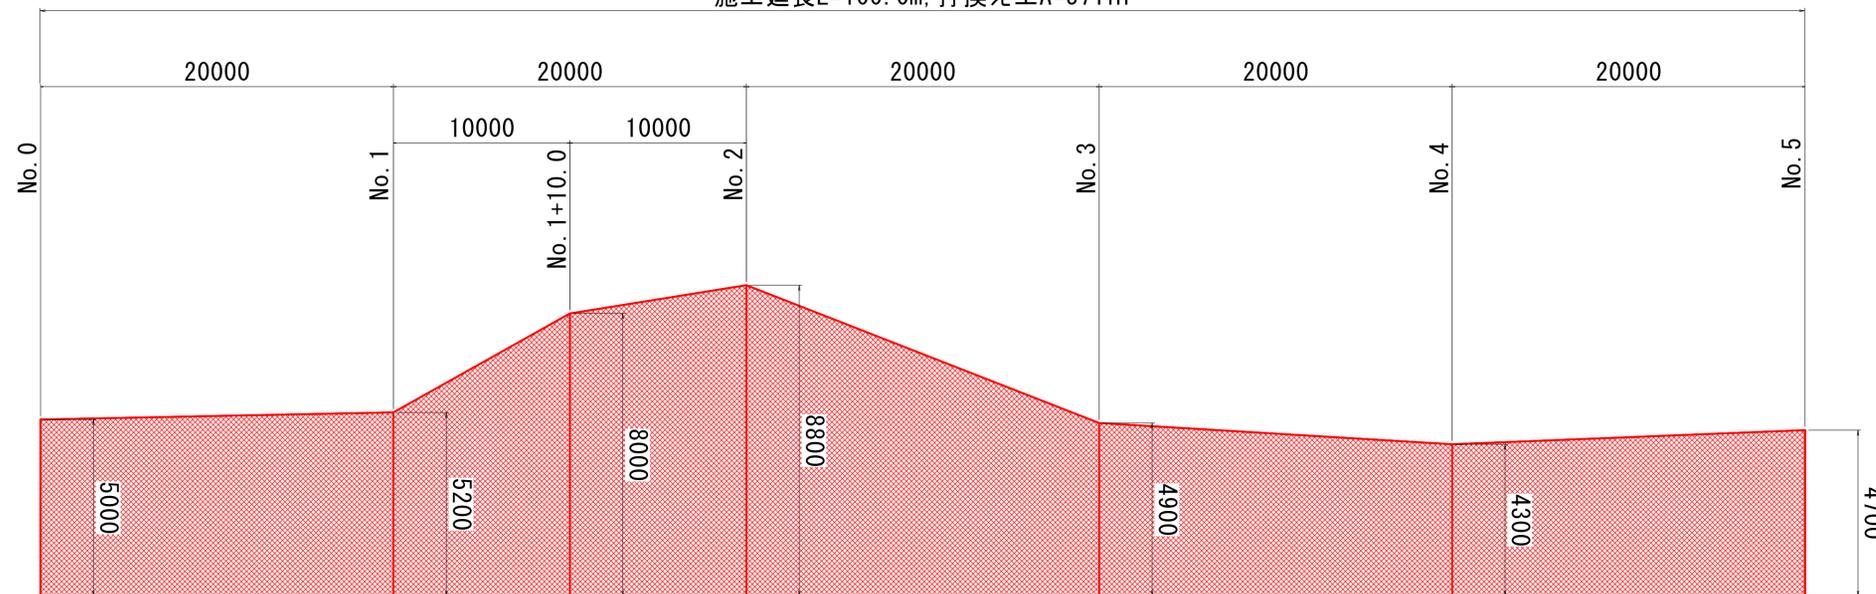


図面番号	第 6 号	図面総数	全 7 葉
工事名称	市場東西線外舗装補修工事		
図名	平面図 他	縮尺	図示
製作年月	令和7年7月	所属年度	令和7年度
係員	課長	副課長	係長 係員 設計・製図 照査
鳴門市 都市建設部 土木課			

補修計画図


6工区

平面図  
S=1/2500

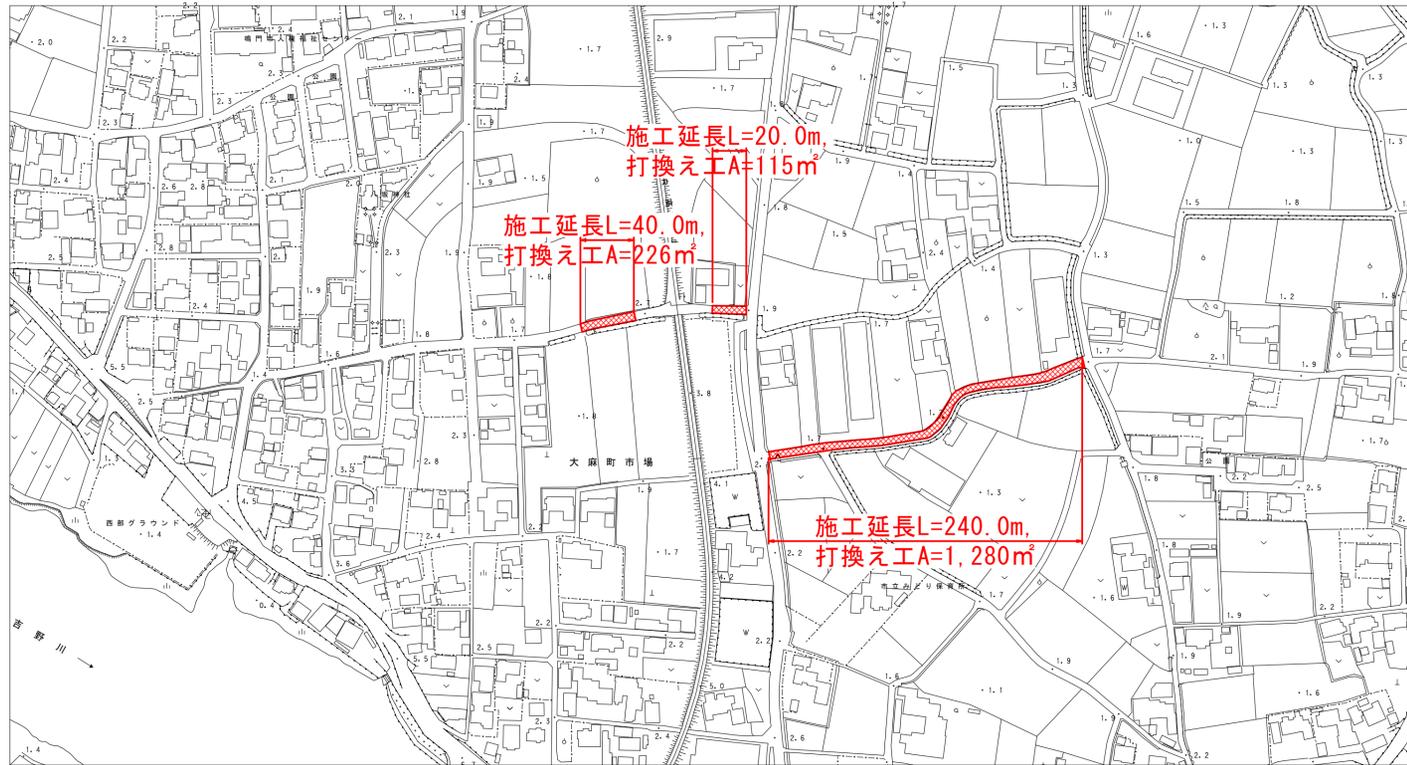


展開図  
SH=1/500, SV=1/100

施工延長L=240.0m, 打換え工A=1,284m<sup>2</sup>

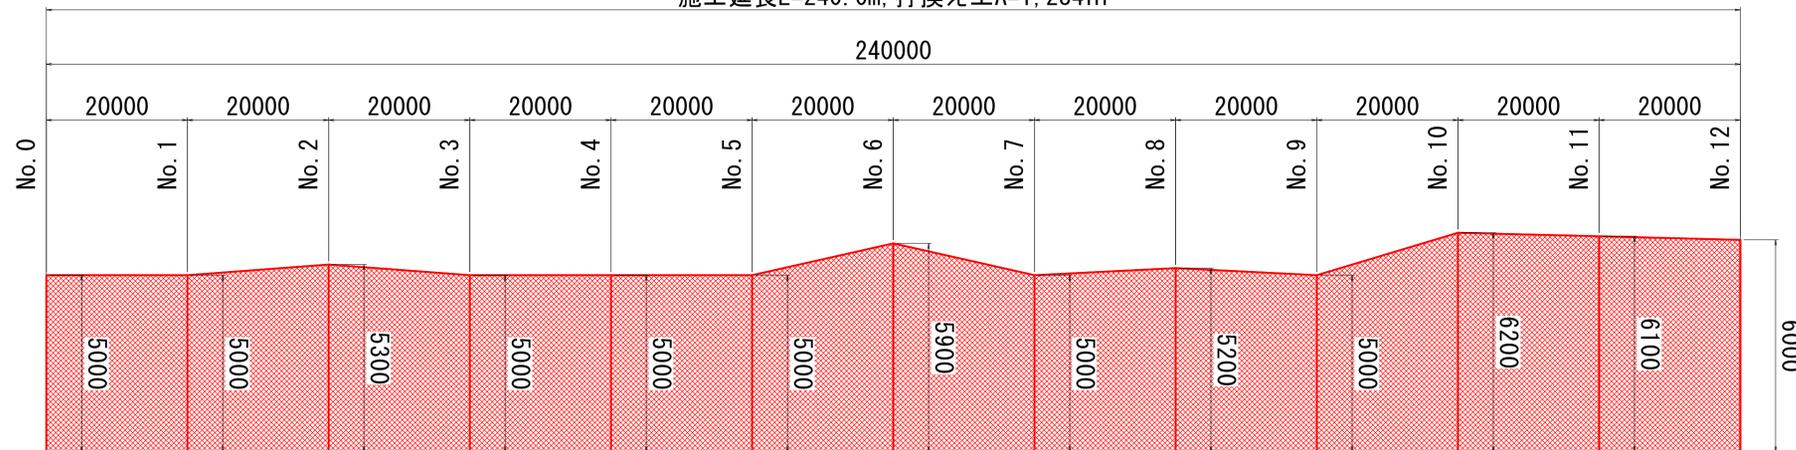

舗装構成図  
S=1/10


■ 打換え工

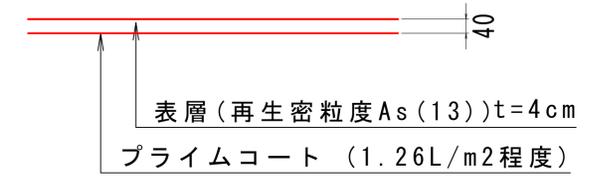


展開図

SH=1/200, SV=1/100

施工延長L=40.0m, 打換え工A=226m<sup>2</sup>

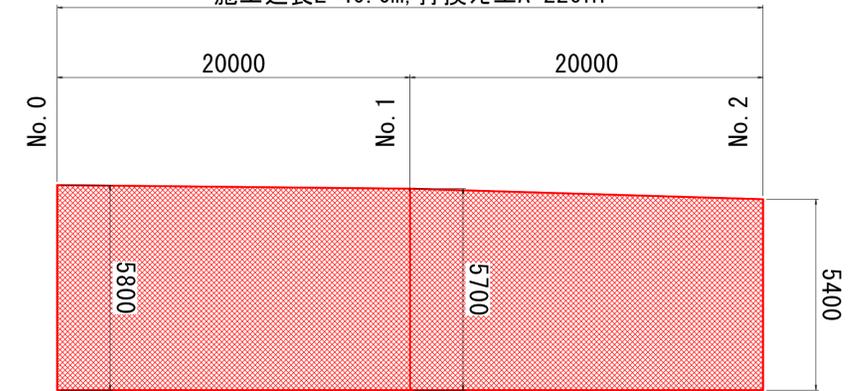

施工延長L=20.0m, 打換え工A=115m<sup>2</sup>

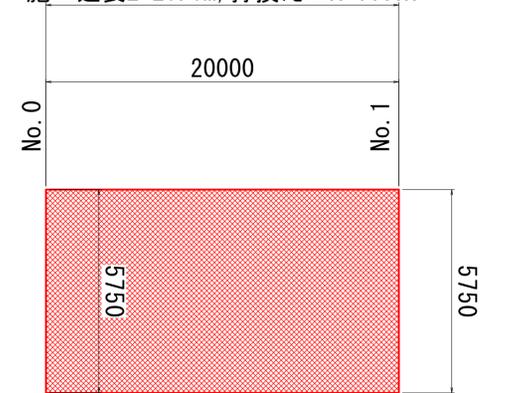

図面番号	第 7 号	図面総数	全 7 葉
工事名称	市場東西線外舗装補修工事		
図名	平面図 他	縮尺	図示
製作年月	令和7年7月	所属年度	令和7年度
係員	課長	副課長	係長 係員 設計・製図 照査

鳴門市 都市建設部 土木課