



補修一般図 S=1:30

明神住宅2号線1号橋


側面図
(1-1径間)

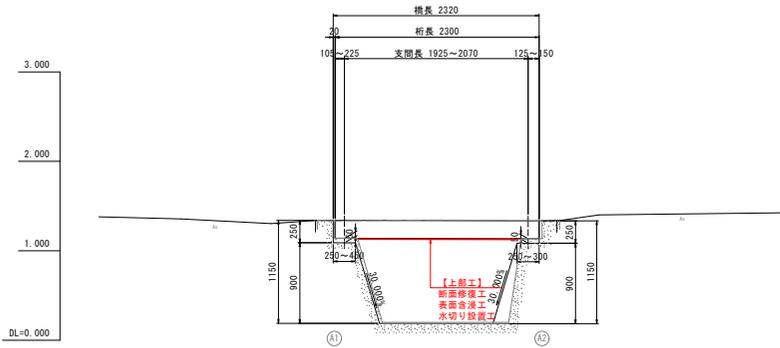

断面図
(起点側)

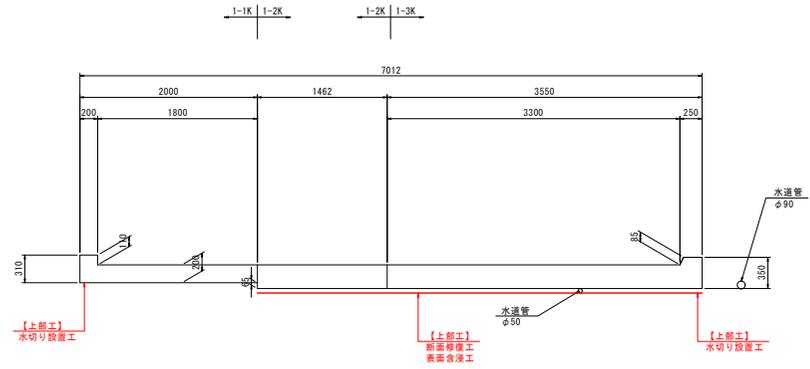


平面図

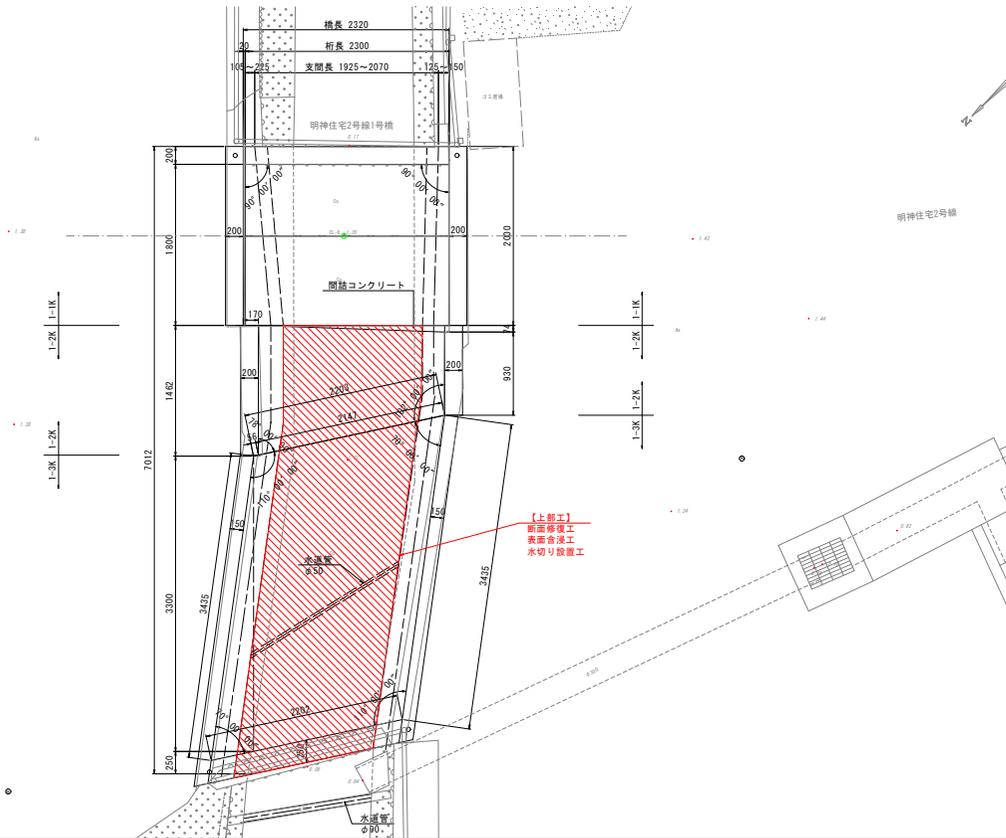


下部工 S=1:60

A1橋台

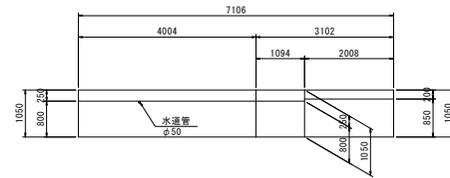

A2橋台

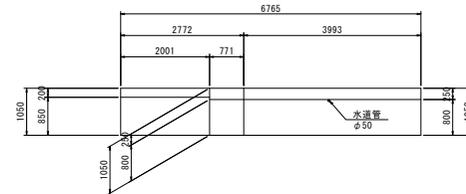


図面番号	第 1 号	図面総数	全 4 葉
工事名称	明神住宅2号線1号橋橋梁補修工事		
図名	平面図 他	縮尺：図示	
製作年月	令和7年7月	所属年度	令和7年度
係員	課長	副課長	係長 係員 設計・製図 照査
鳴門市 都市建設部 土木課			


補修詳細図(その2) S=1:30

明神住宅2号線1号橋


表面含浸工, 水切り設置工

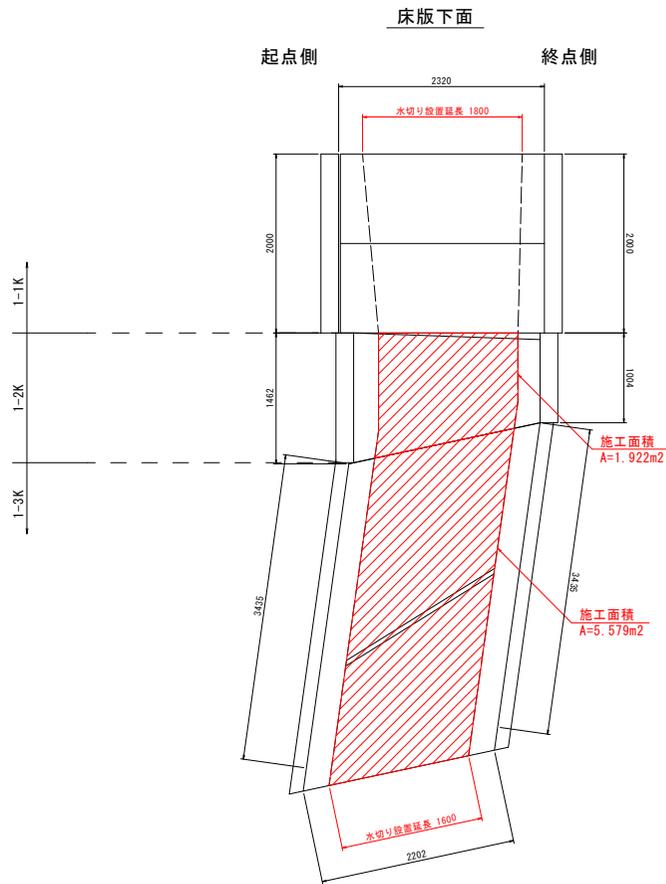


表面含浸工詳細図

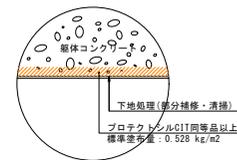

施工手順

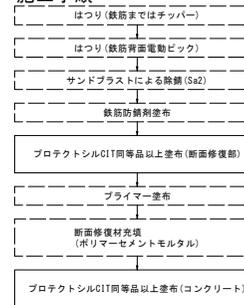

水切り詳細図 S=1:1

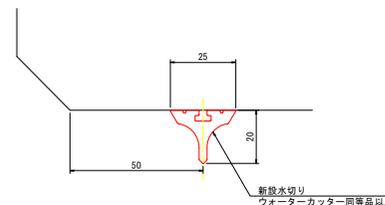

施工手順



注1) 水切りと床版の接着性、施工性、水切り機能を確保するため、床版の端から50mm程度の余裕しりを確保すること。

図面番号	第 3 号	図面総数	全 4 葉
工事名称	明神住宅2号線1号橋橋梁補修工事		
図名	平面図 他	縮尺: 図示	
製作年月	令和7年7月	所属年度	令和7年度
係員	課長	副課長	係長 係員 設計・製図 照査


注) 現地実測の上、数量を確定すること。

鳴門市 都市建設部 土木課


施工要領図 S=1:30

明神住宅2号線1号橋


側面図
(1-1径間)

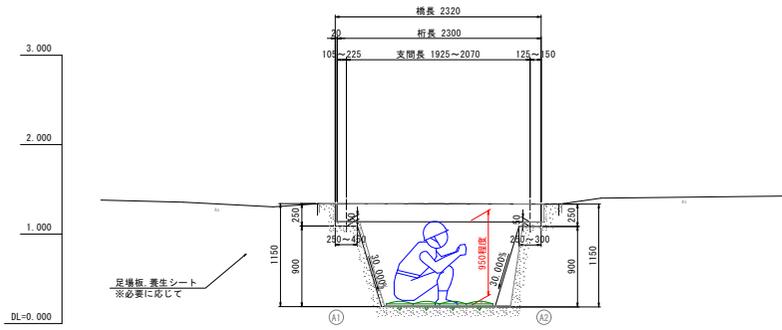

断面図
(起点側)

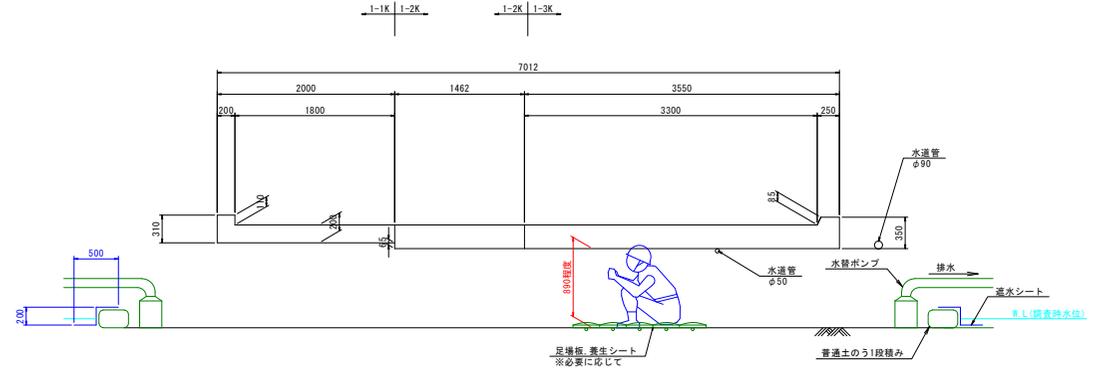

平面図

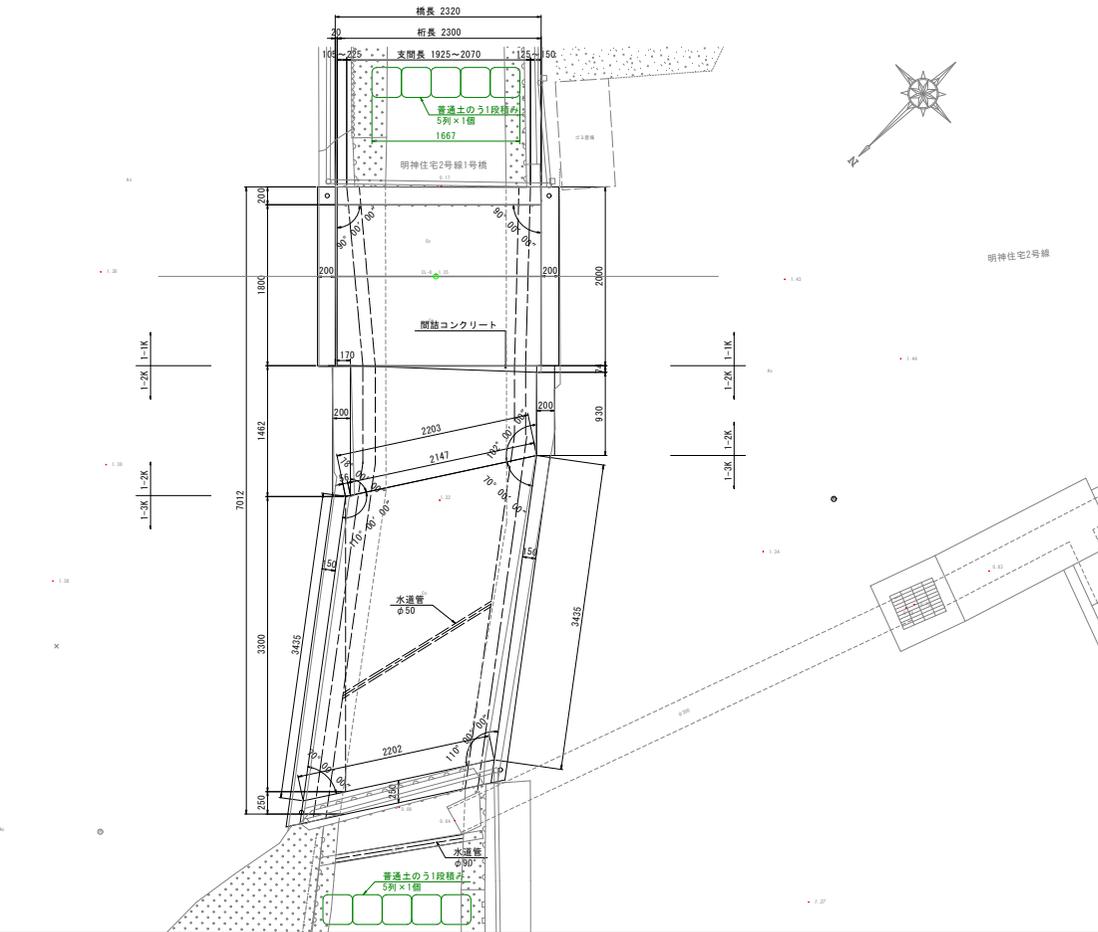

図面番号	第 4 号	図面総数	全 4 葉
工事名称	明神住宅2号線1号橋橋梁補修工事		
図名	平面図 他	縮尺：図示	
製作年月	令和7年7月	所属年度	令和7年度
係員	課長	副課長	係長
			係員
		設計・製図	照査
鳴門市 都市建設部 土木課			