
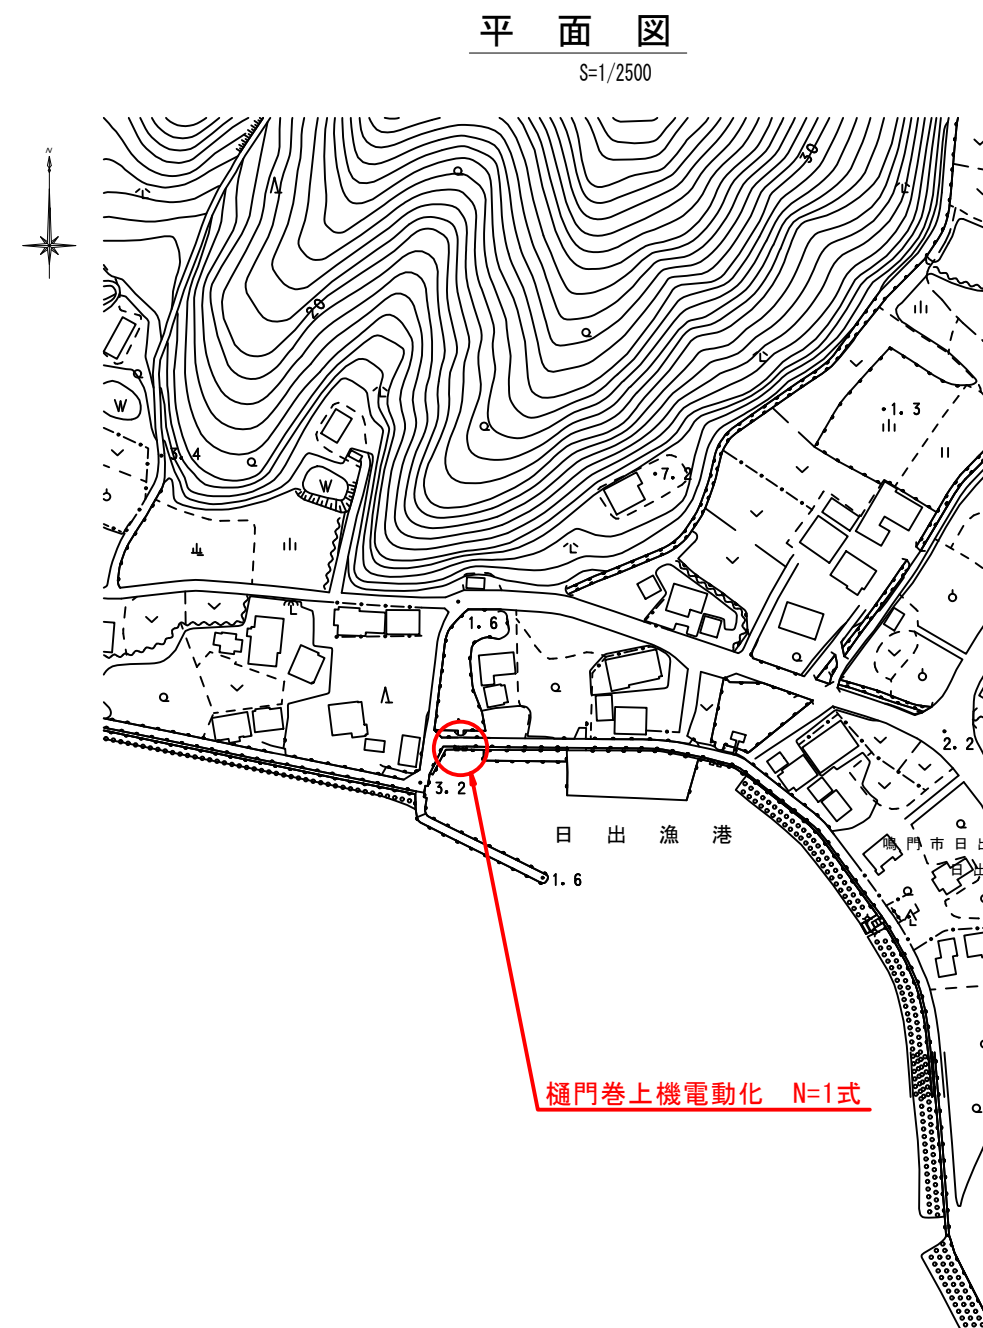


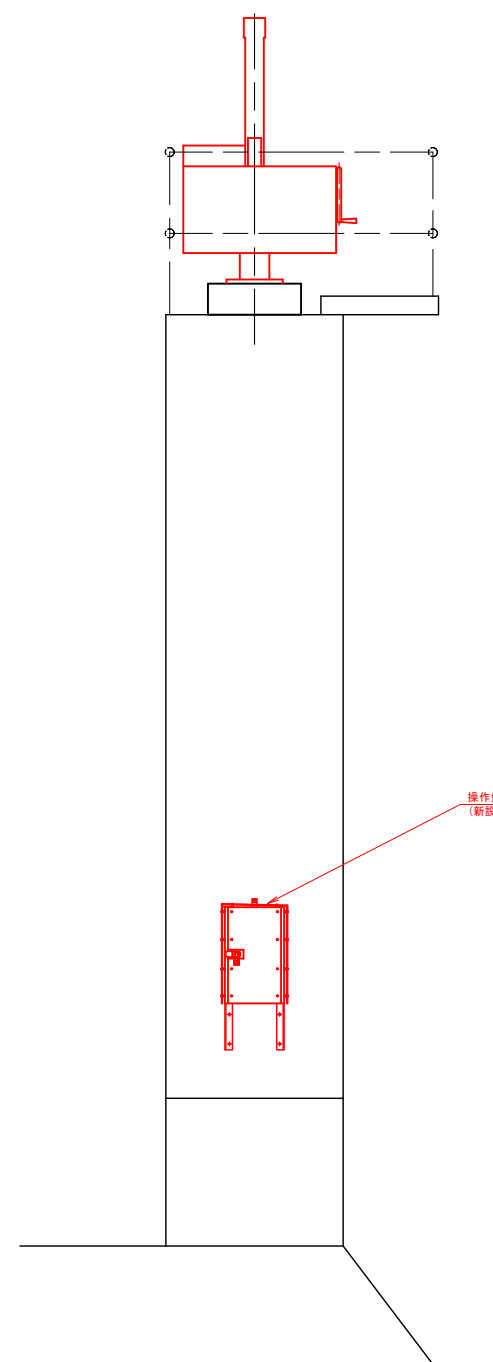

図面番号	第 1 号	図面総数	全 1 葉			
工事名称	日出漁港海岸樋門巻上機電動化工事					
図 名	平面図他 縮尺 1/50					
作成年月	令和7年6月		所属年度		令和 7 年度	
係 員	課長	副課長	係長	係	設計・製図	照査
鳴門市役所 産業振興部 農林水産課						