


平面図 S=1:250

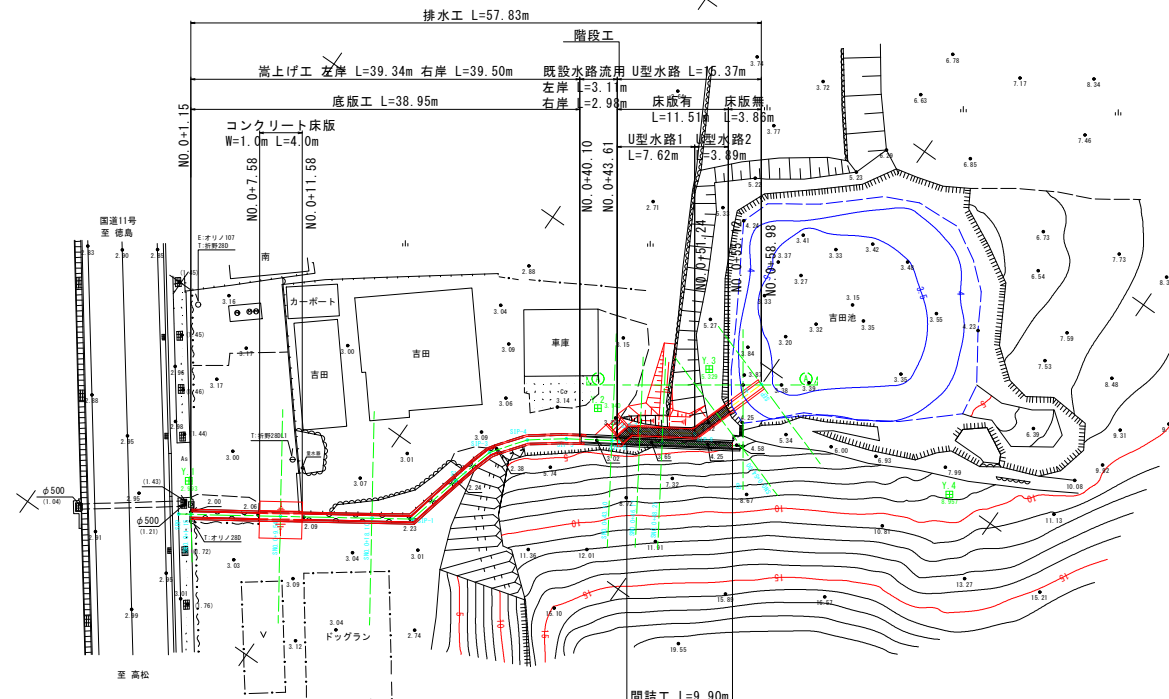

中心線標準一覧表(測量法給)

点 名	X座標	Y座標
BP	134781.750	90187.144
NO-D-1.15	134786.793	90187.786
NO-D-5.54	134779.819	90172.448
NO-D-18.10	134772.702	90177.205
IP-1	134769.542	90178.318
IP-2	134768.315	90124.588
IP-3	134767.229	90126.563
IP-4	134764.993	90131.563
IP-5	134762.061	90133.751
NO-D-43.10	134768.468	90139.947
BP	134764.121	90142.067
A	134761.415	90147.361

中心線標準一覧表(設計法給)

	X座標	Y座標
BP	134781.750	90187.144
NO-D-1.15	134786.793	90187.786
NO-D-5.54	134779.819	90172.448
NO-D-18.10	134772.702	90177.205
IP-1	134769.542	90178.318
IP-2	134768.315	90124.588
IP-3	134767.229	90126.563
IP-4	134764.993	90131.563
IP-5	134762.061	90133.751
NO-D-43.10	134768.468	90139.947
BP	134764.121	90142.067
A	134761.415	90147.361

基準点座標一覧表

点 名	X座標	Y座標	標 高
V.1	134766.750	90119.241	2.993
V.2	134761.291	90137.776	3.139
V.3	134754.846	90145.747	3.129
V.4	134726.467	90150.943	3.167

図面番号	第 1 号	図面総数	全 9 号
工事名称	ため池(吉田池)廃止工事		
図 面	平面図		
作製年月日	令和7年6月	所属年数	令和7年度
係 員	課長 主幹 副課長 係長 設計・製図 照査		
鳴門市役所			

縦断図

V=1:100
H=1:250



Figure 1 shows a schematic diagram of a multi-span continuous beam structure. The beam is supported by five vertical supports. The spans are labeled with their lengths and slopes: Span 1 (2.017), Span 2 (2.796), Span 3 (3.270), Span 4 (3.388), Span 5 (3.524), and Span 6 (3.700). The slopes are given as $i=2.00\%$ and $L=38.951m$ for Span 2, $i=2.24\%$ and $L=6.081m$ for Span 4, and $i=2.27\%$ and $L=7.748m$ for Span 6.


既設水路 左岸天端	
既設水路 右岸天端	

図面番号	第 2 号		図面総数	全 9 葉	
工事名称	ため池（吉田池）廃止工事				
図 面	縦断図 縮尺 図示				
作製年月日	令和7年6月		所属年数	令和7年度	
係 員	課長	主幹	副課長	係長	設計・製図 審査

横断図(1) S=1:50

SNO. 0+1.15


GH=2.022
FH=2.022

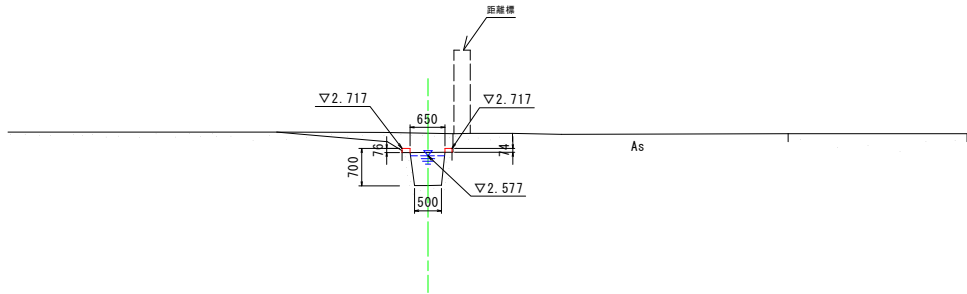

TP=-2.000

SNO. 0+9.54

GH=2.078
FH=2.185

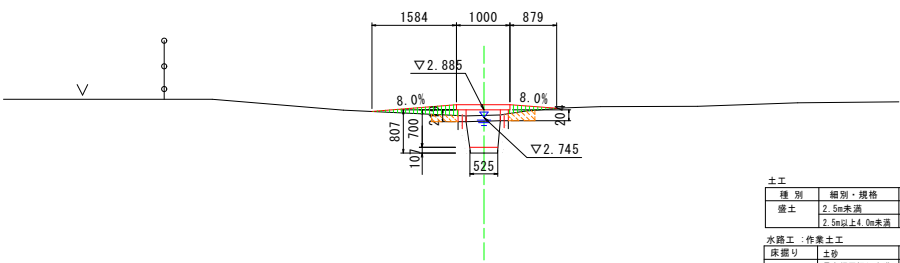

土工				SNO. 0+9.54	
種別	細別・規格	単位	数量		
盛土	2.5m未満	m3	0.2		
	2.5m以上4.0m未満	m3	-		
水路工：作業土工					
床掘り	土砂	m3	0.2		
埋戻し	最大埋戻高1m未満	m3	0.2		
表面整正		m2	-		
構造物取壊し工					
Co取壊し	土砂	m3	0.1		

TP=-2.000


図面番号	第 3 号	図面総数	全 9 葉
工事名称	ため池（吉田池）廃止工事		
図 面	横断面		縮尺 1:50
作製年月日	令和7年6月	所属年数	令和7年度
係 員	課長	主幹	副課長 係長
鳴門市役所			

横断図(2) S=1:50

SN0.0+18.10

GH=2.118

FH=2.356

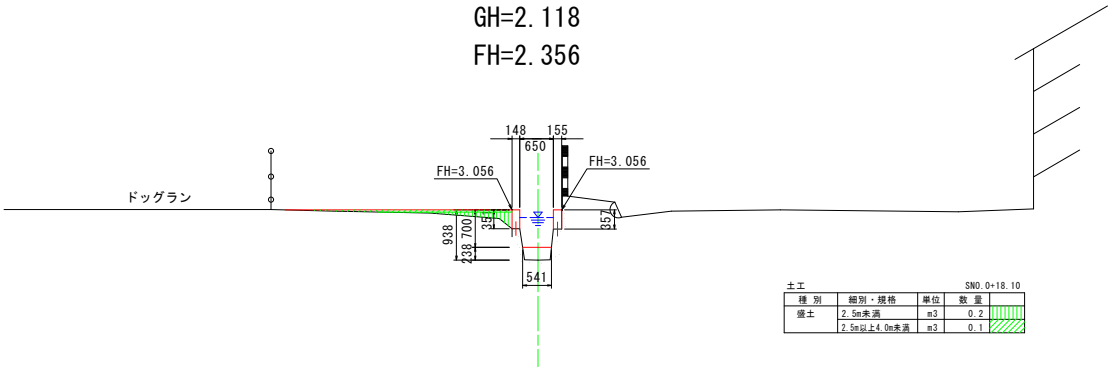


TP=-2.000

SN0.0+43.10

GH=3.209

FH=3.209

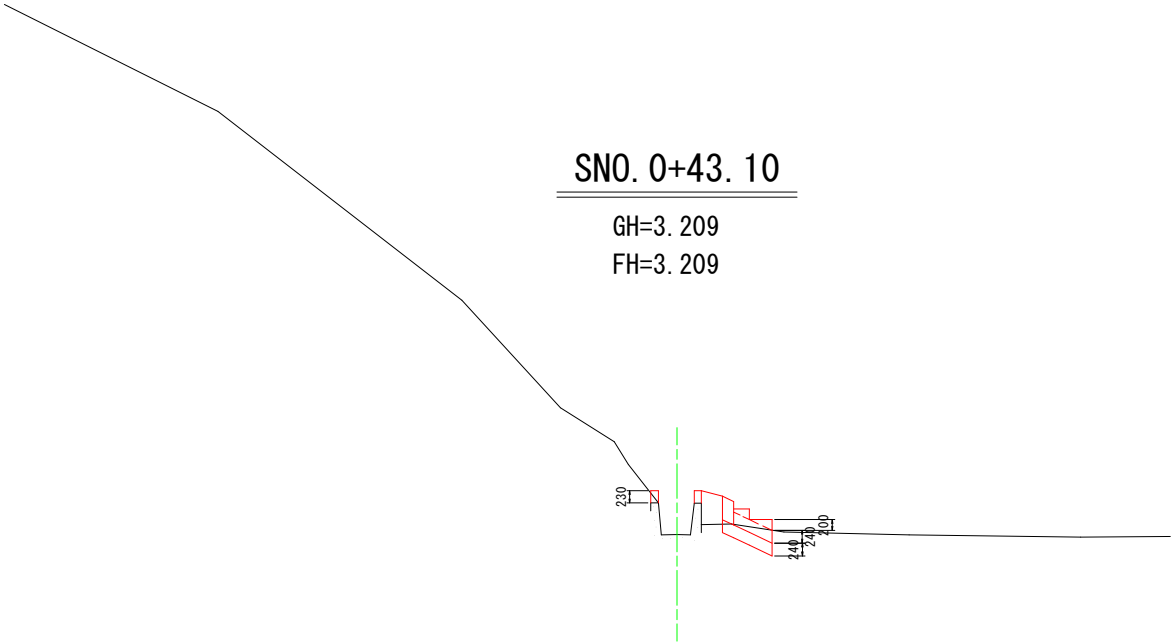

TP=0.000


図面番号	第 4 号			図面総数	全 9 葉	
工事名称	ため池（吉田池）廃止工事					
図 面	横断図				縮尺 1:50	
作製年月日	令和7年6月		所属年数		令和7年度	
係 員	課長	主幹	副課長	係長	設計・製図	照査
鳴門市役所						

横断図(3) S=1:50

SNO. 0+46. 11

GH=3. 790
FH=3. 406

土工					SNO. 0+46. 11	
種 別	細別・規格	単位	数 量			
掘 削	土 砂	m3	-			
盛 土	2. 5m未満	m3	0. 8			
	2. 5m以上4. 0m未満	m3	-			
水路工・作業土工						
床掘り	土 砂	m3	1. 4			
埋戻し	最大埋戻高1m未満	m3	0. 4			
基面整正		m2	1. 2			

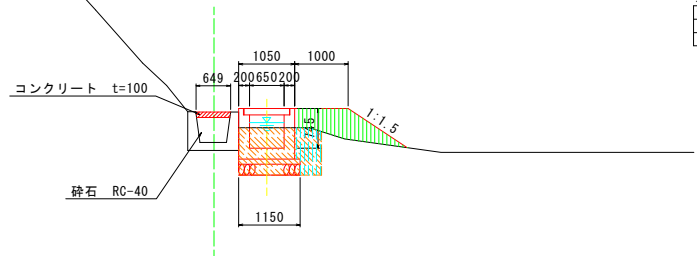


TP=0. 000

SNO. 0+48. 21

GH=4. 288
FH=3. 456

土工					SNO. 0+48. 21	
種 別	細別・規格	単位	数 量			
掘 削	土 砂	m3	-			
盛 土	2. 5m未満	m3	1. 2			
	2. 5m以上4. 0m未満	m3	1. 8			
水路工・作業土工						
床掘り	土 砂	m3	2. 3			
埋戻し	最大埋戻高1m以上4m未満	m3	0. 9			
基面整正		m2	1. 2			

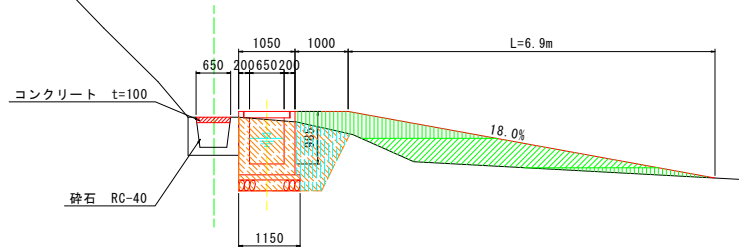

TP=0. 000

図面番号	第 5 号	図面総数	全 9 葉
工事名称	ため池（吉田池）廃止工事		
図 面	横断面		縮尺 1:50
作製年月日	令和7年6月	所属年数	令和7年度
係 員	課長	主幹	副課長 係長
鳴門市役所			

横断図(4) S=1:50

SNO. 0+54. 00

GH=5. 174
FH=3. 584

土工		SNO. 0+54. 00	
種 別	細別・規格	単位	数 量
掘 削	土 砂	m3	0. 1
盛 土	2. 5m未満	m3	-
	2. 5m以上4. 0m未満	m3	-
水路工・作業土工			
床掘り	土 砂	m3	6. 3
埋戻し	最大埋戻高1以上4m未満	m3	4. 1
基礎整正		m2	1. 3

TP=0. 000


EP

GH=4. 671
FH=

TP=2. 000

図面番号	第 6 号		図面総数	全 9 葉	
工事名称	ため池（吉田池）廃止工事				
図 面	横断図			縮尺 1:50	
作製年月日	令和7年6月		所属年数	令和7年度	
係 員	課長 主幹		副課長 係長	設計・製図	照査
鳴門市役所					


横断図(5) S=1:50

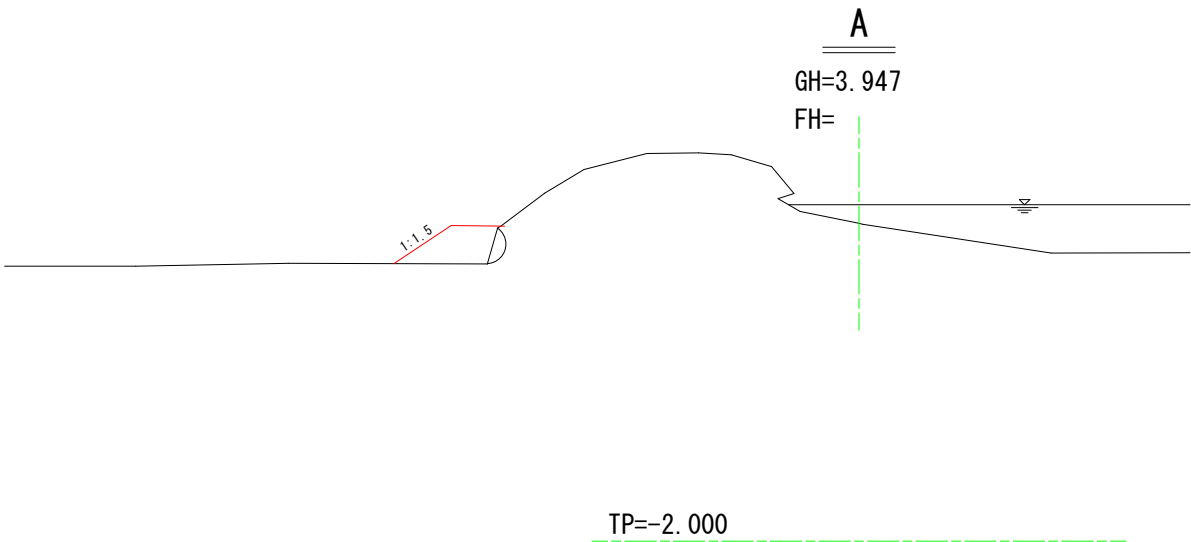


図面番号	第 7 号		図面総数	全 9 葉	
工事名称	ため池（吉田池）廃止工事				
図 面	横断図			縮尺 1:50	
作製年月日	令和7年6月		所属年数	令和7年度	
係 員	課長	主幹	副課長	係長	設計・製図
					照査
鳴門市役所					

構造図 S=1:20


下流側標準断面図
(床版有)

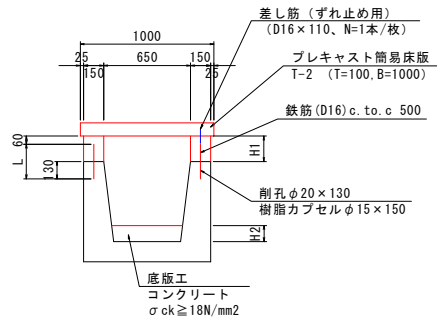


下流側標準断面図
(床版無)

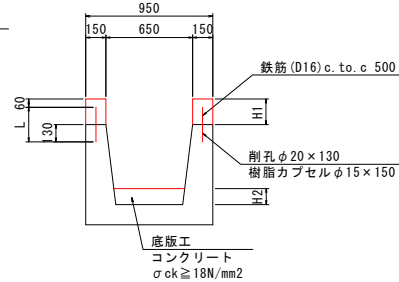

プレキャスト簡易床版
下流側水路 S=1:10

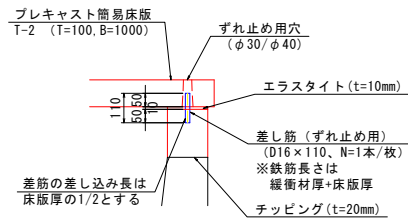


嵩上工(左側) S=1:10

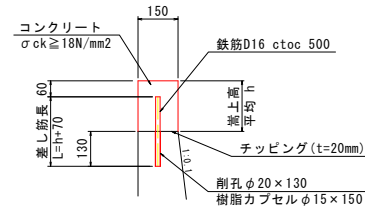


階段工 S=1:25


SN0.0+44.64

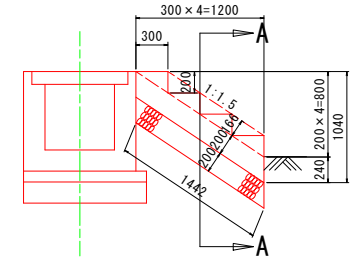


U型水路1(床版有)

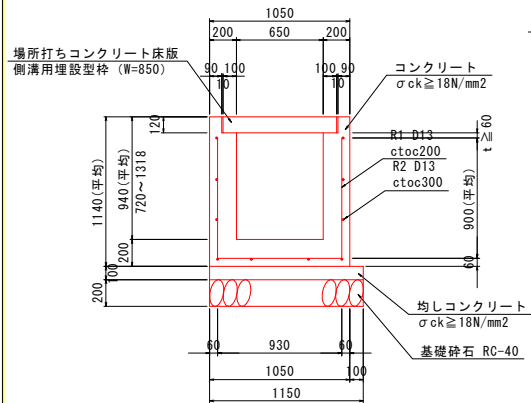


U型水路2(床版有)

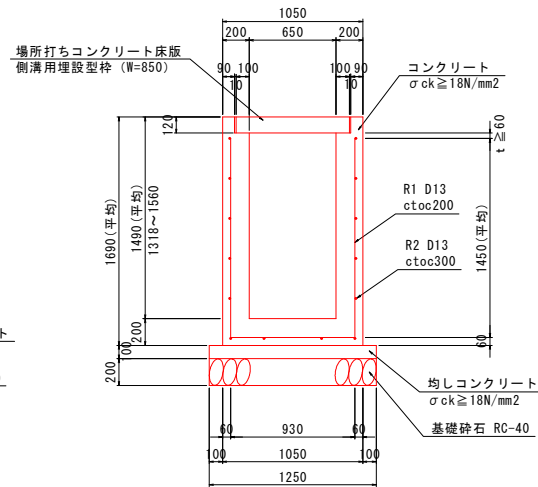


U型水路(床版無)

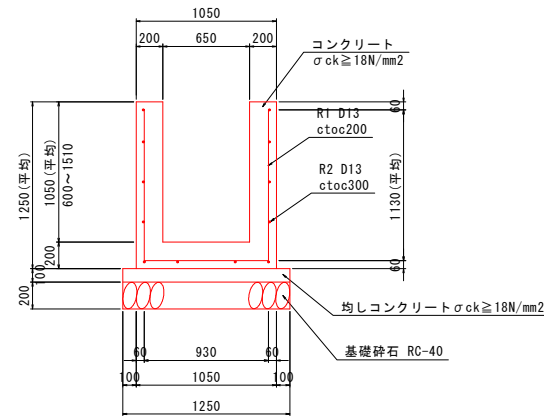

A-A断面

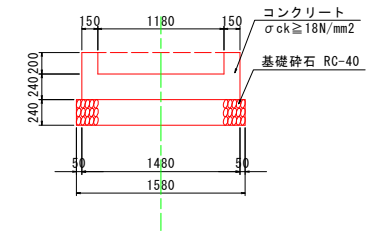


止水板構造図 S=1:5

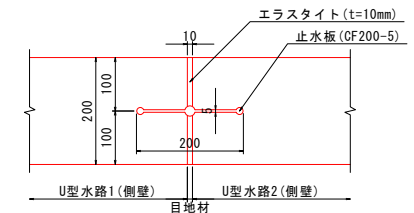


場所打ちコンクリート床版


平面配置 S=1:20

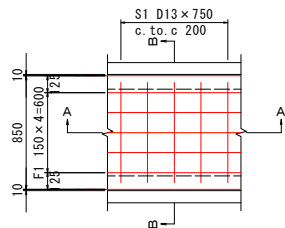

A-A S=1:10

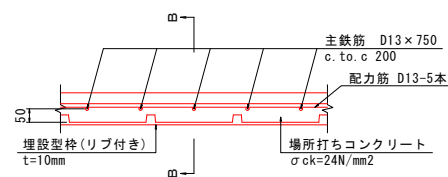

B-B S=1:10

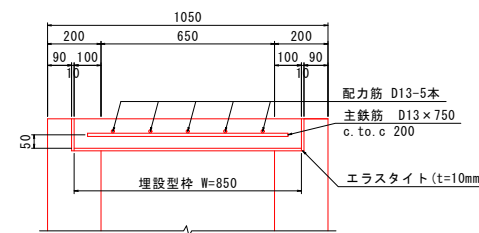


図面番号	第 8 号	図面総数	全 9 葉
工事名称	ため池(吉田池)廃止工事		
図面	構造図		
作製年月日	令和7年6月	所属年数	令和7年度
係員	課長	主幹	副課長
		係長	設計・製図
			照査
鳴門市役所			

右岸展開図 V=1:20 H=1:100


凡例

既設水路	—
左岸天端	---
既設水路	---
右岸天端	---

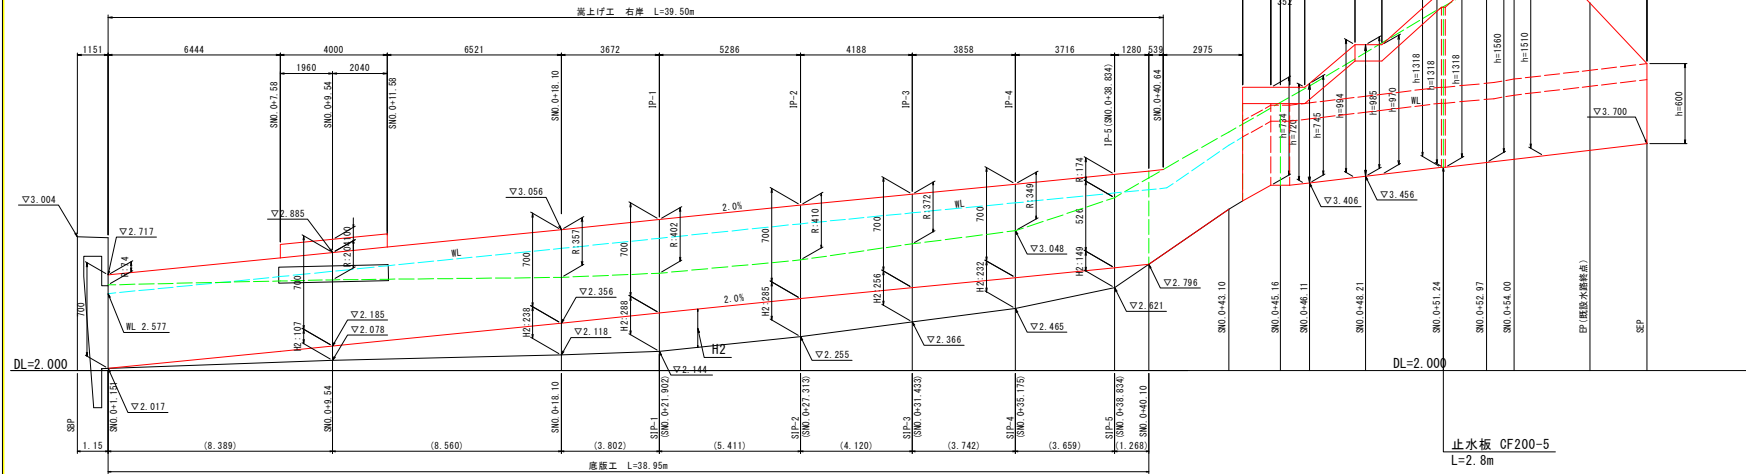


延長計測位置図 S=1:20


嵩上工・底版工

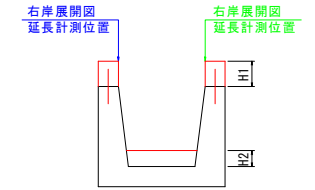


U型水路(床板有)

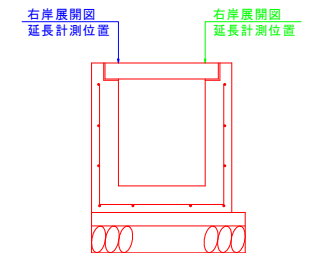

左岸展開図 V=1:20 H=1:100

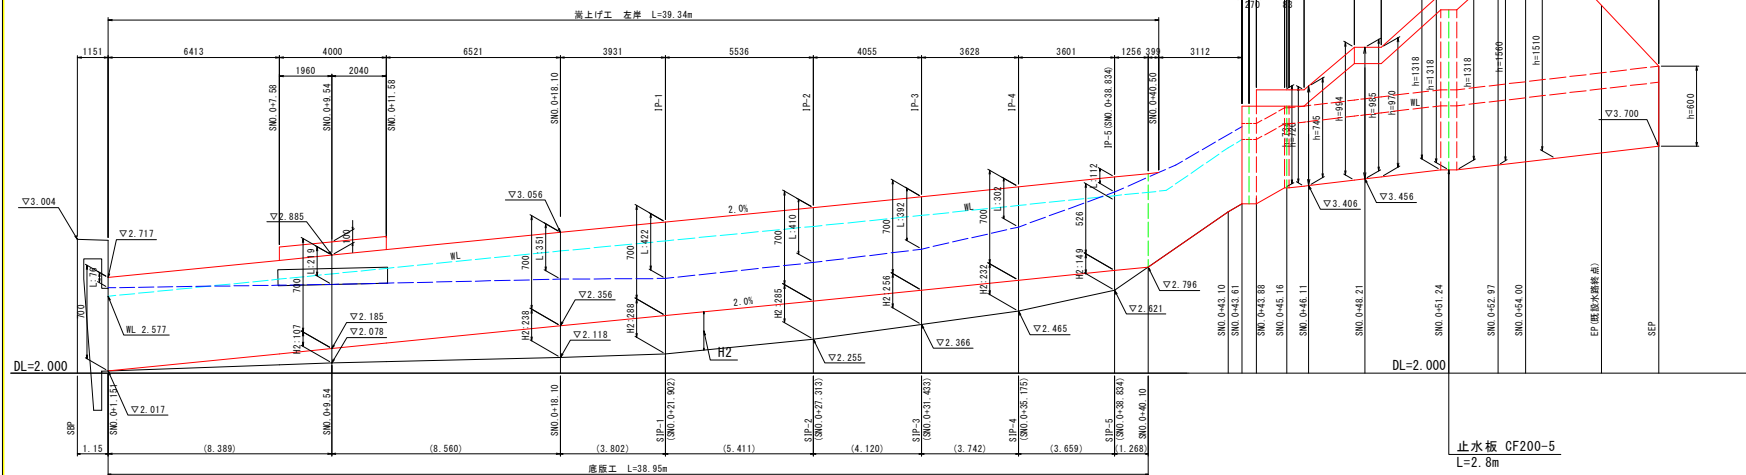

U型水路(床板無)

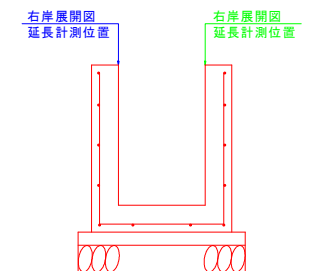

図面番号	第 9 号	図面総数	全 9 葉
工事名称	ため池（吉田池）廃止工事		
図 面	展開図 縮尺 図示		
作製年月日	令和7年6月	所属年数	令和7年度
係 員	課長	主幹	副課長
	係長	設計・製図	照査
鳴門市役所			