



管 割 図 S=1:150

配 管 詳 細 図 S=1:50

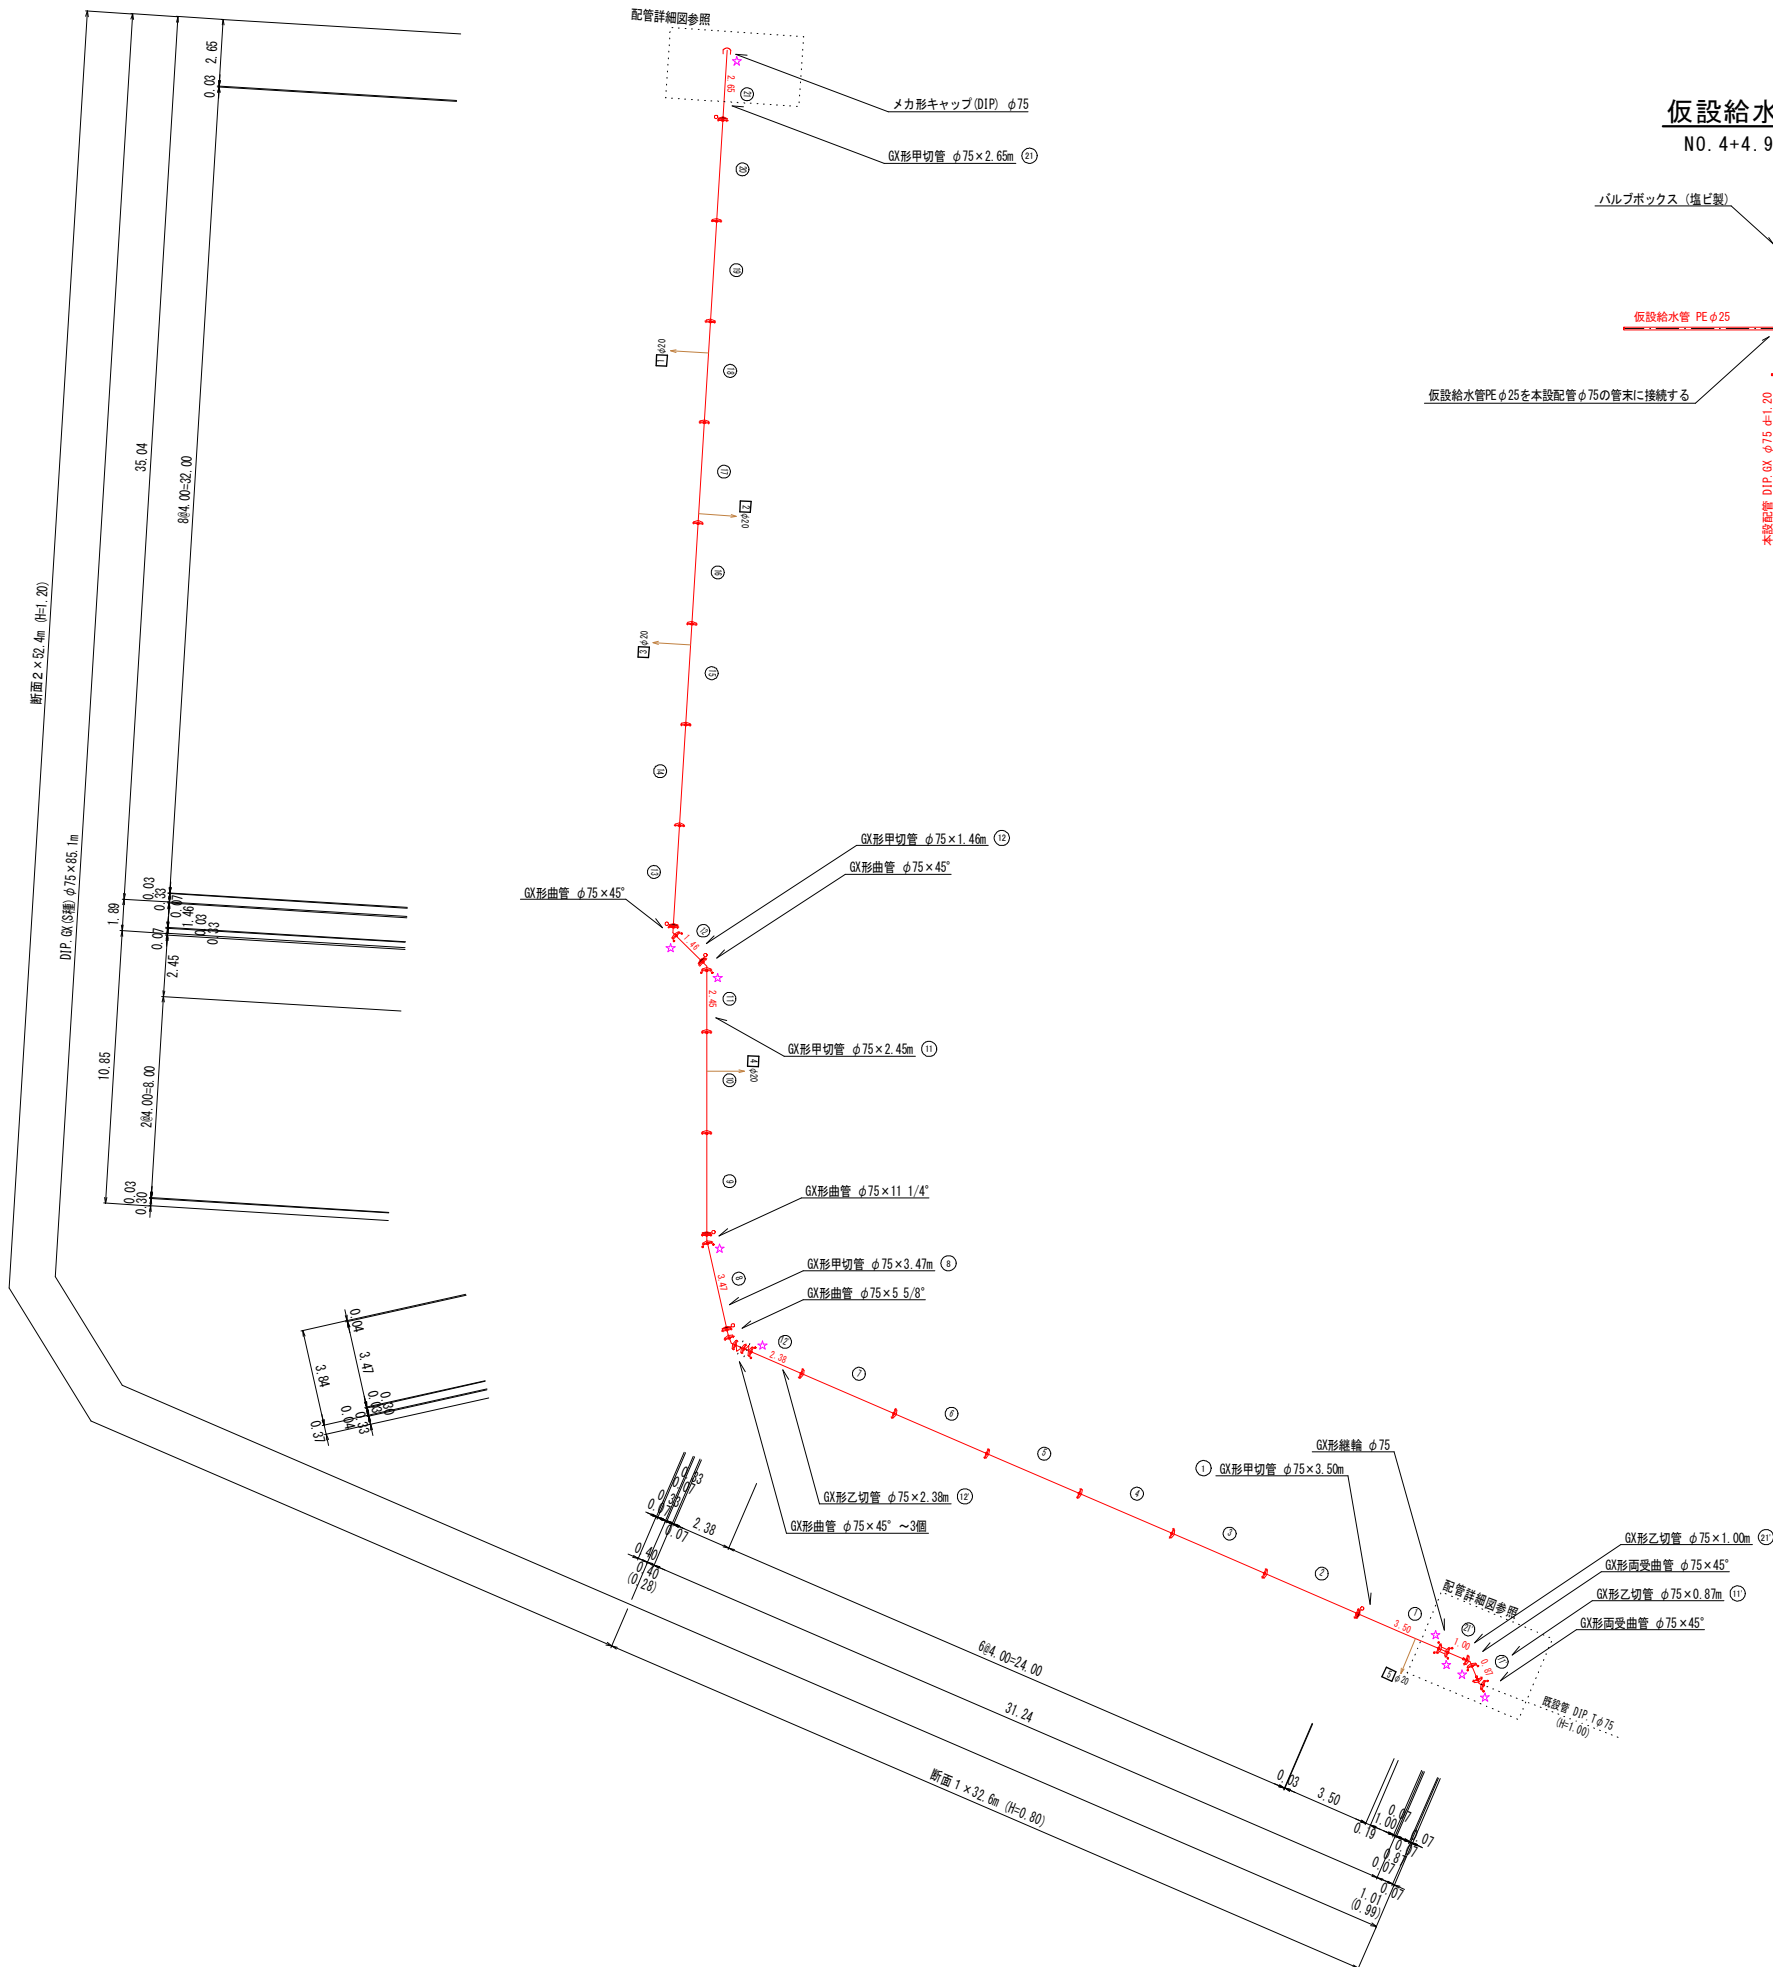


仮設給水接続部

NO. 4+4.97付近

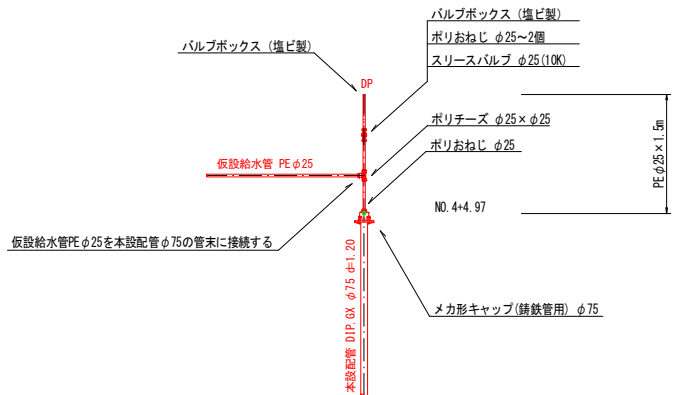


水 取 部

NO. 0付近

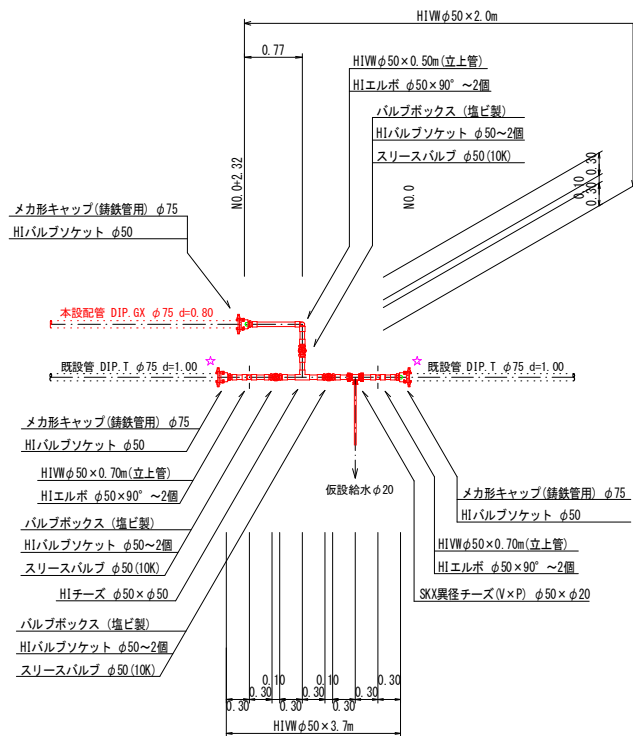

既設管接続


NO. 0付近

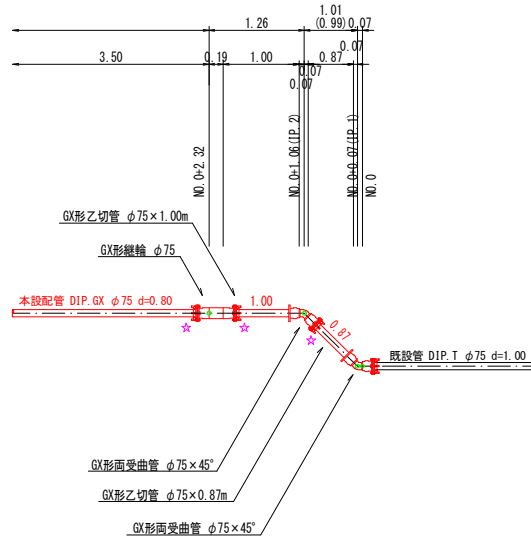


図面番号	第 2 号		図面総数		第 6 葉	
工事名称	板東北条1号線外配水管布設替工事					
図名	管割図				縮尺 図示	
作成年度	令和 7 年度		所 属 年 度		令和 7 年度	
	課 長	副課長	係 長	設 計	製 図	照 査
係 員						
鳴 門 市 企 業 局 水 道 事 業 課						

横断面図 S=1:100


No. 1

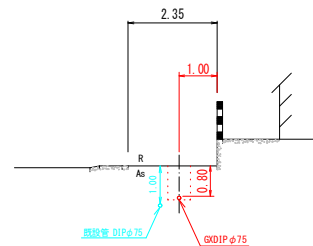


No. 3

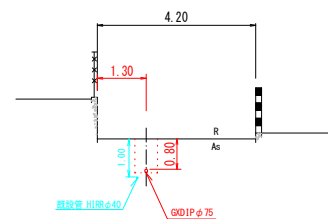


No. 4+4. 97 (EP)

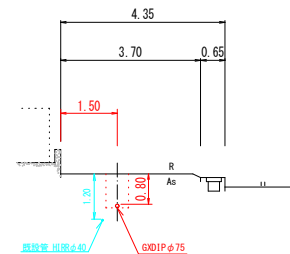

No. 0

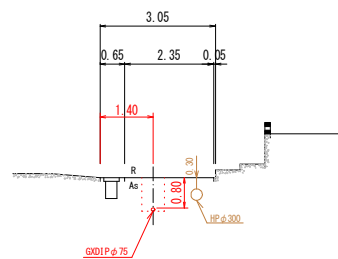

No. 2

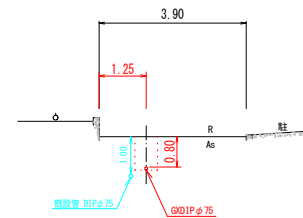

No. 4



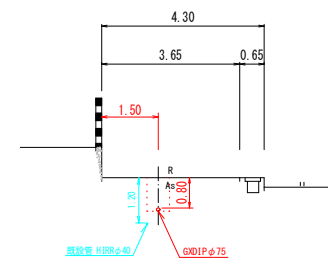


図 面 番 号	第 3 号		図 面 総 数		第 6 葉	
工 事 名 称	板東北条1号線外配水管布設替工事					
図 名	横断面図					縮尺 100 分の 1
作 成 年 度	令和 7 年 度		所 属 年 度		令和 7 年 度	
係 員	課 長	副課長	係 長	設 計	製 図	照 査
鳴 門 市 企 業 局 水 道 事 業 課						


S=1 : 20

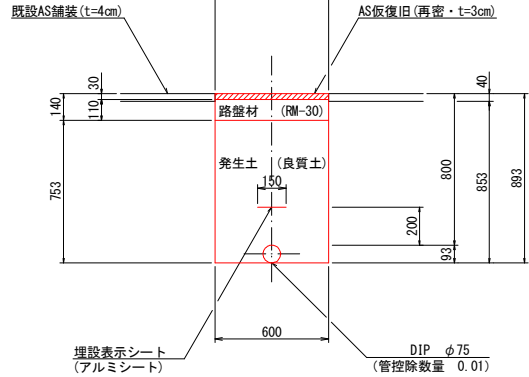


(1.0m当たり数量)			
名 称	形状寸法	单 位	数 量
舗装切断	AS・t=4cm	m	2.00
舗装掘削	AS	m ²	0.60
掘 削	土 砂	m ³	0.51
埋 戻	発生土(良質土)	m ³	0.44
路 盤	RM-30・t=11cm	m ²	0.60
残土処理	土 砂	m ³	0.07
残材処理	A S 殻	m ³	0.02
AS仮復旧	再密 t=3cm	m ²	0.60

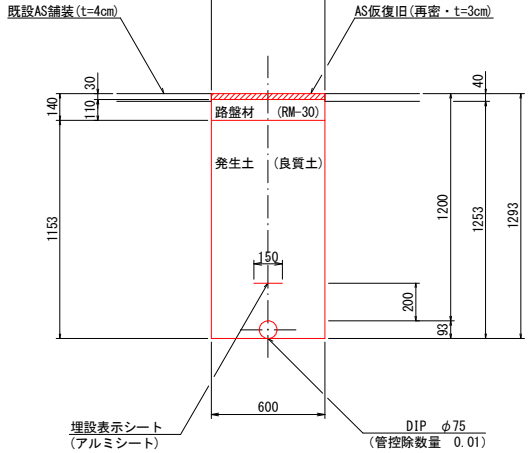


(1.0m当たり数量)			
名 称	形状寸法	单 位	数 量
舗装切断	AS・t=4cm	m	2.00
舗装掘削	AS	m ²	0.60
掘 削	土 砂	m ³	0.75
埋 戻	発生土(良質土)	m ³	0.68
路 盤	RM-30・t=11cm	m ²	0.60
残土処理	土 砂	m ³	0.07
残材処理	A S 殻	m ³	0.02
AS仮復旧	再磨 t=3cm	m ²	0.60

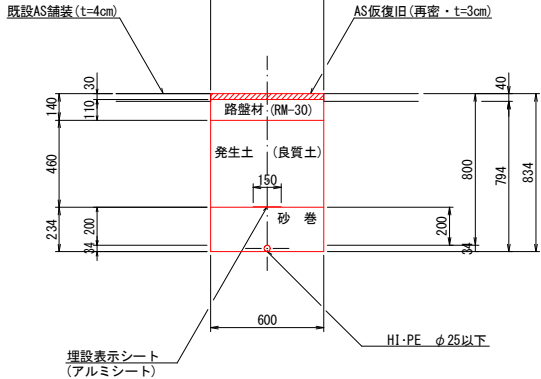


(1. 0m当たり数量)			
名 称	形状寸法	単 位	数 量
舗装切断	AS・t=4cm	m	2.00
舗装掘削	AS	m ²	0.60
掘 削	土 砂	m ³	0.48
砂 巻	粗 目	m ³	0.28
埋 戻	養生土(良質土)	m ³	0.14
路 盤	RM-30・t=11cm	m ²	0.60
残土処理	土 砂	m ³	0.20
残材処理	A S 砕	m ³	0.02
AS仮復旧	再密 t=3cm	m ²	0.60

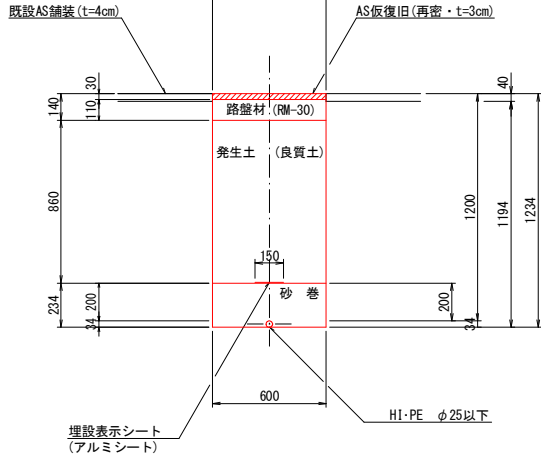


(1.0m当たり数量)			
名 称	形状寸法	単 位	数 量
舗装切断	AS [*] t=4cm	m	2.00
舗装撤廃	AS	m ²	0.60
掘 削	土 砂	m ³	0.72
砂 巻	粗 目	m ³	0.14
埋 戻	発生土(良質土)	m ³	0.52
路 盤	RM-30 [*] t=11cm	m ²	0.60
残土処理	土 砂	m ³	0.20
残材処理	A S 段	m ²	0.02
AS仮復旧	再密 t=3cm	m ²	0.60

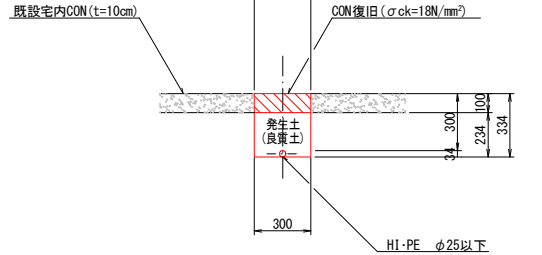


(1.0m当たり数量)			
名 称	形状寸法	単 位	数 量
舗装切断	CON: t=10cm	m	2.00
コンクリート取壊し	CON	m ³	0.03
掘 削	土 砂	m ³	0.07
埋 戻	発生土(良質)	m ³	0.07
残材処理	CON 葺	m ³	0.03
CON復旧	$\sigma_{ck}=18\text{N/mm}^2$	m ³	0.03

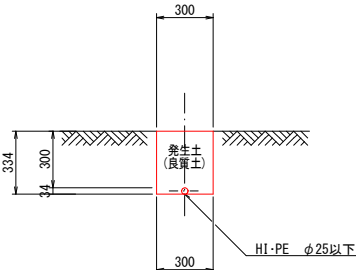


(1. 0m当たり数量)			
名 称	形状寸法	単 位	数 量
人力掘削	土 砂	m ³	0.10
人力埋戻	発生土(良質土)	m ³	0.10

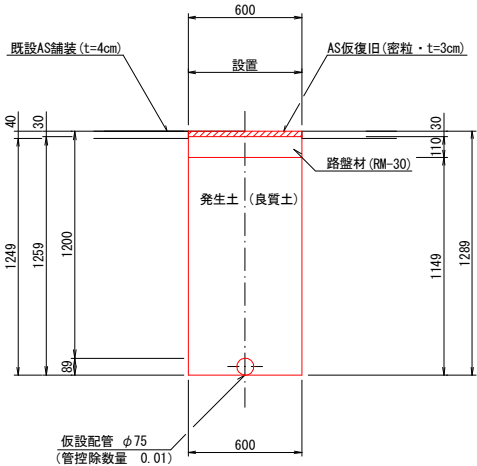

(1.0m当たり数量)			
名 称	形状寸法	単 位	数 量
舗装切断	AS・t=4cm	m	2.00
舗装掘削	AS	m ²	0.60
掘 削	土 砂	m ³	0.75
埋 戻	発生土・良質土	m ³	0.68
路 盤	RM-30・t=11cm	m ²	0.60
残土処理	土 砂	m ³	0.07
残材処理	A S 殻	m ³	0.02
AS仮復旧	密粒 t=3cm	m ²	0.60

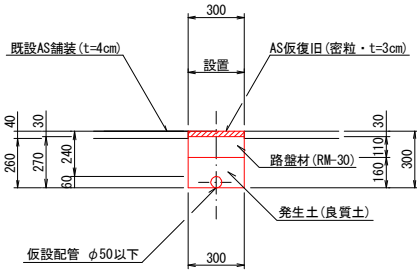


名 称	形状寸法	单 位	数 量
舗装切断	AS・t=4cm	m	2.00
舗装掘削	AS	m ²	0.30
掘 削	土 砂	m ³	0.08
埋 戻	発生土(良質土)	m ³	0.05
路 盤	RM-30・t=11cm	m ²	0.30
残土処理	土 砂	m ³	0.30
残材処理	A S 砂	m ³	0.01
AS仮復旧	密粒 t=3cm	m ²	0.30

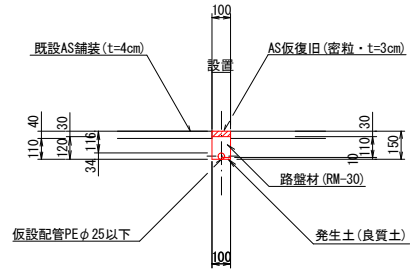


(1.0m当たり数量)			
名 称	形状寸法	単 位	数 量
舗装切断	AS・t=4cm	m	2.00
舗装掘削	AS	m ²	0.10
掘 削	土 砂	m ³	0.01
埋 戻	発生土(土質土)	m ³	0.01
路 盤	RM-30・t=11cm	m ²	0.10
残土処理	土 砂	m ³	-
残材処理	A S 般	m ³	0.01
AS仮復旧	密粒 t=3cm	m ²	0.10

図面番号	第 4 号	図面総数	第 6 葉
工事名称	板東北条1号線外配水管布設替工事		
図名	掘削標準断面図(1/2) 縮尺 20 分の 1		
作成年度	令和 7 年度 課長副課長	所属年度	令和 7 年度 係長設計製図照査
係員			
鳴門市企業局水道事業課			


掘削標準断面図(2/2) S=1:20

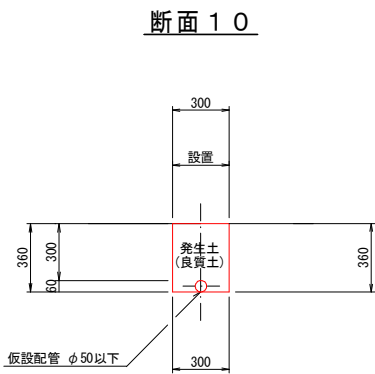


(1.0m当たり数量)			
名 称	形状寸法	単 位	数 量
掘 削 土 砂		m ³	0.11
埋 戻 発生土(良質土)		m ³	0.11
残土処理 土 砂		m ³	-

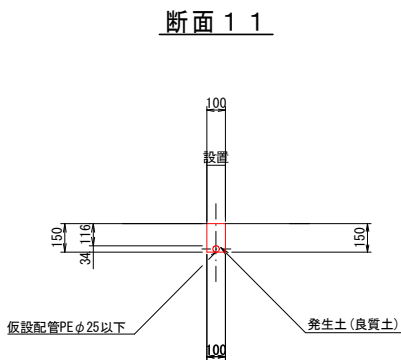


(1.0m当たり数量)			
名 称	形状寸法	単 位	数 量
掘 削 土 砂		m ³	0.02
埋 戻 発生土(良質土)		m ³	0.02
残土処理 土 砂		m ³	-

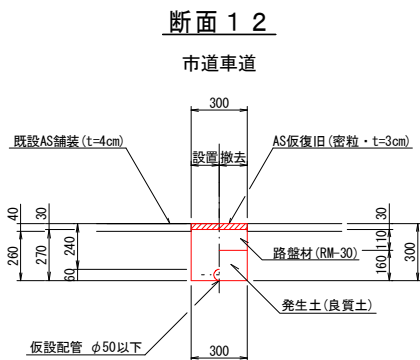


(1.0m当たり数量)					
名 称	形状寸法	単 位	数 量	数 量 内 訳	
				設 置	撤 去
舗装切断	AS・t=4cm	m	2.00	2.00	-
舗装掘削	既設・仮舗装(AS)	m ²	0.60	0.30	0.30
掘 削 土 砂		m ³	0.16	0.08	0.08
埋 戻 発生土(良質土)		m ³	0.13	0.08	0.05
路 盤	RM-30・t=11cm	m ²	0.30	-	0.30
残土処理 土 砂		m ³	0.03	-	0.03
残材処理 A S 殻		m ³	0.02	0.01	0.01
AS仮復旧 密粒 t=3cm		m ²	0.60	0.30	0.30

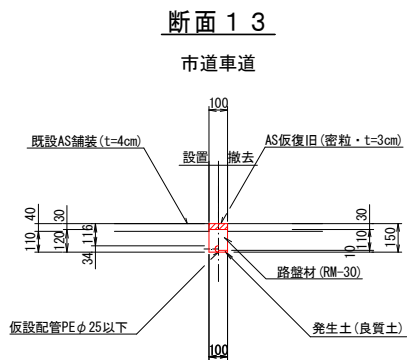


(1.0m当たり数量)					
名 称	形状寸法	単 位	数 量	数 量 内 訳	
				設 置	撤 去
舗装切断	AS・t=4cm	m	2.00	2.00	-
舗装掘削	既設・仮舗装(AS)	m ²	0.20	0.10	0.10
掘 削 土 砂		m ³	0.02	0.01	0.01
埋 戻 発生土(良質土)		m ³	0.02	0.01	0.01
路 盤	RM-30・t=11cm	m ²	0.10	-	0.10
残土処理 土 砂		m ³	-	-	-
残材処理 A S 殻		m ³	0.01	0.004	0.003
AS仮復旧 密粒 t=3cm		m ²	0.20	0.10	0.10

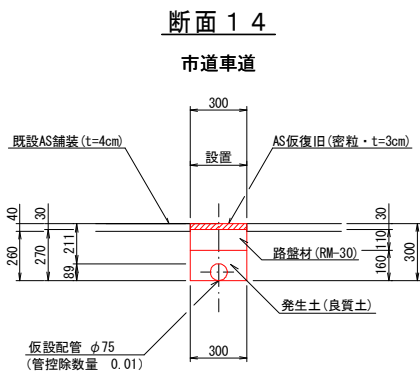


(1.0m当たり数量)			
名 称	形状寸法	単 位	数 量
舗装切断	AS・t=4cm	m	2.00
舗装掘削	AS	m ²	0.30
掘 削 土 砂		m ³	0.08
埋 戻 発生土(良質土)		m ³	0.04
路 盤	RM-30・t=11cm	m ²	0.30
残土処理 土 砂		m ³	0.04
残材処理 A S 殻		m ³	0.01
AS仮復旧 密粒 t=3cm		m ²	0.30

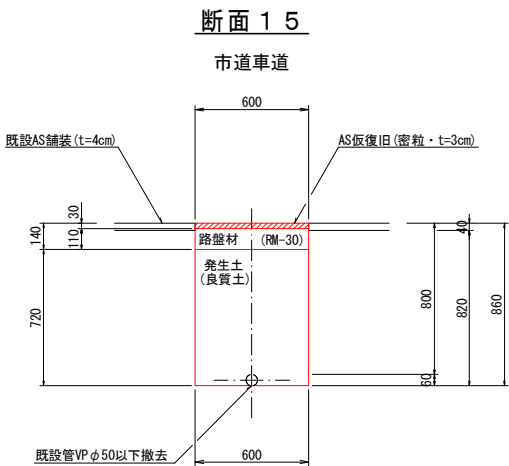

(1.0m当たり数量)			
名 称	形状寸法	単 位	数 量
舗装切断	AS・t=4cm	m	2.00
舗装掘削	AS	m ²	0.60
掘 削 土 砂		m ³	0.49
埋 戻 発生土(良質土)		m ³	0.43
路 盤	RM-30・t=11cm	m ²	0.60
残土処理 土 砂		m ³	0.06
残材処理 A S 殻		m ³	0.02
AS仮復旧 密粒 t=3cm		m ²	0.60

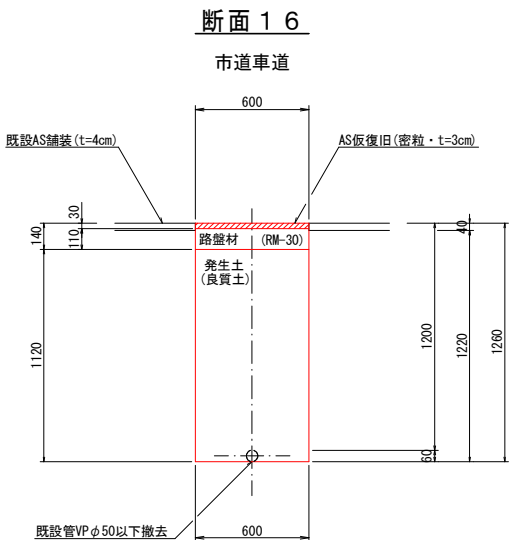


(1.0m当たり数量)			
名 称	形状寸法	単 位	数 量
舗装切断	AS・t=4cm	m	2.00
舗装掘削	AS	m ²	0.60
掘 削 土 砂		m ³	0.73
埋 戻 発生土(良質土)		m ³	0.67
路 盤	RM-30・t=11cm	m ²	0.60
残土処理 土 砂		m ³	0.06
残材処理 A S 殻		m ³	0.02
AS仮復旧 密粒 t=3cm		m ²	0.60

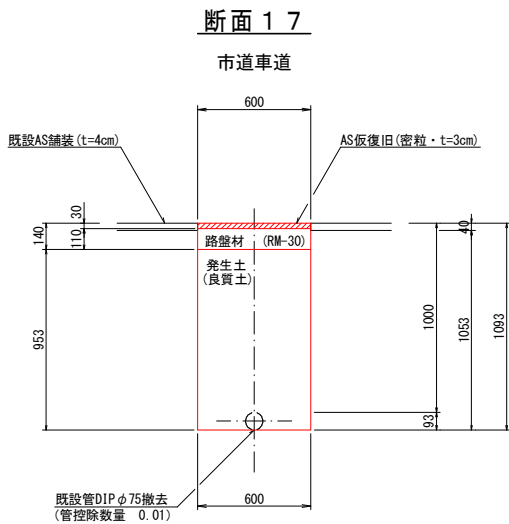

(1.0m当たり数量)			
名 称	形状寸法	単 位	数 量
舗装切断	AS・t=4cm	m	2.00
舗装掘削	AS	m ²	0.60
掘 削 土 砂		m ³	0.62
埋 戻 発生土(良質土)		m ³	0.57
路 盤	RM-30・t=11cm	m ²	0.60
残土処理 土 砂		m ³	0.05
残材処理 A S 殻		m ³	0.02
AS仮復旧 密粒 t=3cm		m ²	0.60

図面番号	第 5 号		図面総数		第 6 葉	
工事名称	板東北条1号線外配水管布設替工事					
図名	掘削標準断面図(2/2)				縮尺 20 分の 1	
作成年度	令和 7 年度		所 属 年 度		令和 7 年度	
	課 長	副課長	係 長	設 計	製 図	照 査
係 員						
鳴 門 市 企 業 局 水 道 事 業 課						

仮設配管平面図 S=1:300

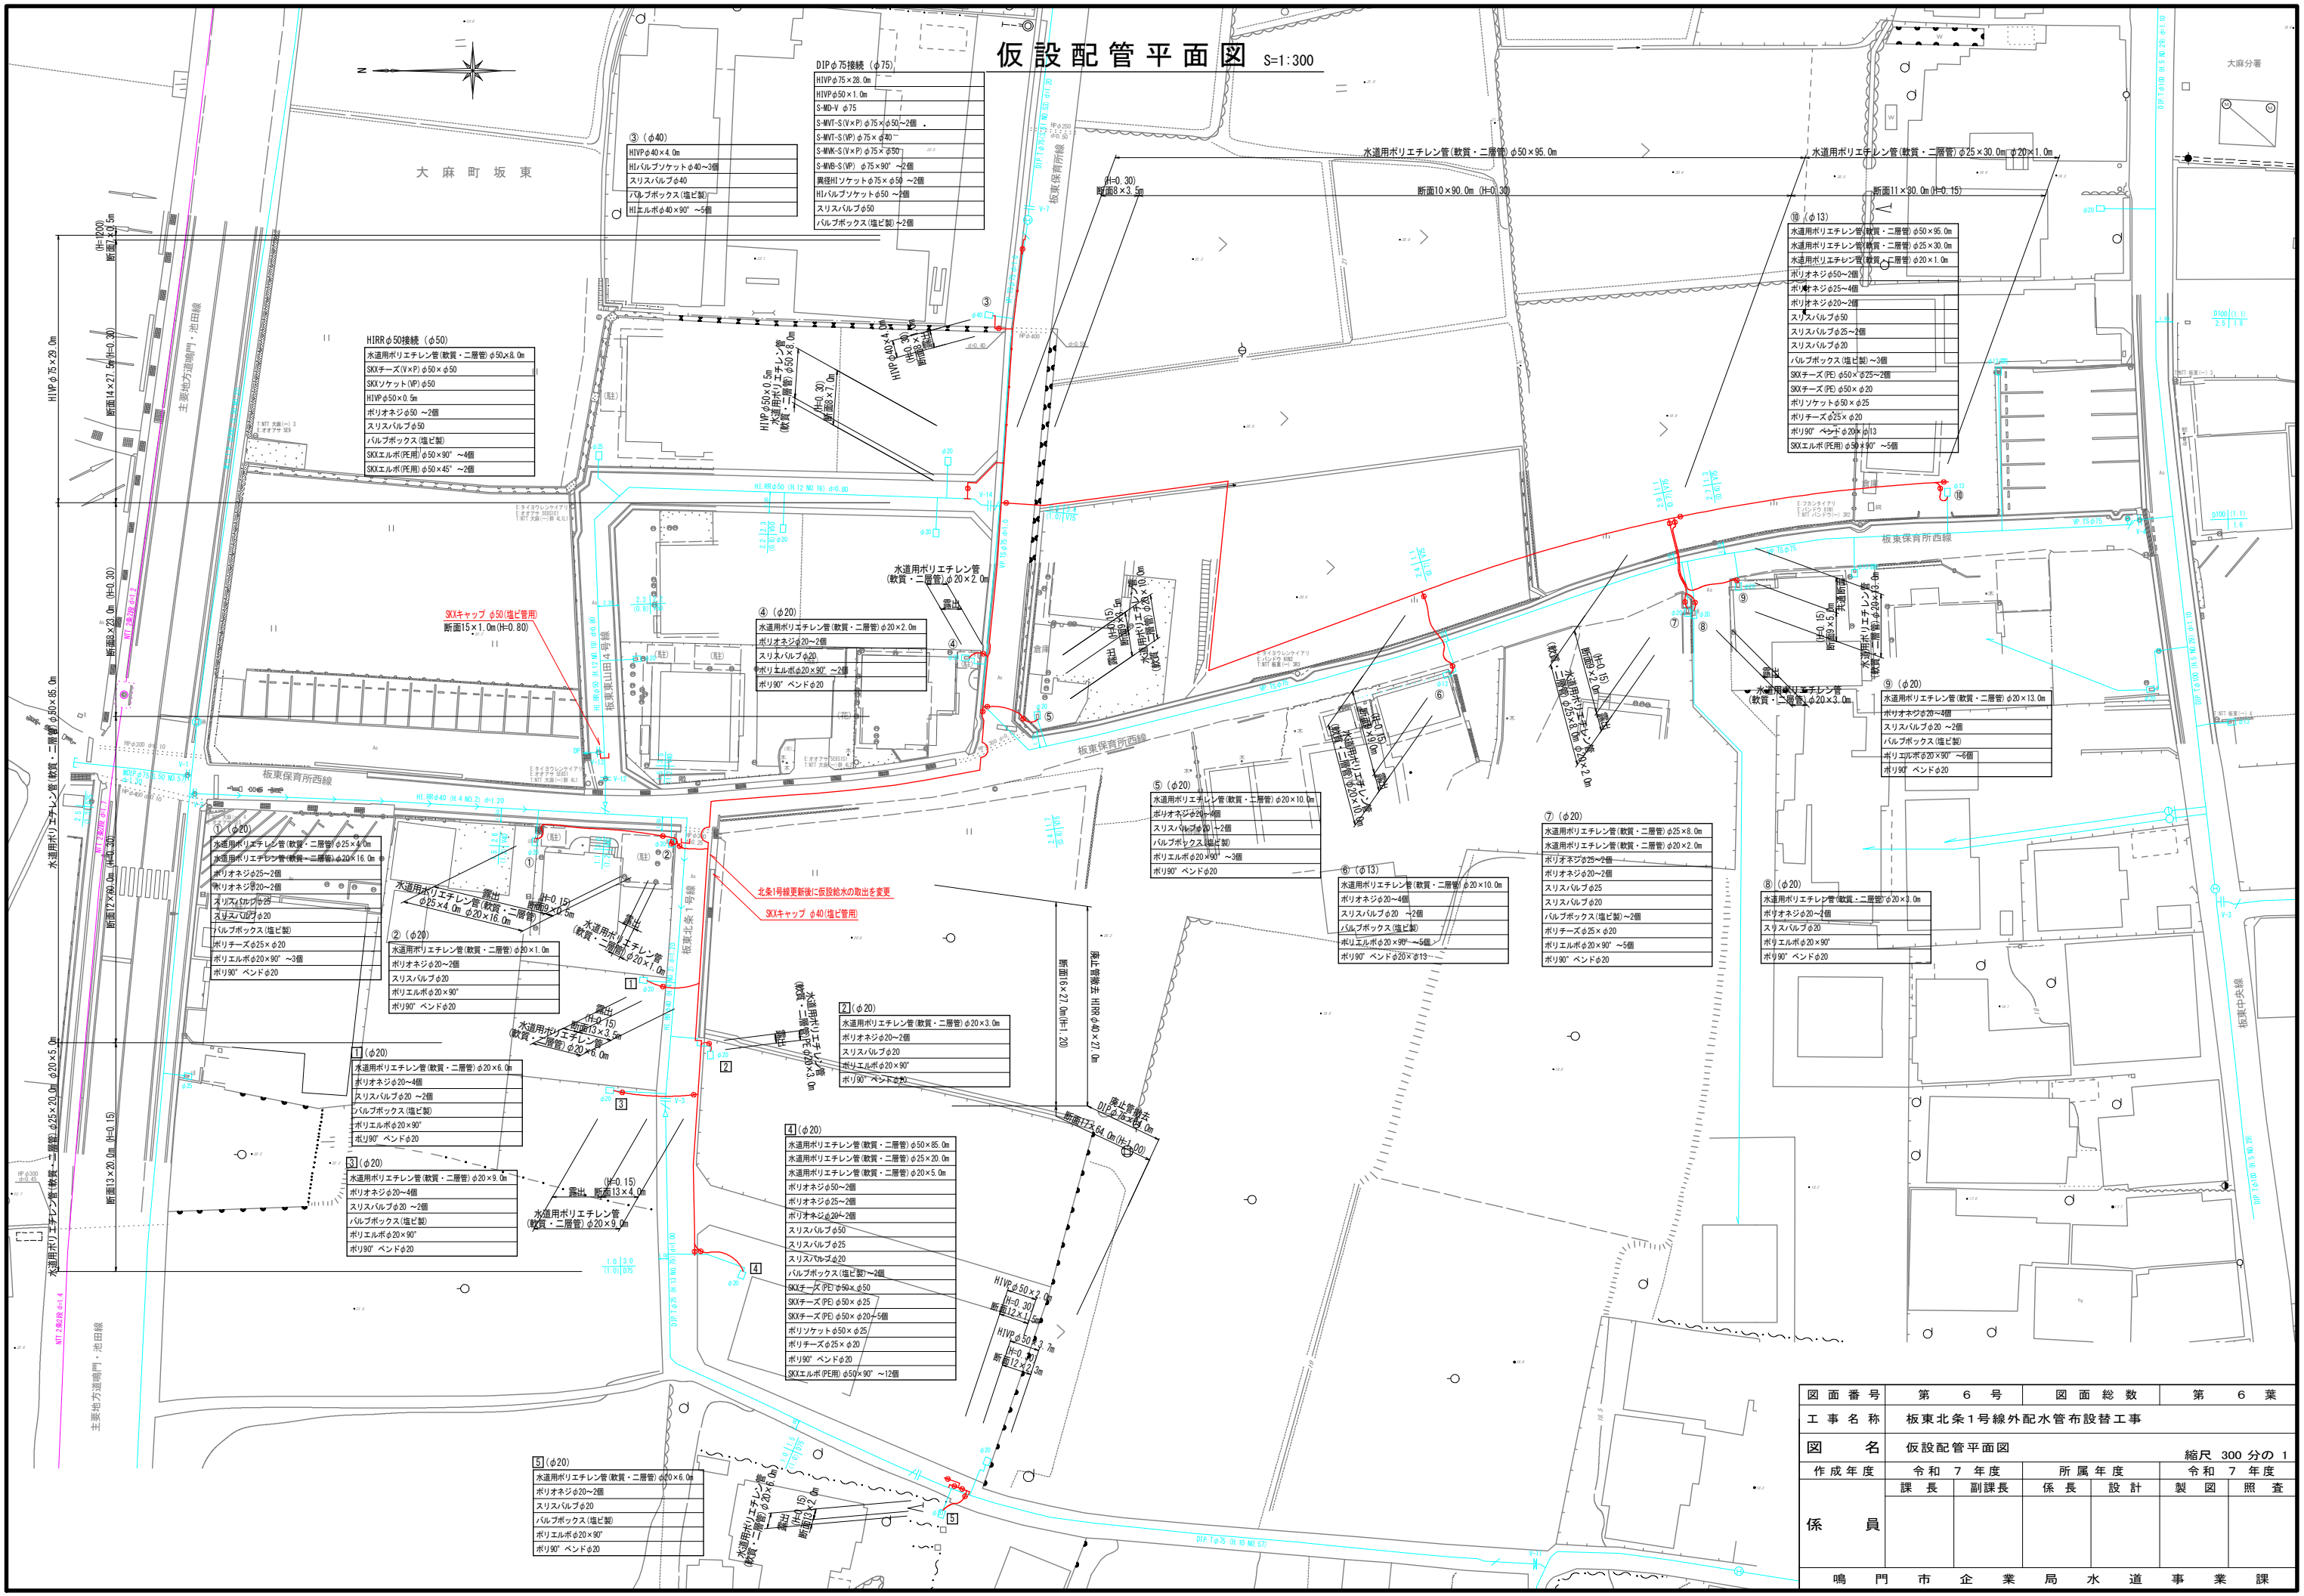

図面番号	第 6 号	図面総数	第 6 葉
工事名称	板東北条1号線外配水管布設替工事		
図名	仮設配管平面図	縮尺 300 分の 1	
作成年度	令和 7 年度	所属年度	令和 7 年度
係員	課長	副課長	係長
		設計	製図 照査
鳴門市企業局水道事業課			