



補修一般図 S=1:30

大島田田尻浜2号線2号橋

側面図

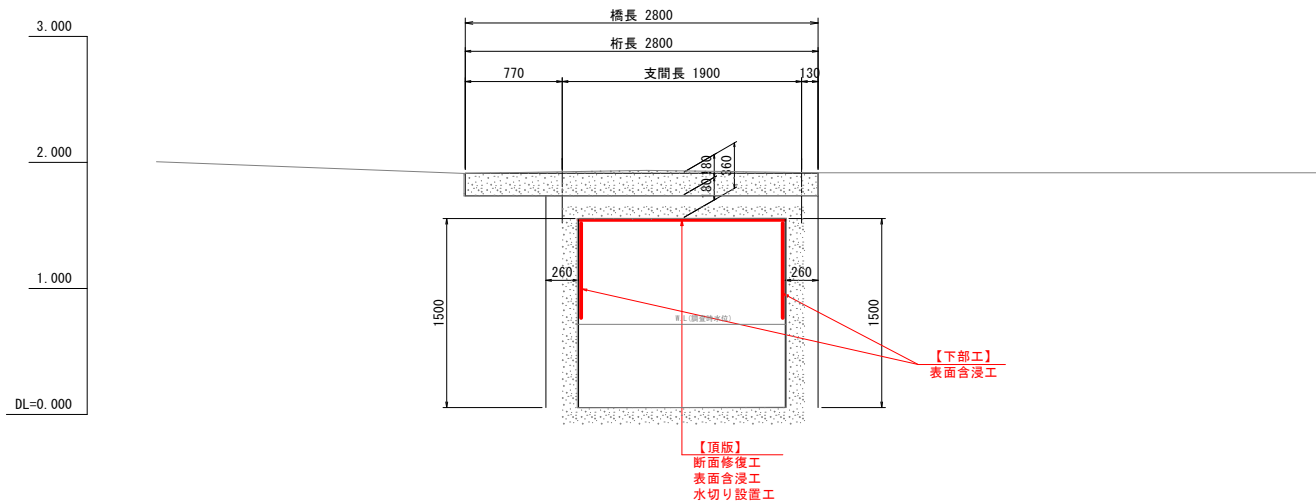


断面図

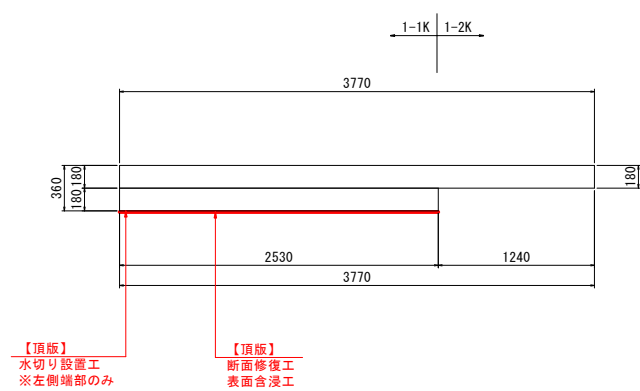


下部工正面図


A1橋台

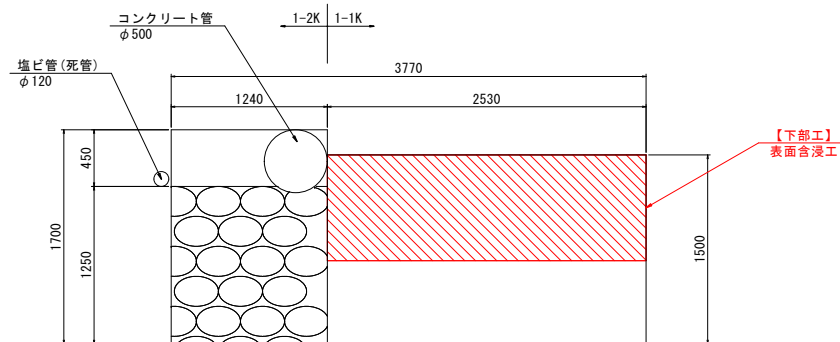

A2橋台

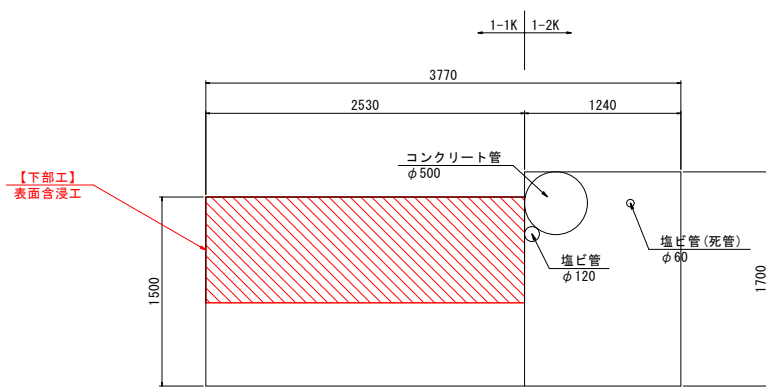

平面図

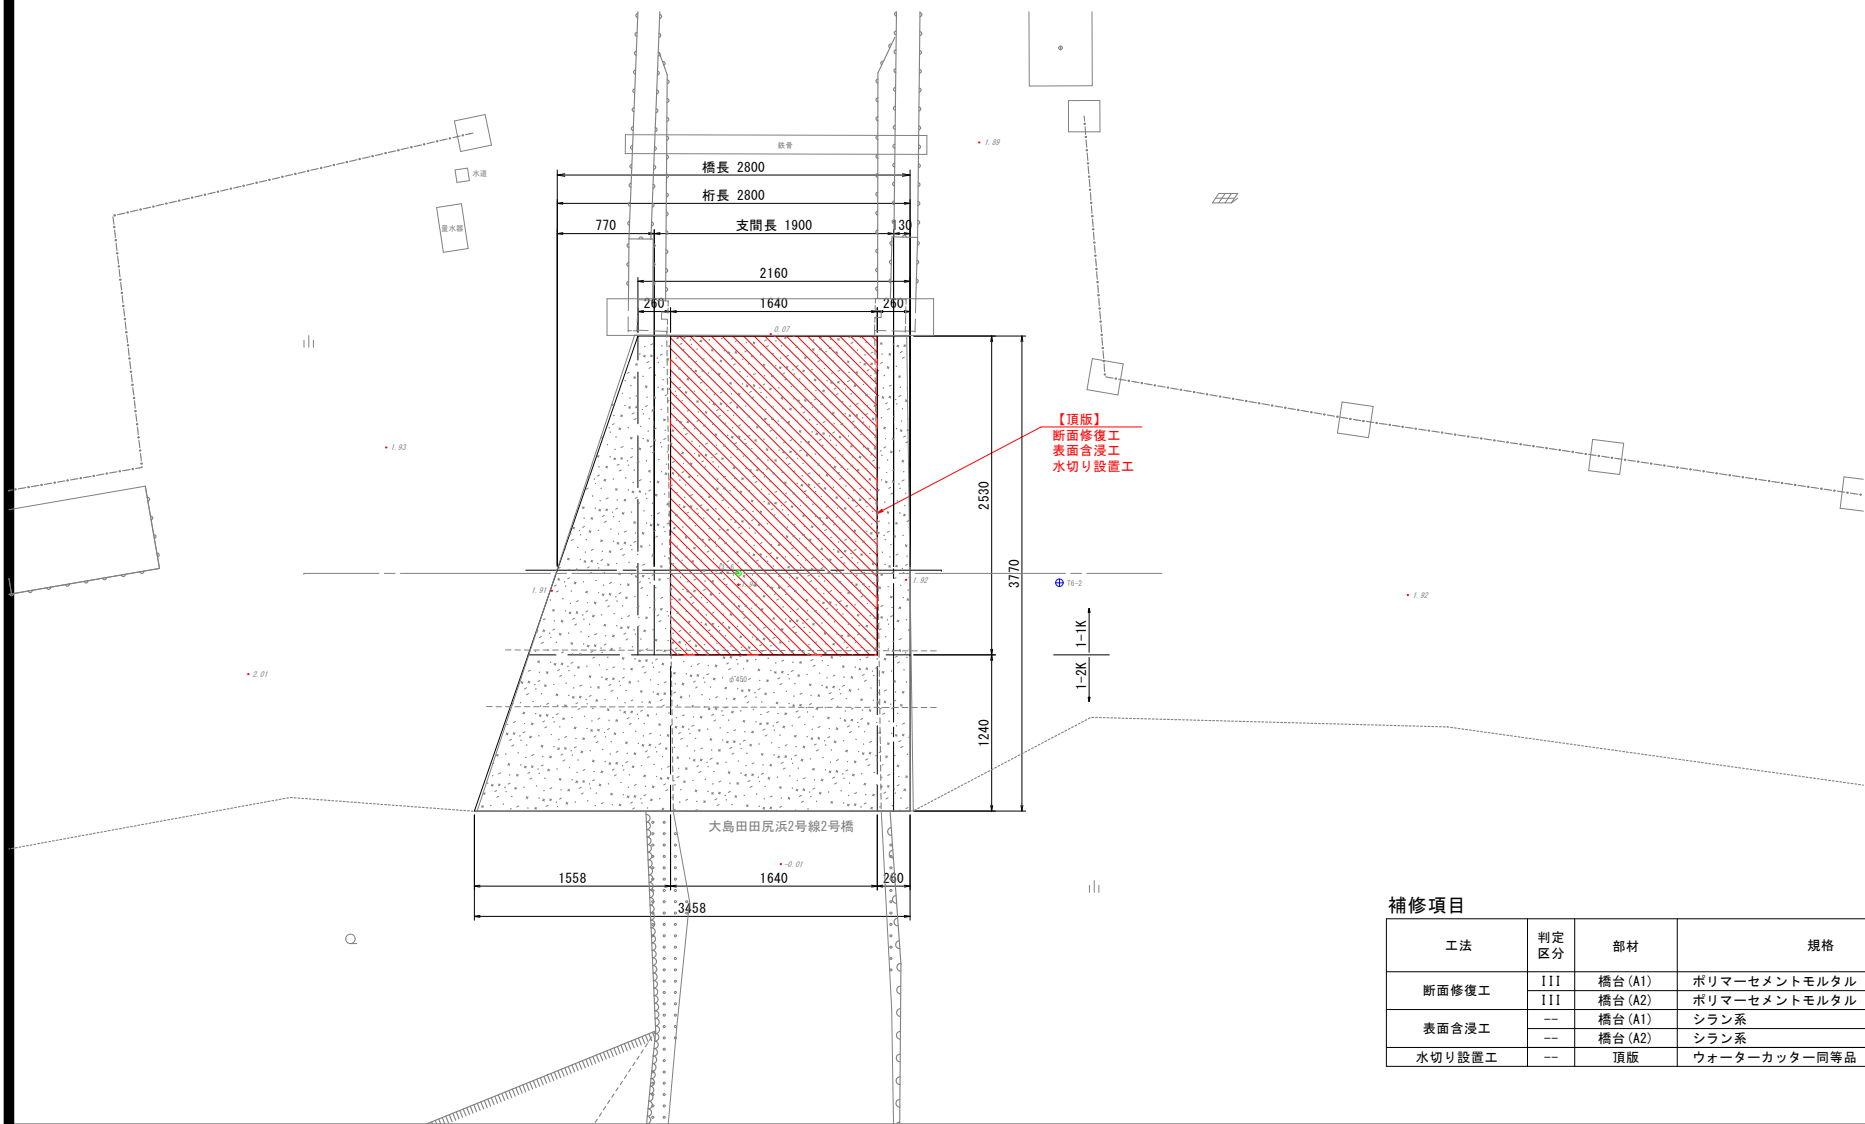

補修項目

工法	判定区分	部材	規格	備考
断面修復工	I11	橋台 (A1)	ポリマーセメントモルタル	
	I11	橋台 (A2)	ポリマーセメントモルタル	
表面含浸工	---	橋台 (A1)	シラン系	予防保全対策
	---	橋台 (A2)	シラン系	予防保全対策
水切り設置工	---	頂版	ウォーターカッター同等品	予防保全対策

設計条件

道路条件	
路線	市道大島田田尻浜2号線
道路規格	不明
設計速度	不明
設計荷重	不明
大型車交通量	-
計画交通量	-
交差物件	水路
幾何条件	
橋名	大島田田尻浜2号線2号橋
橋長	L=2,800m
桁長	2,800m
支間長	1,900m
総幅員	3,770m
有効幅員	3,770m
斜角	$\theta = 90^{\circ} 00' 00''$ (道路中心)
平面線形	R = ∞
縦断勾配	
横断勾配	
構造形式	
上部工	RC中実床版橋, ボックスカルバート
舗装	
下部工	ボックスカルバート (1-1K), 石積式橋台 (1-2K), 重力式橋台 (1-2K)
基礎工	直接基礎 (想定)
支承	-

図面番号	第 1 号		図面総数		全 4 葉	
工事名称	大島田田尻浜2号線2号橋橋梁補修工事					
図名	補修一般図				縮尺 (A1) : 図示	
製作年月	令和 7 年 8 月		所 属 年 度		令和 7 年 度	
係員	課 長	副課長	係 長	係 員	設計・製図	照査
鳴門市 都市建設部 土木課						


断面修復工, 水切り設置工

鳴門市 都市建設部 土木課


施工要領図 S=1:30

大島田田尻浜2号線2号橋


側面図

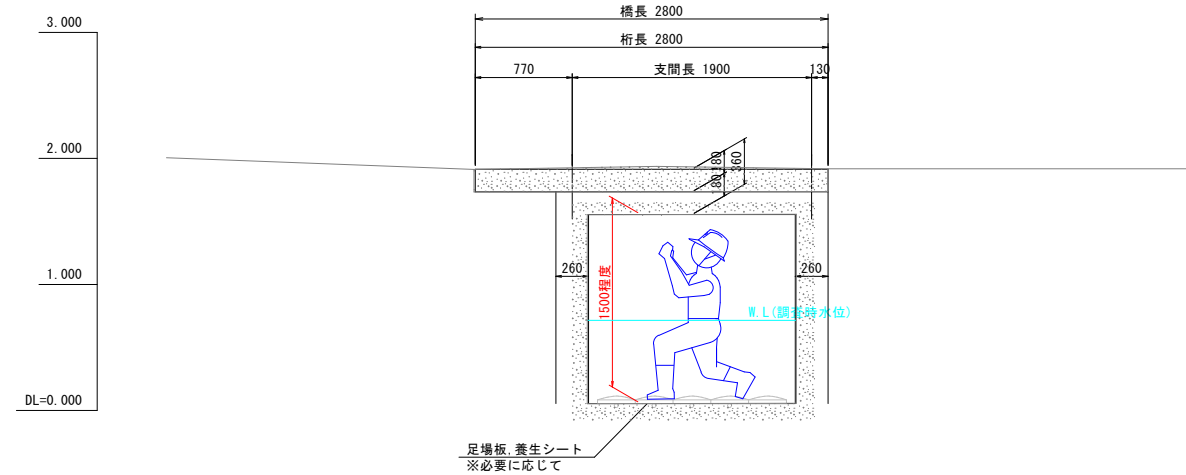

断面図

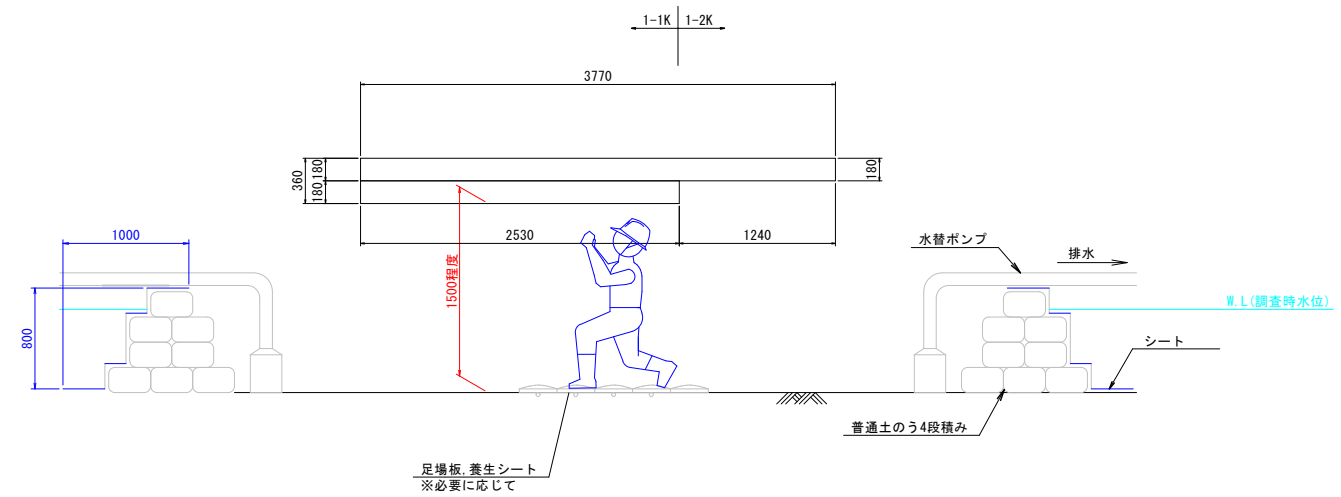

平面図

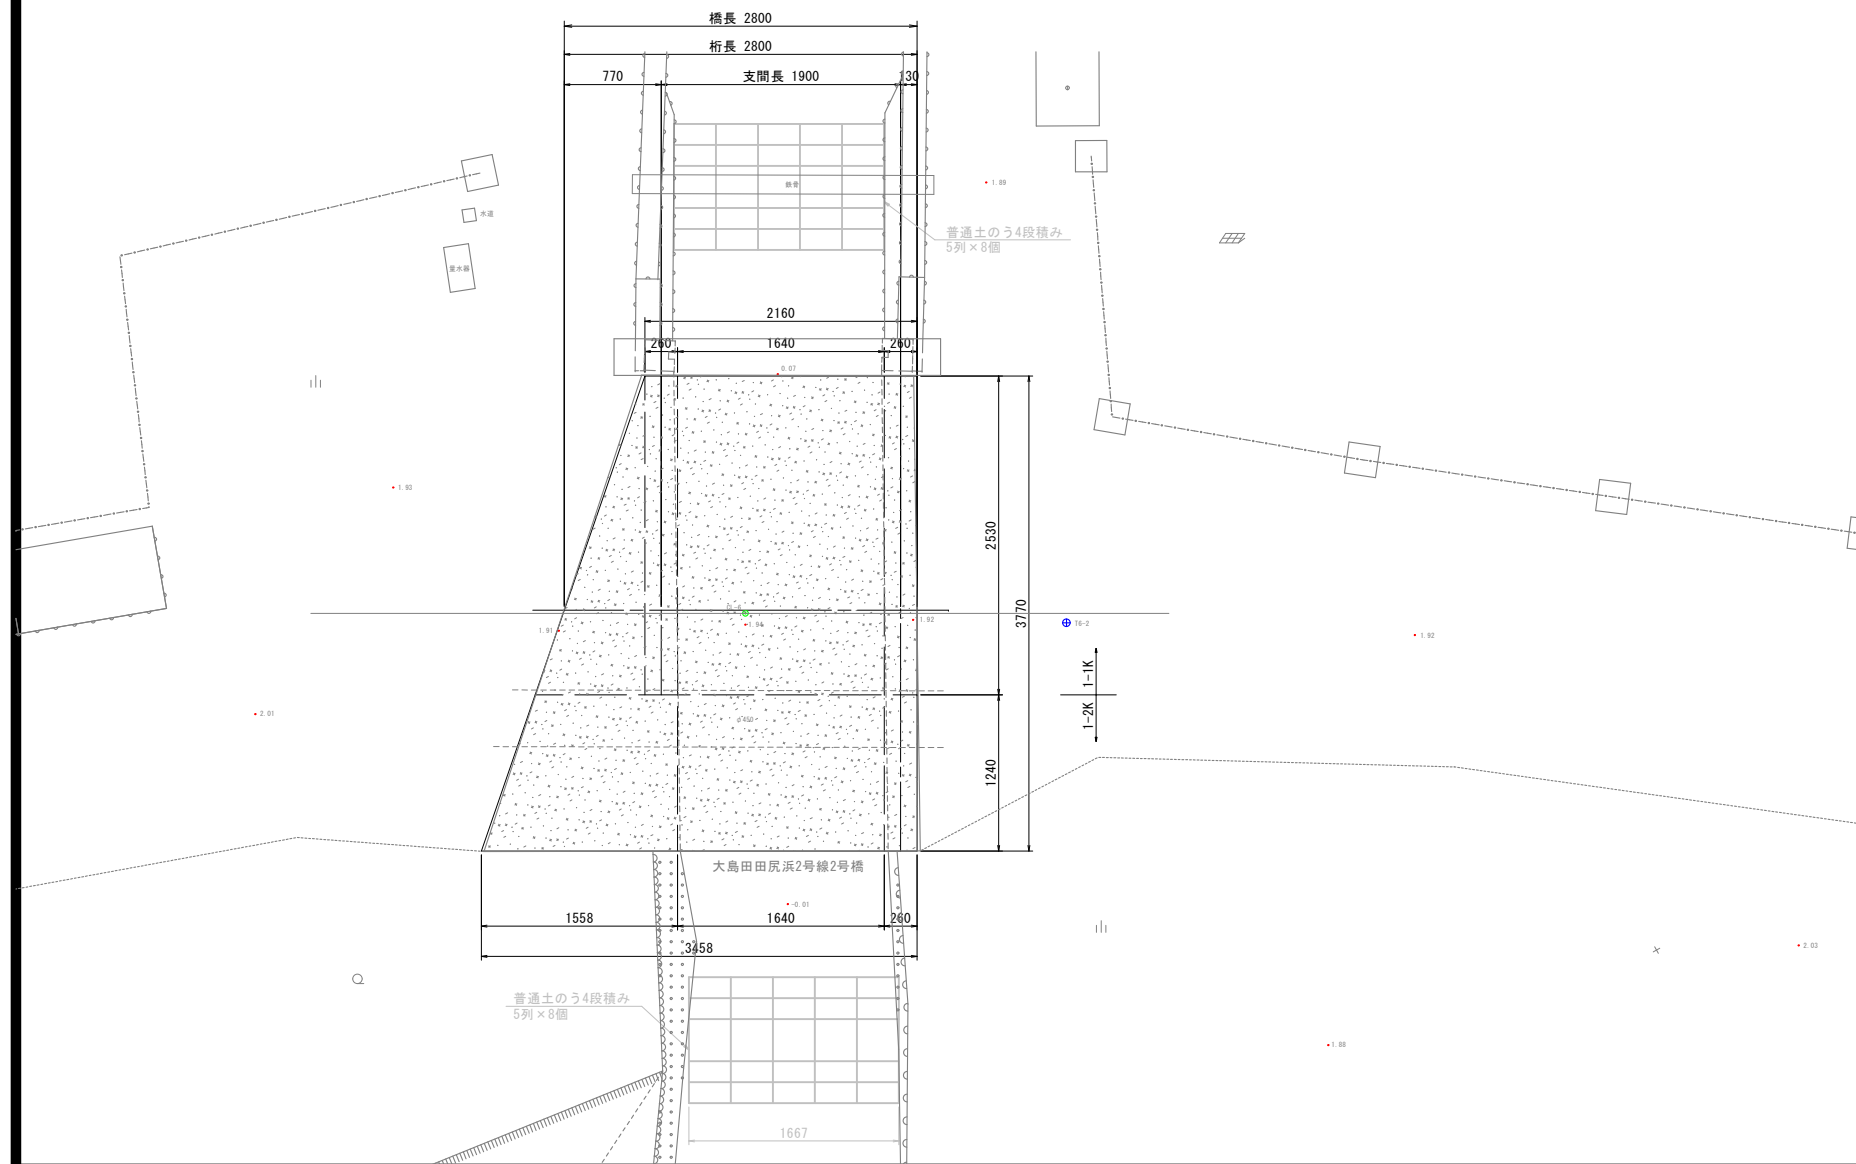

図面番号	第 4 号	図面総数	全 4 葉			
工事名称	大島田田尻浜2号線2号橋橋梁補修工事					
図名	施工要領図		縮尺 (A1) : 図示			
製作年月	令和7年8月	所属年度	令和7年度			
係員	課長	副課長	係 長	係 員	設計・製図	照査
鳴門市 都市建設部 土木課						