


平面図 S=1:250

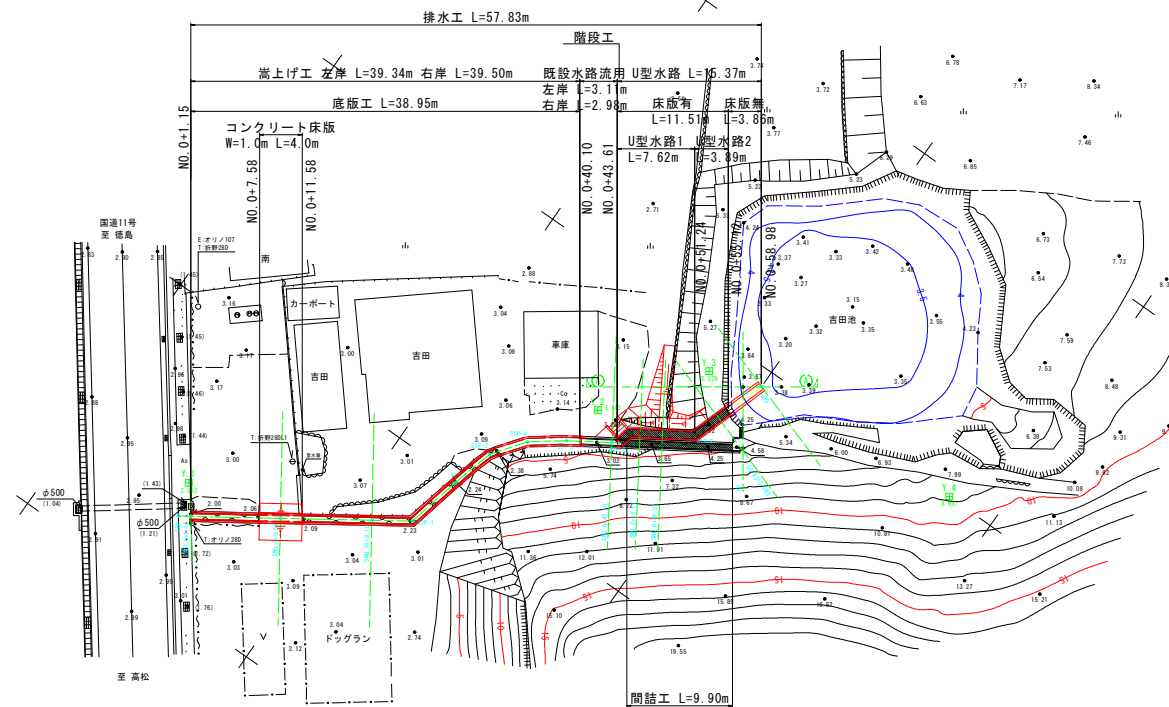

中心線標準一覧表(設計法線)

	X座標	Y座標
BP	134787.750	90187.144
BM O+1.15	134786.793	90187.786
BM O+5.54	134779.819	90172.448
BM O+18.10	134772.702	90177.205
SP-1	134769.542	90119.318
SP-2	134768.315	90124.588
SP-3	134767.229	90128.563
SP-4	134766.793	90131.563
SP-5	134762.061	90133.751
BM O+43.10	134768.468	90139.947
SP-6	134767.911	90140.403
SP-7	134767.610	90137.767
BM O+46.11	134766.804	90138.281
BM O+48.21	134765.027	90139.413
SP-8	134762.487	90141.047
BM O+64.00	134760.873	90140.602
BP	134760.027	90146.793
SA	134761.415	90147.361

中心線標準一覧表(測量法線)


点 名	X座標	Y座標
BP	134787.750	90187.144
BM O+1.15	134786.793	90187.786
BM O+5.54	134779.819	90172.448
BM O+18.10	134772.702	90177.205
SP-1	134769.542	90119.318
SP-2	134768.315	90124.588
SP-3	134767.229	90128.563
SP-4	134766.793	90131.563
SP-5	134762.061	90133.751
BM O+43.10	134768.468	90139.947
SP	134764.121	90142.087
A	134761.415	90147.361

基準点座標一覧表

点 名	X座標	Y座標	標 高
V.1	134766.750	90119.241	2.993
V.2	134761.291	90137.776	3.139
V.3	134761.846	90145.747	3.129
V.4	134726.467	90150.943	6.167

図面番号	第 1 号	図面総数	全 9 号	葉 9 (40/150)
工事名称	ため池（吉田池）廃止工事			
図 面	平面図			縮尺 1:250
作製年月日	令和7年6月	所属年数	令和7年度	
係 員	課長	主 幹	副課長	係 長
			設計・製図	照 査
鳴門市役所				

縦断面図 V=1:100
H=1:250

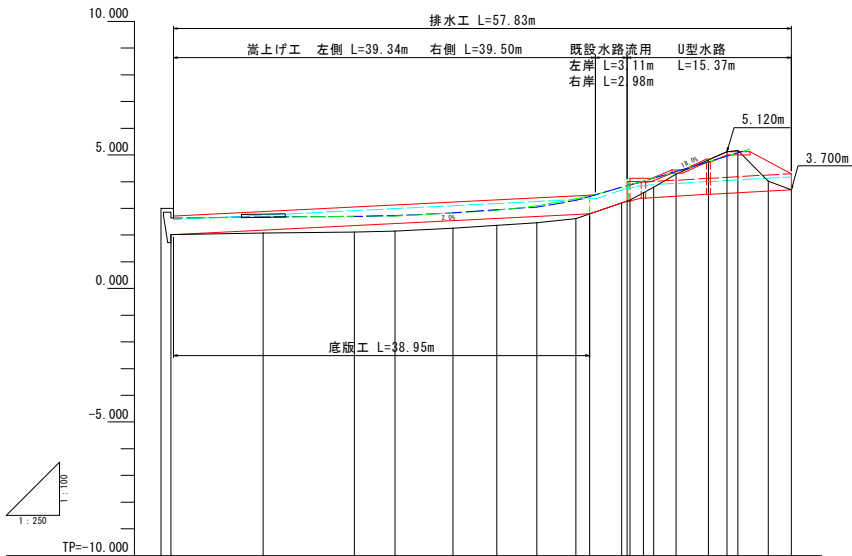

凡例

既設水路	—
左岸天端	—
既設水路	—
右岸天端	—


勾配	2.017
盛土高	2.017
切土高	2.017
計画高	2.017
地盤高	2.017
追加距離	0.000
単距離	0.000
測点	5P-1
平面線形図	16-42-07-20

図面番号	第 2 号			図面総数	全 9 葉	
工事名称	ため池（吉田池）廃止工事					
図 面	縦断面図				縮尺 図示	
作製年月日	令和7年6月		所属年数		令和7年度	
	課長	主幹	副課長	係長	設計・製図	照査
係 員						
鳴門市役所						

横断図(1) S=1:50

SNO. 0+1.15


GH=2.022
FH=2.022

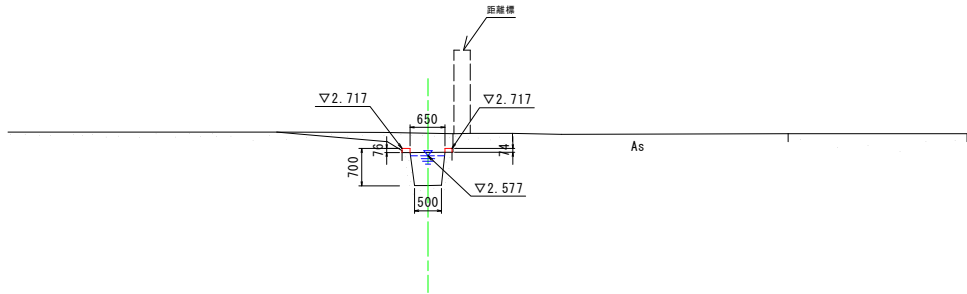

TP=-2.000

SNO. 0+9.54

GH=2.078
FH=2.185

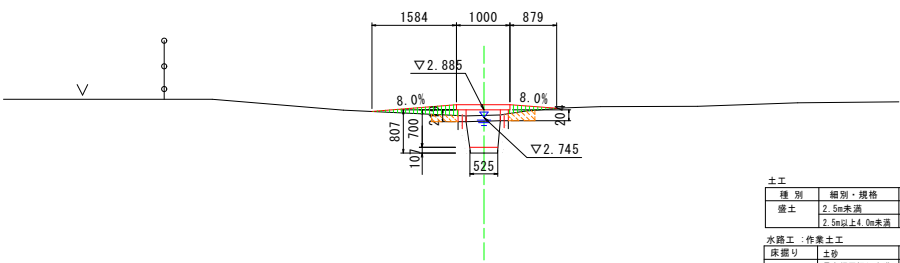

土工				SNO. 0+9.54	
種別	細別・規格	単位	数量		
盛土	2.5m未満	m3	0.2		
	2.5m以上4.0m未満	m3	-		
水路工：作業土工					
床掘り	土砂	m3	0.2		
埋戻し	最大埋戻高1m未満	m3	0.2		
表面整正		m2	-		
構造物取壊し工					
Co取壊し	土砂	m3	0.1		


TP=-2.000

図面番号	第 3 号		図面総数	全 9 葉
工事名称	ため池（吉田池）廃止工事			
図 面	横断面			縮尺 1:50
作製年月日	令和7年6月	所属年数	令和7年度	
係 員	課長	主幹	副課長	係長
			設計・製図	照査
鳴門市役所				

横断図(2) S=1:50

SN0.0+18.10


GH=2.118
FH=2.356

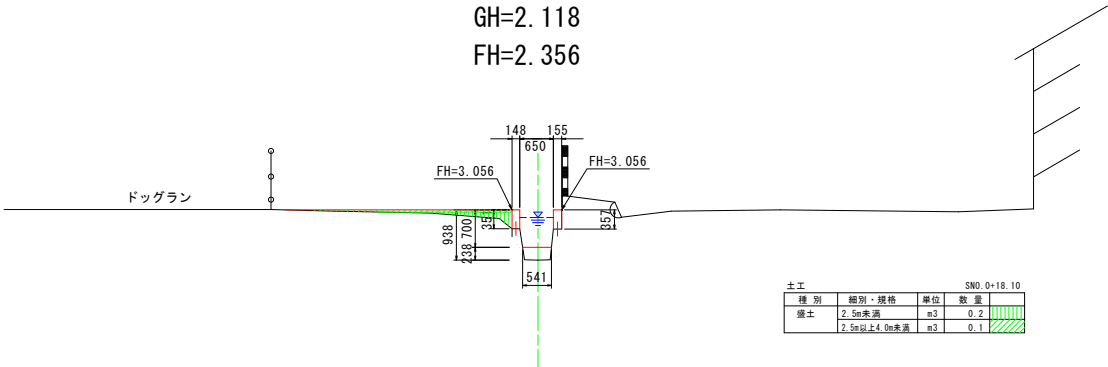

TP=-2.000

SN0.0+43.10

GH=3.209
FH=3.209

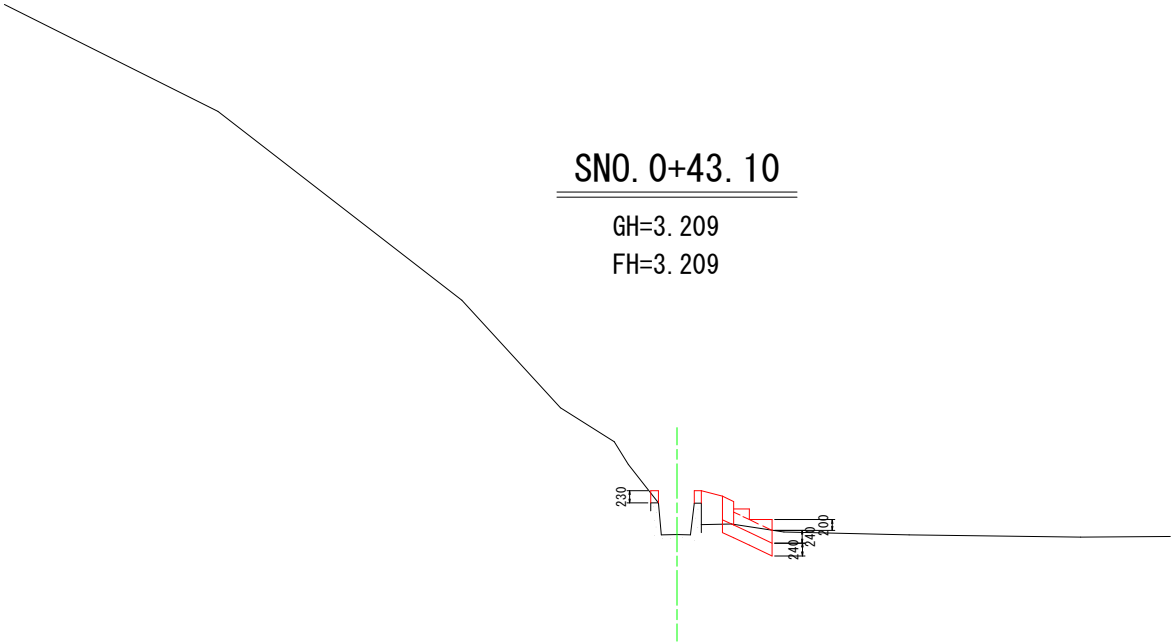

TP=0.000


図面番号	第 4 号			図面総数	全 9 葉	
工事名称	ため池（吉田池）廃止工事					
図 面	横断図				縮尺 1:50	
作製年月日	令和7年6月		所属年数		令和7年度	
係 員	課長	主幹	副課長	係長	設計・製図	照査
鳴門市役所						

横断図(3) S=1:50

SNO. 0+46. 11

GH=3. 790
FH=3. 406

SNO. 0+46. 11				
種 別	細別・規格	単位	数 量	
掘 削	土 砂	m3	-	
盛 土	2. 5m未満	m3	0. 8	
	2. 5m以上4. 0m未満	m3	-	
水 路 工 作 業 土 工				
床掘り	土 砂	m3	1. 4	
埋戻し	最大埋戻高1m未満	m3	0. 4	
基面整正		m2	1. 2	

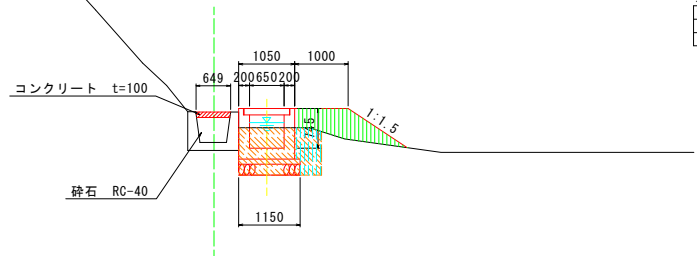


TP=0. 000

SNO. 0+48. 21

GH=4. 288
FH=3. 456

SNO. 0+48. 21				
種 別	細別・規格	単位	数 量	
掘 削	土 砂	m3	-	
盛 土	2. 5m未満	m3	1. 2	
	2. 5m以上4. 0m未満	m3	1. 8	
水 路 工 作 業 土 工				
床掘り	土 砂	m3	2. 3	
埋戻し	最大埋戻高1m以上4m未満	m3	0. 9	
基面整正		m2	1. 2	

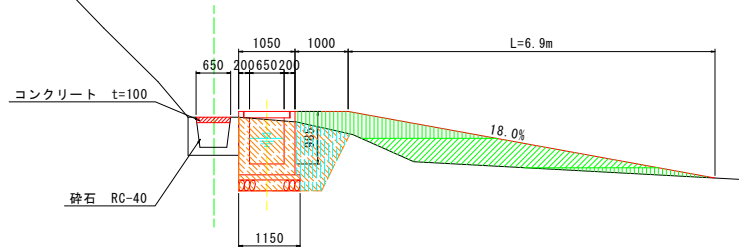

TP=0. 000

図面番号	第 5 号	図面総数	全 9 葉
工事名称	ため池（吉田池）廃止工事		
図 面	横断図		縮尺 1:50
作製年月日	令和7年6月	所属年数	令和7年度
係 員	課長	主幹	副課長 係長
			設計・製図 照査
鳴門市役所			

横断図(4) S=1:50

SNO. 0+54. 00

GH=5. 174
FH=3. 584

土工		SNO. 0+54. 00	
種 別	細別・規格	単位	数 量
掘 削	土 砂	m3	0. 1
盛 土	2. 5m未満	m3	-
	2. 5m以上4. 0m未満	m3	-
水路工・作業土工			
床掘り	土 砂	m3	6. 3
埋戻し	最大埋戻高1以上4m未満	m3	4. 1
基礎整正		m2	1. 3

TP=0. 000


EP

GH=4. 671
FH=

TP=2. 000

図面番号	第 6 号		図面総数	全 9 葉	
工事名称	ため池（吉田池）廃止工事				
図 面	横断図			縮尺 1:50	
作製年月日	令和7年6月		所属年数	令和7年度	
係 員	課長	主幹	副課長	係長	設計・製図
					照査
鳴門市役所					


横断図(5) S=1:50

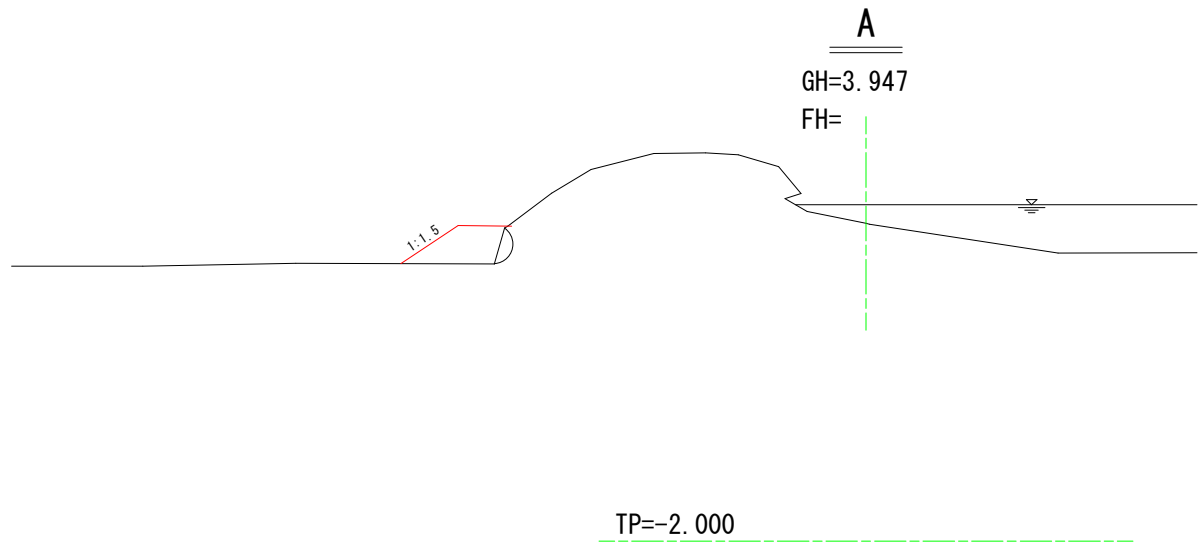


図面番号	第 7 号		図面総数	全 9 葉	
工事名称	ため池（吉田池）廃止工事				
図 面	横断図			縮尺 1:50	
作製年月日	令和7年6月		所属年数	令和7年度	
係 員	課長	主幹	副課長	係長	設計・製図
					照査
鳴門市役所					

構造図 S=1:20


下流側標準断面図
(床版有)

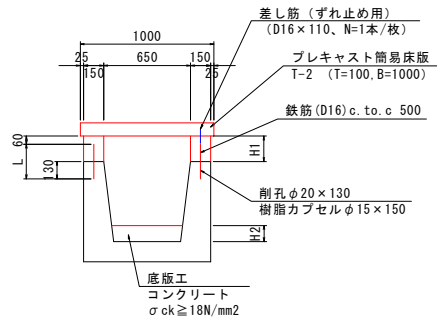


下流側標準断面図
(床版無)

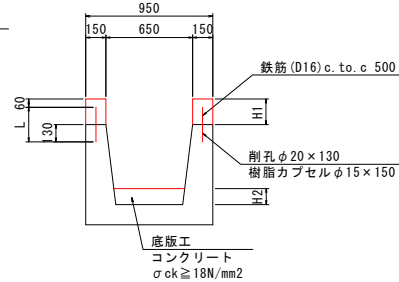

プレキャスト簡易床版
下流側水路 S=1:10

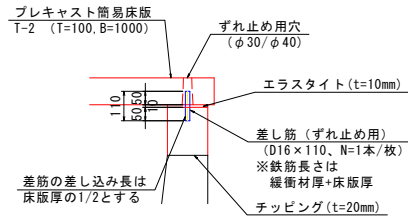


嵩上工(左側) S=1:10

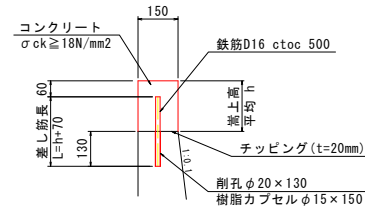


階段工 S=1:25


SN0.0+44.64

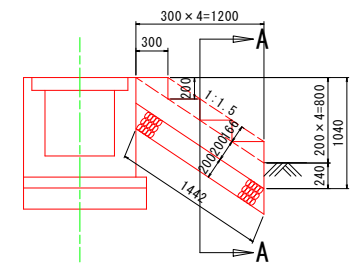


U型水路1(床版有)

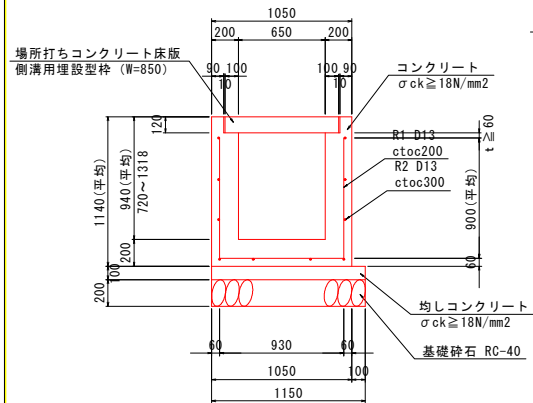


U型水路2(床版有)

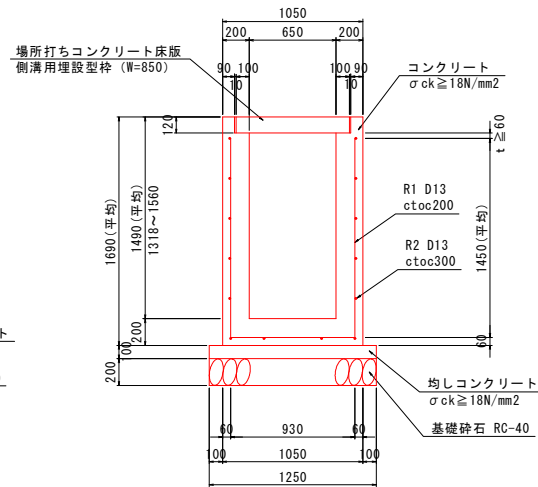


U型水路(床版無)

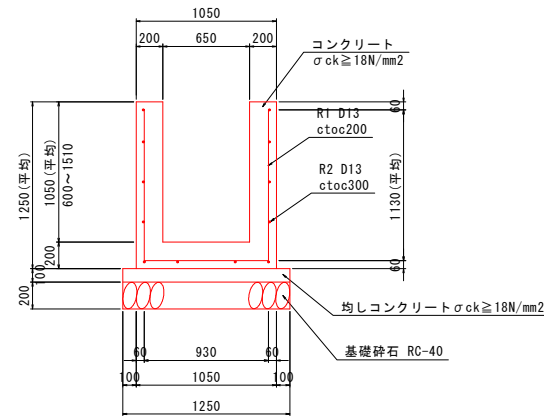

A-A断面

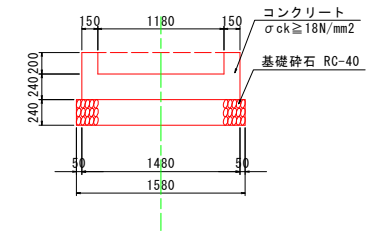


止水板構造図 S=1:5

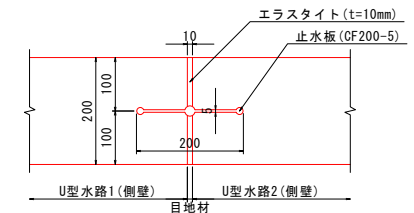


場所打ちコンクリート床版


平面配置 S=1:20

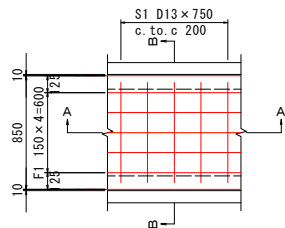

A-A S=1:10

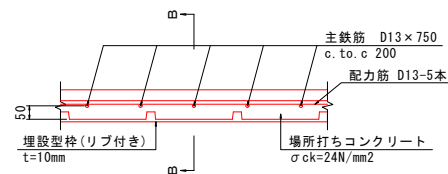

B-B S=1:10

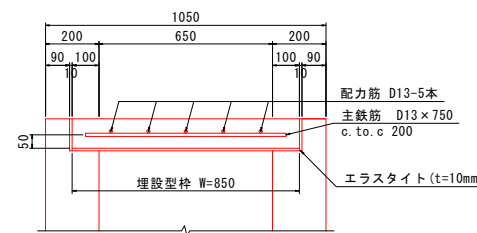


図面番号	第 8 号	図面総数	全 9 葉
工事名称	ため池(吉田池)廃止工事		
図 面	構造図		
作製年月日	令和7年6月	所属年数	令和7年度
係 員	課長 主幹	副課長 係長	設計・製図 照査
鳴門市役所			

右岸展開図

V=1:20
H=1:100

凡例


既設水路	---
左岸天端	---
既設水路	---
右岸天端	---

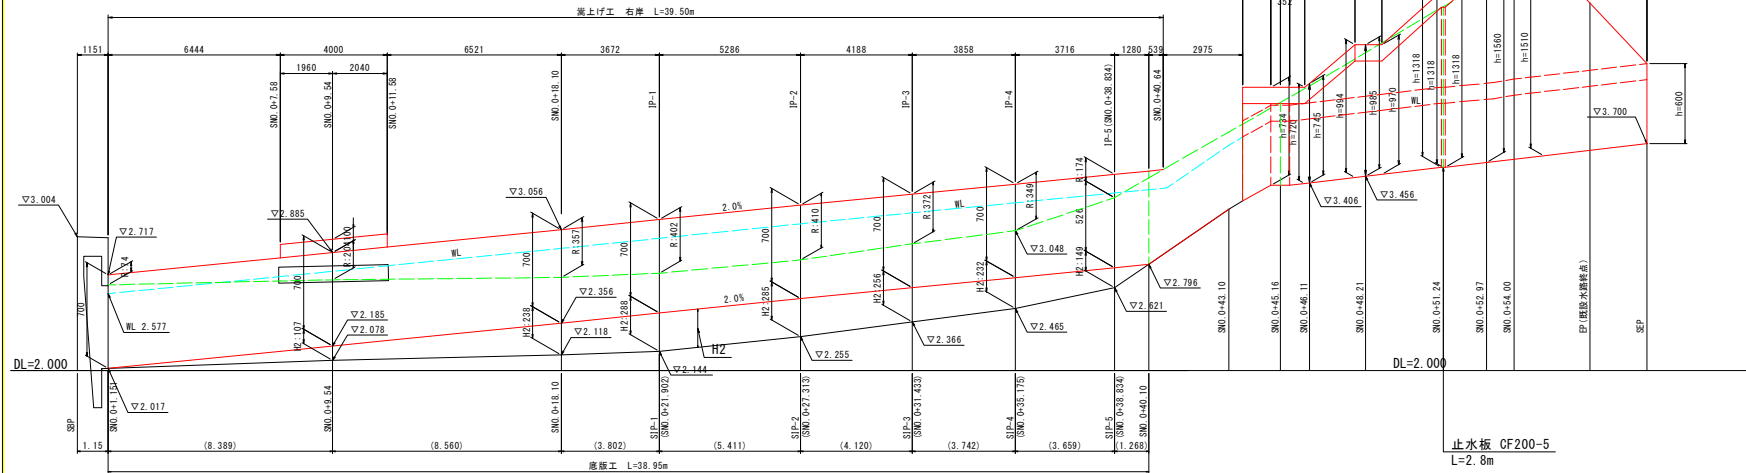


延長計測位置図

S=1:20


嵩上工・底版工

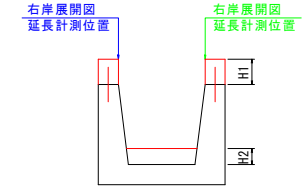

U型水路(床板有)

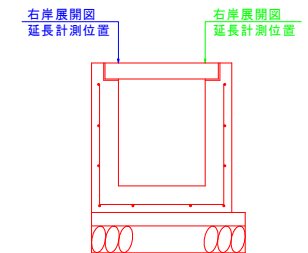


U型水路(床板無)

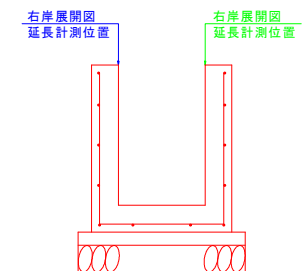

左岸展開図

V=1:20
H=1:100

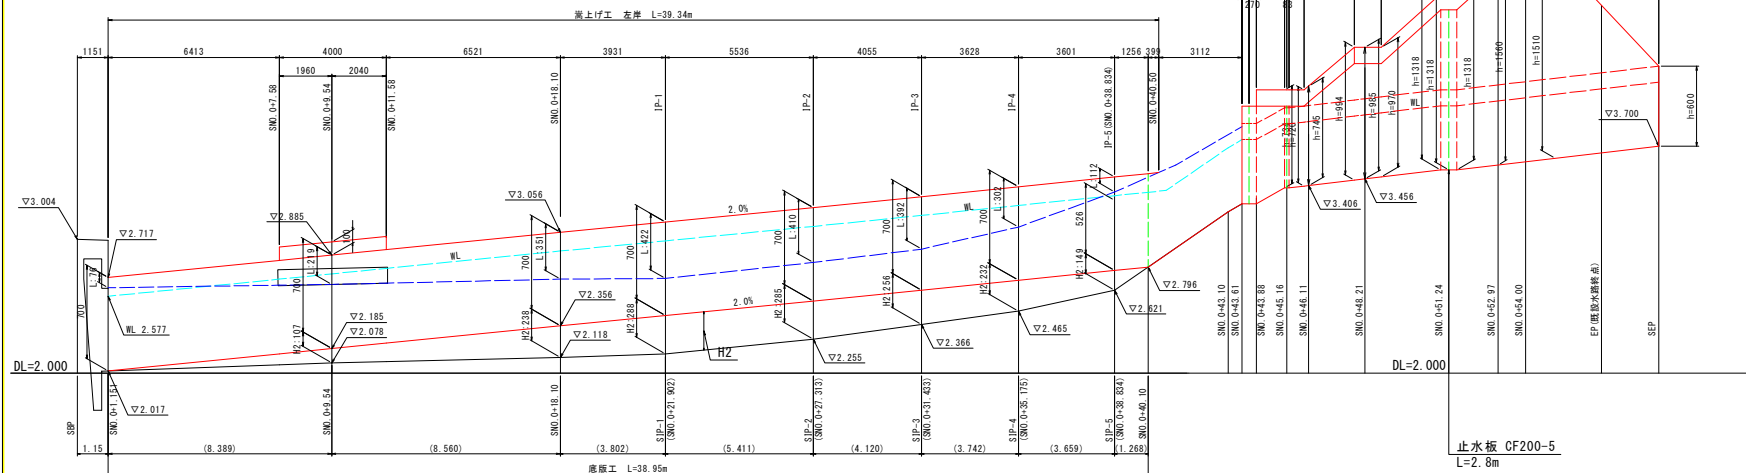

図面番号	第 9 号	図面総数	全 9 葉
工事名称	ため池 (吉田池) 廃止工事		
図 面	展開図		
作製年月日	令和7年6月	所属年数	令和7年度
係 員	課長 主幹	副課長 係長	設計・製図 照査
鳴門市役所			