

(令和 5 年度)

配置図

縮尺

1:700

学校名

鳴門東小学校


調査番号

(都道府県)
3 6

(市町村)
2 0 2


(学校)
1 6 1 8

整理番号

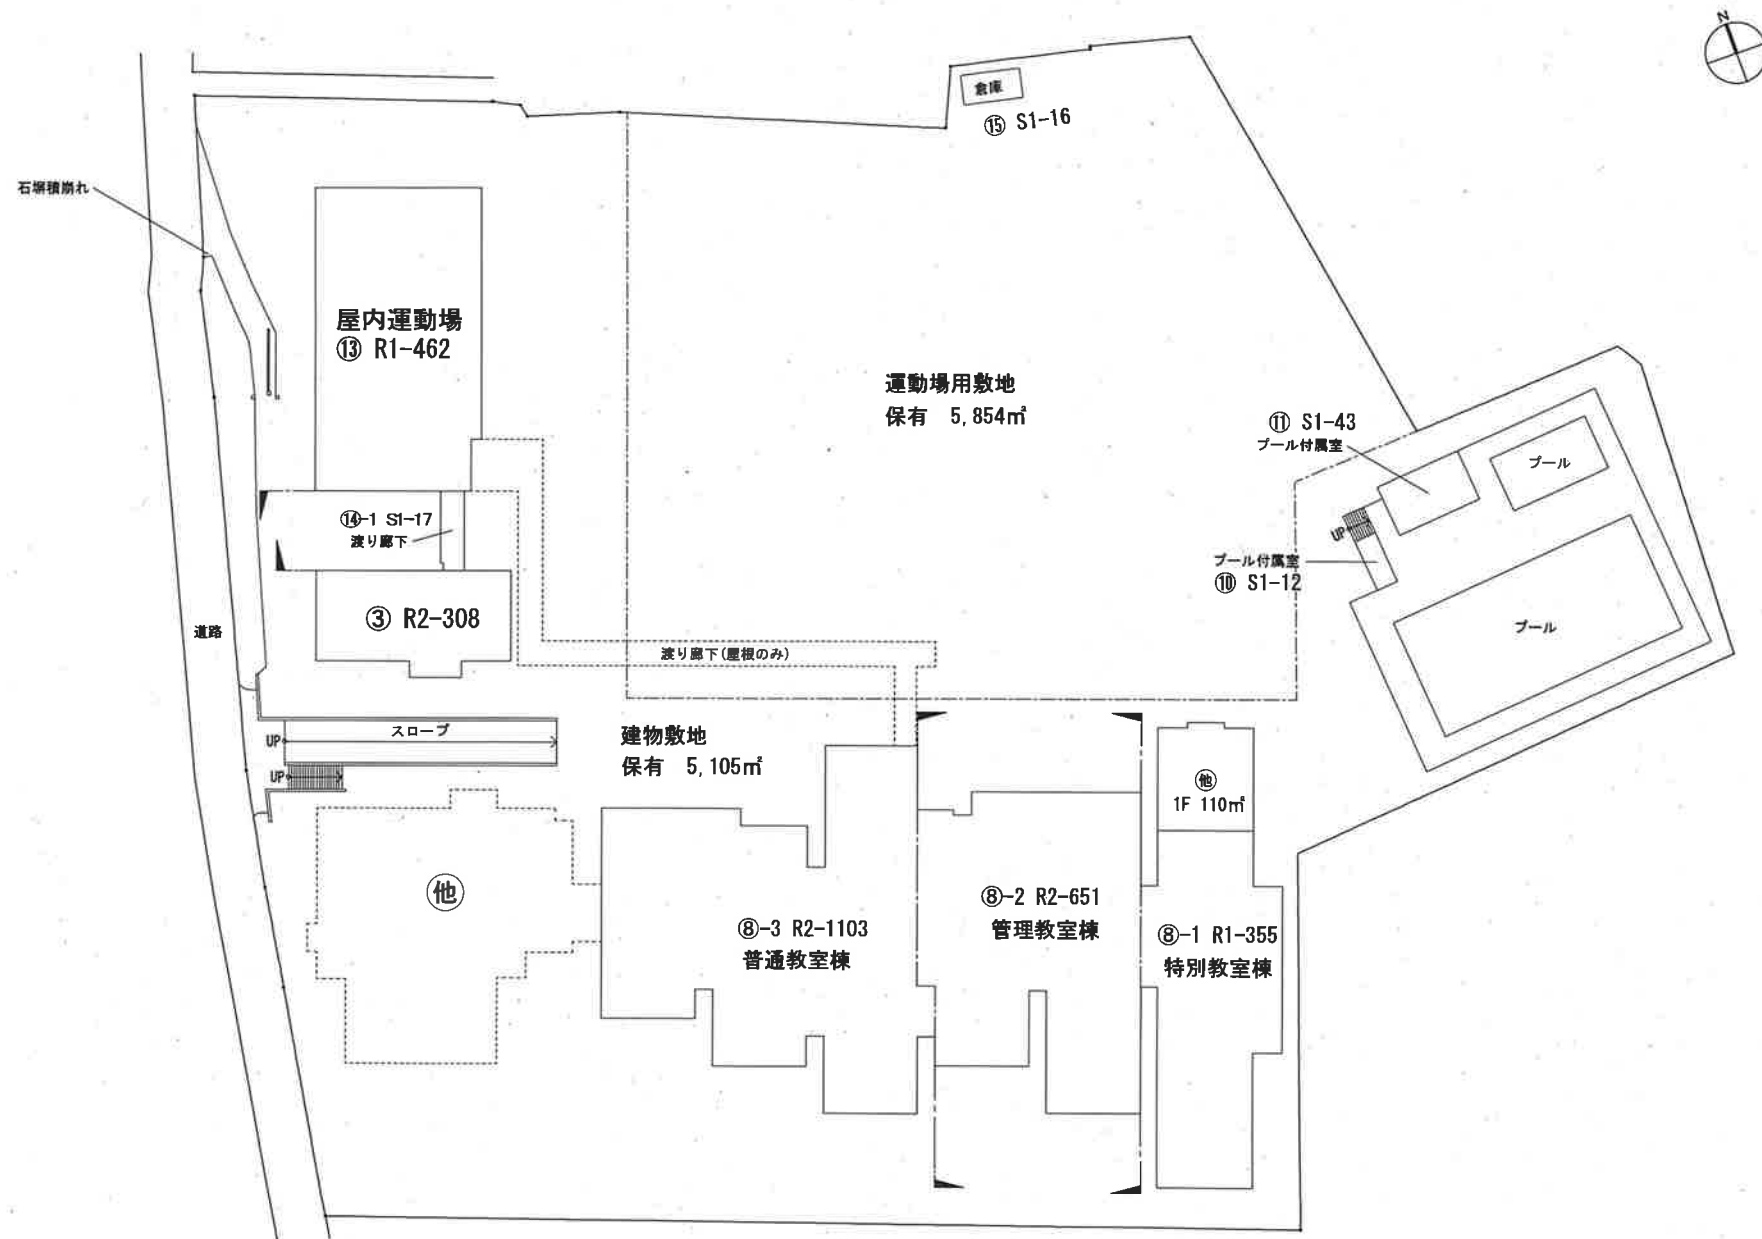

(令和 5 年度)

調査番号	(都道府県)		(市町村)			(学校)				整理番号	
	3	6	2	0	2	1	6	1	8		

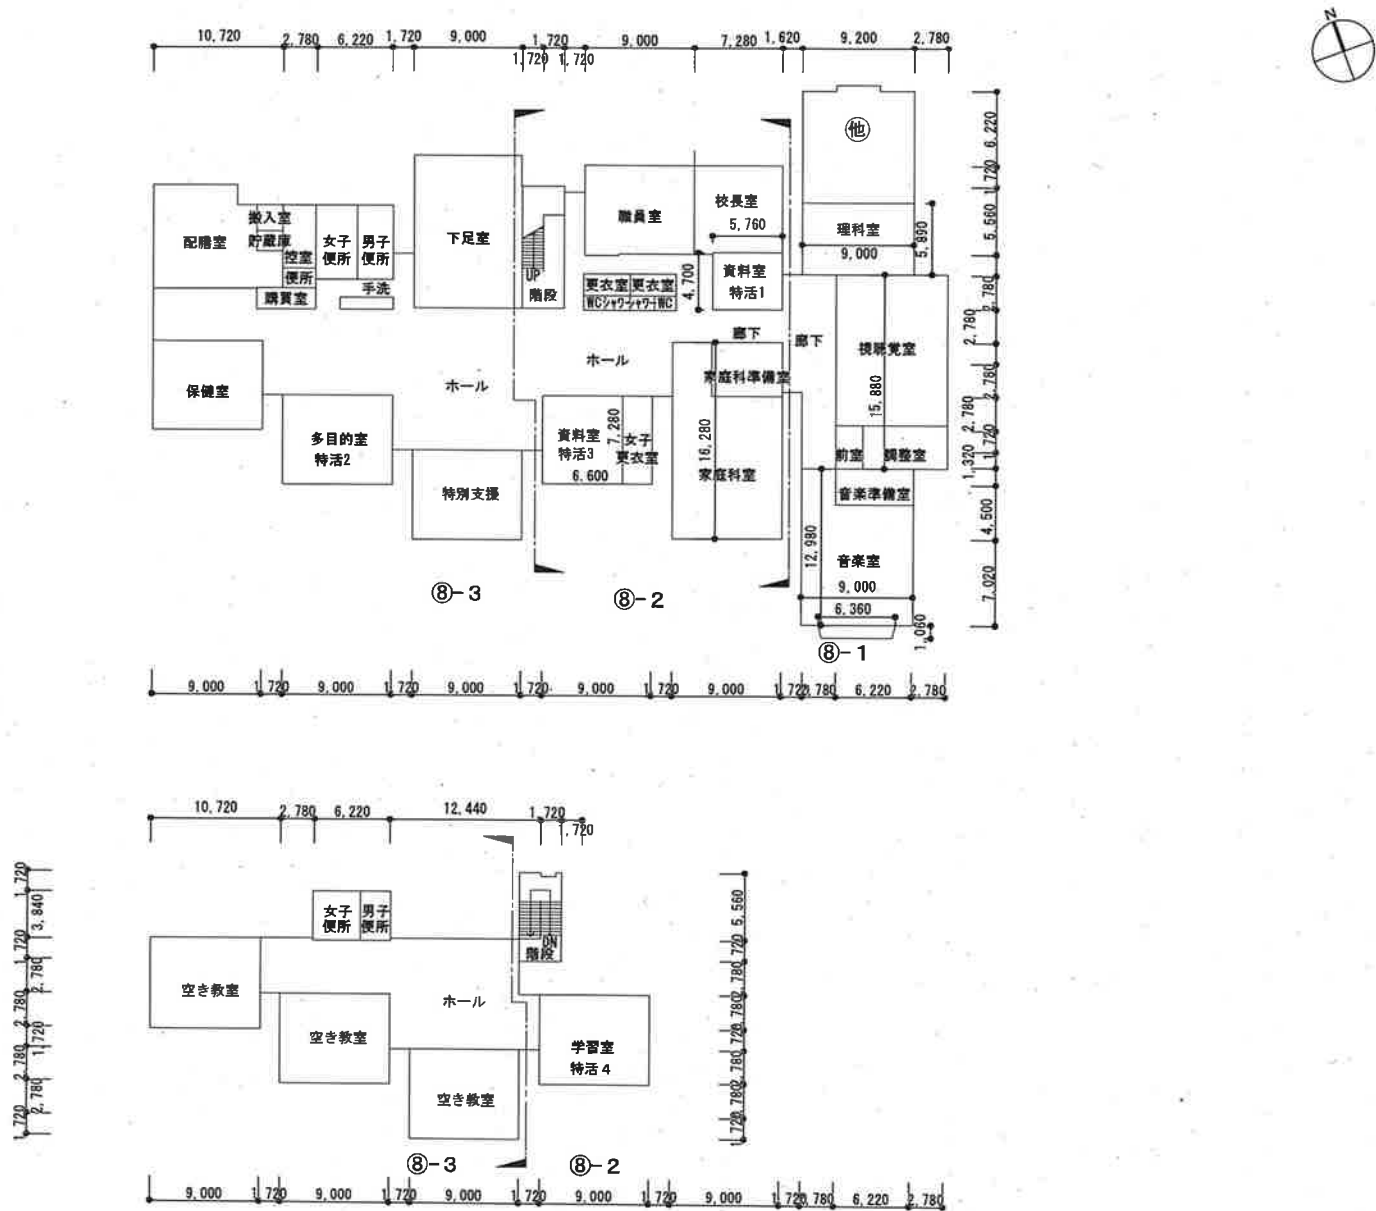

(令和 3年度)

施設の配置図

縮尺

1/1,000



学校名

なごり川
鳴門東 学校
幼稚園

調査年度

調査年度

調査年度

調査年度

調査年度

調査年度

調査年度

調査年度

調査年度

調査年度

調査年度

調査年度

調査年度

調査年度

凡 例

建 物

- ① 永年こわし建物
- ② 危険建物
- ③ 借 用 建 物
- ④ 一時使用建物
- ⑤ 屋外教育環境整備事業によるもの

建物敷地
保有 903㎡

管理教室棟
③ RI-513

運動場敷地
保有 604㎡

方位



(北に矢印を付す)

県道 鳴門公園線

(令和 3年度)

平面図

縮尺



学校名

鳴門東 学校
幼稚園

園舎番号

(部室別)

(部室別)


(学 校)

3/6

2/0/2

6/6/18

総面積

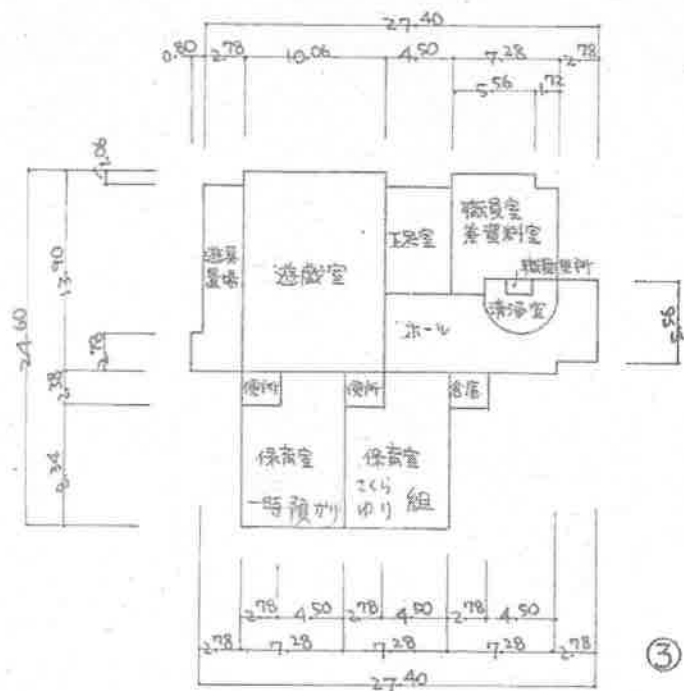

③