



平面图

 

前工程 → 素地調整工
※ 選定材料使用 → 洗淨 → 防食下地 → 下塗塗裝 → 中塗塗裝 → 上塗塗裝 → 作業終了


仕工程	資材名	使用量 (g/m ²)	塗装間隔
素地調整	窒素樹脂剤+2種ケレン		4時間以内
下 塗	有機ジクロリッペイント	600	
	弱溶剤形変性エポキシ樹脂塗料下塗	200	1日～10日
下 塗	弱溶剤形変性エポキシ樹脂塗料下塗	200	1日～10日
中 塗	弱溶剤形ふっ素樹脂塗料用中塗	140	1日～10日
上 塗	弱溶剤形ふっ素樹脂塗料上塗	120	1日～10日

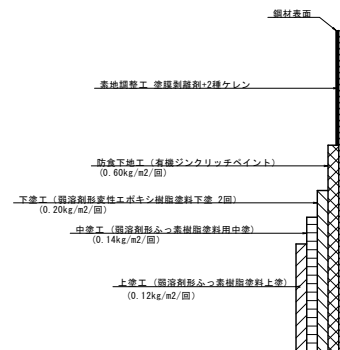


図面番号	第 1 号	図面総数	全 2 葉
工事名称	撫養川大橋歩道橋橋梁補修工事		
図名	平面図 他		縮尺：図示
製作年月	令和7年10月	所属年度	令和7年度
係員	課 長	副課長	係 長
			係 員
			設計・製図
			照 査
鳴門市 都市建設部 土木課			

施工要領図 S=1:60


側面図

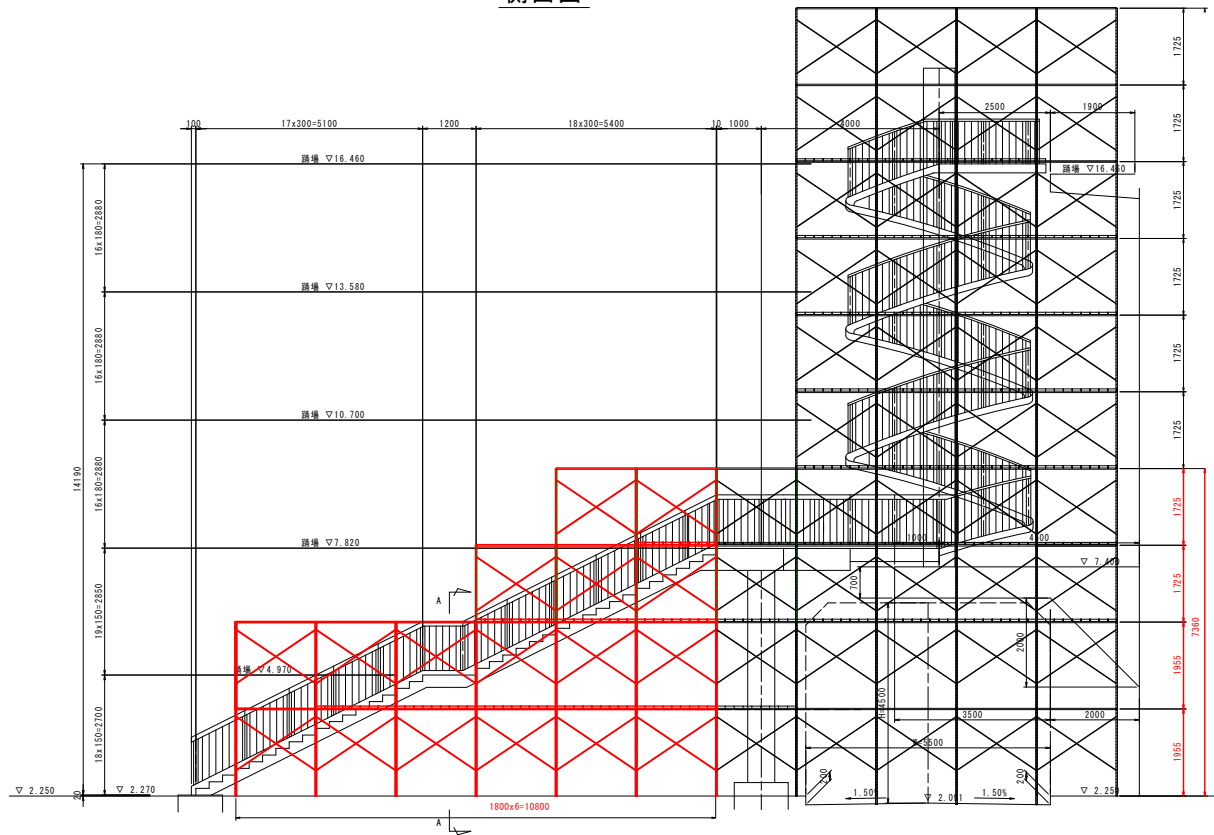

平面図

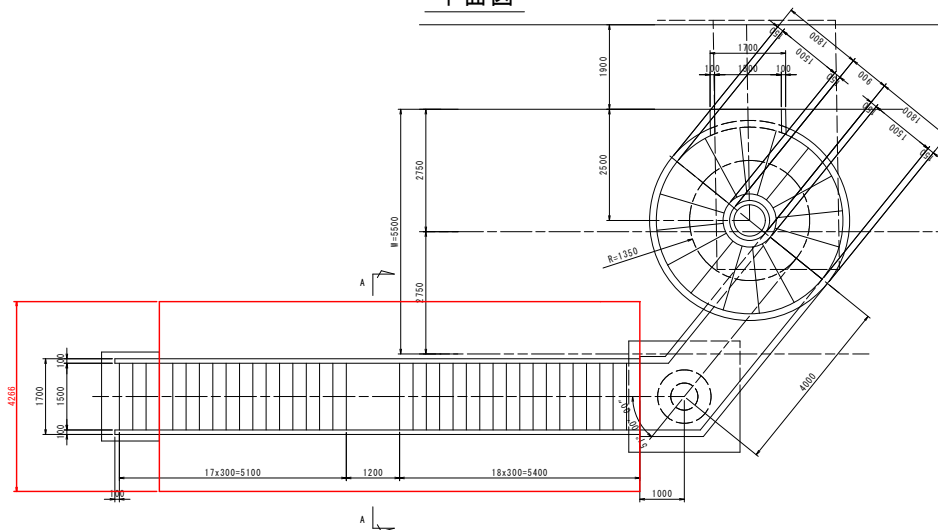

A-A断面 S=1:30

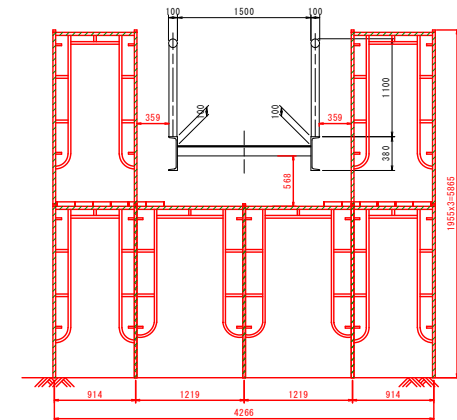

図面番号	第 2 号	図面総数	全 2 葉
工事名称	撫養川大橋歩道橋橋梁補修工事		
図名	平面図 他		縮尺：図示
製作年月	令和7年10月	所属年度	令和7年度
係員	課 長	副課長	係 長 係 員 設計・製図 照 査
鳴門市 都市建設部 土木課			