


平面图 S=1/1000

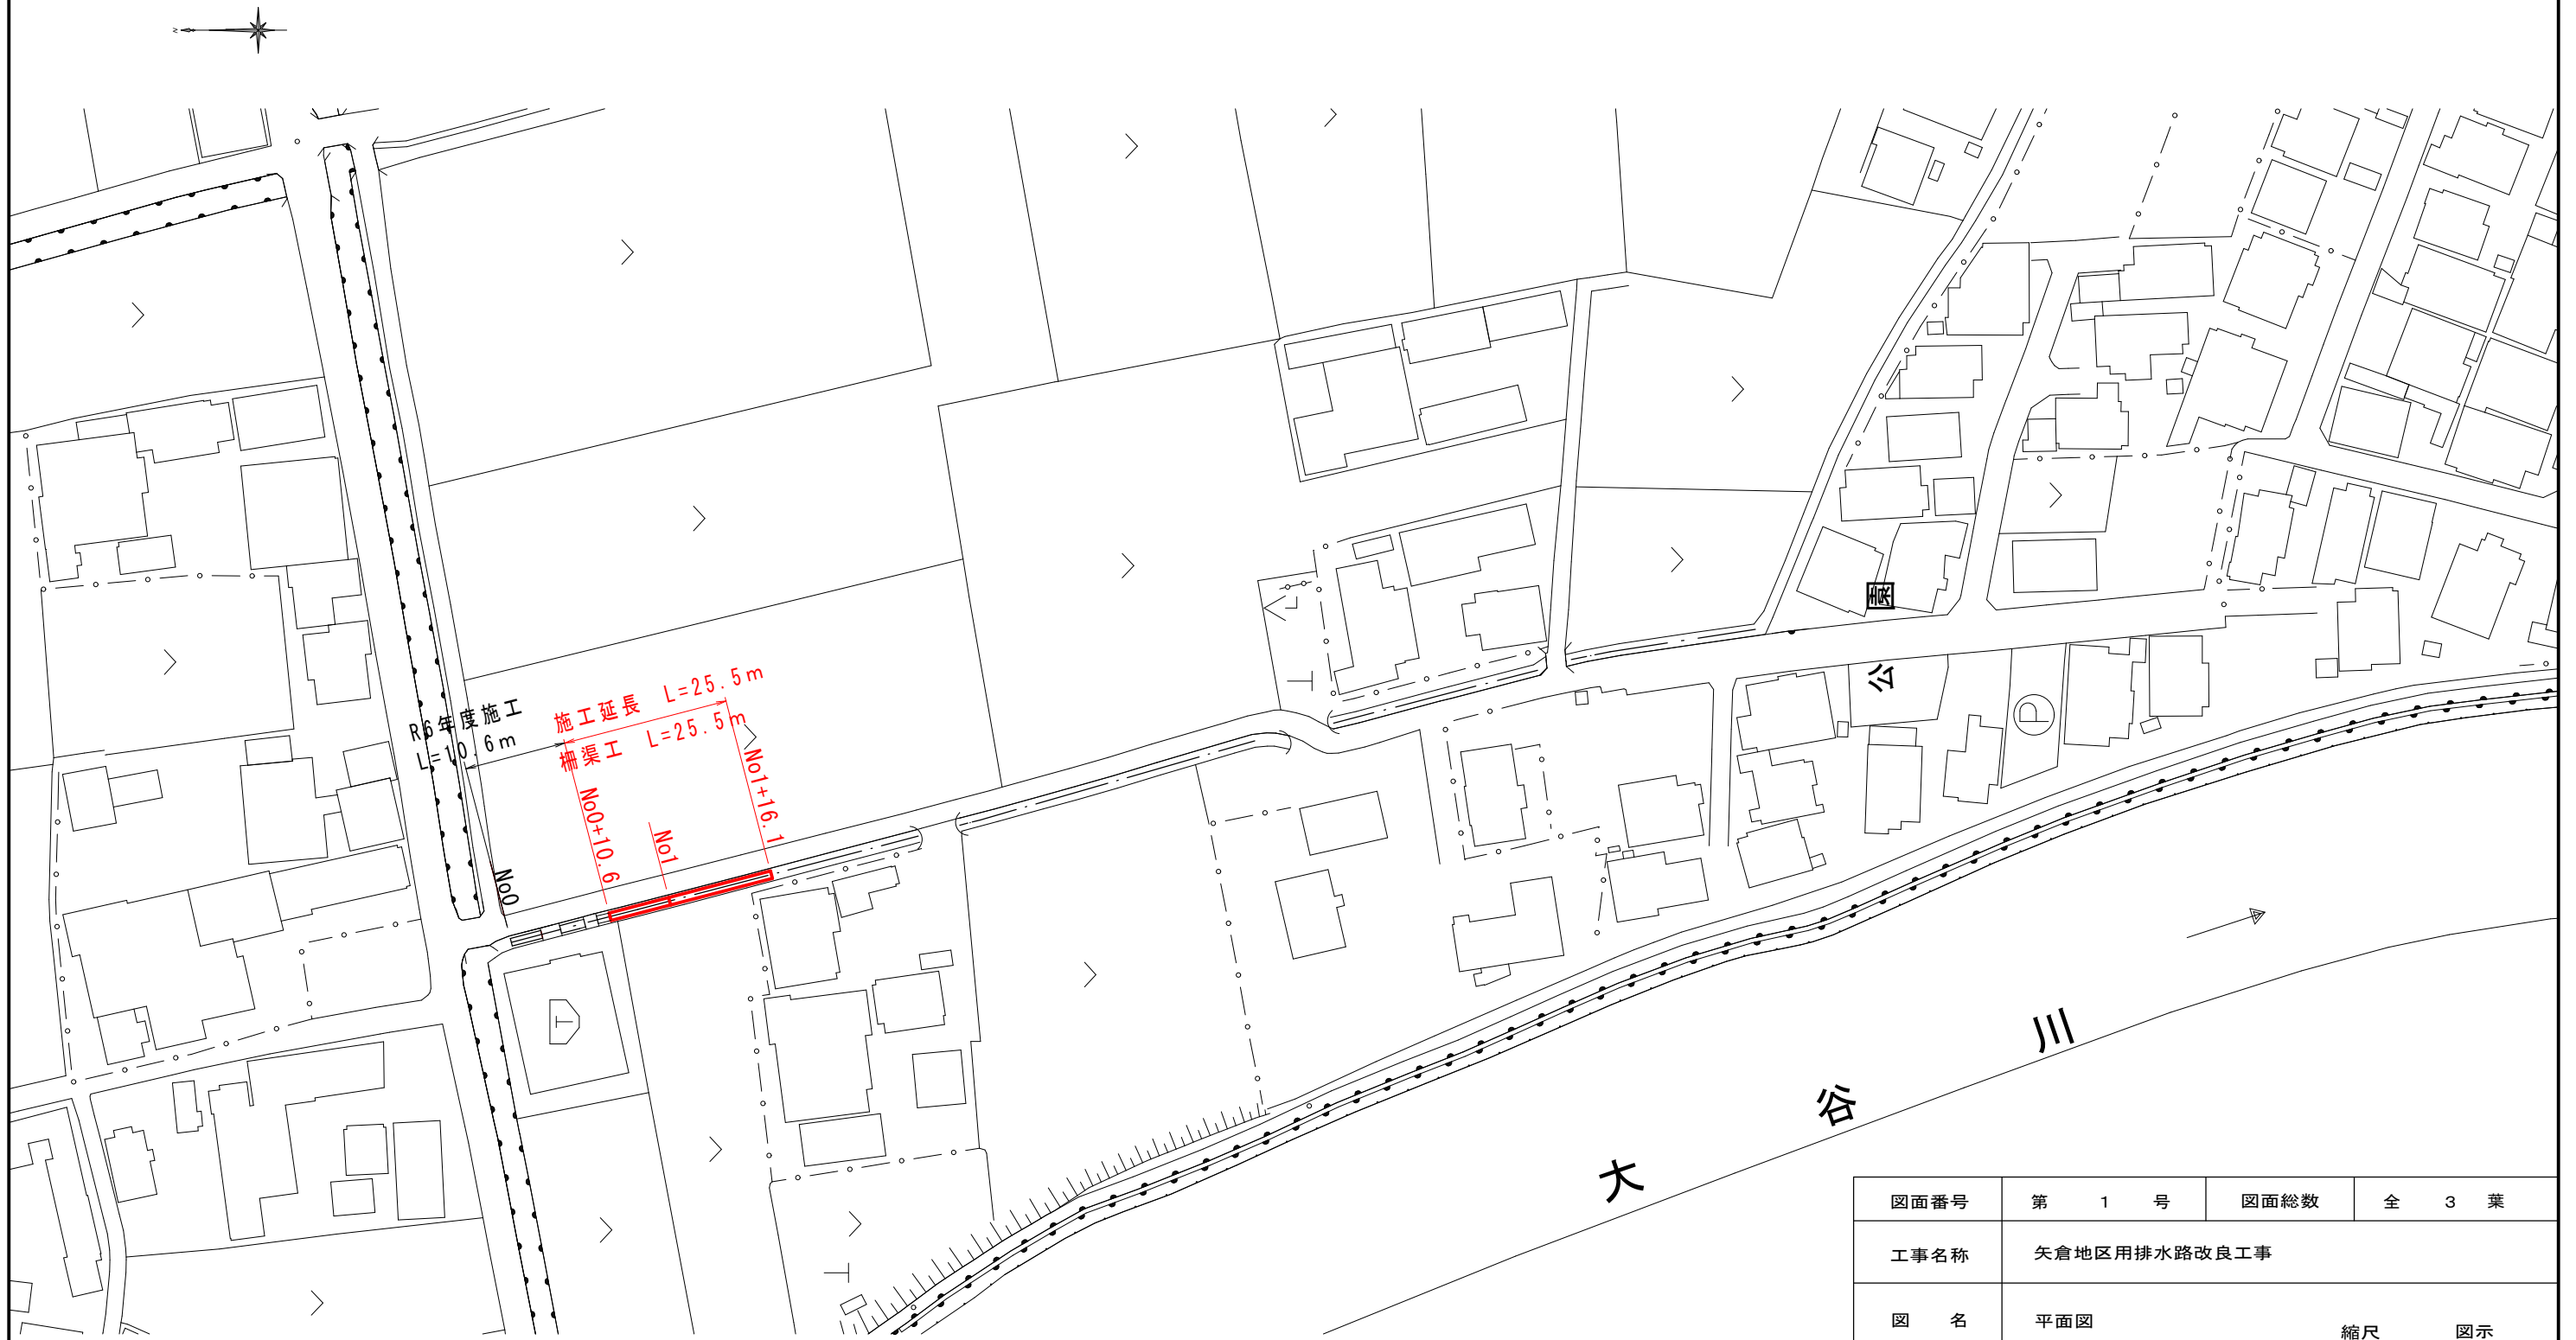

図面番号	第 1 号		図面総数		全 3 葉	
工事名称	矢倉地区用排水路改良工事					
図 名	平面図 縮尺 図示					
作成年月	令和7年6月		所属年度		令和 7 年度	
係 員	課長	副課長	係長	係	設計・製図	照査
鳴門市 産業振興部 農林水産課						

$$S=1/30$$

			1.0m当り
名 称	規格・寸法	単 位	数量
掘削		m3	1.20
基面整正		m2	1.60
基礎碎石	RC-40,t=15cm	m2	1.40
埋戻	流用土	m3	1.20
覆土	RM-30	m3	0.30


図面番号	第 2 号	図面総数	全 3 葉			
工事名称	矢倉地区用排水路改良工事					
図 名	標準断面図縮尺 図示					
作成年月	令和7年6月		所属年度		令和 7 年度	
係 員	課長	副課長	係長	係	設計・製図	照査
鳴門市 産業振興部 農林水産課						

輕量柵渠構造図


S=1:50

H1200 × B1000


側面図

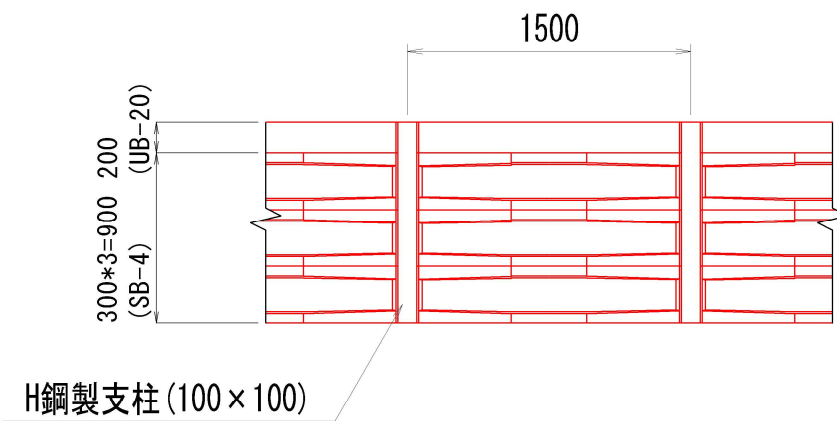

断面図

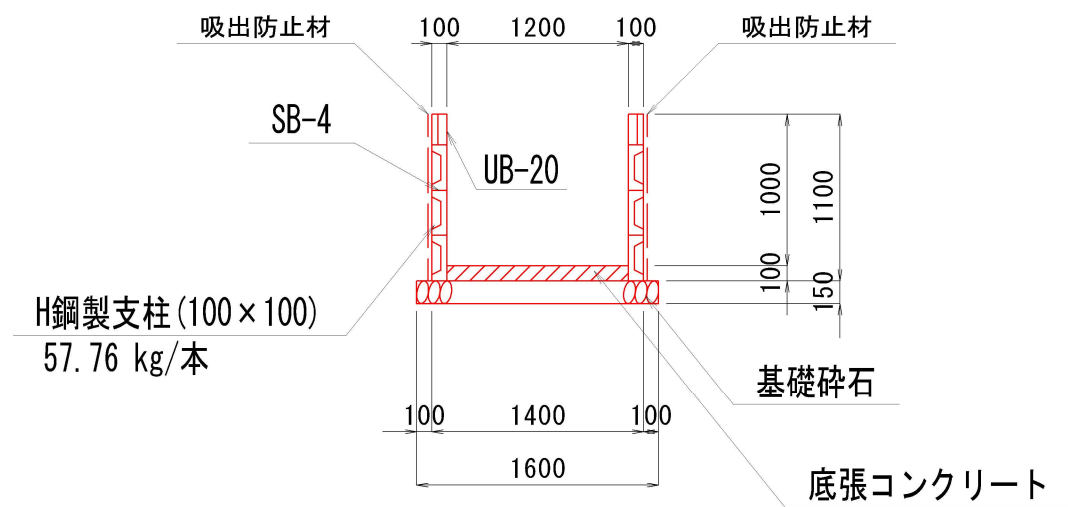

平面图 S=1:100

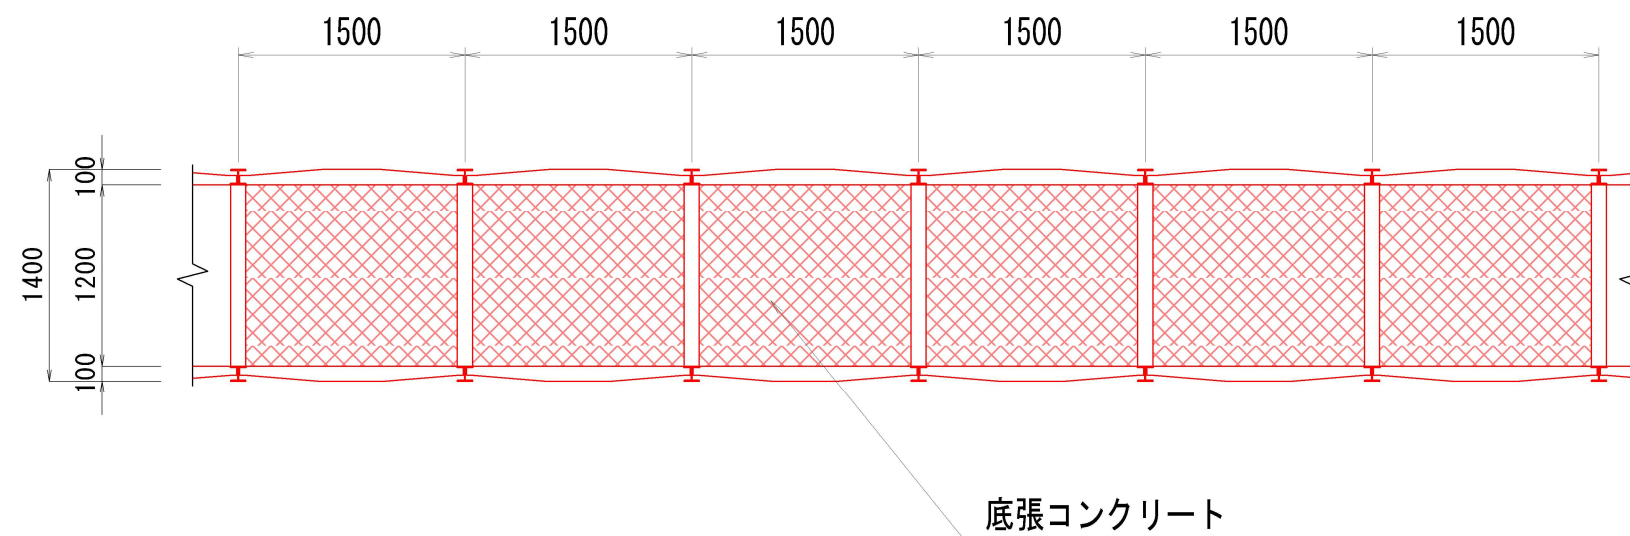

図面番号	第 3 号	図面総数	全 3 葉
工事名称	矢倉地区用排水路改良工事		
図 名	軽量柵渠構造図 縮尺 図示		
作成年月	令和7年6月	所属年度	令和 7 年度
係 員	課長	副課長	係長 係
			設計・製図 照査
鳴門市 産業振興部 農林水産課			