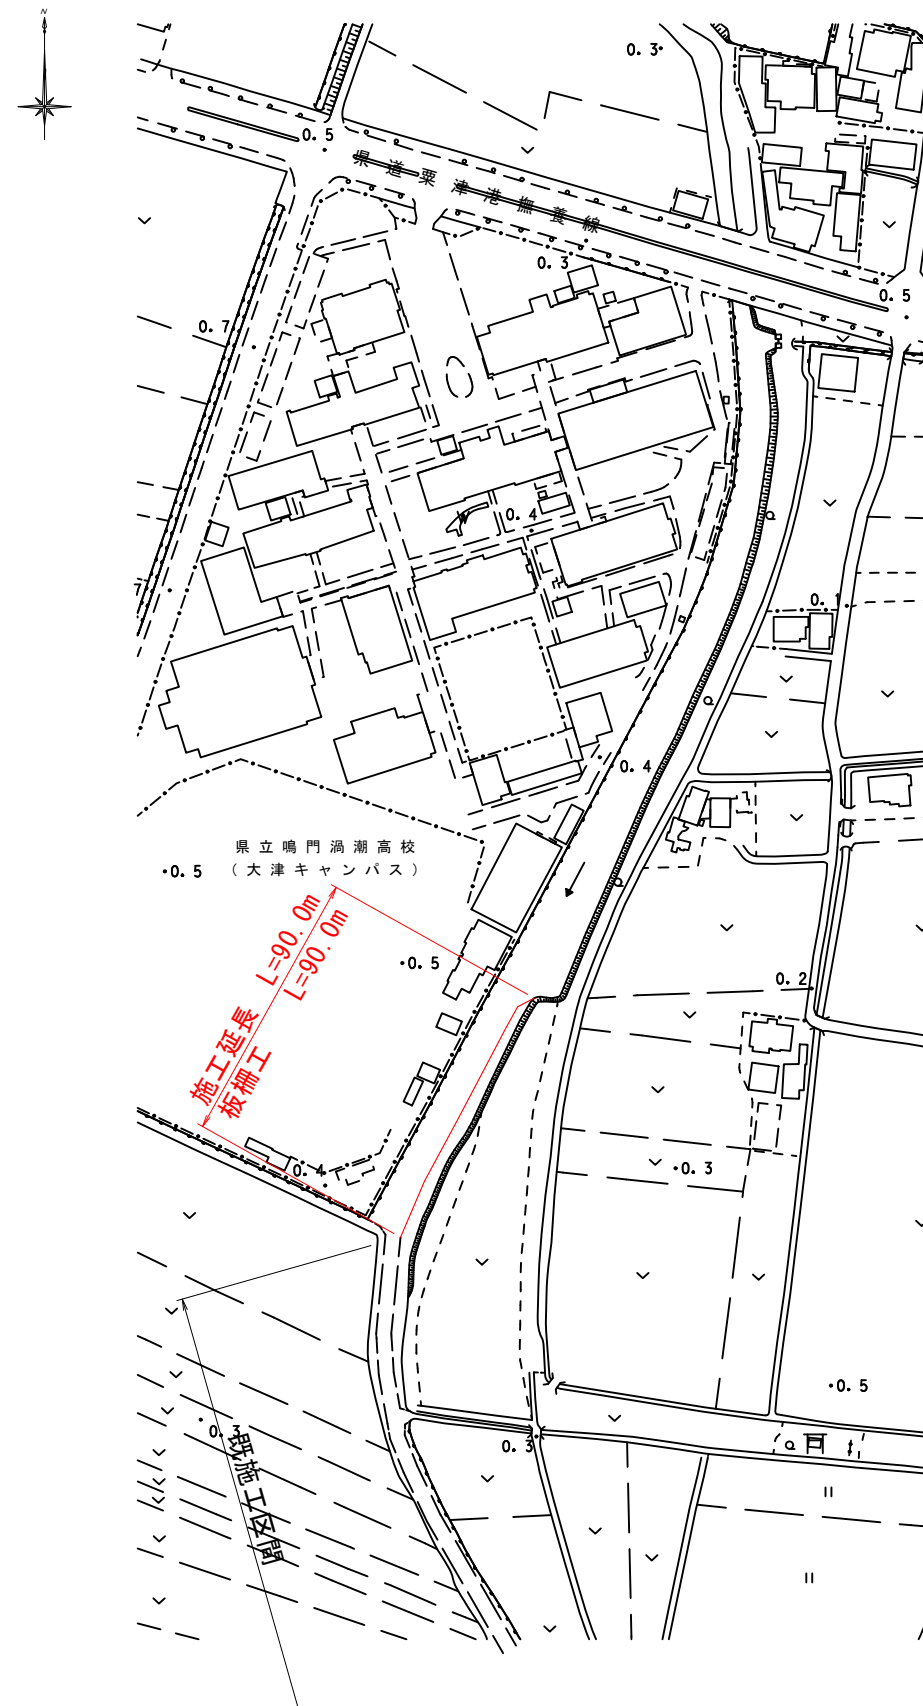
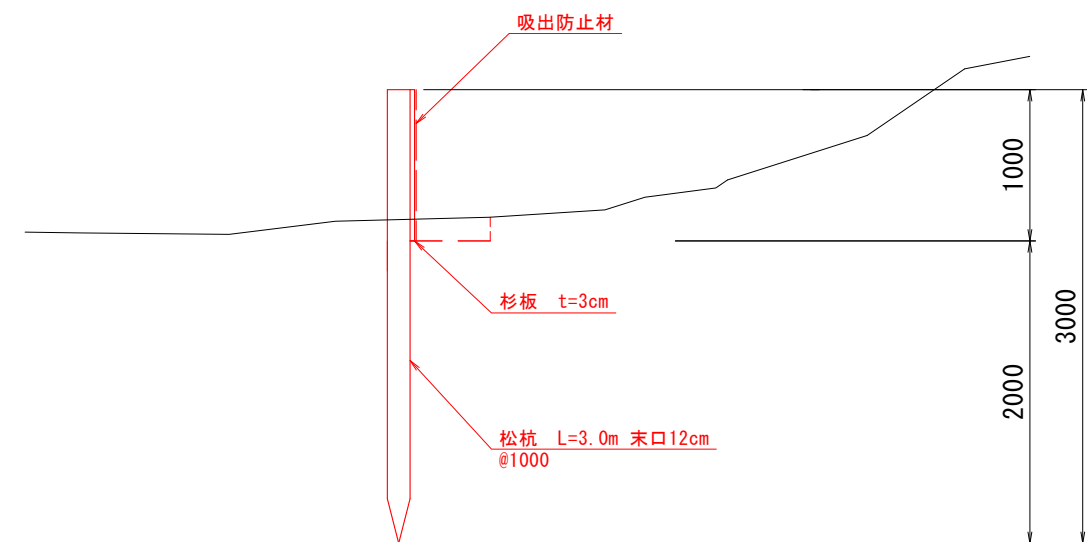


平面图

 $S=1/2500$ 

標準断面図

$$S=1/50$$


10.0m 当り

名 称	規 格	単 位	算 式	数 量
掘 削	土 砂	m ³	図面より計測	0.8
埋 戻	現場発生土	m ³	図面より計測	0.8
松 杭	L=3.0m 末口12cm	本	10/1	10.0
杉 板	t=3cm	m ²	1.0×10	10.0
吸出防止材	ヤシ繊維系	m ²	1.0×10	10.0

図面番号	第 1 号			図面総数	全 1 葉	
工事名称	吉永地区特定外来種水草除去対策工事					
図 名	平面図 他			縮尺		図示
作成年月	令和7年9月			所属年度	令和 7 年度	
係 員	課長	副課長	係長	係	設計・製図	照査
鳴門市役所 産業振興部 農林水産課						