


計画平面図 S=1:250

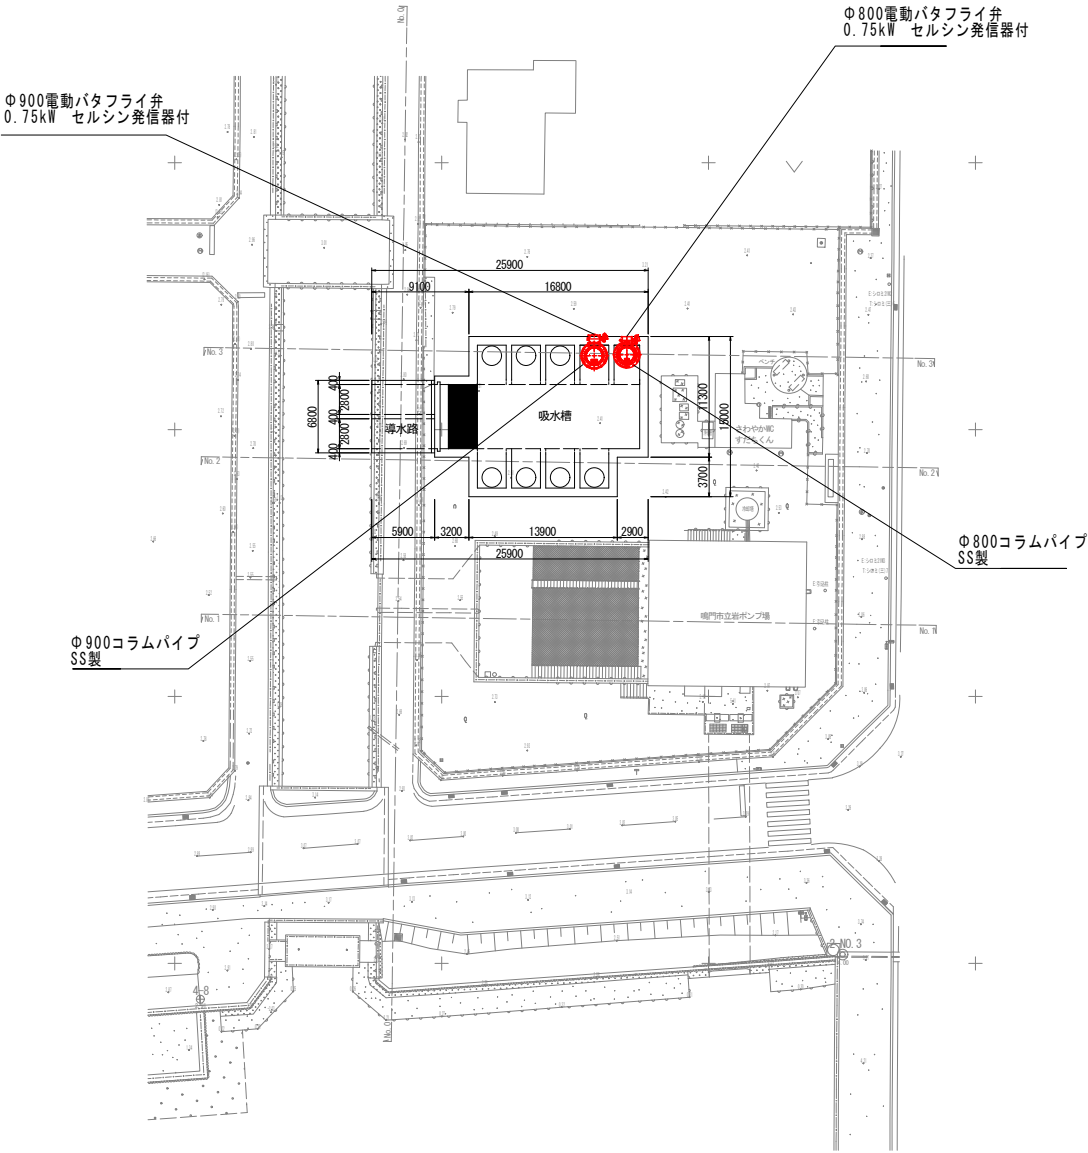

2級基準点座標一覧表			
点名	経緯	標高	備考
2-No. 3	130112.438	10250.832	4.000


4級基準点座標一覧表			
点名	経緯	標高	備考
4-1	130430.972	10260.291	1.889
4-2	130374.485	10248.682	2.912

図面番号	第 1 号	図面総数	全 2 葉			
工事名称	立岩区画排水機場機械改良工事					
図名	計画平面図			縮尺：図示		
製作年月	令和 7 年 9 月		所属年度		令和 7 年度	
係員	課 長	副課長	係 長	係 員	設計・製図	照 査
鳴門市 都市建設部 土木課						


据付平断面図

S=1:100


平面図

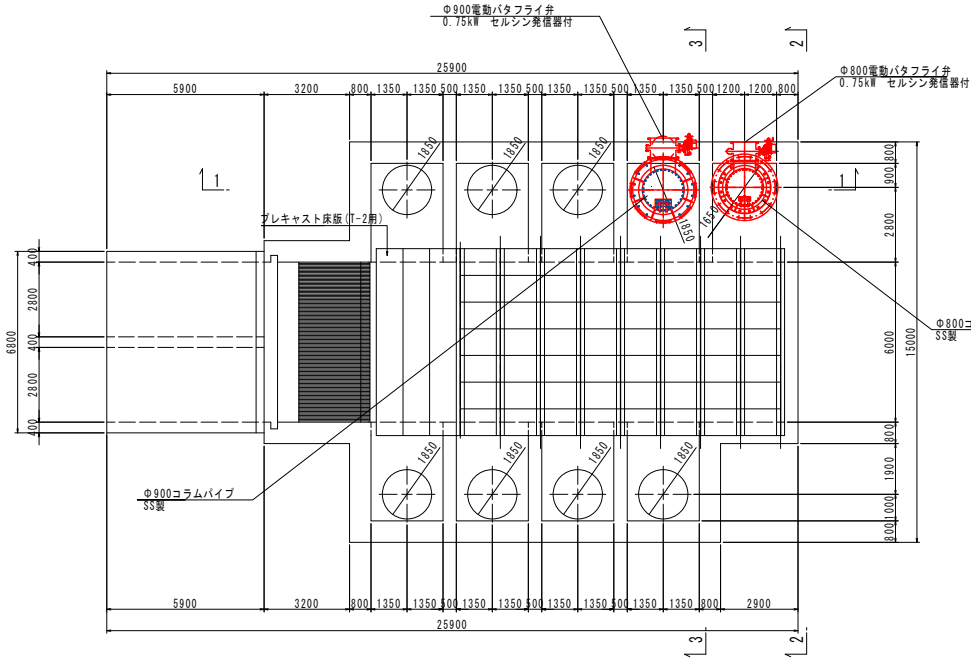


2-2断面図

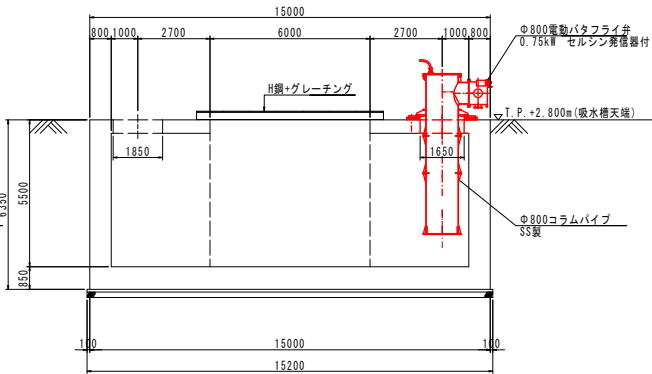

1-1断面図

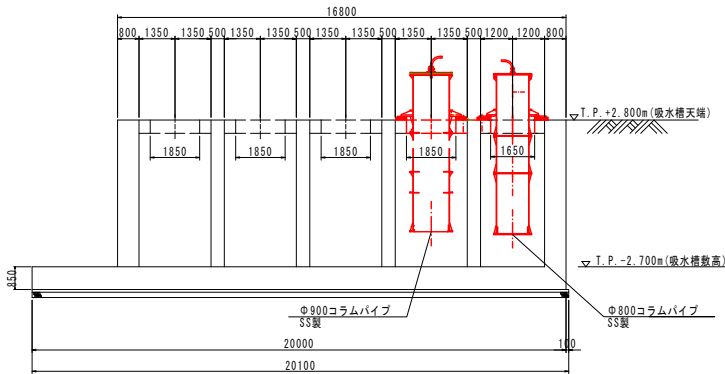

3-3断面図

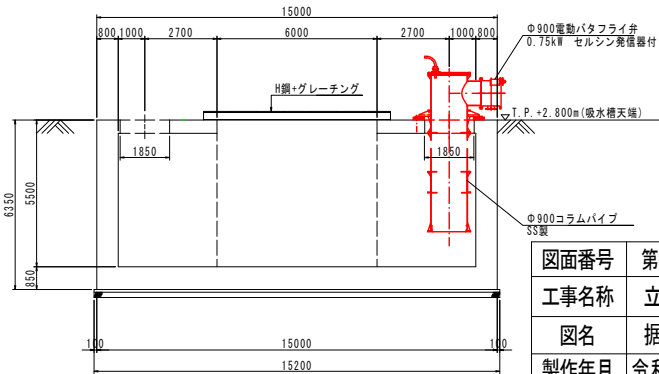

図面番号	第 2 号		図面総数		全 2 葉	
工事名称	立岩区画排水機場機械改良工事					
図名	据付平断面図				縮尺：図示	
製作年月	令和 7 年 9 月		所属年度		令和 7 年度	
係員	課 長	副課長	係 長	係 員	設計・製図	照 査
鳴門市 都市建設部 土木課						