



平 面 図

S=1/2000

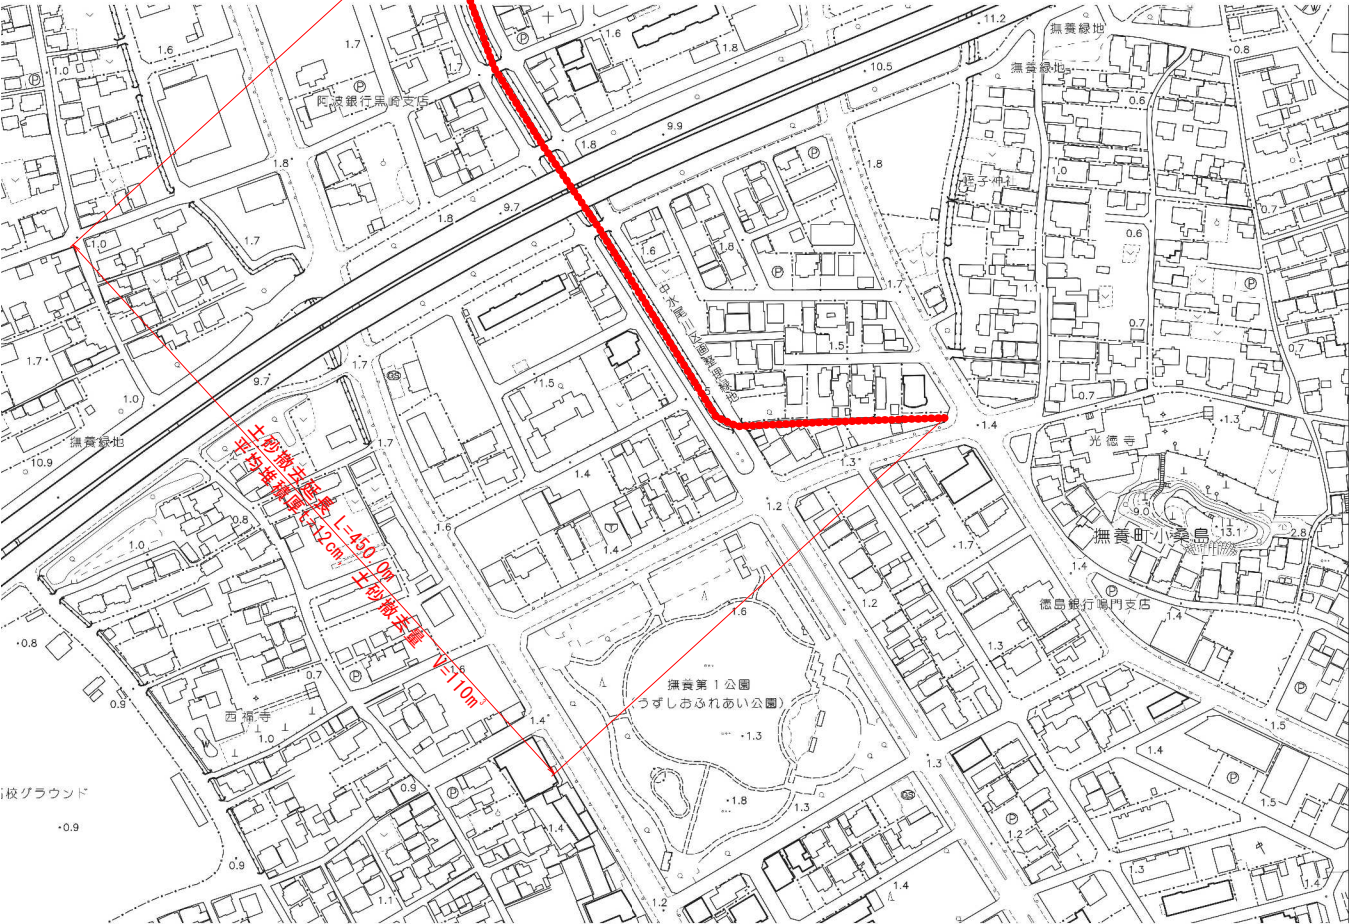

標 準 断 面 図

S=1/30

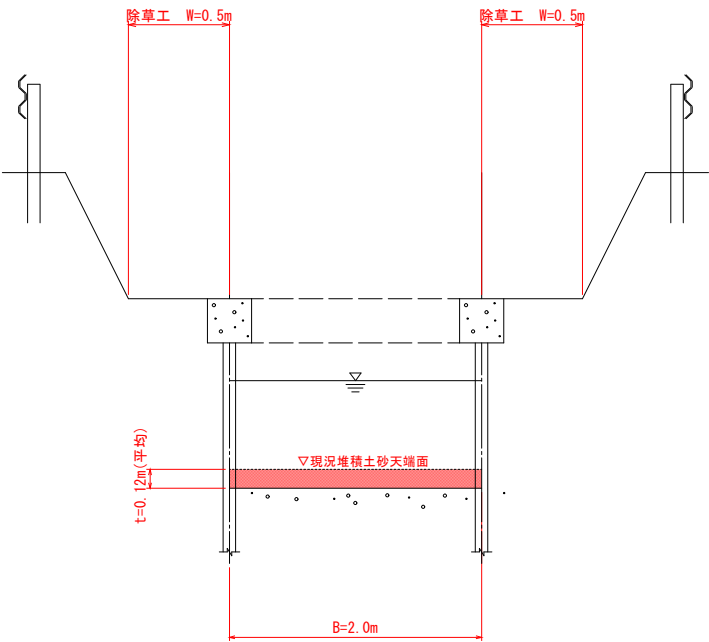

〔数量〕
延長 L=450.0m
堆積平均厚 t=0.12m
掘削断面 A=2.0×0.12=0.24m²
土砂撤去量 V=450.0×0.24≒110m³

図面番号	第 1 葉	図面総数	全 1 葉
業務名称	無養西部主要幹線土砂撤去業務		
図 名	平面図および標準断面図 縮尺：図示		
作成年月日	令和7年9月	所属年度	令和7年度
係 員	課 長	副課長	係 長
			設 計 製 図 照 査
鳴 門 市 企 業 局 ポ ー ト レ ー ス 事 業 課			