


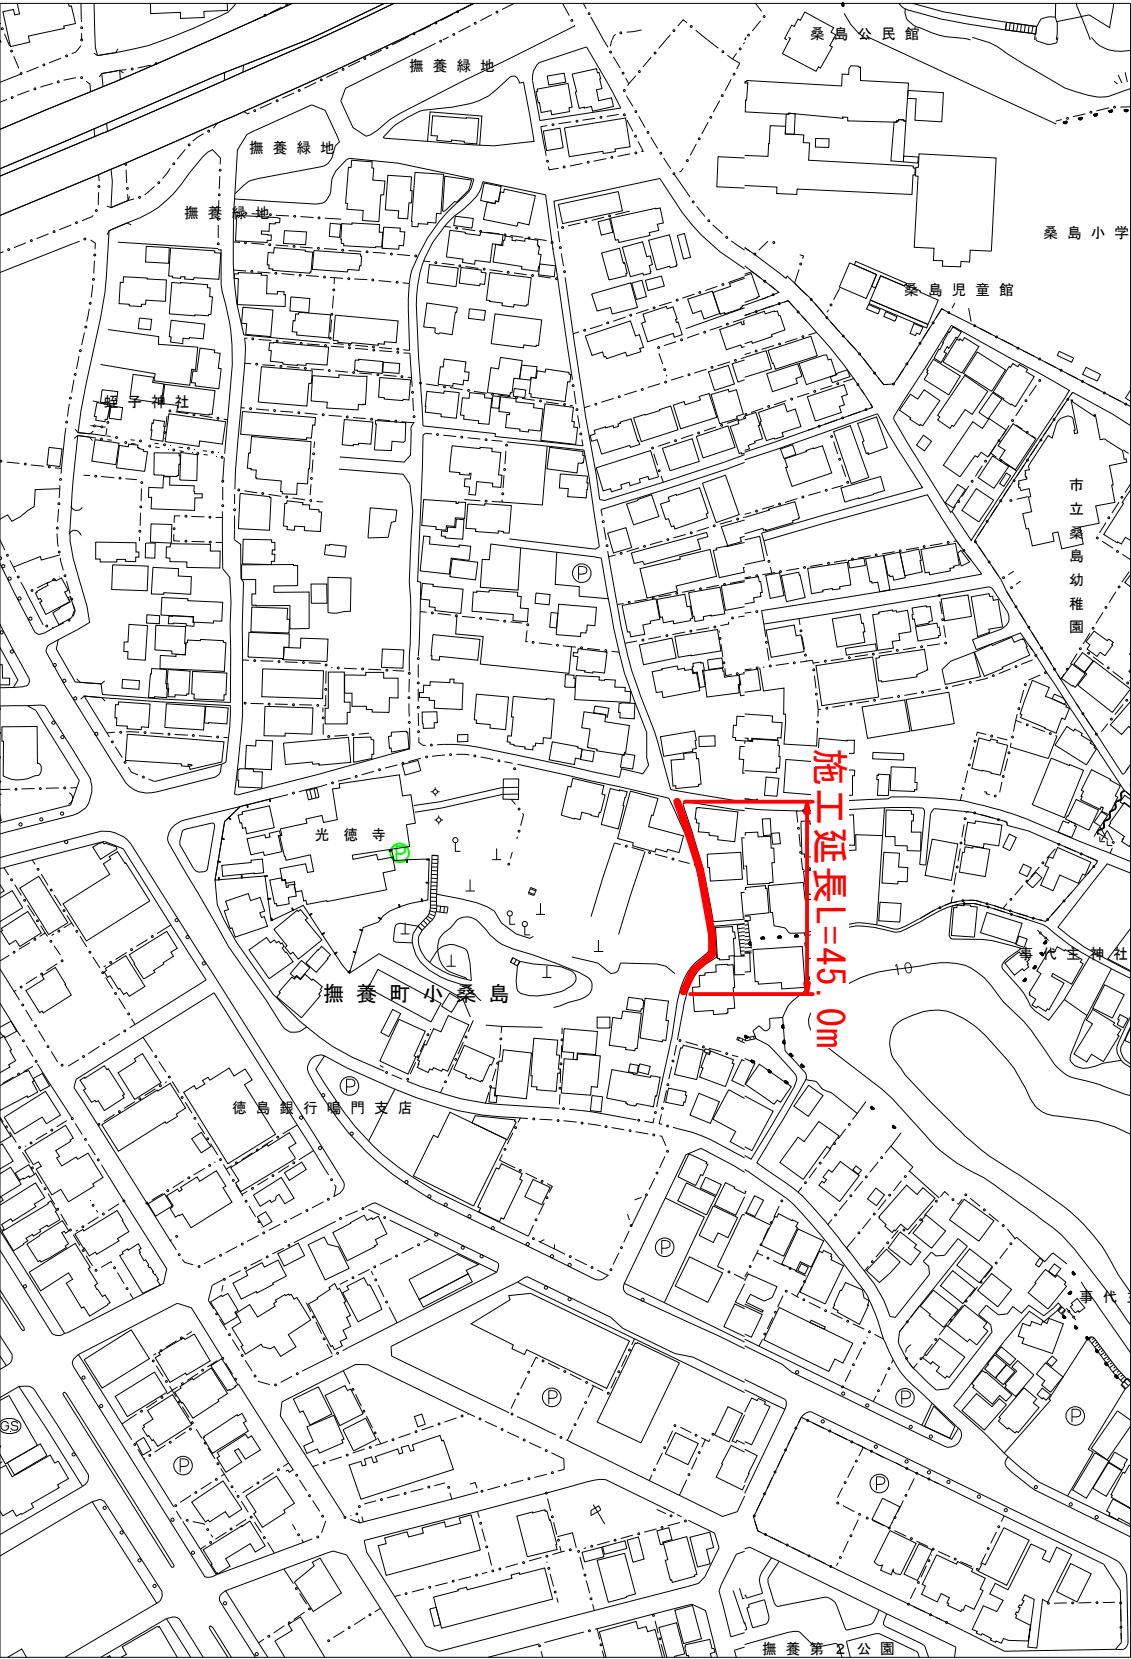


平面図 S=1/2, 500




平面図・標準断面図

施工箇所1

床版部 標準断面図 S=1/20

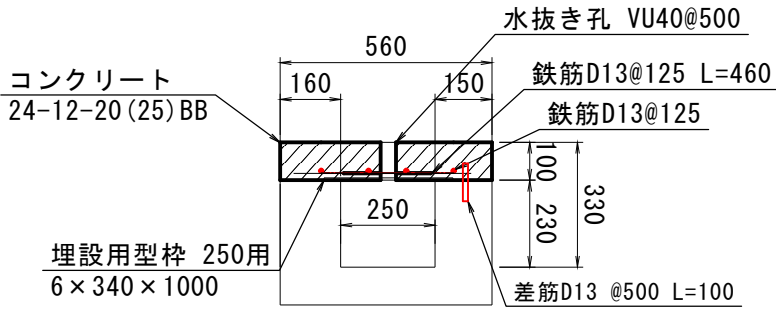


現況断面

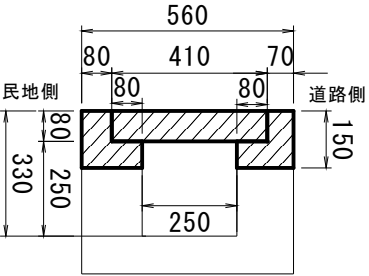

床版工 数量表		10m当り	
名称	規格	単位	数量
コンクリート取壊・処分		m3	0.60
コンクリート削孔	30mm以上200mm未満	孔	20
側溝用埋設型枠	250用	枚	10.0
鉄筋	SD345 D13	t	0.076
水抜きパイプ	VU40	m	2.0
コンクリート	24-12-20 (25) 高炉	m3	0.5

グレーチング部 標準断面図 S=1/20

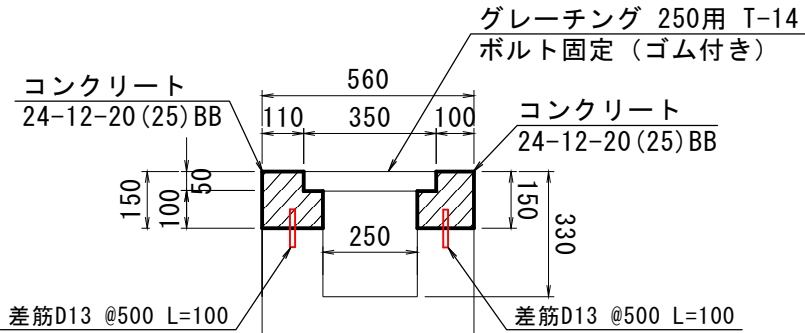


グレーチング部 数量表		10m当り	
名称	規格	単位	数量
コンクリート取壊・処分		m3	0.60
コンクリート削孔	30mm以上200mm未満	孔	40
鉄筋	SD345 D13	t	0.004
型枠		m2	2.0
コンクリート	24-12-20 (25) 高炉	m3	0.4
グレーチング(細目)	995×350×38 (T20)	組	10

※無筋コンクリートはW/C≦60%
※鉄筋コンクリートはW/C≦55%

図面番号	第 1 号		図面総数		第 3 葉	
工事名称	桑島 淳岩 恵美寿 神社線 外側溝 補修工事					
図 名	平面図・標準断面図				縮尺 (A3) 各図記載	
製作年月	令和 7 年 11 月		所属年度		令和 7 年度	
係 員	課 長	副 課 長	係 長	係 員	設計・製図	照 査
鳴 門 市 企 業 局 ボー ト レー ス 事 業 課						




平面図 S=1/2, 500

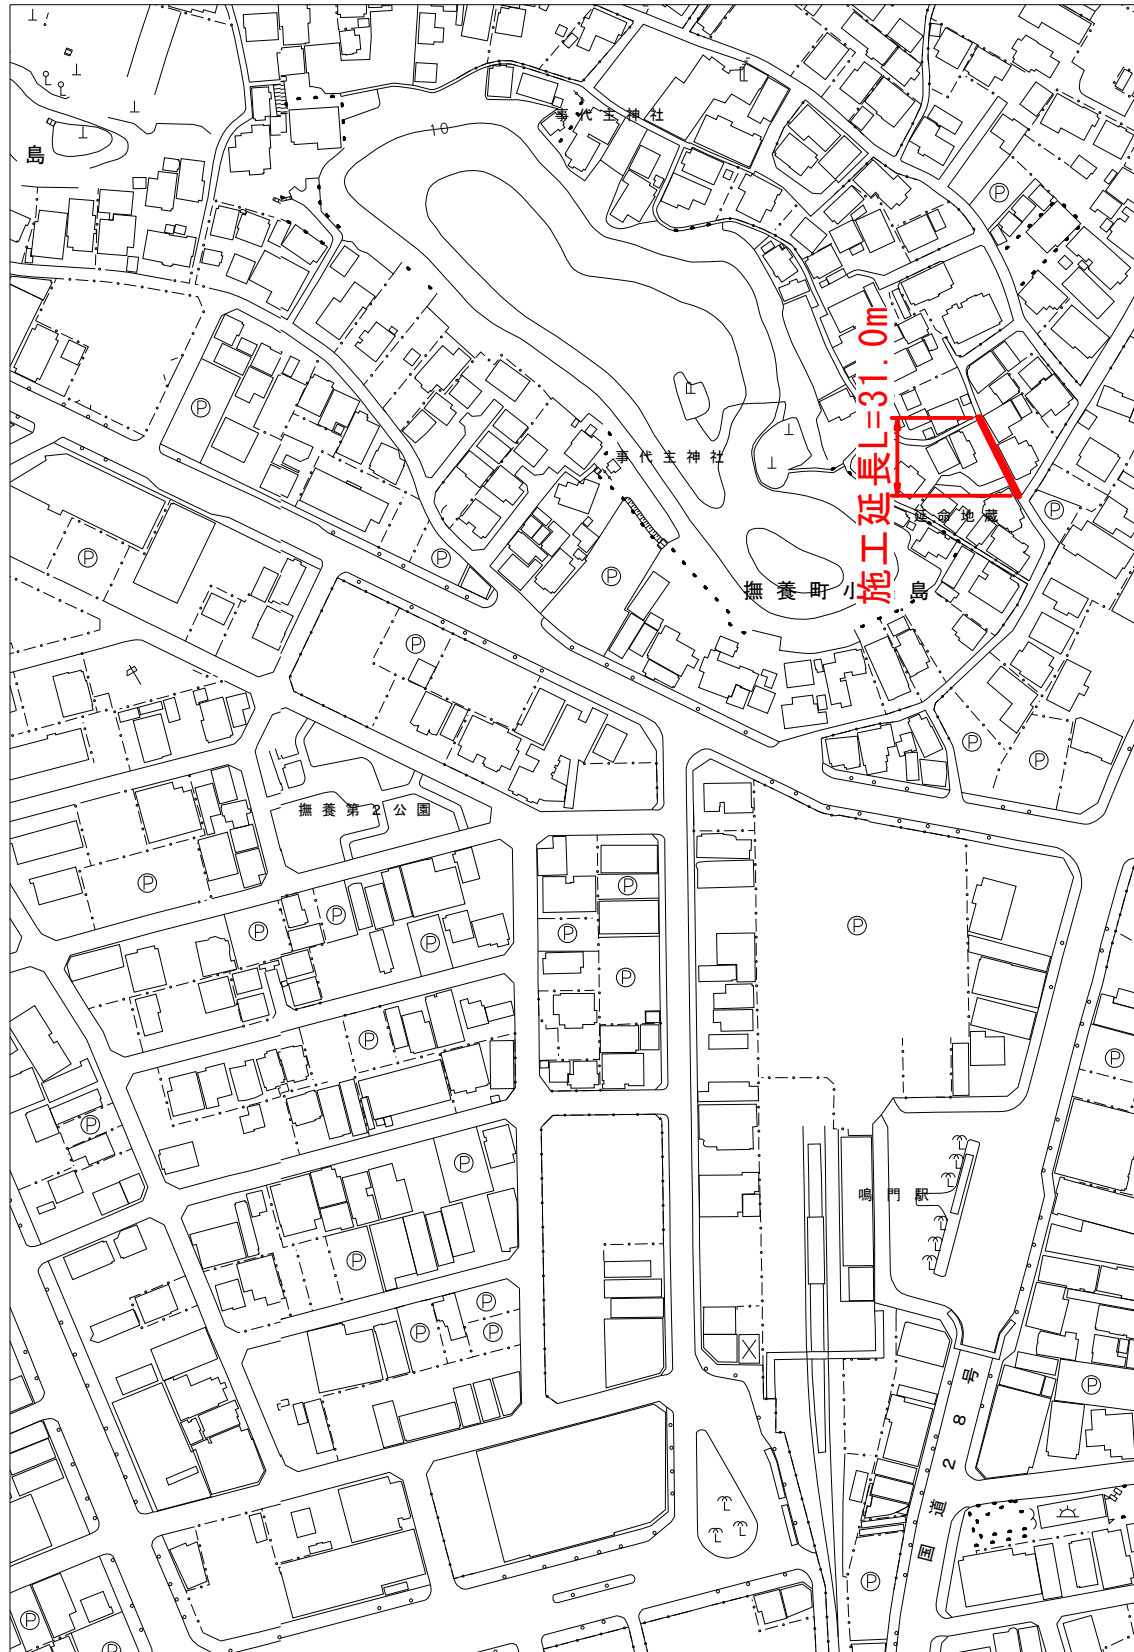


平面図・標準断面図

施工箇所2

床版部 標準断面図 S=1/20

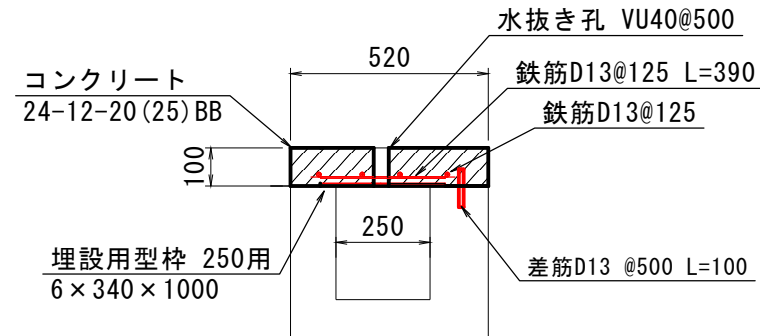


現況断面

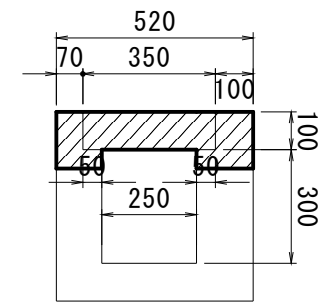

床版工 数量表			10m当り
名称	規格	単位	数量
コンクリート取壊・処分		m3	0.60
コンクリート削孔	30mm以上200mm未満	孔	20
側溝用埋設型枠	250用	枚	10.0
鉄筋	SD345 D13	t	0.07
水抜きパイプ	VU40	m	2.0
コンクリート	24-12-20 (25) 高炉	m3	0.50

グレーチング部 標準断面図 S=1/20

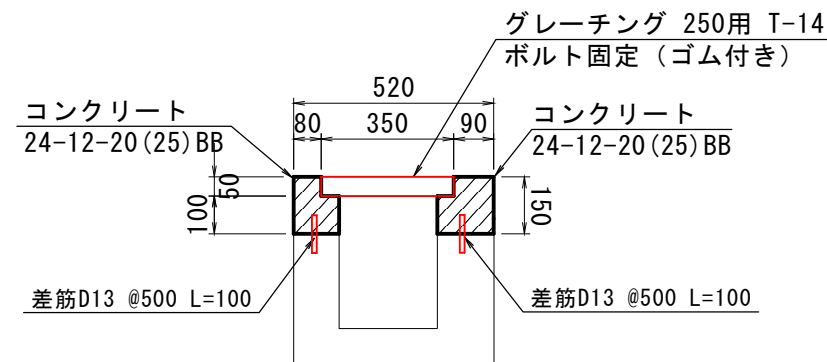


グレーチング部 数量表			10m当り
名称	規格	単位	数量
コンクリート取壊・処分		m3	0.60
コンクリート削孔	30mm以上200mm未満	孔	40
鉄筋	SD345 D13	t	0.004
型枠		m2	2.0
コンクリート	24-12-20 (25) 高炉	m3	0.36
グレーチング(細目)	995×350×38 (T20)	組	10

※無筋コンクリートはW/C≦60%
※鉄筋コンクリートはW/C≦55%

図面番号	第 2 号	図面総数	第 3 葉
工事名称	桑島淳岩恵美寿神社線外側溝補修工事		
図 名	平面図・標準断面図 縮尺(A3) 各図記載		
製作年月	令和7年11月	所属年度	令和7年度
係 員	課 長	副 課 長	係 長 係 員 設計・製図 照 査
鳴門市 企業局 ボートレース事業課			




平面図 S=1/2, 500

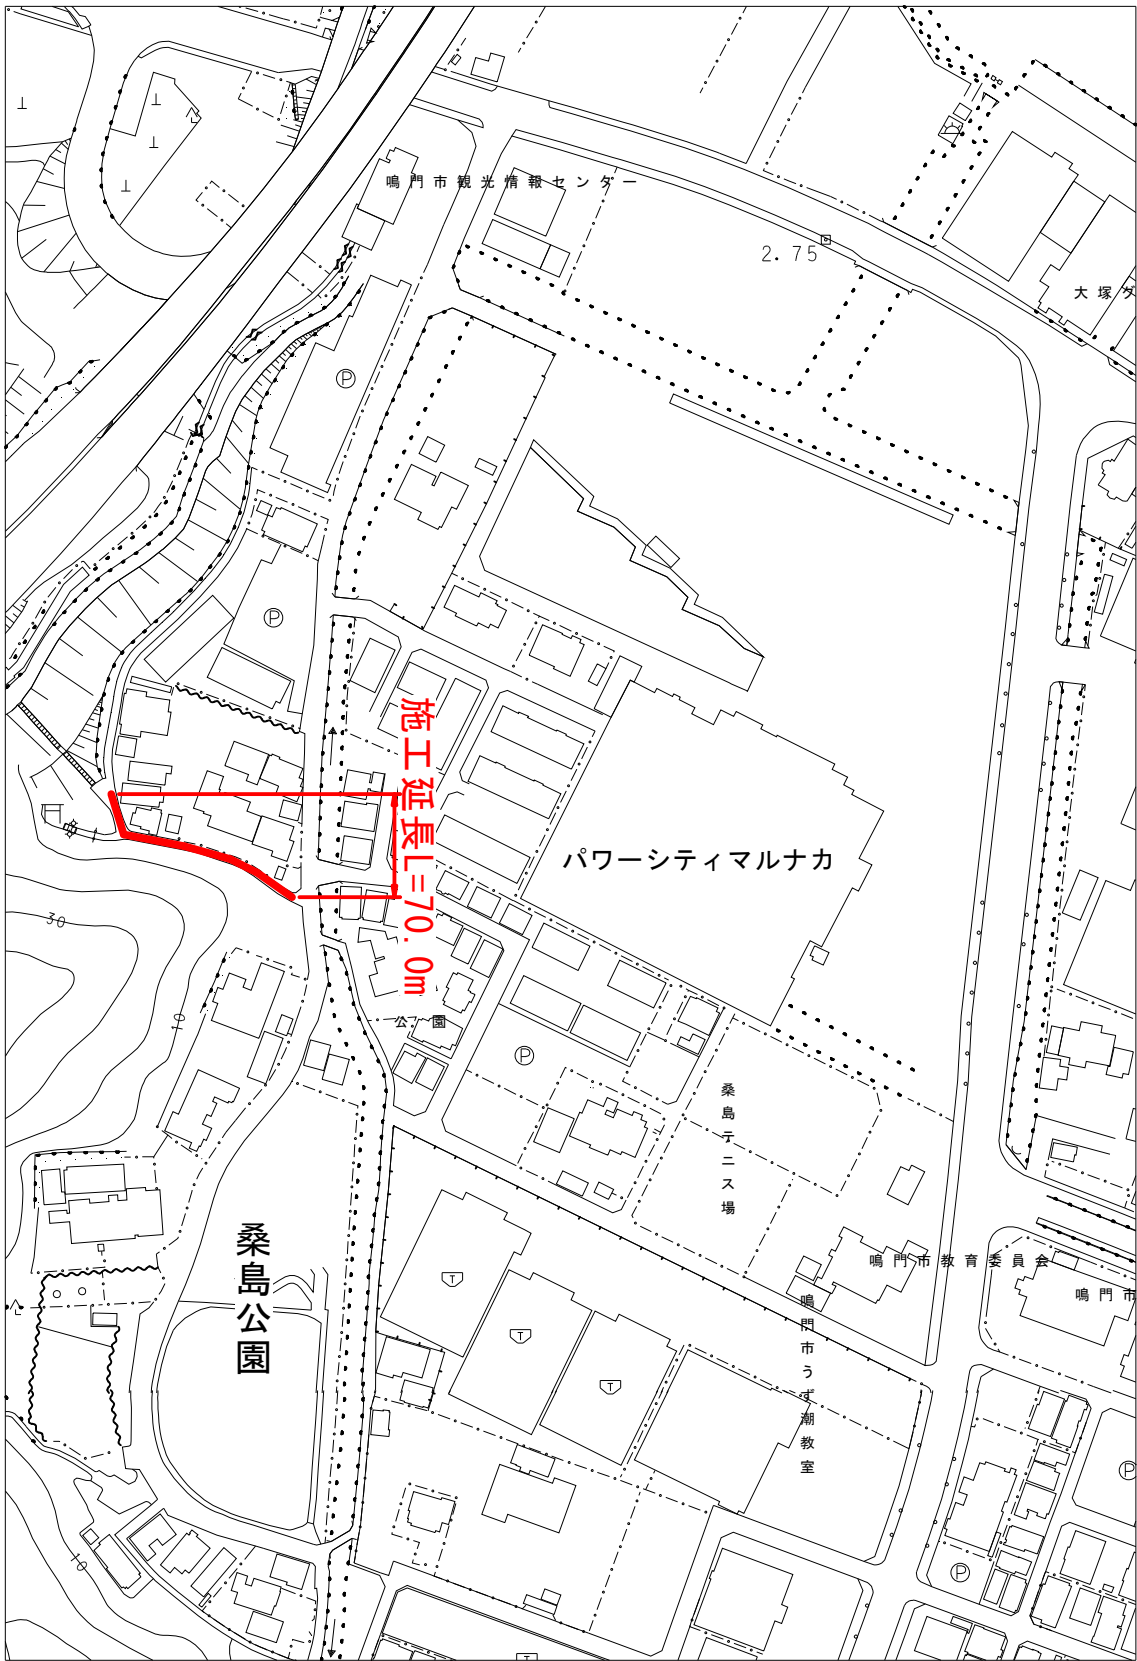


平面図・標準断面図

施工箇所3

床版部 標準断面図 S=1/20

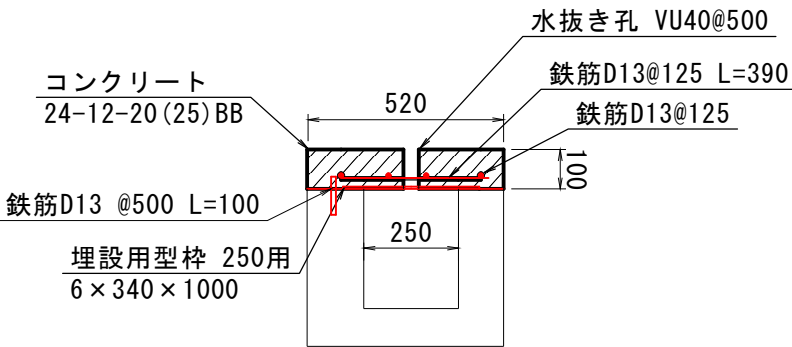


現況断面

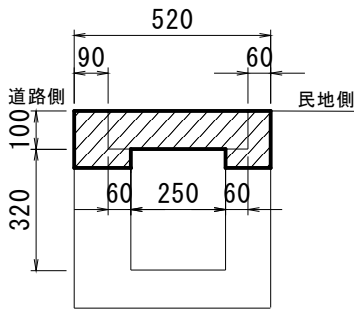

床版工 数量表 10m当り

名称	規格	単位	数量
コンクリート取壊・処分		m3	0.60
コンクリート削孔	30mm以上200mm未満	孔	20
側溝用埋設型枠	250用	枚	10.0
鉄筋	SD345 D13	t	0.07
水抜きパイプ	VU40	m	2.0
コンクリート	24-12-20(25)高炉	m3	0.50

グレーチング部 標準断面図 S=1/20

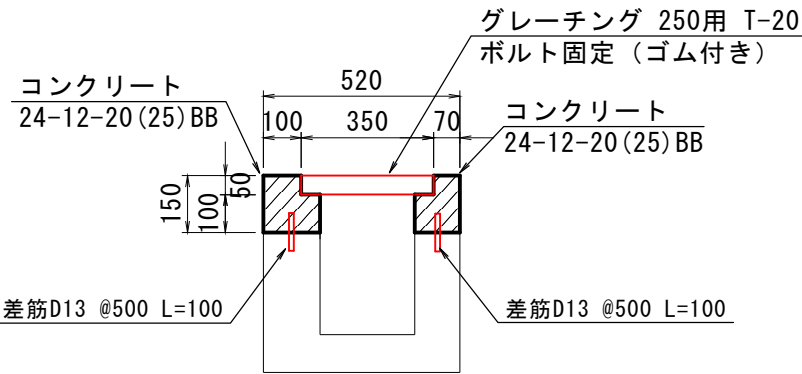

グレーチング部 数量表 10m当り

名称	規格	単位	数量
コンクリート取壊・処分		m3	0.6
コンクリート削孔	30mm以上200mm未満	孔	40
鉄筋	SD345 D13	t	0.004
型枠		m2	2.0
コンクリート	24-12-20(25)高炉	m3	0.35
グレーチング(細目)	995×350×38(T20)	組	10

※無筋コンクリートはW/C≦60%
※鉄筋コンクリートはW/C≦55%

図面番号	第 3 号		図面総数		第 3 葉	
工事名称	桑島湊岩恵美寿神社線外側溝補修工事					
図 名	平面図・標準断面図 縮尺(A3) 各図記載					
製作年月	令和7年11月		所属年度		令和7年度	
係 員	課 長	副 課 長	係 長	係 員	設計・製図	照 査
鳴門市 企業局 ボートレース事業課						