


平面图 S=1:500

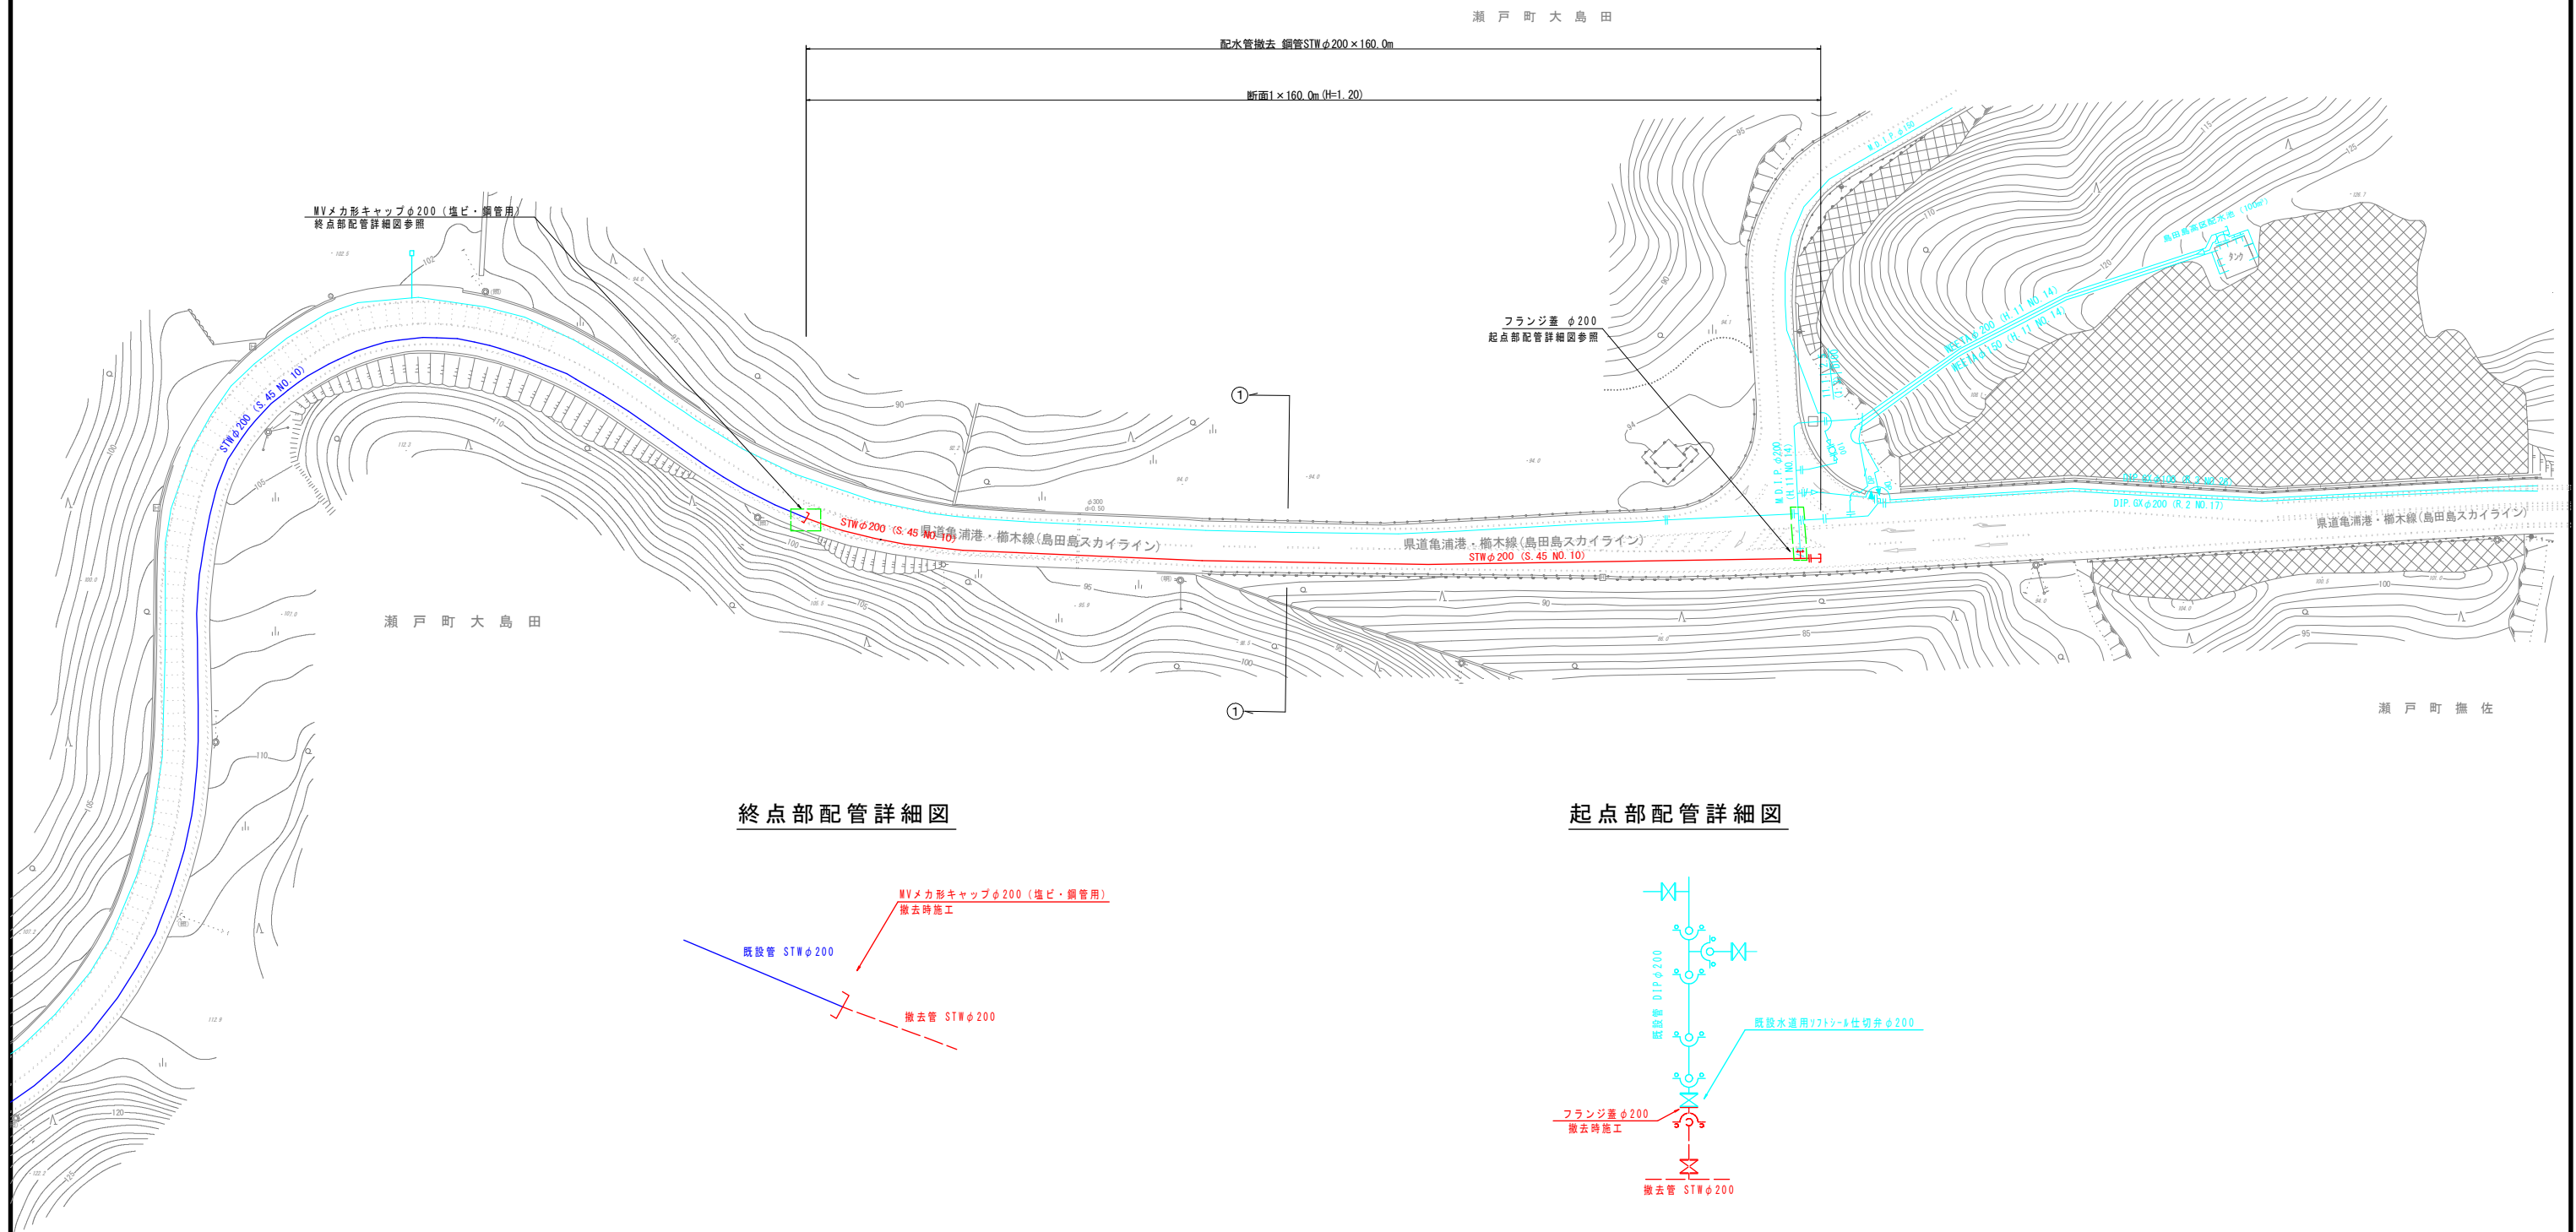


終点部配管詳細図

起点部配管詳細図

図 面 番 号	第 1 号		図 面 総 数		第 3 葉	
工 事 名 称	令和7年度県道亀浦港櫛木線配水管撤去工事					
図 名	平面図					縮尺 500 分の 1
作 成 年 度	令 和 7 年 度		所 属 年 度		令 和 7 年 度	
係 員	課 長	副課長	係 長	設 計	製 図	照 査
鳴 門 市 企 業 局 水 道 事 業 課						


舗装復旧平面図 S=1:500

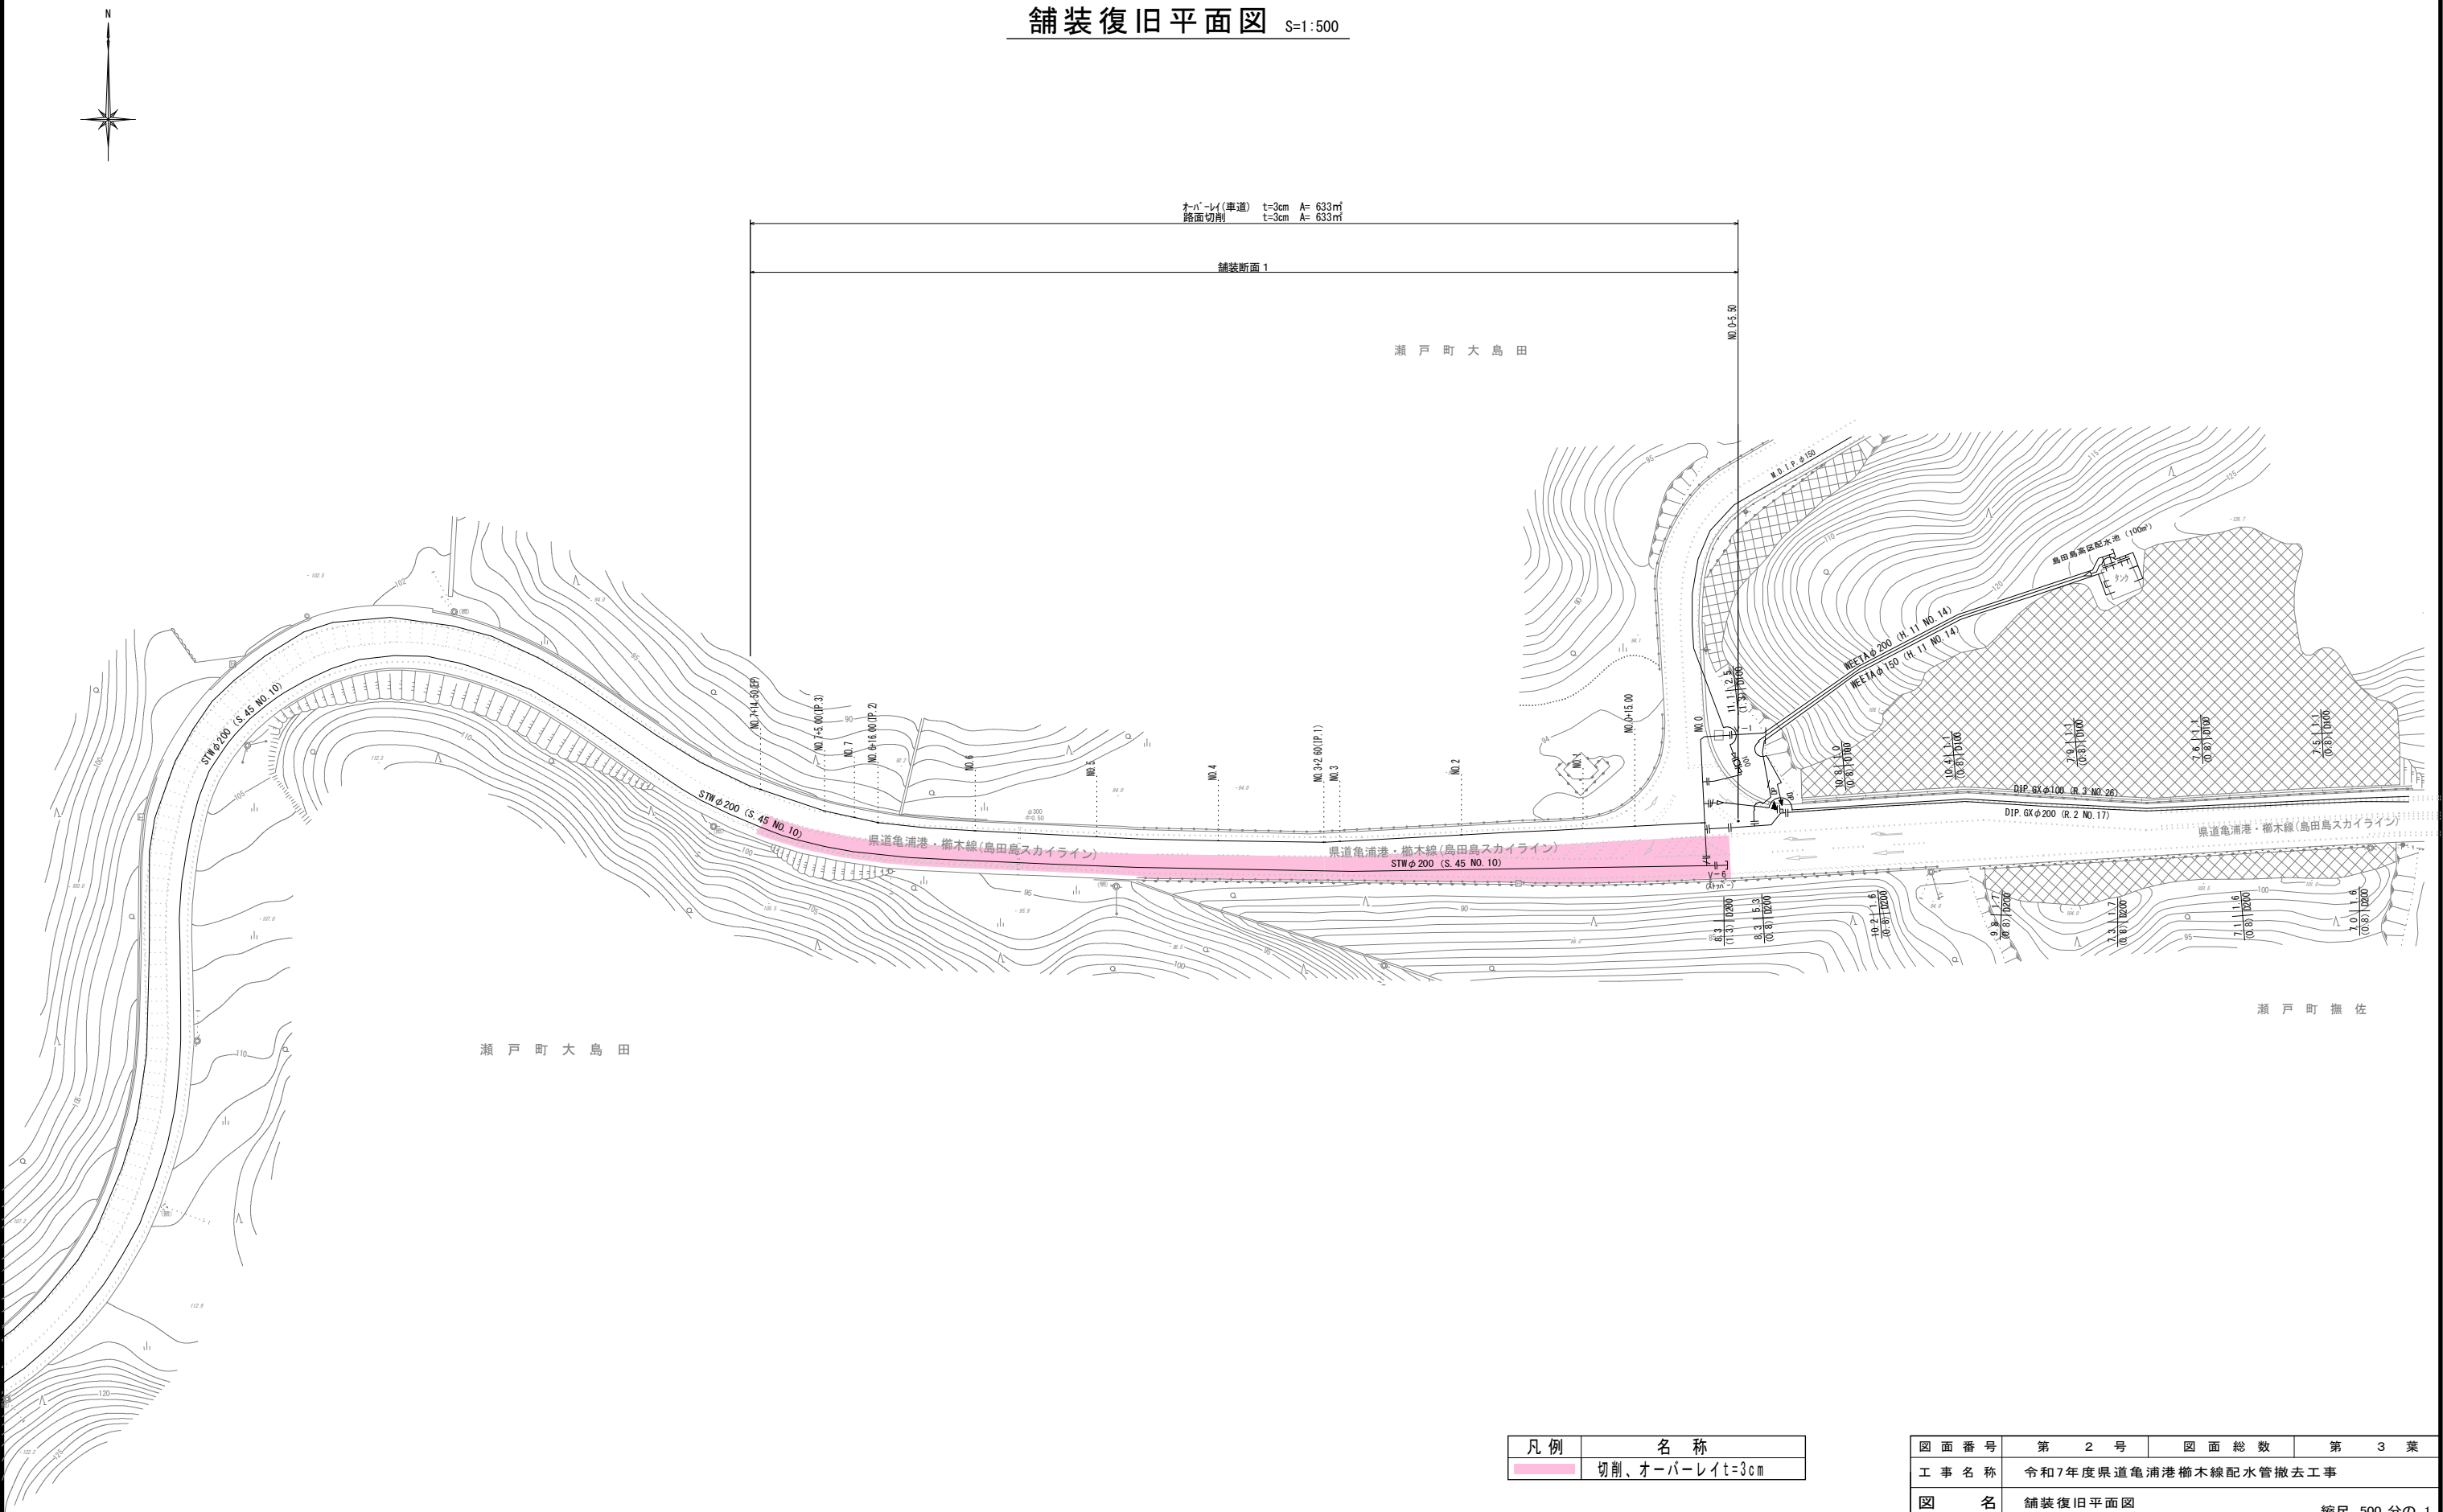


凡例	名称
	切削、オーバーレイt=3cm

図面番号	第 2 号	図面総数	第 3 葉
工事名称	令和7年度県道亀浦港榑木線配水管撤去工事		
図名	舗装復旧平面図		縮尺 500 分の 1
作成年度	令和 7 年度	所属年度	令和 7 年度
係員	課長	副課長	係長
			設計
			製図
			照査
鳴門市企業局水道事業課			

横断面図 S=1:100

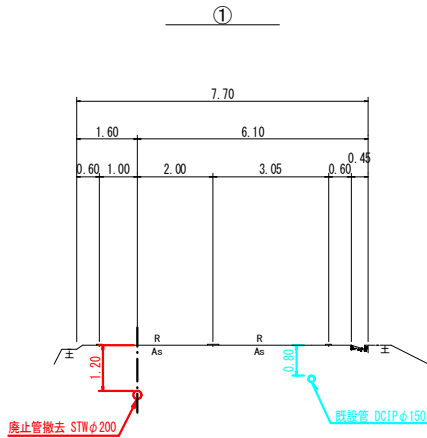


掘削標準断面図 S=1:20

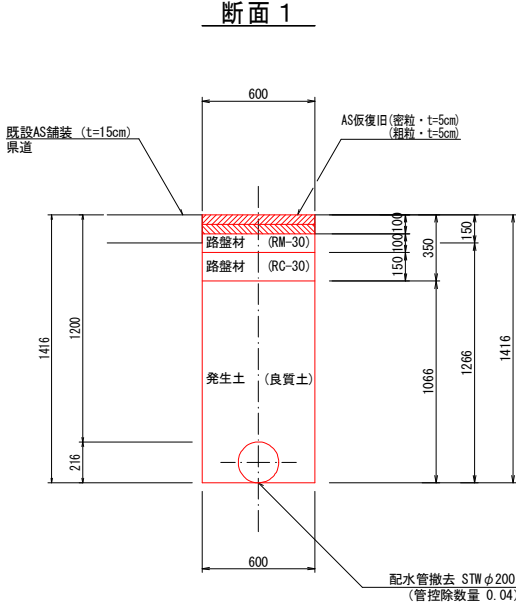


(1.0m当たり数量)			
名称	形状寸法	単位	数量
舗装切断	AS・t=15cm	m	2.00
舗装掘削	AS	m ²	0.60
掘削土砂		m ³	0.72
埋戻	発生土(良質土)	m ³	0.64
路盤	RM-30・t=10cm	m ²	0.60
路盤	RC-30・t=15cm	m ²	0.60
残土処理	土砂	m ³	0.08
残材処理	AS殻	m ³	0.09
AS仮復旧	密・粗粒 t=10cm	m ²	0.60

舗装復旧断面図 S=1:20

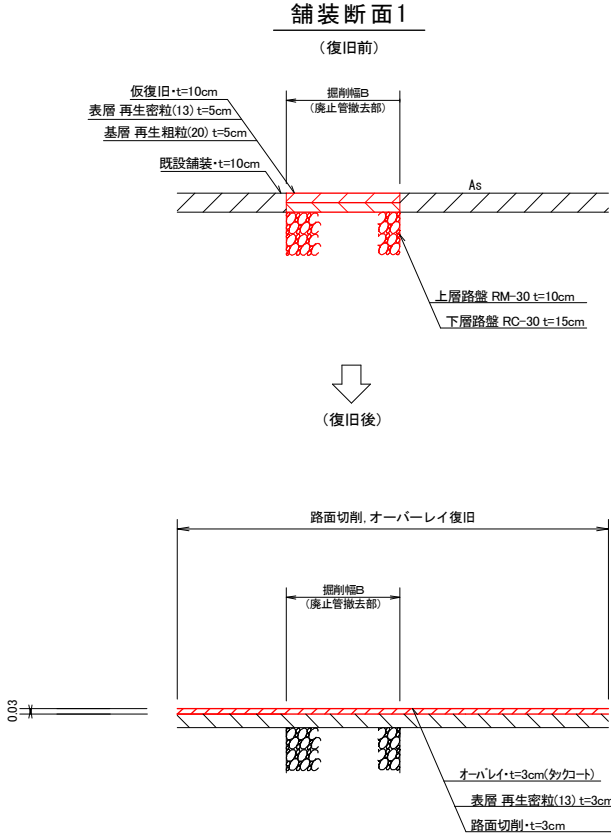

図面番号	第 3 号		図面総数	第 3 葉		
工事名称	令和7年度県道亀浦港柳木線配水管撤去工事					
図名	横断面図、掘削標準断面図、舗装復旧断面図 縮尺 図示					
作成年度	令和 7 年度		所属年度		令和 7 年度	
係員	課長	副課長	係長	設計	製図	照査
鳴門市企業局水道事業課						

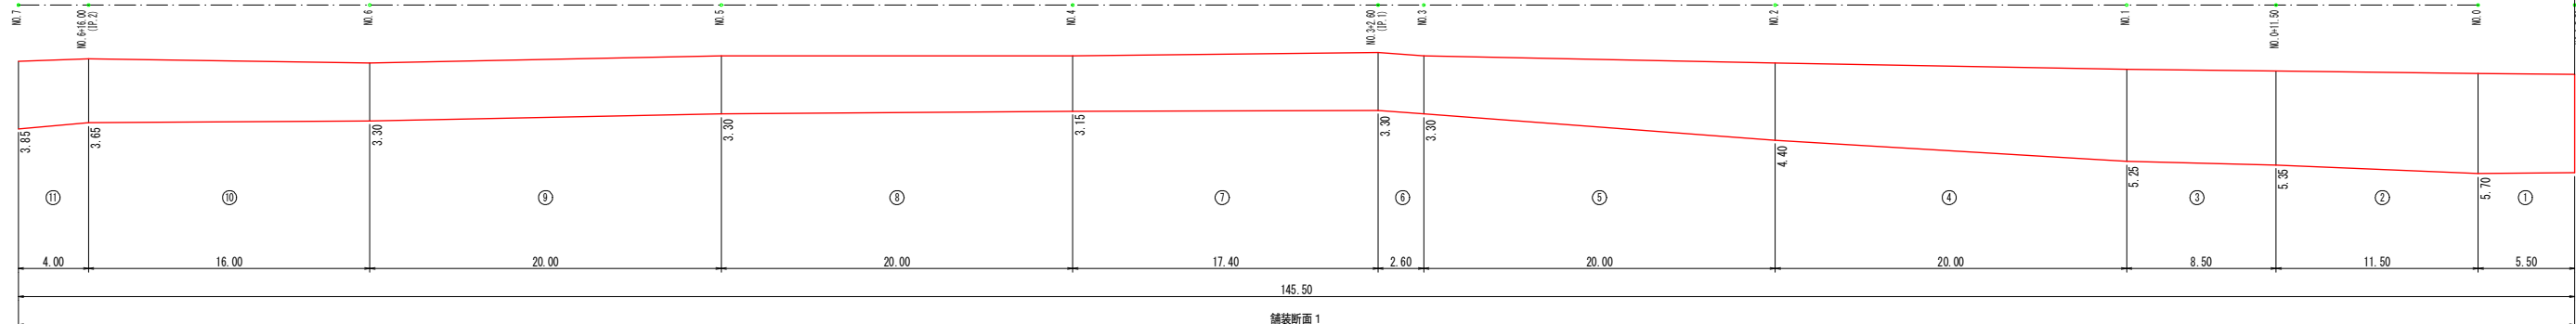$S=1/200$ 

160.00mm


施工延長 L= 160.00m

合 計 L= 160.00m



施工延長 L=3.00m

合計 $L = 3.00\text{m}$

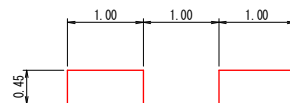

00m (1.0

施工延長L= 27.00m (1.00m×27箇所)

施工延長L= 27.00m (1.00m×27箇所)

合 計 L= 54.00m

幅15cm換算延長 L=108.00m


$$S=1/50$$

施工延長 $L = 11.90 + 5.00 + 3.90 = 20.80\text{m}$


施工延長 $L = 49.30 + 4.60 = 53.90\text{m}$

合 計 L= 74.70m

S=1/

矢印面積=0.915㎡ ×1本 =0.915㎡

合計 = 0.915m³


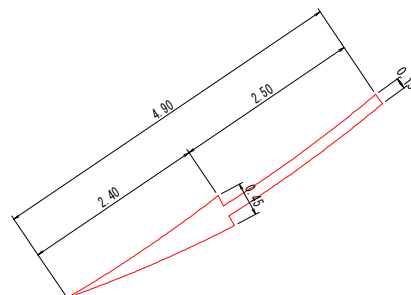
幅15cm換算延長 $L = 6.10\text{m}$ 

cm)

施工延長 $L = 3.10 \times 2 + 2.60 + 1.50 + 0.40 = 10.70\text{m}$

施工延長 $L = (4.00 + 0.30) / 2 \times 14 = 30.10\text{m}$

合 計 $L = 40.80\text{m}$

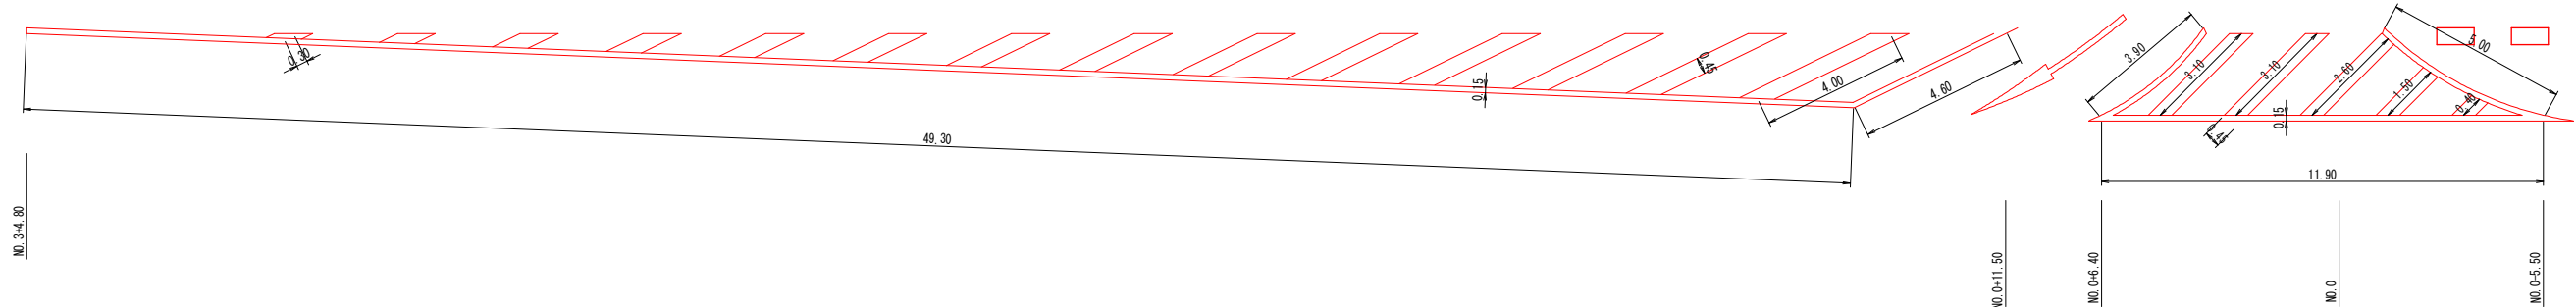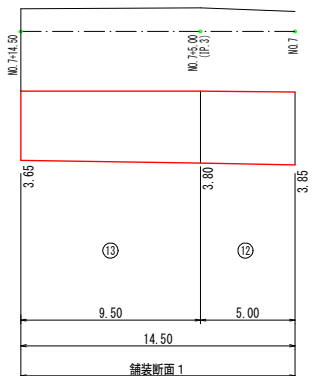
$$S=1/100$$


(1.0式当たり)

縮尺 図示

令和 7 年度	所属年度	令和 7 年
---------	------	--------

課長	副課長	係長	設計	製図	照
----	-----	----	----	----	---

2017-18	2018-19	2019-20	99	2099-00	2100-01	2101-02	99	2199-00	2200-01	2201-02	99	2299-00	2300-01	2301-02	2330-31	
---------	---------	--

--	--	--	--	--	--

--	--	--	--	--	--

--	--	--	--	--	--

[illegible]