


平面図 S=1 : 1000

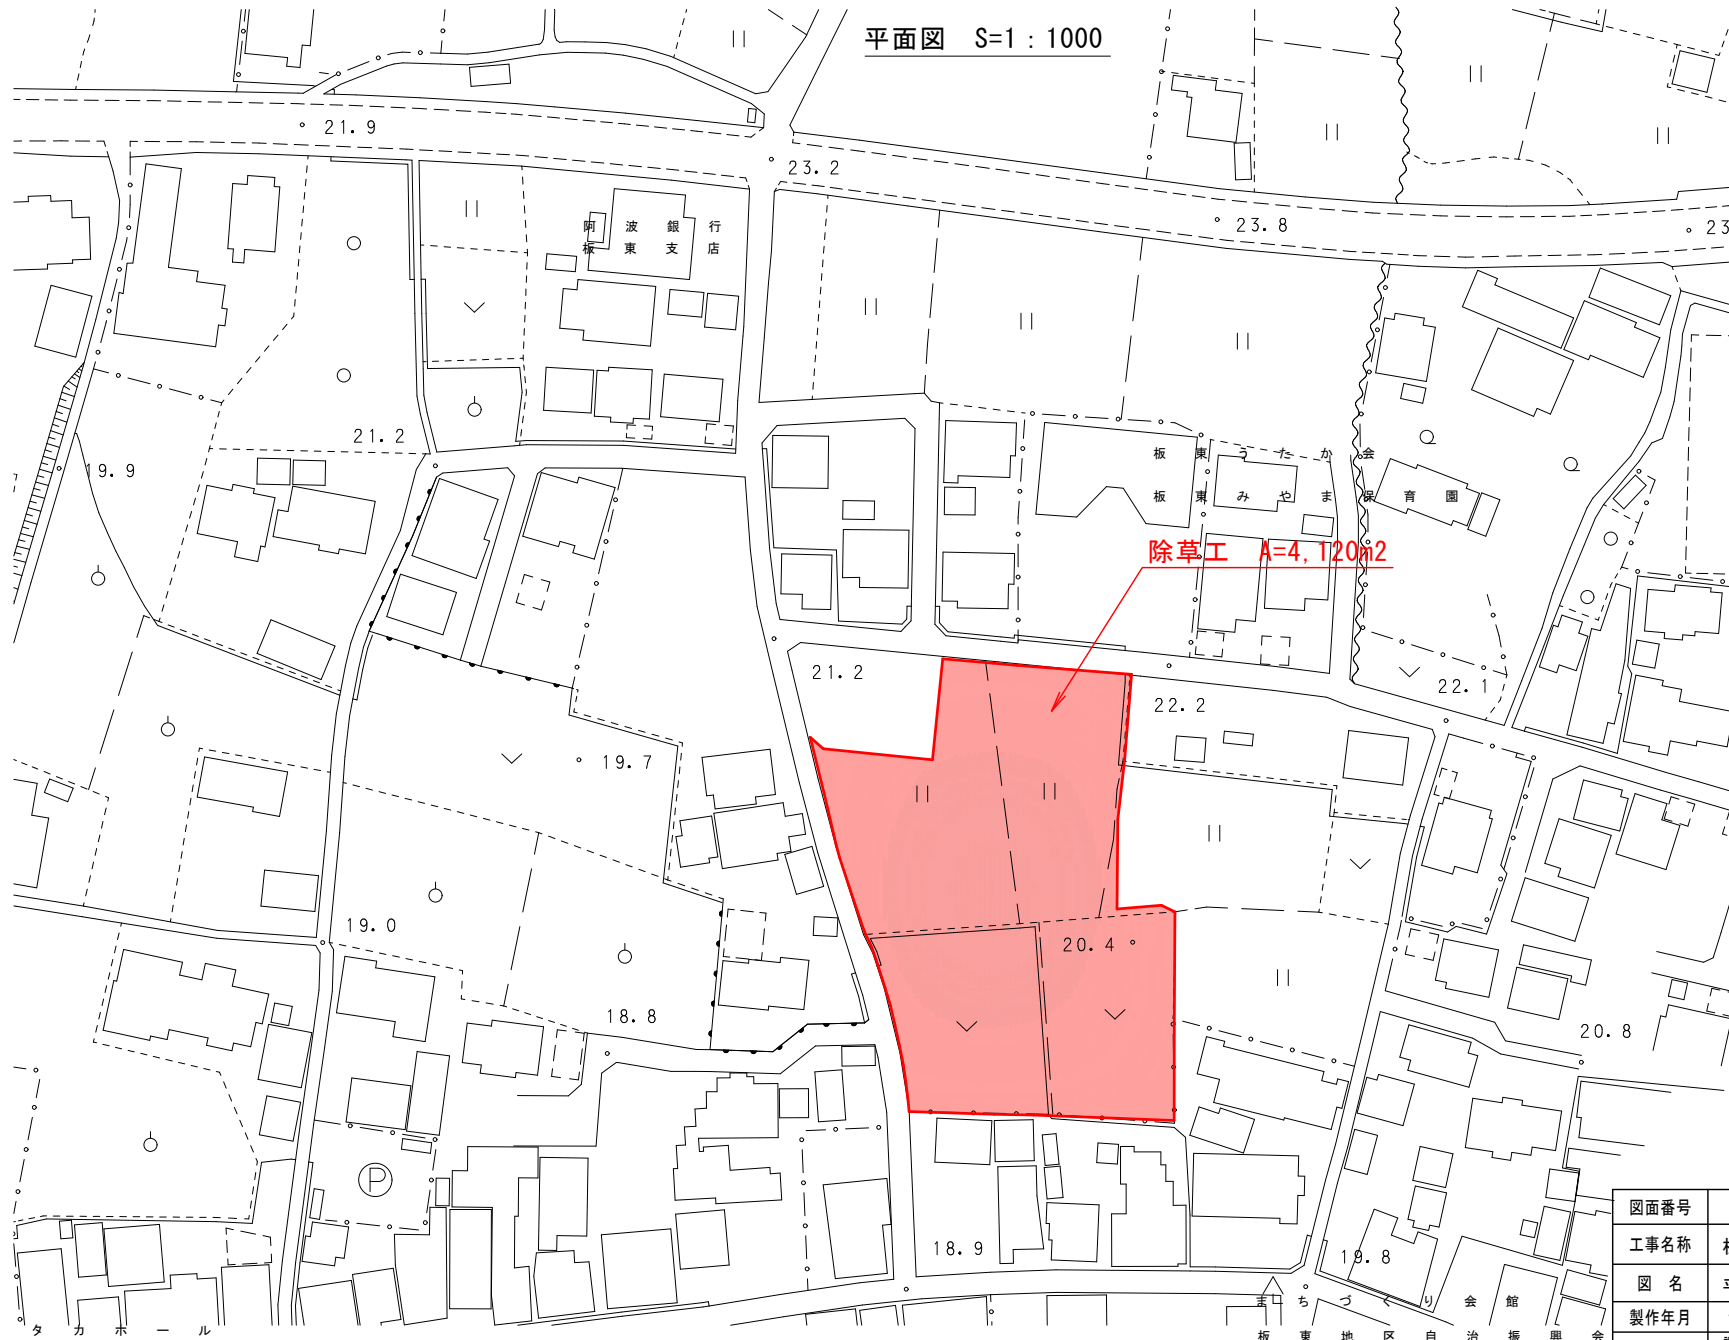

図面番号	第 1 号	図面総数	第 1 葉
工事名称	板東東山田地区除草業務		
図名	平面図	縮尺：図示	
製作年月	令和4年7月	所属年度	令和4年度
係員	課長	副課長	係長
	係員	設計・製図	照査

鳴門市 都市建設部 土木課