


平面図

S=1/2500

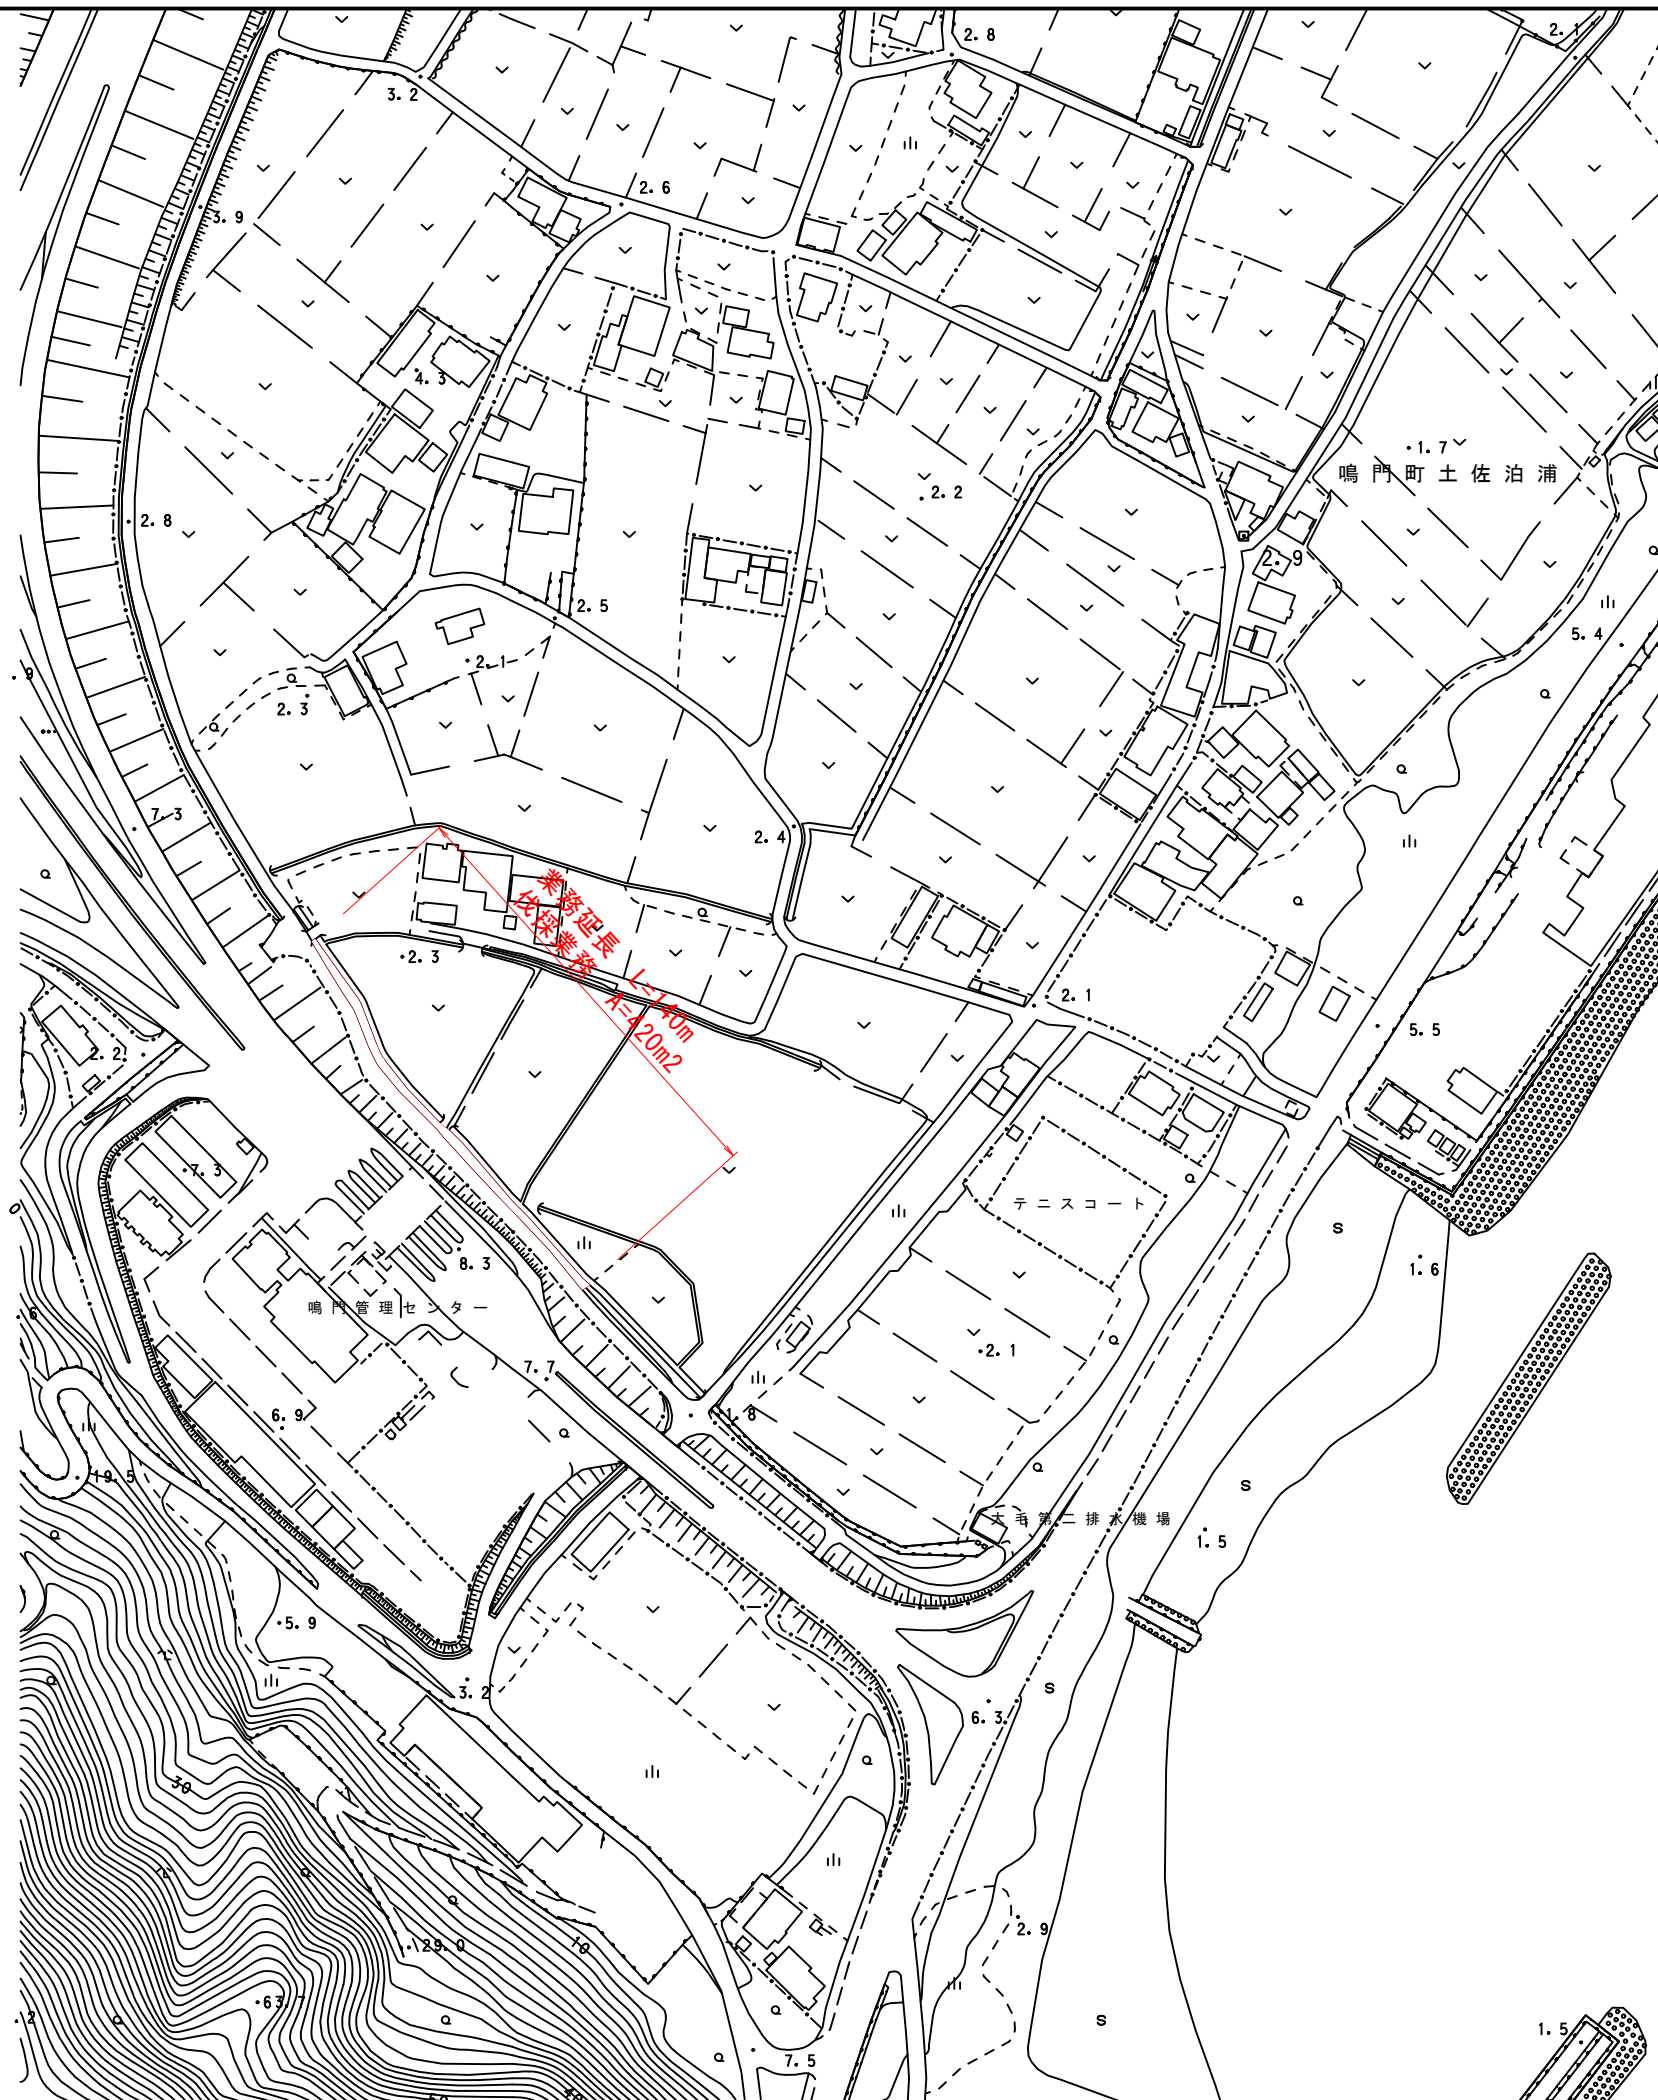

・業務の目的

排水路の浚渫や除草作業の支障となっている樹木を伐採することにより、排水路の機能を維持することを目的とする。

・業務内容

業務延長 L=140m
伐採業務 A=420m²

図面番号	第 1 号	図面総数	第 1 葉
工事名称	大毛地区排水路雑木伐採業務		
図 名	平面図		縮尺：1/2500
製作年月	令和4年7月	所属年度	令和4年度
	課長 副課長	係長	設計製図 照査
係 員			
鳴門市 産業振興部 農林水産課			