


平面図(1) S=1/4000

1工区_津慈板東橋線

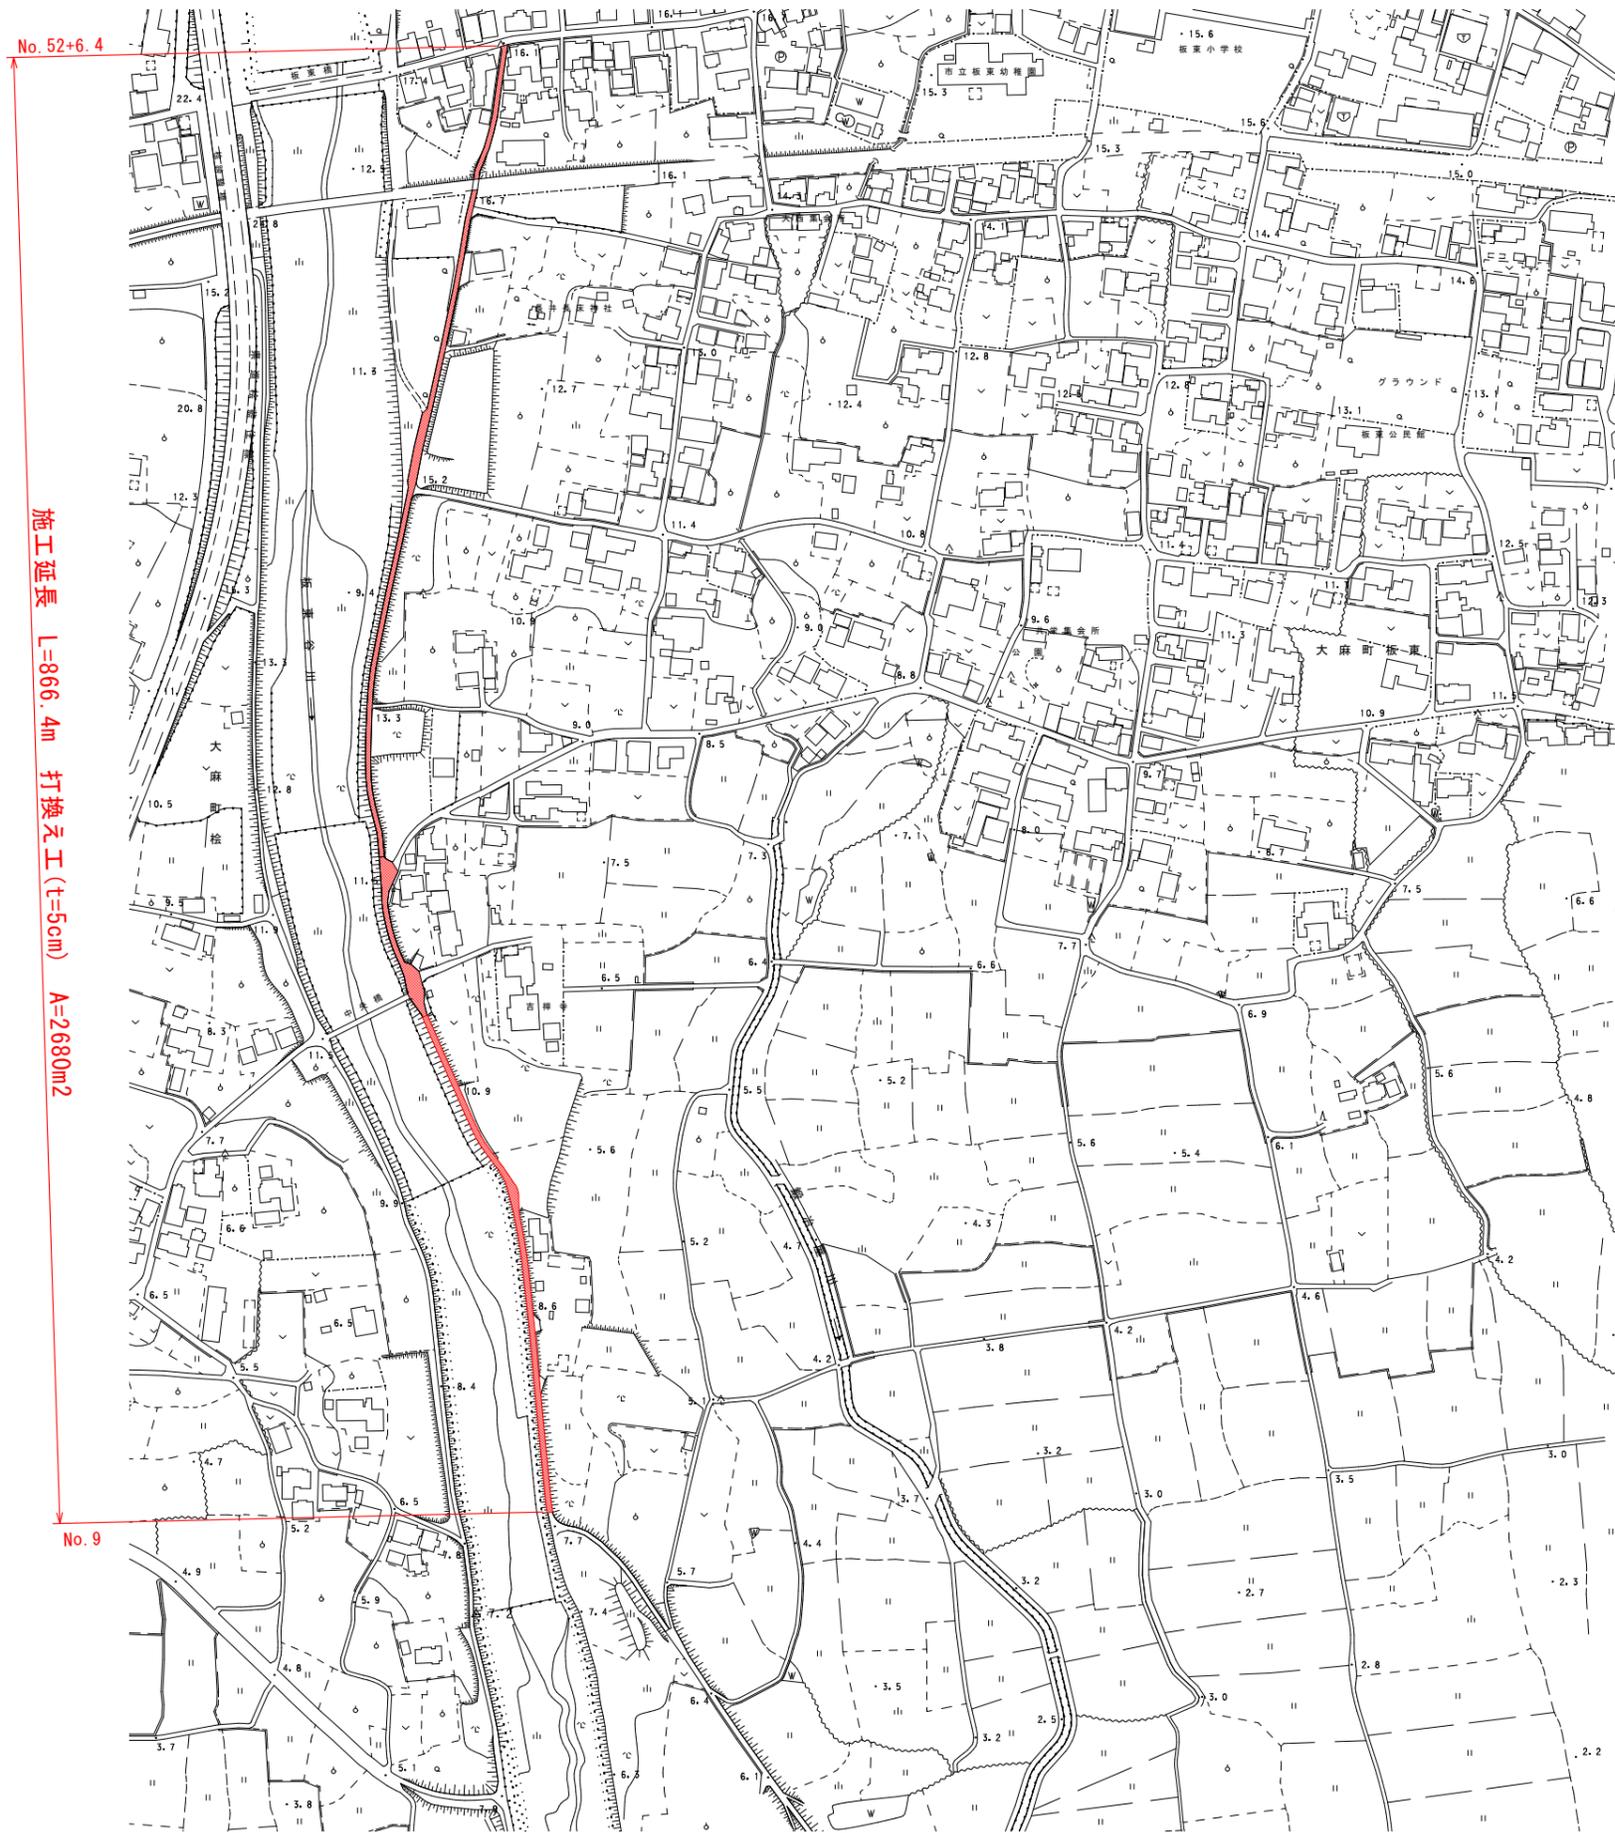


図面番号	第 1 号	図面総数	全 7 葉			
工事名称	津慈板東橋線外舗装補修工事					
図名	平面図(1) 1工区			縮尺: 図示		
製作年月	令和4年6月	所属年度	令和4年度			
係員	課長	副課長	係長	係員	設計・製図	照査
鳴門市 都市建設部 土木課						


補修計画図(1) S=1/400

1工区_津慈板東橋線


施工延長 L=866.4m 打換え工(t=5cm) A=2680m²

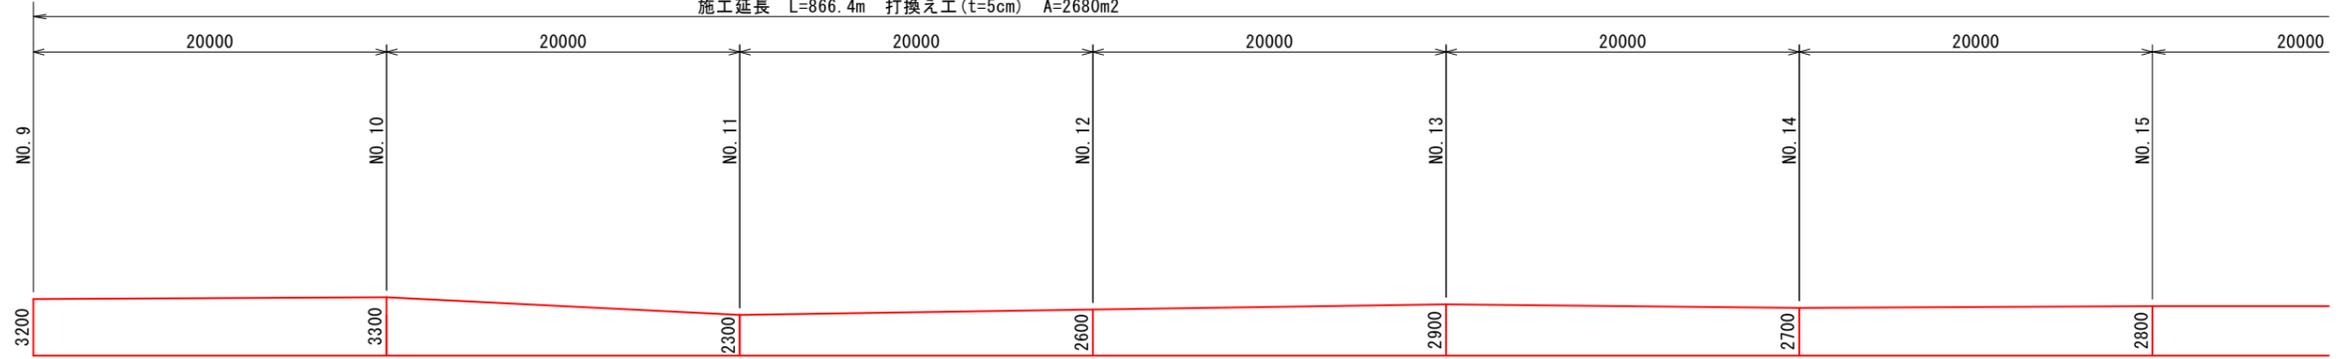


施工延長 L=866.4m 打換え工(t=5cm) A=2680m²

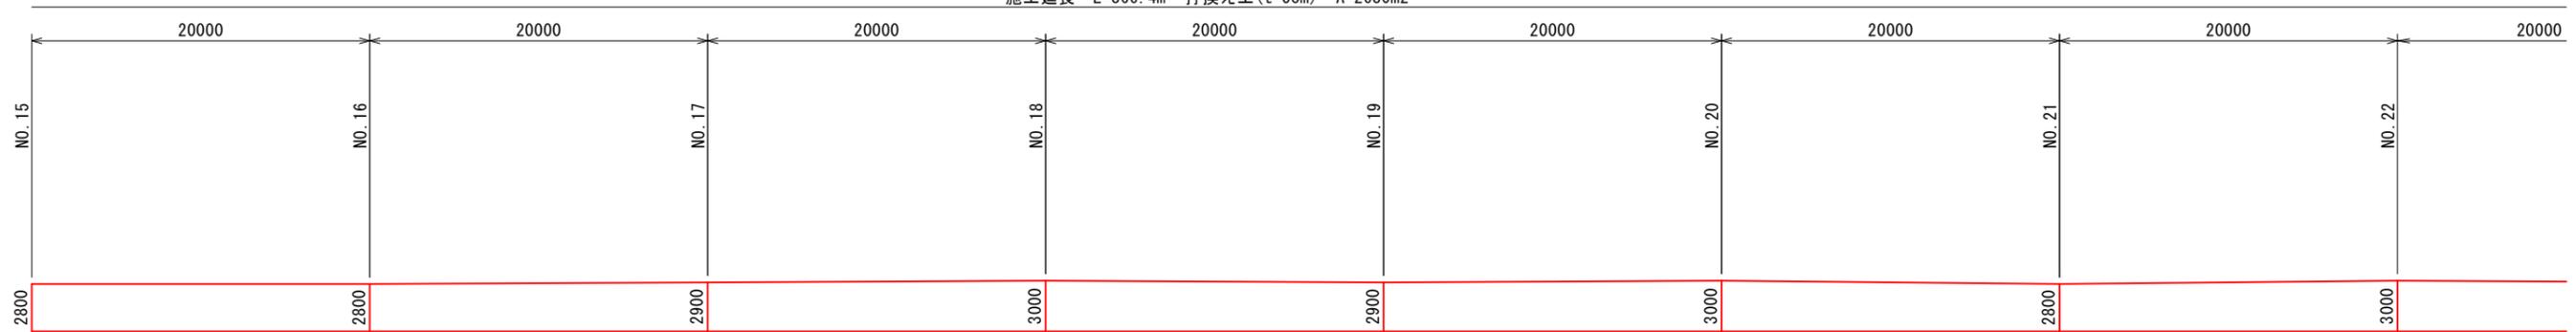

施工延長 L=866.4m 打換え工(t=5cm) A=2680m²

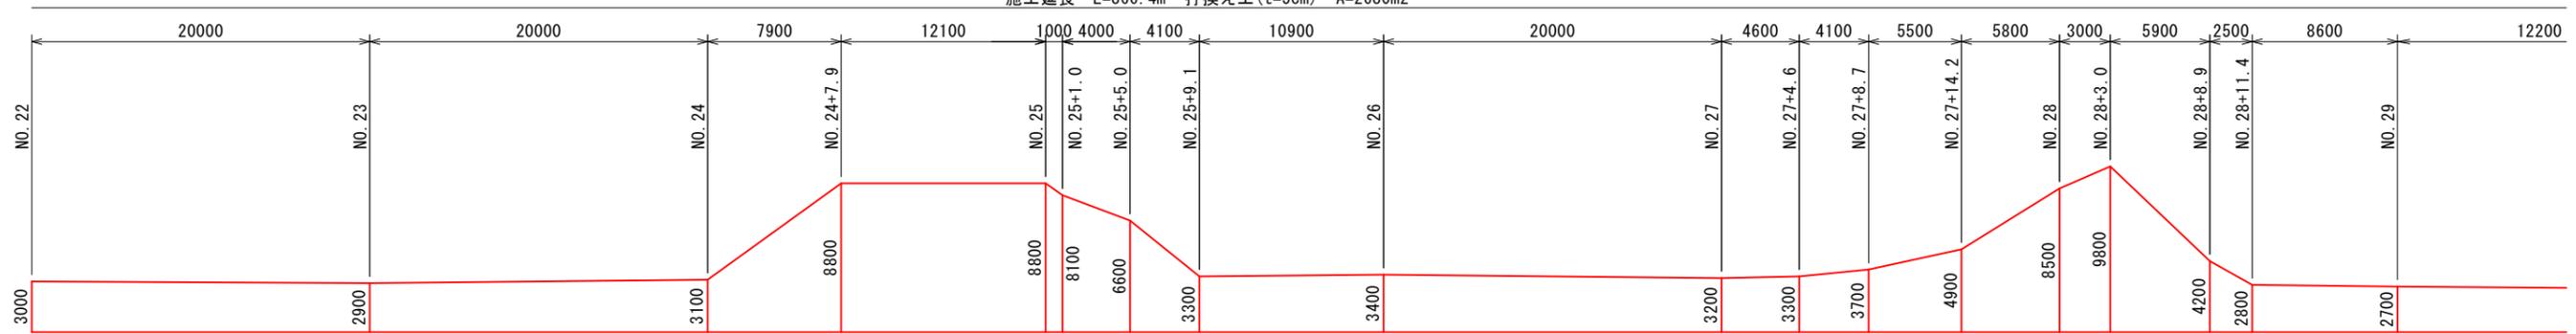

施工延長 L=866.4m 打換え工(t=5cm) A=2680m²

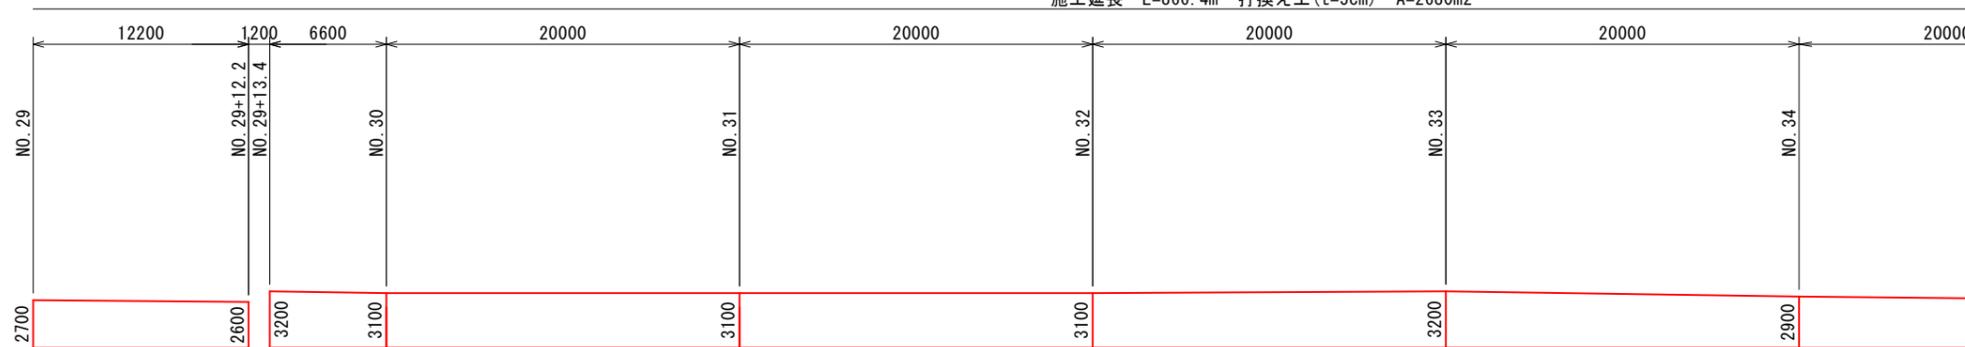


図面番号	第 2 号	図面総数	全 7 葉
工事名称	津慈板東橋線外舗装補修工事		
図名	補修計画図(1) 1工区		縮尺: 図示
製作年月	令和4年6月	所属年度	令和4年度
係員	課長	副課長	係長 係員 設計・製図 照査
鳴門市 都市建設部 土木課			


補修計画図(2) S=1/400

1工区_津慈板東橋線


施工延長 L=866.4m 打換え工(t=5cm) A=2680m²

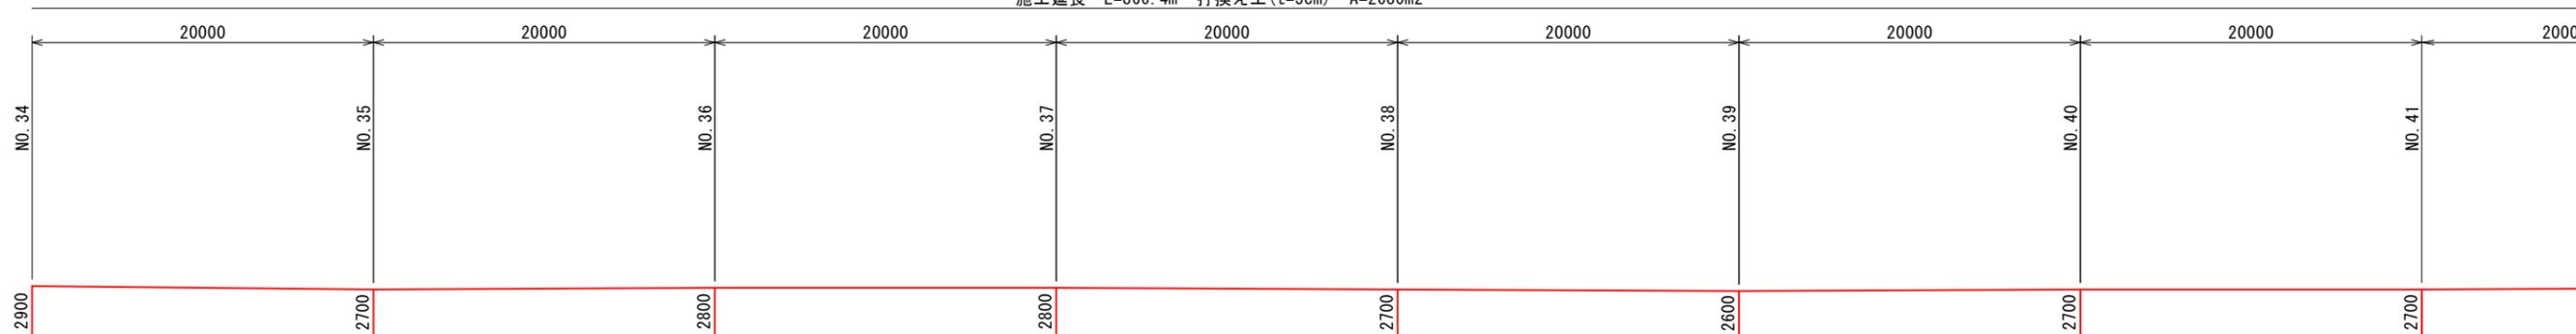

施工延長 L=866.4m 打換え工(t=5cm) A=2680m²

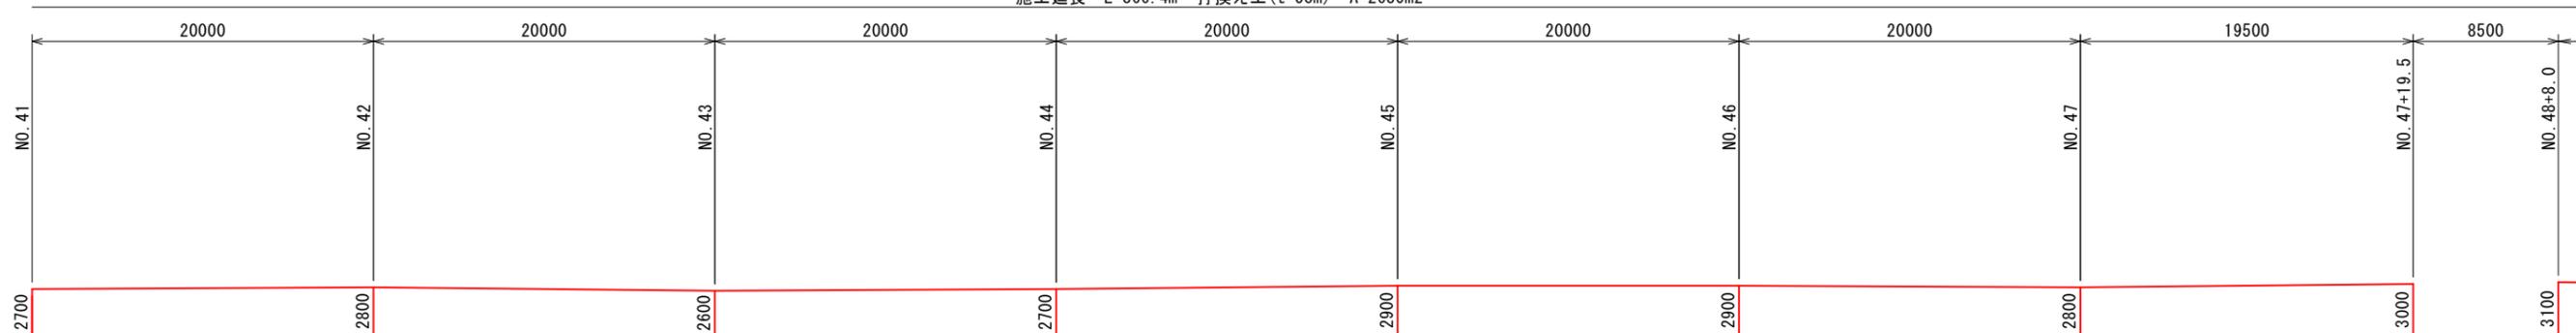


施工延長 L=866.4m 打換え工(t=5cm) A=2680m²

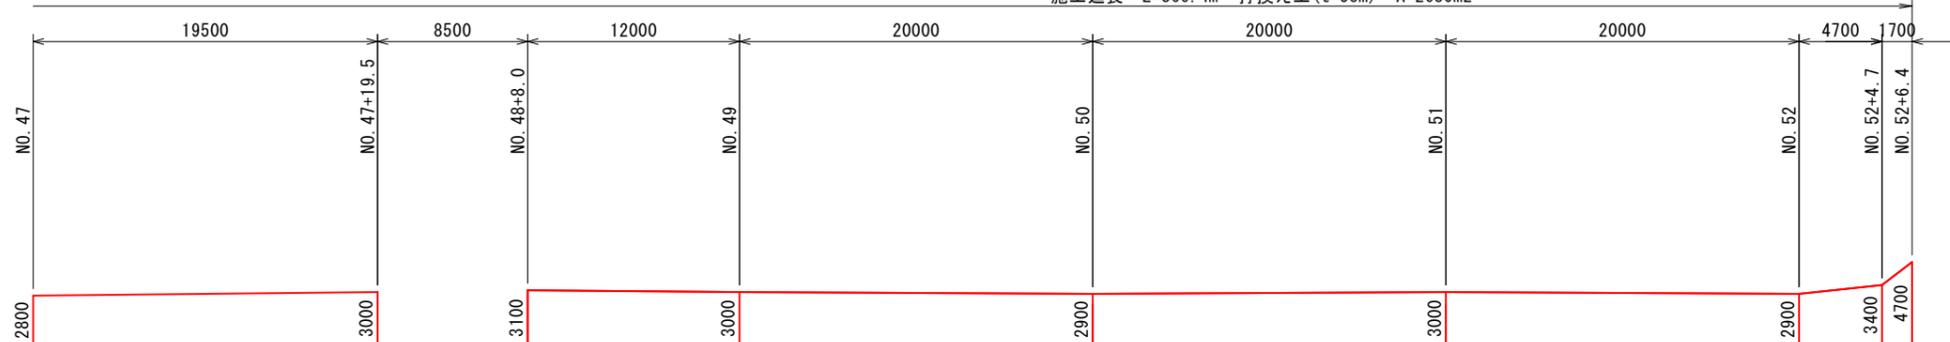


舗装構成図 S=1/20

■打換え工

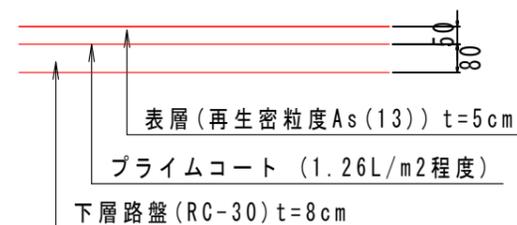


図面番号	第 3 号	図面総数	全 7 葉
工事名称	津慈板東橋線外舗装補修工事		
図名	補修計画図(2)他 1工区	縮尺: 図示	
製作年月	令和4年6月	所属年度	令和4年度
係員	課長	副課長	係長
	係員	設計・製図	照査
鳴門市 都市建設部 土木課			

平面図(2) S=1/2500
2工区 樋殿谷線

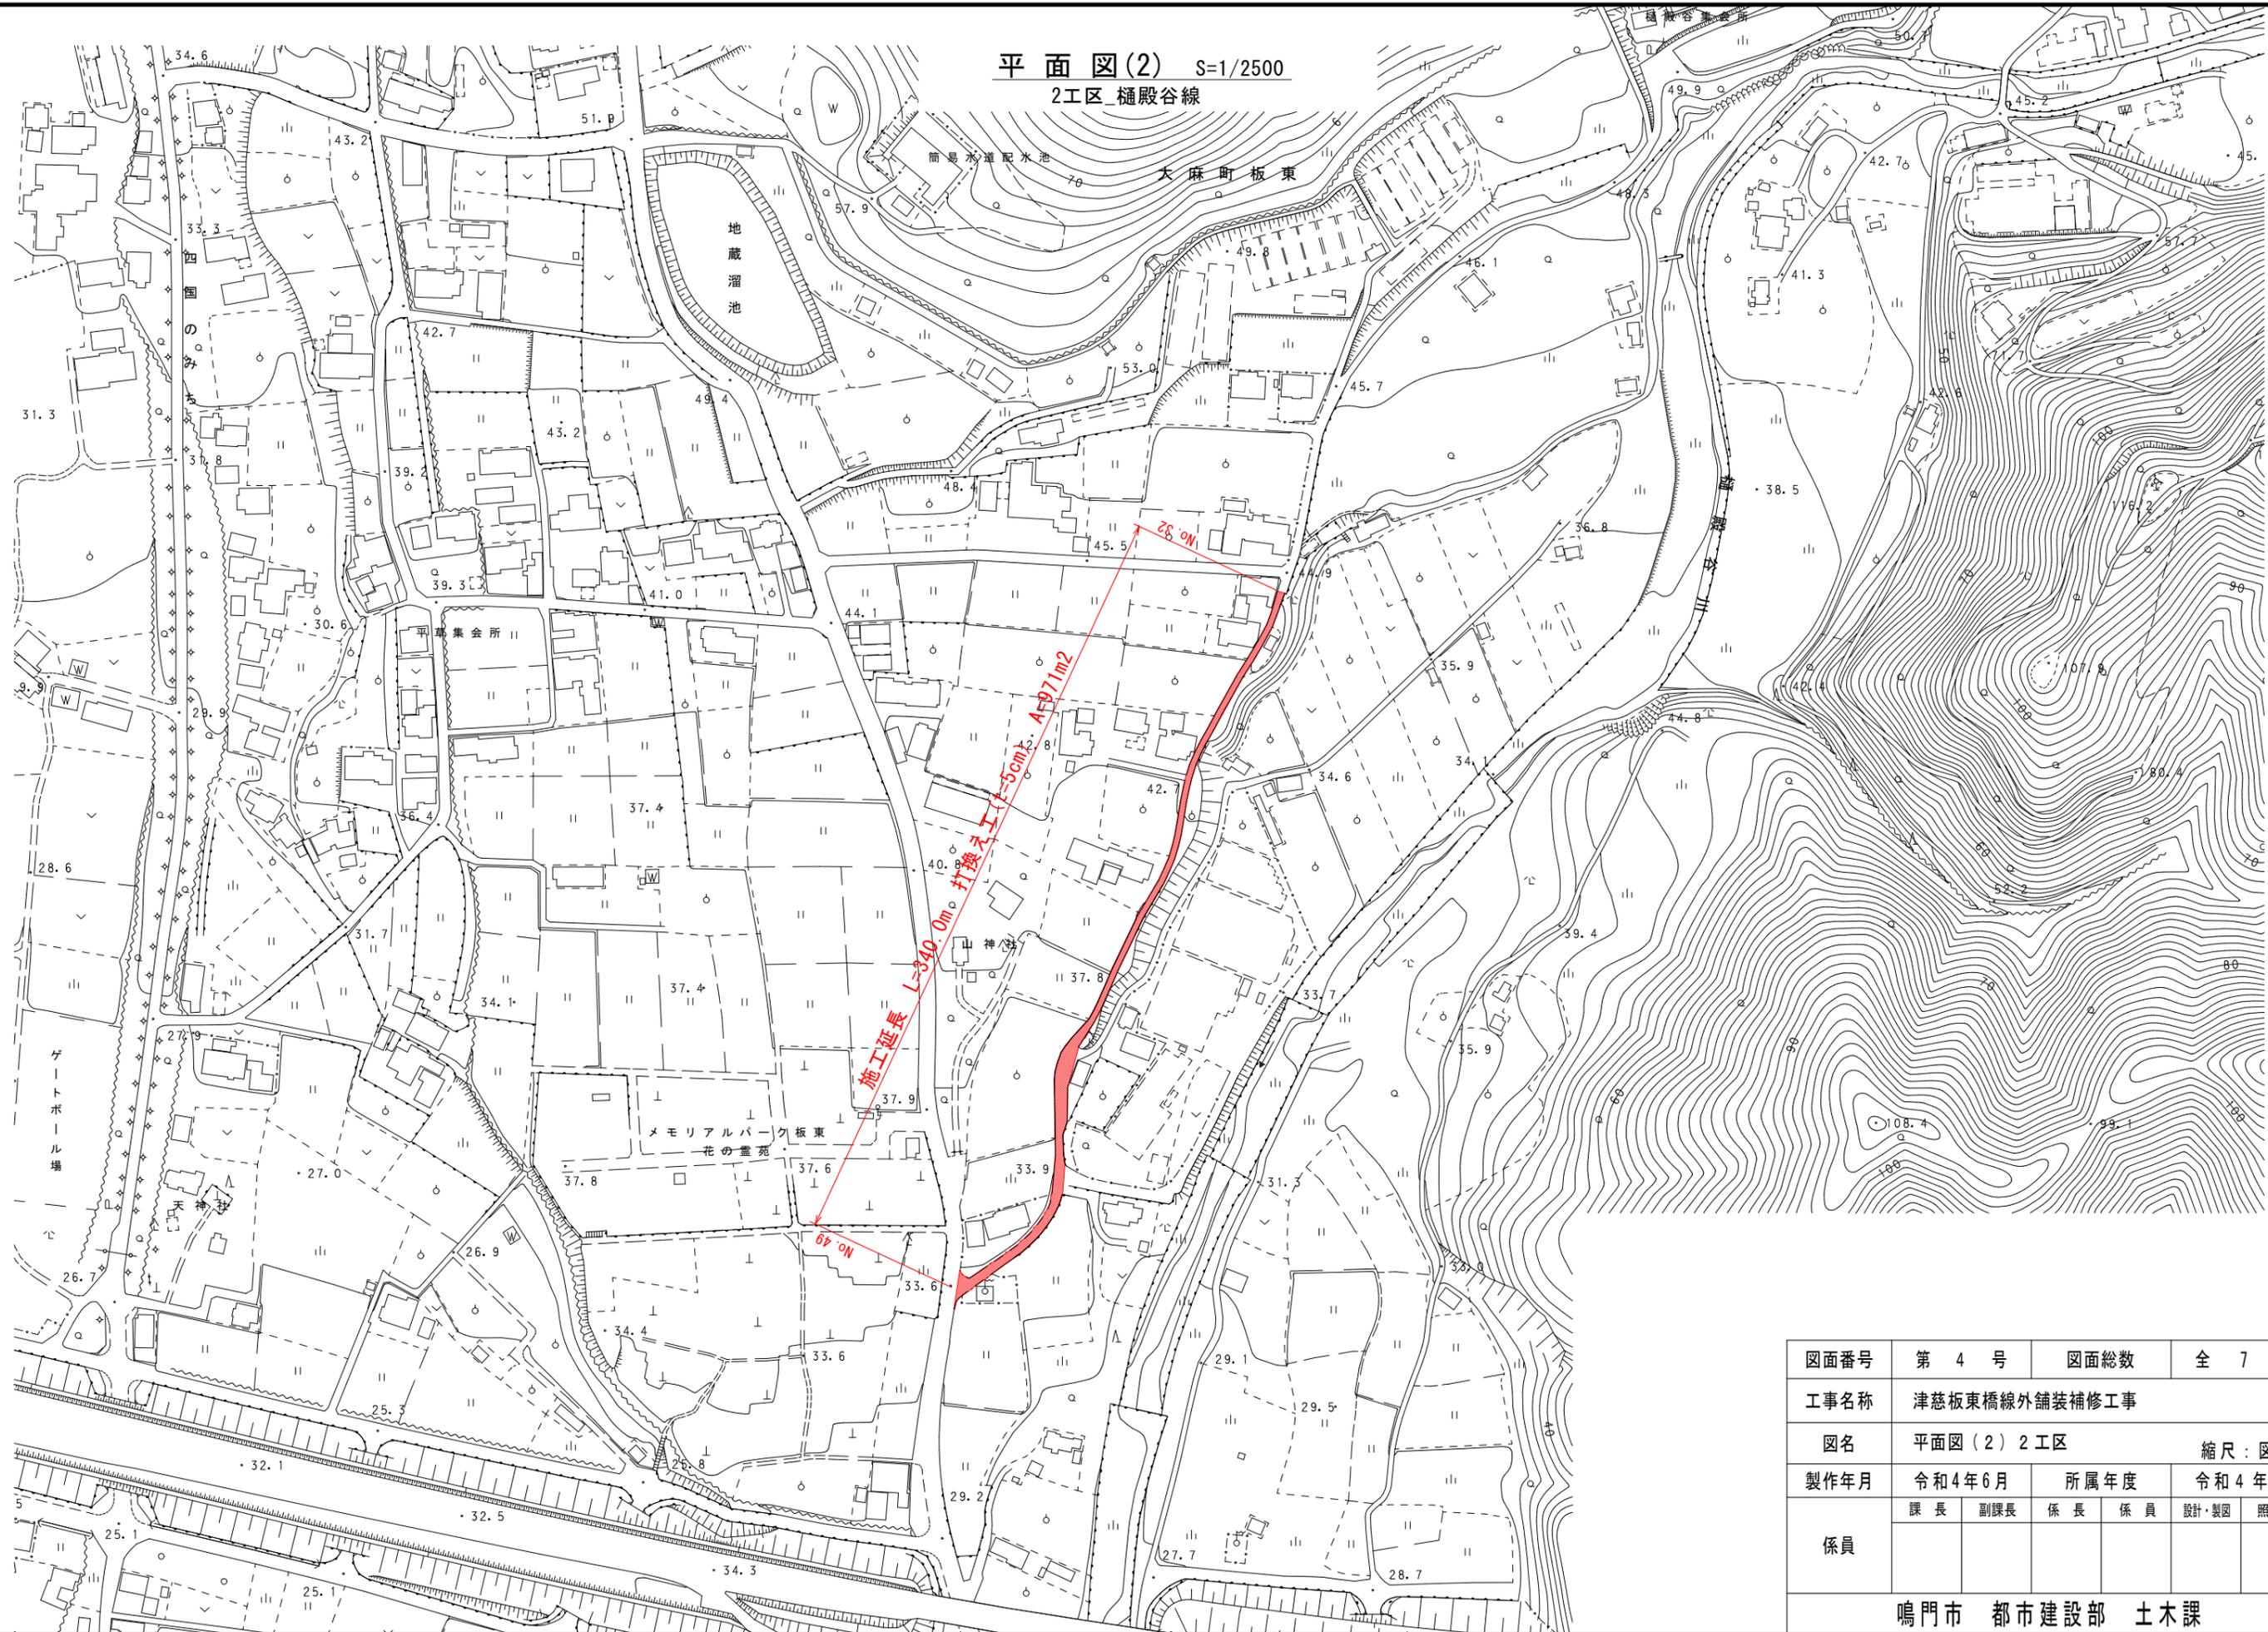


図面番号	第 4 号	図面総数	全 7 葉
工事名称	津慈板東橋線外舗装補修工事		
図名	平面図(2) 2工区	縮尺: 図示	
製作年月	令和4年6月	所属年度	令和4年度
係員	課長	副課長	係長 係員 設計・製図 照査
鳴門市 都市建設部 土木課			


補修計画図(3) S=1/400
2工区_樋殿谷線

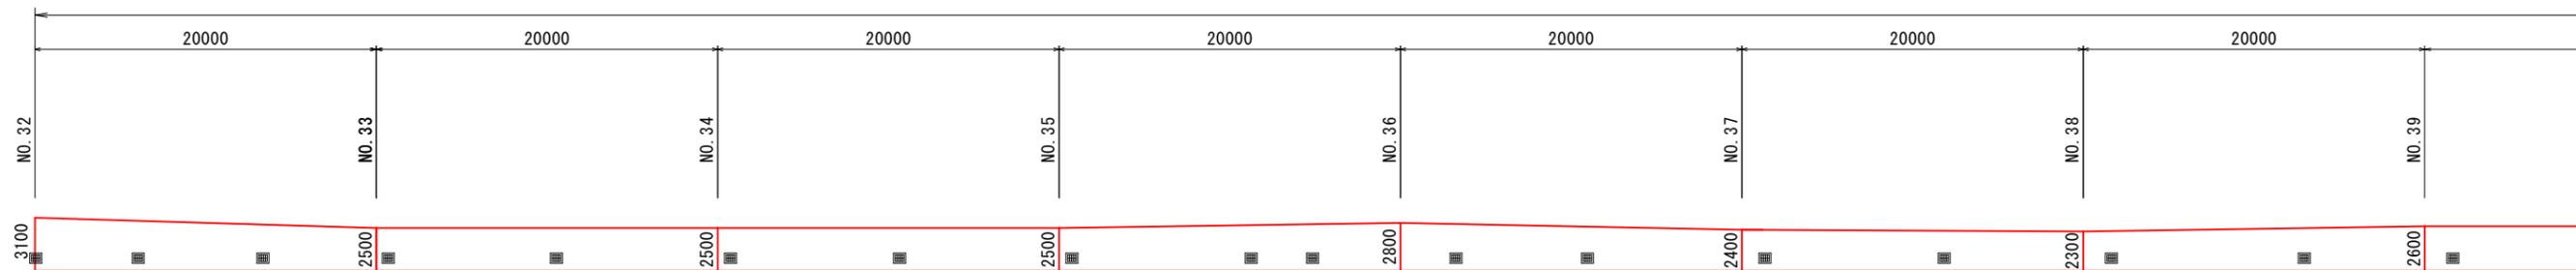


施工延長 L=340.0m 打換え工 (t=5cm) A=971m²

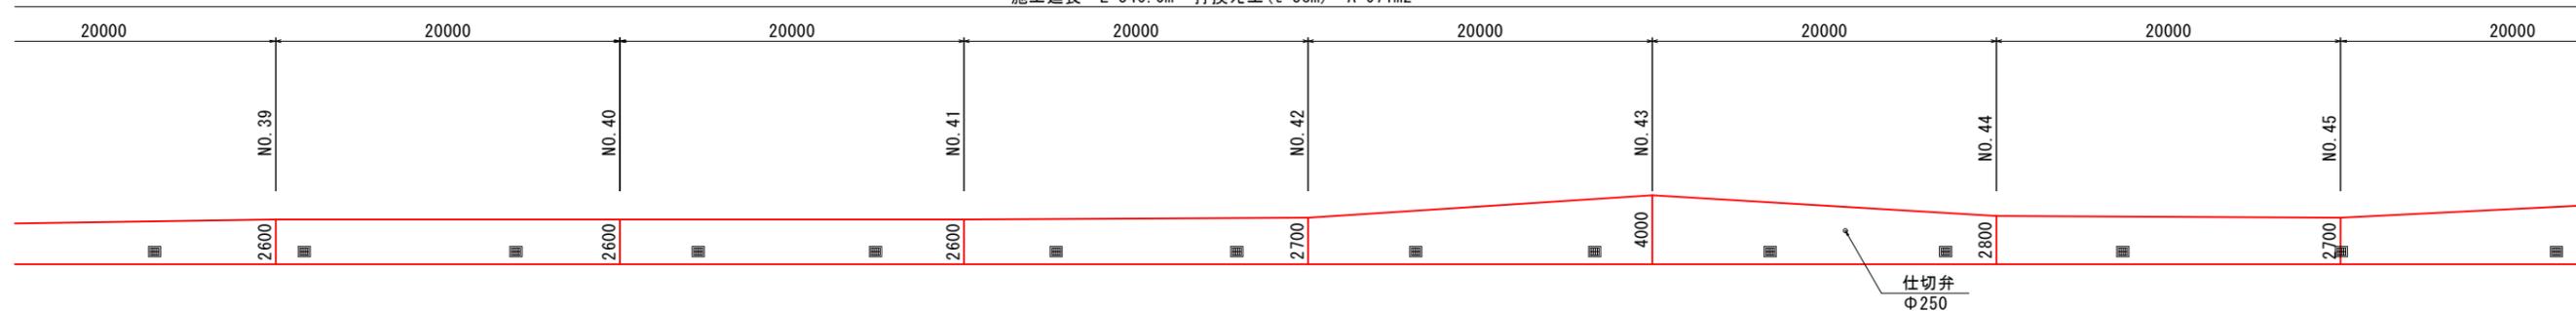

舗装構成図 S=1/20

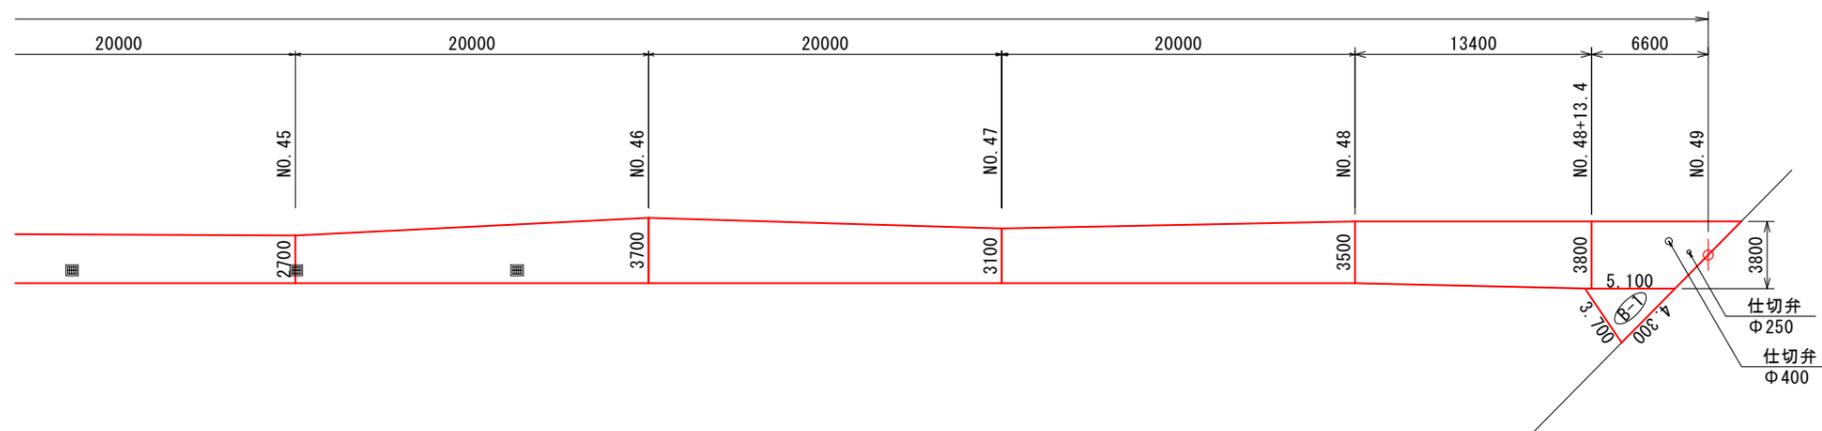


■打換え工

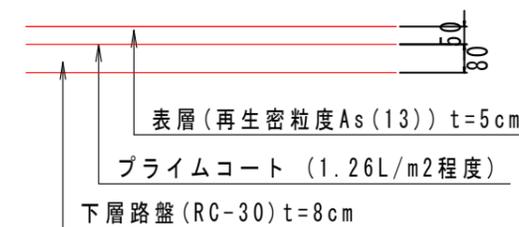

図面番号	第 5 号	図面総数	全 7 葉
工事名称	津慈板東橋線外舗装補修工事		
図名	補修計画図(3)他 2工区	縮尺	図示
製作年月	令和4年6月	所属年度	令和4年度
係員	課長	副課長	係長 係員 設計・製図 照査
鳴門市 都市建設部 土木課			


平面図(3) S=1/2500
3工区_椎尾谷線

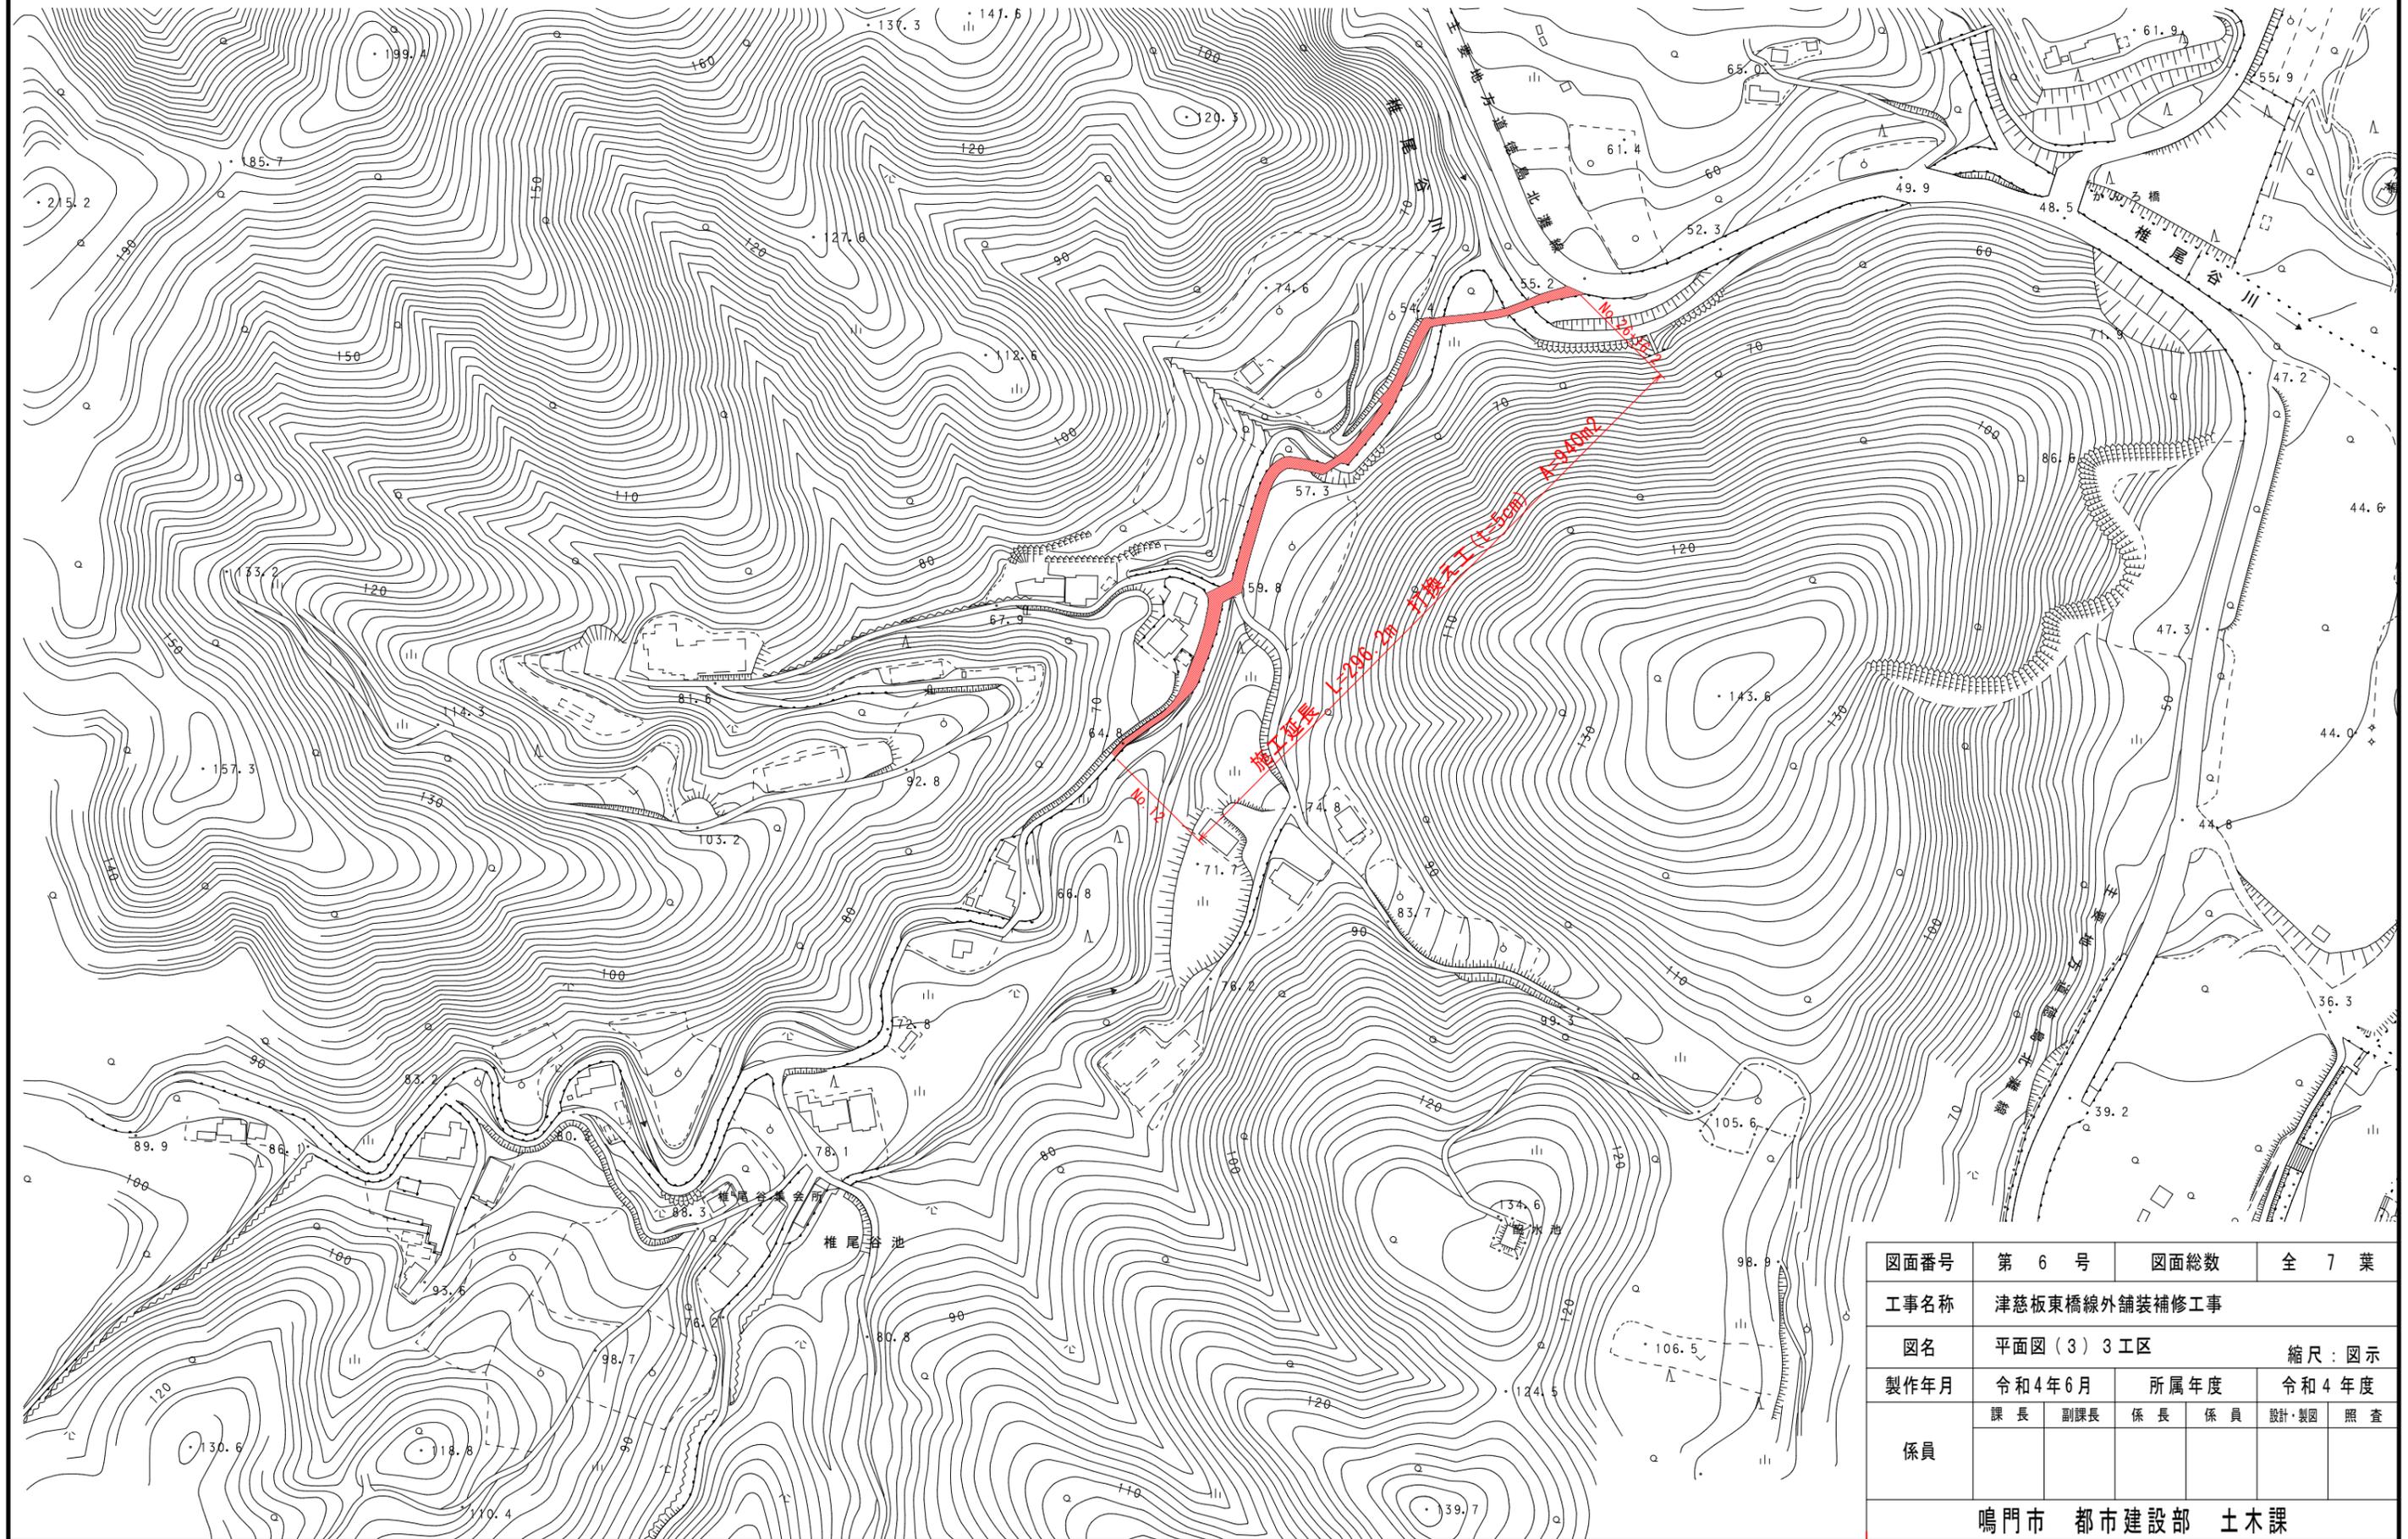



図面番号	第 6 号	図面総数	全 7 葉			
工事名称	津慈板東橋線外舗装補修工事					
図名	平面図(3) 3工区			縮尺: 図示		
製作年月	令和4年6月	所属年度	令和4年度			
係員	課長	副課長	係長	係員	設計・製図	照査
鳴門市 都市建設部 土木課						

補修計画図(4) S=1/400

3工区_椎尾谷線

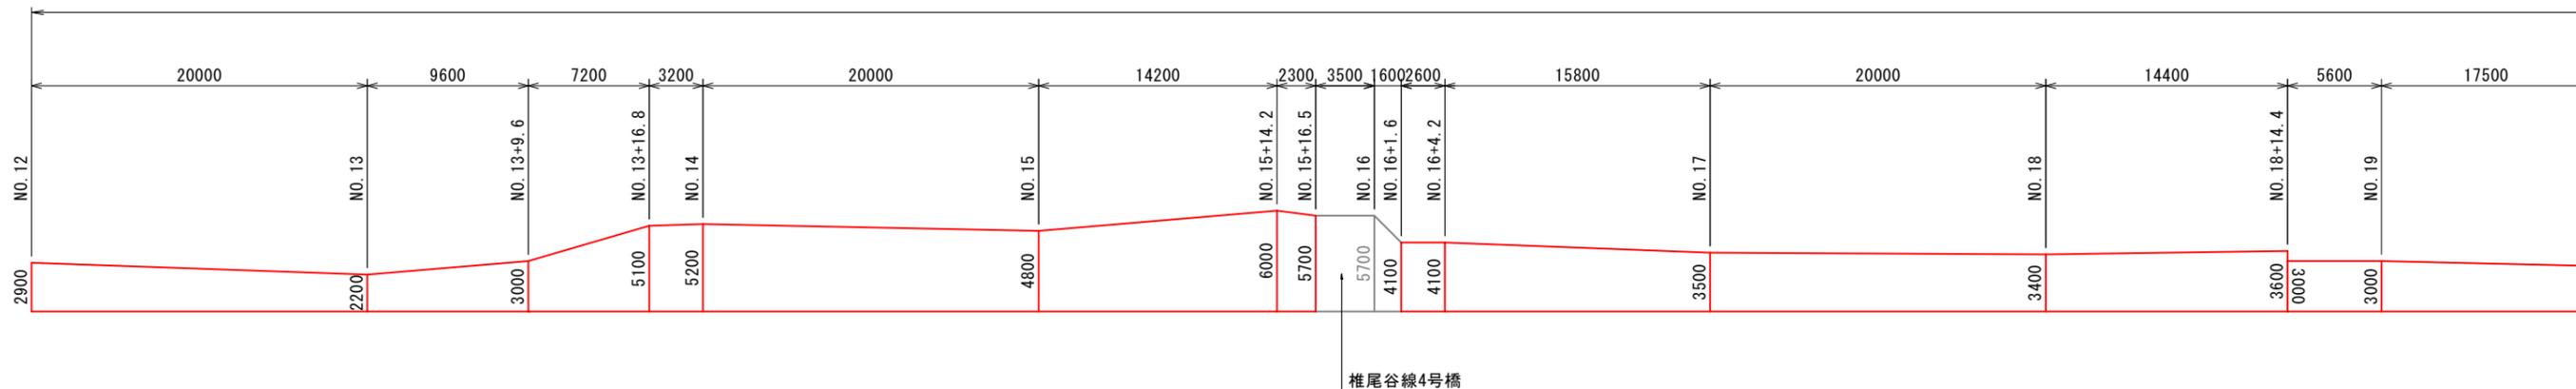


施工延長 L=296.2m 打換え工 (t=5cm) A=940m²

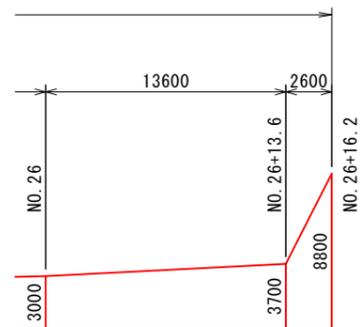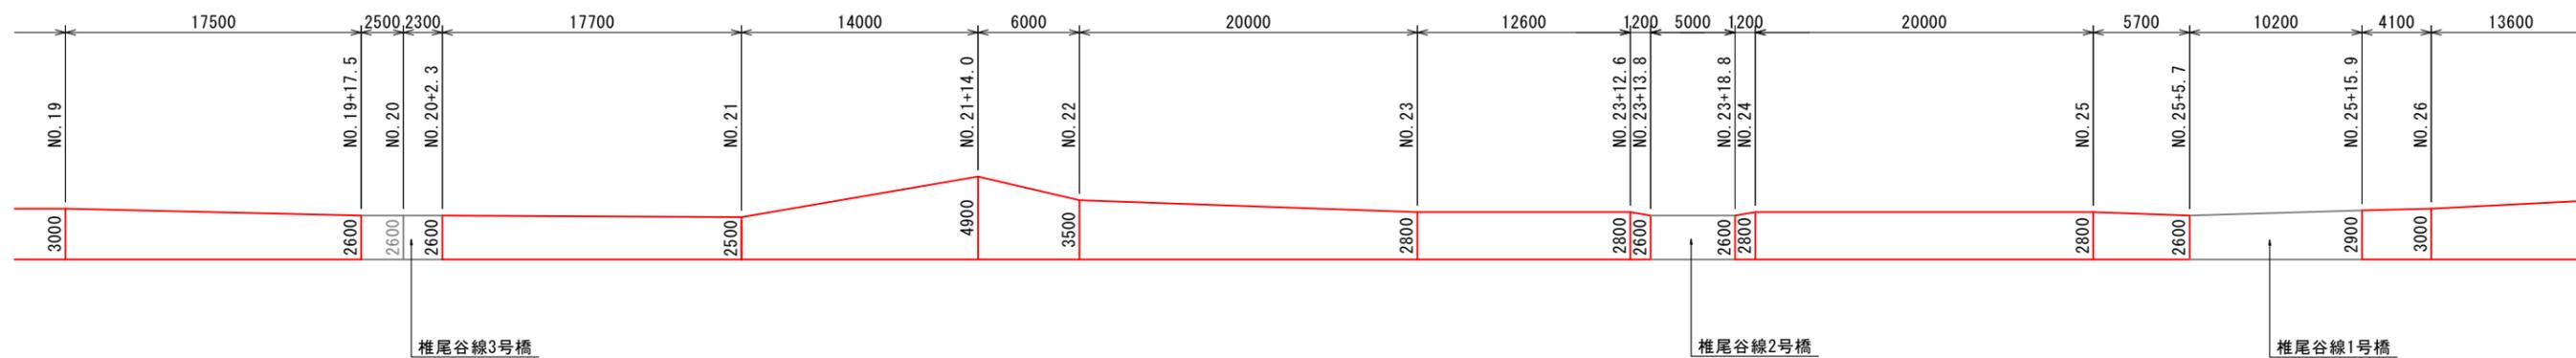

舗装構成図 S=1/20

■打換え工

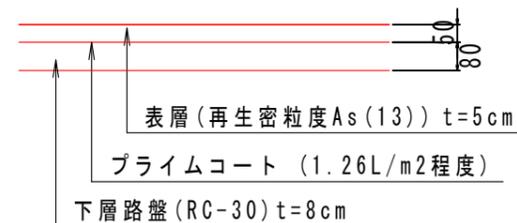

図面番号	第 7 号	図面総数	全 7 葉
工事名称	津苾板東橋線外舗装補修工事		
図名	補修計画図(4)他 3工区	縮尺: 図示	
製作年月	令和4年6月	所属年度	令和4年度
係員	課長	副課長	係長 係員 設計・製図 照査
鳴門市 都市建設部 土木課			