



平面図 S=1/2500  
1工区\_高畑萩原線

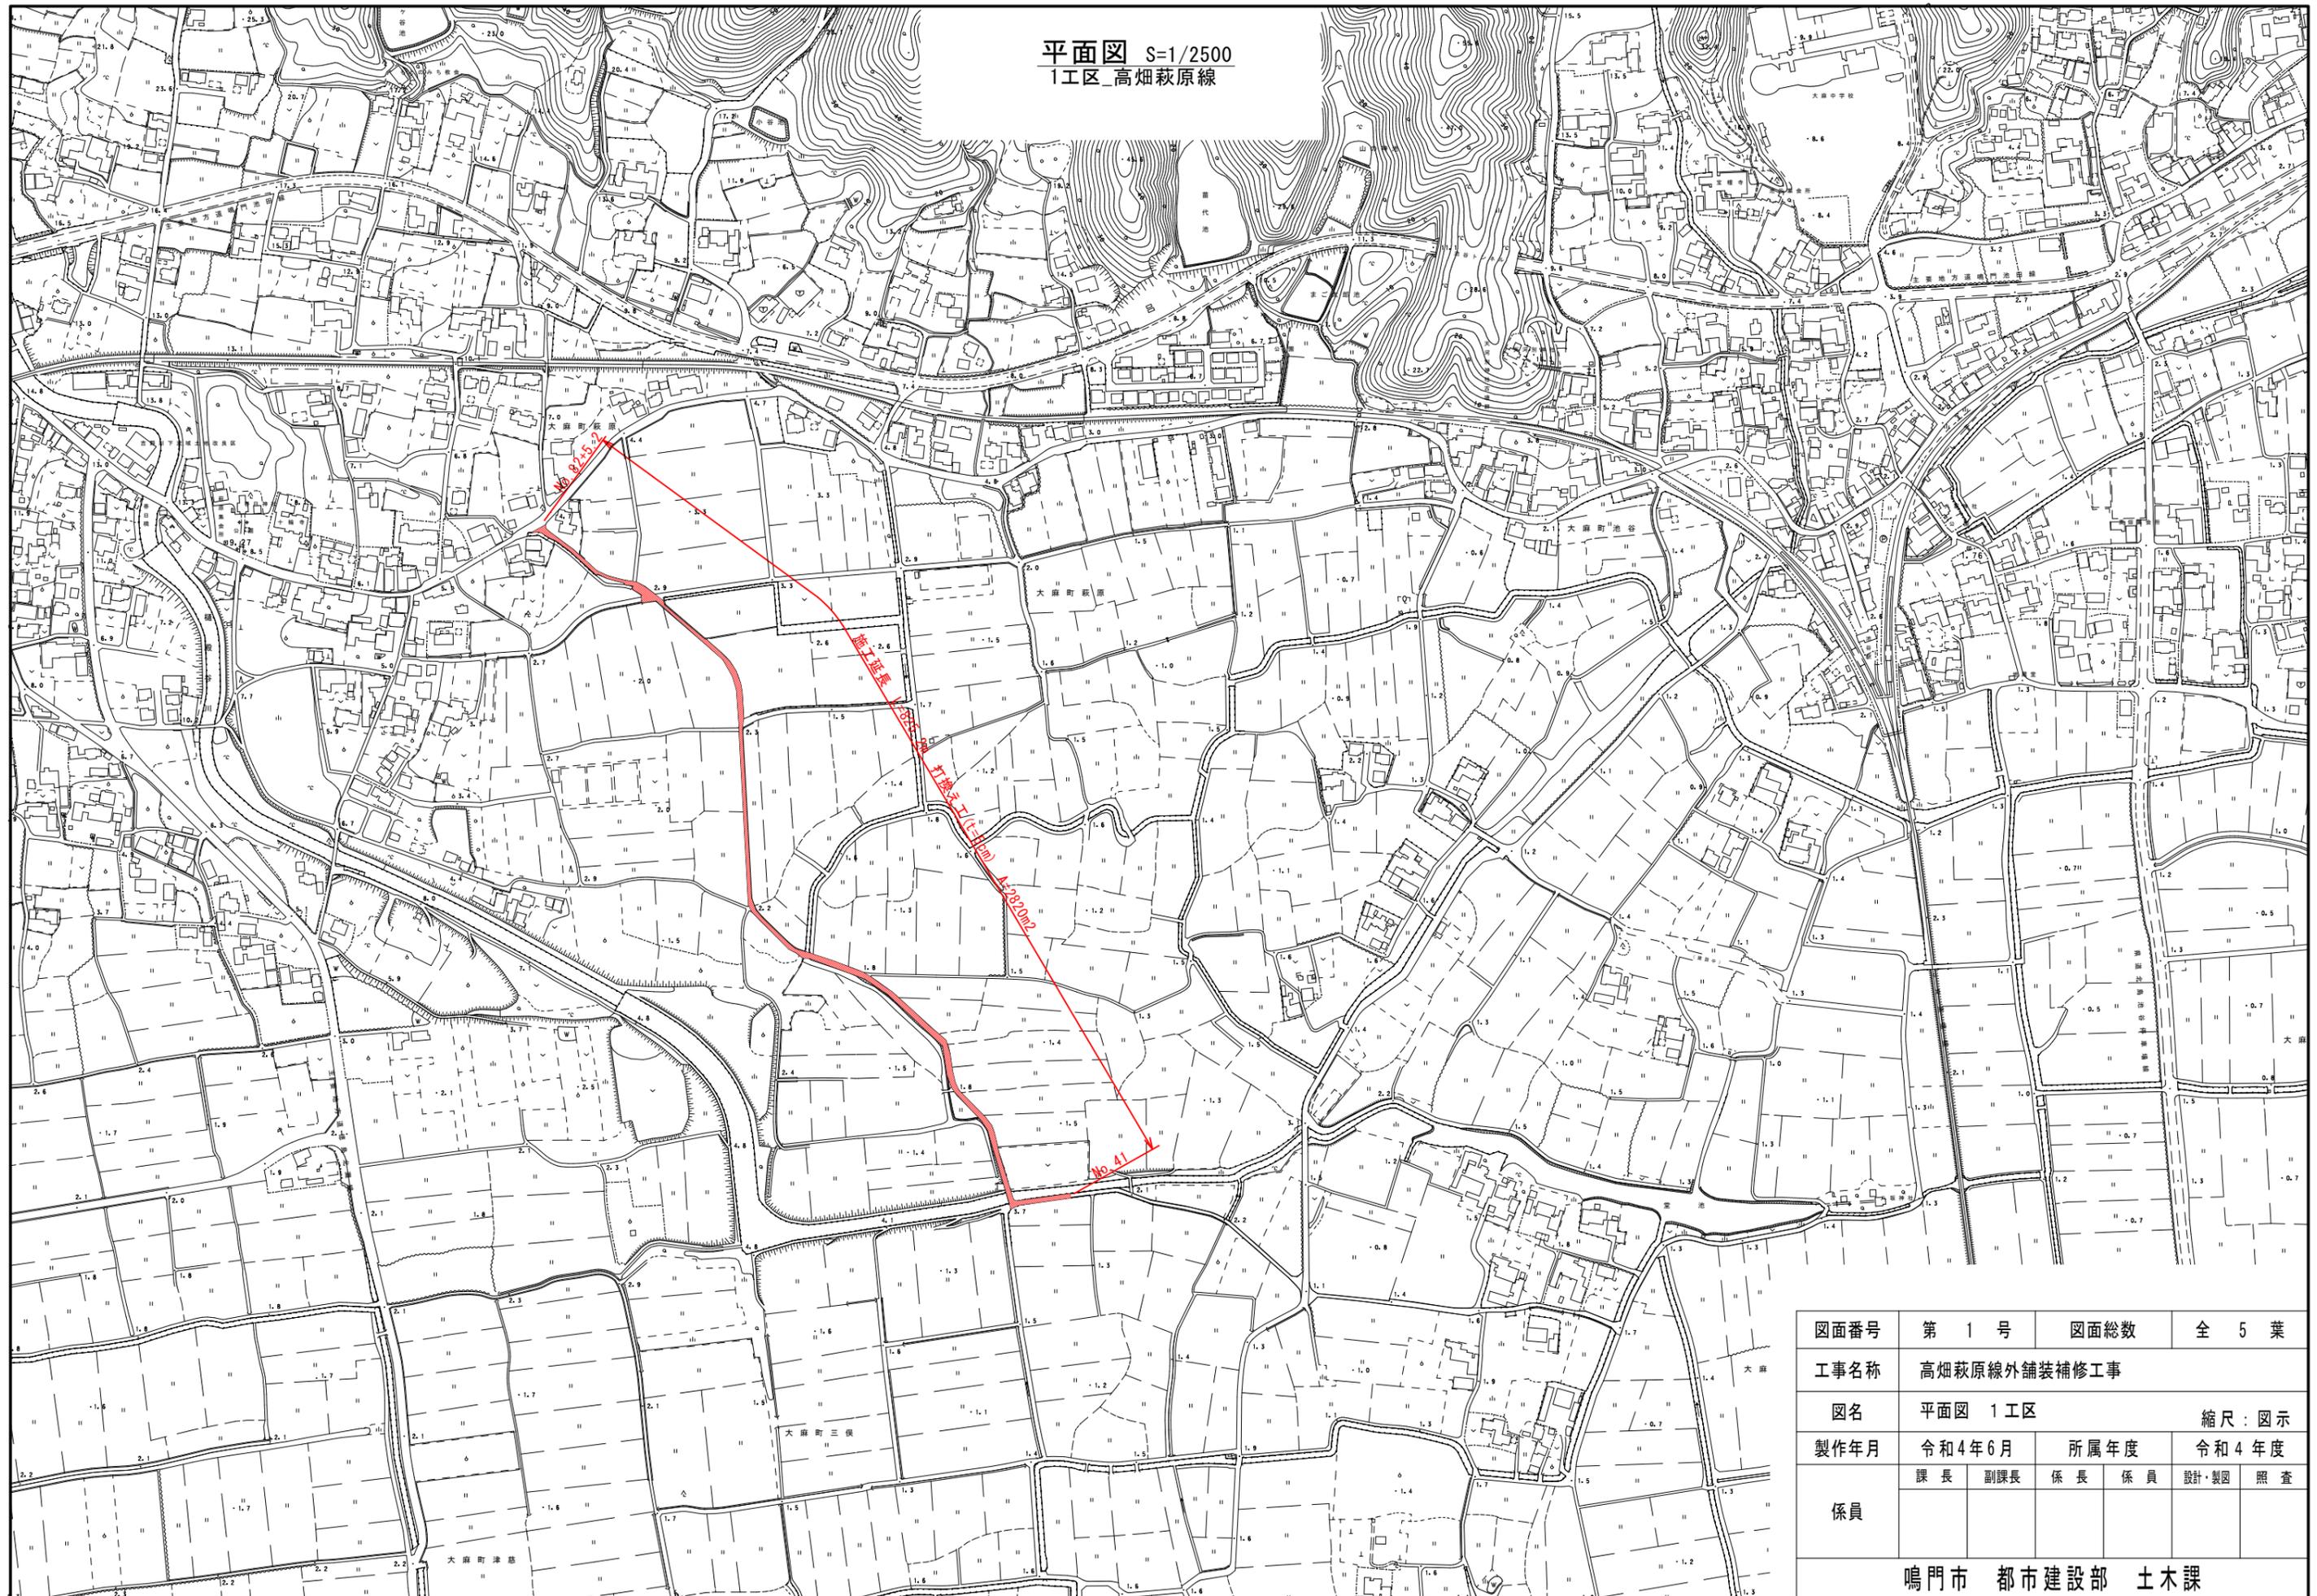

図面番号	第 1 号	図面総数	全 5 葉
工事名称	高畑萩原線外舗装補修工事		
図名	平面図 1工区	縮尺：図示	
製作年月	令和4年6月	所属年度	令和4年度
係員	課長	副課長	係長 係員 設計・製図 照査
鳴門市 都市建設部 土木課			

補修計画図(1) S=1/400




1工区\_高畑萩原線

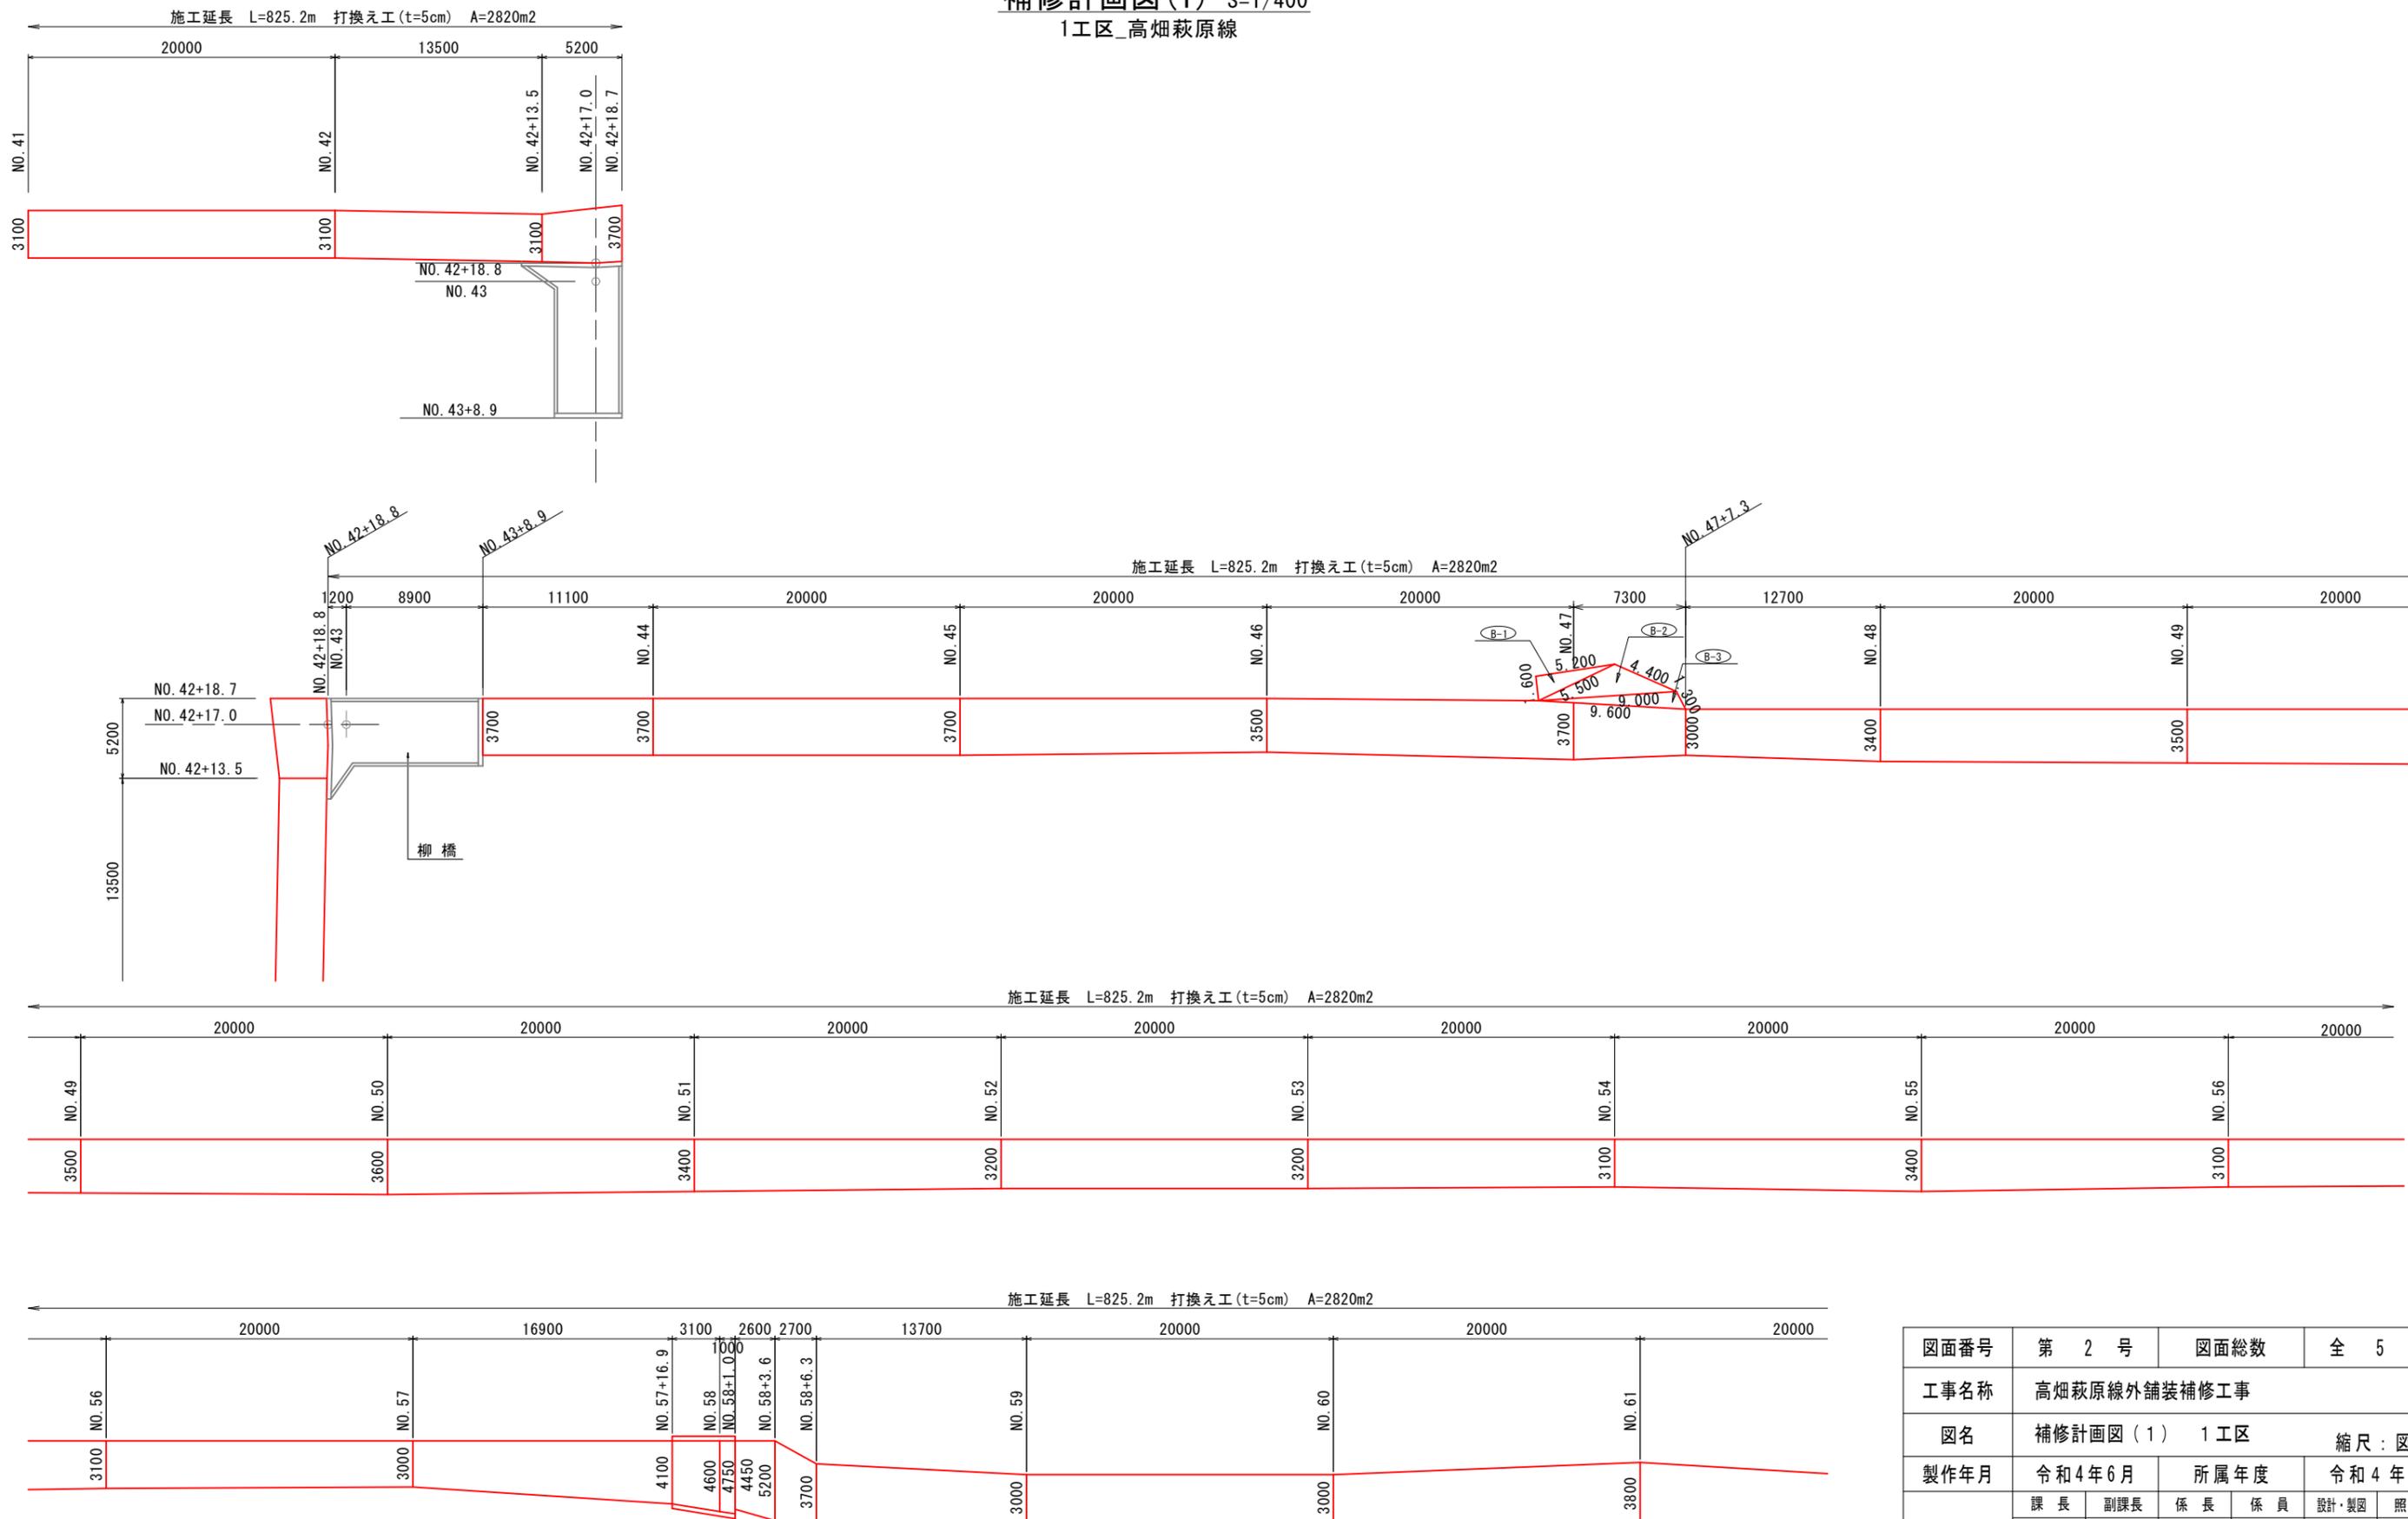

図面番号	第 2 号	図面総数	全 5 葉
工事名称	高畑萩原線外舗装補修工事		
図名	補修計画図(1) 1工区	縮尺: 図示	
製作年月	令和4年6月	所属年度	令和4年度
係員	課長	副課長	係長 係員 設計・製図 照査
鳴門市 都市建設部 土木課			


補修計画図(2) S=1/400

1工区\_高畑萩原線

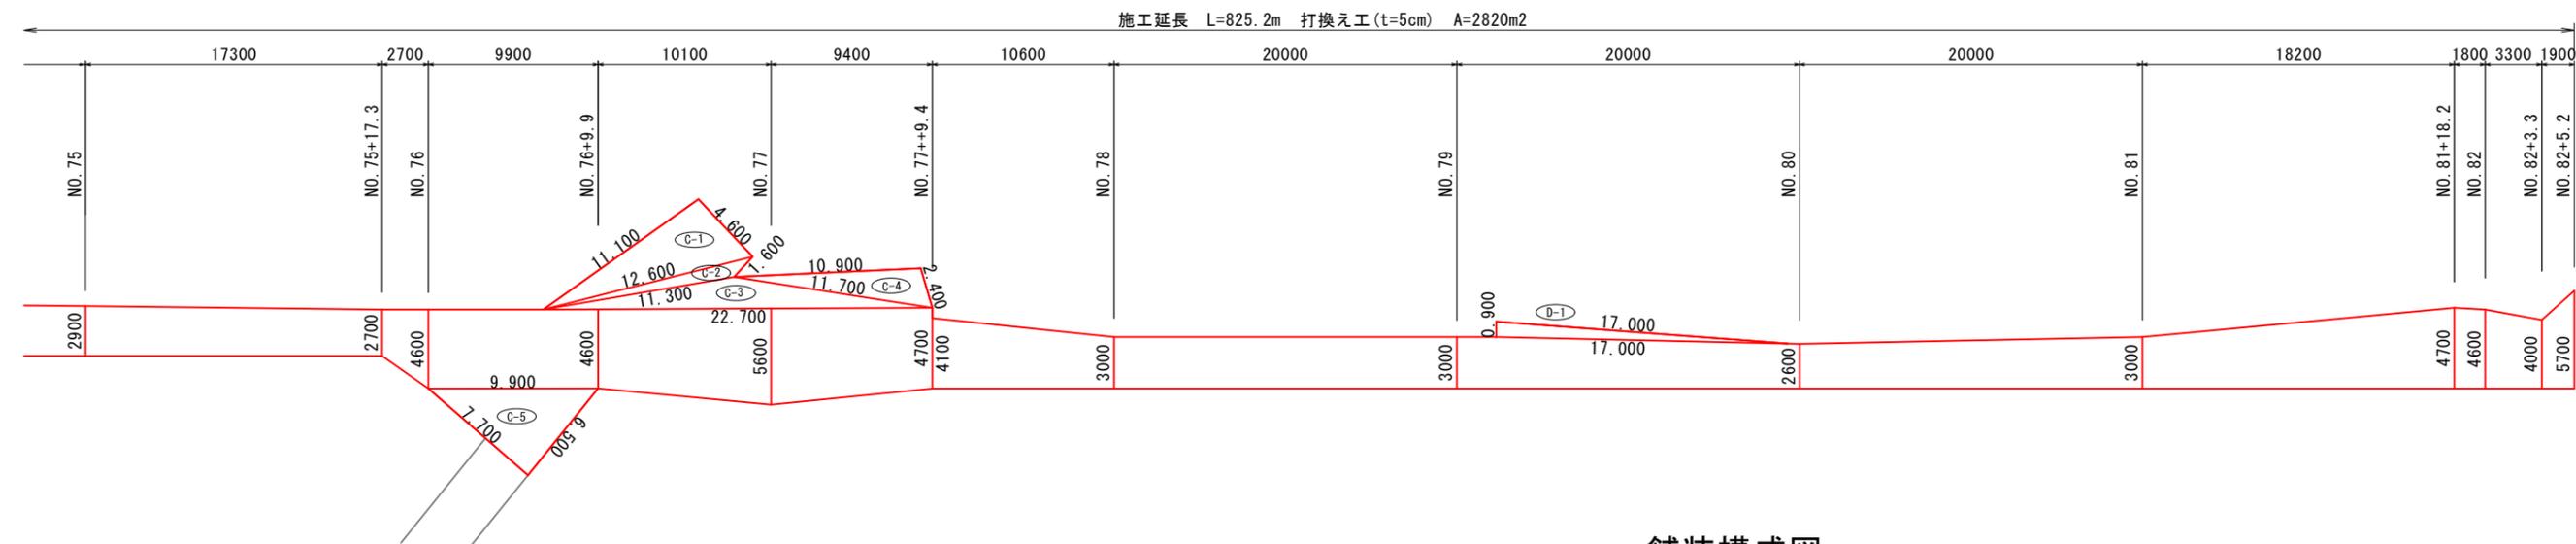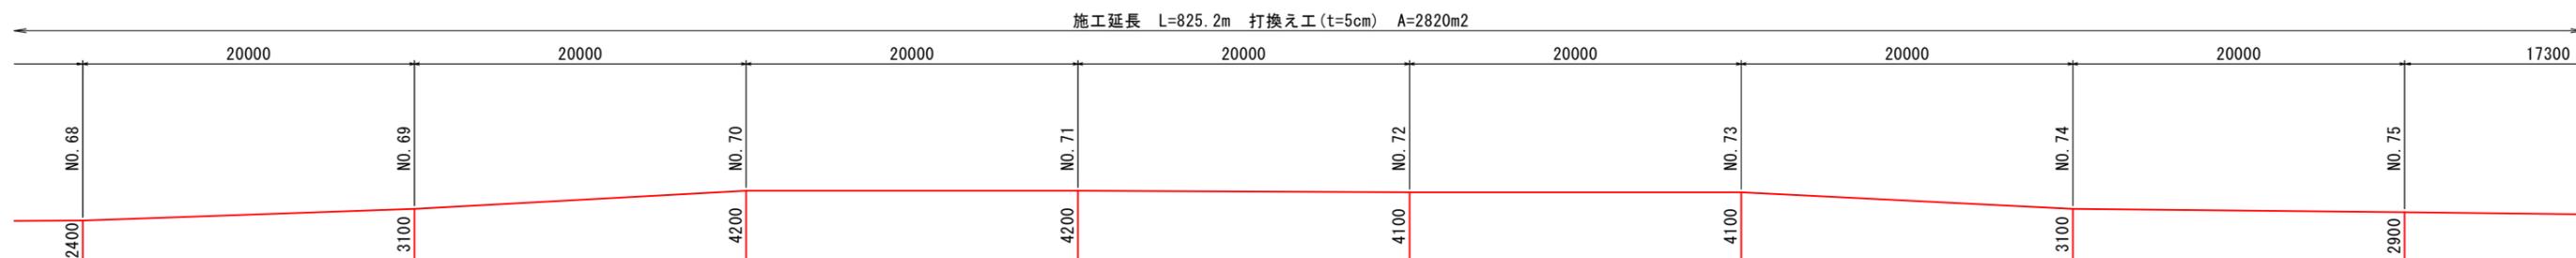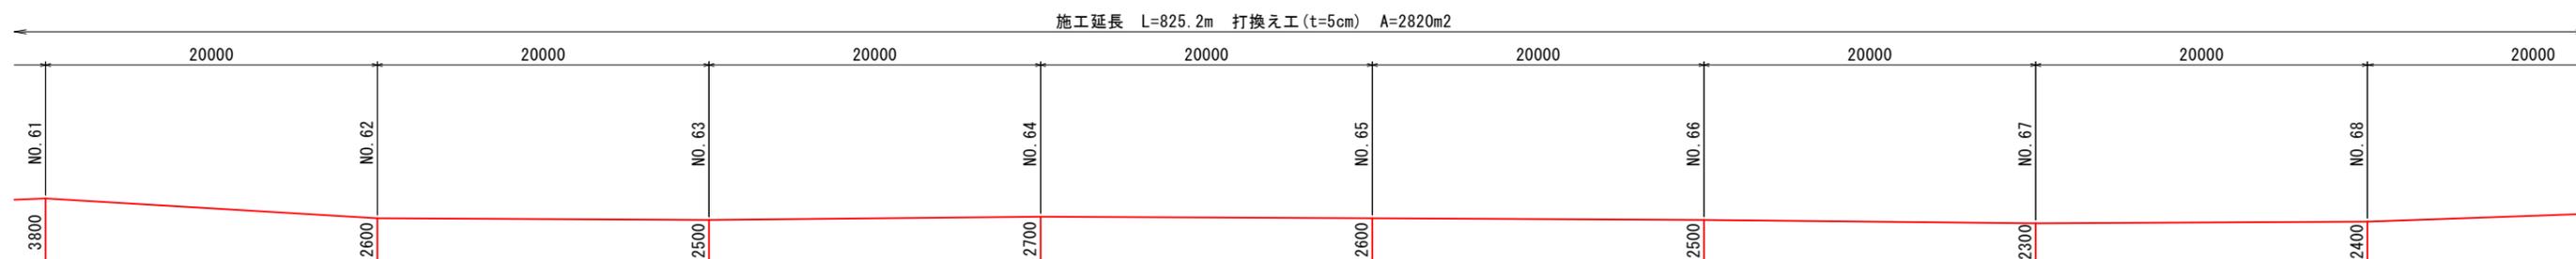


舗装構成図 S=1/20

■打換え工

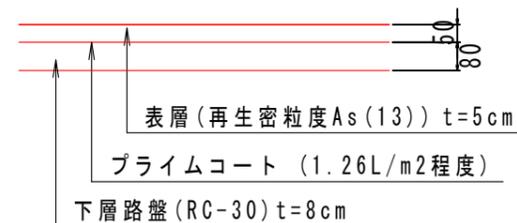


図面番号	第 3 号	図面総数	全 5 葉		
工事名称	高畑萩原線外舗装補修工事				
図名	補修計画図(2)他 1工区		縮尺: 図示		
製作年月	令和4年6月	所属年度	令和4年度		
係員	課長	副課長	係長	係員	設計・製図 照査
鳴門市 都市建設部 土木課					

補修計画図(3) S=1/400  
2工区\_池谷長田南1号線

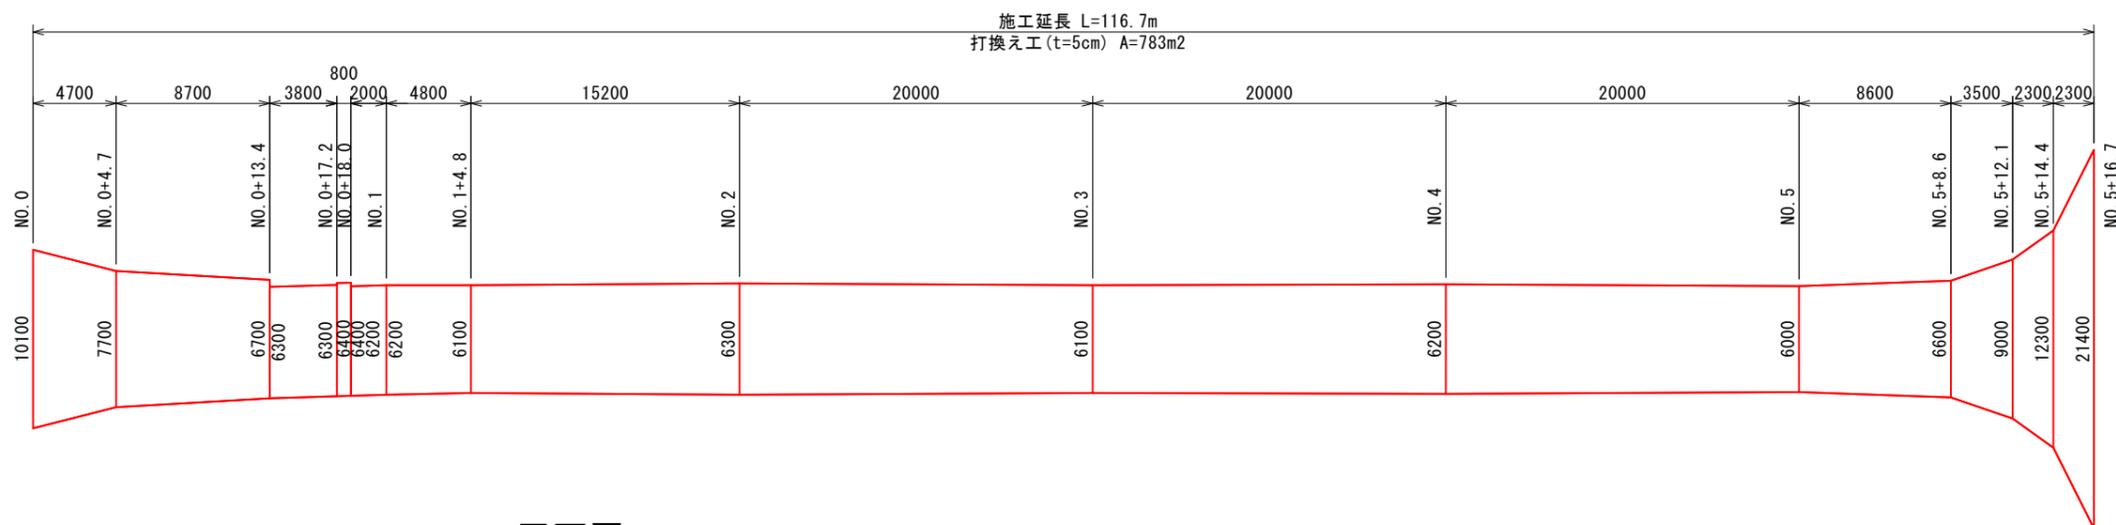

平面図 S=1/2500  
池谷長田南1号線

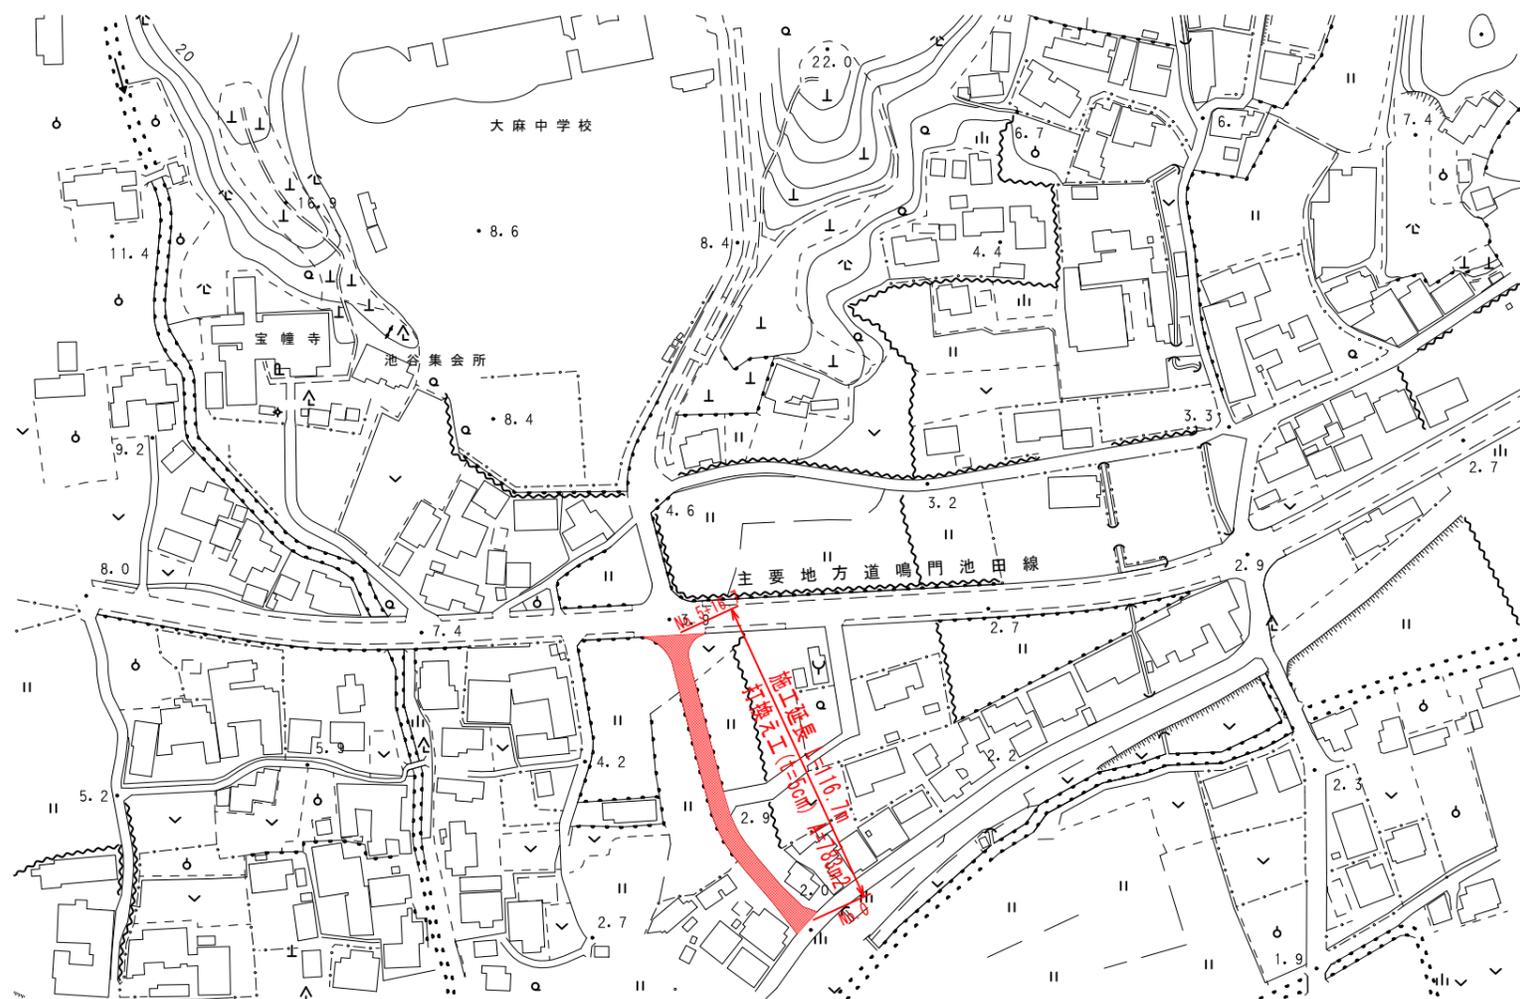



舗装構成図 S=1/20



図面番号	第 4 号	図面総数	全 5 葉
工事名称	高畑萩原線外舗装補修工事		
図名	補修計画図(3)他 2工区	縮尺	図示
製作年月	令和4年6月	所属年度	令和4年度
係員	課長	副課長	係長 係員 設計・製図 照査
鳴門市 都市建設部 土木課			

補修計画図(4) S=1/400

3工区\_東馬詰泉の尻東西線

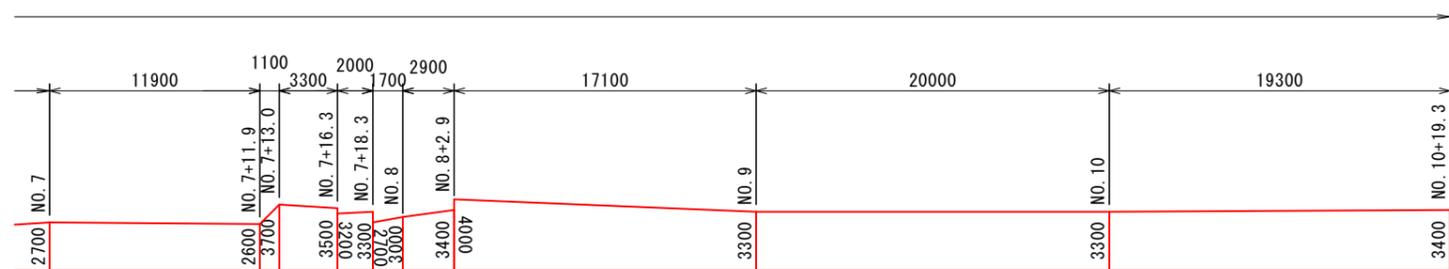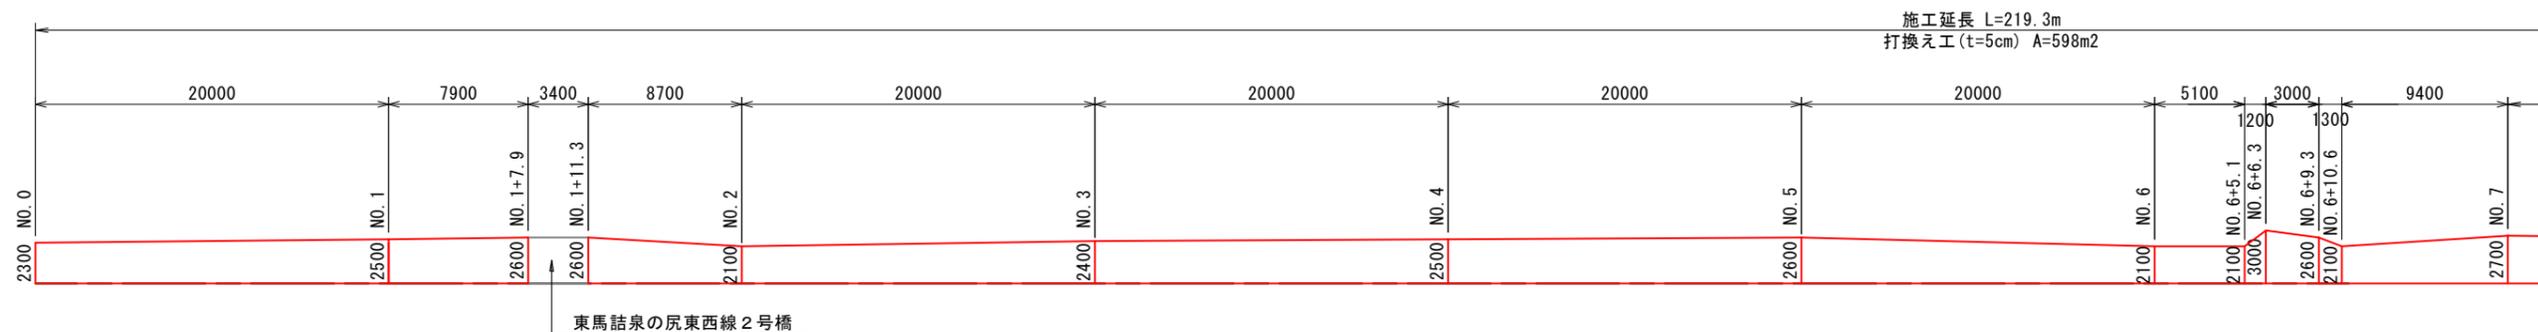


平面図 S=1/2500

東馬詰泉の尻東西線



舗装構成図 S=1/20

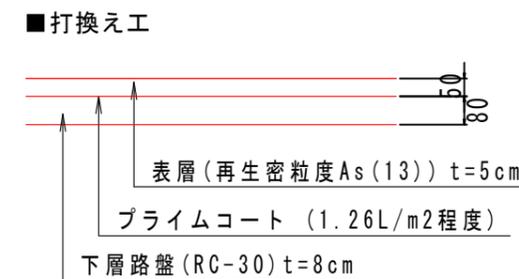

図面番号	第 5 号	図面総数	全 5 葉		
工事名称	高畑萩原線外舗装補修工事				
図名	補修計画図(4)他 3工区		縮尺: 図示		
製作年月	令和4年6月	所属年度	令和4年度		
係員	課長	副課長	係長	係員	設計・製図 照査
鳴門市 都市建設部 土木課					