



平面図 縮尺任意

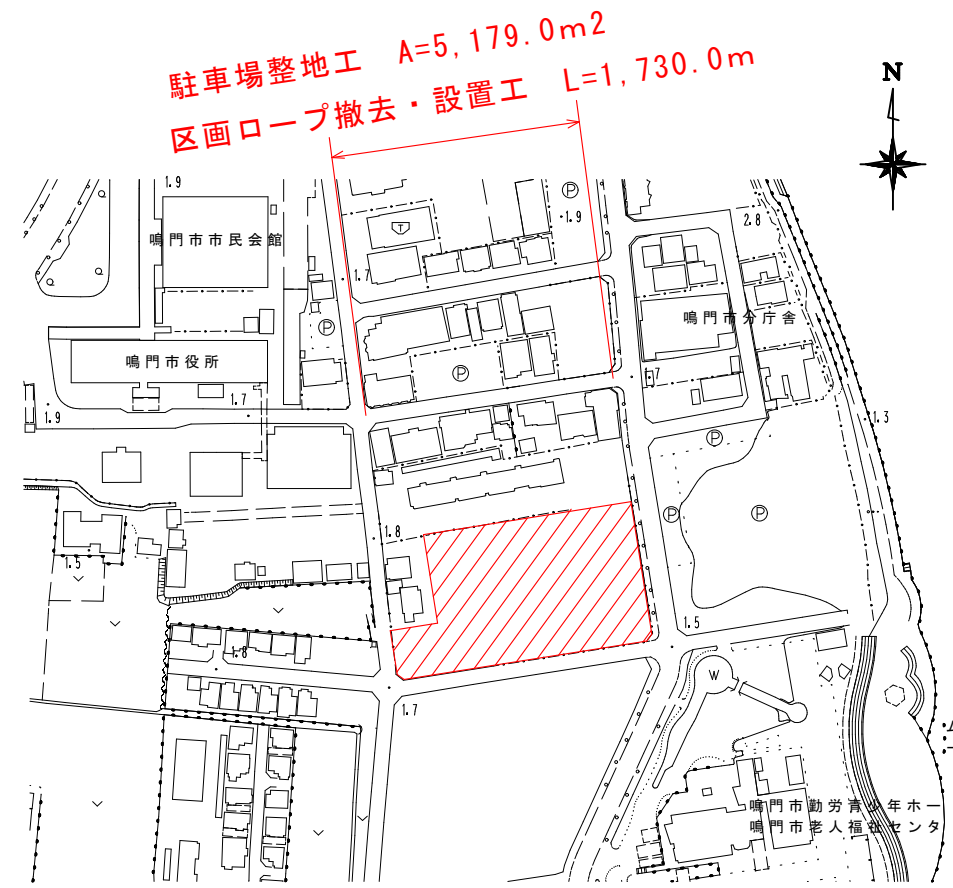


展開図 S=1/600

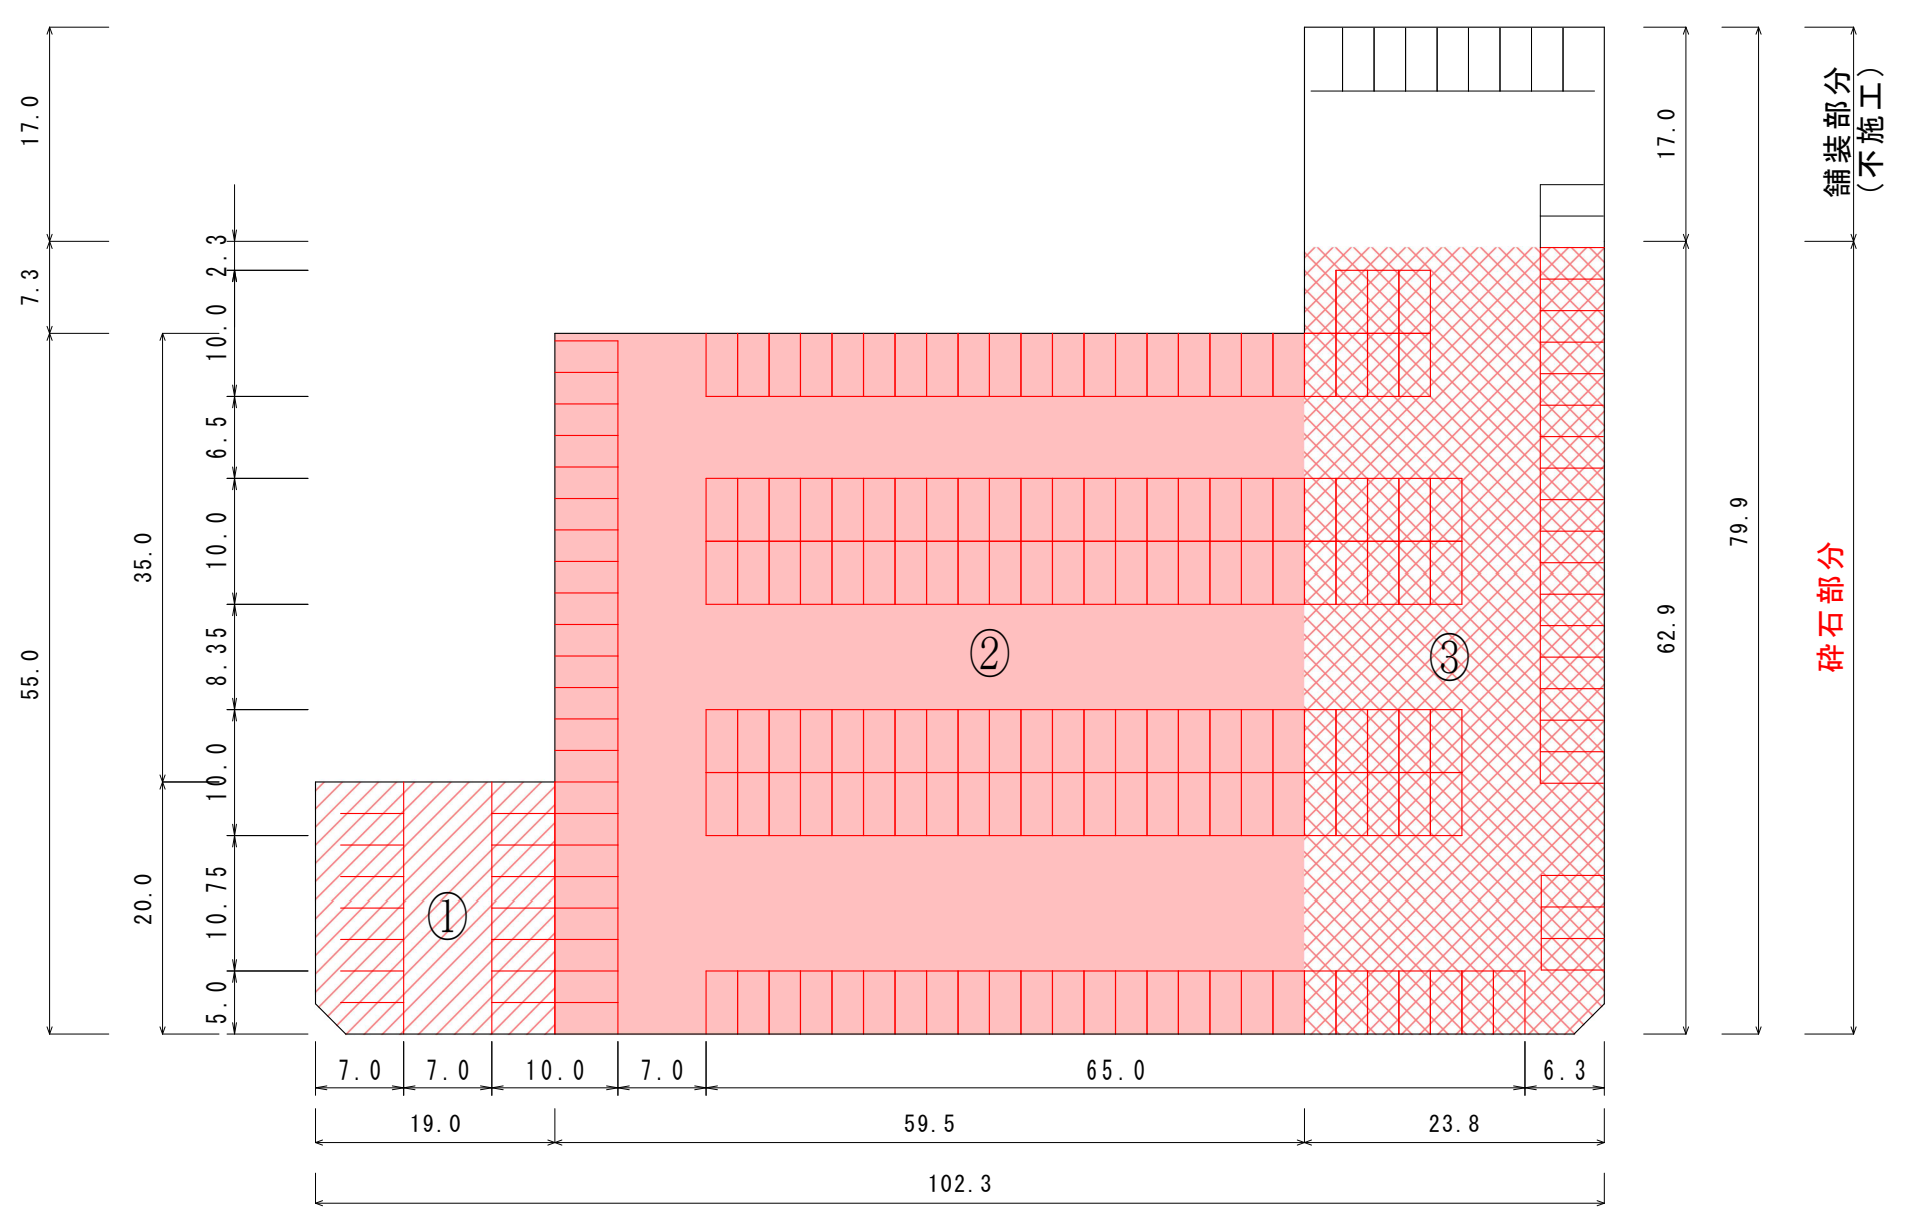

碎石部分（碎石補填及び不陸整正） 求積表

番号	上底	下底	高さ	2S	面積
①	19.0	19.0	20.0	760.000	380.00
②	59.5	59.5	55.6	6,616.400	3,308.20
③	23.8	23.8	62.9	2,994.040	1,497.02
隅切部控除	2.4	2.4	2.4	11.520	-5.76
合計				=	5,179.46
				≒	5,179.00

区画ロープ詳細図 1/100

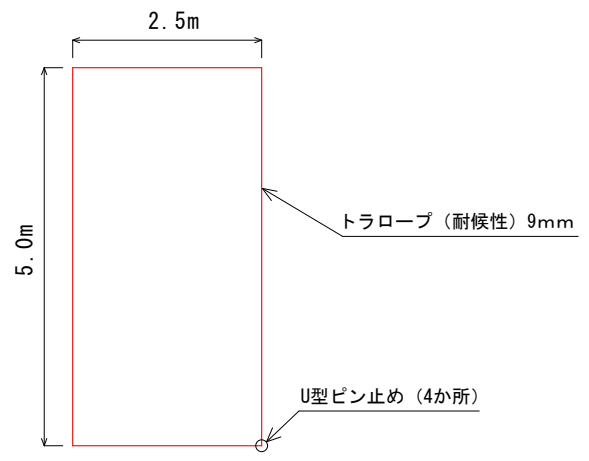

図面番号	第 1 号	総図面数	第 1 葉
工事名称	R4 職員駐車場整備工事		
図名	平面図・展開図		縮尺：図示
作成年月日	令和4年6月	所属年度	令和4年度
係員	課長	副課長	係長 係員 設計 製図 照査