

S=1 : 500



名 称	形状寸法	単 位	数 量
			合 計
GXソフトシル仕切弁(受挿)	φ 75	基	2.0
GX形ソフトシル仕切弁(両受)	φ 75	基	1.0

- 1 給水管の接合で、内圧接続以外の場合において、ポリエチレン二層管及び鉛管の場合は取替えを行うこと。
- 2 給水管接続の際、メーター内の2次側管種を確認し、鉛管の場合は取替えを行うこと。
- 3 既設給水管がポリ二層管の場合は公道内で接続すること。
- 4 サドル切込み時の切り粉は、公称時に根石等で除去しておくこと。



図面番号	第 1 号	図面総数	第 6 葉
工事名称	段岡北4号線配水管布設替工事		
図名	本設配管平面図		
作成年度	令和 4 年度	所属年度	令和 4 年度
	課長	副課長	係長 設計 製図 照査
係員			
鳴門市企業局水道事業課			

注：1. 一翼表の数は単柱型の場合の必要一体化長さであり、複合柱型や、他翼型と連結設置する場合の必要一体化長さは異なる。
2. 図中に必要一体化長さが記されている場合は図中の値を参照する。
3. 必要一体化長さは翼形面の長さは含めない。
4. 単柱型 割型では断面の両側に一体化長さを確保すること。



















	※挿入管に挿口無し O形継手 (異形管) (接合材料使用) ※挿入管に挿口有り
---	--

延長 L=336.4m

延長 L=336.4m

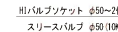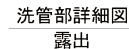


図面番号	第 2 号	図面総数	第 6 葉
工事名称	段岡北4号線配水管布設替工事		
図名	管割図		縮尺 250 分の 1
作成年度	令和 4 年度 課 長	所属年度 副課長	令和 4 年度 製 図 照 査
係 員			
鳴 門 市 企 業 局 水 道 事 業 課			

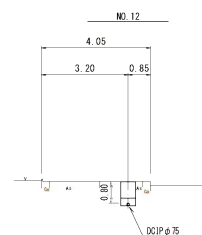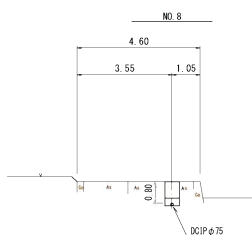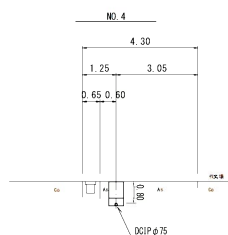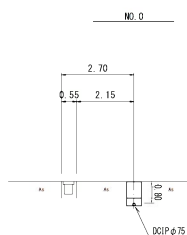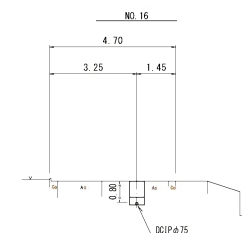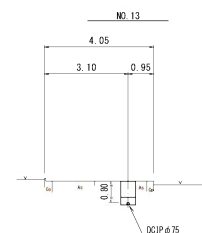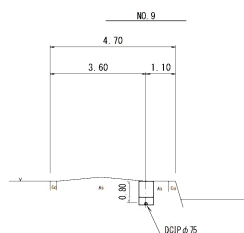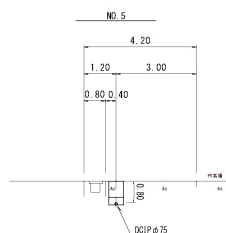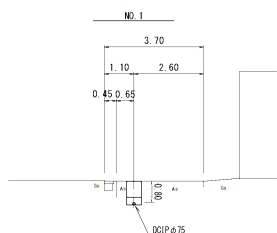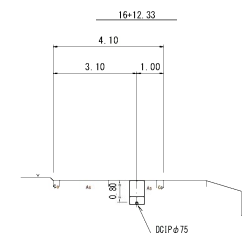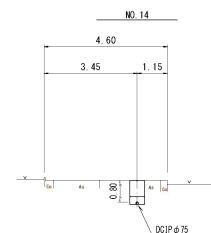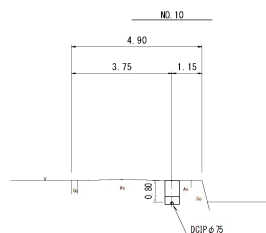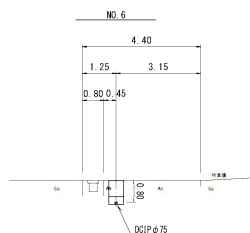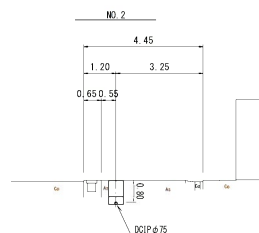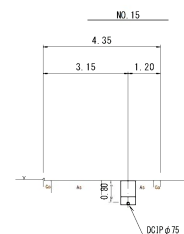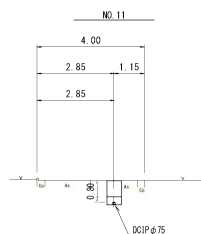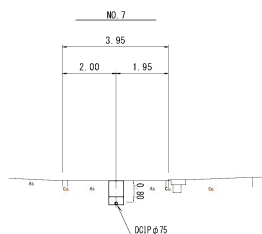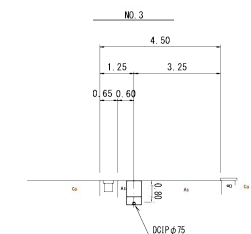


図面番号	第 3 号	図面総数	第 6 葉
工事名称	段間北4号線配水管布設替工事		
図名	横断面図		
作成年度	令和 4 年度	所属年度	縮尺 100 分の 1
係員	課長	副課長	係長 設計 製図 照査
鳴門市企業局水道事業課			

断面 1

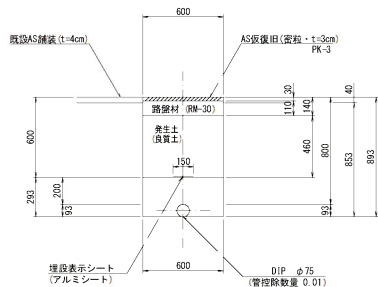


(1.0m当たり数量)			
名 称	形状寸法	単 位	数 量
舗装切断	AS・t=4cm	m	1.00
舗装密削	AS	m ²	0.60
密 削	土 砂	m ³	0.51
埋 入	発生土(良質土)	m ³	0.44
路 盤	RM-30・t=11cm	m ²	0.60
残土処理	土 砂	m ³	0.07
残材処理	A S 殻	m ³	0.02
AS仮復旧	密削 t=3cm	m ²	0.60

断面 2

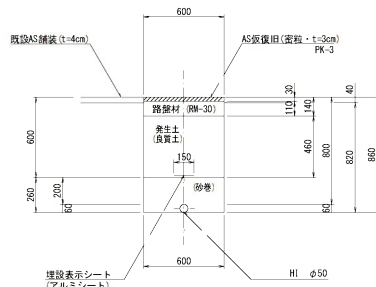


(1. 0m当り数量)			
名 称	形状寸法	単 位	数 量
舗装切断	AS:2×4cm	m	2.00
舗装撤削	AS	m ²	0.60
掘 削	土 砂	m ³	0.49
砂 巻	粗 目	m ³	0.16
埋 戻	発生土(良質土)	m ³	0.28
路 盤	RM-30:11cm	m ²	0.60
残土処理	土 砂	m ³	0.21
残材処理	A S 段	m ²	0.02
AS仮復旧	密径 1-3cm	m ²	0.60

断面 3

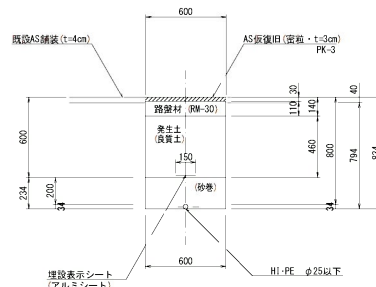


(1.0m当たり)数量			
名 称	形状寸法	単 位	数 量
舗装切断	AS・t=4cm	m	2.00
舗装掘削	AS	m ²	0.60
掘 削	土 砂	m ³	0.48
砂 巻	粗 目	m ³	0.14
埋 戻	発生土(良質土)	m ³	0.28
路 盤	RM-30・t=1cm	m ²	0.60
残土処理	土 砂	m ³	0.20
残材処理	A 段	m ²	0.02
AS仮復旧	密粒 t=3cm	m ²	0.60

断面 4

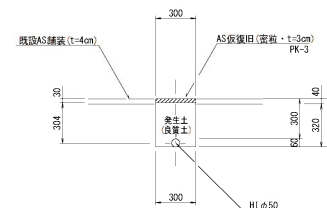


名 称	形状寸法	単 位	数 量
鋼鉄切断	AS≦4cm	m	2.00
鋼鉄掘削	AS	m ²	0.30
人力掘削	土 砂	m ³	0.10
人力埋戻	発生土(良質土)	m ³	0.10
残材処理	AS 段	m ²	0.01
AS仮復旧	密粒 t=3cm	m ²	0.30

断面 5

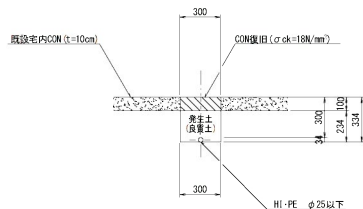


名 称	形状寸法	単 位	数 量
コンクリート取壊し		m ³	0.03
人力掘削	土 砂	m ³	0.07
人力埋戻	発生土 (良質土)	m ³	0.07
残材処理	CON 殻	m ³	0.03
CON復旧	σ _{ck} =18N/mm ²	m ³	0.03

断面 6

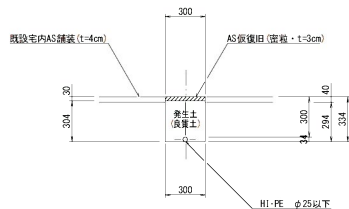


(1.0m当たり数量)			
名 称	形状・寸法	単 位	数 量
舗装切断	AS・t=4cm	m	2.00
舗装掘削	AS	m ²	0.30
人力掘削	土 砂	m ³	0.09
人力埋戻	発生土(良質土)	m ³	0.09
残材処理	AS 破	m ³	0.01
AS仮復旧	密砕 t=3cm	m ²	0.30

断面 7

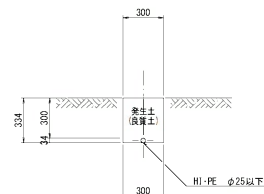

(1. 0m当たり数量)			
名 称	形状寸法	単 位	数 量
人力掘削	土 砂	m ³	0.10
人力埋戻	発生土(良質土)	m ³	0.10


断面 8

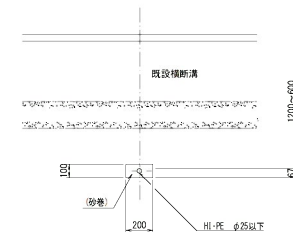

(1) 0m当たり数量			
名 称	形状寸法	単 位	数 量
掘 削	土 砂	m ³	0.02
埋 戻	砂 巻	m ³	0.02
残土処理	土 砂	m ³	0.02


図面番号	第 4 号		図面総数	第 6 葉		
工事名称	段岡北4号様配水管布設替工事					
図名	掘削標準断面図					
作成年度	令和 4 年度		所属年度		縮尺 20 分の 令和 4 年度	
	課長	副課長	係長	設計	製図	照査
係員						
鳴門市企業局水道事業課						

断面 9

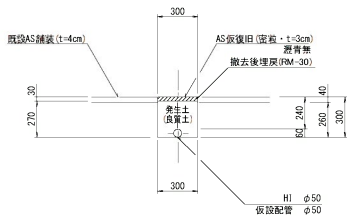


(1.0m当たり数量)				
名 称	形状寸法	単 位	数 量	
舗装切断	AS-t=4cm	m	1.00	
舗装掘削	既設-仮舗装(AS)	m ²	0.60	
掘 削	土 砂	m ³	0.08	
埋 戻	発生土(良質土)	m ³	0.08	
残材処理	既設-仮舗装(AS粒)	m ³	0.02	
AS仮復旧(遊青無)	密粒 t=3cm	m ²	0.30	
埋 戻	RM-30	m ³	0.01	

断面 10

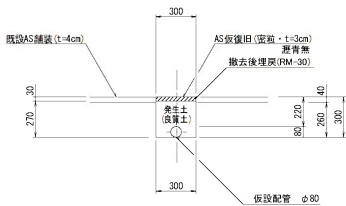


(1.0m当たり数量)				
名 称	形状寸法	単 位	数 量	
舗装切断	AS-t=4cm	m	2.00	
舗装掘削	既設-仮舗装(AS)	m ²	0.60	
掘 削	土 砂	m ³	0.08	
埋 戻	発生土(良質土)	m ³	0.08	
残材処理	既設-仮舗装(AS粒)	m ³	0.02	
AS仮復旧(遊青無)	密粒 t=3cm	m ²	0.30	
埋 戻	RM-30	m ³	0.01	

断面 11

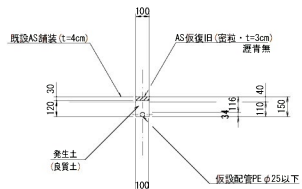




(1.0m当たり数量)				
名 称	形状寸法	単 位	数 量	
舗装切断	AS-t=4cm	m	2.00	
舗装掘削	既設-仮舗装(AS)	m ²	0.20	
掘 削	土 砂	m ³	0.01	
埋 戻	発生土(良質土)	m ³	0.01	
残材処理	既設-仮舗装(AS粒)	m ³	0.01	
AS仮復旧(遊青無)	密粒 t=3cm	m ²	0.10	

断面 12

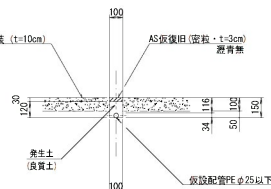

(1.0m当たり数量)				
名 称	形状寸法	単 位	数 量	
舗装切断	CON-t=10cm	m	2.00	
コンクリート取壊し	CON	m ³	0.01	
舗装掘削	仮舗装(AS)	m ²	0.10	
掘 削	土 砂	m ³	0.01	
埋 戻	発生土(良質土)	m ³	0.01	
残材処理	仮舗装(AS粒)	m ³	0.01	
残材処理	CON粒	m ³	0.01	
AS仮復旧(遊青無)	密粒 t=3cm	m ²	0.10	



不断水仕切弁
φ75

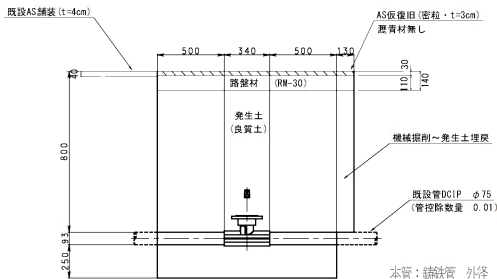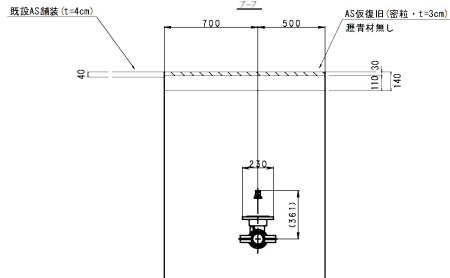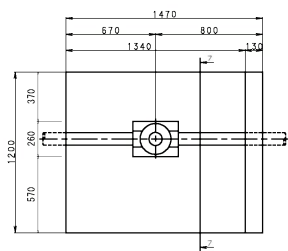

(1.0箇所当たり数量)				
名 称	形状寸法	単 位	数 量	
舗装切断	AS-t=4cm	m	5.34	
舗装掘削	AS	m ²	1.76	
掘削	土 砂	m ³	1.74	
埋 戻	発生土(良質土)	m ³	1.55	
路 盤	RM-30-t=15cm	m ²	1.76	
残材処理	土 砂	m ³	0.19	
残材処理	AS 粒	m ³	0.07	
AS仮復旧(標準)	密粒 t=3cm	m ²	1.76	

図面番号	第 5 号		図面総数	第 6 葉	
工事名称	段間北4号線配水管布設替工事				
図 名	掘削標準断面図				
作成年度	令和 4 年度		所 属 年 度	縮尺 20 分の 1	
係 員	課 長	副課長	係 長	設 計	製 図 照 査
鳴 門 市 企 業 局 水 道 事 業 課					

S=1:500

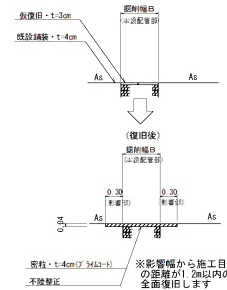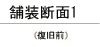

※影響幅から施工目地までの距離が1.2m以内の場合は全面復旧します



凡 例	名 称
	切削、オーバーレイt=3cm
	密粒t=4cm,不陸整正(車道)
	オーバーレイt=3cm

図面番号	第 6 号	図面総数	第 6 案
工事名称	段間北4号線配水管布設替工事		
図名	舗装復旧平面図		
作成年度	令和 4 年度	所属年度	令和 4 年度
	課長	副課長	係長 設計 製図 照査
係員			
鳴門市企業局水道事業課			


仮設配管平面図 S=1:500



※ 地下埋設物との近接、交差部は 試掘の上、確認すること。

図面番号	参考図第 1 号	図面総数	参考図第 2 葉
工事名称	段岡北4号線配水管布設替工事		
図名	仮設配管平面図		縮尺 500 分の 1
作成年度	令和 4 年度	所 属 年 度	令和 4 年度
	課 長	副課長	係 長 設 計 製 図 照 査
係 員			
鳴 門 市 企 業 局 水 道 事 業 課			

仮 設 配 管 図

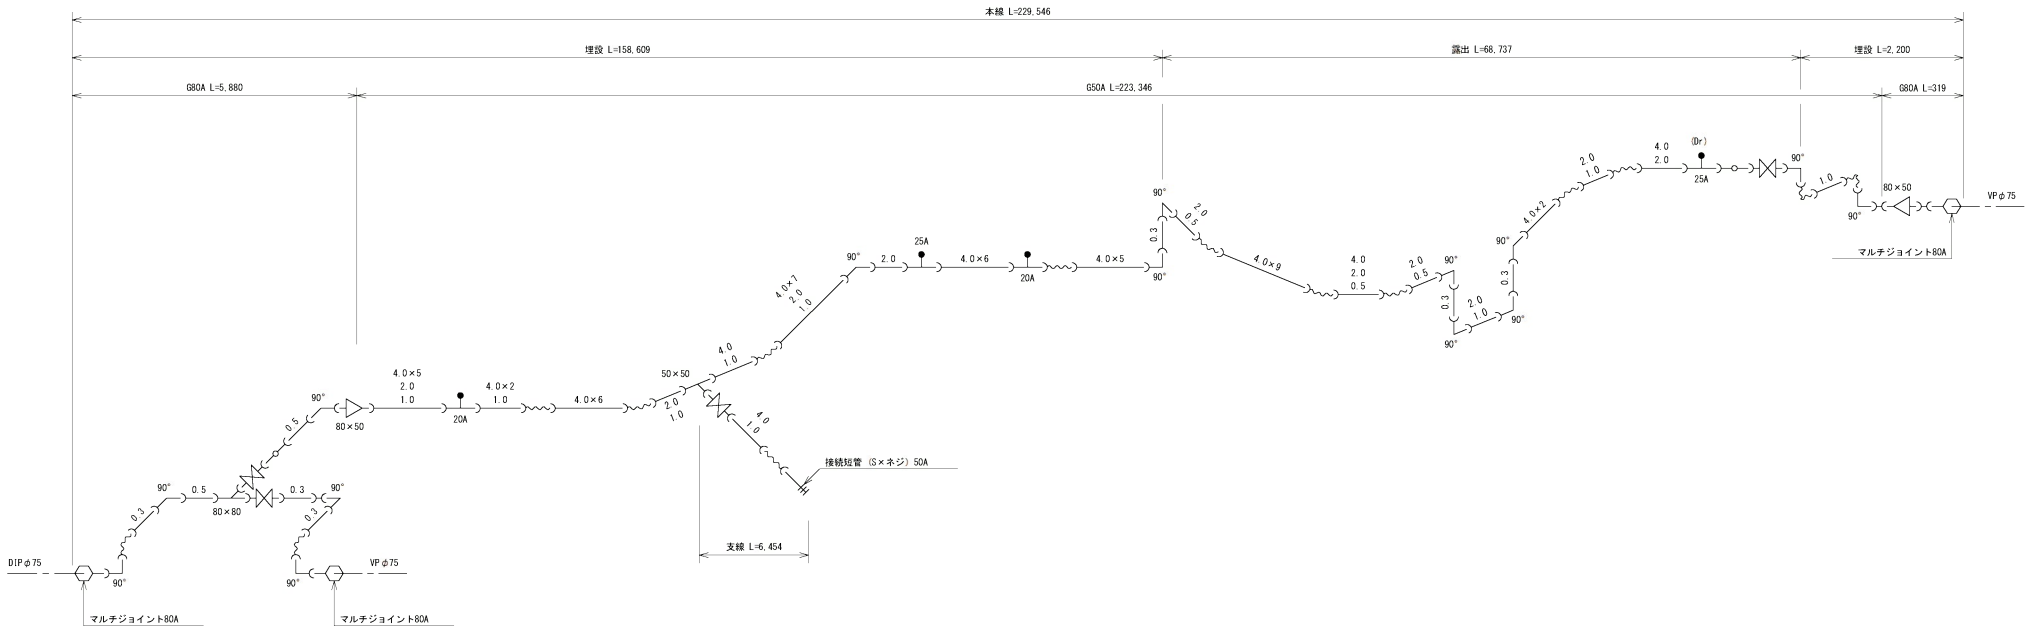

REPCS-G型 資材表記 一覧			
資材名称	記号	資材名称	記号
直 管		レジュースー	
フレキ管		取り出し短管	
エルボ		仮設消火栓	
チーズ		仮設空気弁	
バルブ		撤去用直管	
受け×受け			
受け×グルーピング、リング			
挿し×グルーピング、リング			

図面番号	参考図第 2 号	図面総数	参考図第 2 業
工事名称	段岡北4号線配水管布設替工事		
図 名	仮 設 配 管 図	縮尺	Free
作成年度	令和 4 年度	所 属 年 度	令和 4 年度
係 員	課 長	副課長	係 長
		設 計	製 図
		照 査	
鳴 門 市 企 業 局 水 道 事 業 課			