



# 仮設管平面図(1/2) S=1:500

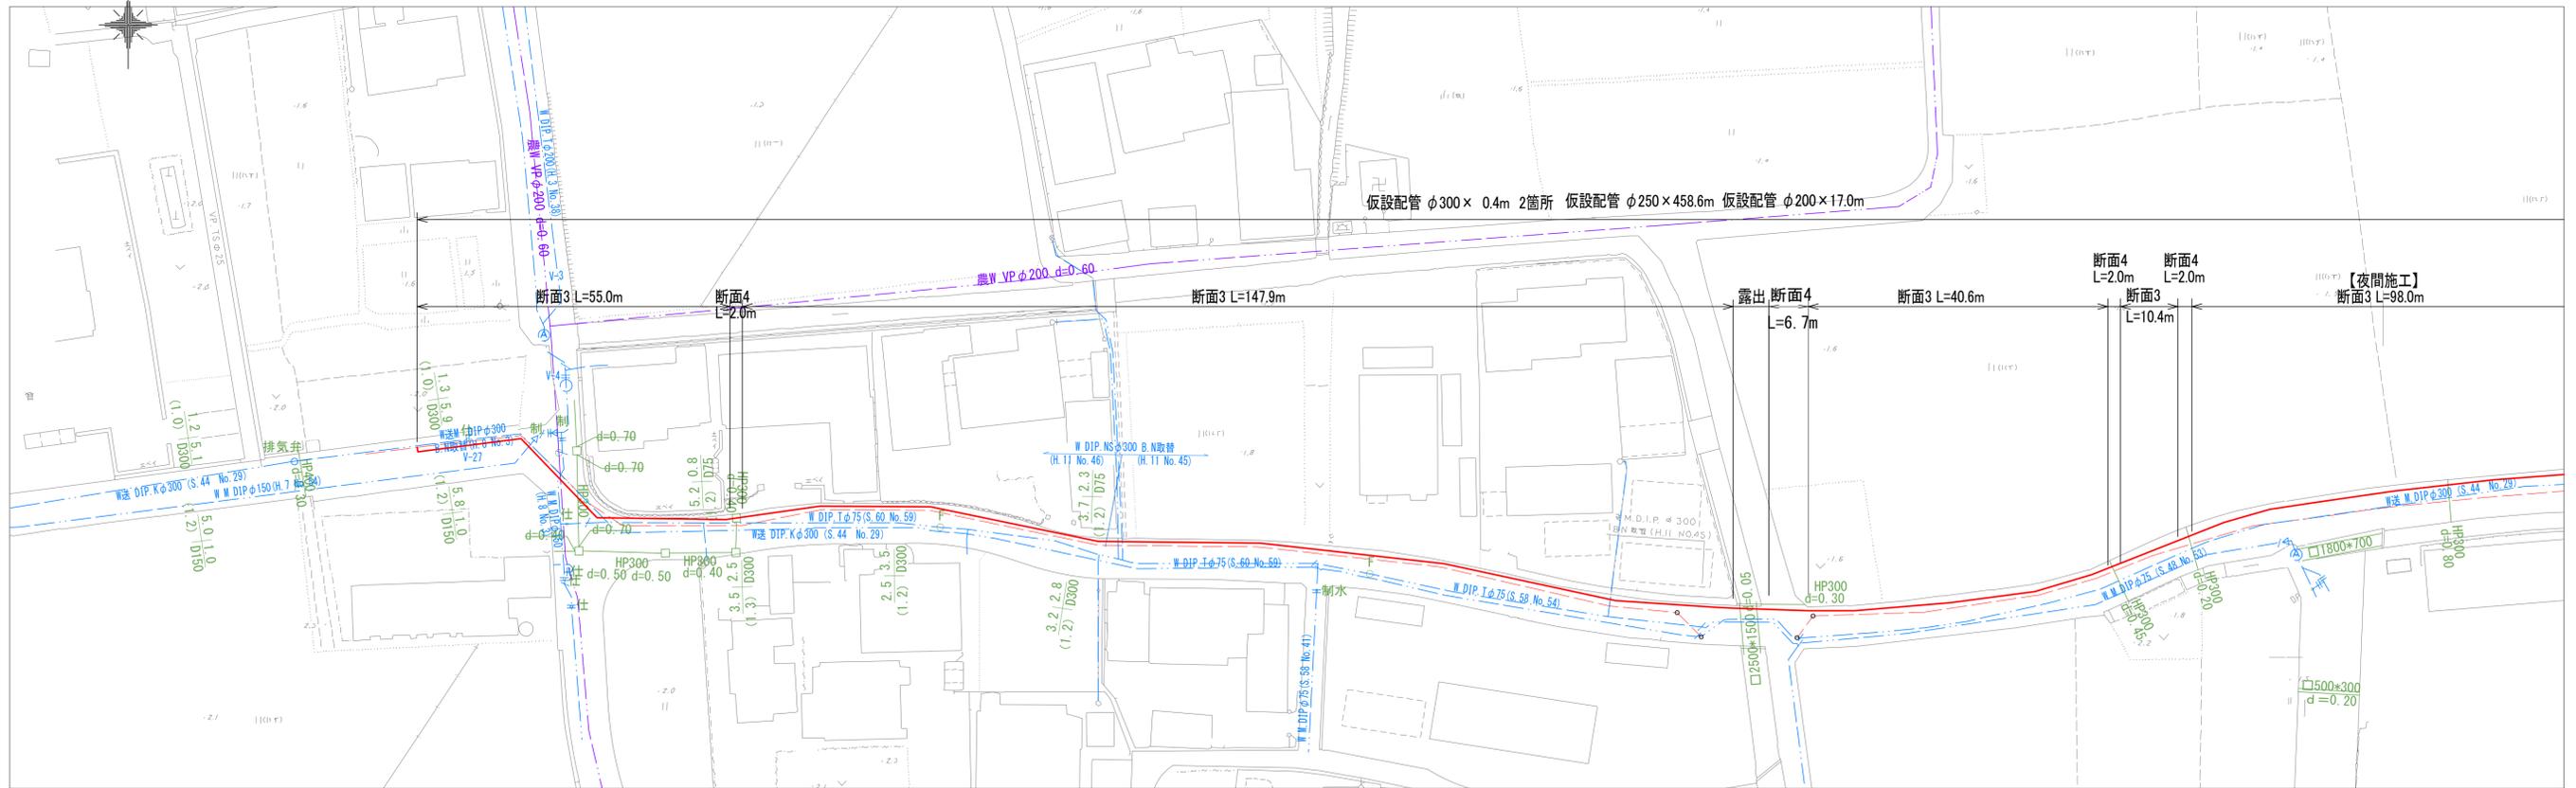




# 仮設管配管図 S=Free

資材名称	記号	資材名称	記号
直管	—	レジュースー	↖
フレキ管	~	取り出し短管	⌋
エルボ	└	仮設消火栓	⊕
テーズ	⌋	仮設空気弁	⊕
バルブ	⌋	撤去用直管	—
受け×受け	⌋		
受け×ガルベングリング	⌋		
挿し×ガルベングリング	⌋		

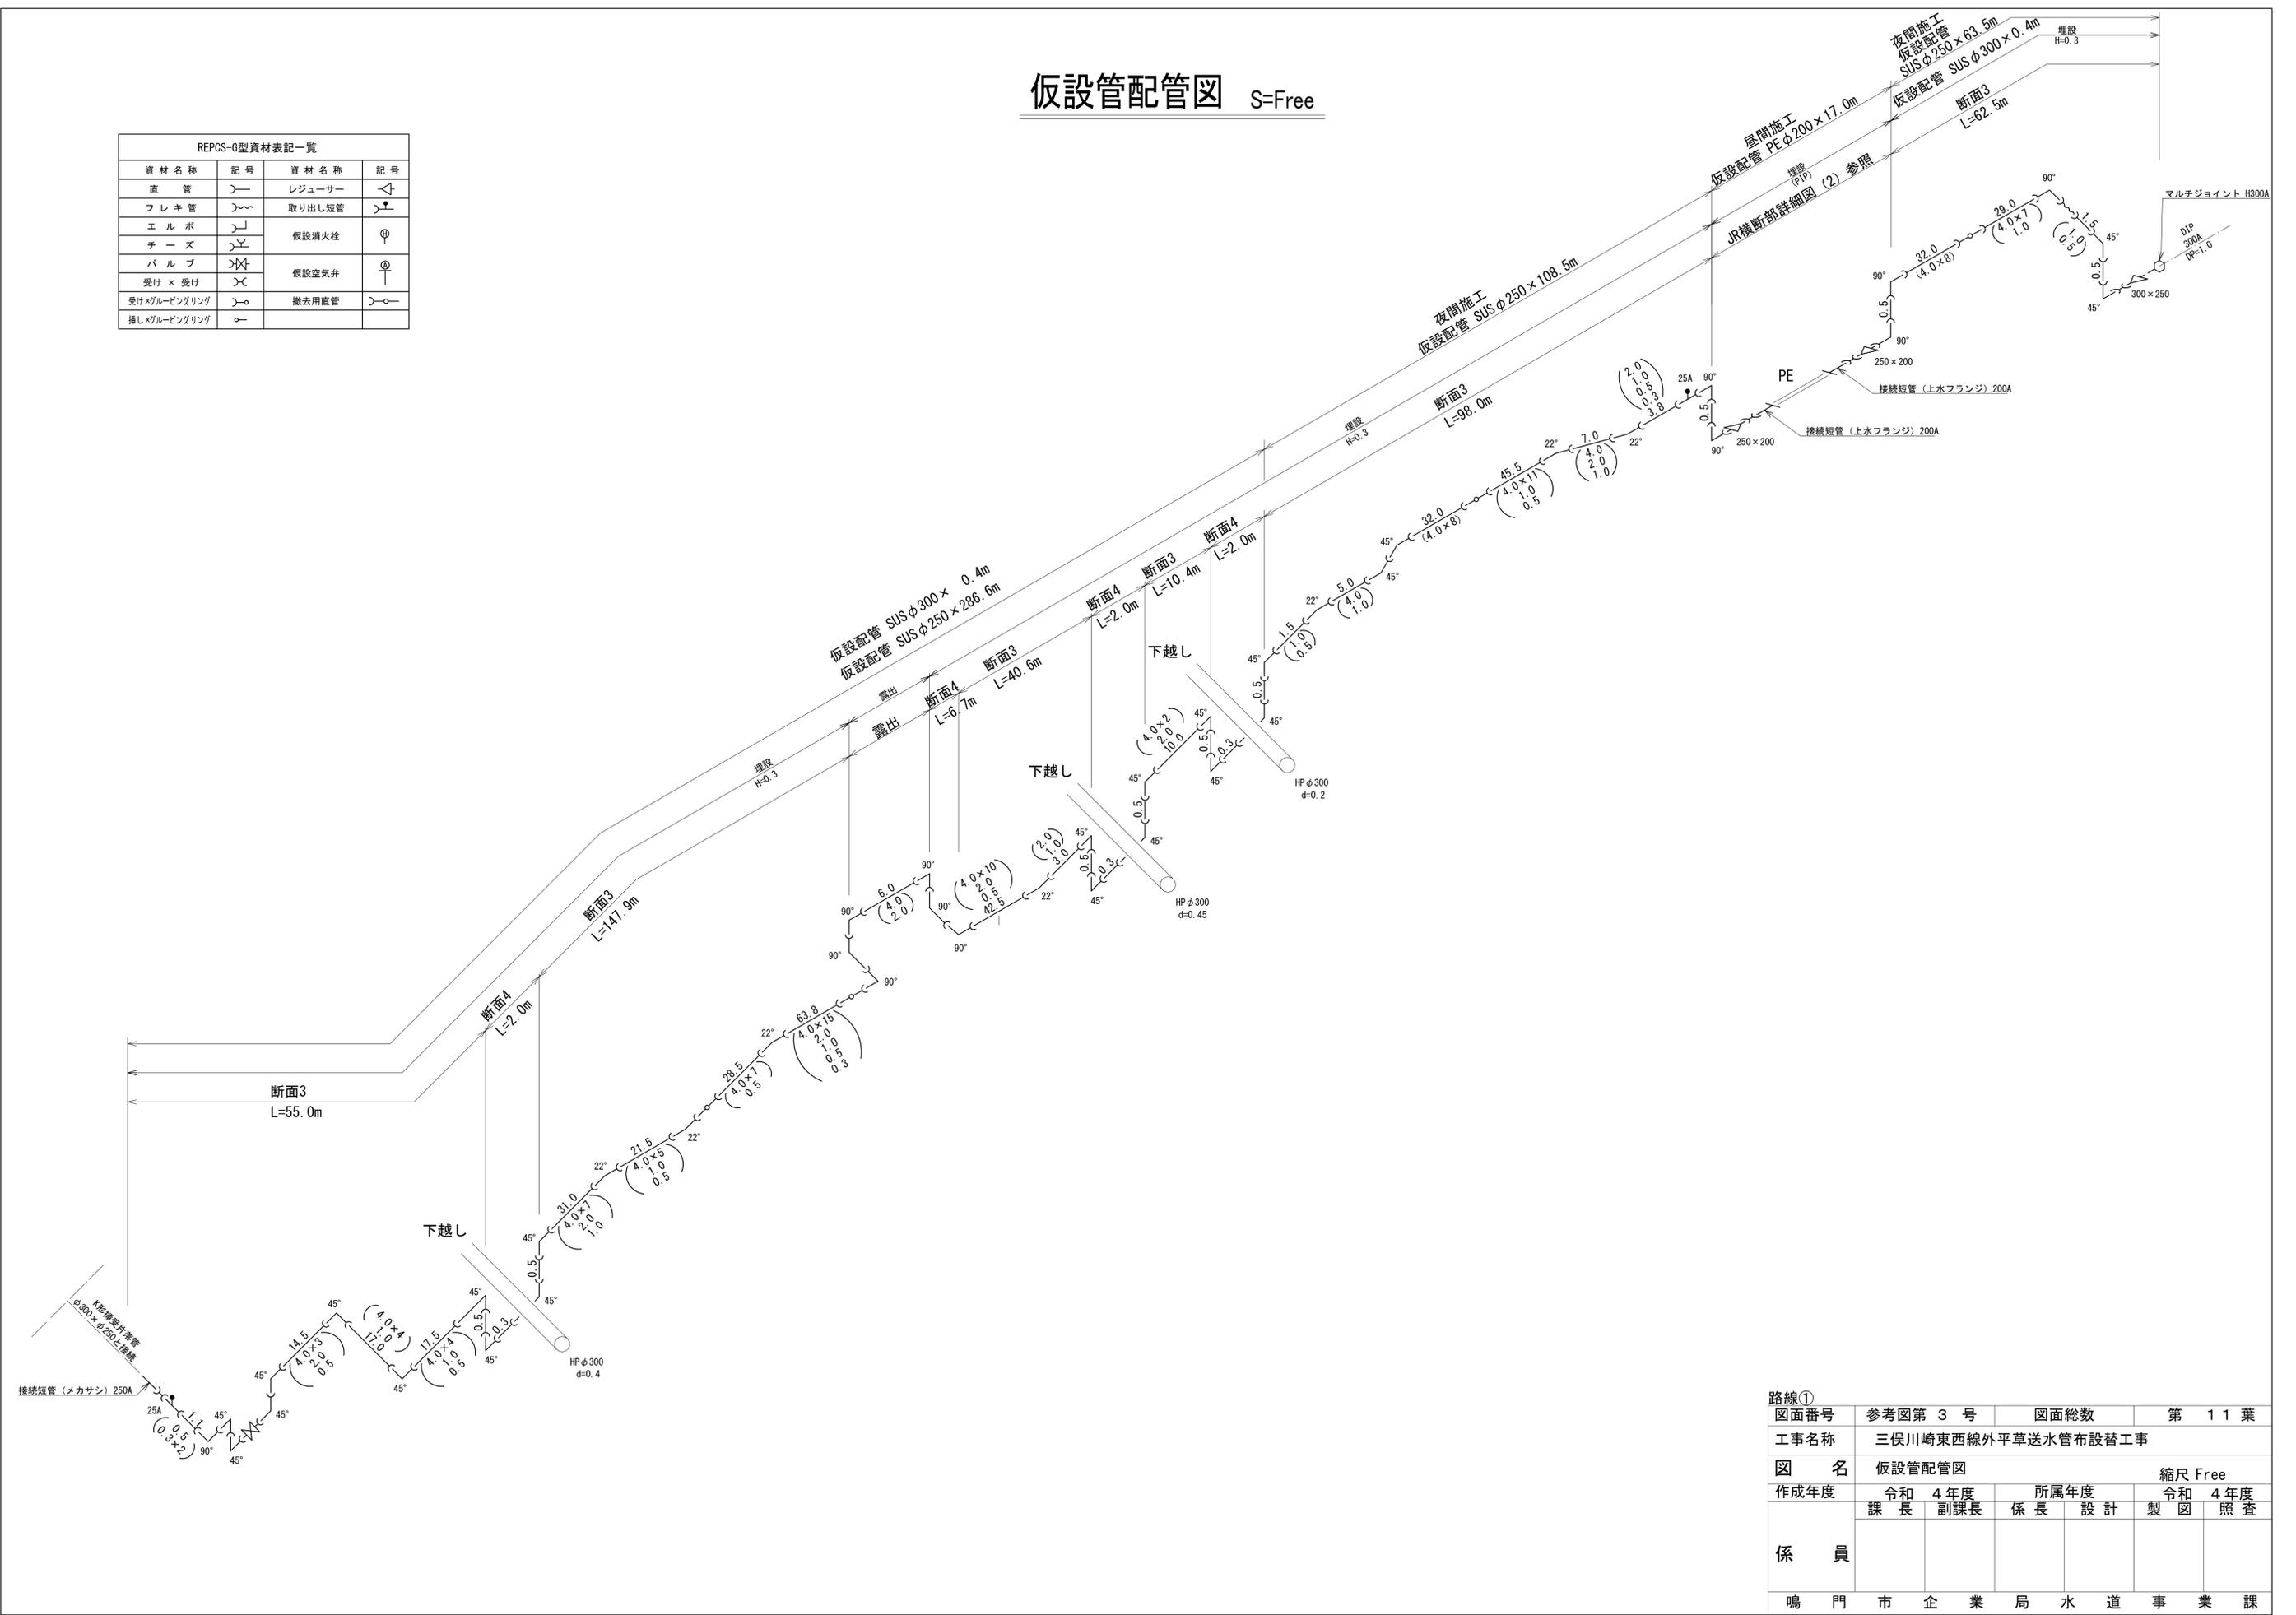

路線①	図面番号	参考図第 3 号	図面総数	第 11 葉
	工事名称	三俣川崎東西線外平草送水管布設替工事		
	図名	仮設管配管図	縮尺 Free	
	作成年度	令和 4 年度	所属年度	令和 4 年度
		課長	副課長	係長
			設計	製図
				照査
	係員			
	鳴門市企業局水道事業課			

既設管撤去平面図(1/2) S=1:500

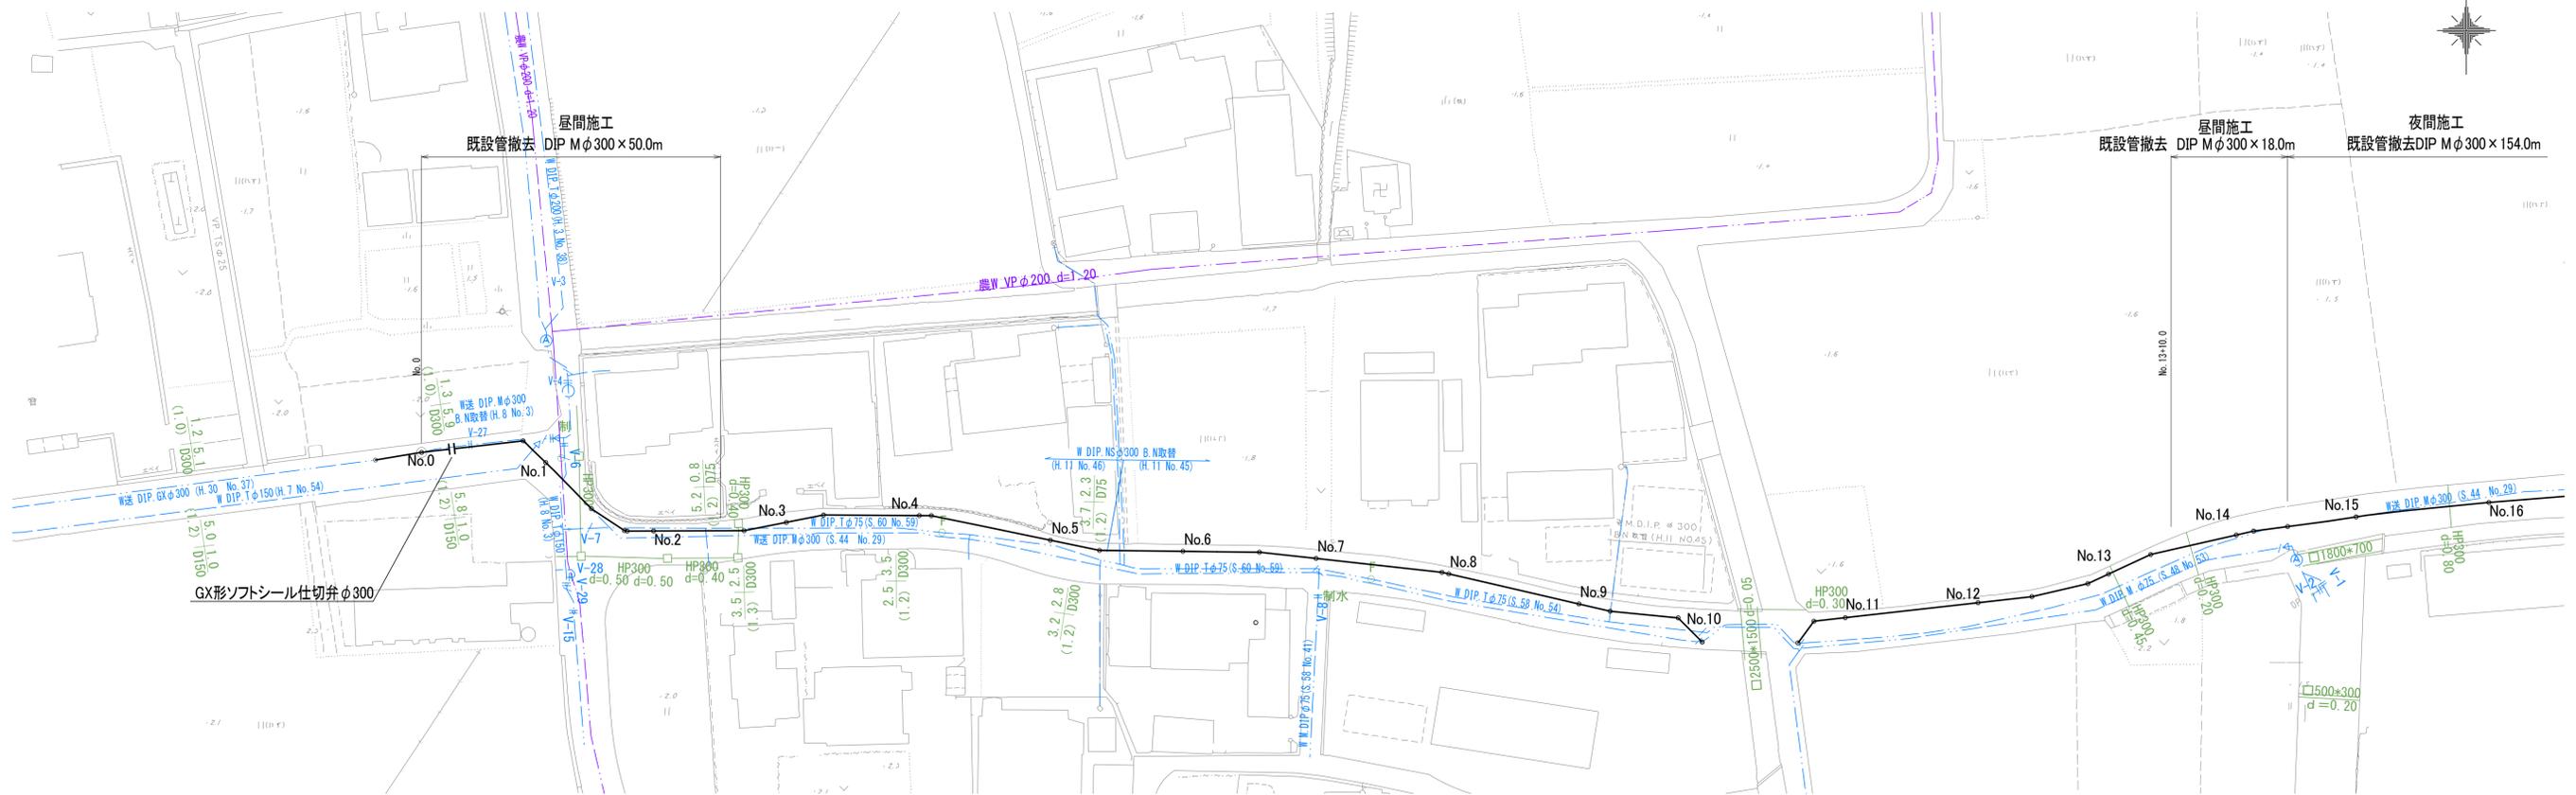

路線①	図面番号	参考図第 4 号	図面総数	第 1 1 葉
	工事名称	三俣川崎東西線外平草送水管布設替工事		
	図名	既設管撤去平面図(1/2)		縮尺 500分の1
	作成年度	令和 4 年度	所属年度	令和 4 年度
		課長	副課長	係長 設計 製図 照査
係員				
鳴門市企業局水道事業課				

既設管撤去平面図(2/2) S=1:500






路線①					
図面番号	参考図第 5 号	図面総数	第 1 1 葉		
工事名称	三俣川崎東西線外平草送水管布設替工事				
図名	既設管撤去平面図(2/2)				縮尺 500分の1
作成年度	令和 4 年度	副課長	係長	設計	令和 4 年度
	課長				製図 照査
係員					
鳴門市企業局水道事業課					

# J R横断部詳細図 (1) S=図示

延管用台車詳細図 S=1:10


材質: SS400 (溶融亜鉛メッキ)  
数量: 4ヶ所

平面図 S=1:100

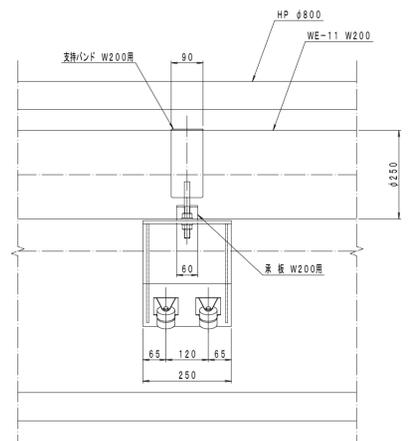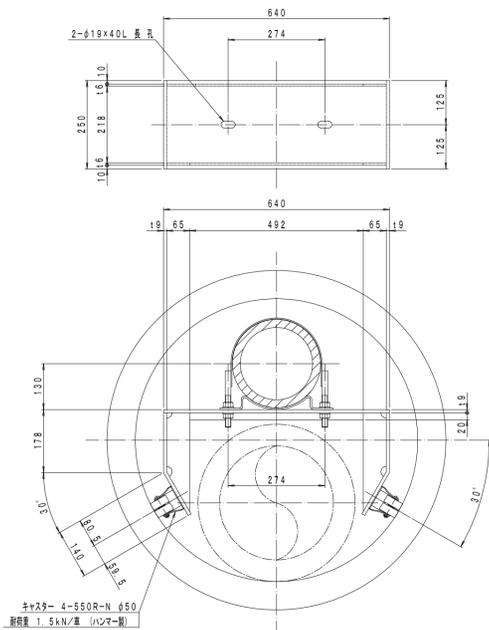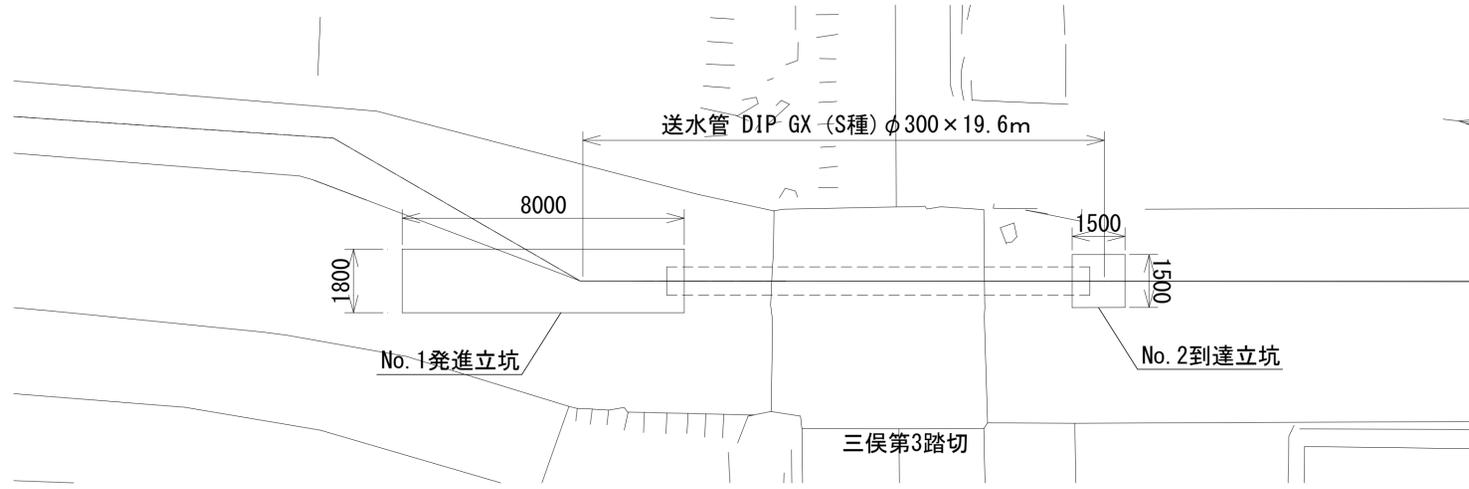


断面図 S=1:50


仮設管布設時

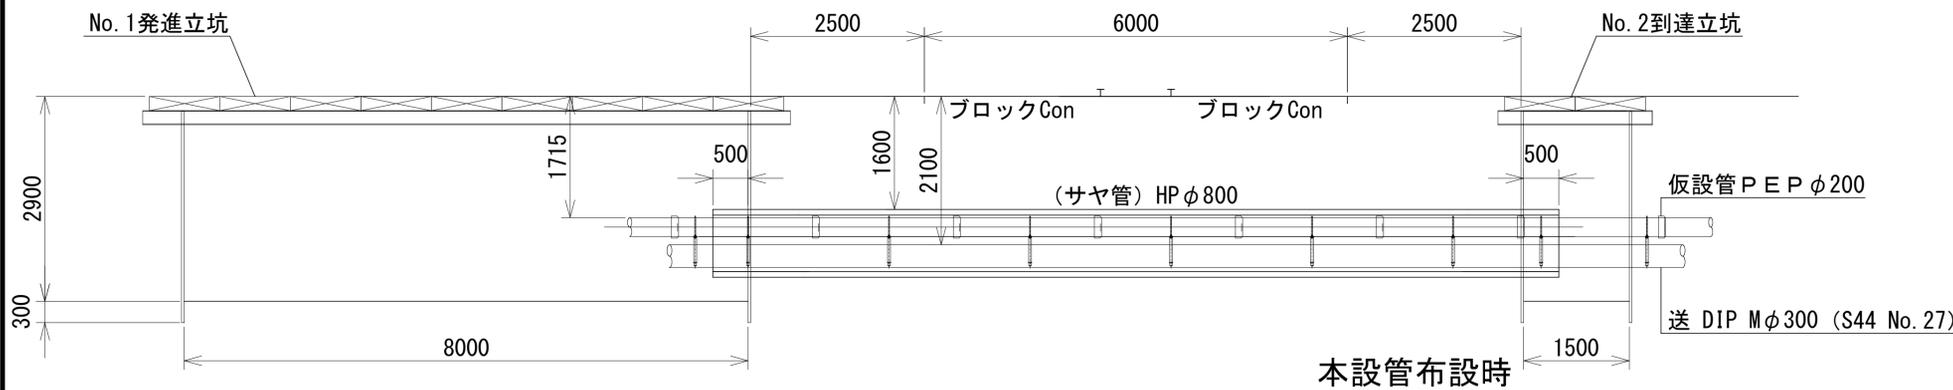

サヤ管内断面図  
仮設管布設時

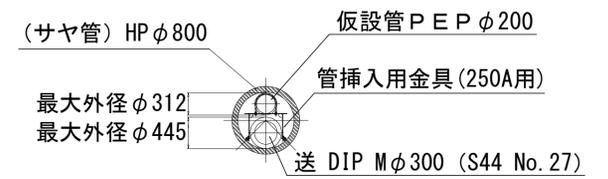

本設管布設時

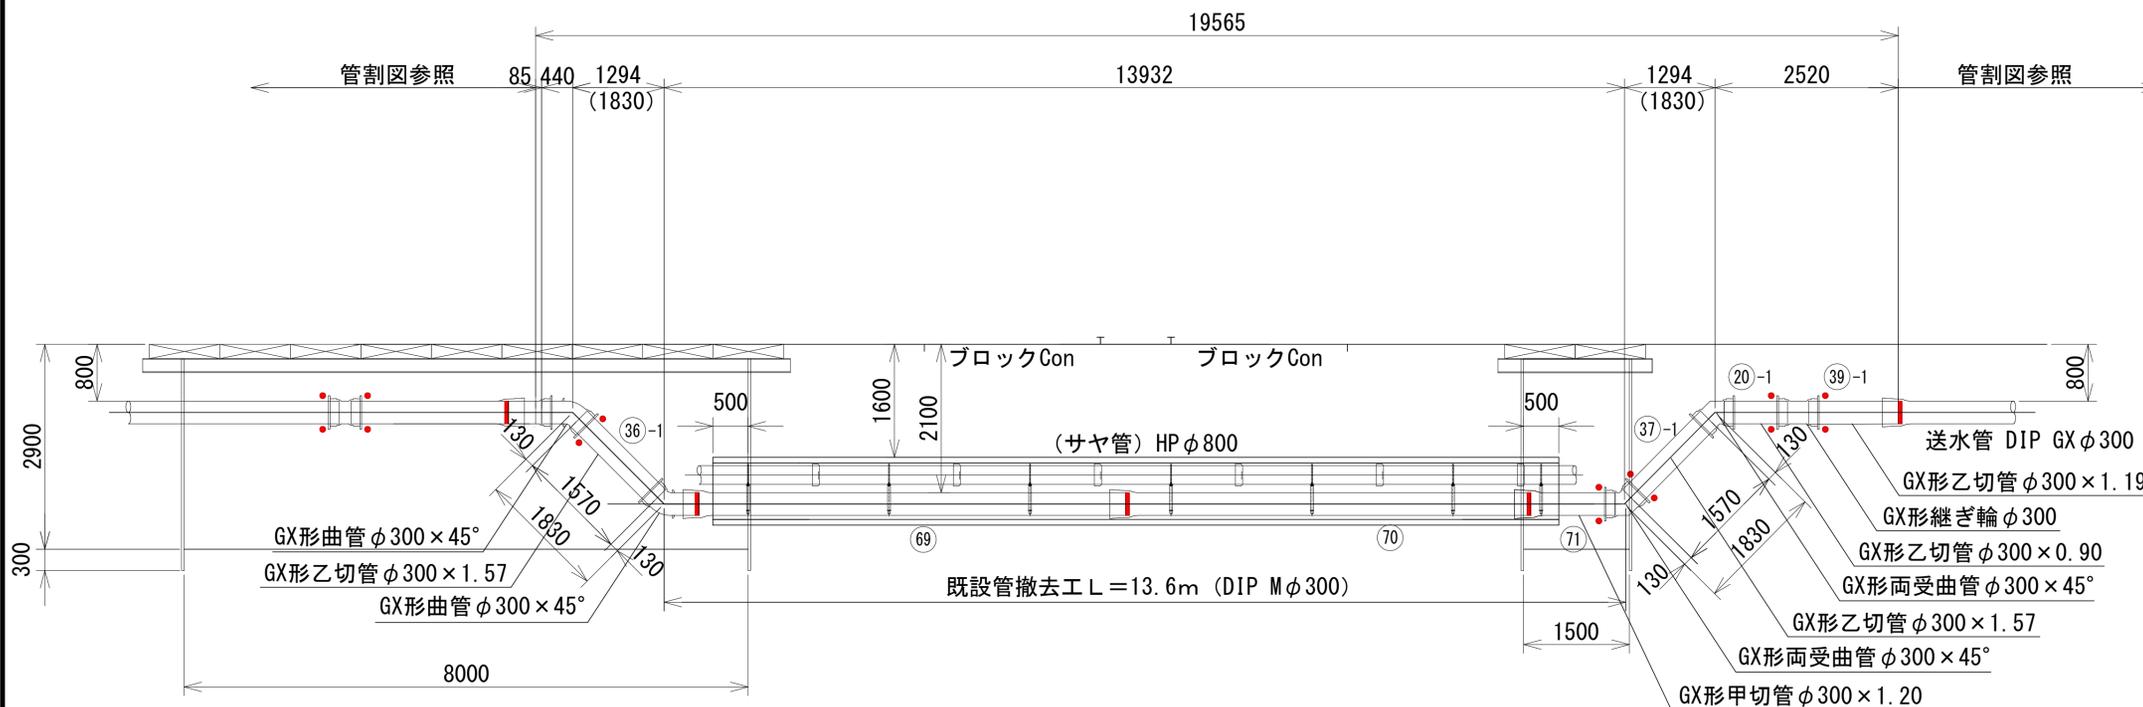


サヤ管内断面図  
本設管布設時




路線①	図面番号	参考図第 6 号	図面総数	第 11 葉
	工事名称	三俣川崎東西線外平草送水管布設替工事		
	図名	J R横断部詳細図 (1)		縮尺 図示
	作成年度	令和 4 年度	所属年度	令和 4 年度
	係員	課長	副課長	係長 設計 製図 照査
	鳴門市企業局水道事業課			

# J R横断部詳細図 (2) S=図示


平面図 S=1:100

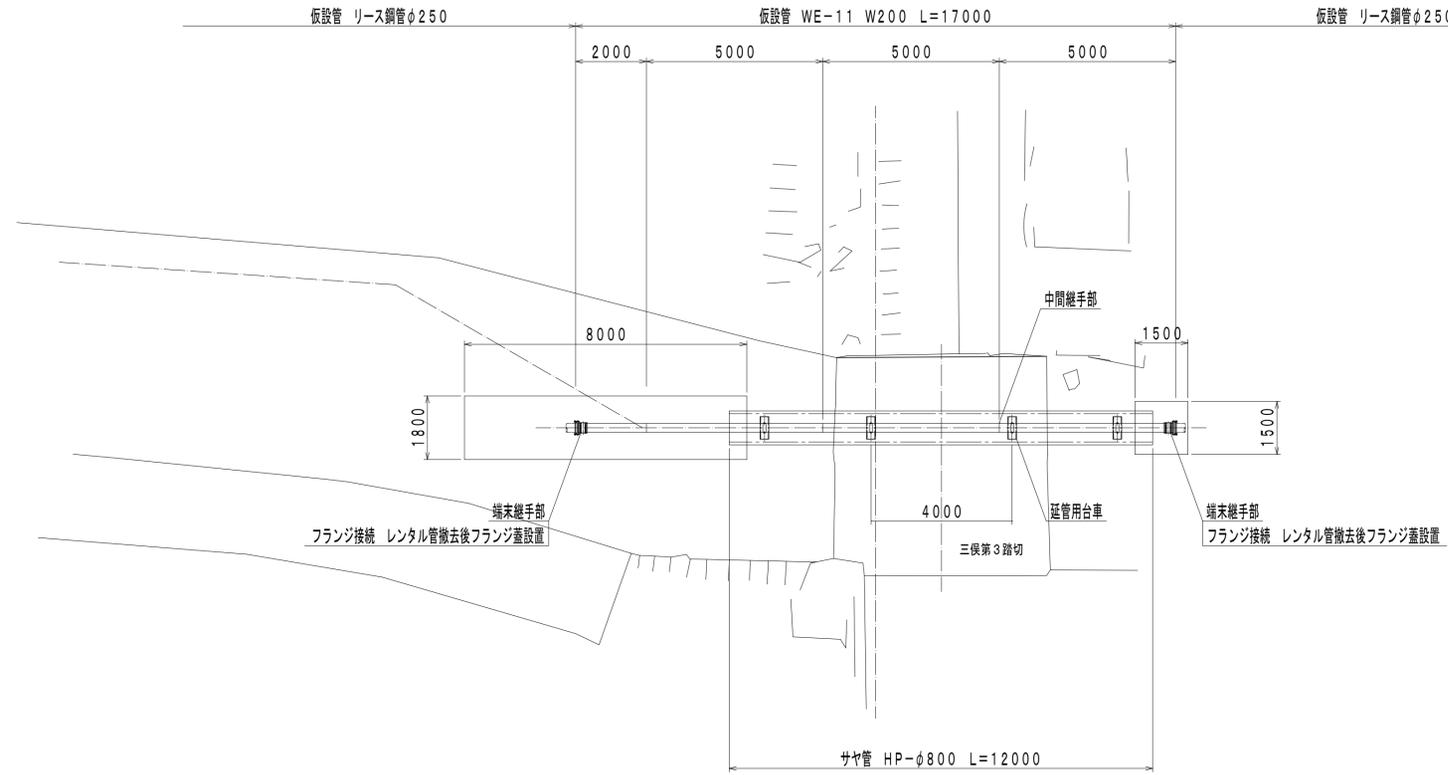

断面図 S=1:10

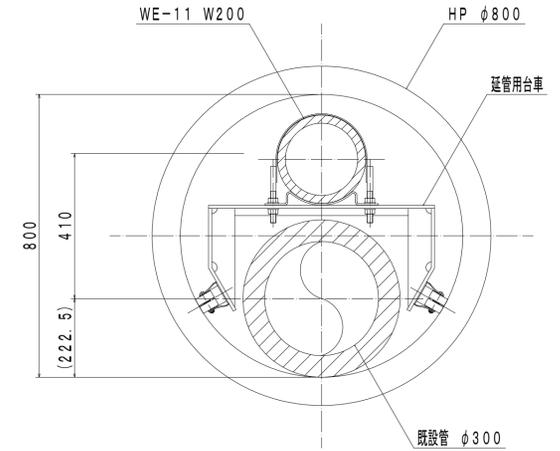


パイプ構造図 S=1:10

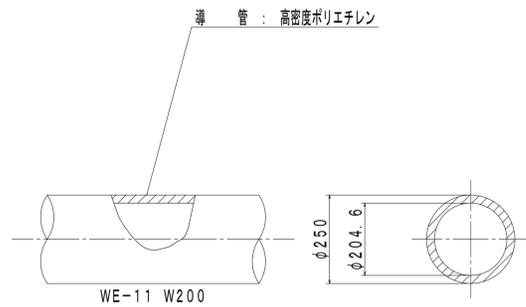


中間継手部詳細図 S=1:10

数量：3ヶ所

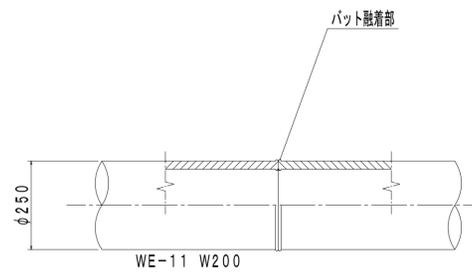

端末継手部詳細図 S=1:10

数量：2ヶ所

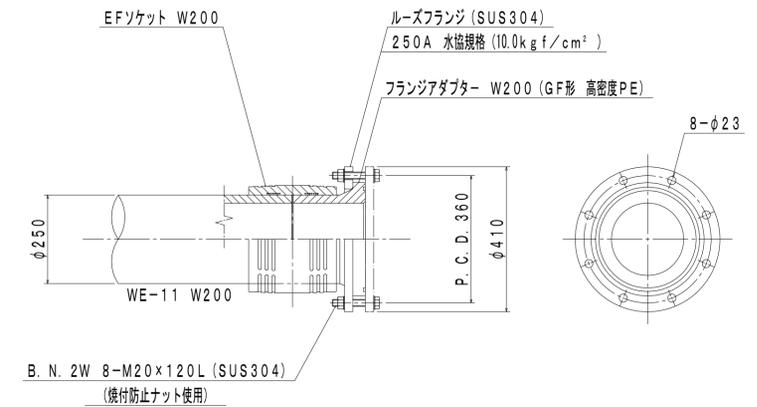

図面番号	参考図第 7 号	図面総数	第 11 葉		
工事名称	三俣川崎東西線外平草送水管布設替工事				
図名	J R横断部詳細図 (2)				縮尺 図示
作成年度	令和 4年度	所属年度		令和 4年度	
	課長	副課長	係長	設計	製図 照査
係員					
鳴門市企業局水道事業課					







# 水路横断部詳細図

S=図示


平面図 S=1/100

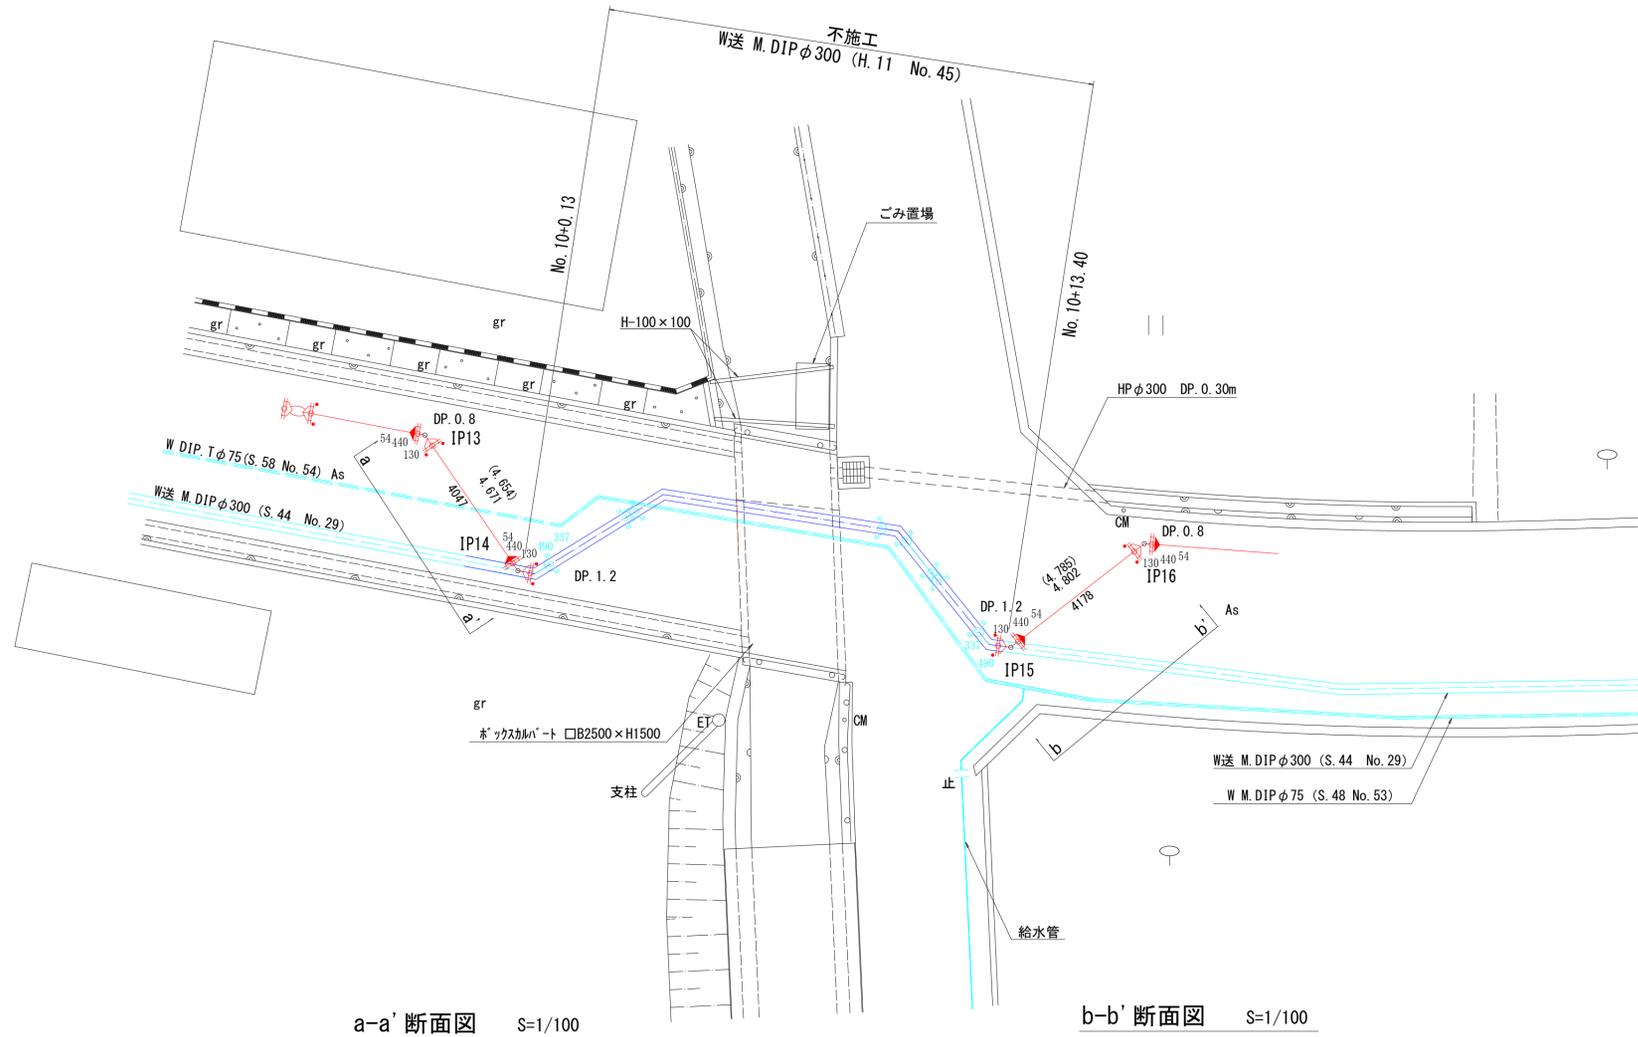

a-a' 断面図 S=1/100

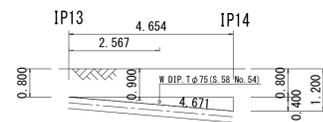

b-b' 断面図 S=1/100

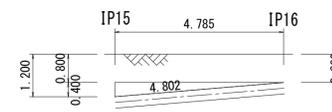

路線①


図面番号	参考図第 10号	図面総数	第 11 葉
工事名称	三俣川崎東西線外平草送水管布設替工事		
図名	水路横断部詳細図		縮尺 図示
作成年度	令和 4年度	所属年度	令和 4年度
係員	課長	副課長	係長 設計 製図 照査
鳴門市企業局水道事業課			

# 舗装工標準断面図 S=1:20


## 路線① 舗装 1

道路右側に布設している場合は左右反転とする。  
市道車道 幅6.00 半幅

### 撤去

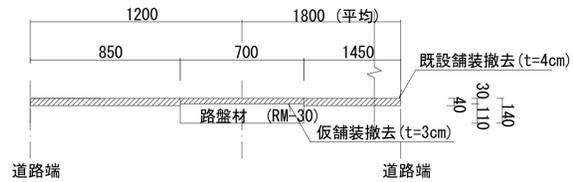


### 復旧

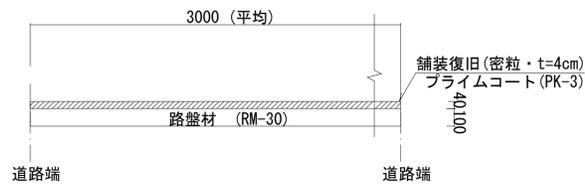


## 路線② 舗装 1

道路右側に布設している場合は左右反転とする。

### 撤去

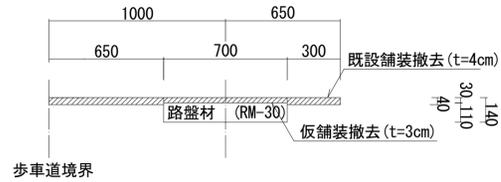

### 復旧

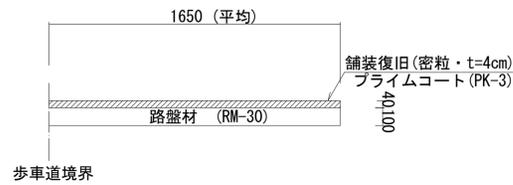

路線①					
図面番号	参考図第 1 1 号	図面総数	第 1 1 葉		
工事名称	三俣川崎東西線外平草送水管布設替工事				
図名	舗装工標準断面図				縮尺 20 分の 1
作成年度	令和 4 年度	所属年度		令和 4 年度	
	課長	副課長	係長	設計	製図 照査
係員					
鳴門市企業局水道事業課					