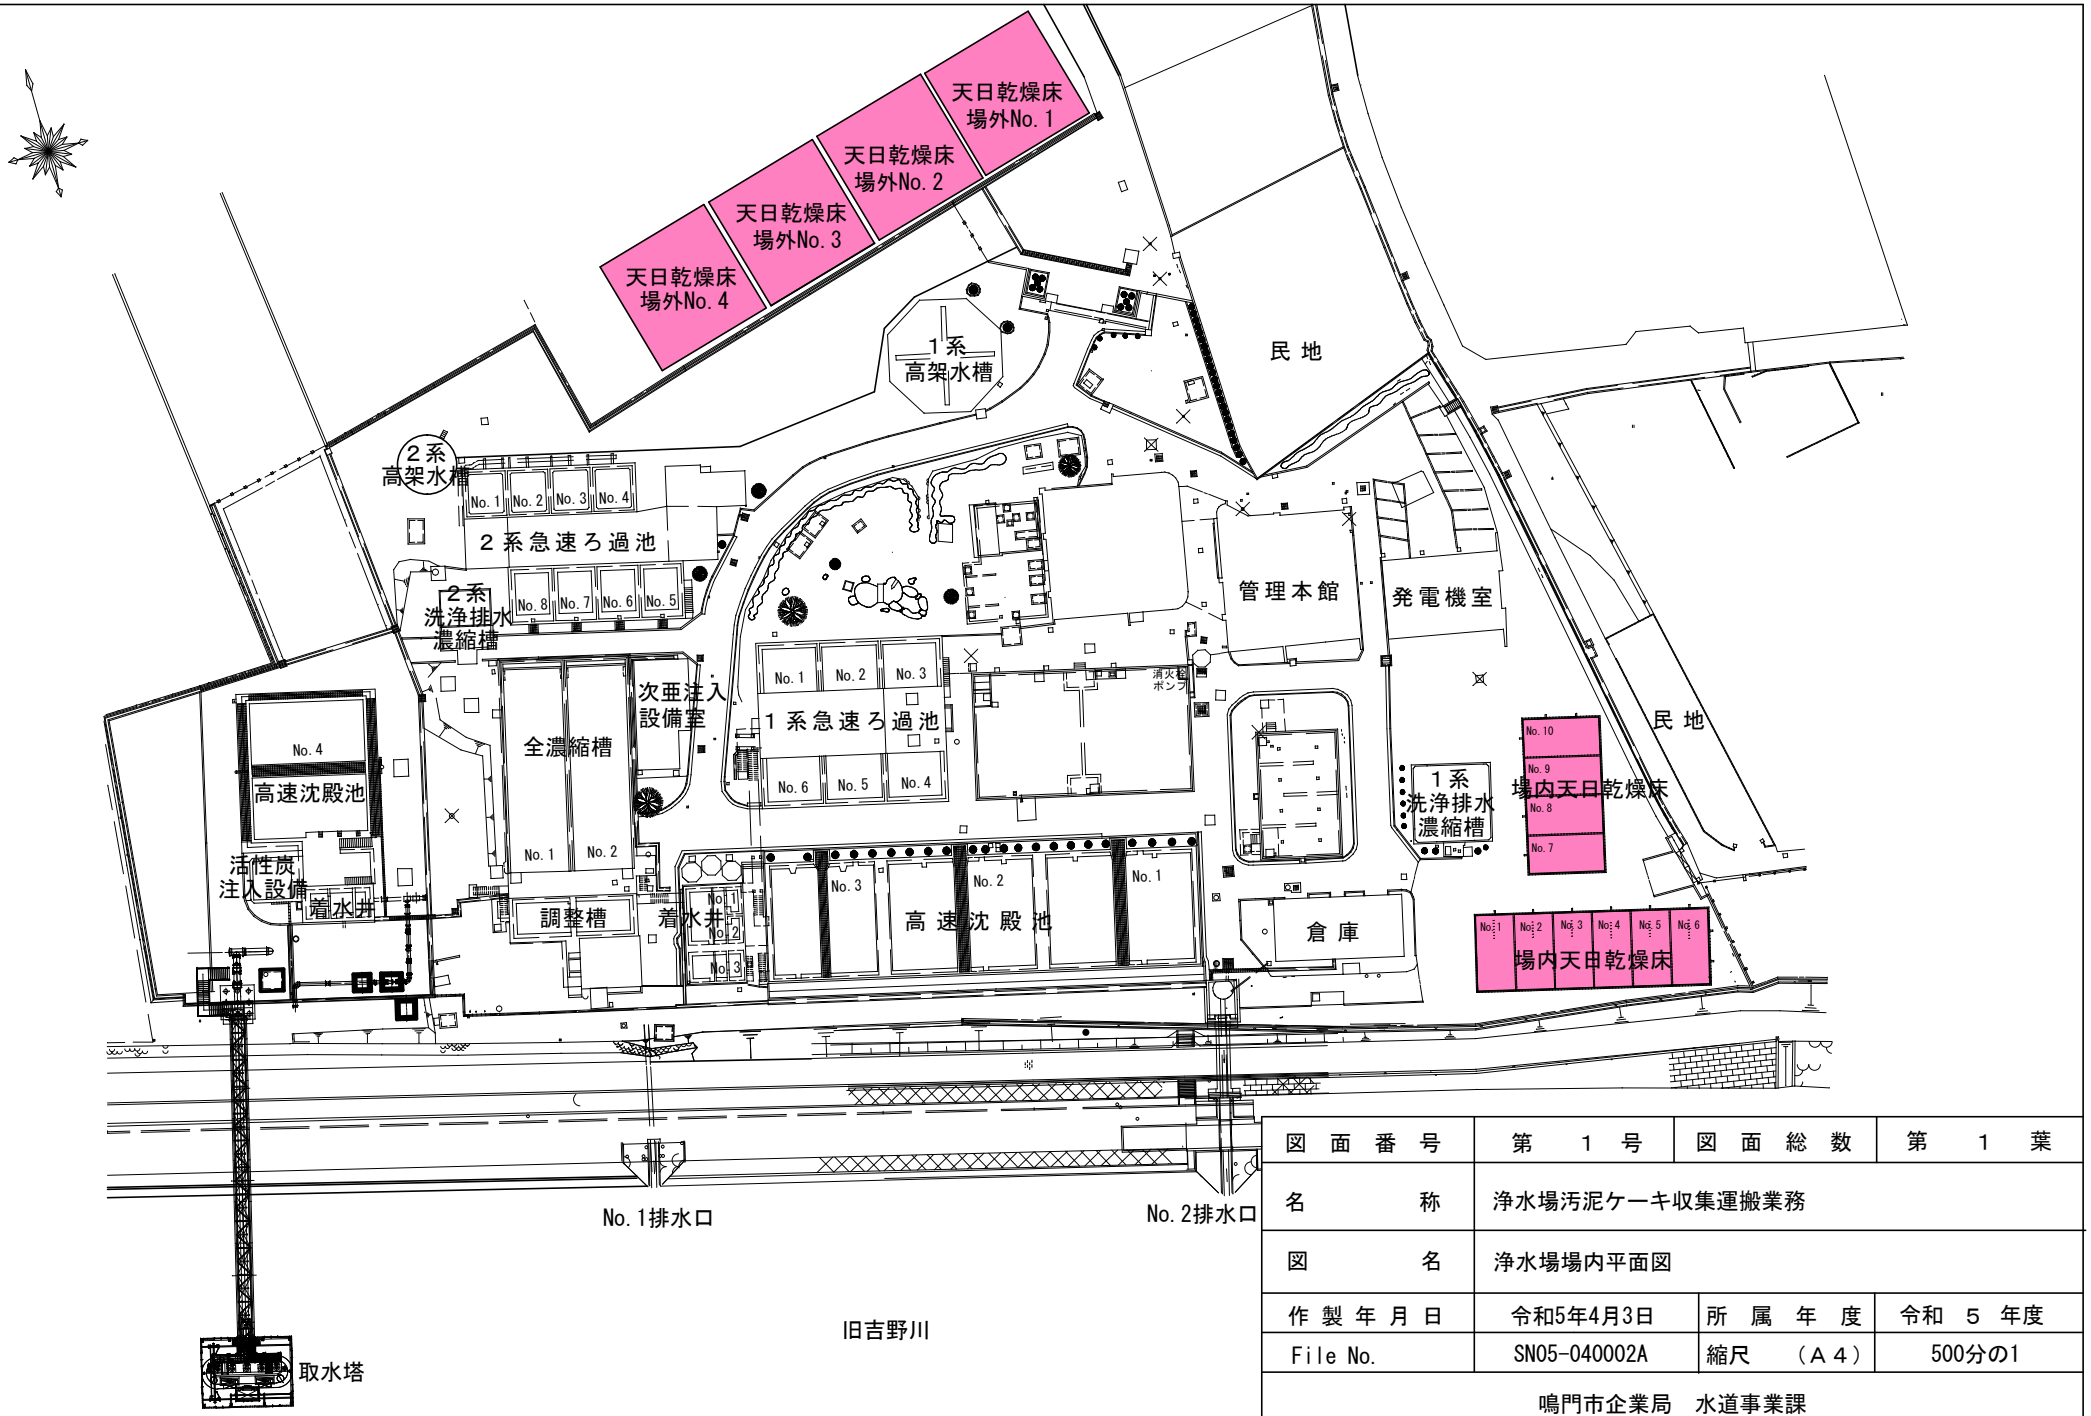

図面番号	第　1　号	図面総数	第　1　葉
名称	浄水場汚泥ケーキ収集運搬業務		
図名	浄水場場内平面図		
作製年月日	令和5年4月3日	所属年度	令和　5　年度
File No.	SN05-040002A	縮尺　（A4）	500分の1
鳴門市企業局　水道事業課			