


位置図

記入例

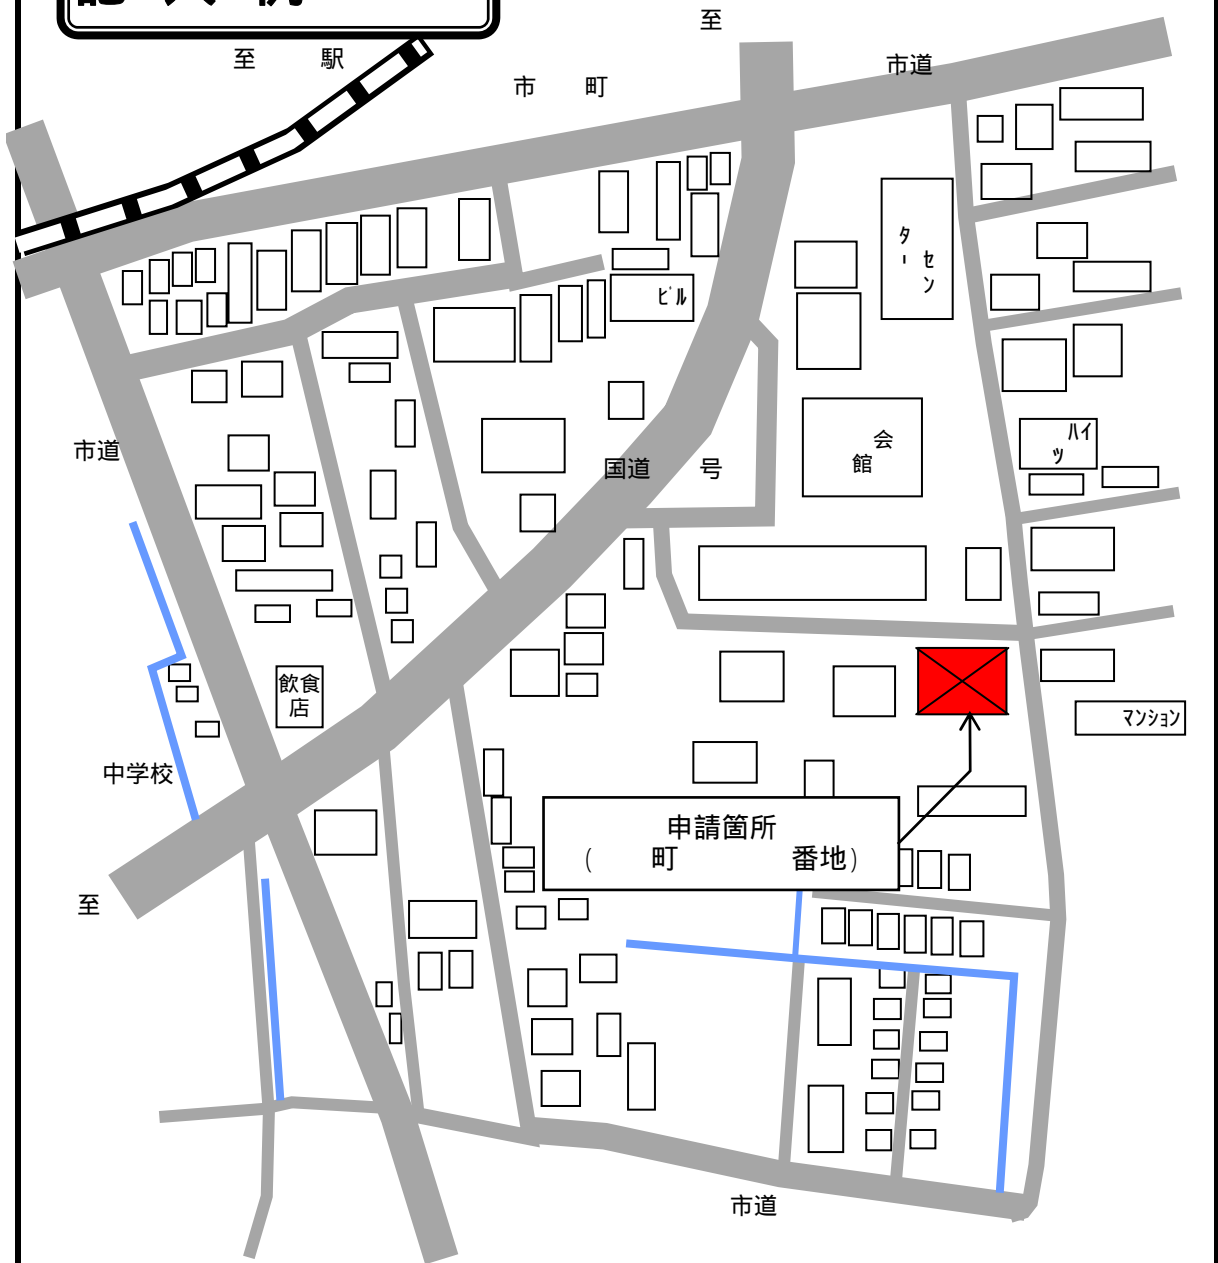

1 申請箇所、公道、私道の別、目印となる付近の建物、町名、番地を記入する。

工事場所	鳴門市 撫養町 南浜字東浜 170番地
工事名	鳴門 太郎 邸 排水設備工事
図面名	位置図
縮尺	任意
施工者	(株)鳴門 工事店