
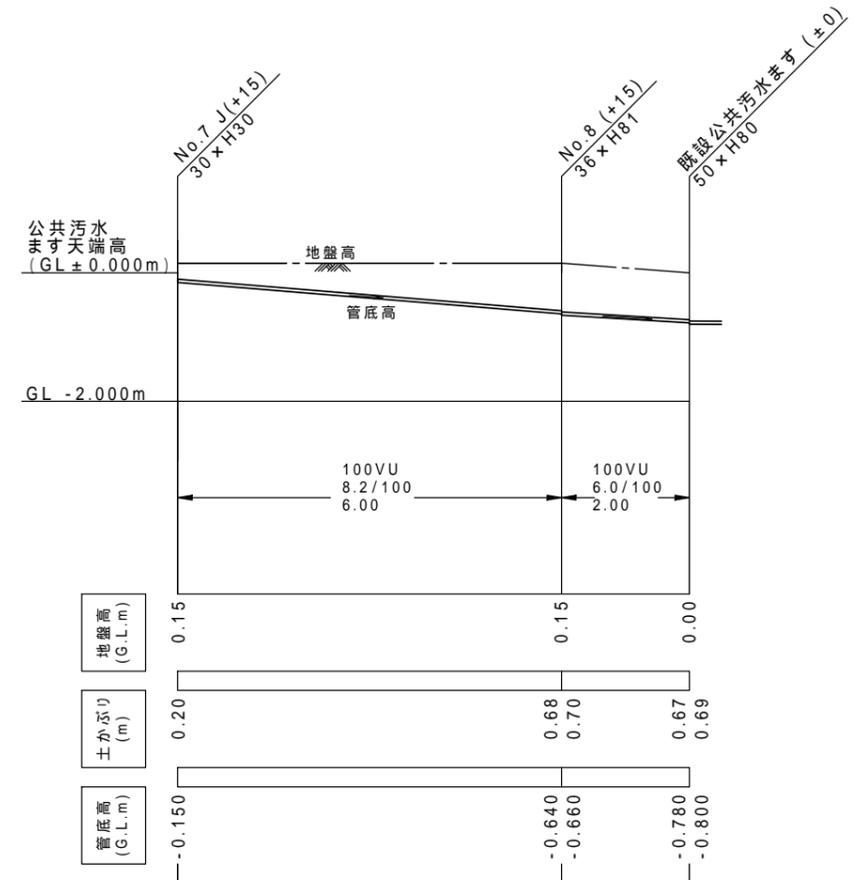


縦断図

V=1: 100
H=1: 100

記入例

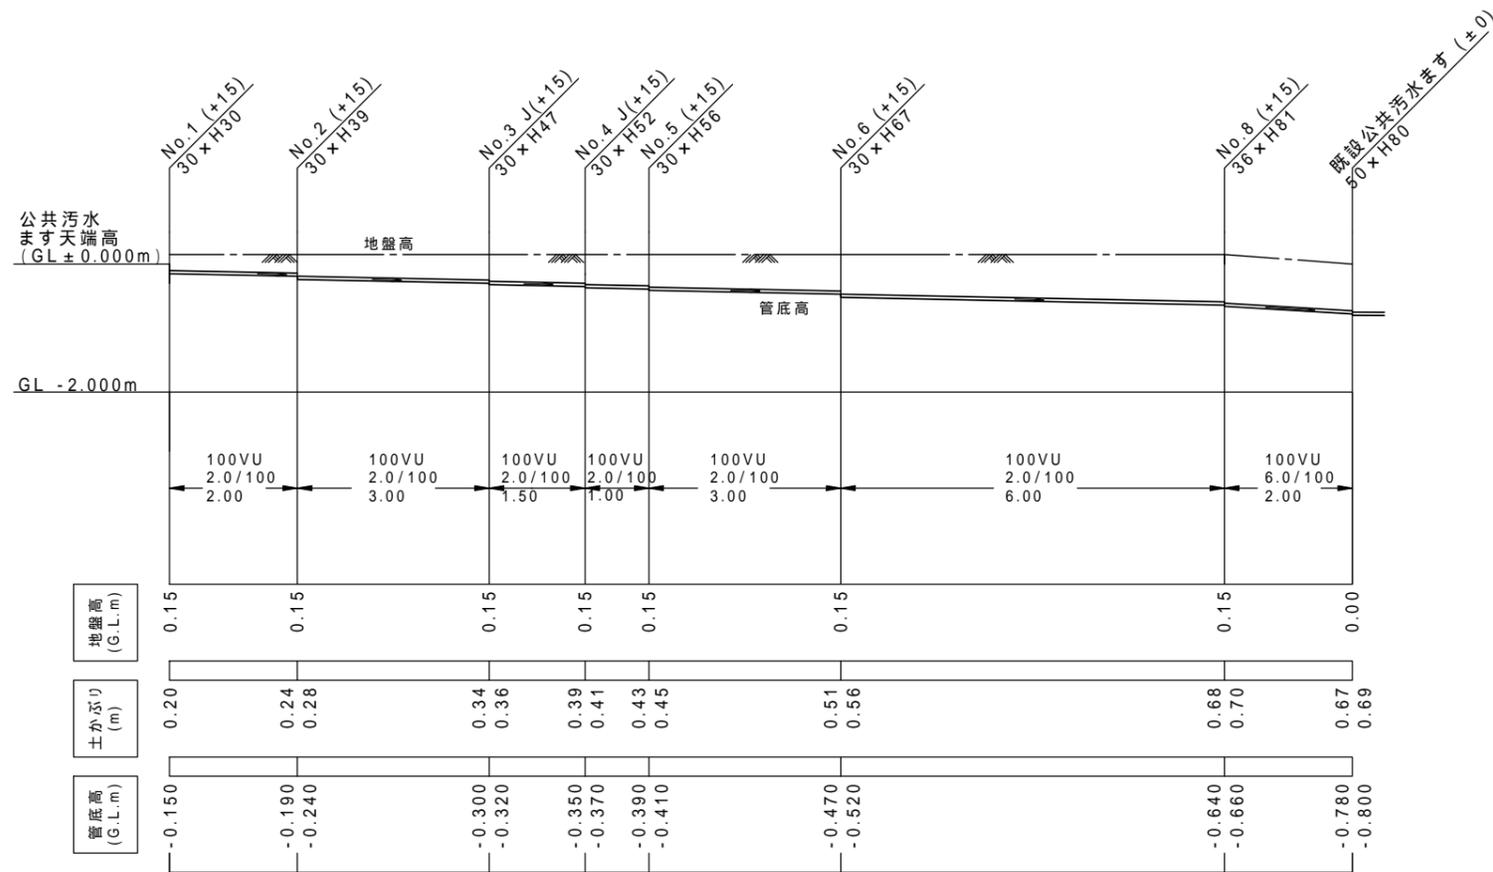

- 注1 ますの上流と、下流に管底差をつける。汚水ますでは、汚物等のもどりがあるので便所からの排水管との会合点に設けるますは、特に落差を必要とするため5cmとし、他は2cmとする。
- 注2 既設公共汚水ますの天端高を仮水準点（天端高を±0m）とする。破線は既設を示す。
- 注3 縮尺は縦1/100以上、横1/100～1/500を標準とし、必要に応じてこれ以下にしてもよい。

工事場所	鳴門市 撫養町 南浜字東浜 170番地
工事名	鳴門 太郎 邸 排水設備工事
図面名	縦断図
縮尺	V=1: 100 H=1: 100
施工者	(株)鳴門 工事店