


掘削標準断面図 S=1:20



断面1

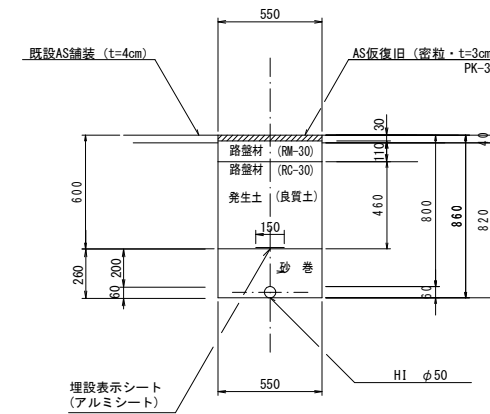

(1.0m当たり数量)


名称	形状寸法	単位	数量
舗装切断	AS・t=4cm	m	2.00
舗装掘削	AS	m ²	0.55
掘削	土砂	m ³	0.45
砂巻	粗目	m ³	0.14
埋戻	発生土(良質土)	m ³	0.25
路盤	RM-30・t=11cm	m ²	0.55
残土処理	土砂	m ³	0.20
残材処理	AS板	m ²	0.02
AS板復旧	密粒 t=3cm	m ²	0.55

断面図 S=1:50

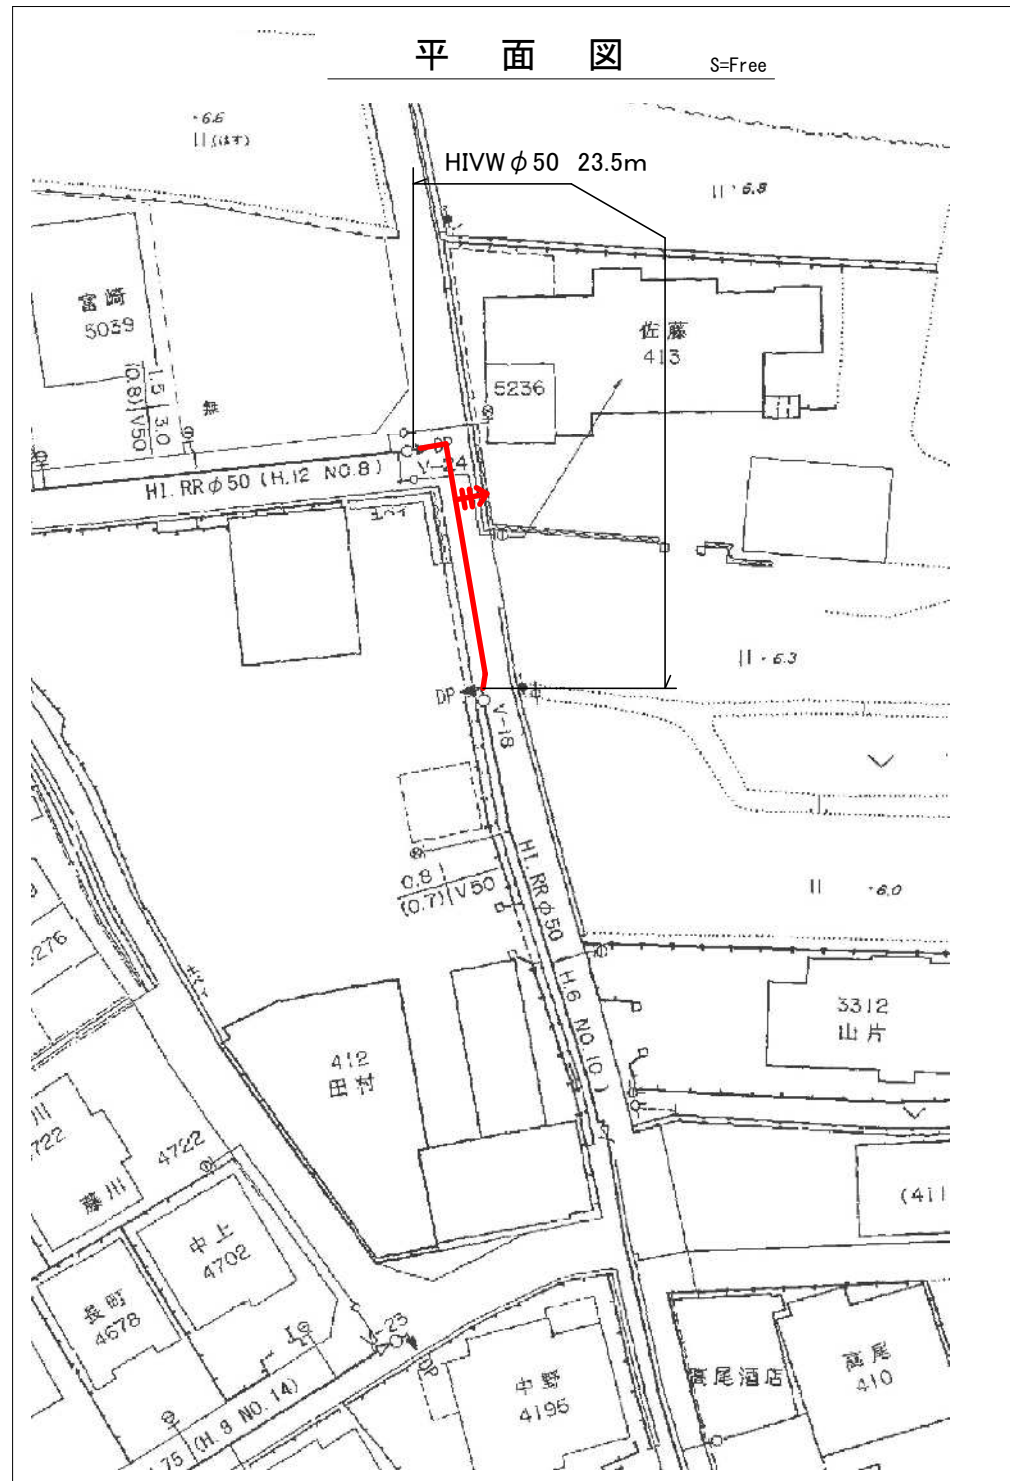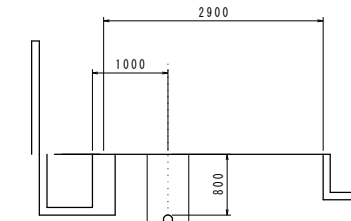

管割図 S=1:100


〈ドレン部〉
 SKチーズφ50~1個
 BC仕切弁φ50~1個
 SKハルソケットφ50~2個
 HIVWφ50 3.0m
 HILホφ50~2個

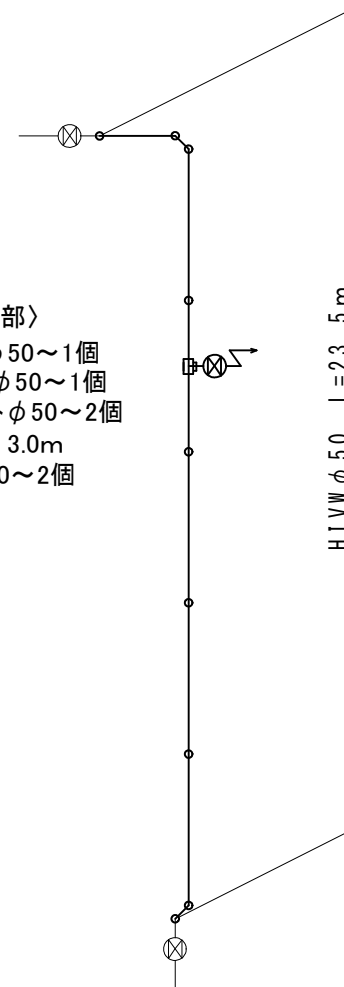



HIVWφ50 22.0m
 SK-エルボ45° φ50~4個
 SK-ソケットφ50~5個

図面番号	第 1 号	図面総数	第 2 葉		
工事名称	大谷西台2号線配水管布設工事				
図名	一般図			縮尺 分の 1	
所属年月日	2023 年度		所属年度		2023 年度
係員	課長	副課長	係長	設計	製図 照査
鳴門市企業局水道事業課					

舗装展開図 S=1:100

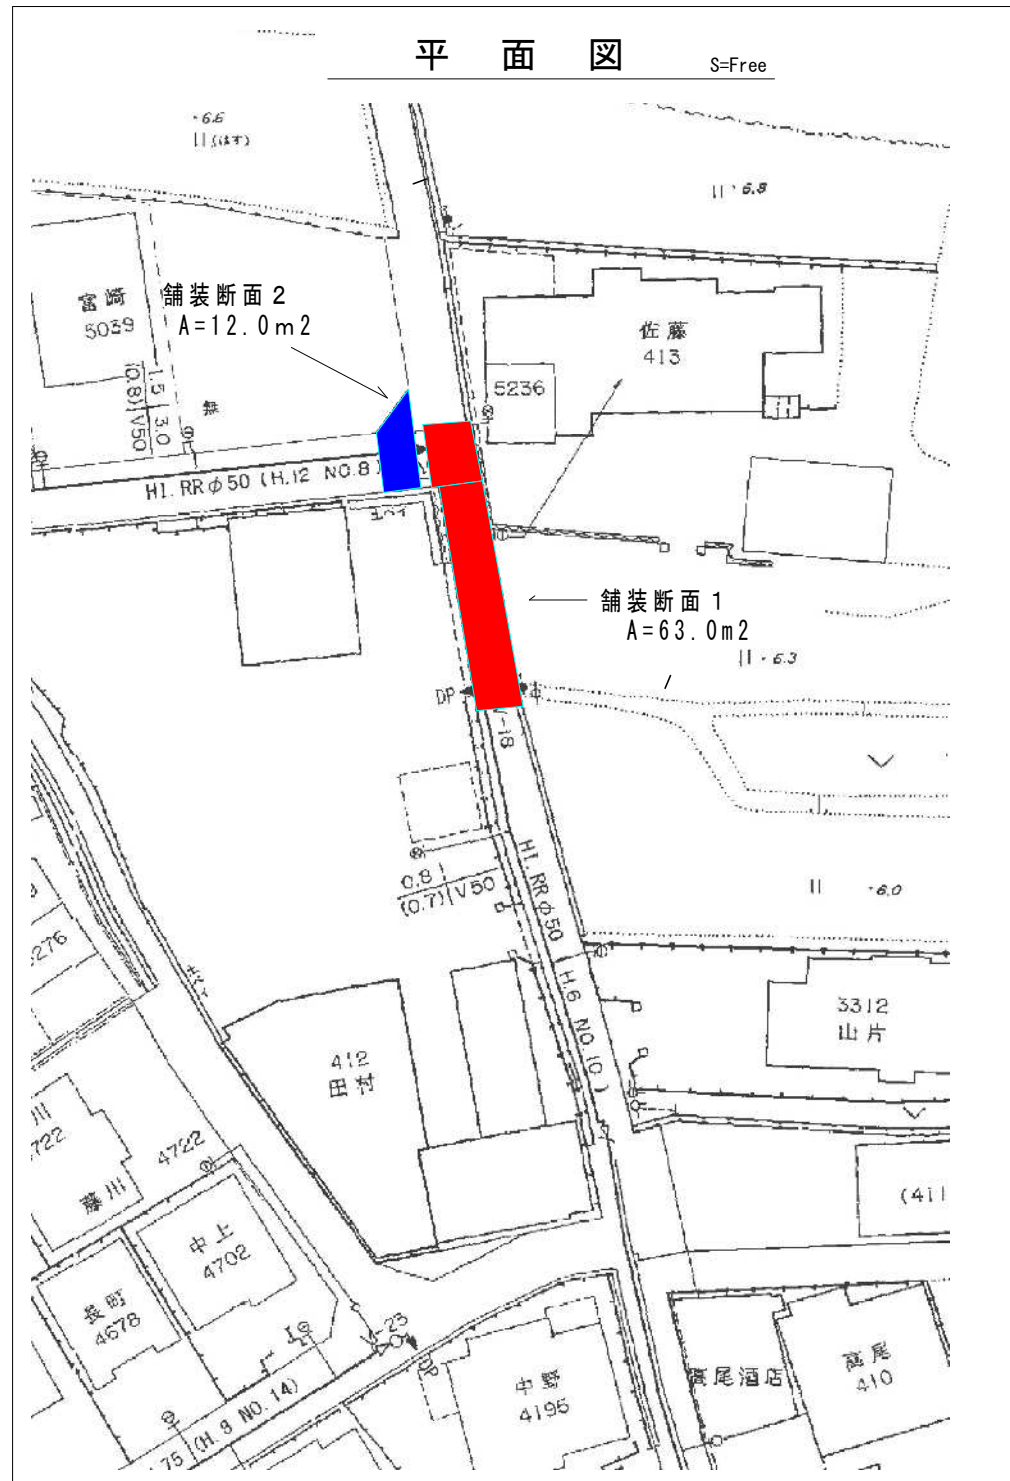

凡例	名称
■	密粒t=4cm, 不陸整正
■	密粒t=3cm, オーバーレイ

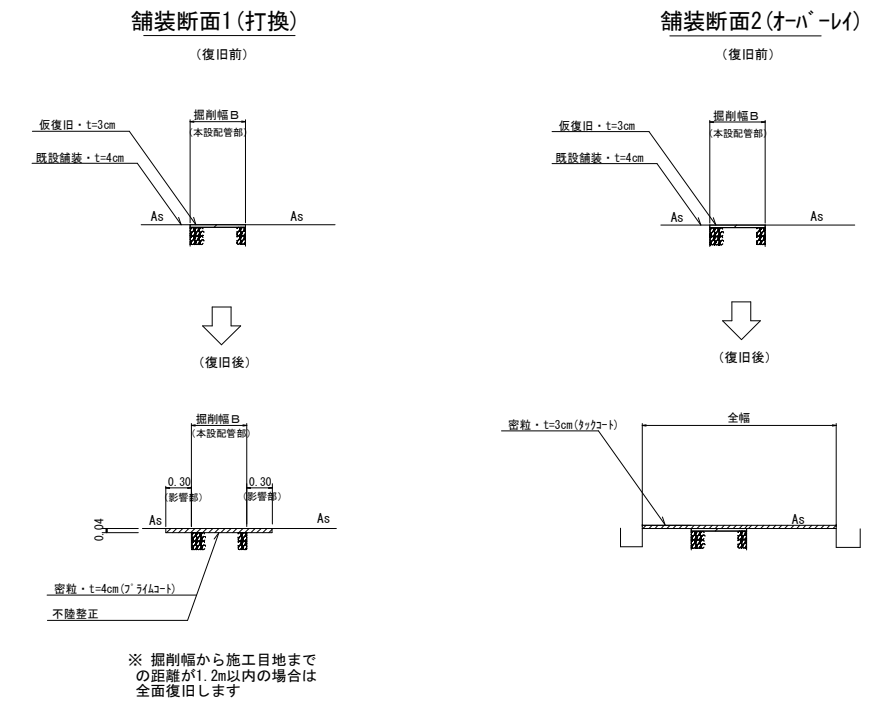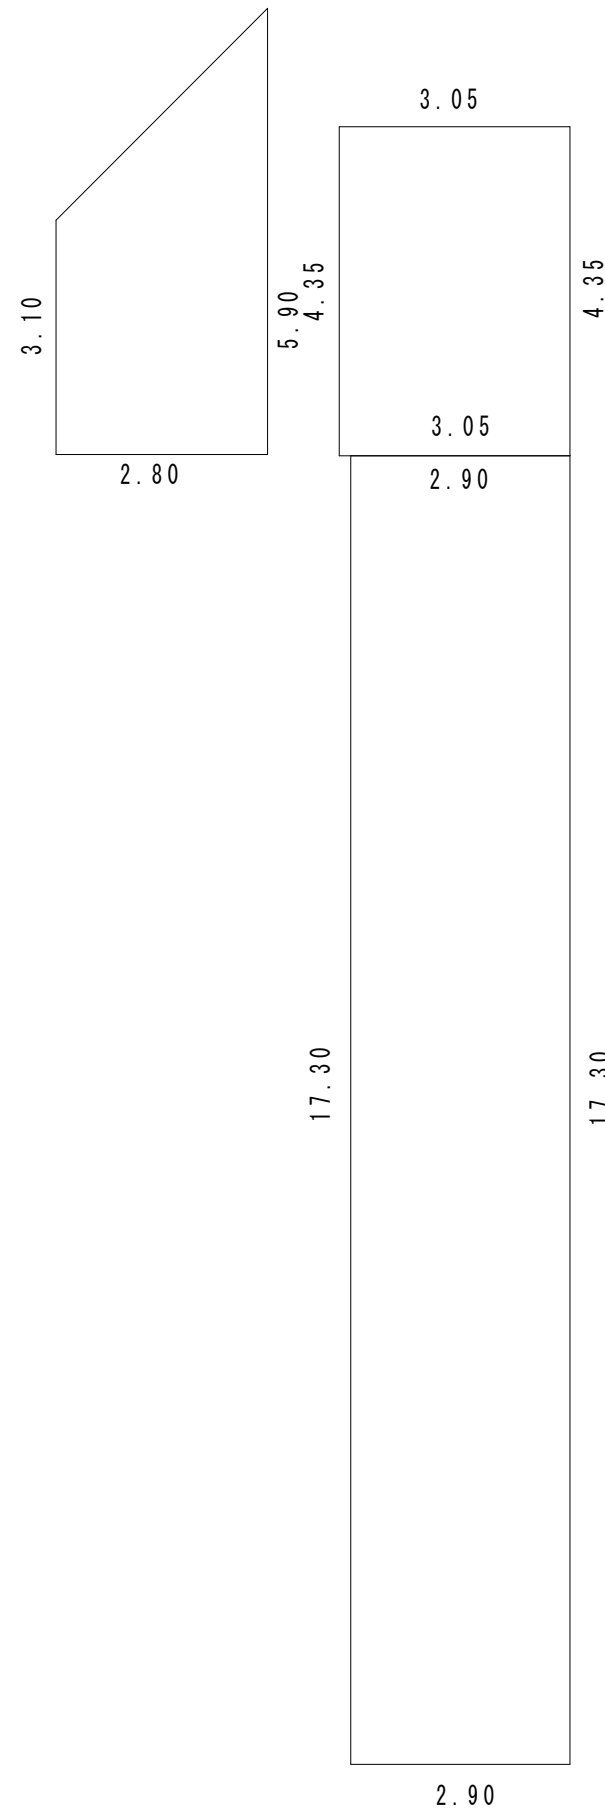

図面番号	第 2 号	図面総数	第 2 葉		
工事名称	大谷西台2号線配水管布設工事				
図名	舗装展開図			縮尺 分の 1	
所属年月日	2023 年度	所属年度	2023 年度		
係員	課長	副課長	係長	設計	製図
					照査
鳴門市企業局水道事業課					