


# 位置図-県道鳴門公園線配水管設計業務

業務延長 L=980m



# 基本設計

平面図 (基本設計) S=1:1,000

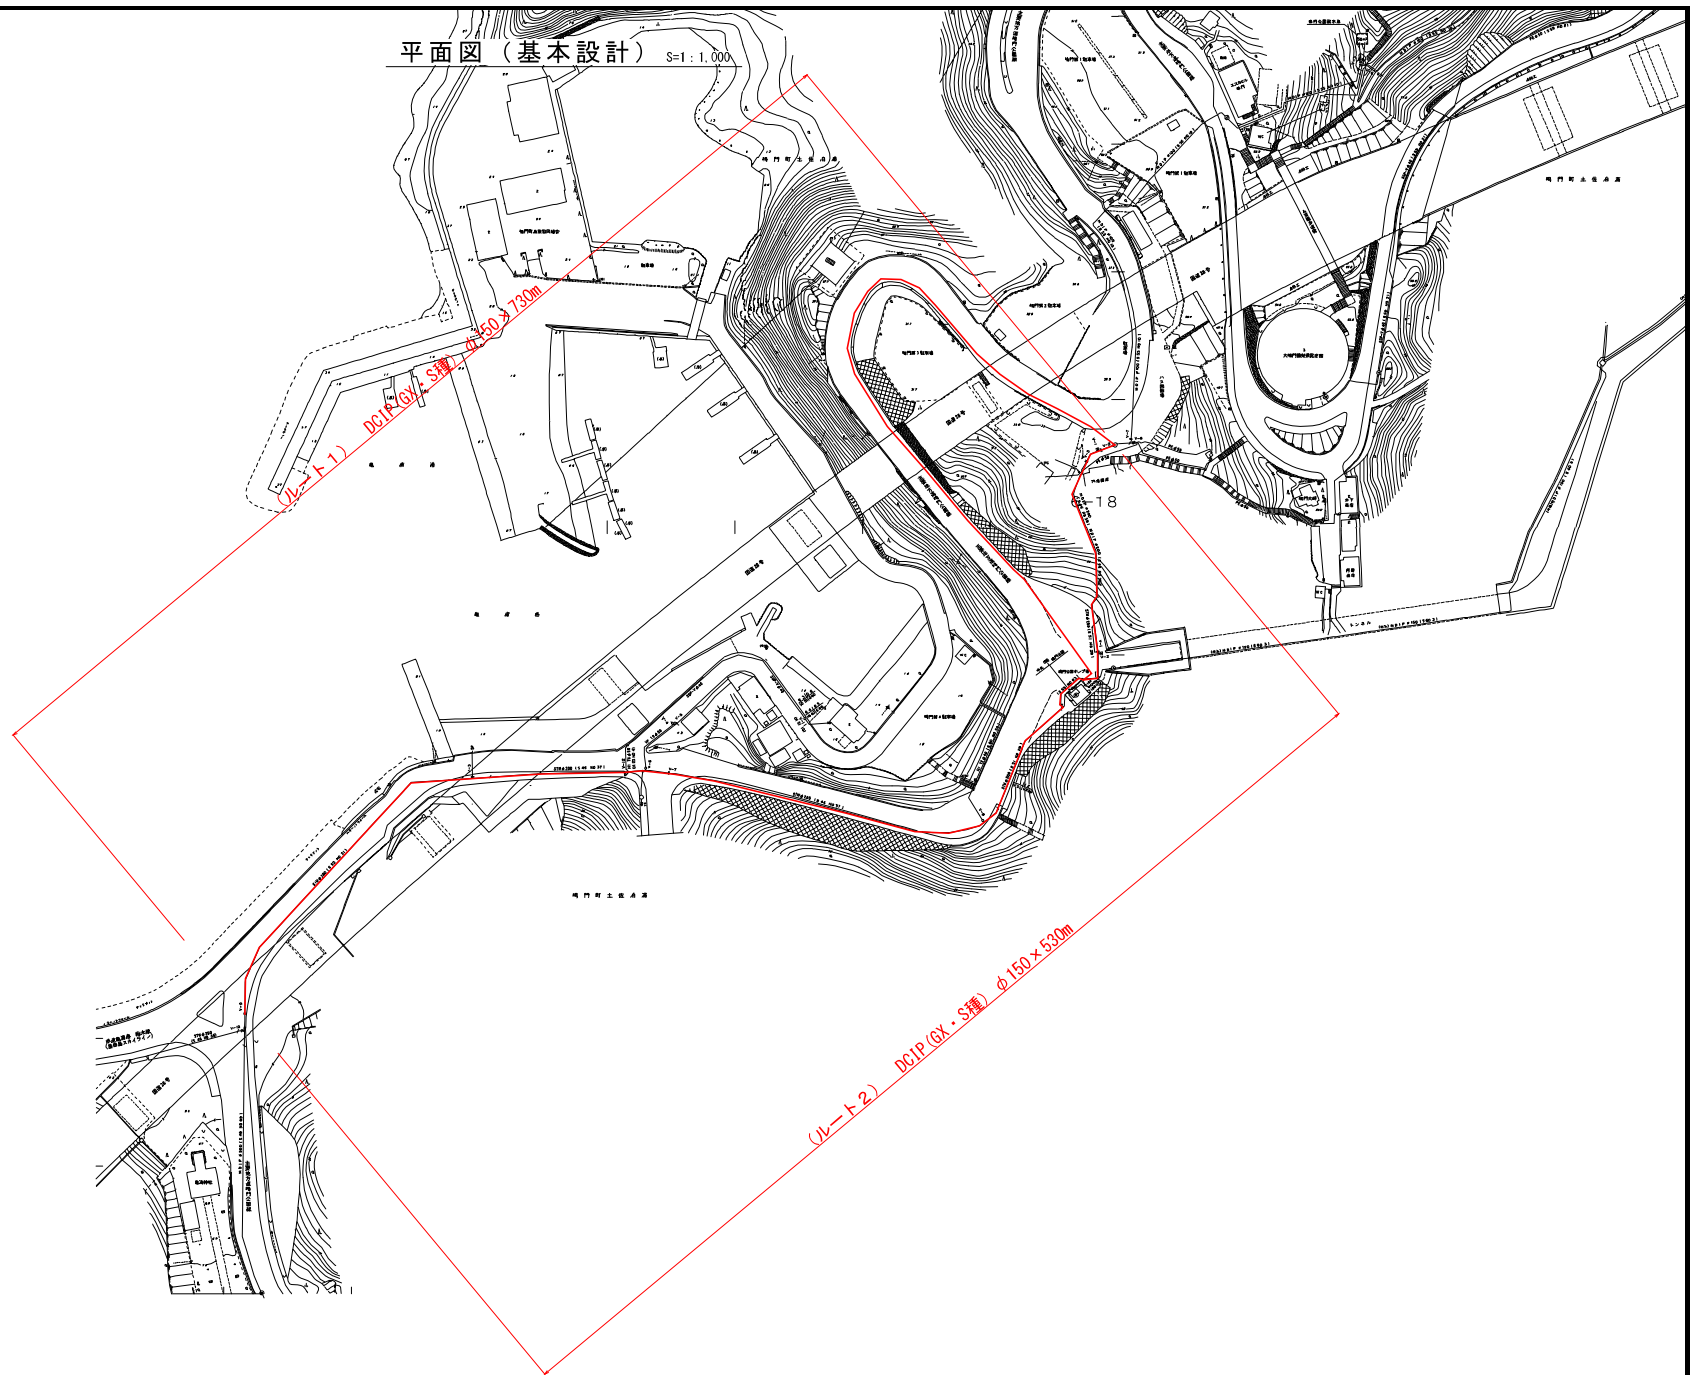

# 実施設計

平面図 (実施設計) S=1:1,000

