
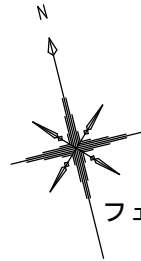


ウチノ海総合公園平面図

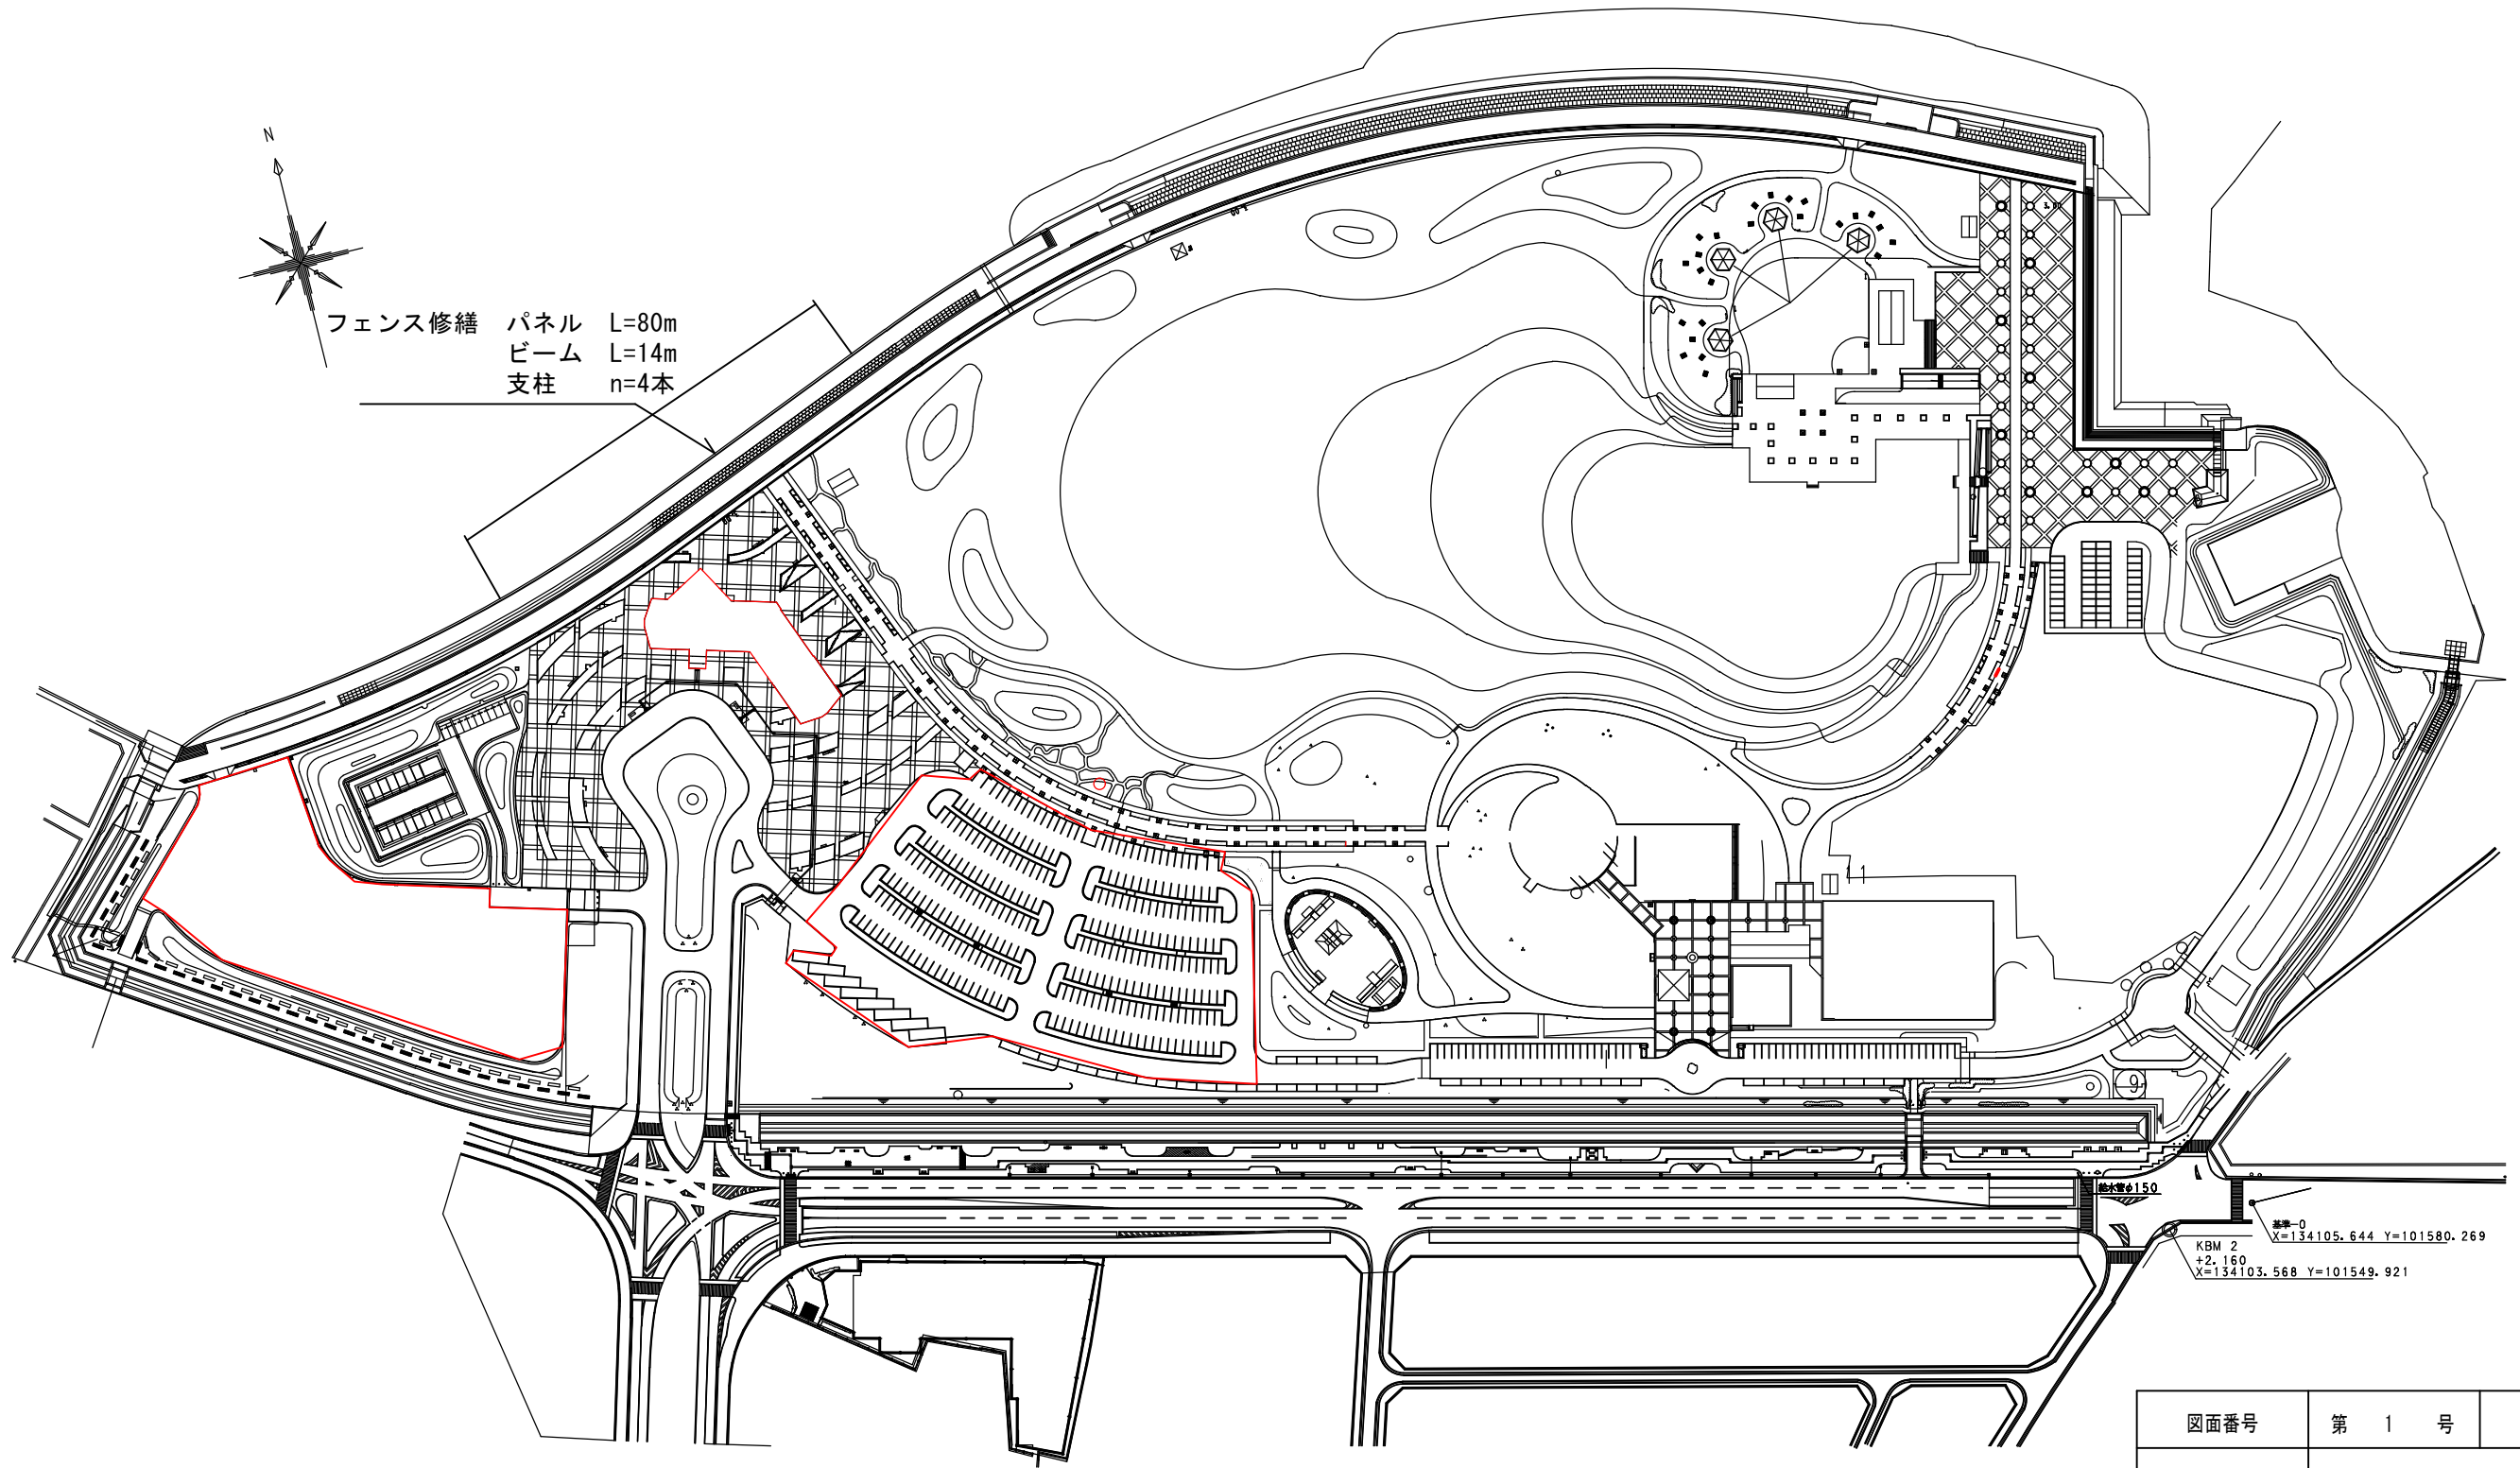

フェンス修繕 パネル L=80m
 ビーム L=14m
 支柱 n=4本

基準-0
 KBM 2 X=134105.644 Y=101580.269
 +2.150
 X=134103.568 Y=101549.921

図面番号	第 1 号	図面総数	第 3 葉
図面名称	鳴門ウチノ海総合公園		
図 名	平 面 図		
作成年月日		所属年度	令和5年度
係 員	課長	副課長	係長
	設計	製図	照査

鳴門市都市建設部公園緑地課