


A-A 断面図

竣工年月日	特記事項	株式会社 大建設計	DATE 2020	PROJ. NO 0-2019-055	PROJ. TITLE 鳴門市新庁舎建設工事	意匠
監理者印			CHECK		DWG. TITLE 断面図 (1)	DWG. NO
施工者印					SCALE 1:300	

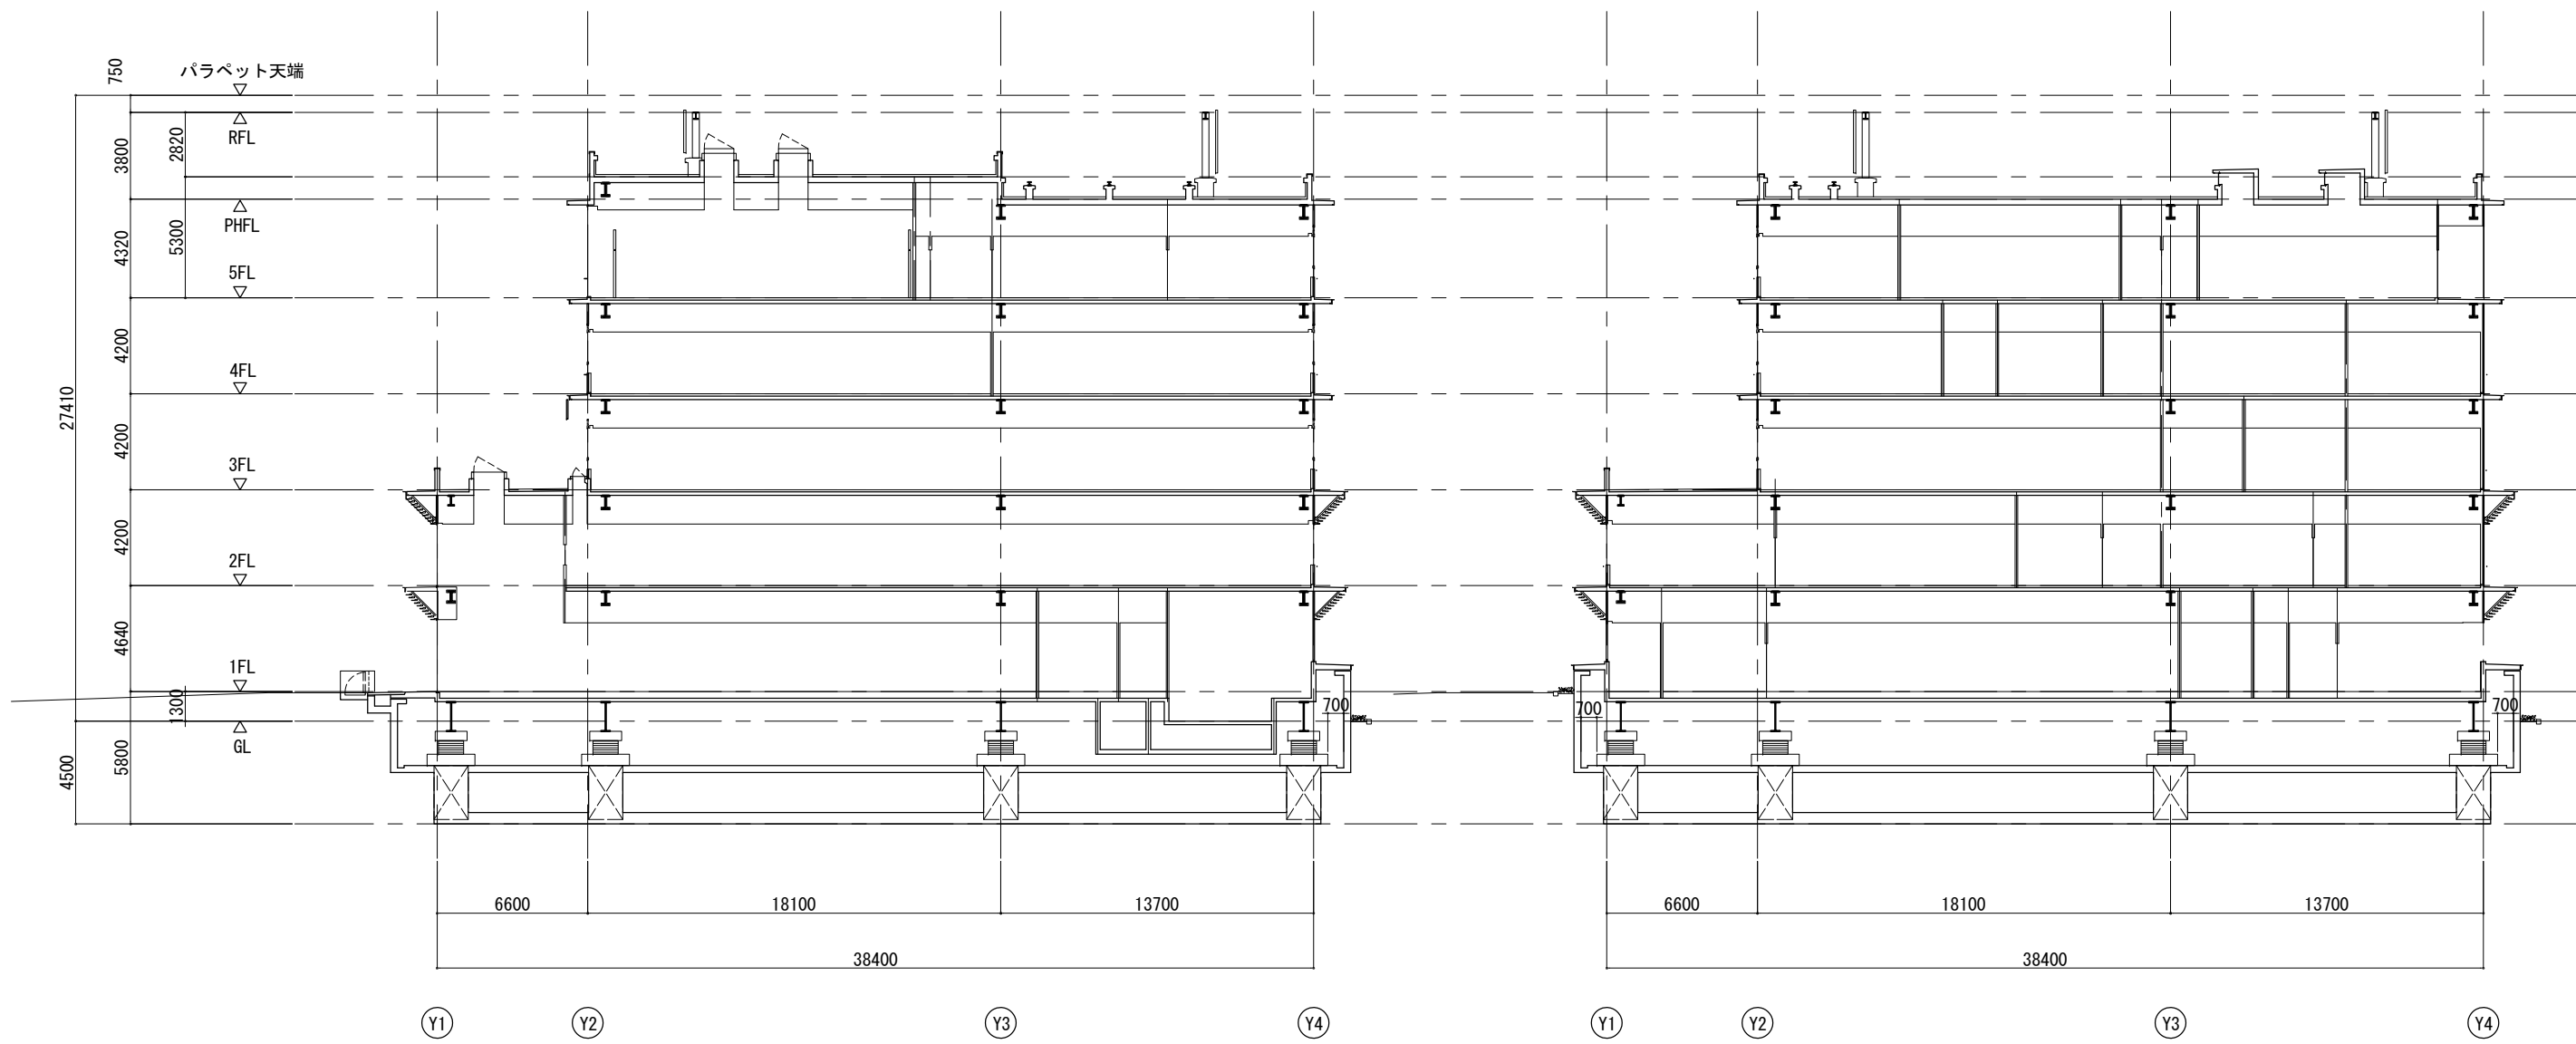


B-B 断面図



C-C 断面図

竣工年月日	特記事項
監理者印	
施工者印	

	技にこころを DATE 2020 CHECK	PROJ. NO 0-2019-055	PROJ. TITLE 鳴門市新庁舎建設工事	意匠
			DWG. TITLE 断面図 (2)	DWG. NO SCALE 1:300

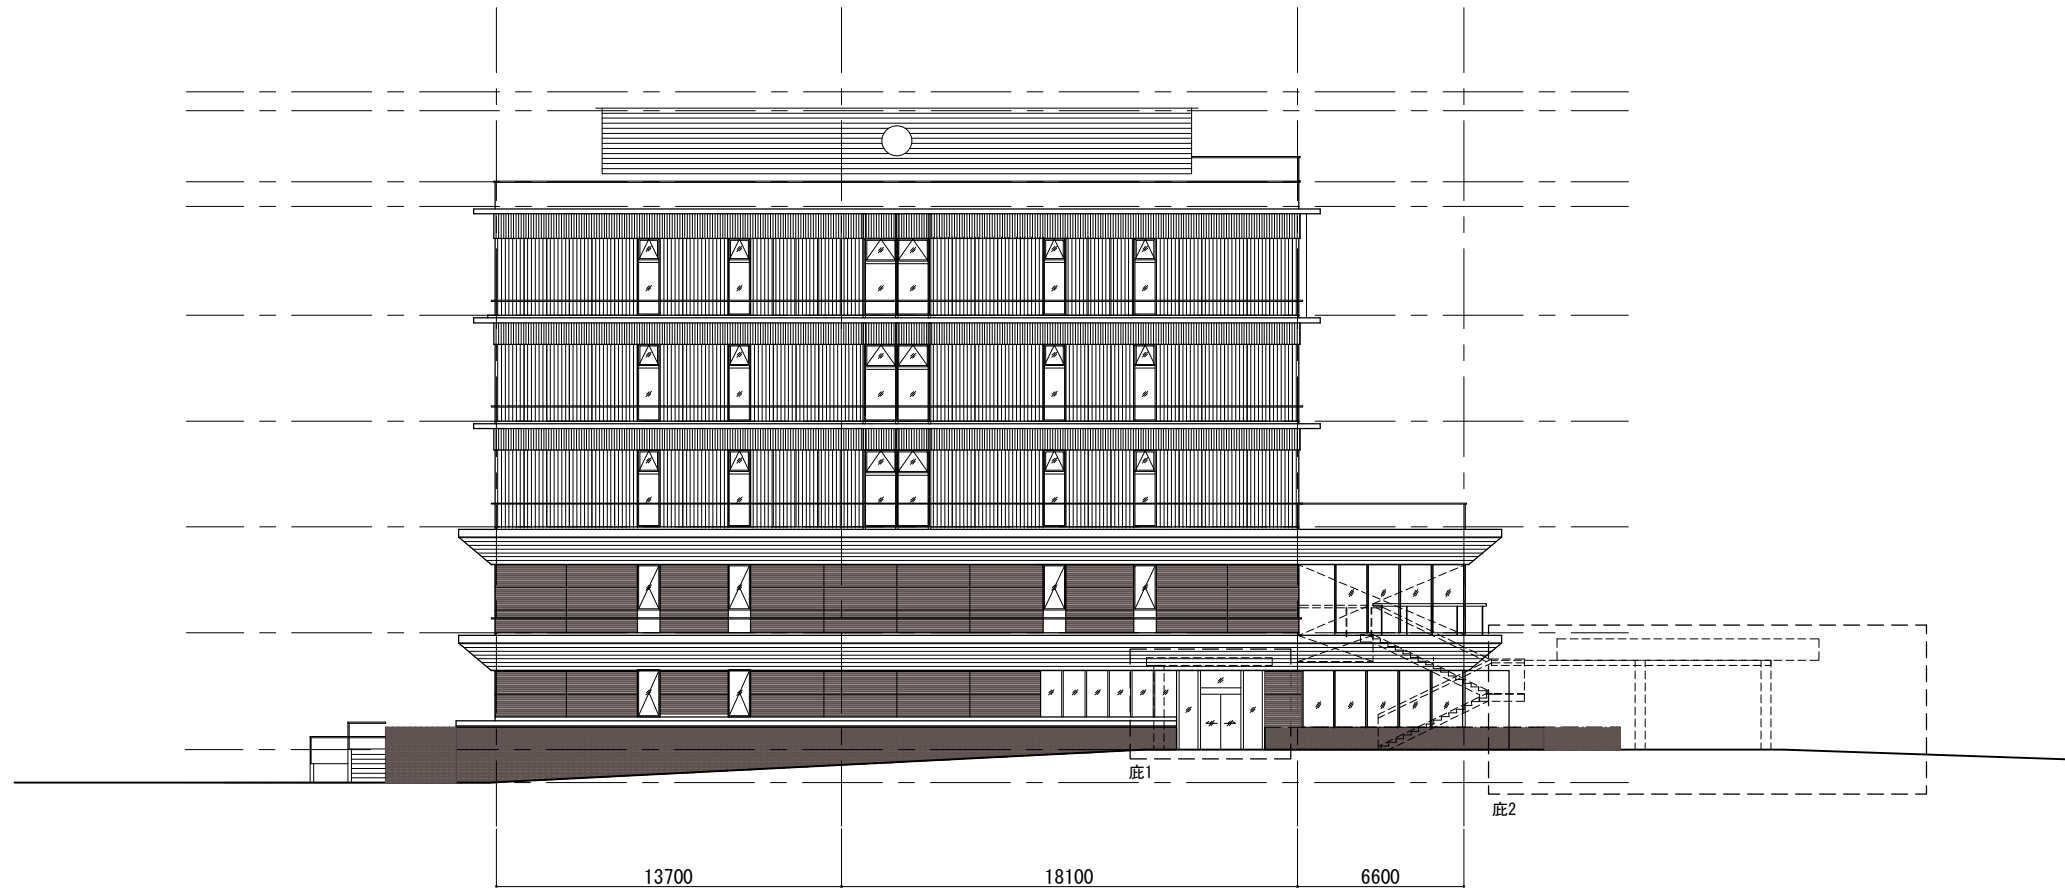

竣工年月日	特記事項	株式会社 大建設計	株式会社 大建設計	DATE 2020	PROJ. NO. 0-2019-055	FIG. TITLE 鳴門市新庁舎建設工事	意匠
監理者印				CHECK		DWG. TITLE 立面図 (1)	DWG. NO.
施工者印						SCALE 1:300	

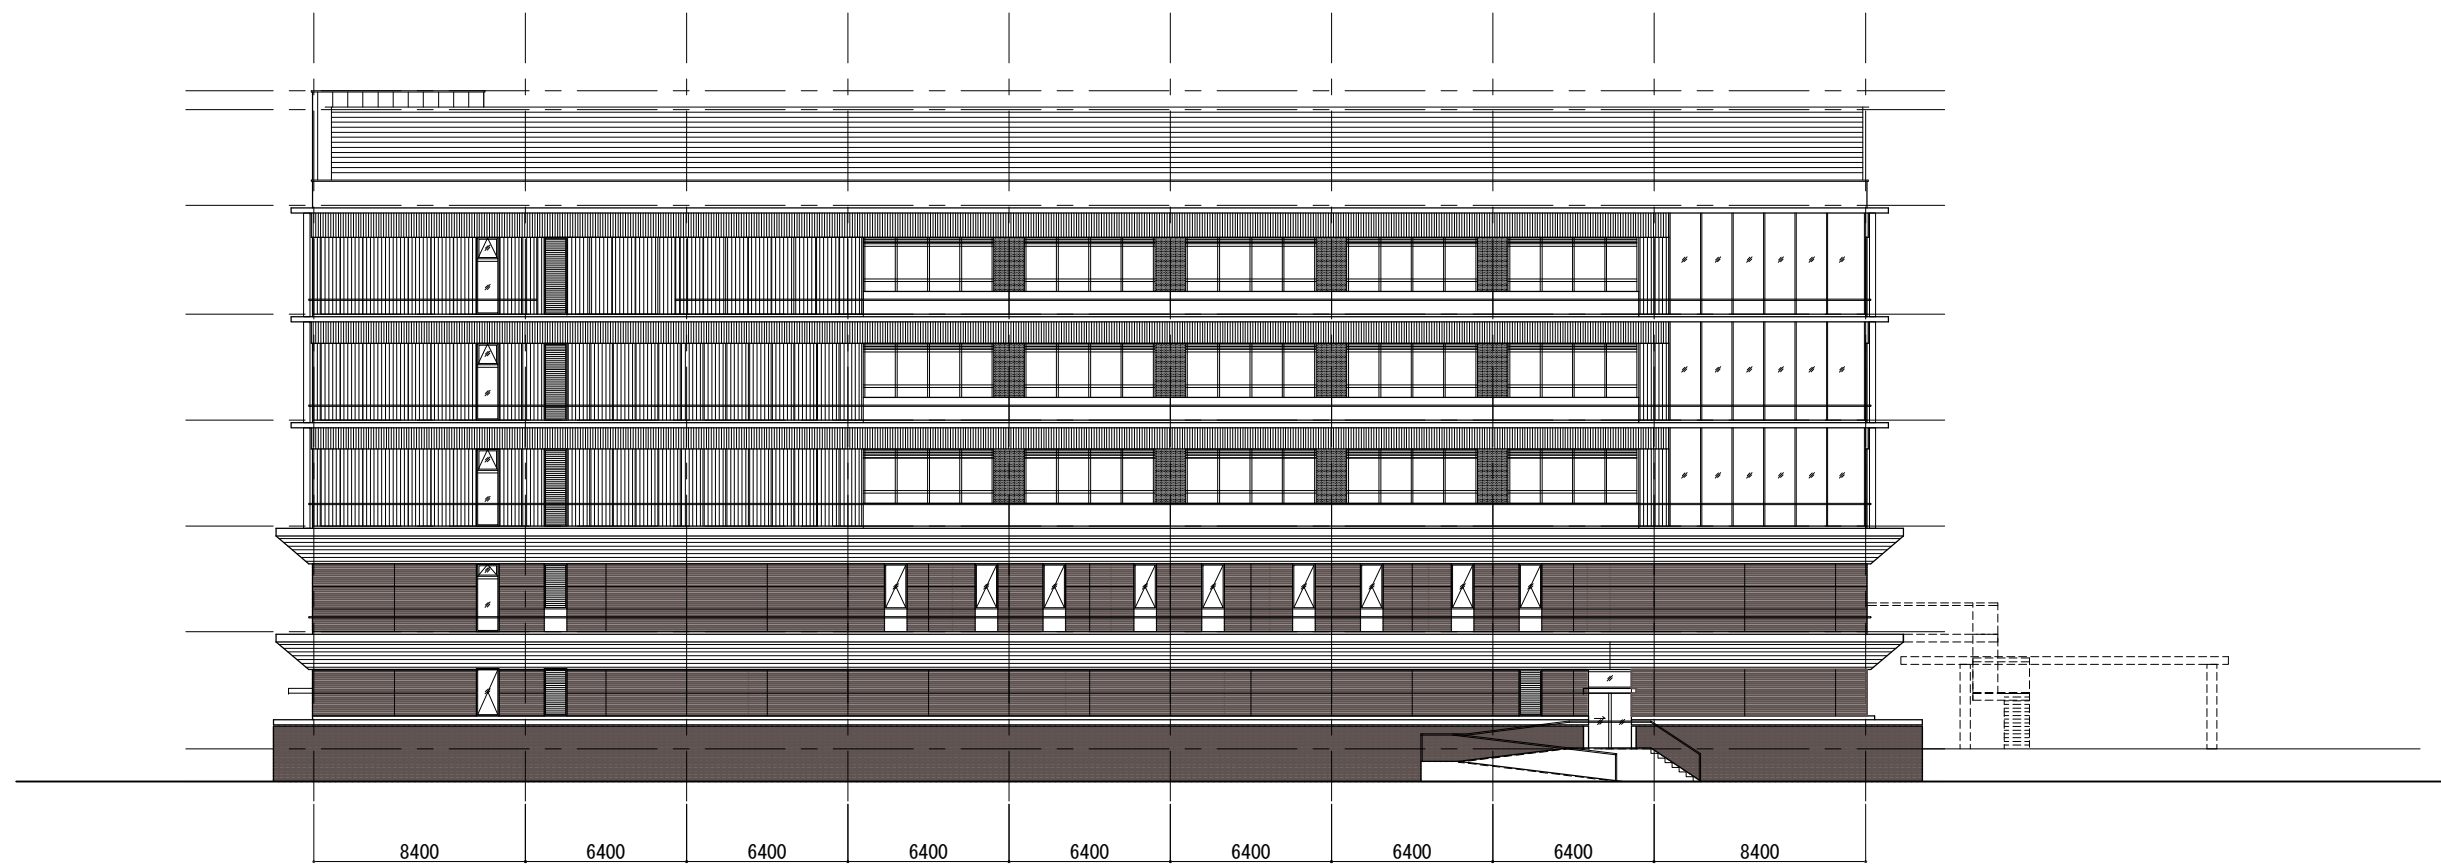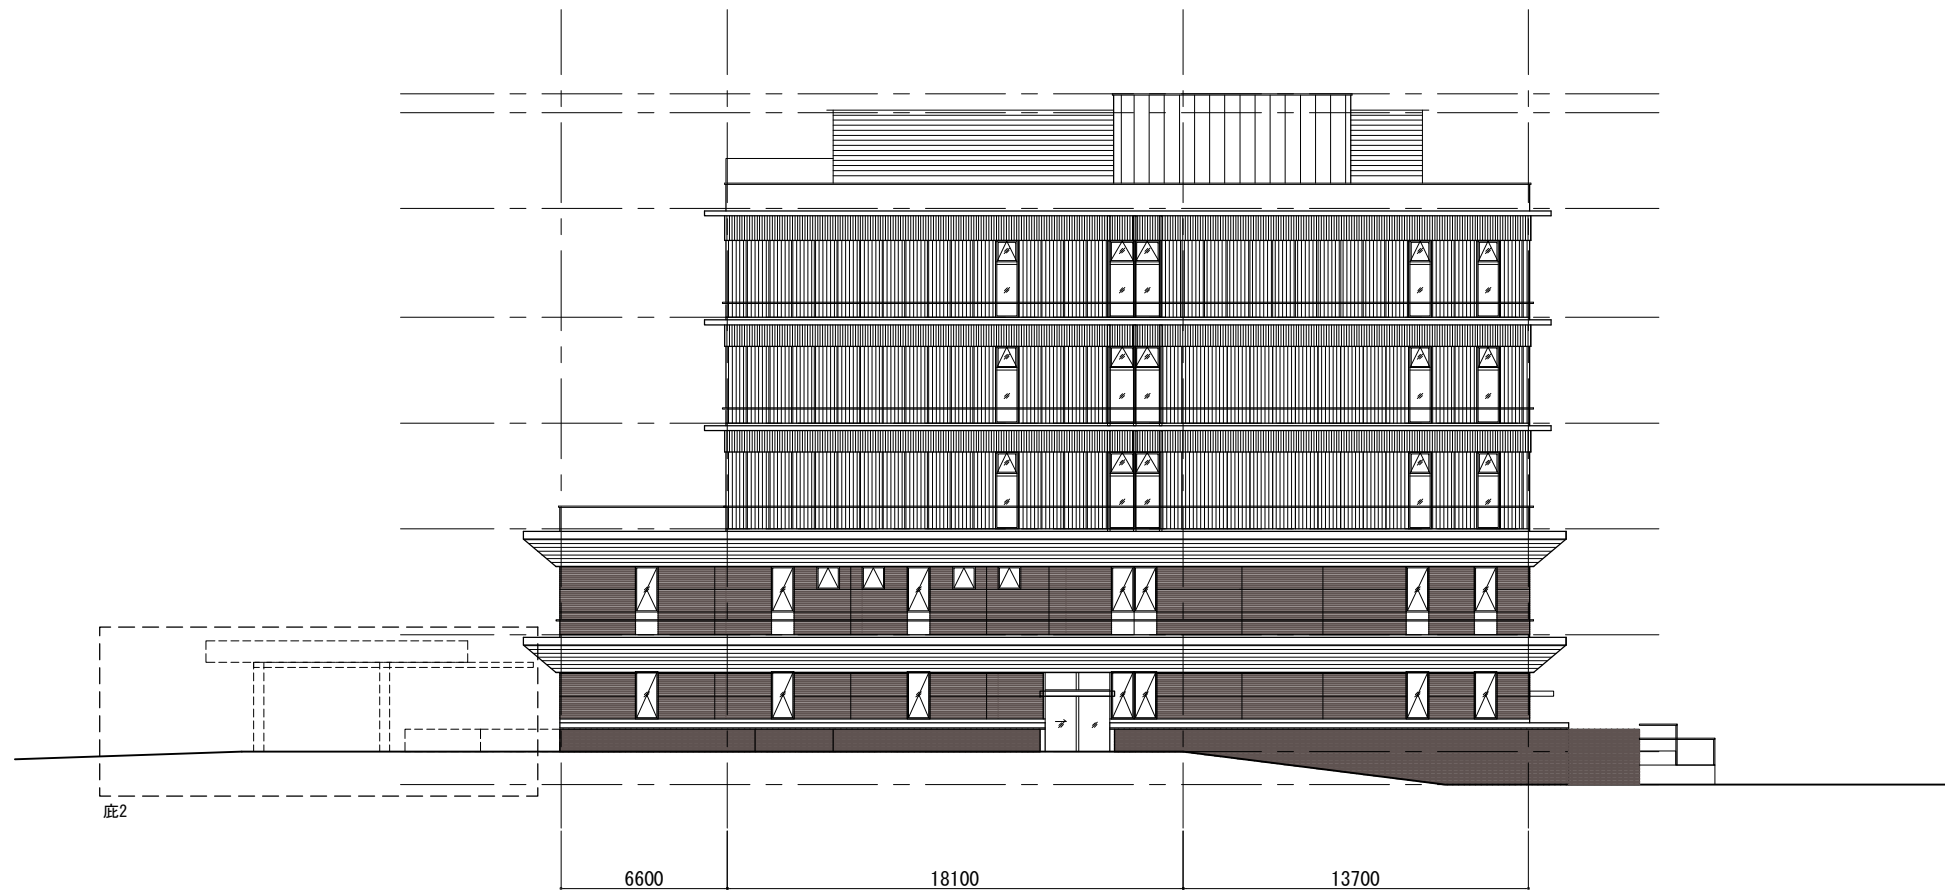

竣工年月日	特記事項		DATE	PRJ. NO	PROJ. TITLE	意匠
監理者印			2020	0-2019-055	鳴門市新庁舎建設工事	
施工者印			CHECK		立面図 (2)	DWG. NO
					SCALE	1:300