


## 木津送水管更新基本計画図

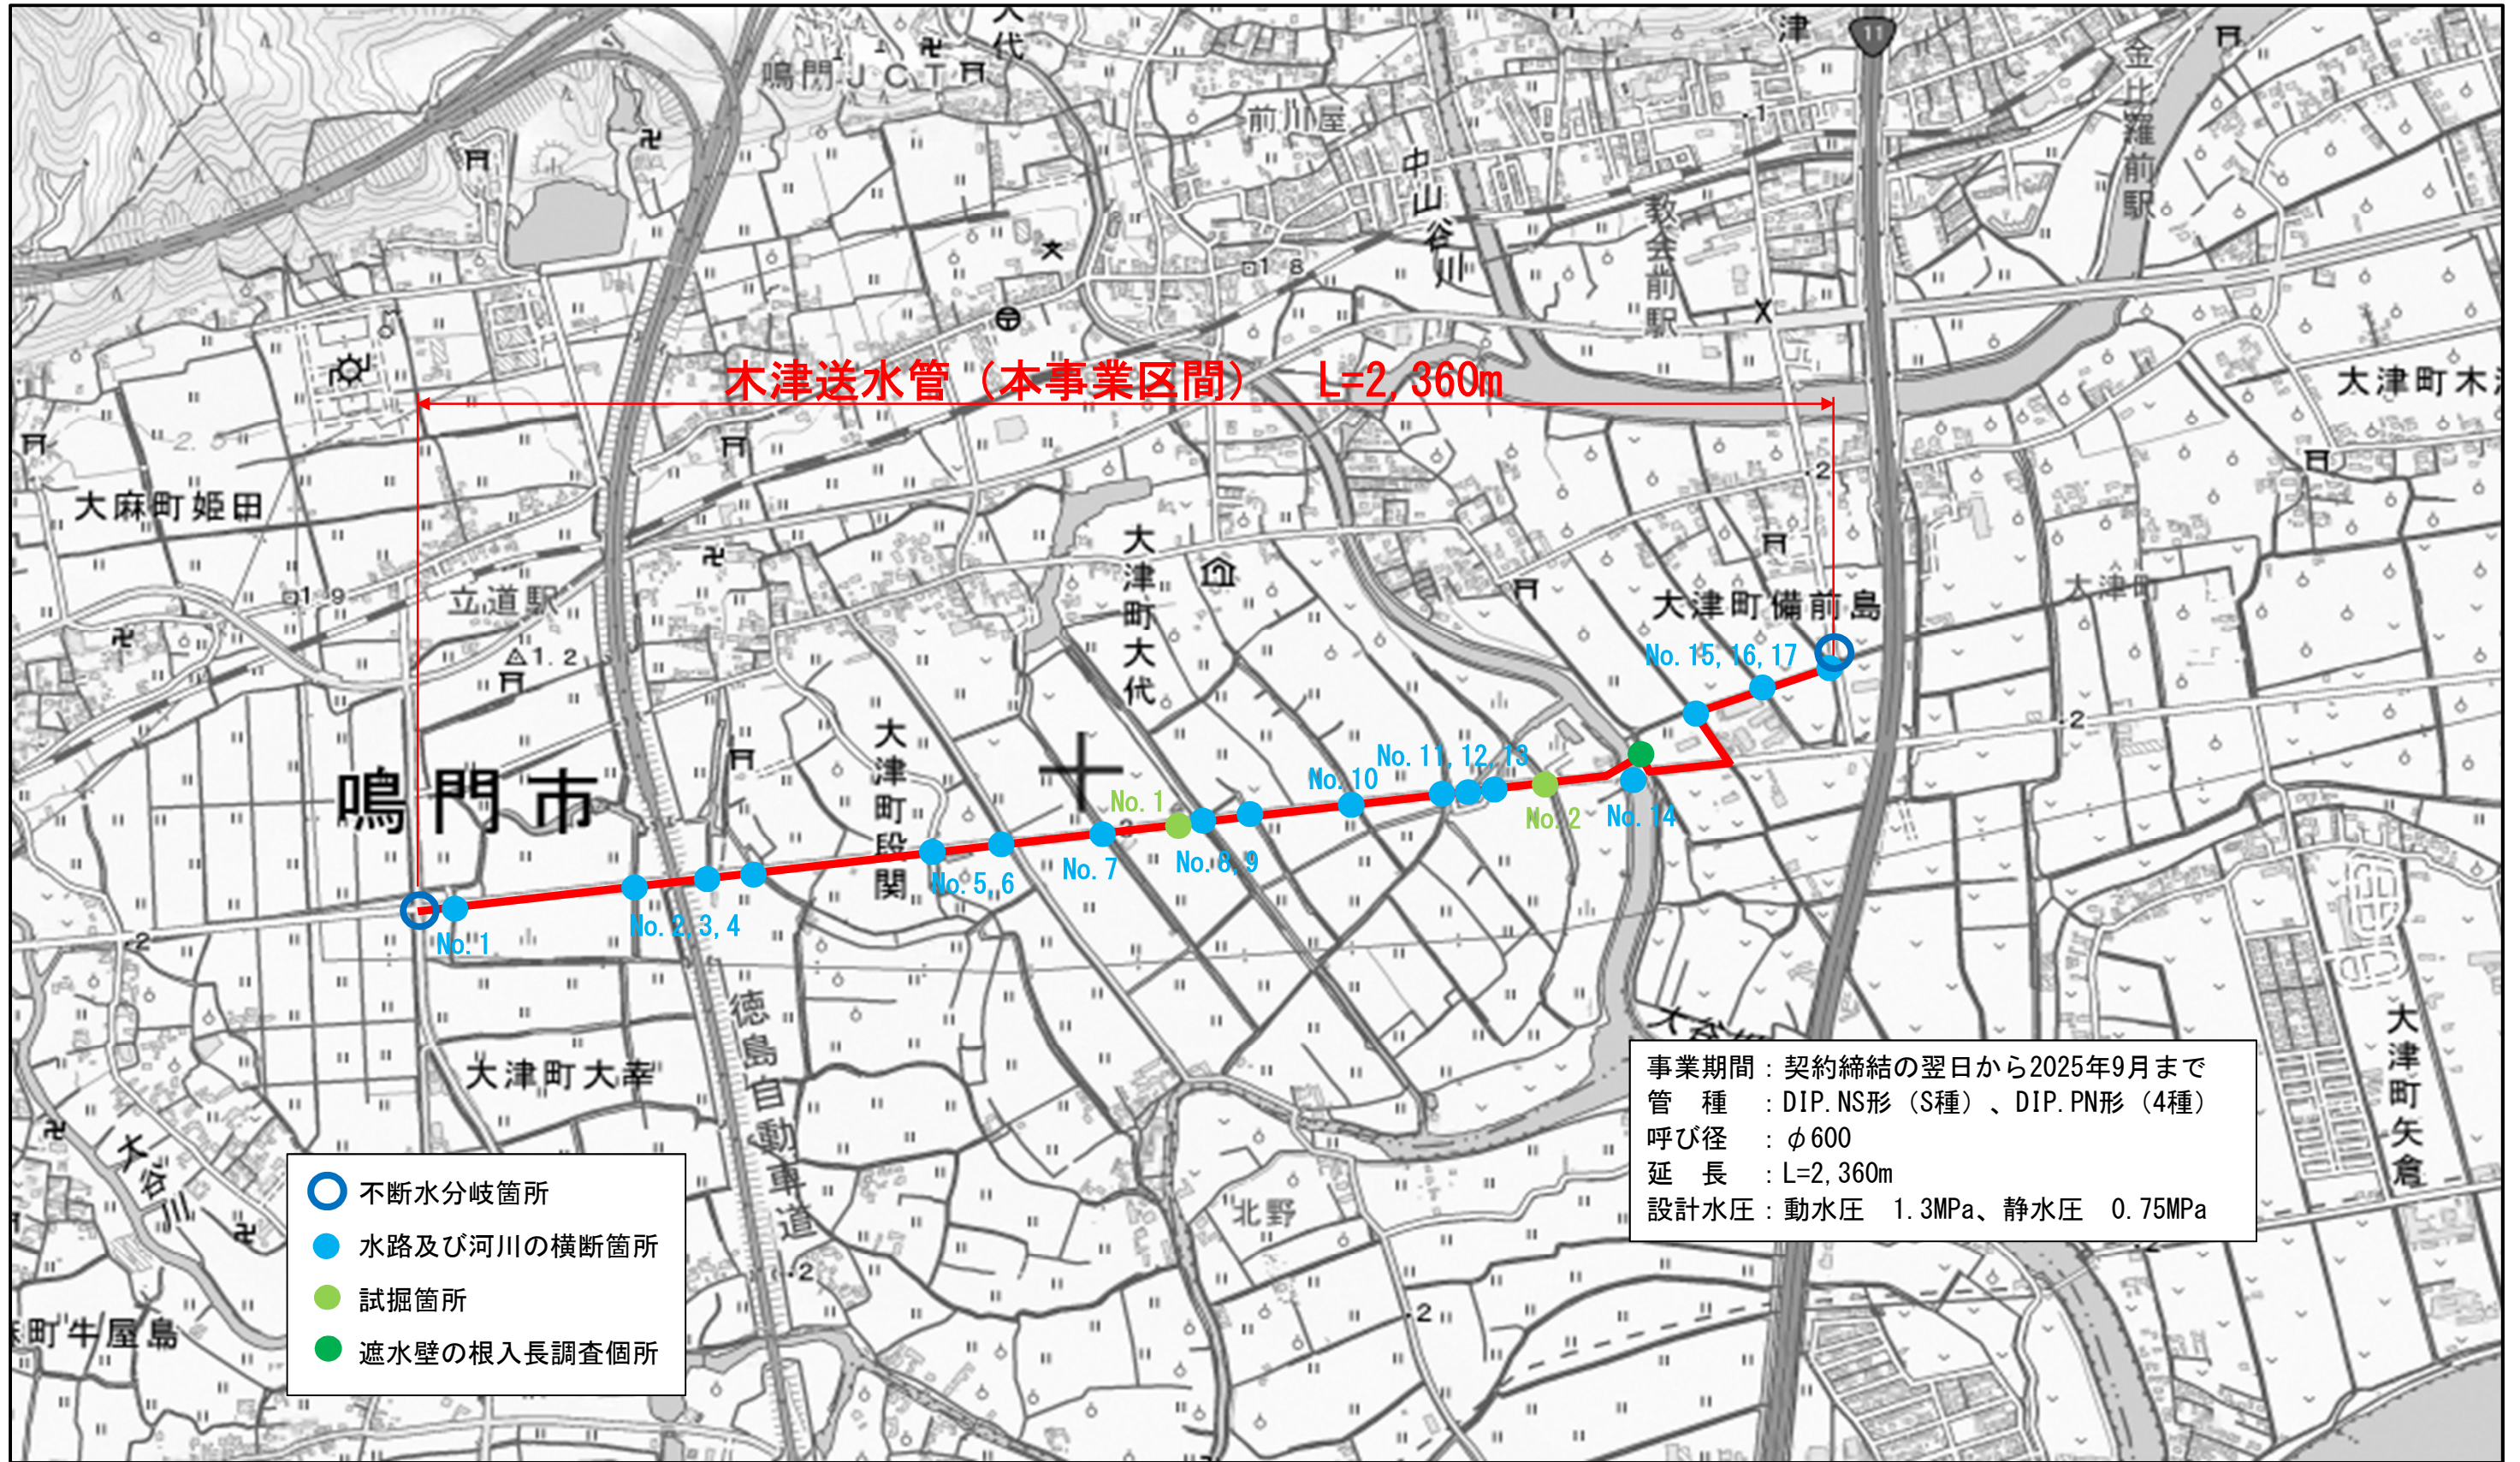

測量法に基づく国土地理院長承認（複製）R 3JHF 121 本製品を複製する場合には、国土地理院の長の承認を得なければならない。