

1 : 500

鳴門都市計画東浜第一工区土地区画整理事業
換地図 1, 2 街区

鳴門市撫養町南浜字東浜

撫養町南浜字蛭子前東





凡 例	
	換 地 位 置
	街 区 番 号
	地 区 番 号
	境 界 線
	街 路 幅 員

1 : 500

鳴門都市計画東浜第一工区土地区画整理事業
換地図 3 街区

鳴門市撫養町南浜字東浜

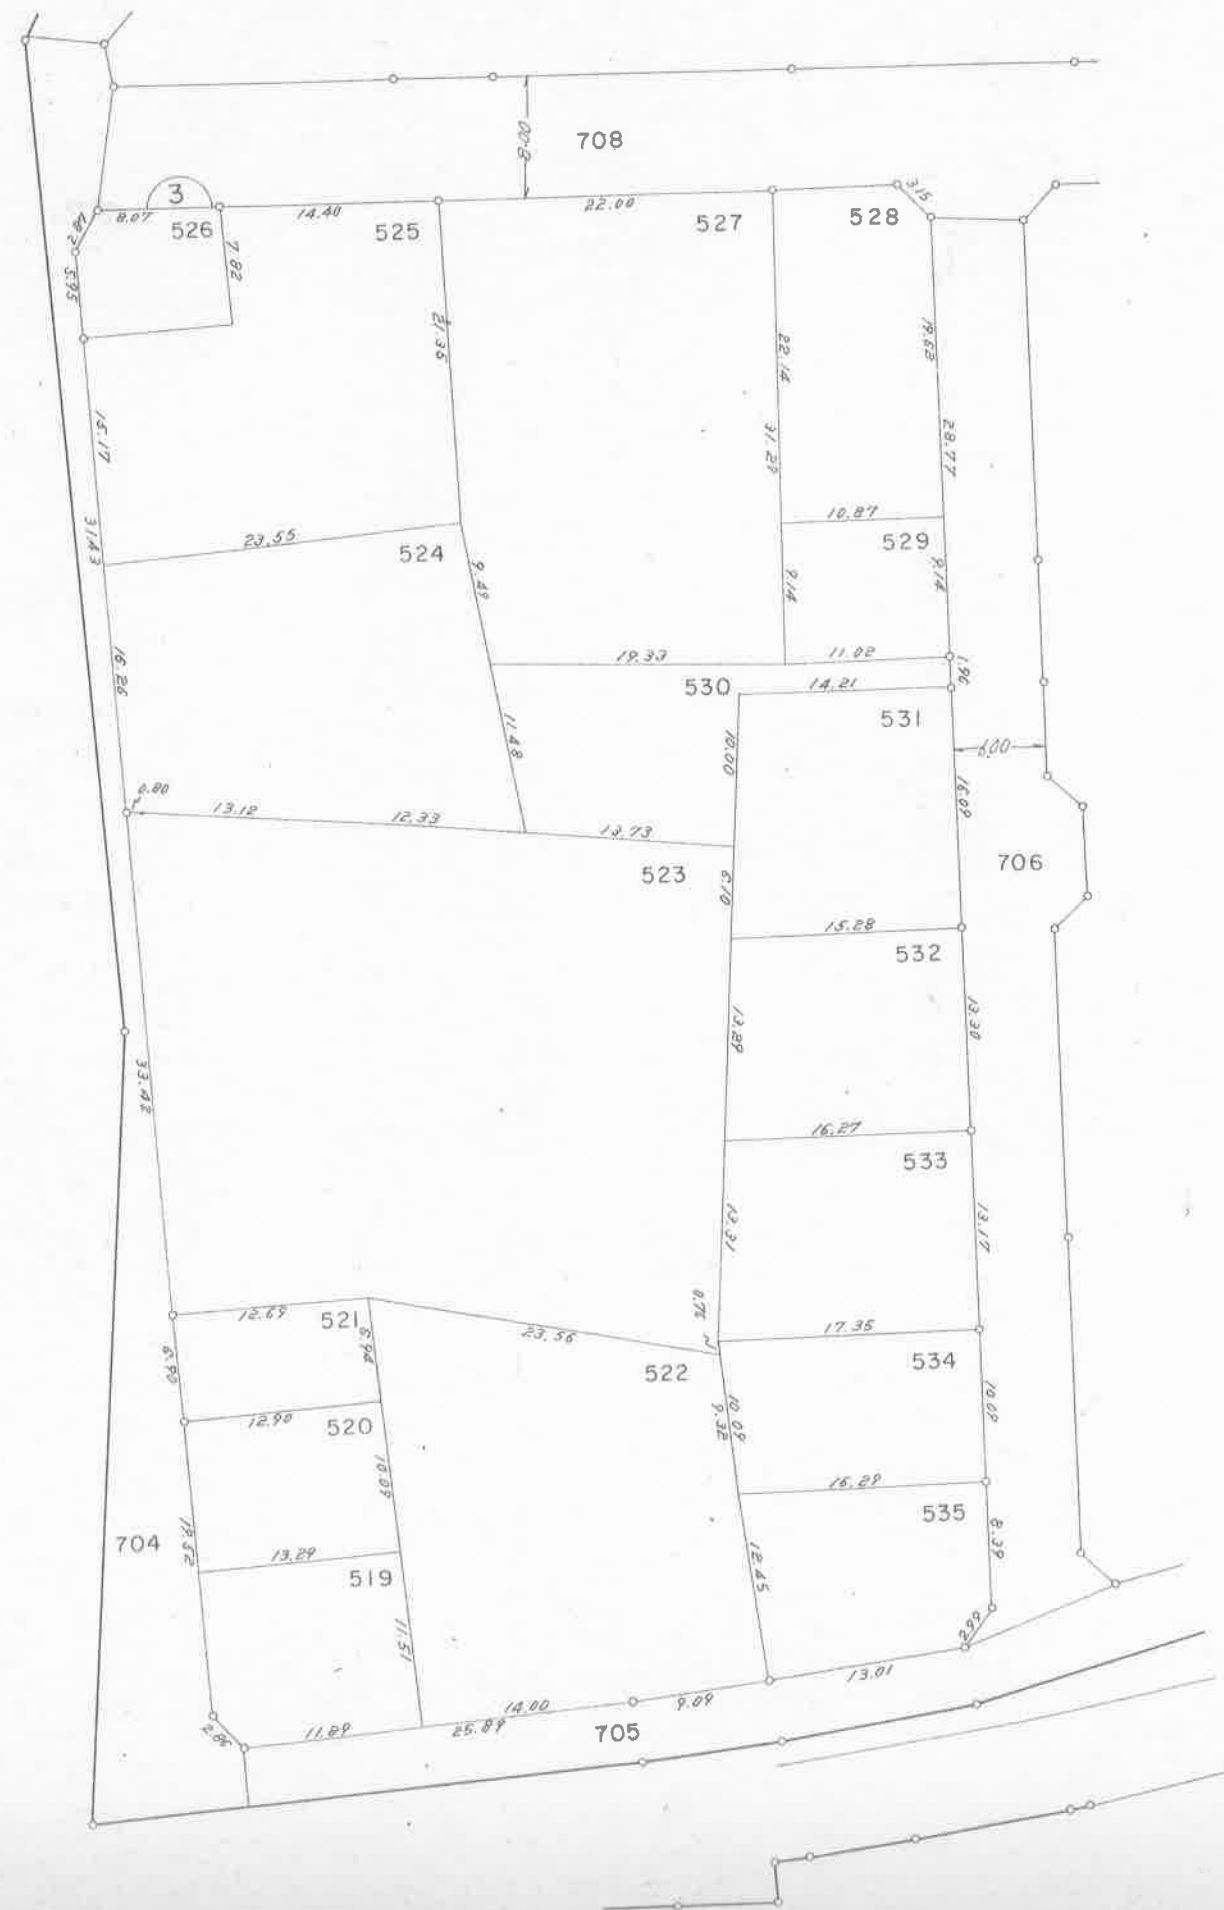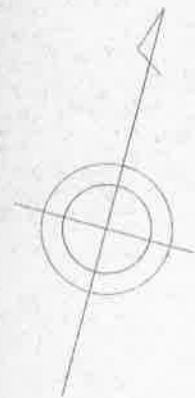


凡 例	
	換 地 位 置
	街 区 番 号
	地 界 番 線
	境 界 線
	街 路 幅 員

1 : 500

鳴門都市計画東浜第一工区土地区画整理事業
換地図 4, 5 街区

鳴門市撫養町南浜字東浜


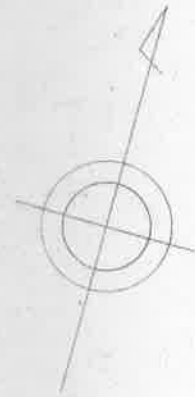


凡 例	
	換 地 位 置
	街 区 番 号
	地 番
	境 界 線
	街 路 幅 員

1 : 500

鳴門都市計画東浜第一工区土地区画整理事業
換地図 6 街区

鳴門市撫養町南浜字東浜

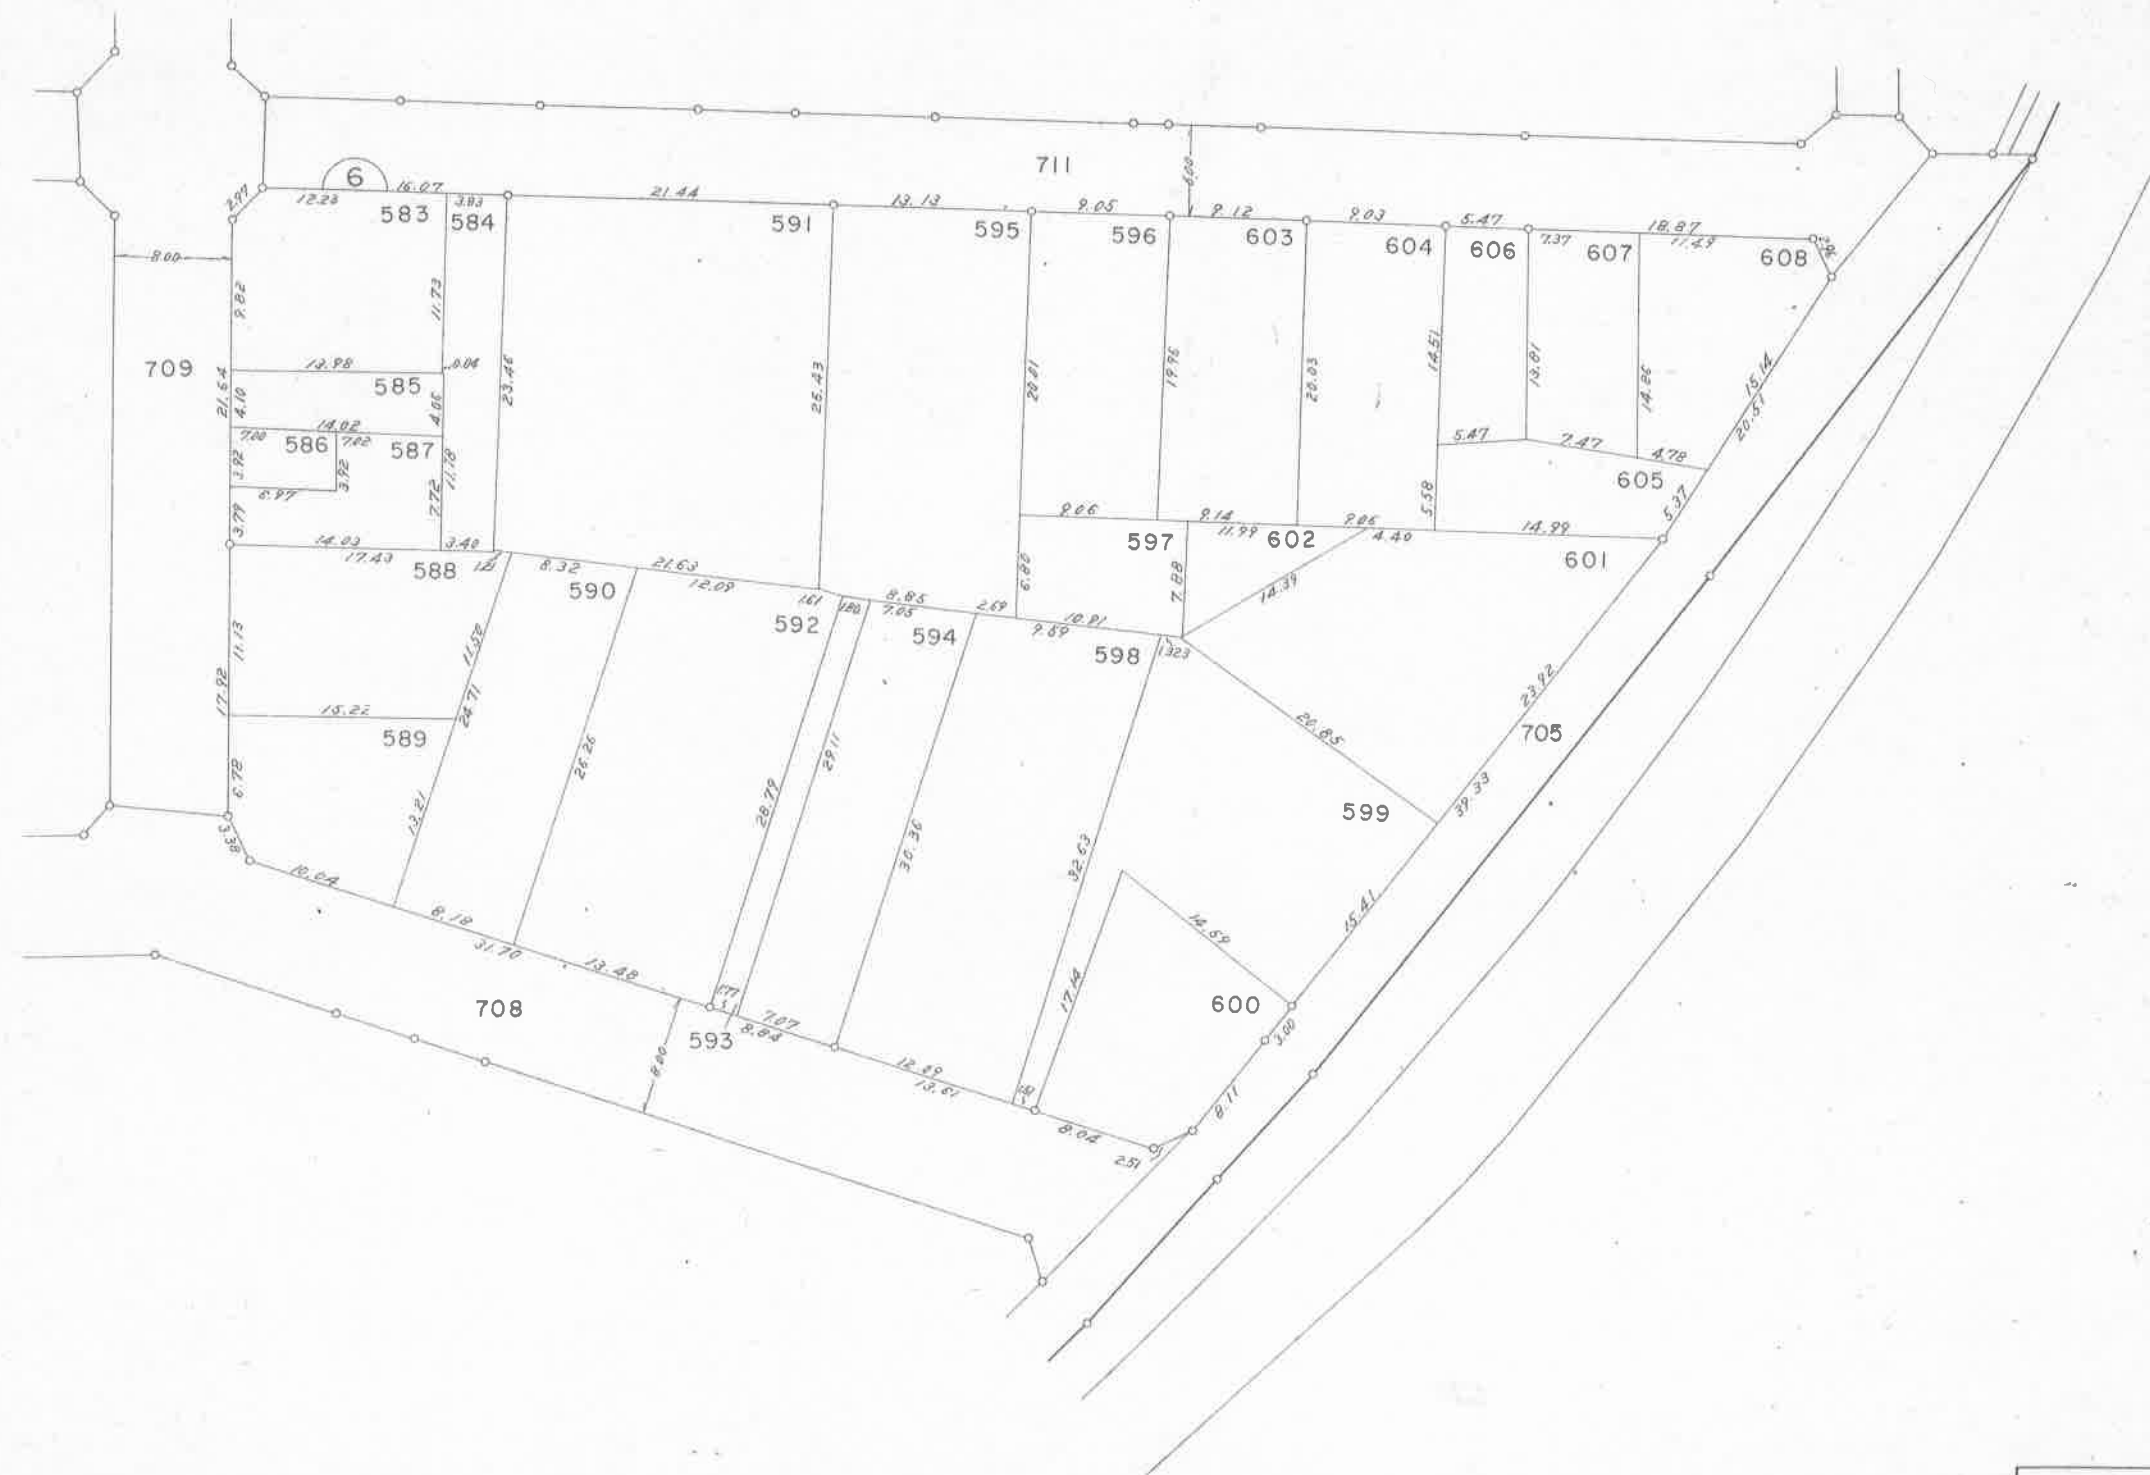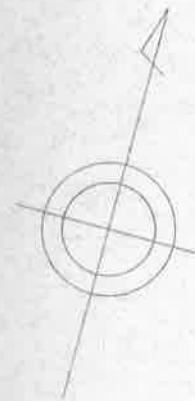



凡 例	
	換 地 位 置
	街 区 番 号
	地 界 番 号
	境 界 線
	街 路 幅 員

1 : 500

鳴門都市計画東浜第一工区土地区画整理事業
換地図

鳴門市撫養町南浜字東浜

7 街区

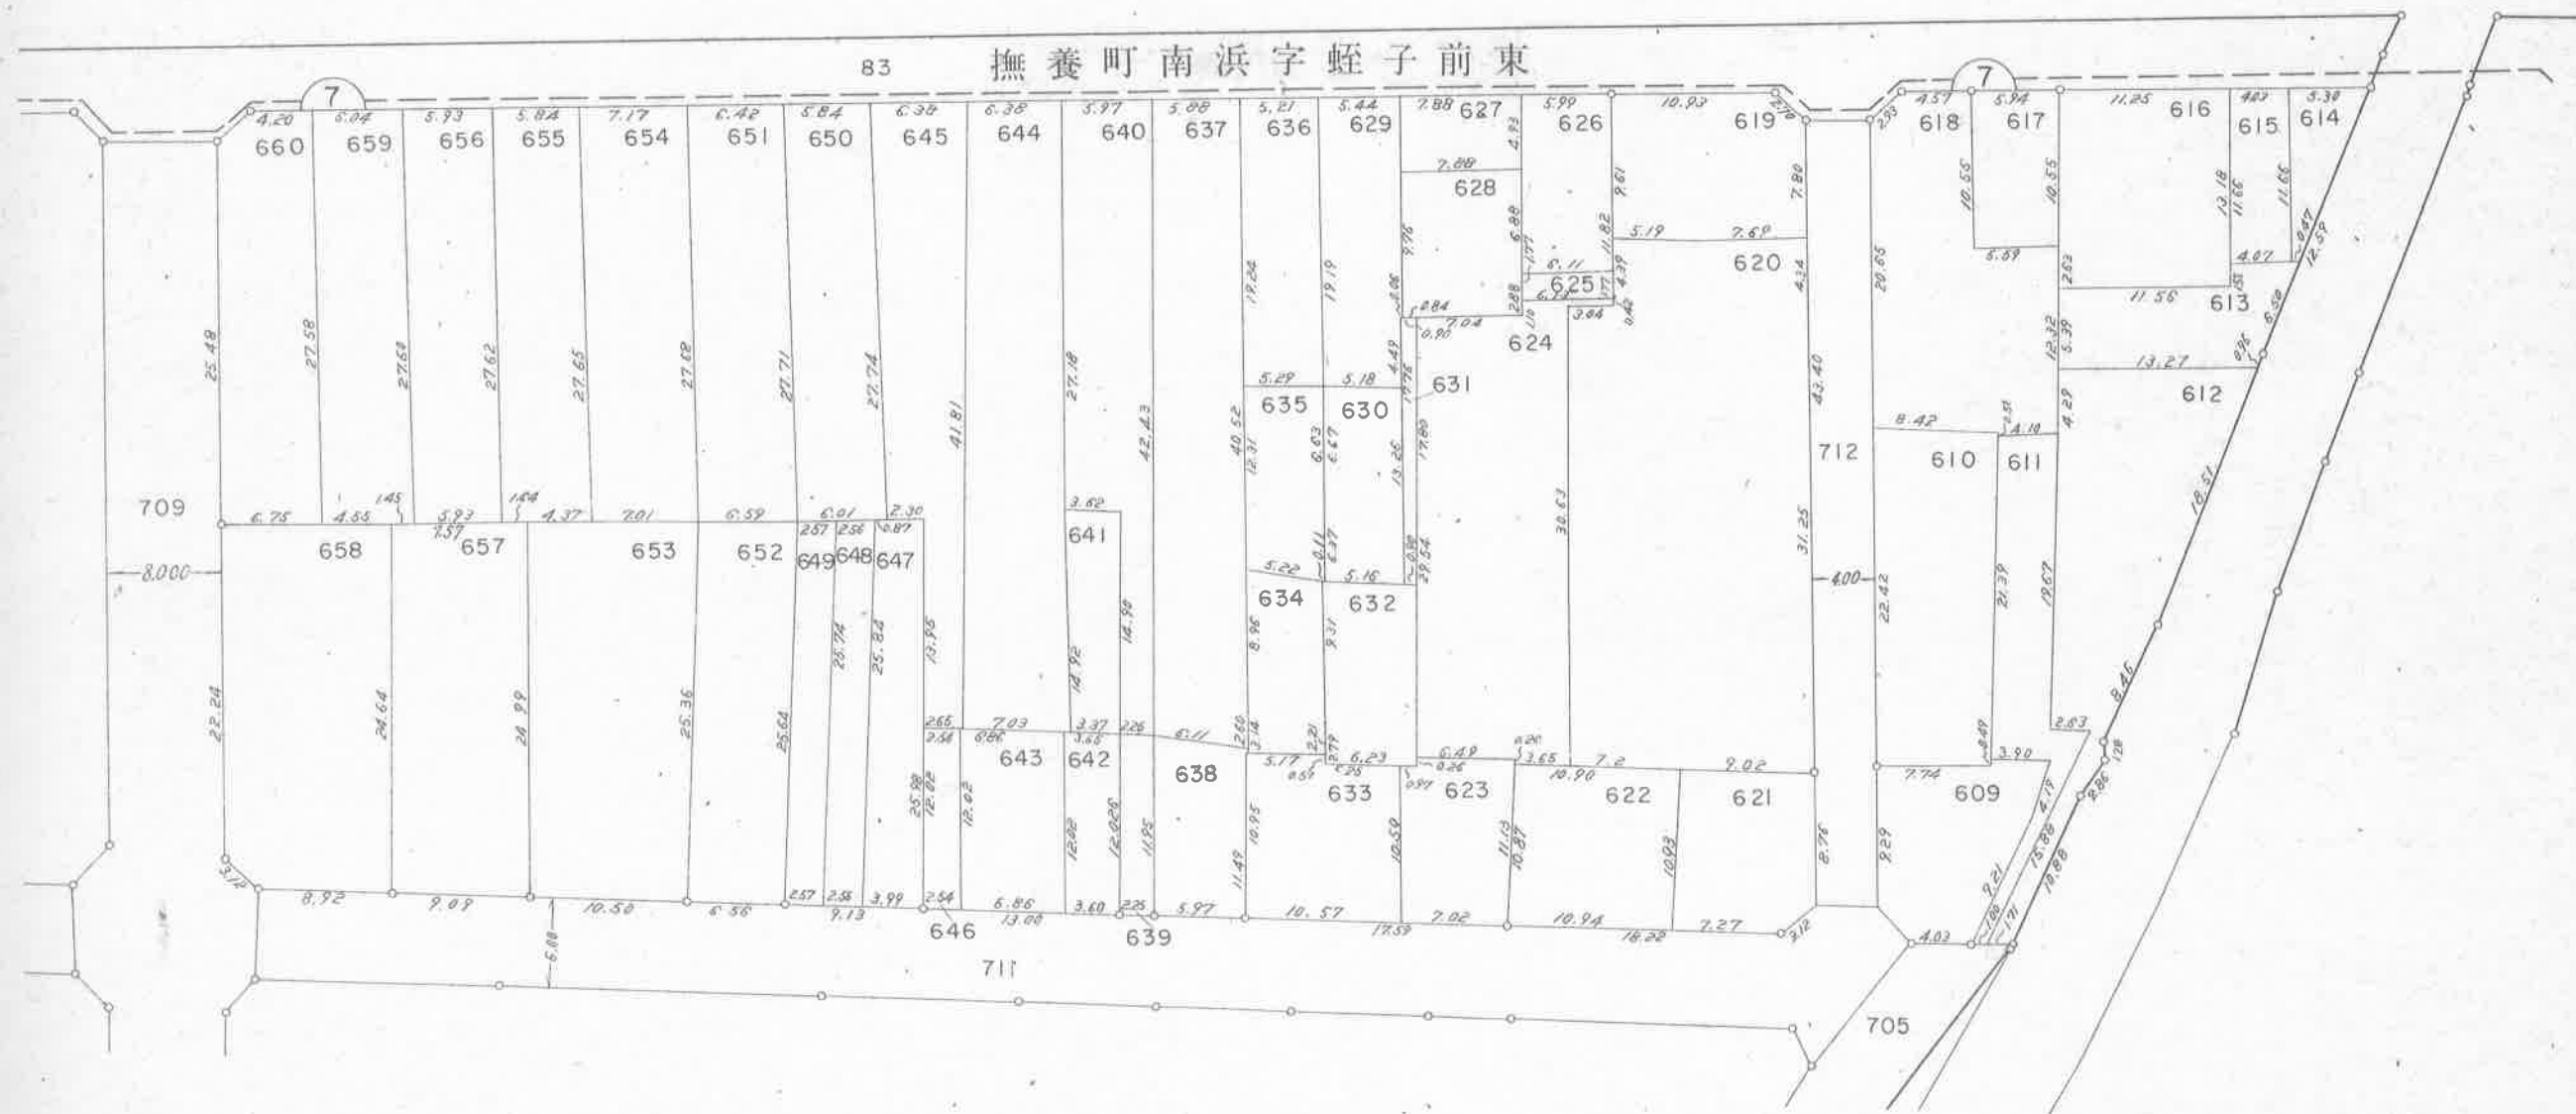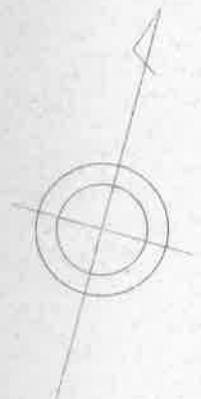


凡 例	
	換 地 位 置
	街 区 番 号
	地 番 号
	境 界 線
	街 路 幅 員

1 : 500

鳴門都市計画東浜第一工区土地区画整理事業
換地図 8 街区

鳴門市撫養町南浜字東浜

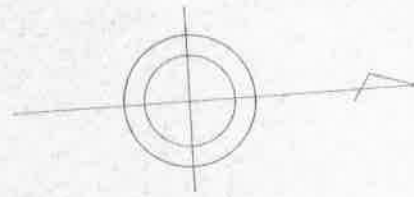


凡 例	
	換 地 位 置
	街 区 番 号
	地 界 番 線
	境 界 線
	6.0 街 路 幅 員

1 : 500

鳴門都市計画東浜第一工区土地区画整理事業
換地図 9, 10 街区

鳴門市撫養町南浜字東浜

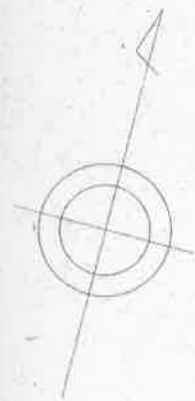


凡 例	
	換 地 位 置
	街 区 番 号
	地 界 番 線
	境 界 線
	街 路 幅 員

1 : 500

鳴門都市計画東浜第一工区土地区画整理事業
換地図 11, 12 街区

鳴門市撫養町南浜字東浜

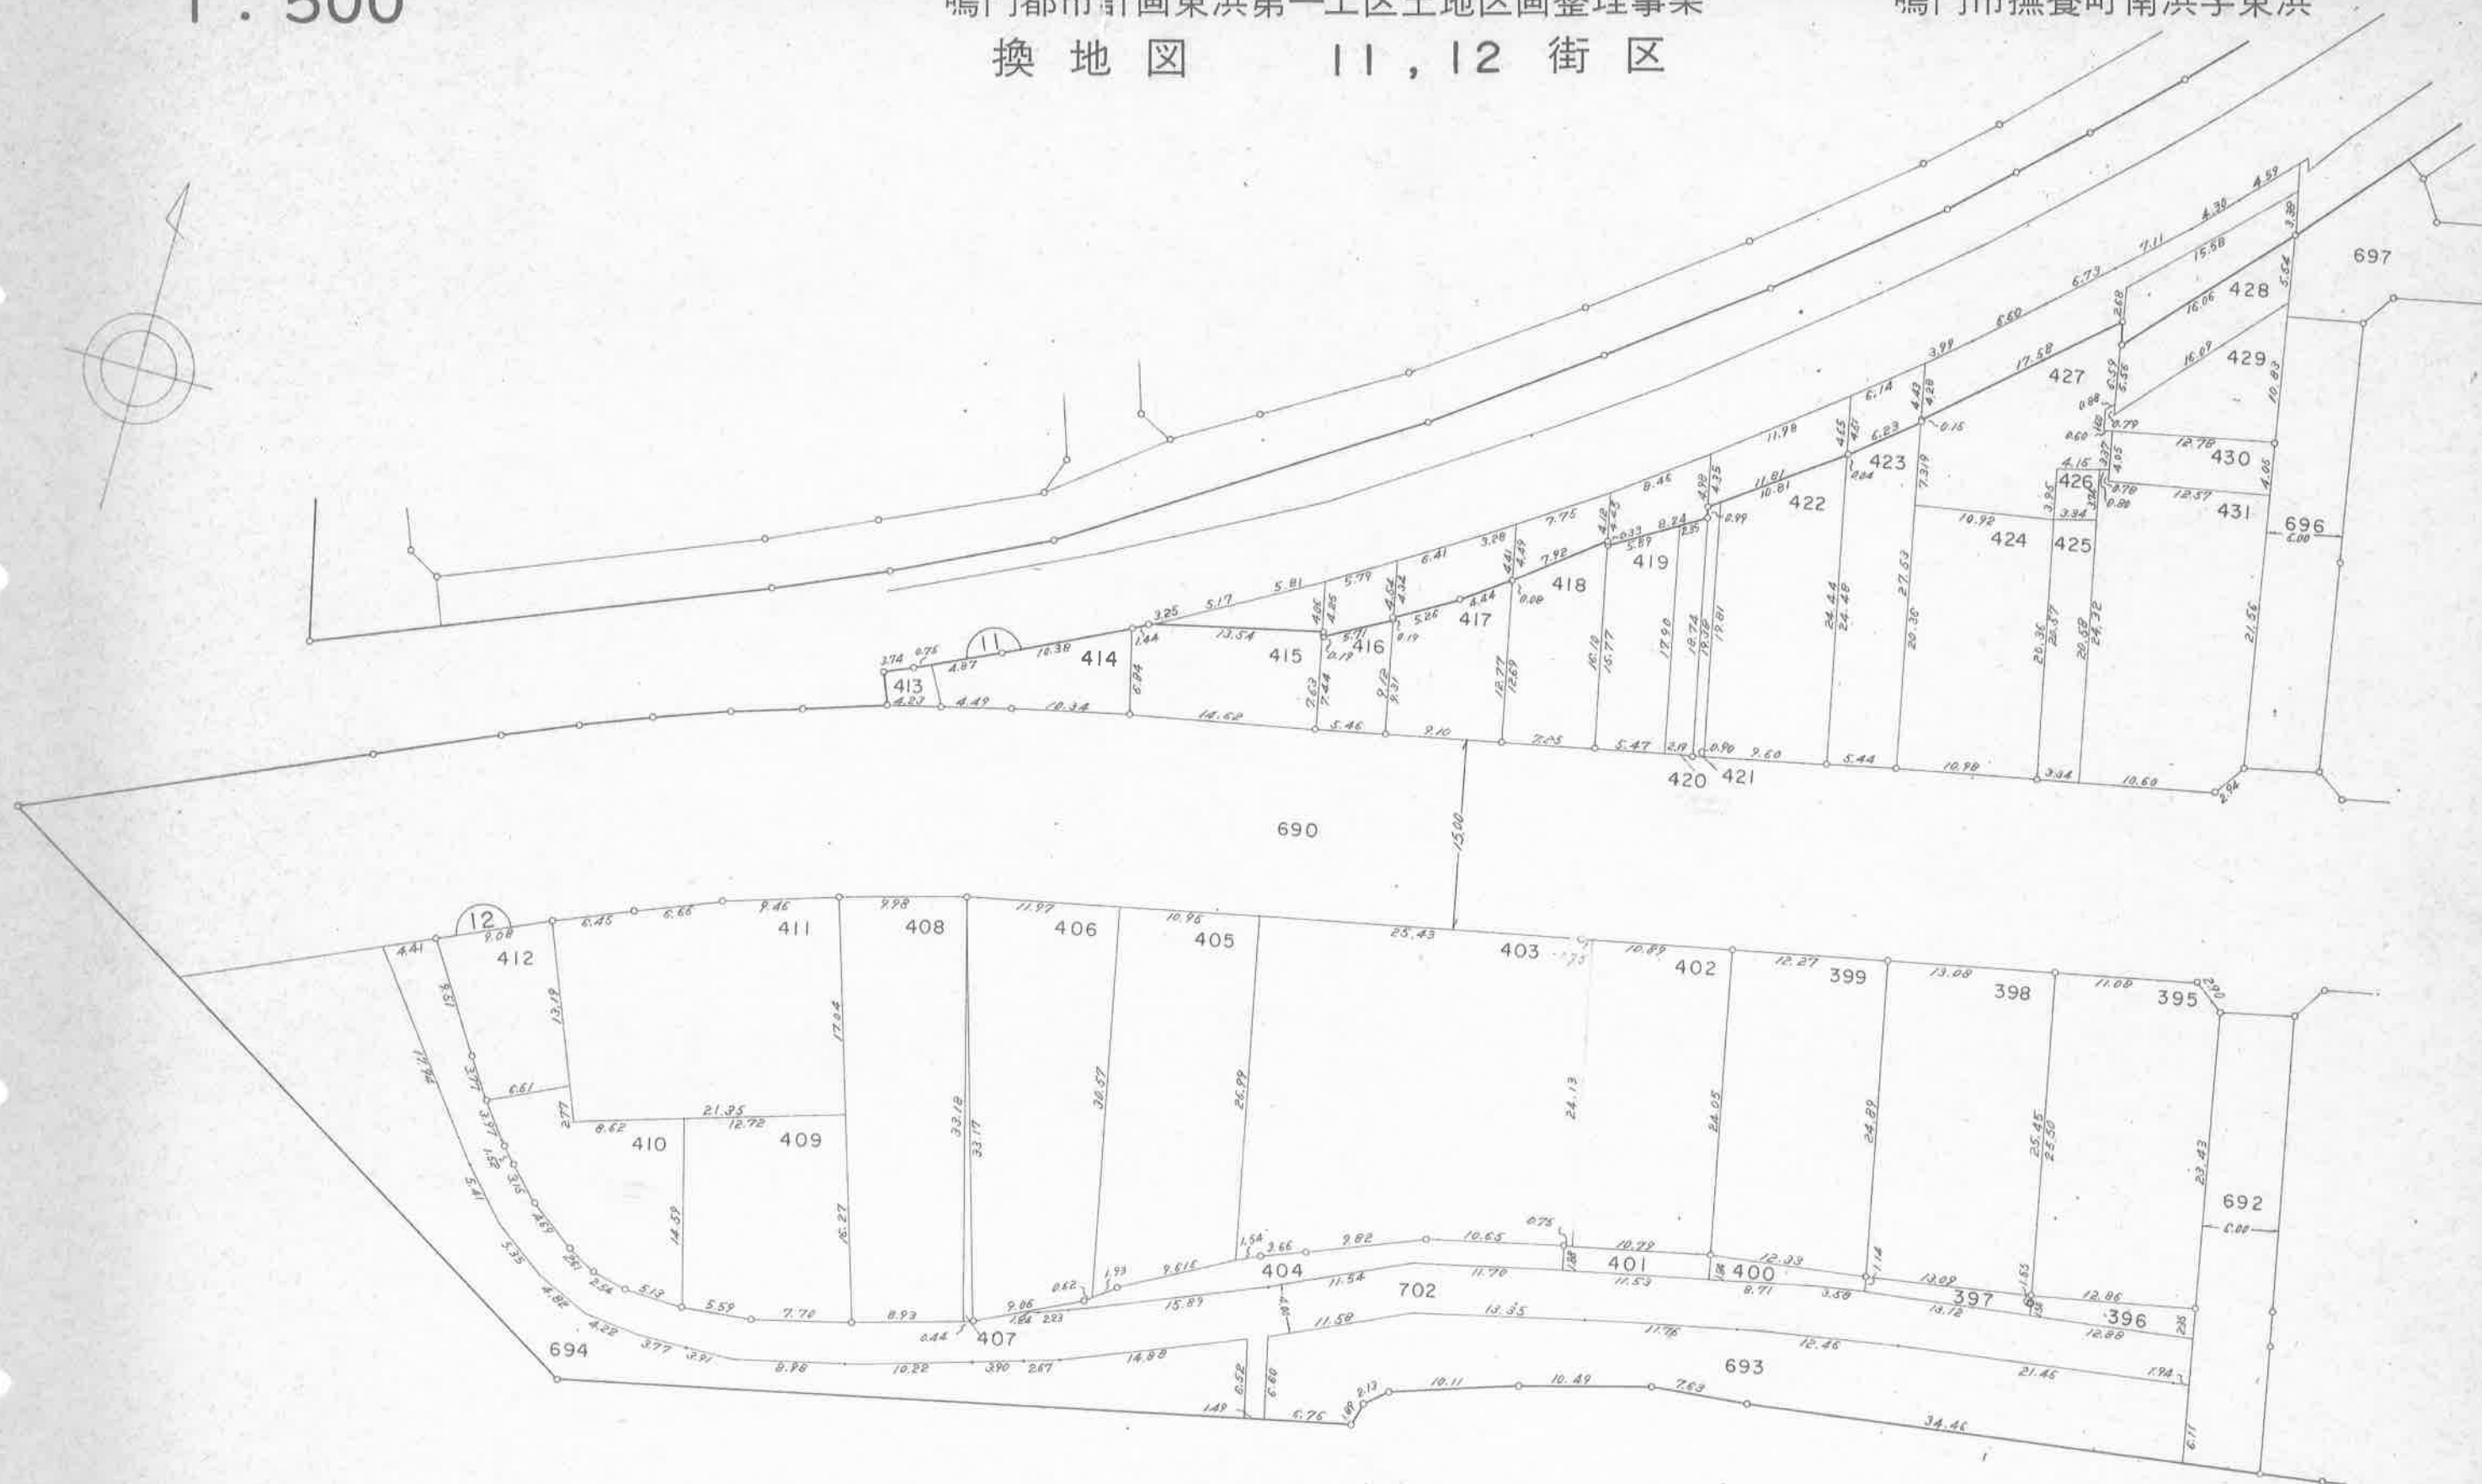


凡 例	
	換 地 位 置
	街 区 番 号
	地 番
	境 界 線
	街 路 幅 員

1 : 500

鳴門都市計画東浜第一工区土地区画整理事業
換地図 13, 14 街区

鳴門市撫養町南浜字東浜

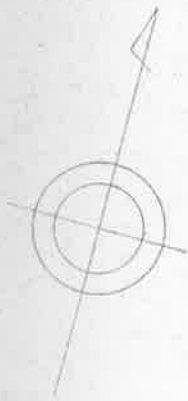



凡 例	
	換 地 位 置 号
	街 区 番 号
	地 界 線
	境 界 線
	街 路 幅 員

1 : 500

鳴門都市計画東浜第一工区土地区画整理事業
換地図

鳴門市撫養町南浜字東浜

15 街区

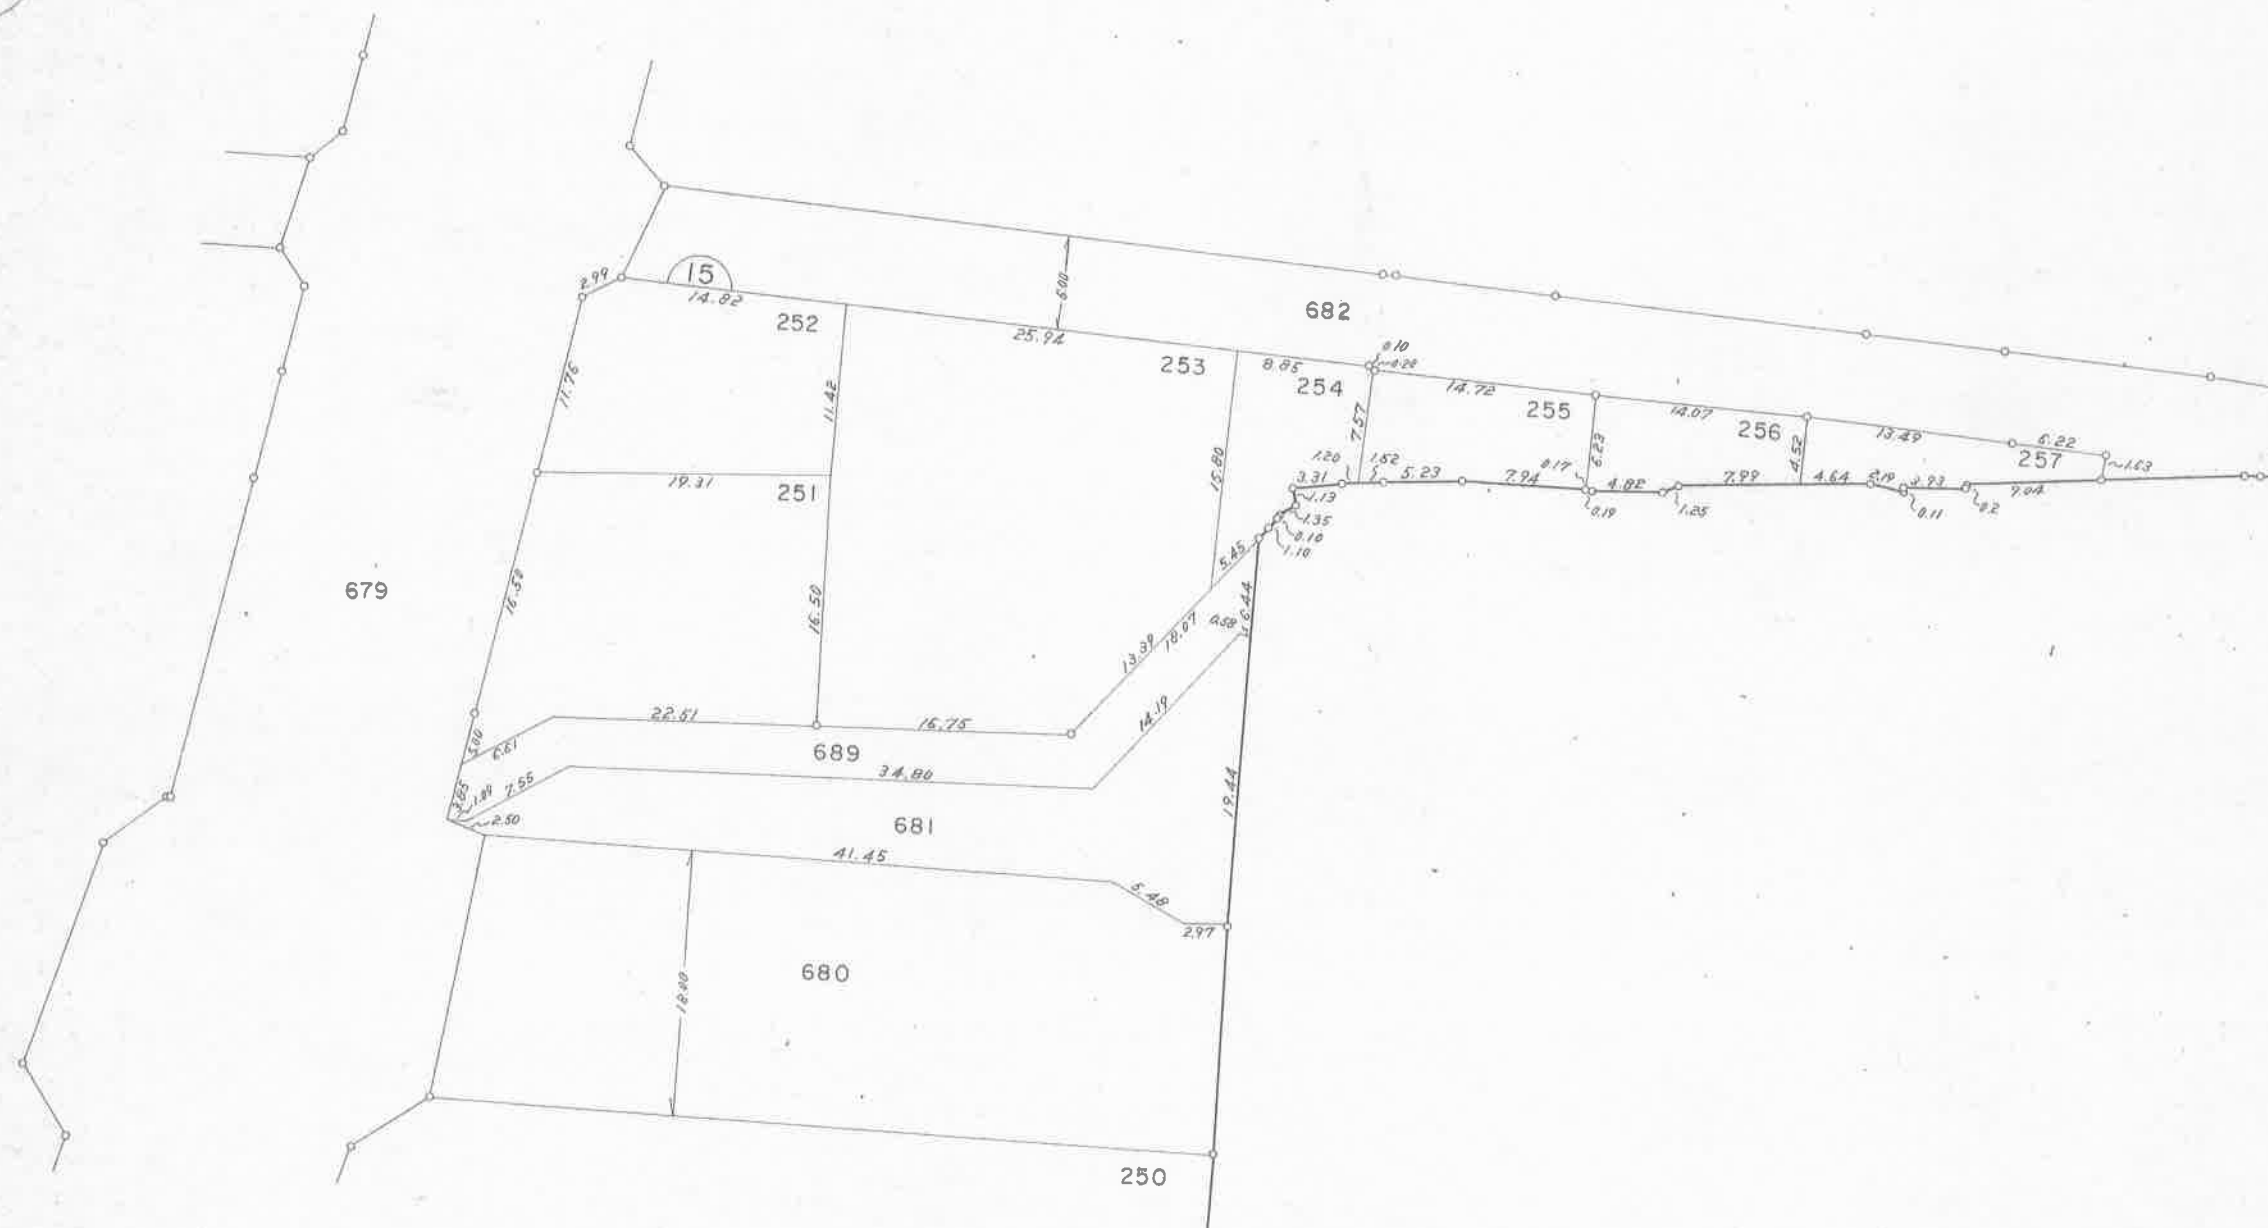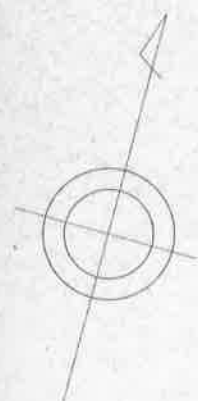


凡 例	
	換 地 位 置
	街 区 番 号
	地 番 号
	境 界 線
	街 路 幅 員

1 : 500

鳴門都市計画東浜第一工区土地区画整理事業
換地図

鳴門市撫養町南浜字東浜

16 街区

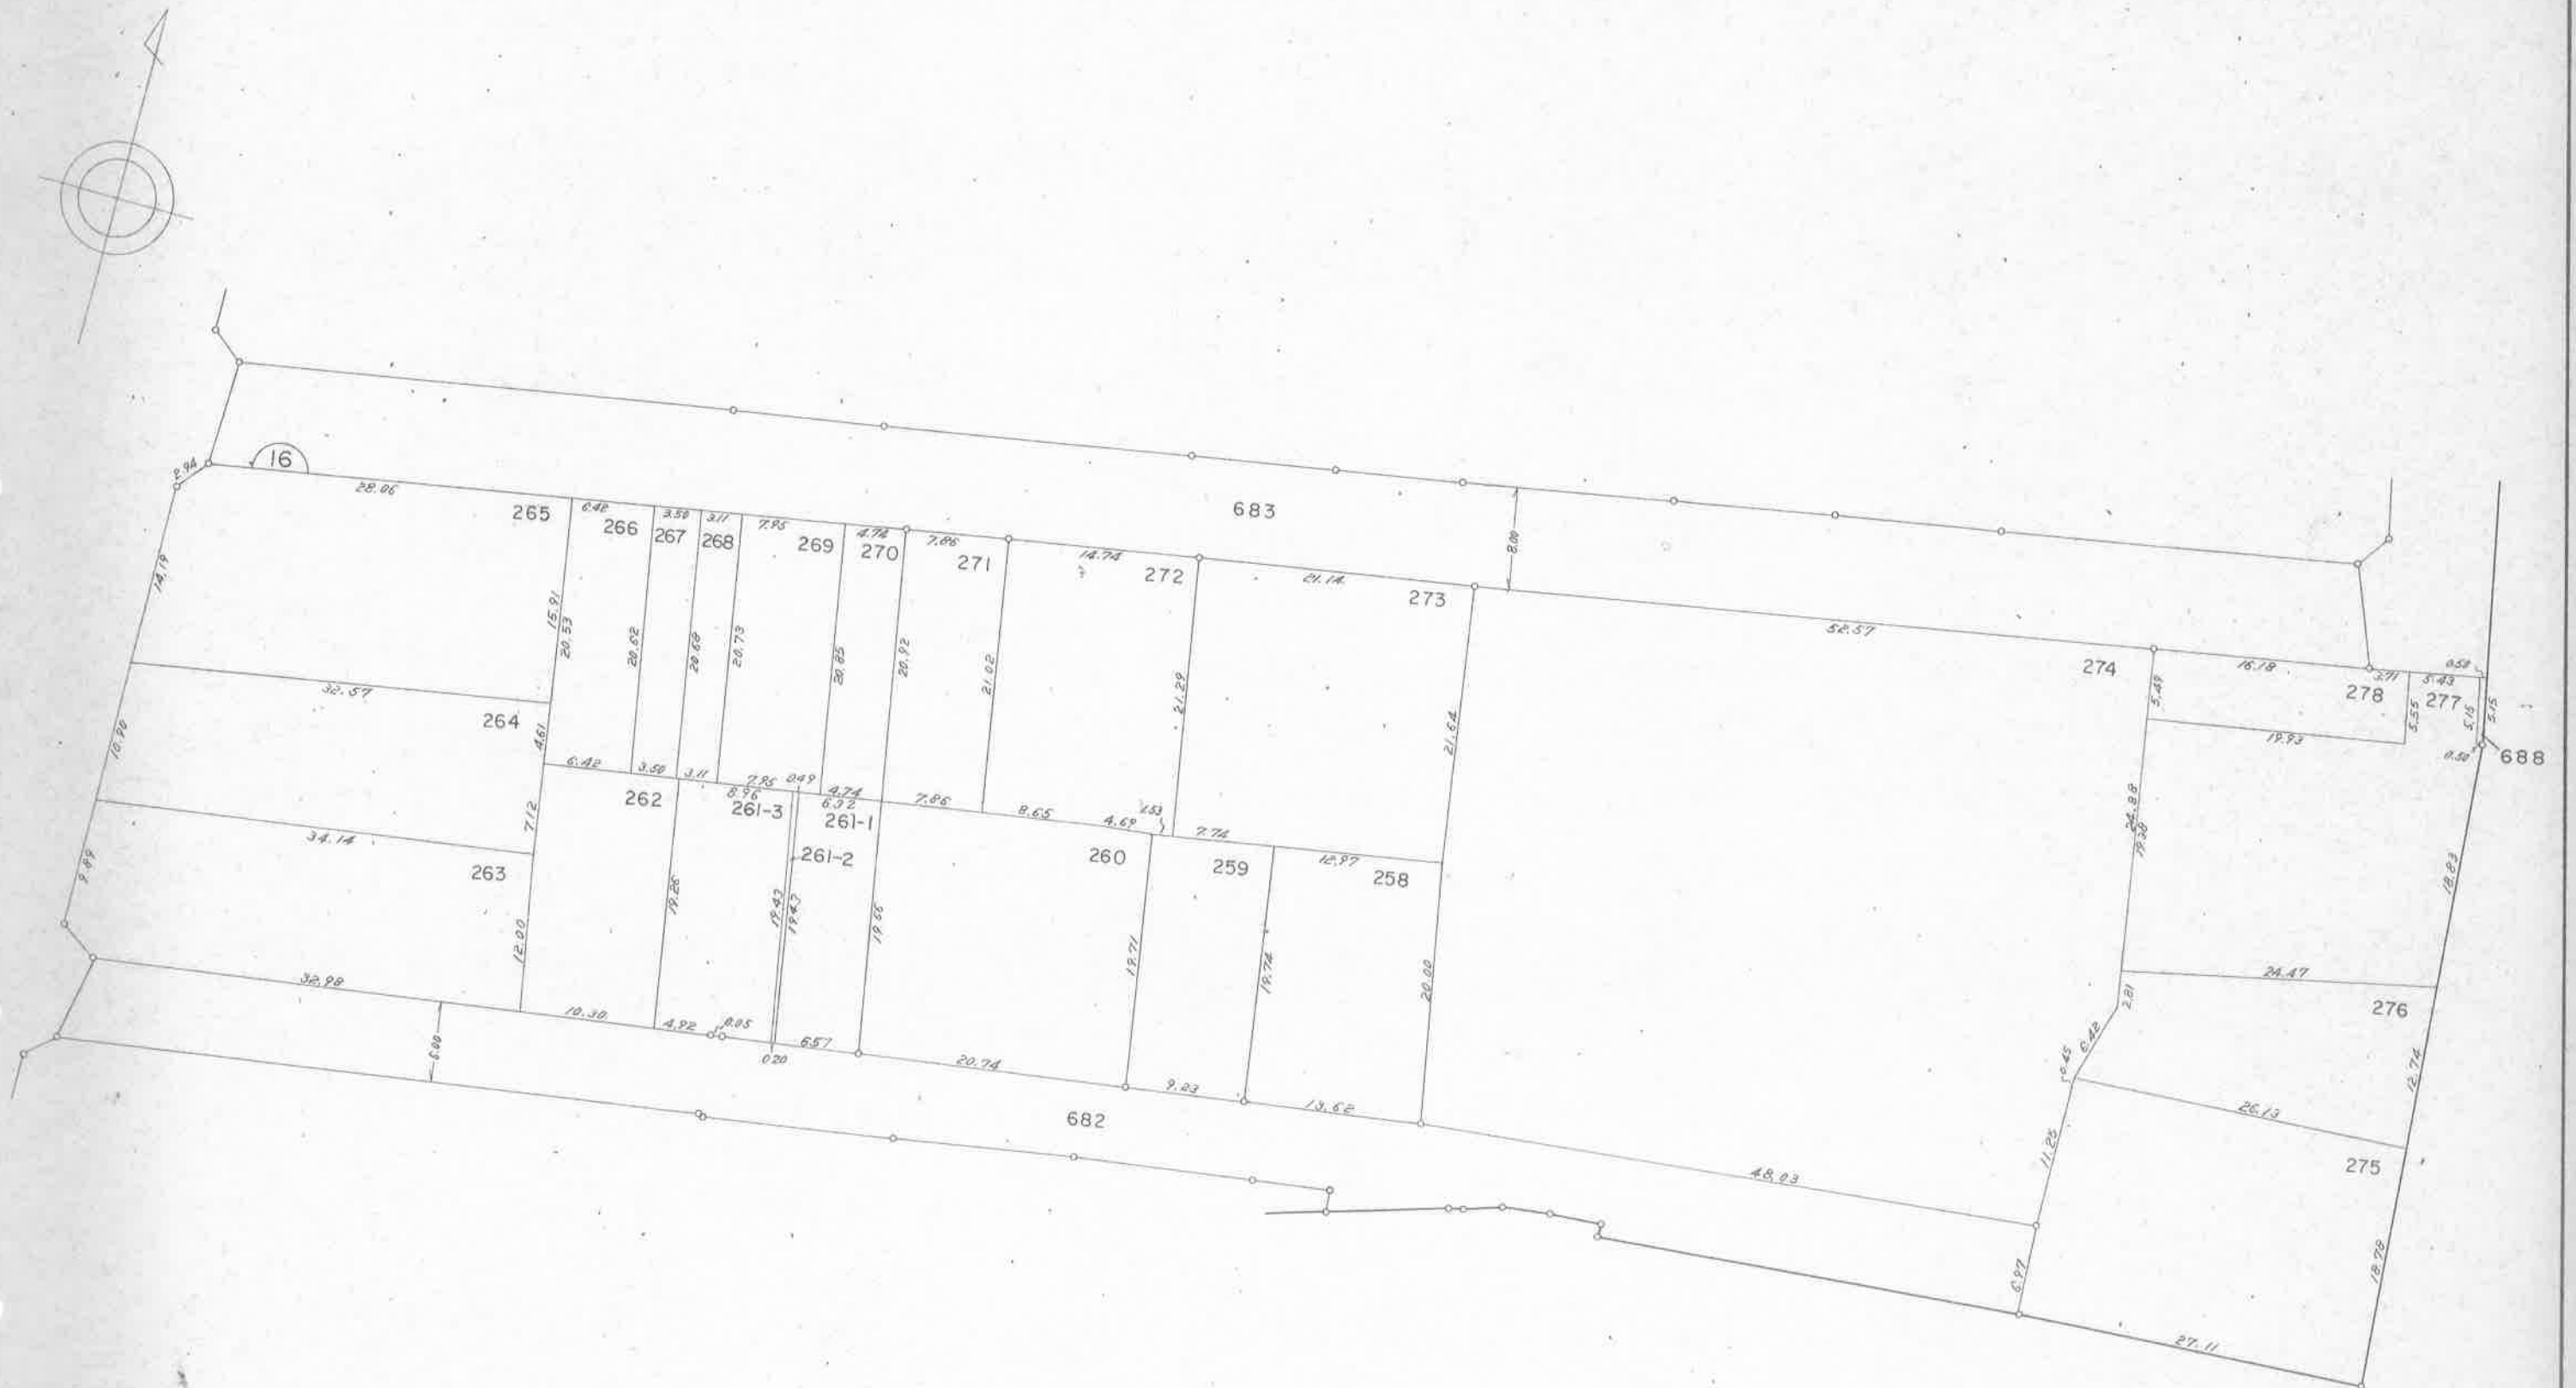


凡 例			
	換	地	位 置
	街	区	番 号
	地	界	番 線
	境	界	線
	街	路	幅 員

1 : 500

鳴門都市計画東浜第一工区土地区画整理事業
換地図 17, 18 街区

鳴門市撫養町南浜字東浜

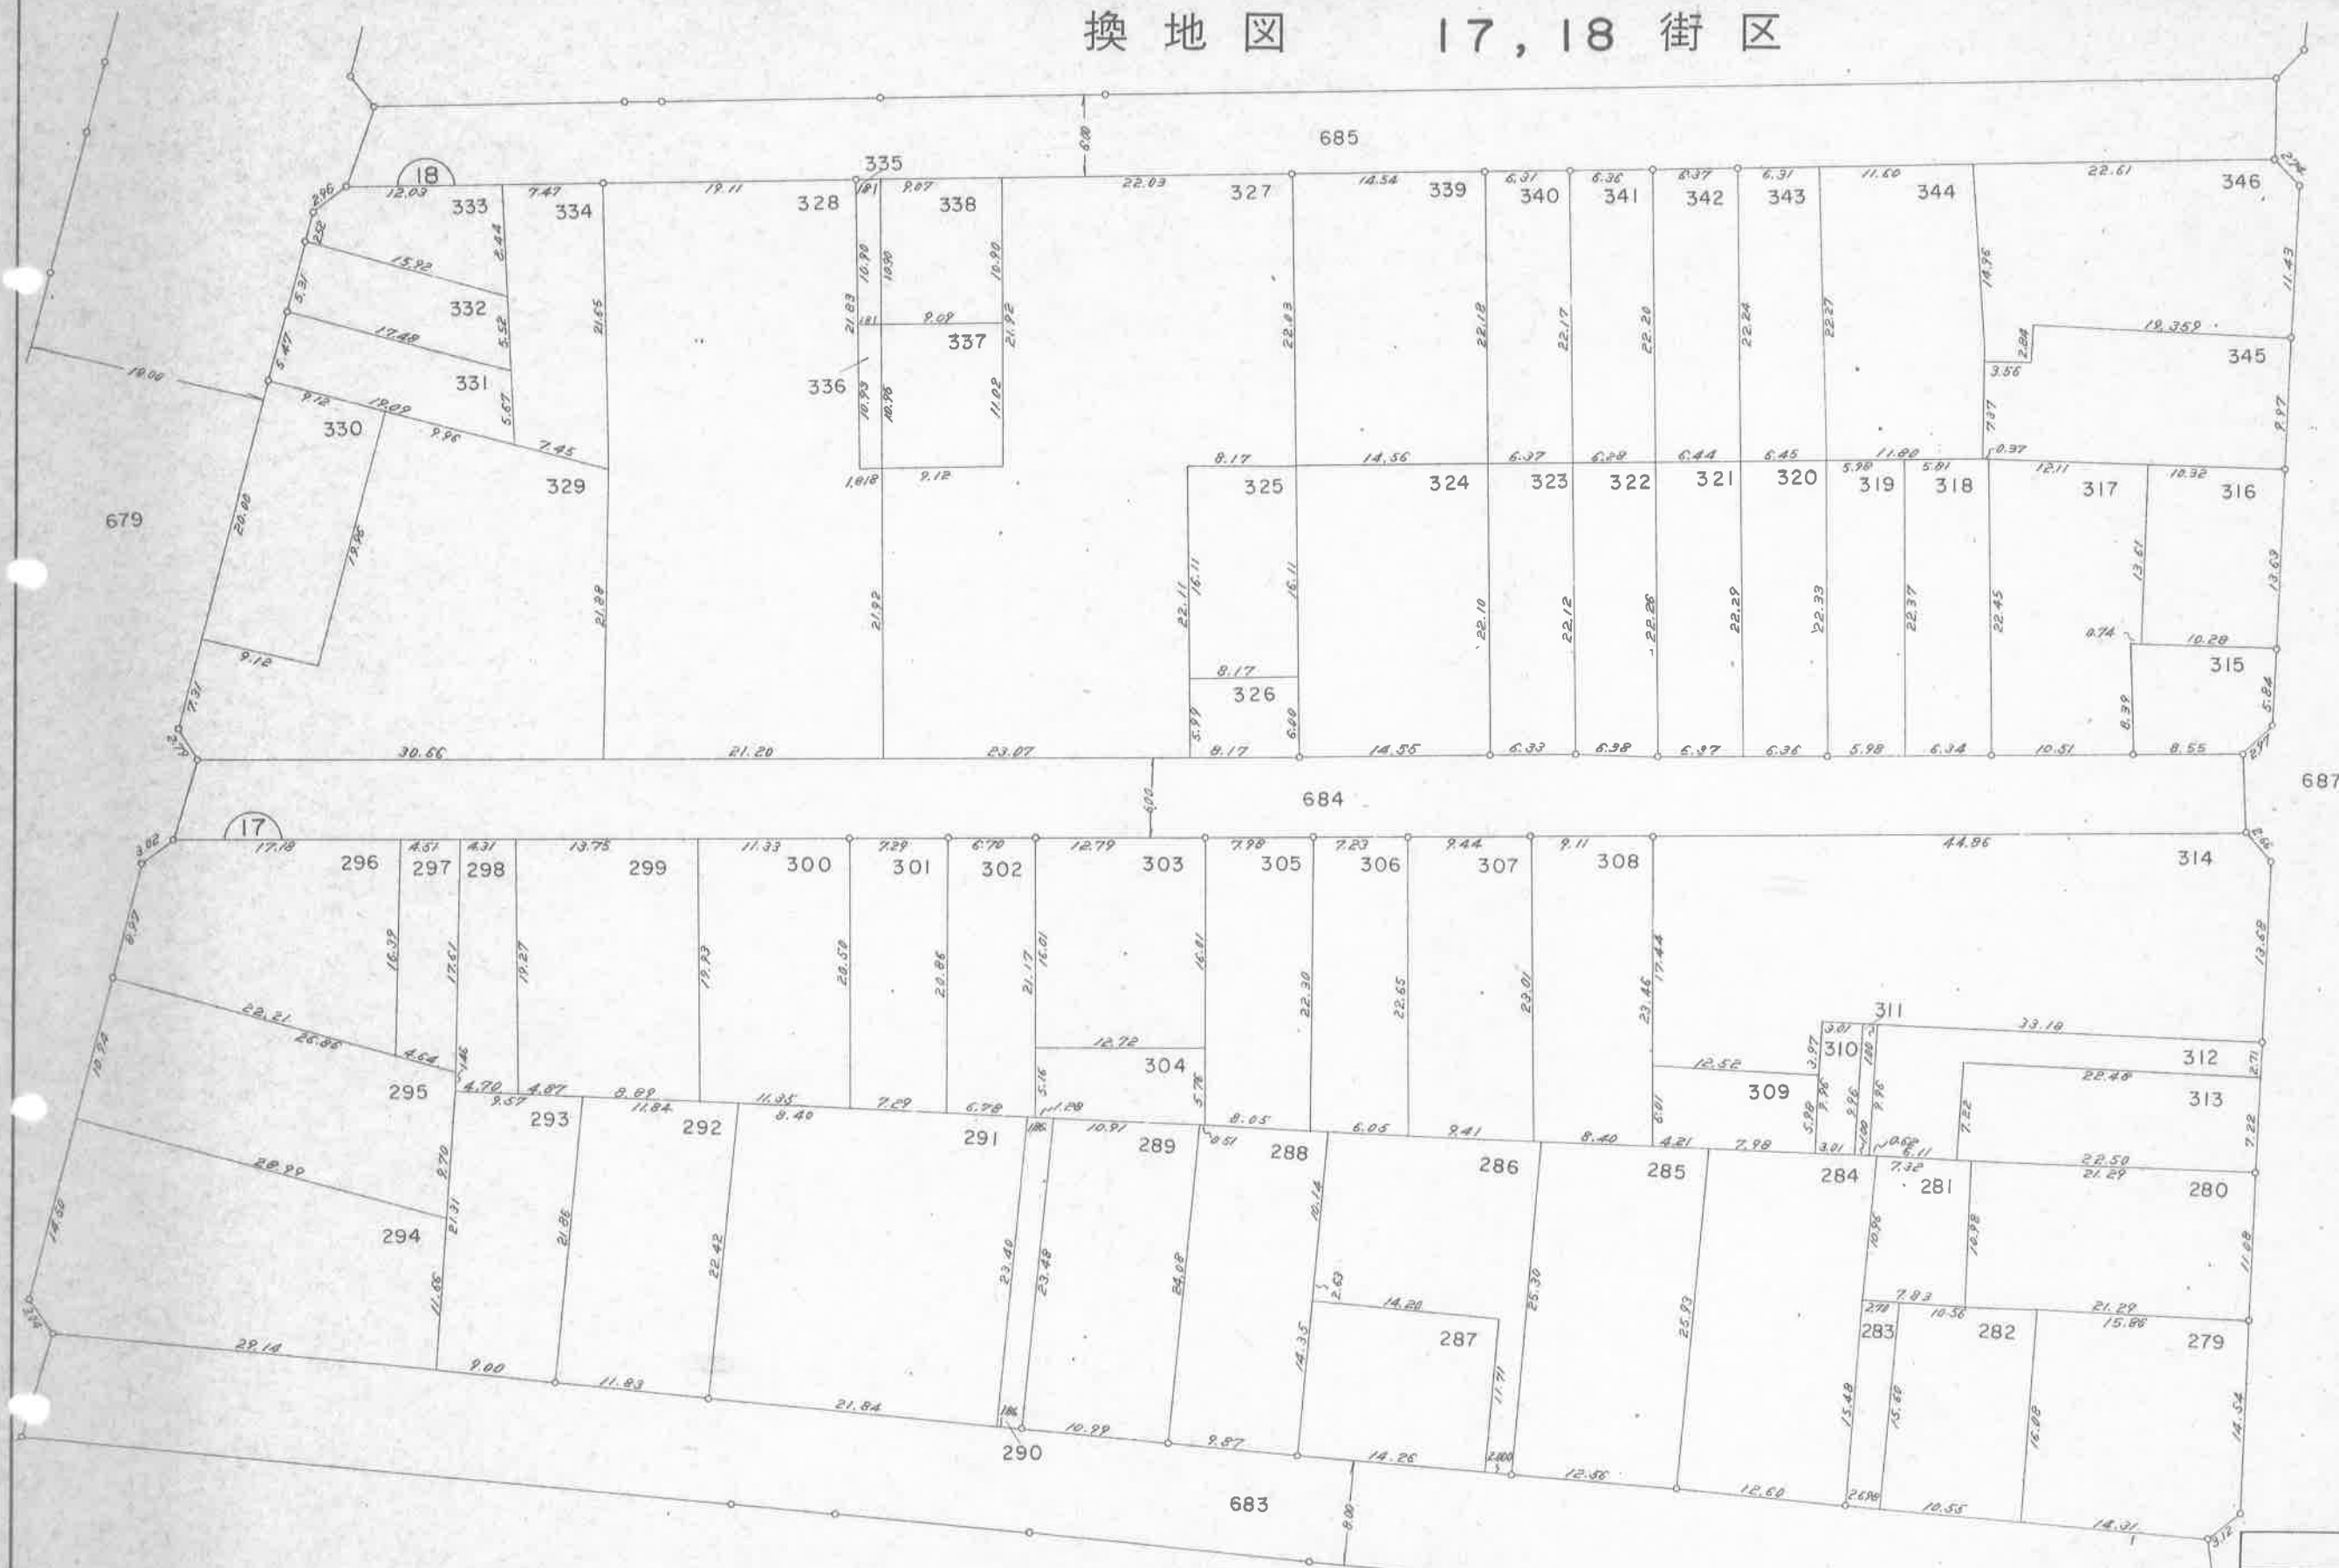



凡 例			
	換 地	位 置	番 号
	街 区	番 号	
	地 界	番 号	
	境 界	番 号	
	街 路	幅 員	

1 : 500

鳴門都市計画東浜第一工区土地区画整理事業
換 地 図

鳴門市撫養町南浜字東浜

19 街 区

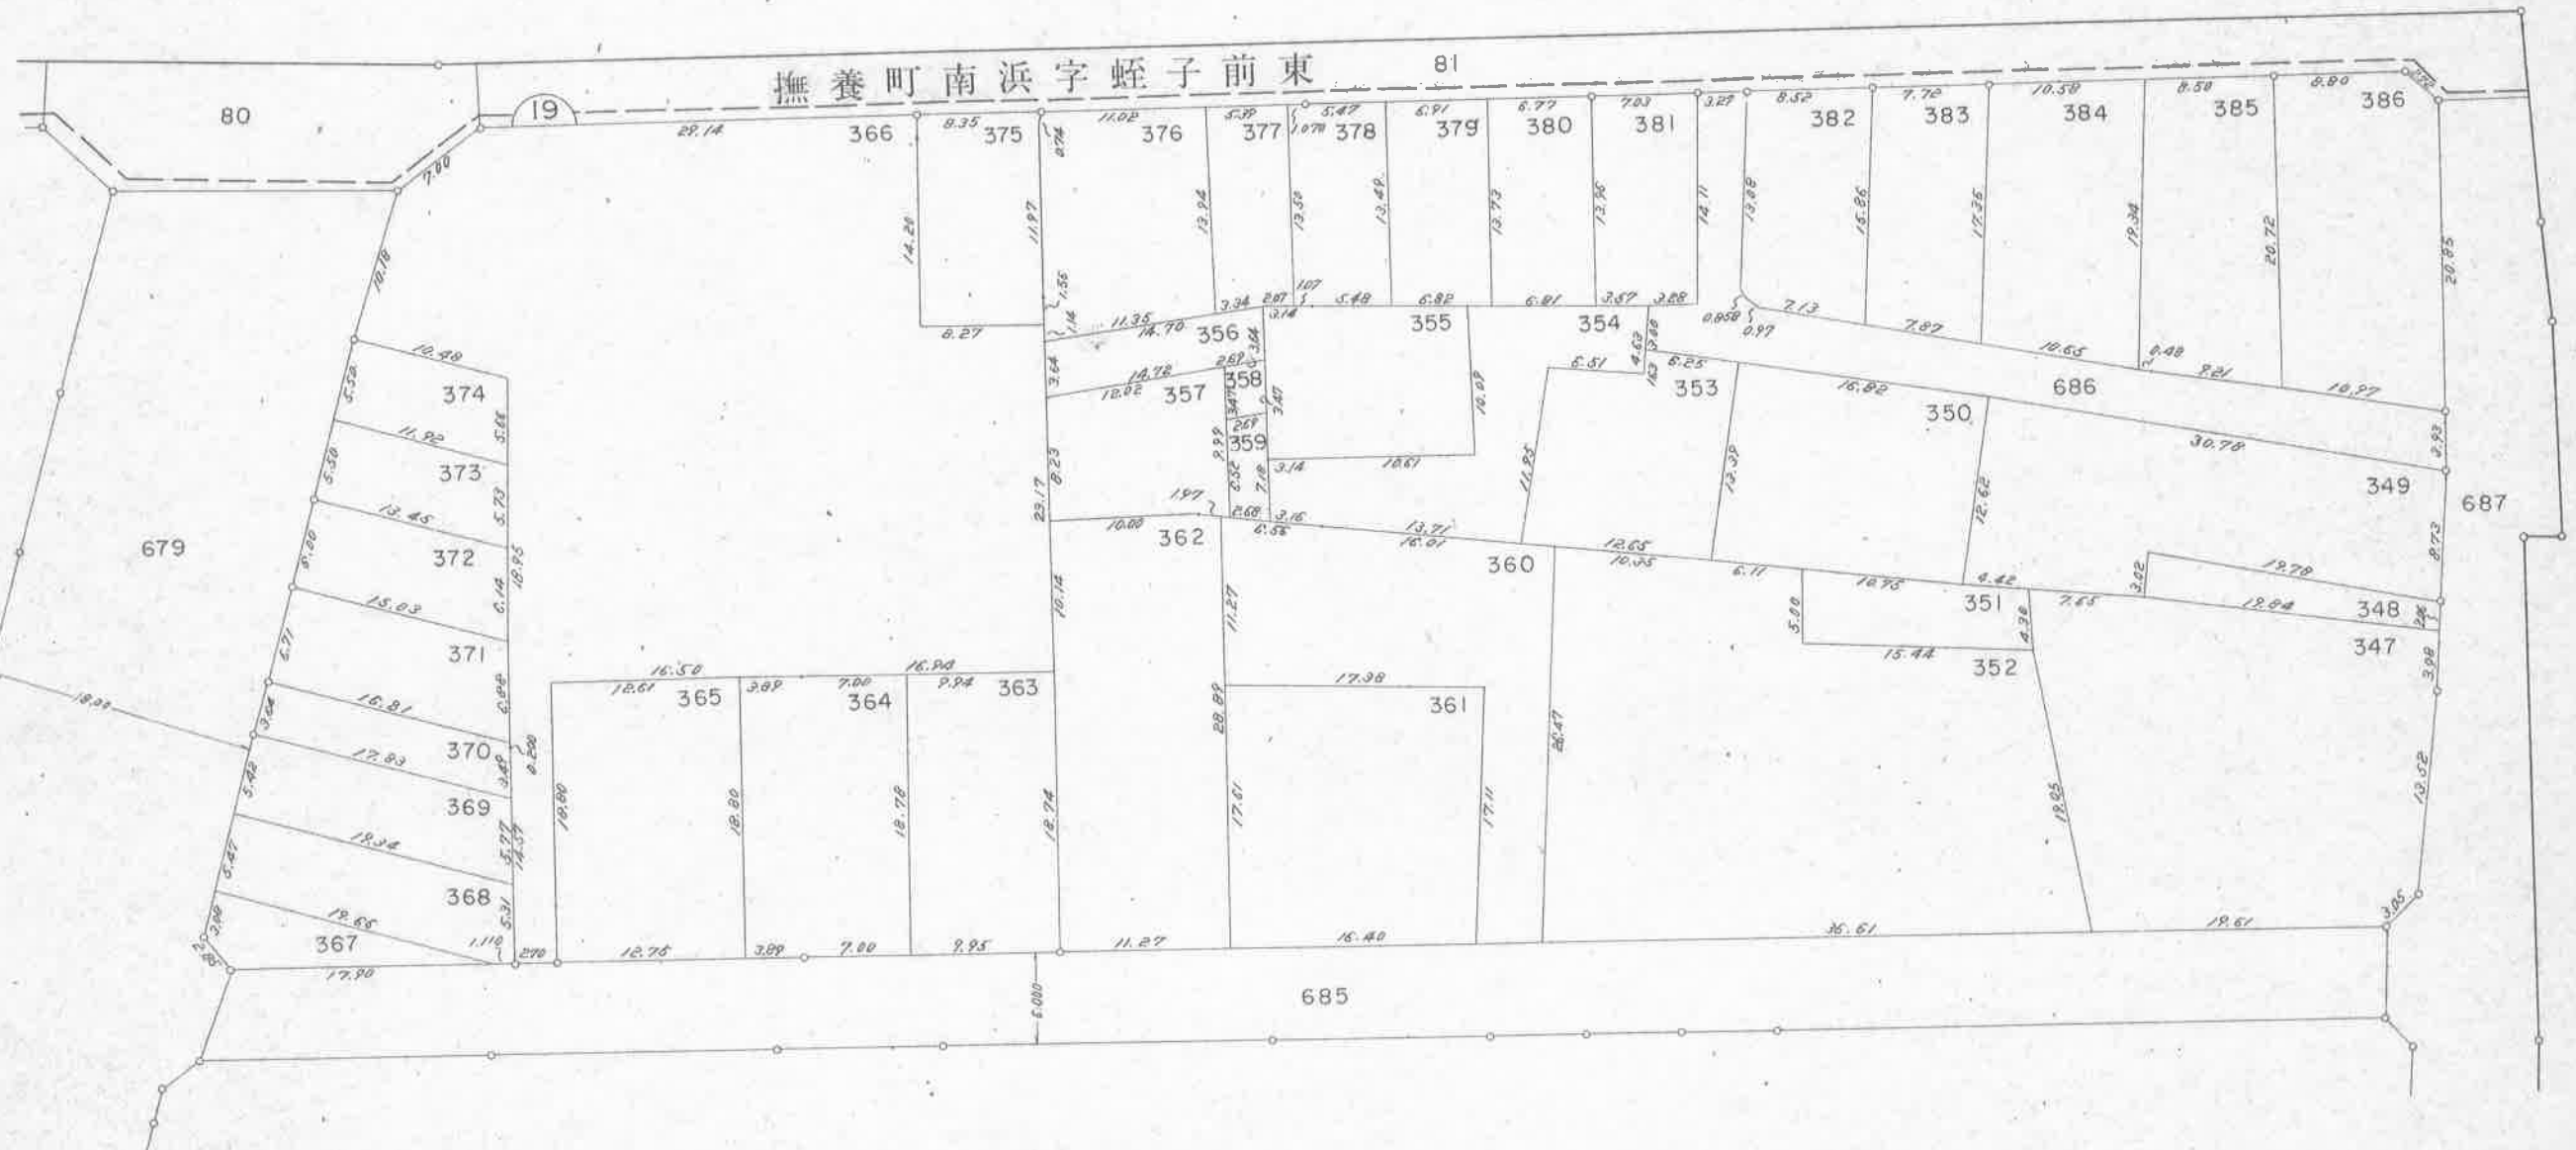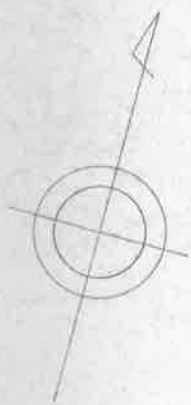

凡 例			
	換	地	位
	街	区	番
	地		番
	境	界	線
	街	路	幅