



徳島東部都市計画事業中水尾川土地区画整理事業

換 地 図 S = 1 : 500

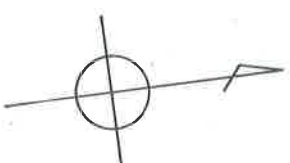


撫養町黒崎字松島

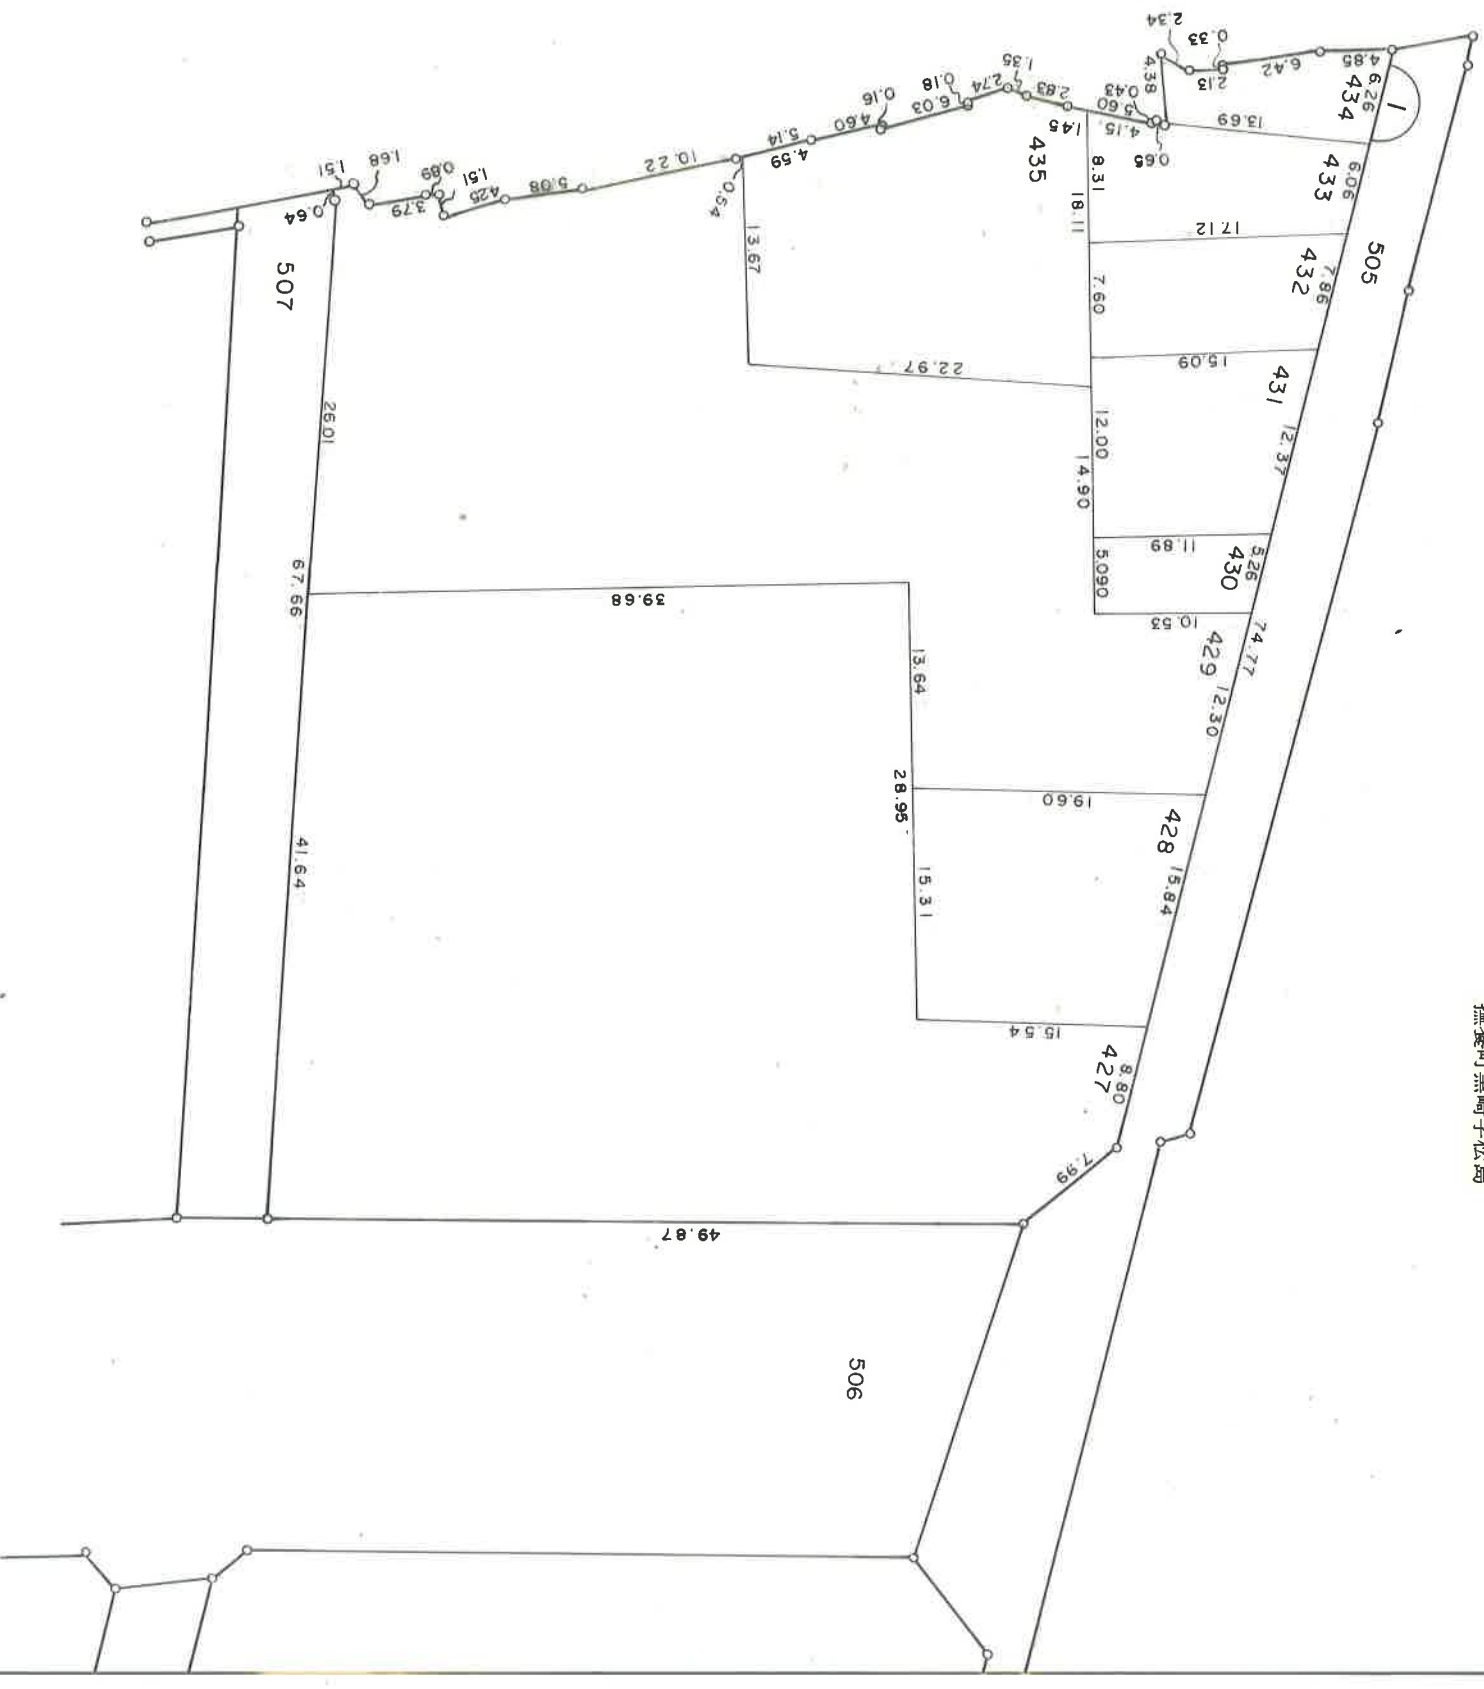

凡	例
	街区番号
200-1	地 番
	換地となる土地

地形图 $S=1:500$

撫養町黒崎字松島

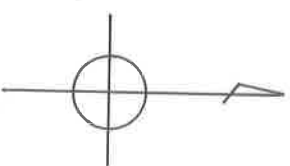


2	-
---	---

凡 例	
	街区番号
200-1	地 番
	換地となる土地

徳島東部都市計画事業 中水尾川土地区画整理事業


換 地 図 S=1:500

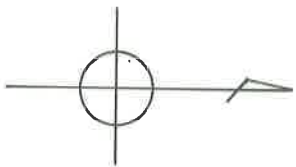

撫養町黒崎字松島


2-18L

1
2

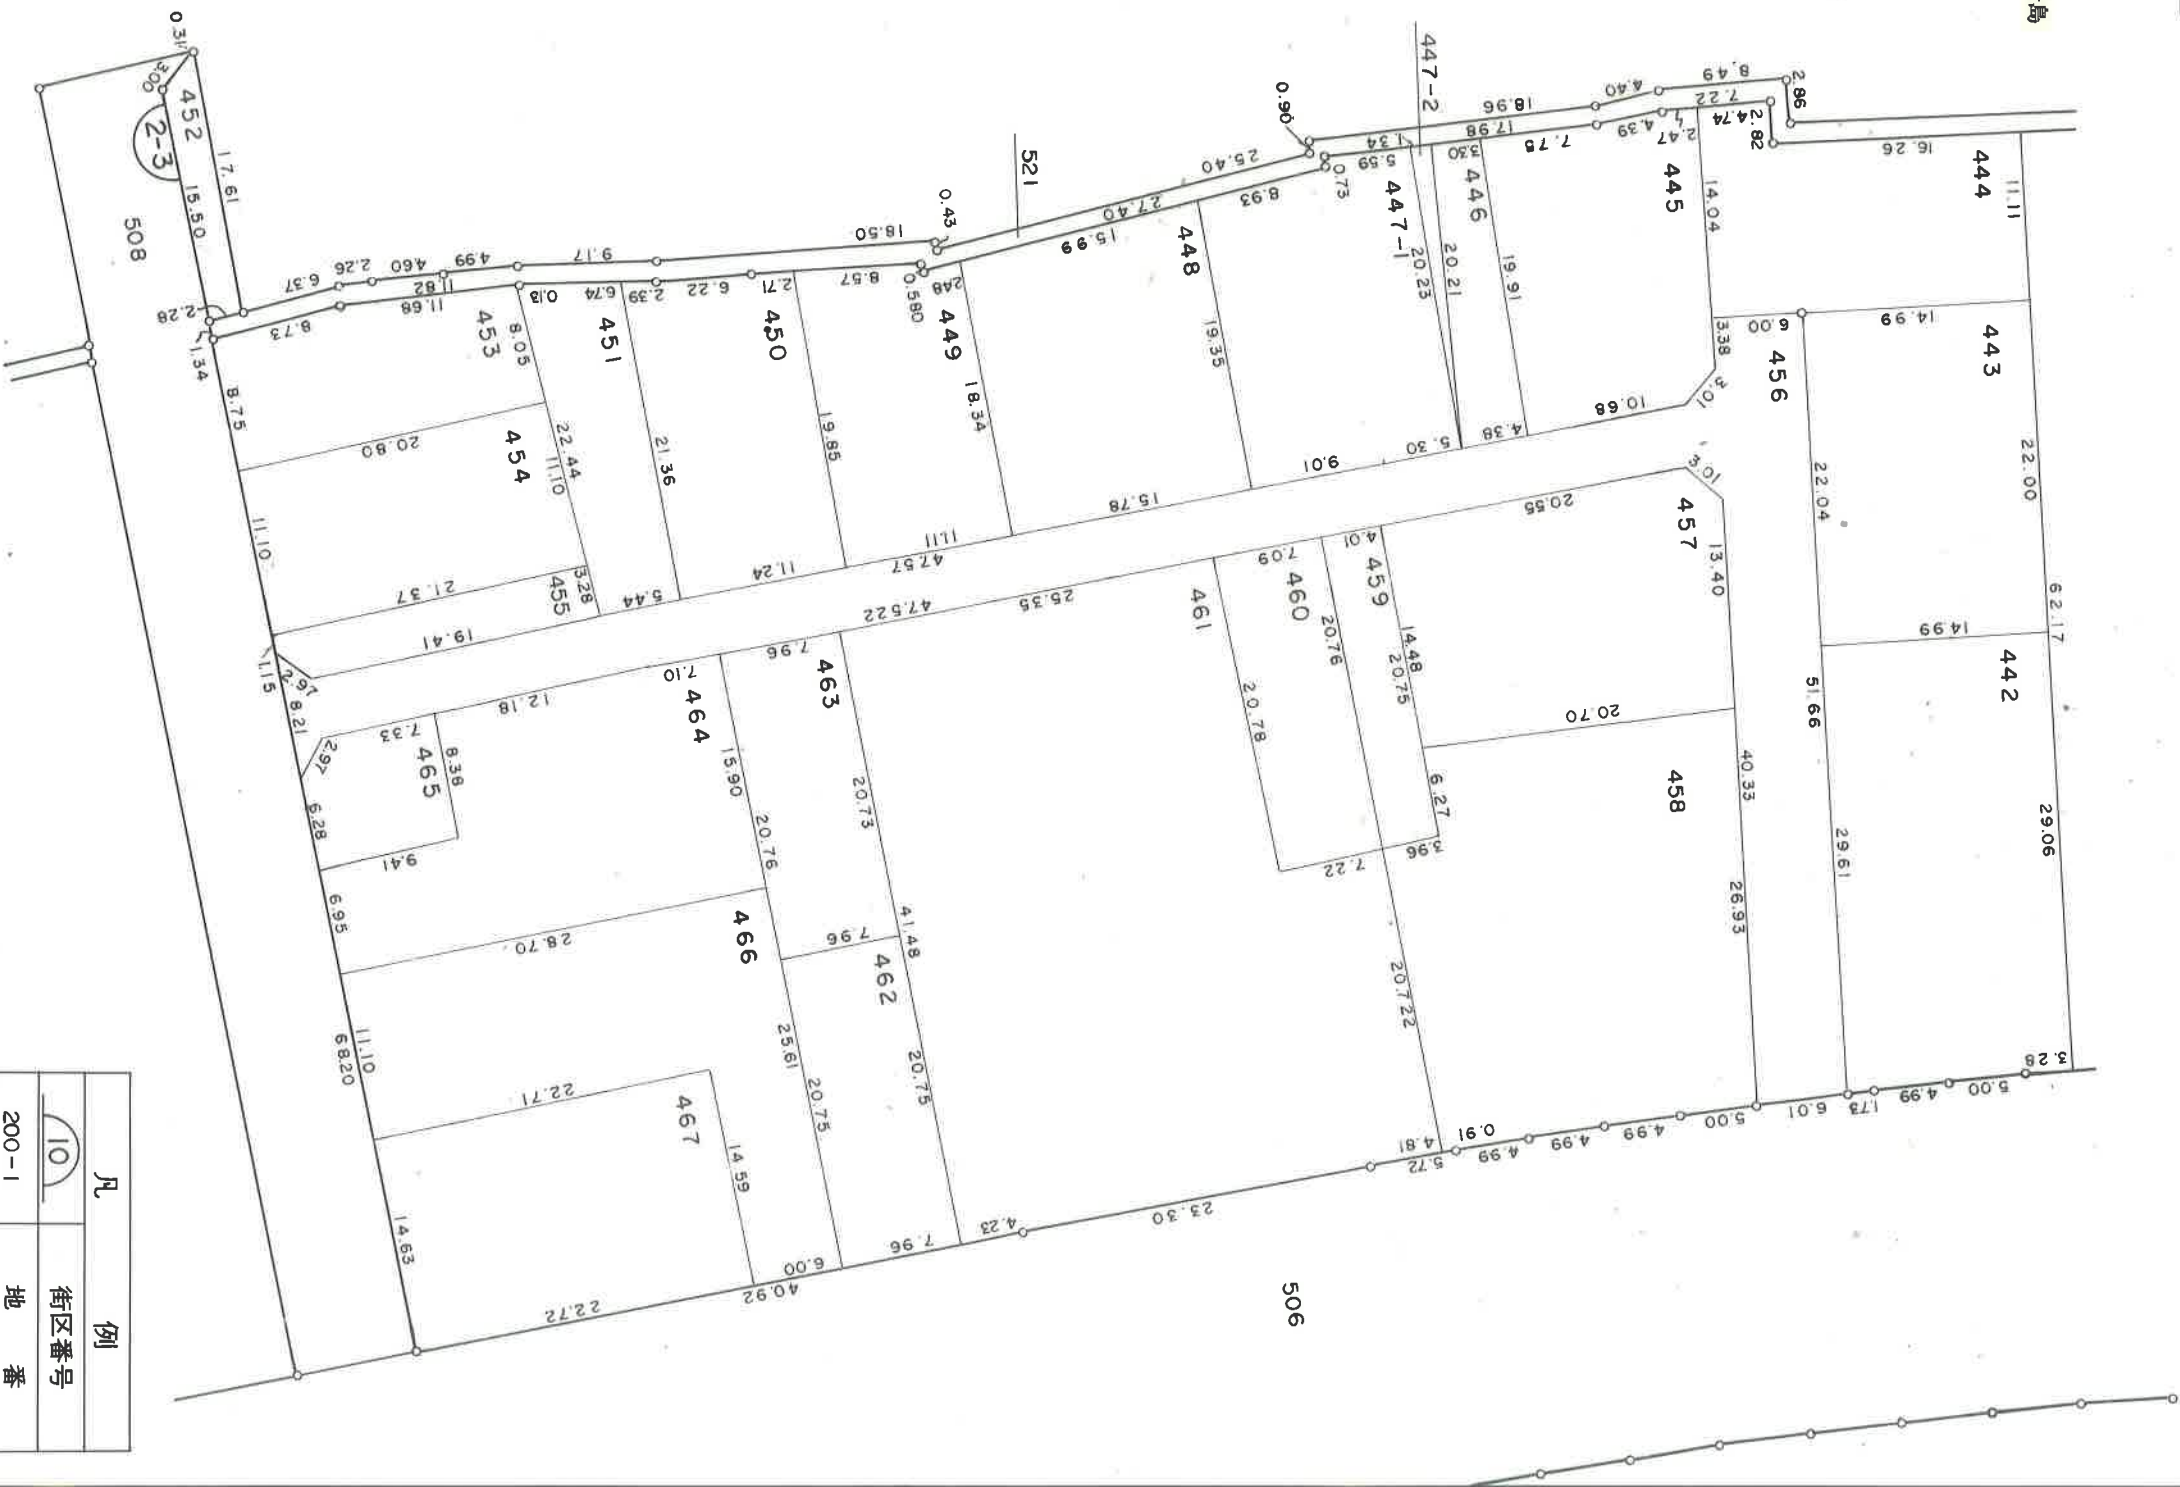

凡	例
	街区番号
200-1	地 番
	換地となる土地

換地
S=1:500

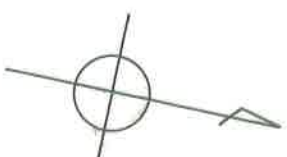

撫養町黒崎字松島

3-18L


2 | —

506


凡	例
 100 - 1	街区番号 地番
	換地となる土地

徳島県東部都市計画事業 中水尾川土地区画整理事業

換地図 S=1:500

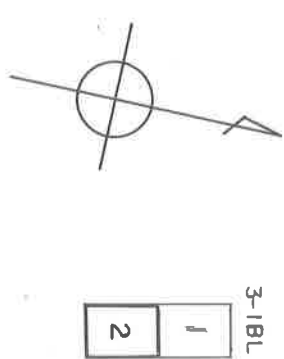


撫養町黒崎字松島

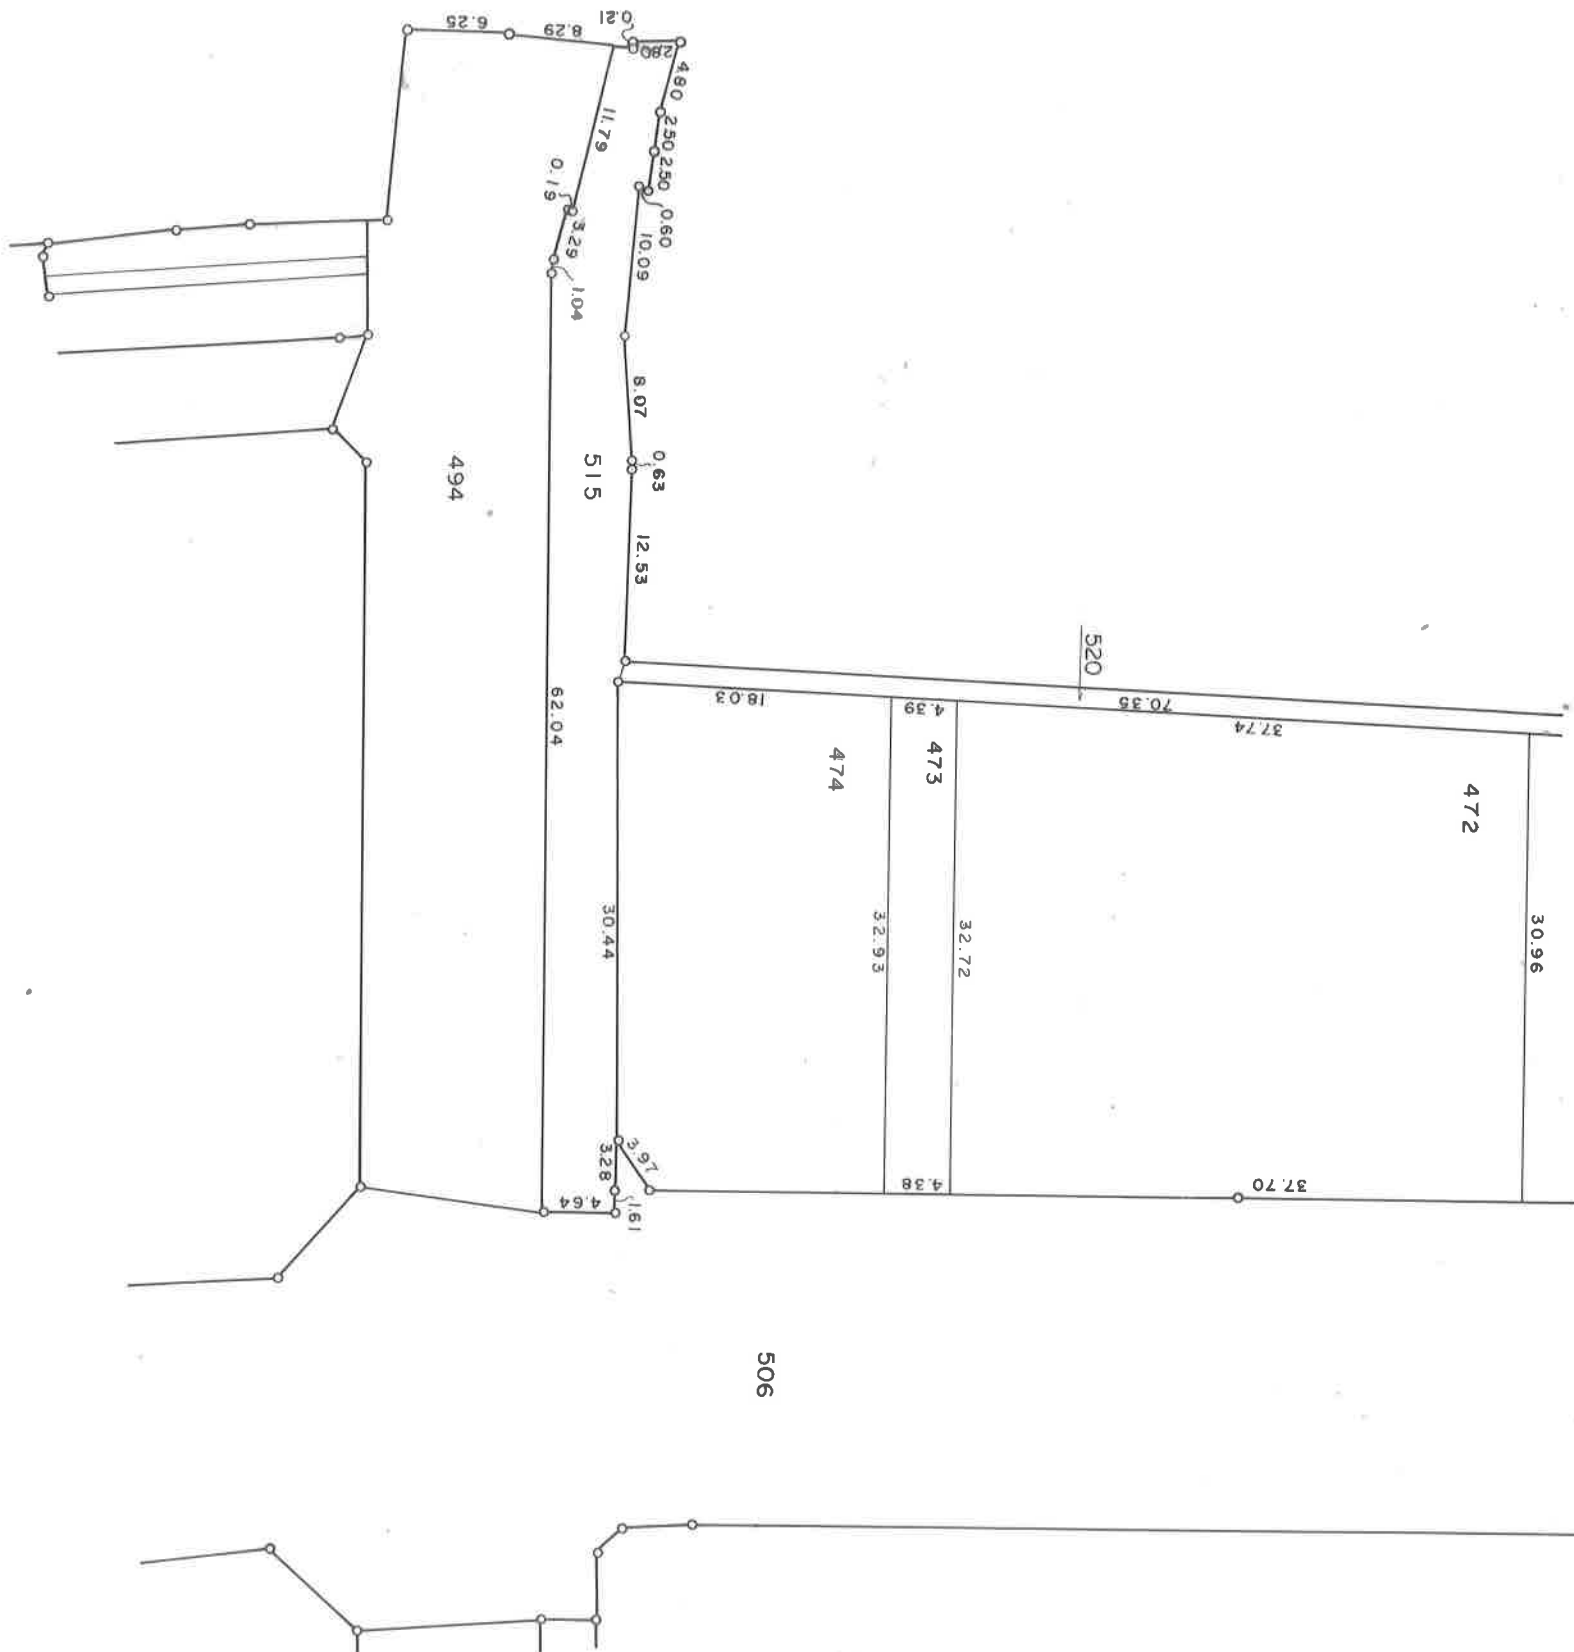


例	
凡	街区番号
(10)	200-1
	地番
	換地となる土地

徳島東部都市計画事業中水尾川土地区画整理事業

換地図 S=1:500

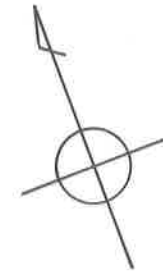

撫養町黒崎字松島

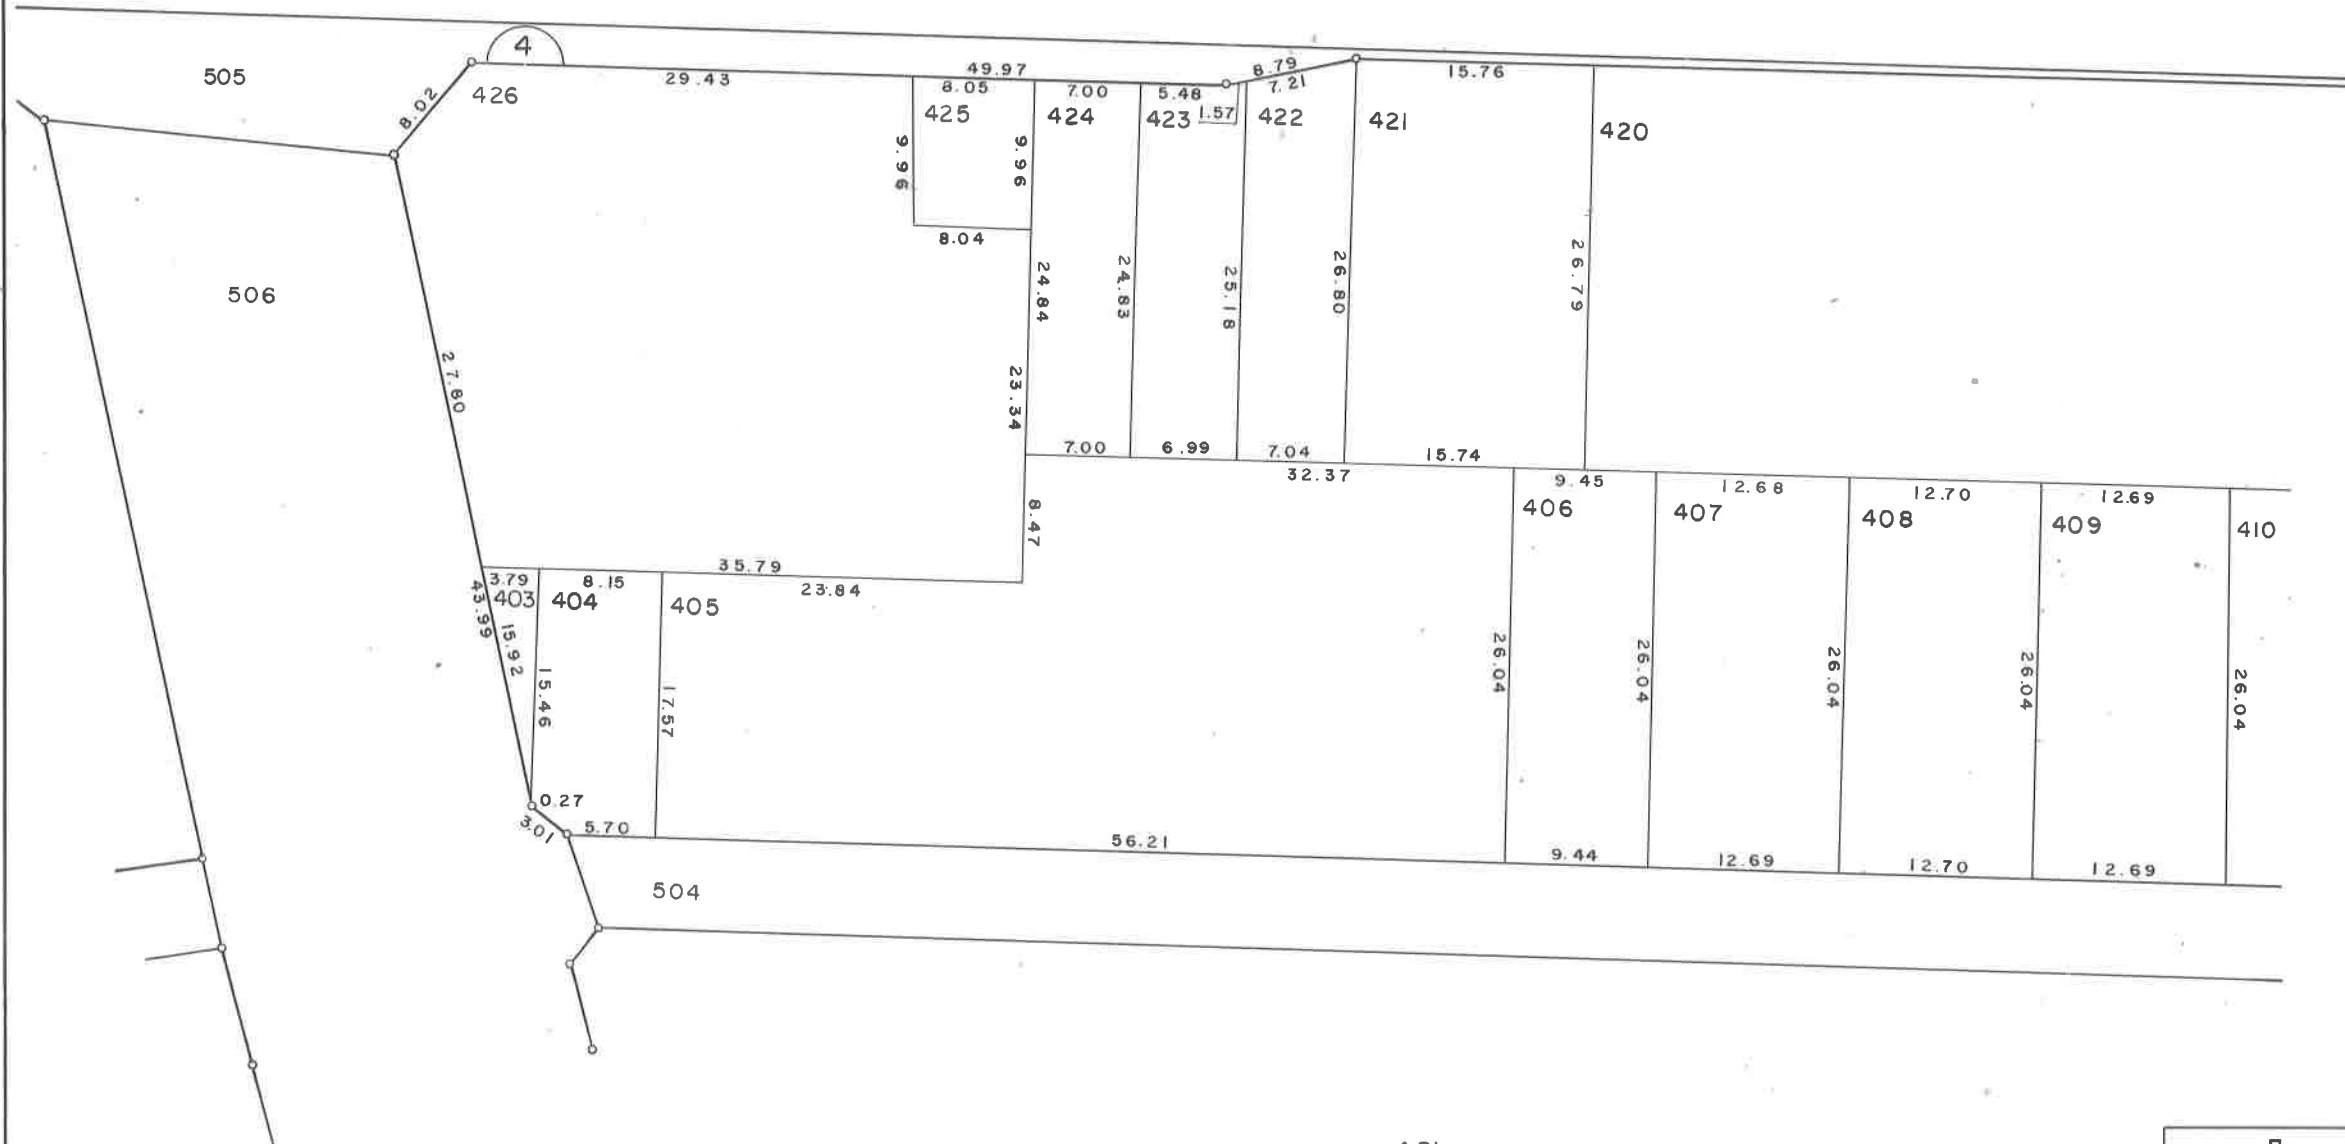

4 BL

1	2
---	---


凡	例
	街区番号
200-1	地番
	換地となる土地

徳島東部都市計画事業中水尾川土地区画整理事業

換 地 図 S=1:500



撫養町黒崎字松島

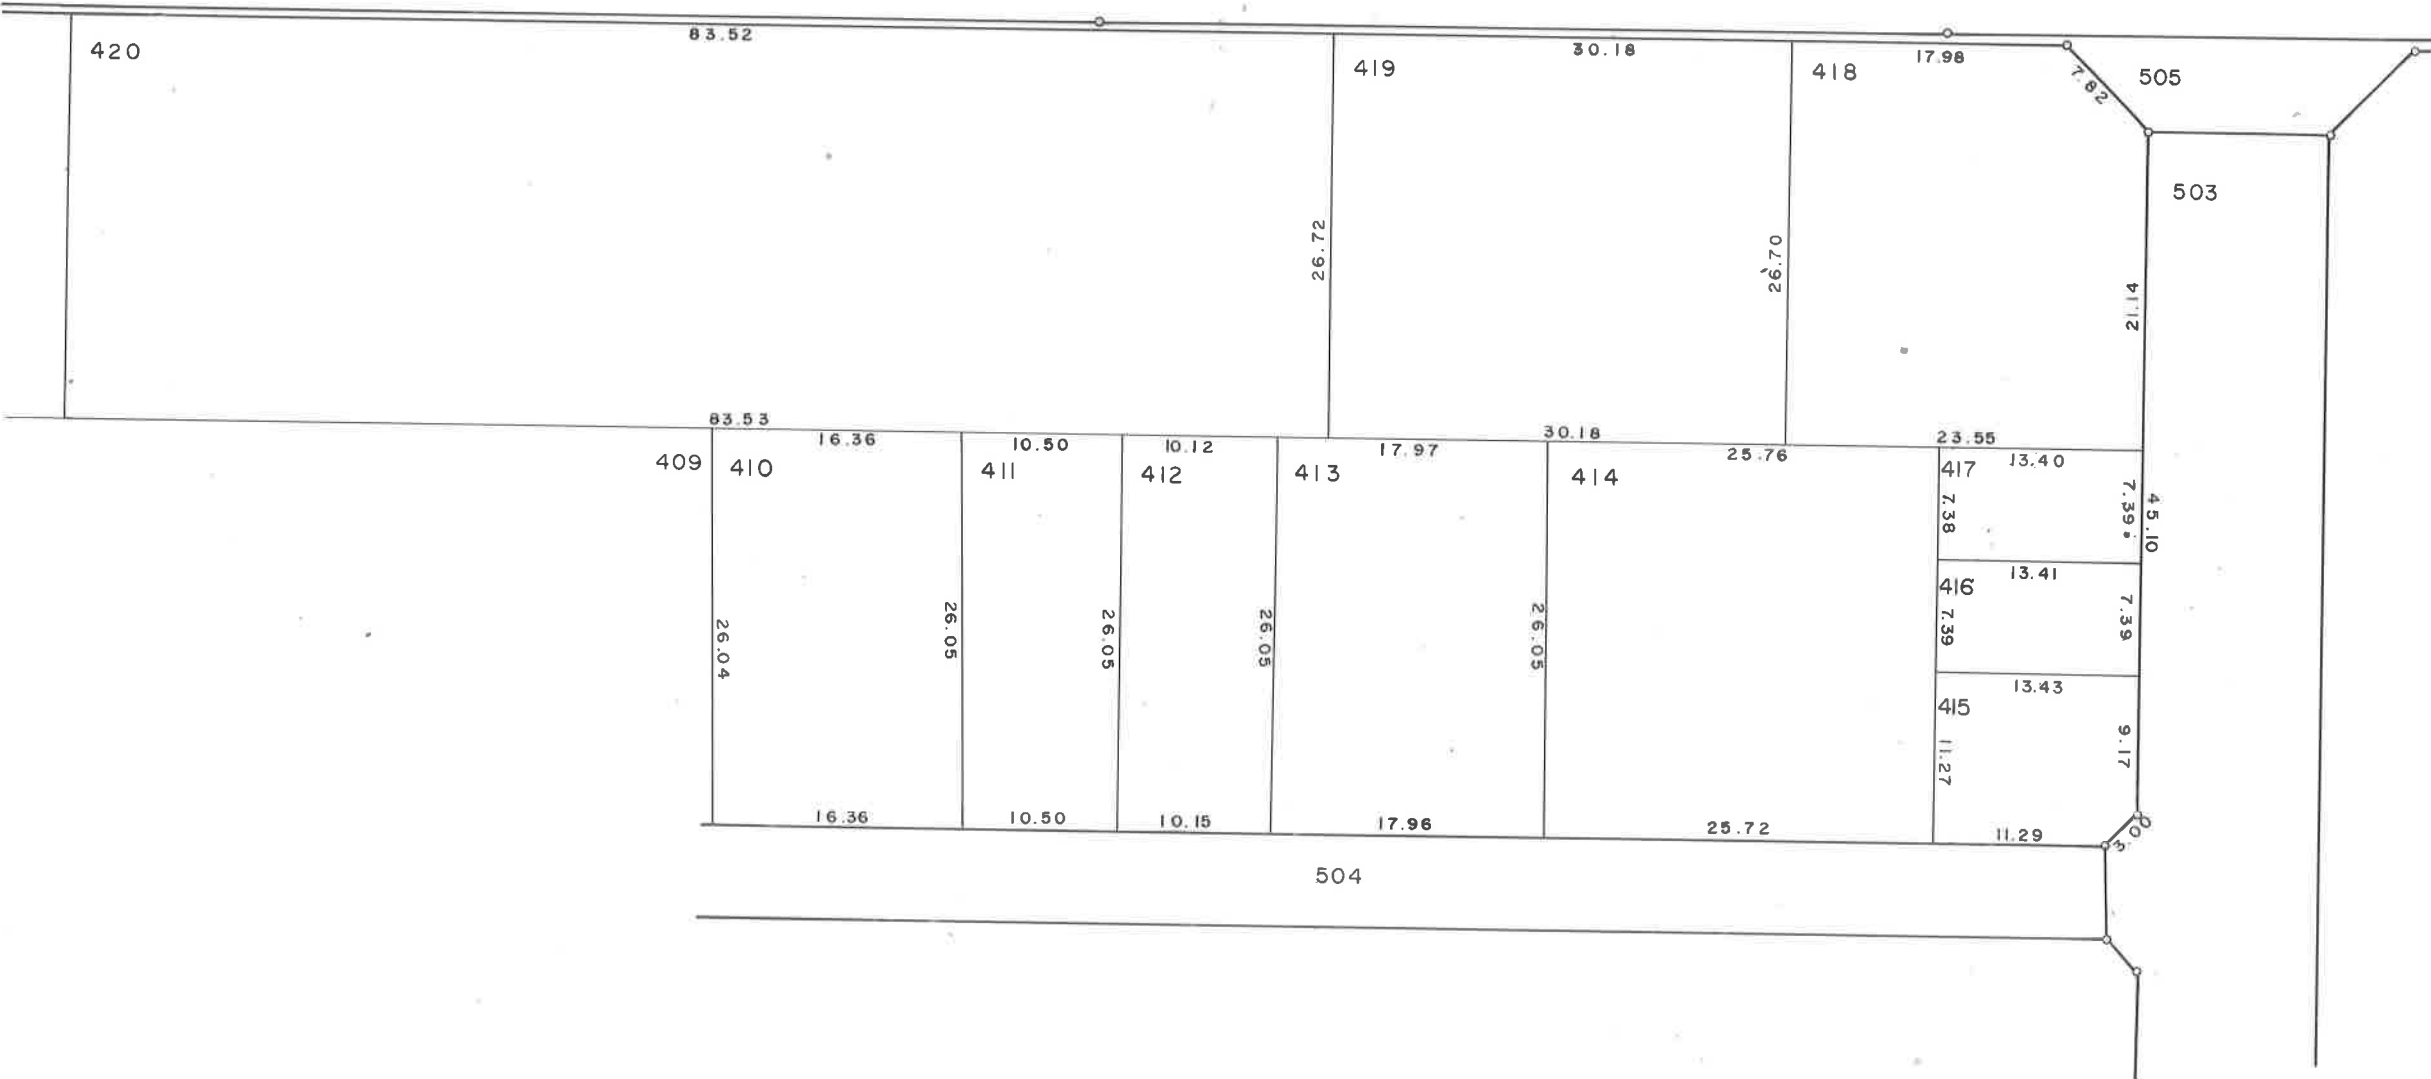

4BL

1	2
---	---

凡	例
	街区番号
200-1	地 番
	換地となる土地


徳島東部都市計画事業中水尾川土地区画整理事業

換地図 S=1:500



撫養町黒崎字松島

5 BL	
1	2

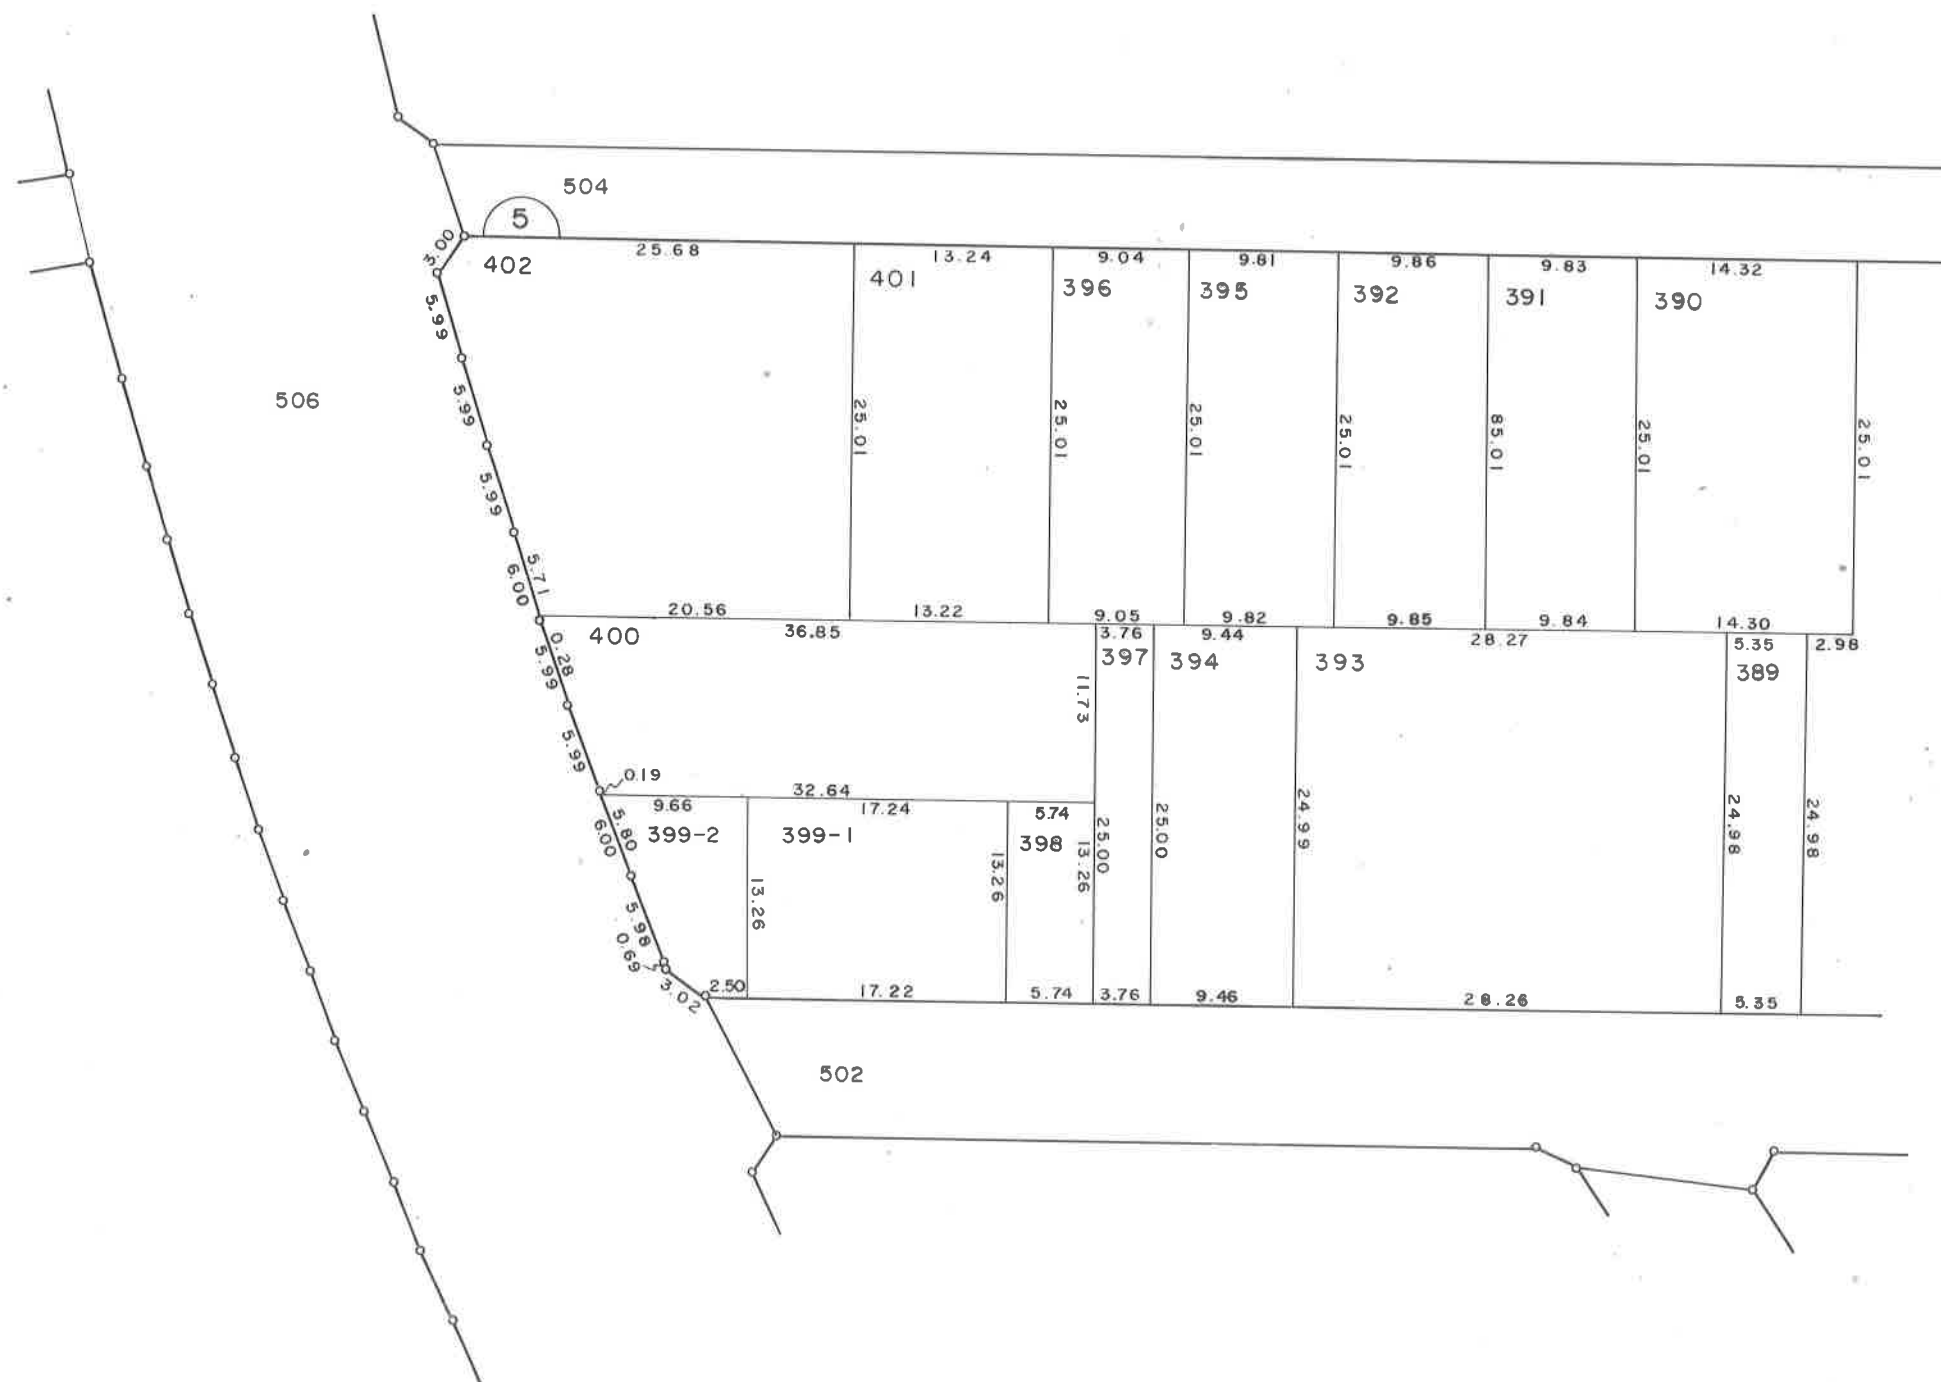


凡 例	
	街区番号
	地 番
	換地となる土地

換地圖 S=1:500



5 BL


1	2
---	---

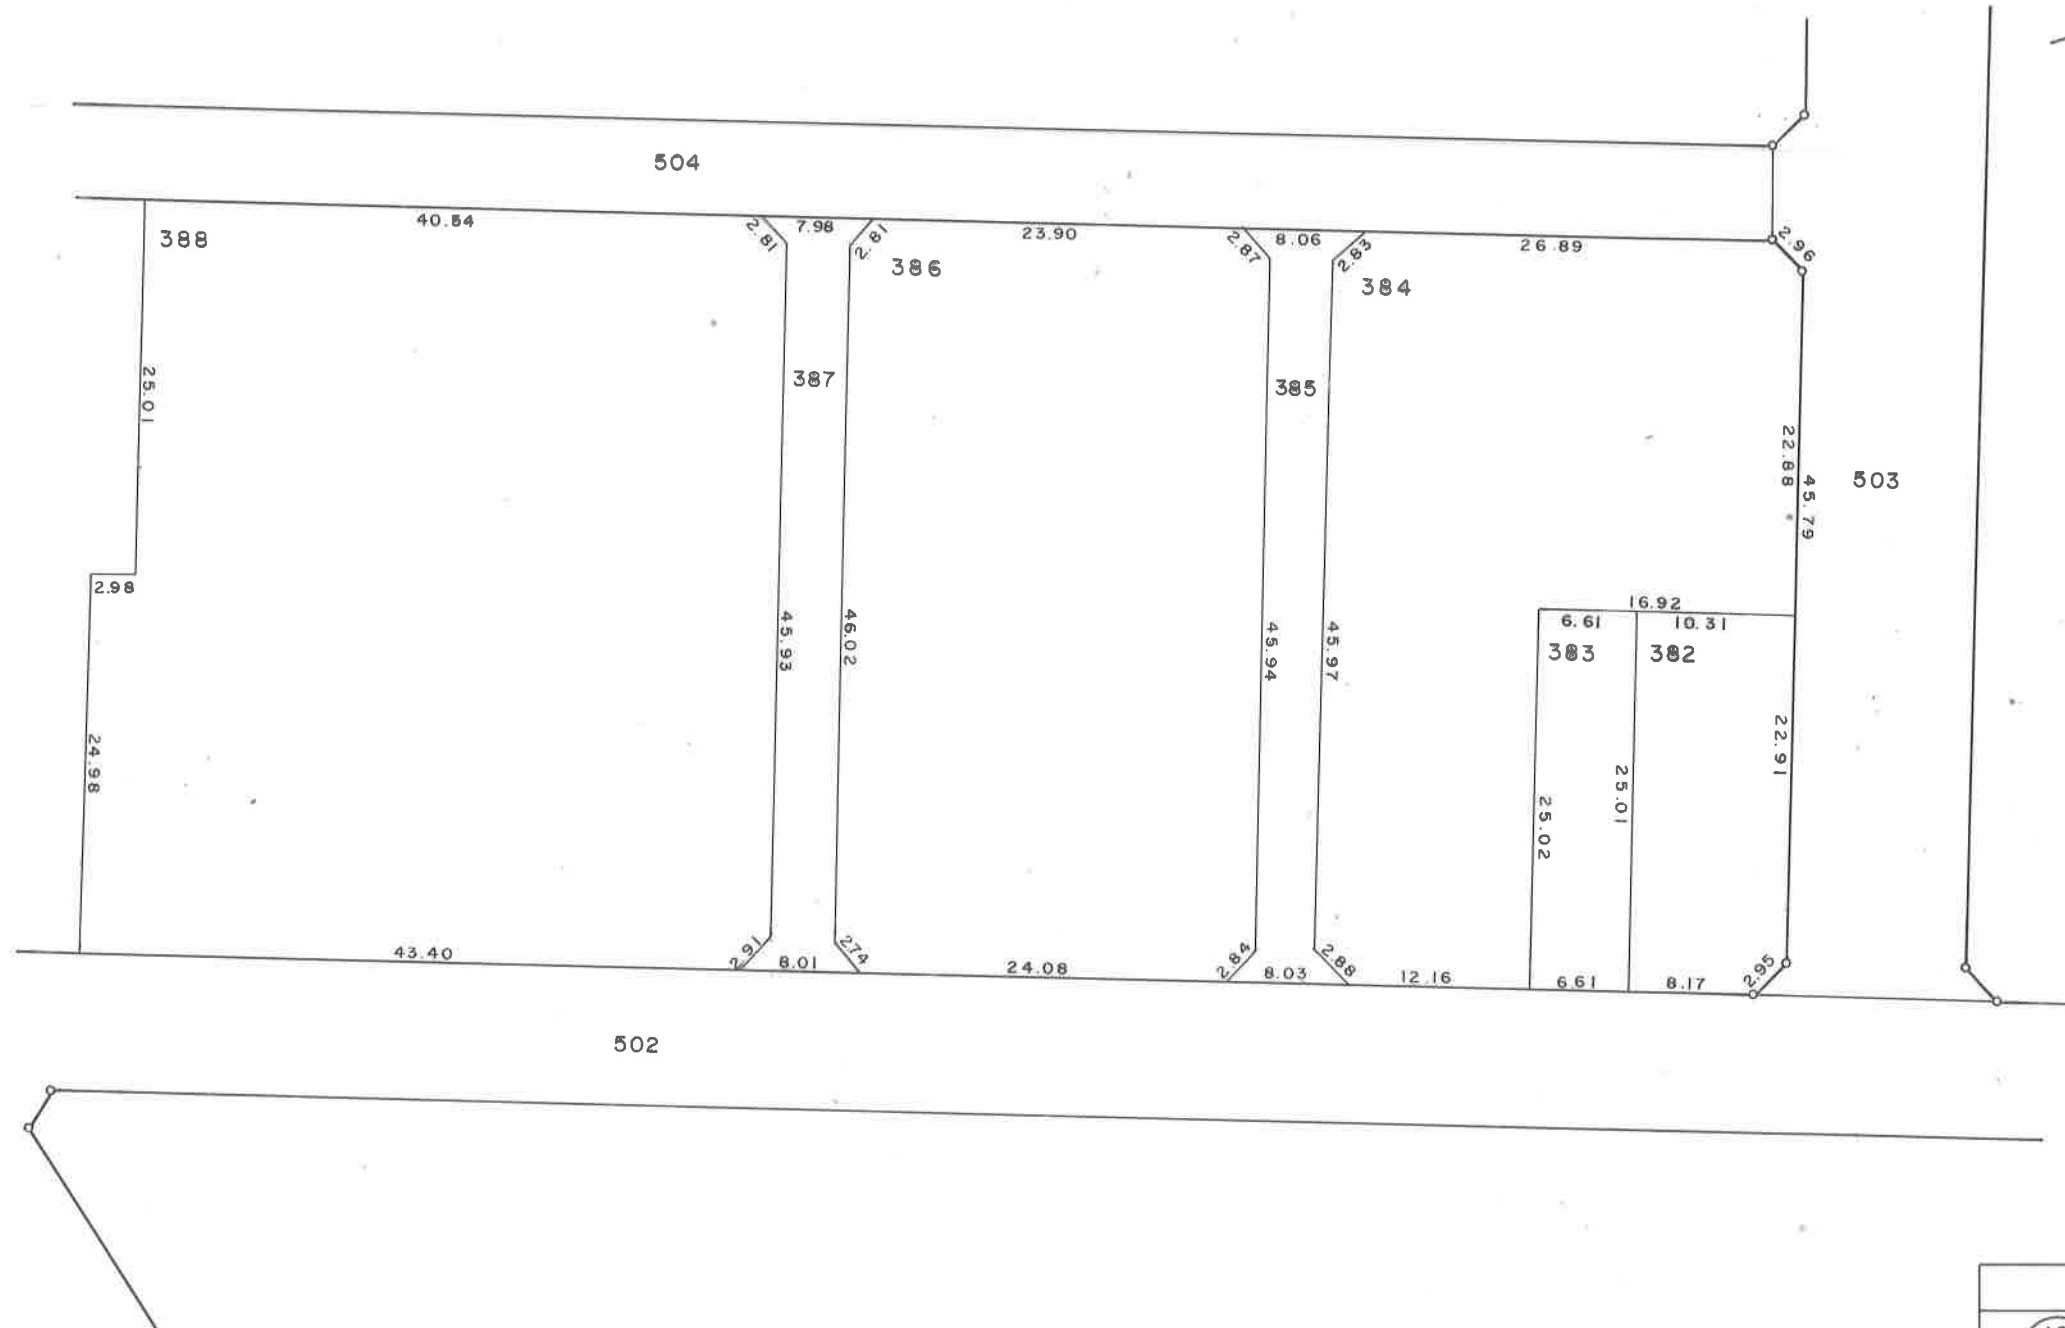


凡	例
	街区番号
200-1	地番
	換地となる土地

徳島東部都市計画事業中水尾川土地区画整理事業

換 地 図 S=1:500

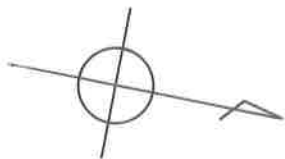


撫養町黒崎字松島

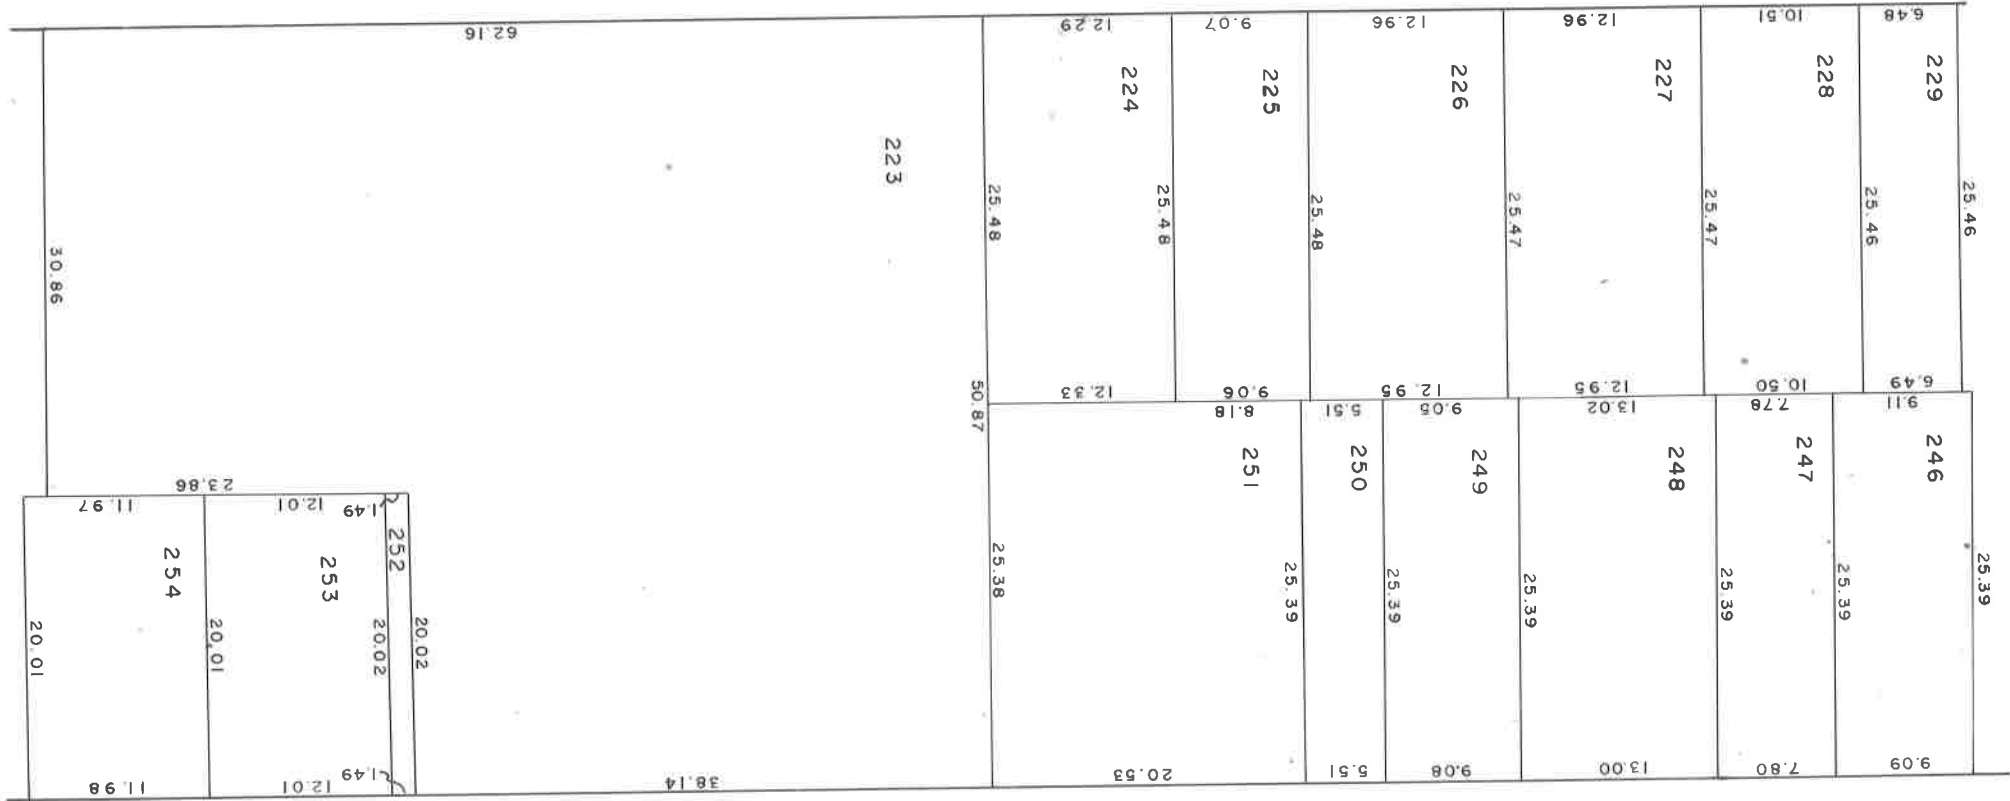

凡 例	
	街区番号
	地 番
	換地となる土地

徳島東部都市計画事業中水尾川土地区画整理事業

換 地 図 S=1:500

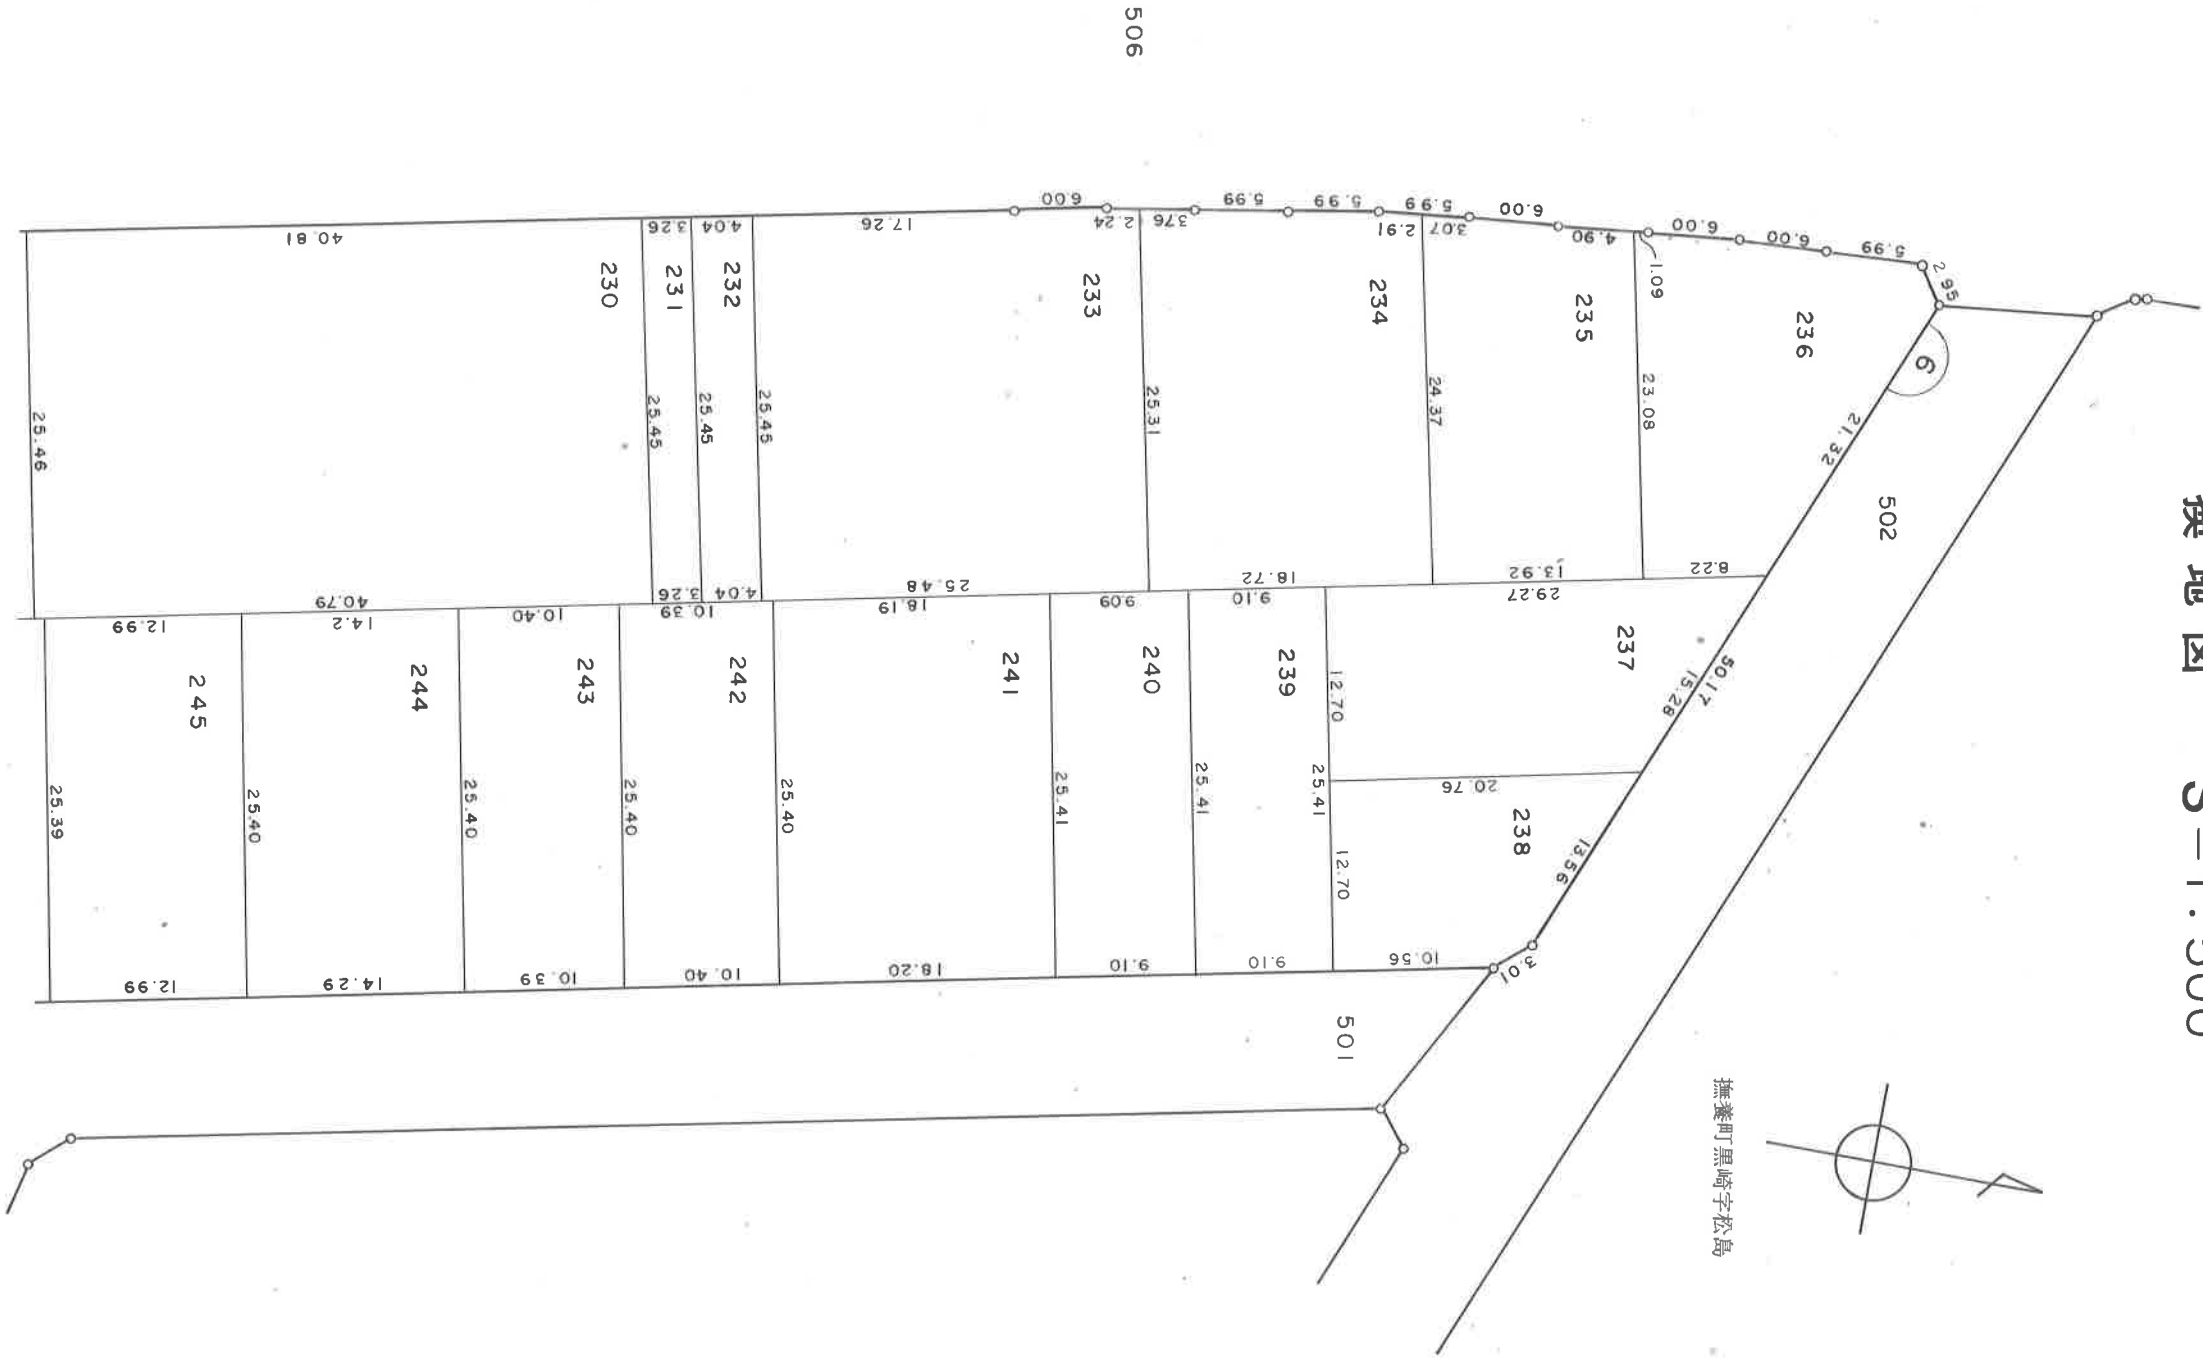

6BL
1
2
3

撫養町黒崎字松島


凡 例	
	街区番号
	地 番
	換地となる土地

換地圖 $S=1:500$



凡例	
	街区番号
200-1	地番
	換地となる土地

換地圖 S=1:500

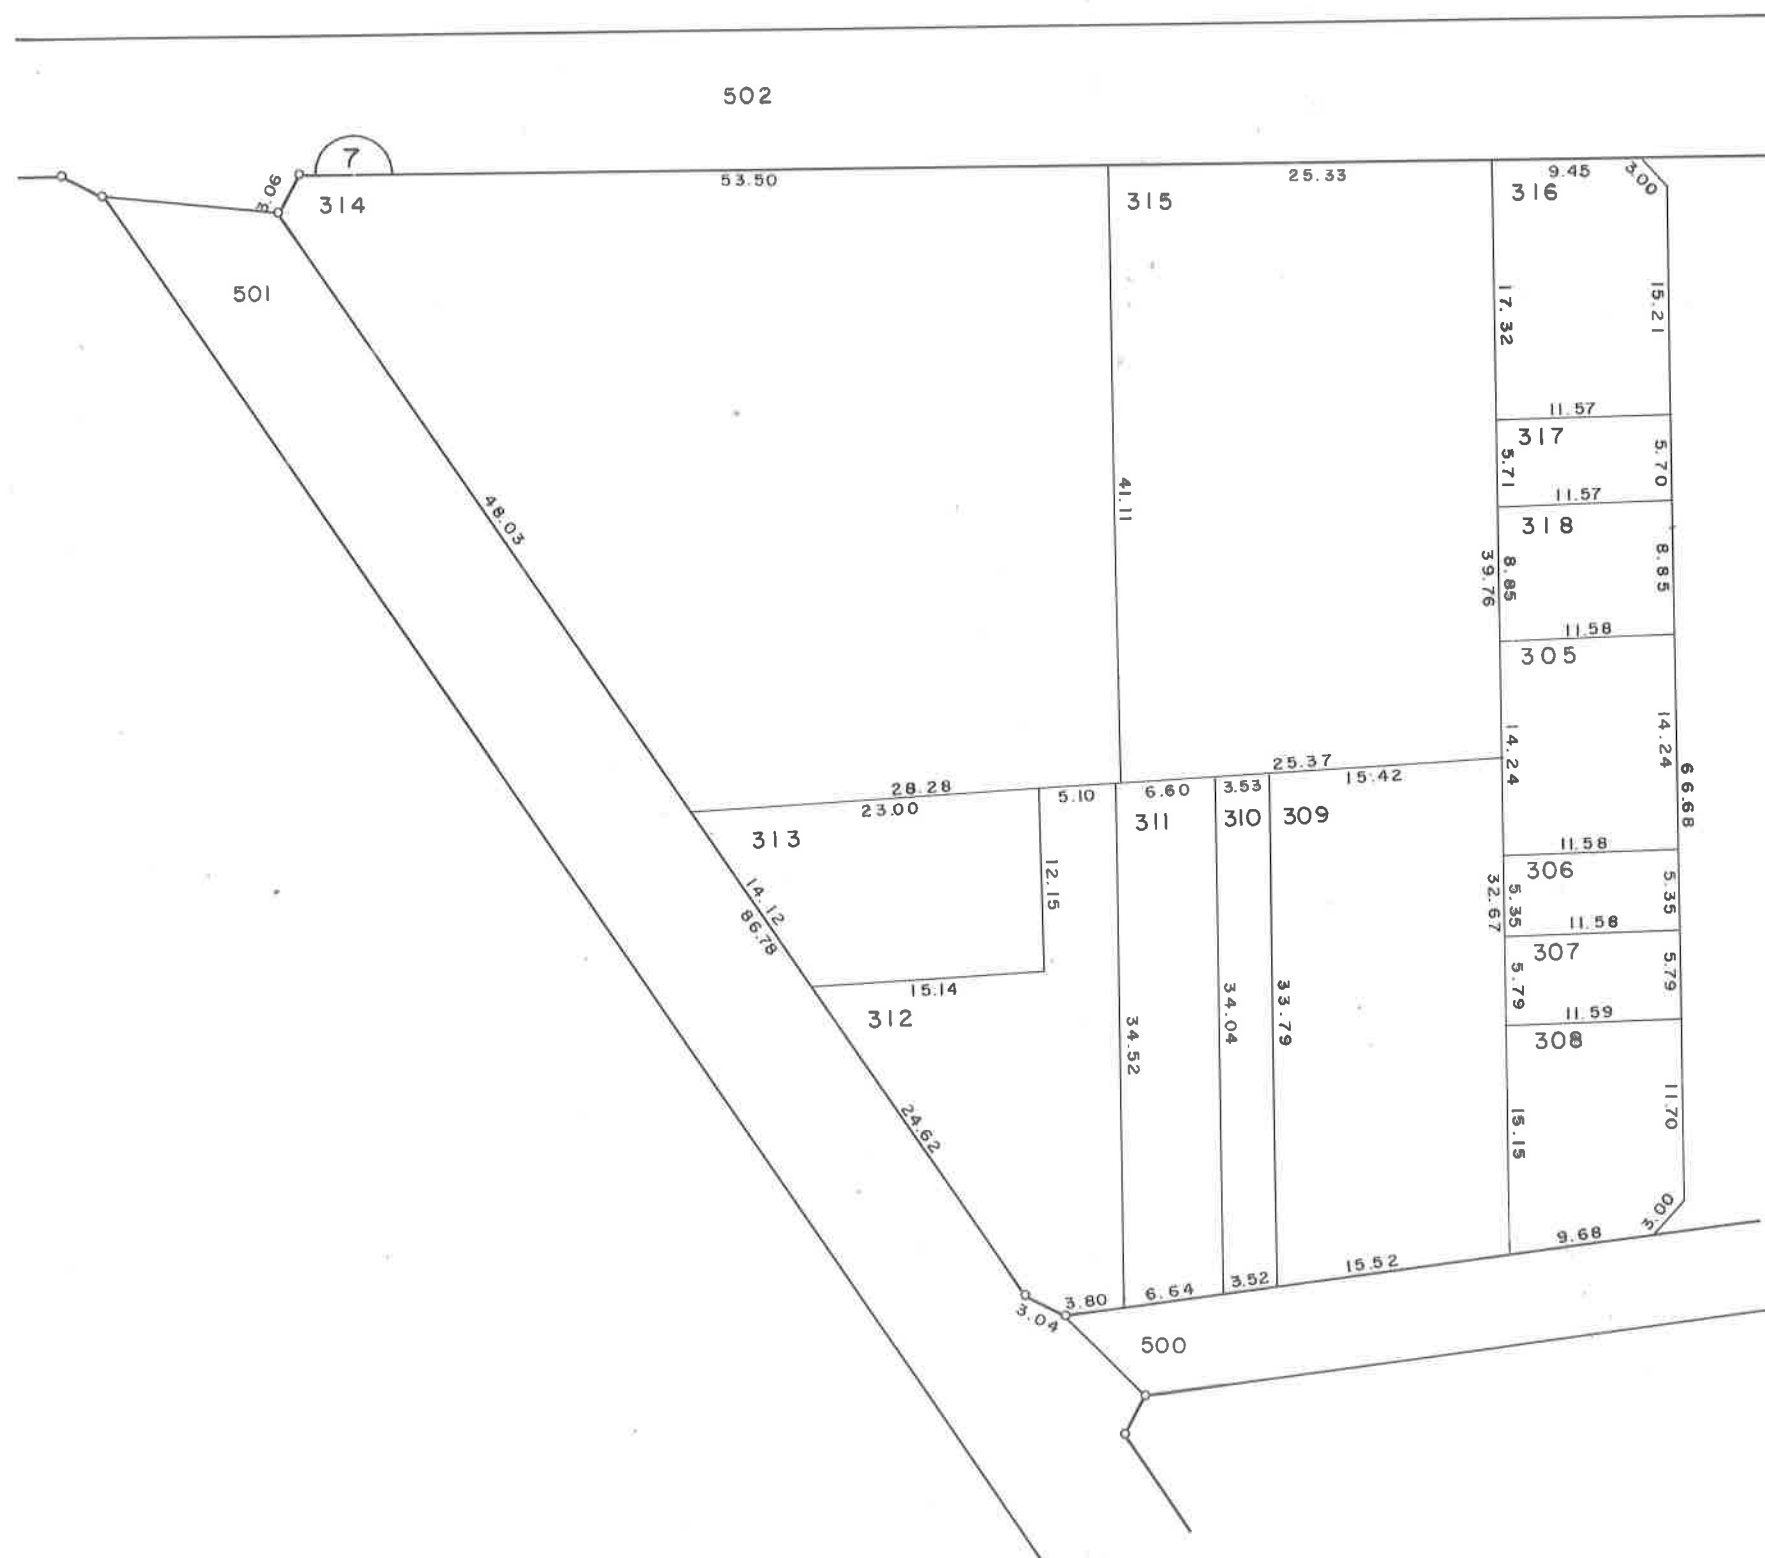

撫養町黒崎字松島


7 B L

1	2
---	---

凡	例
	街区番号
200-1	地番
	換地となる土地

徳島東部都市計画事業中水尾川土地区画整理事業

換 地 図 S=1:500

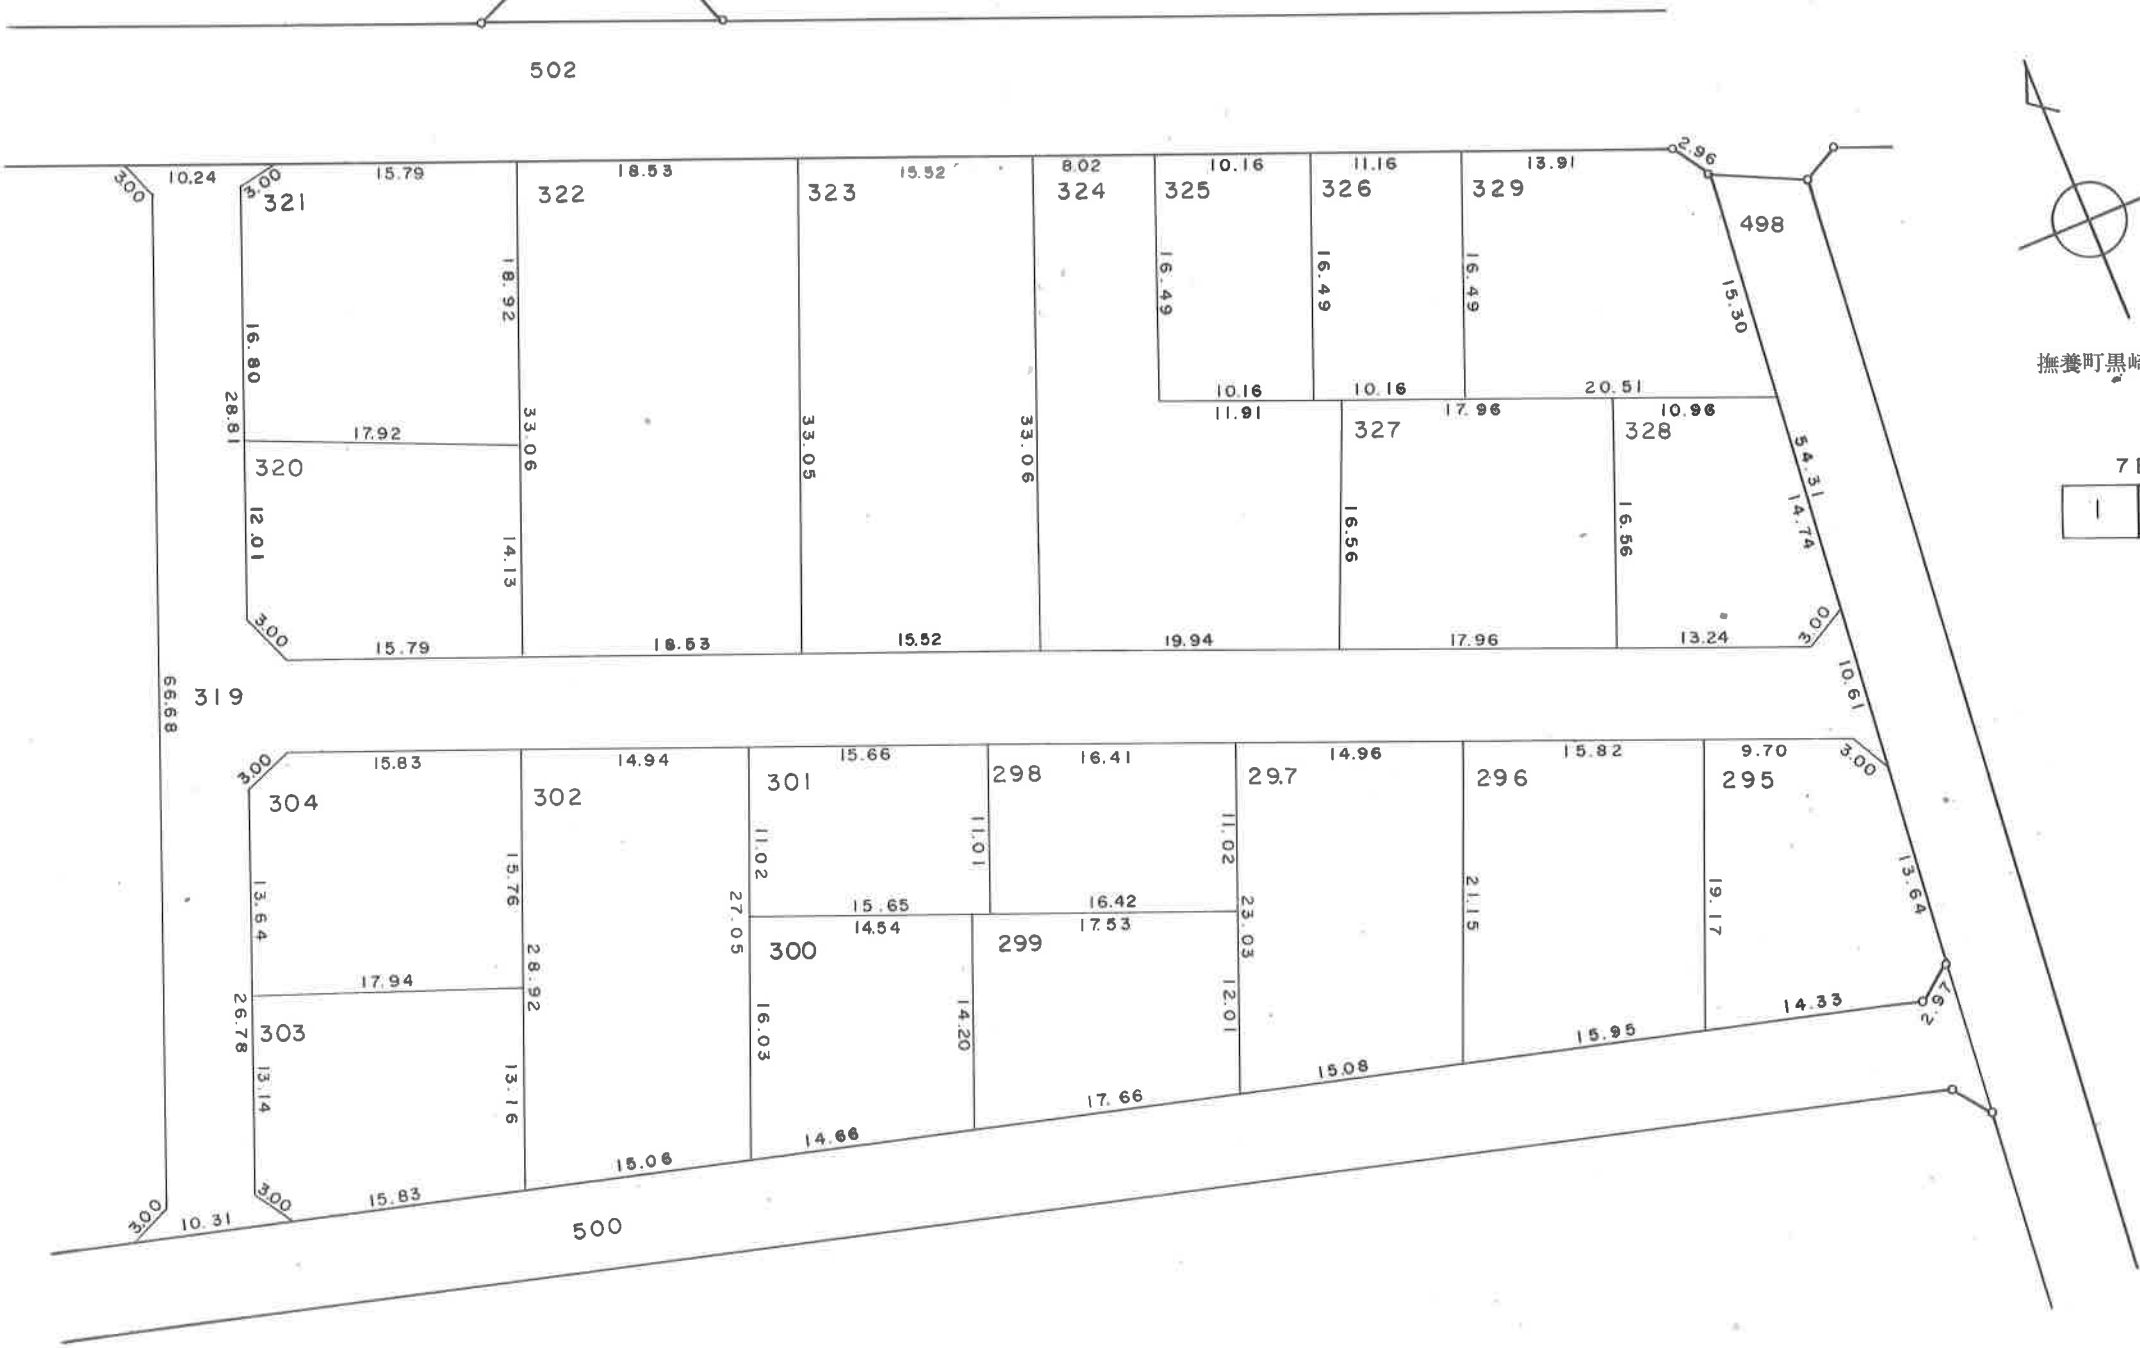


撫養町黒崎字松島

7BL	
1	2


凡 例	
	街区番号
200-1	地 番
	換地となる土地

徳島東部都市計画事業中水尾川土地区画整理事業

換地図 S=1:500

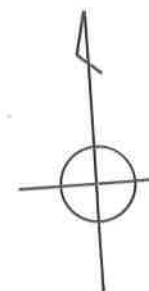


撫養町黒崎字松島

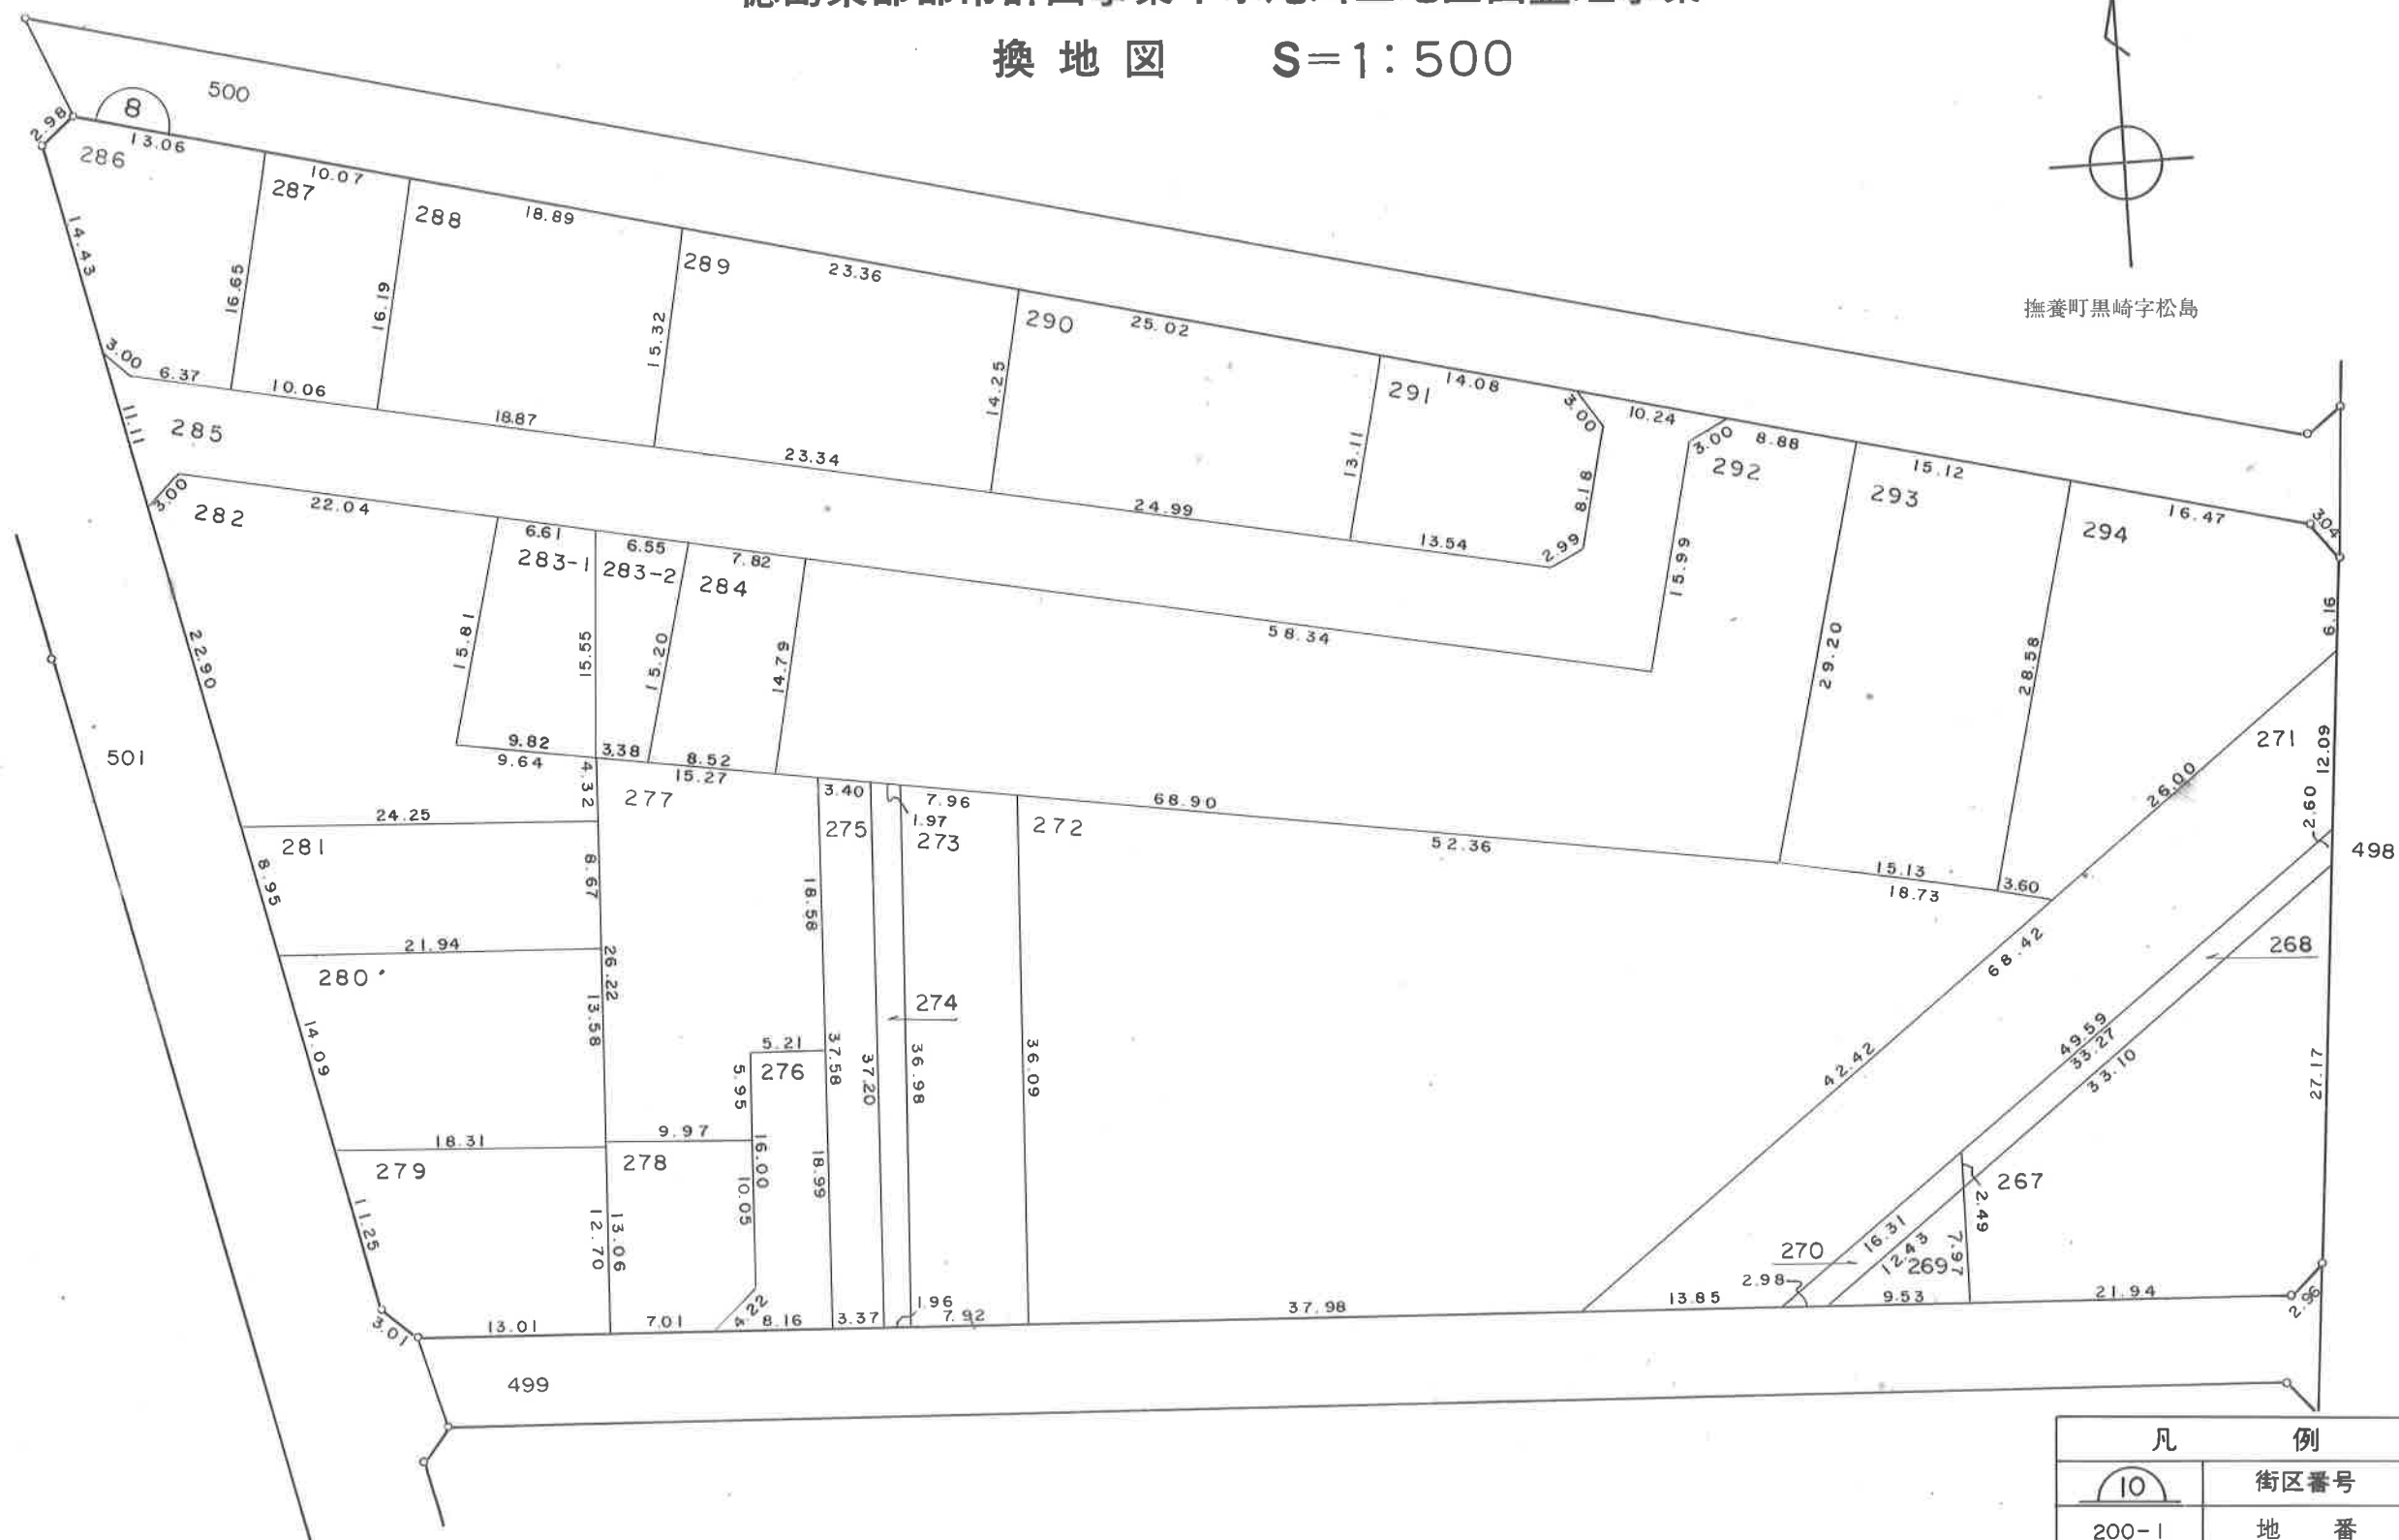


凡 例	
	街区番号
200-1	地 番
	換地となる土地

徳島東部都市計画事業中水尾川土地区画整理事業

換 地 図 S=1:500

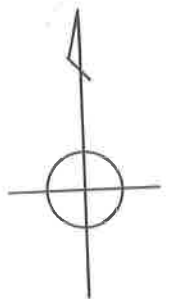

撫養町黒崎字松島

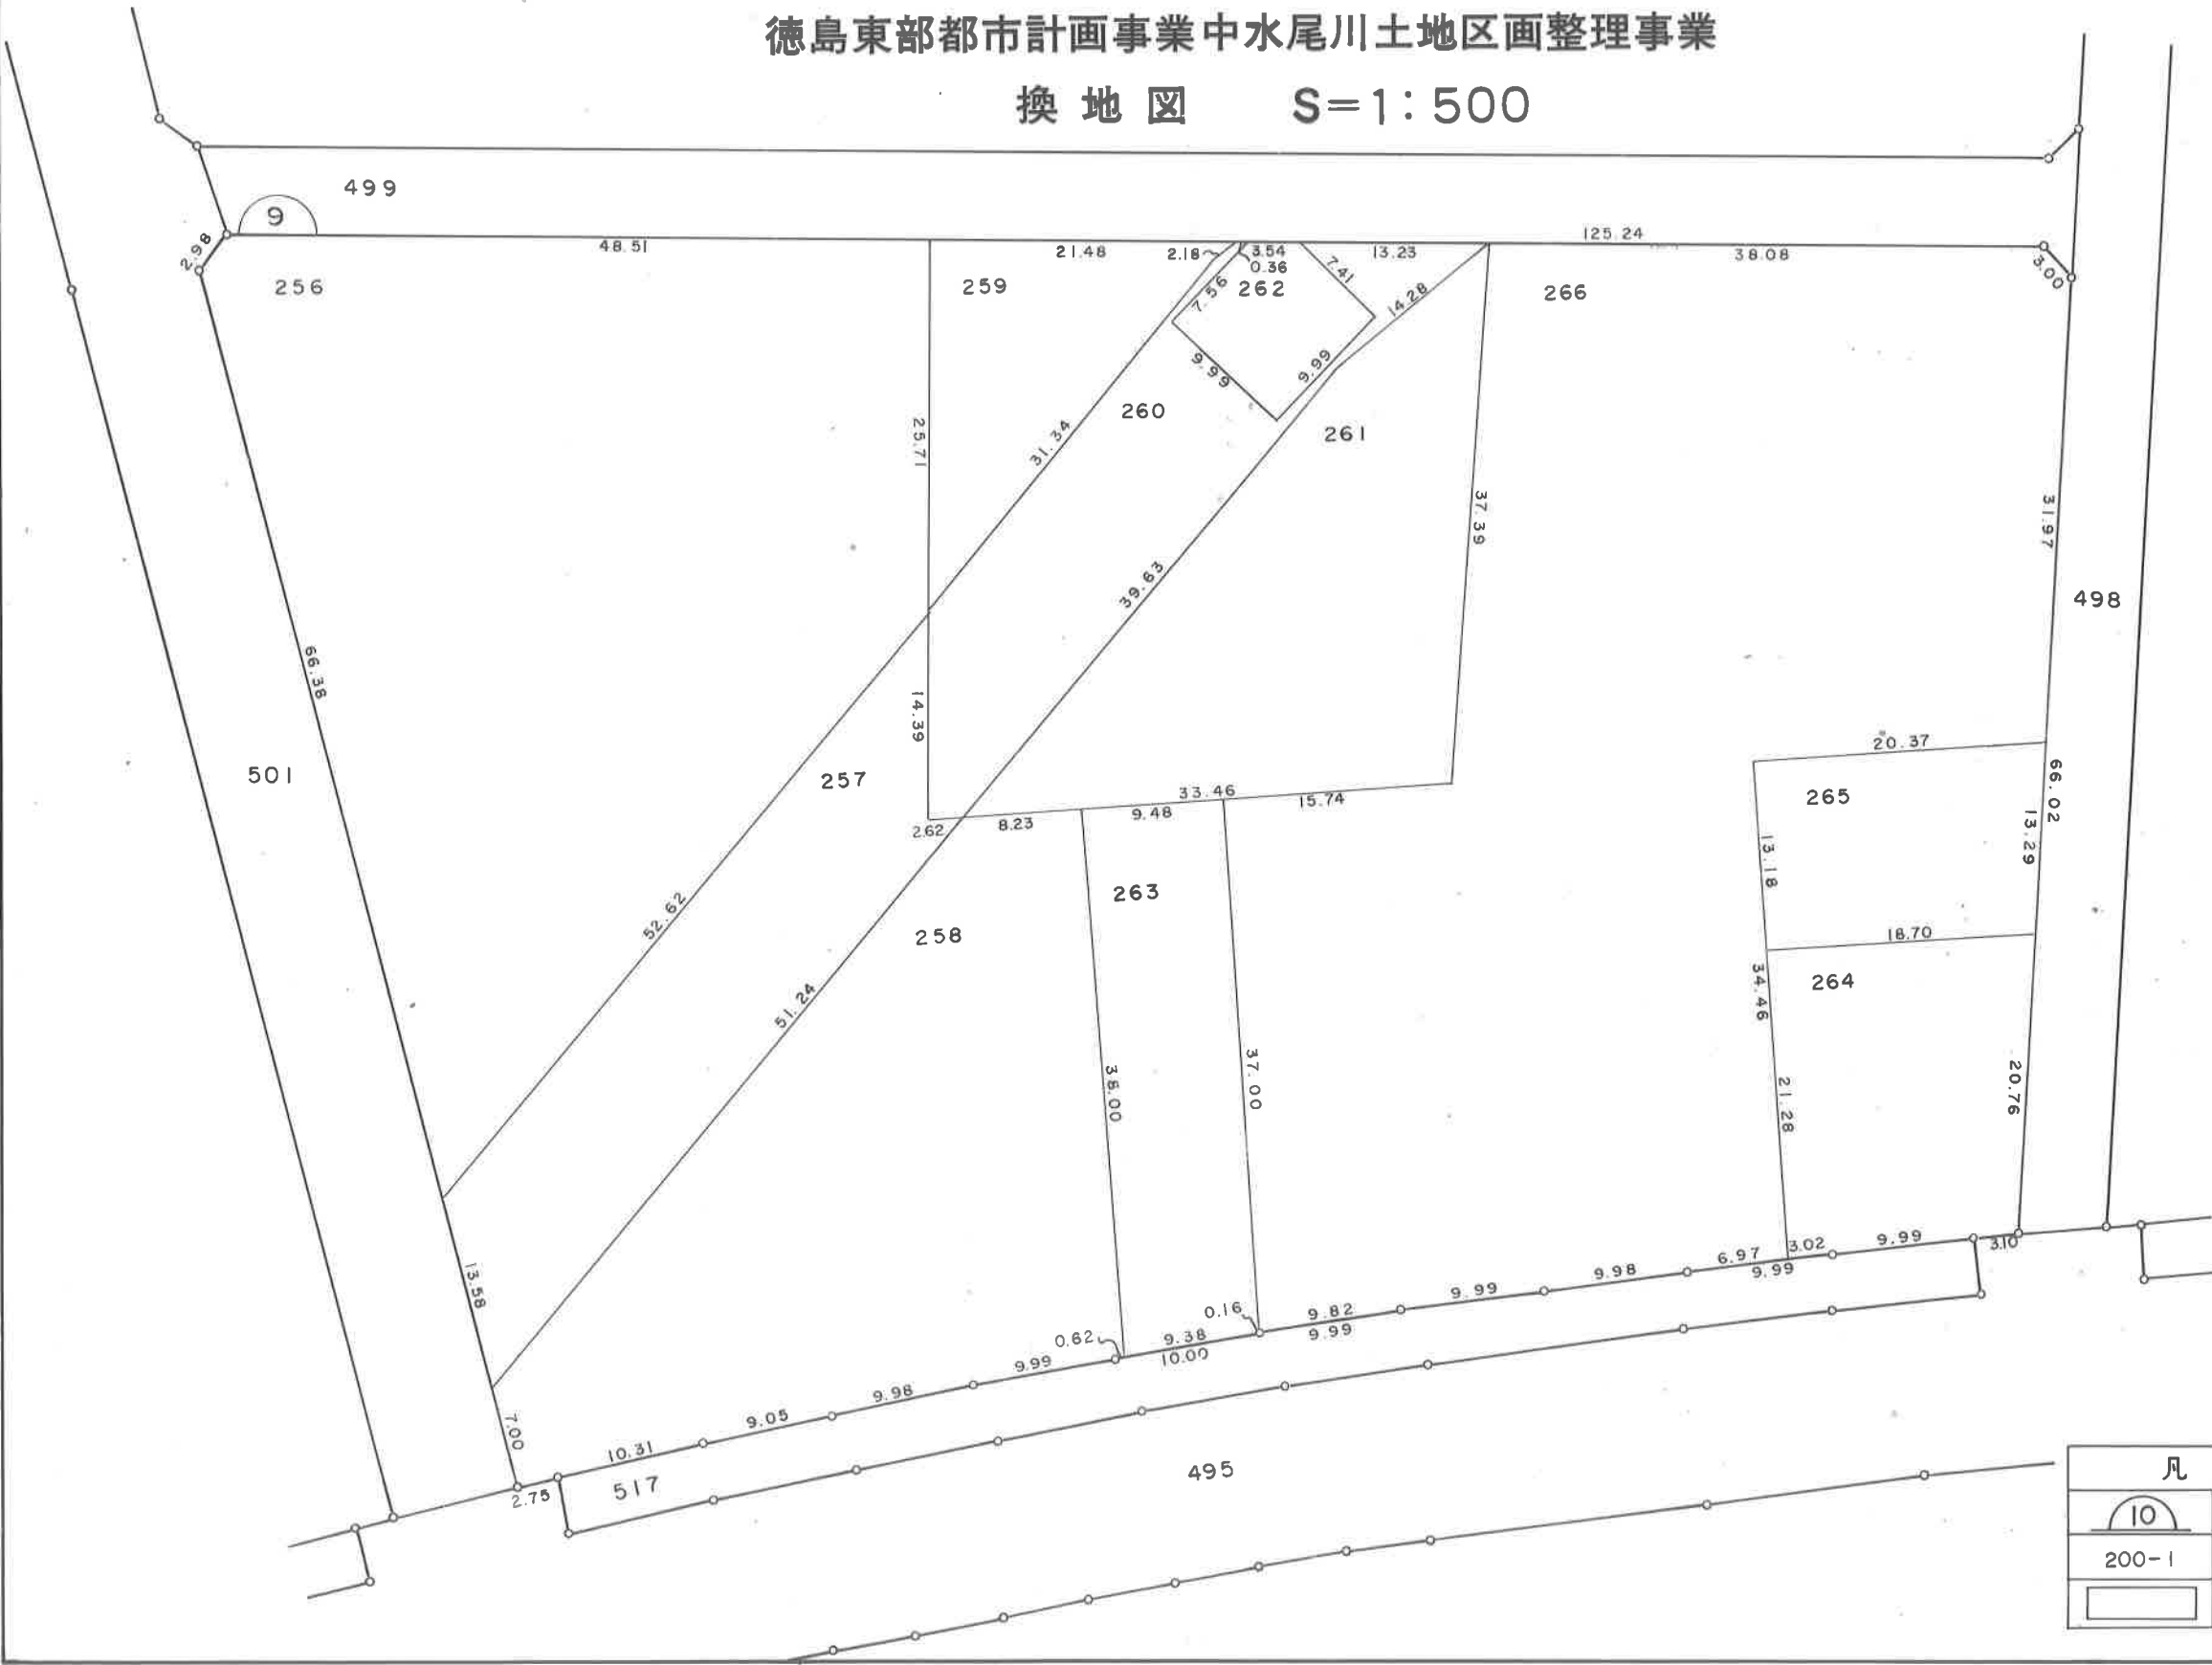


凡 例	
	街区番号
200-1	地 番
	換地となる土地


徳島東部都市計画事業中水尾川土地区画整理事業

換 地 図 S=1:500

10BL
1 2

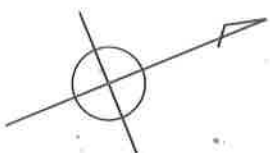


撫養町黒崎字松島

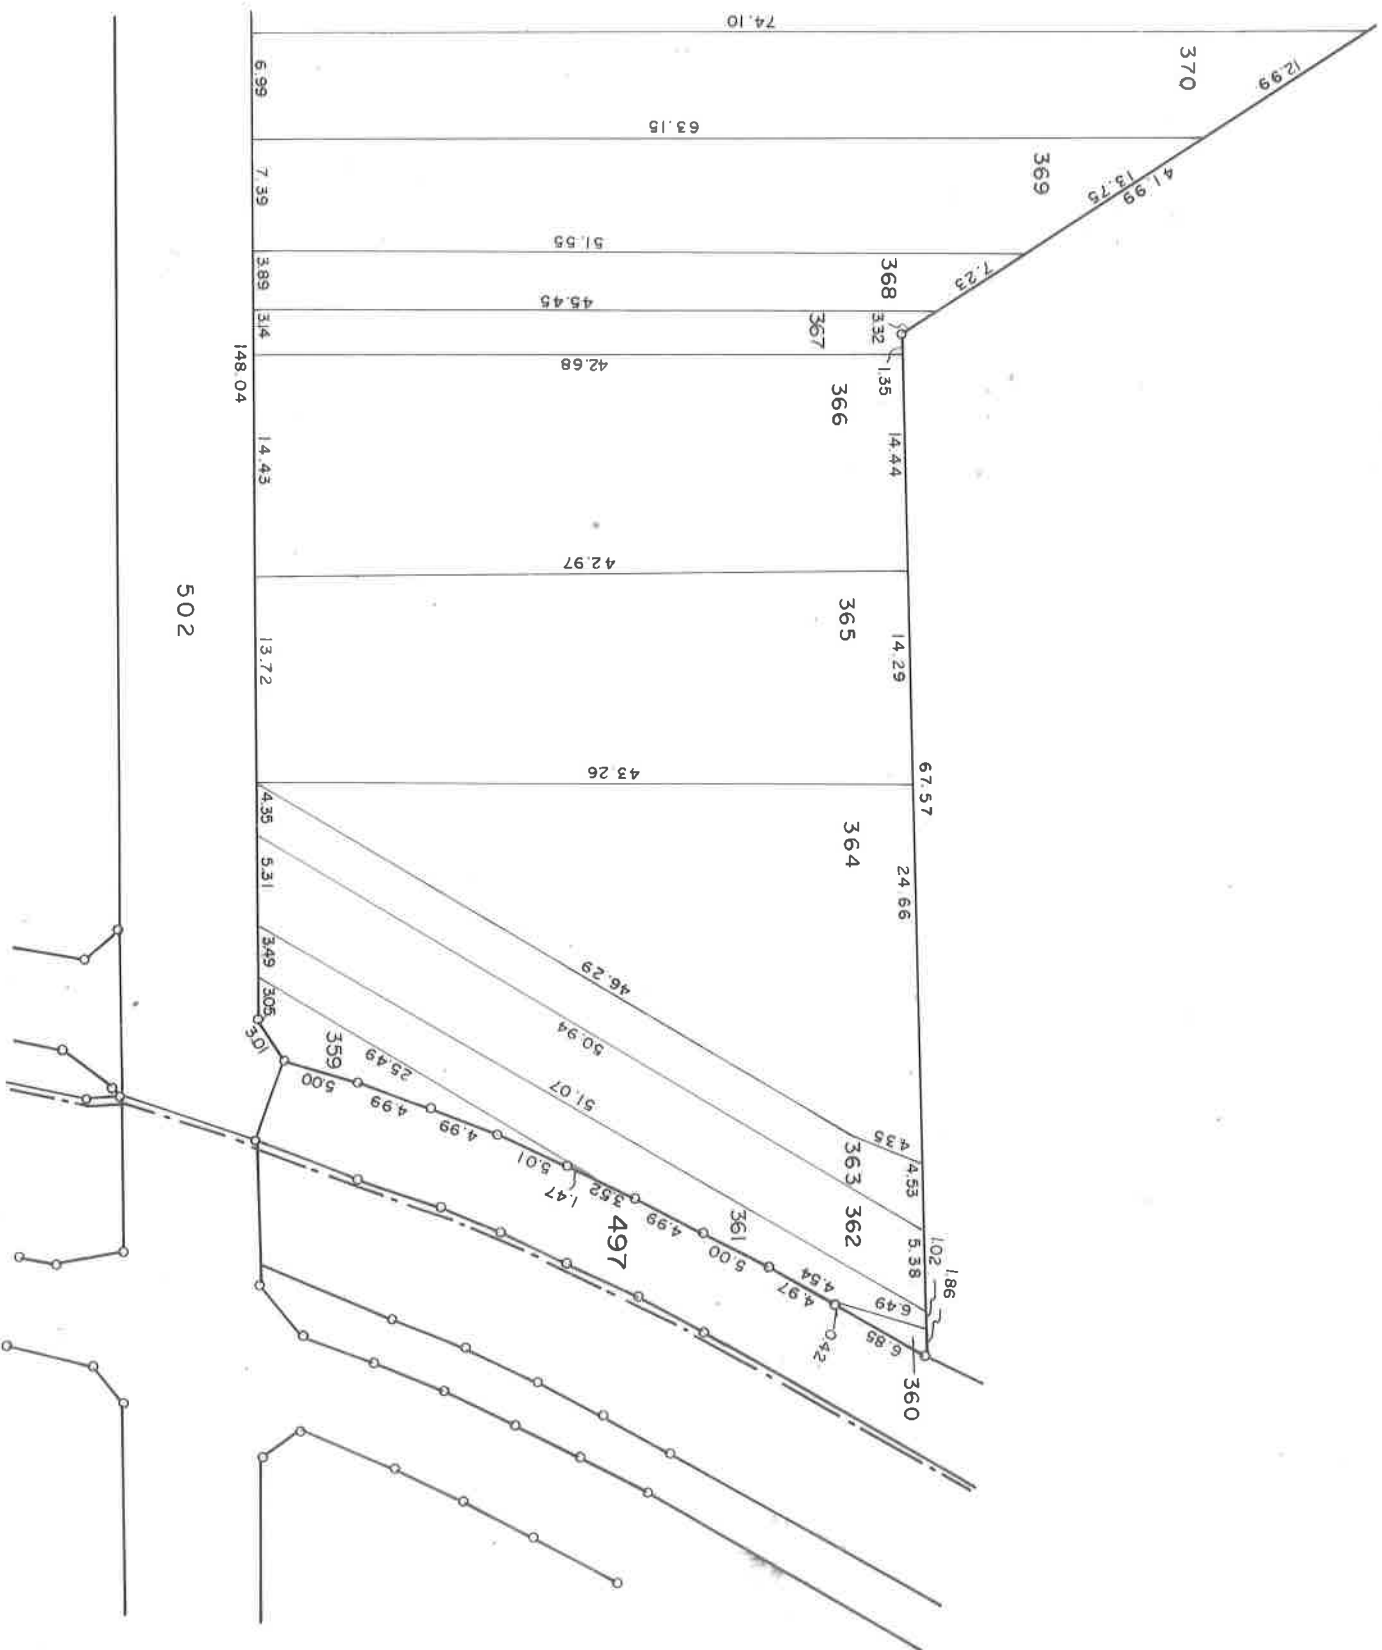

凡	例
	街区番号
	地 番
	換地となる土地


搜地图 S=1:500

2

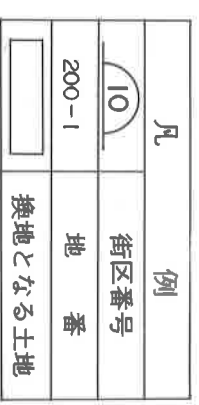


徳島東部都市計画事業中水尾川土地区画整理事業

換 地 図 S=1:500

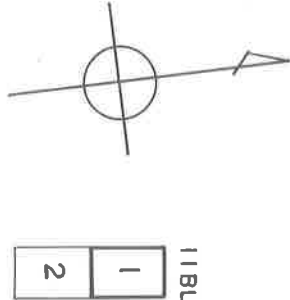


撫美町黒崎字松島

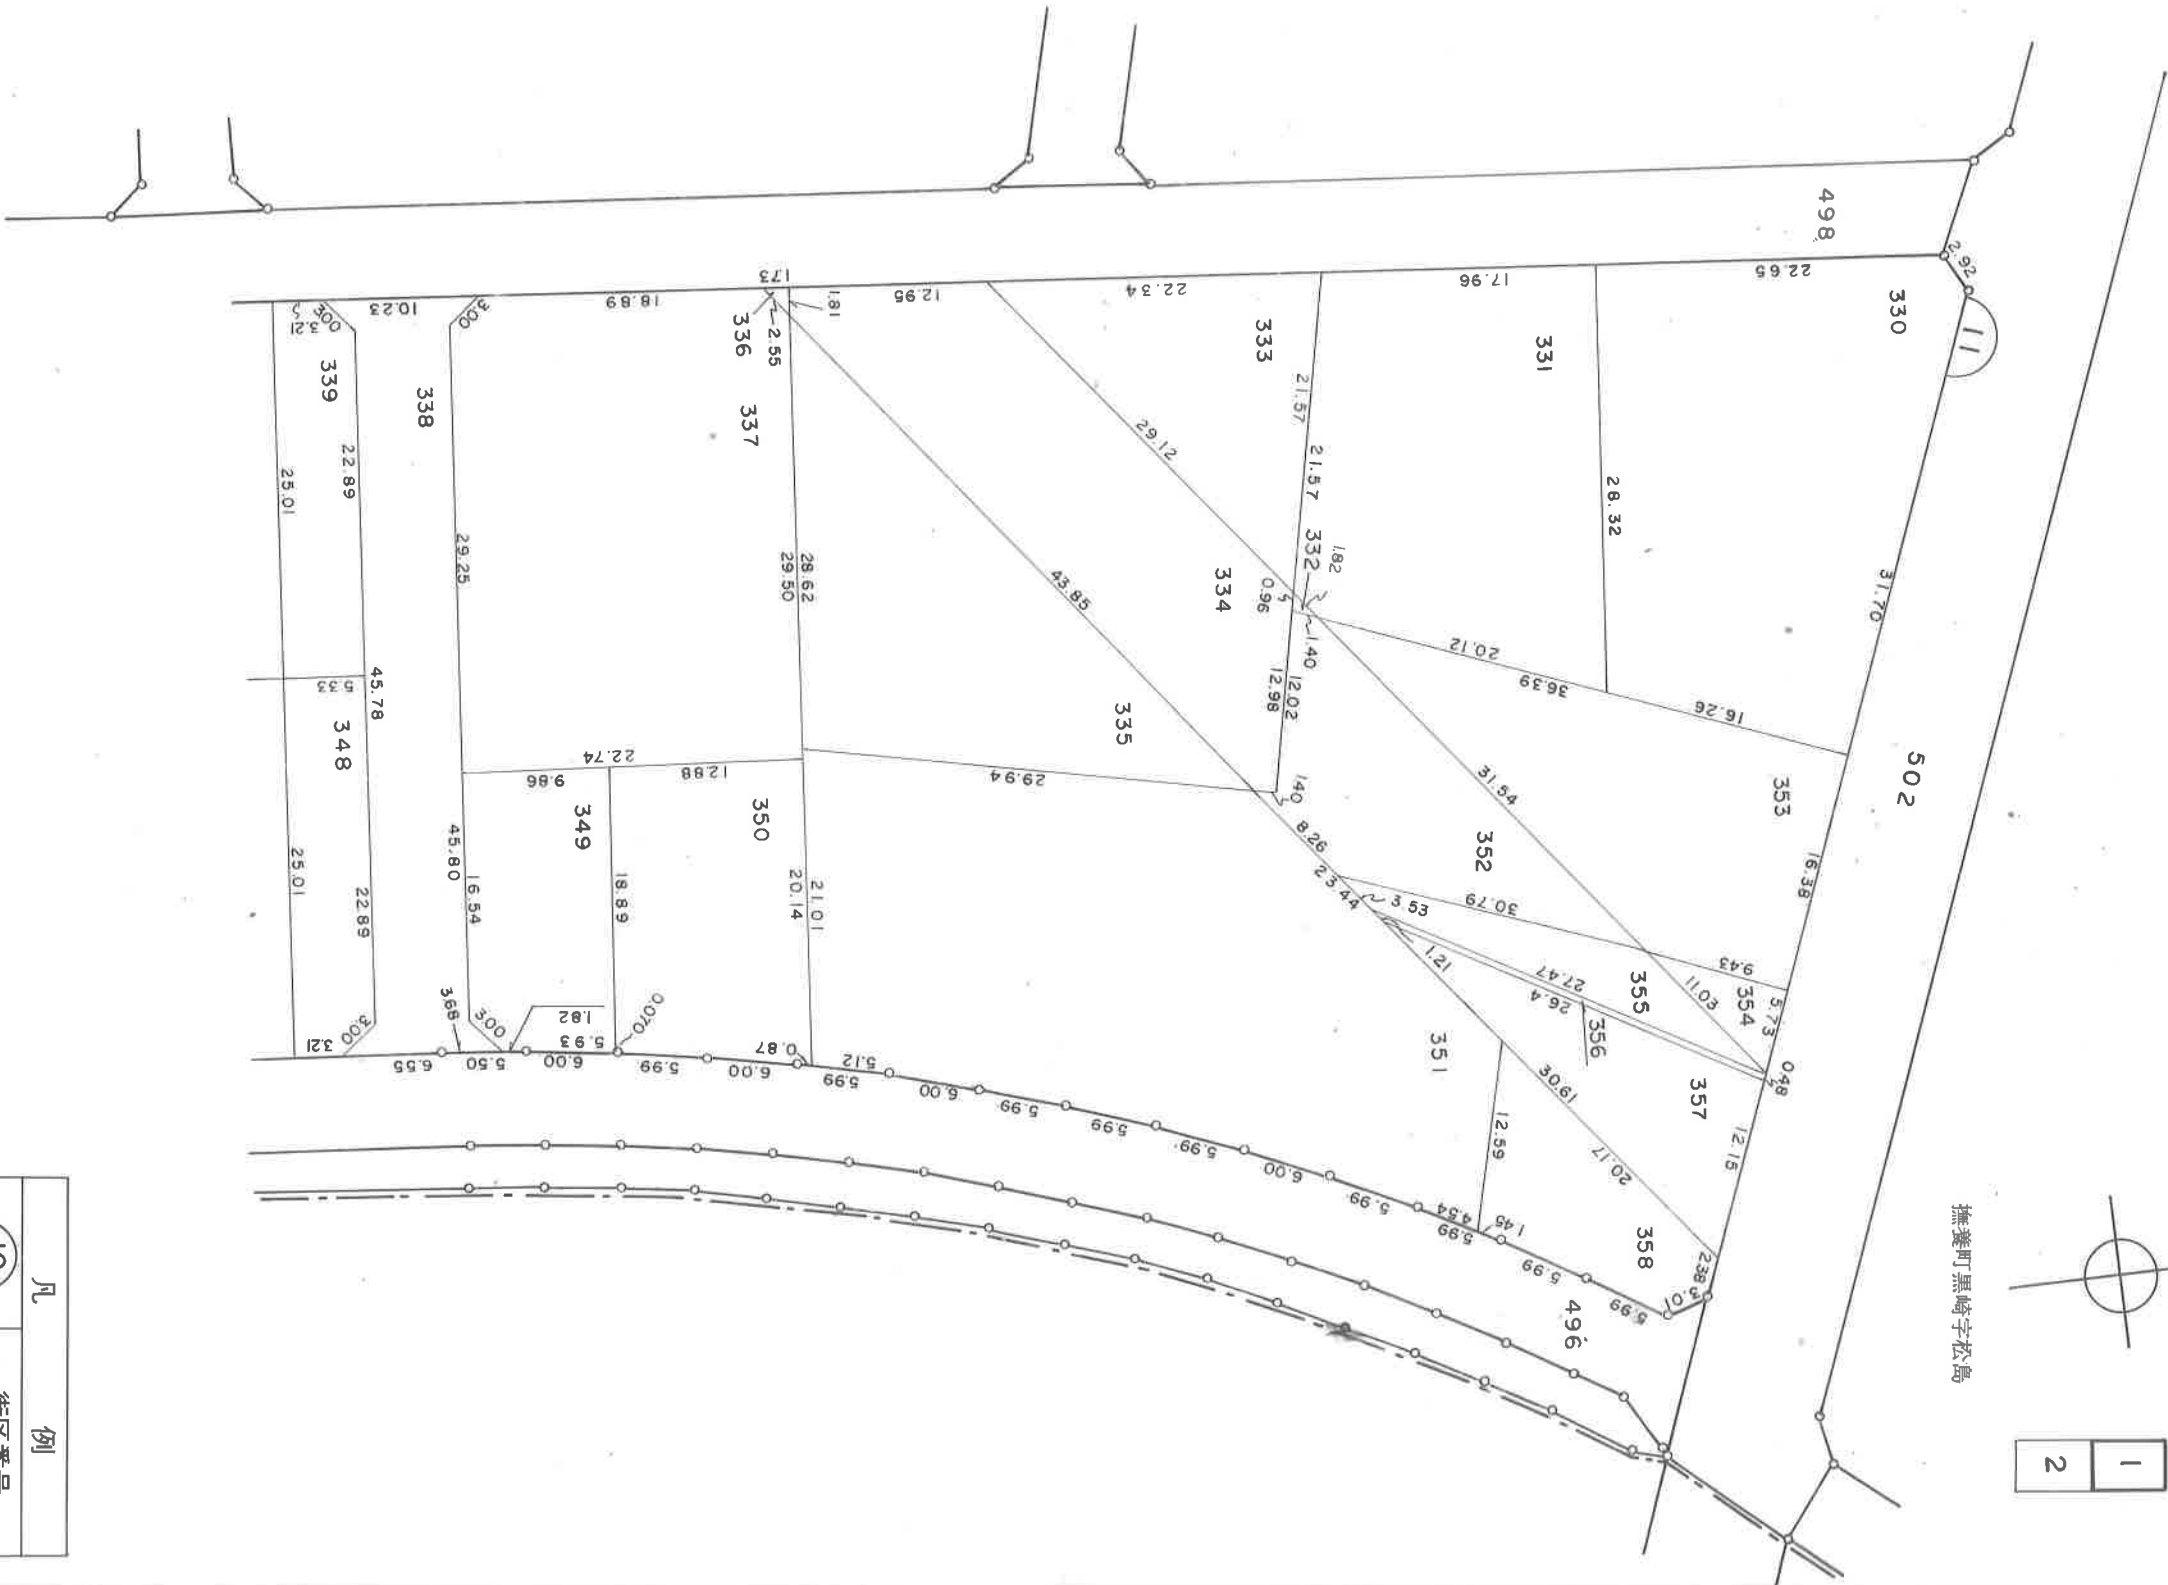

凡 例	
	街区番号
	地 番
	換地となる土地

地圖 S=1:500

2	-
---	---

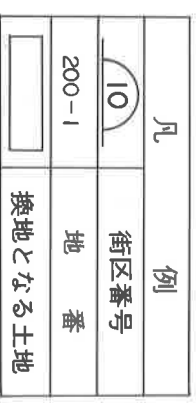


徳島東部都市計画事業中水尾川土地区画整理事業

換地図 S=1:500




撫養町大桑島字北之浜

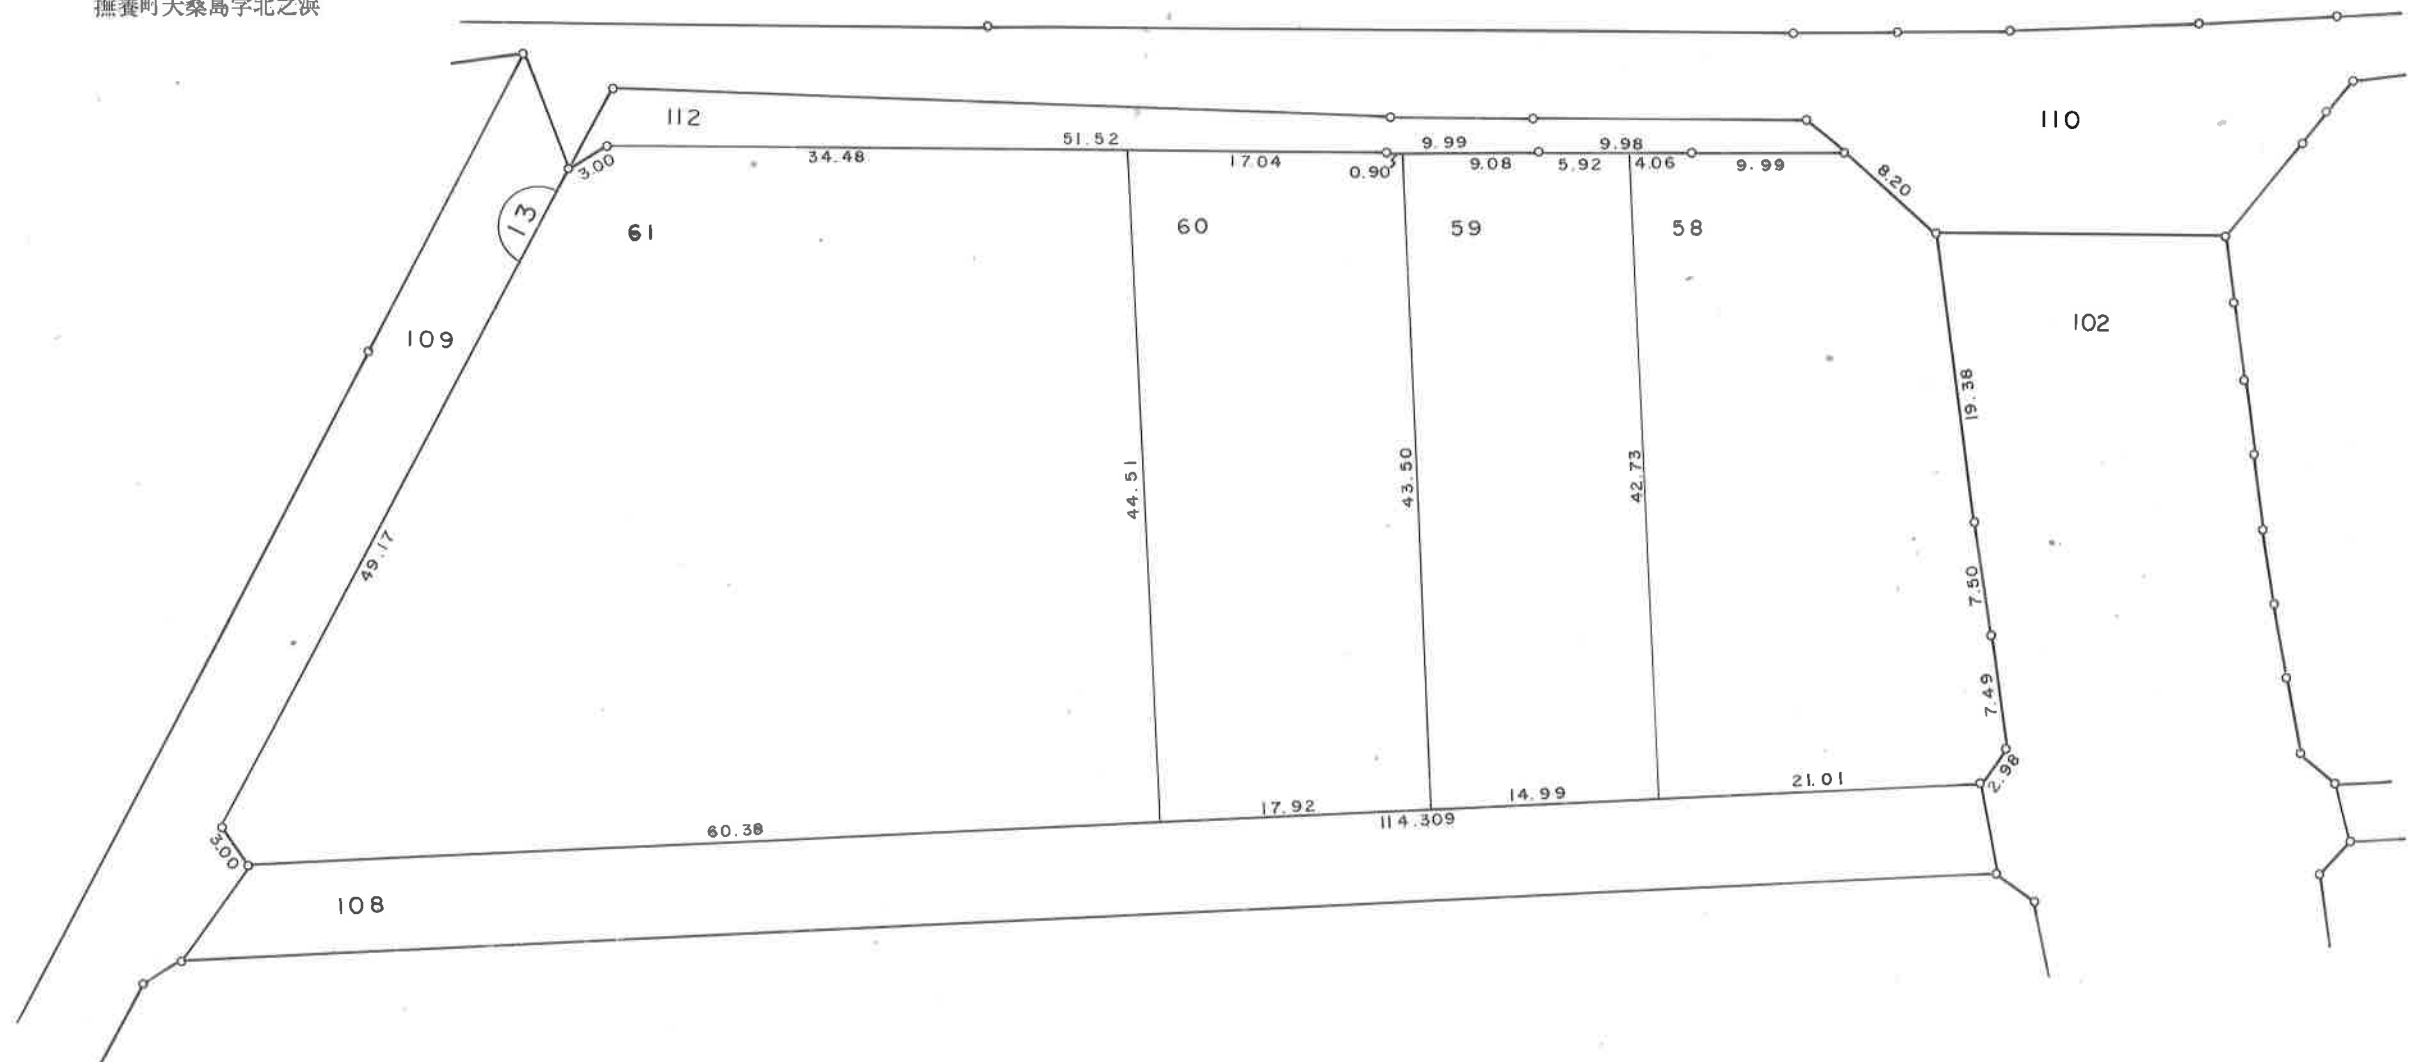


凡 例	
	街区番号
	地 番
	換地となる土地

徳島東部都市計画事業中水尾川土地区画整理事業

換 地 図 S=1:500

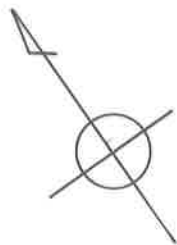

撫養町大桑島字北之浜

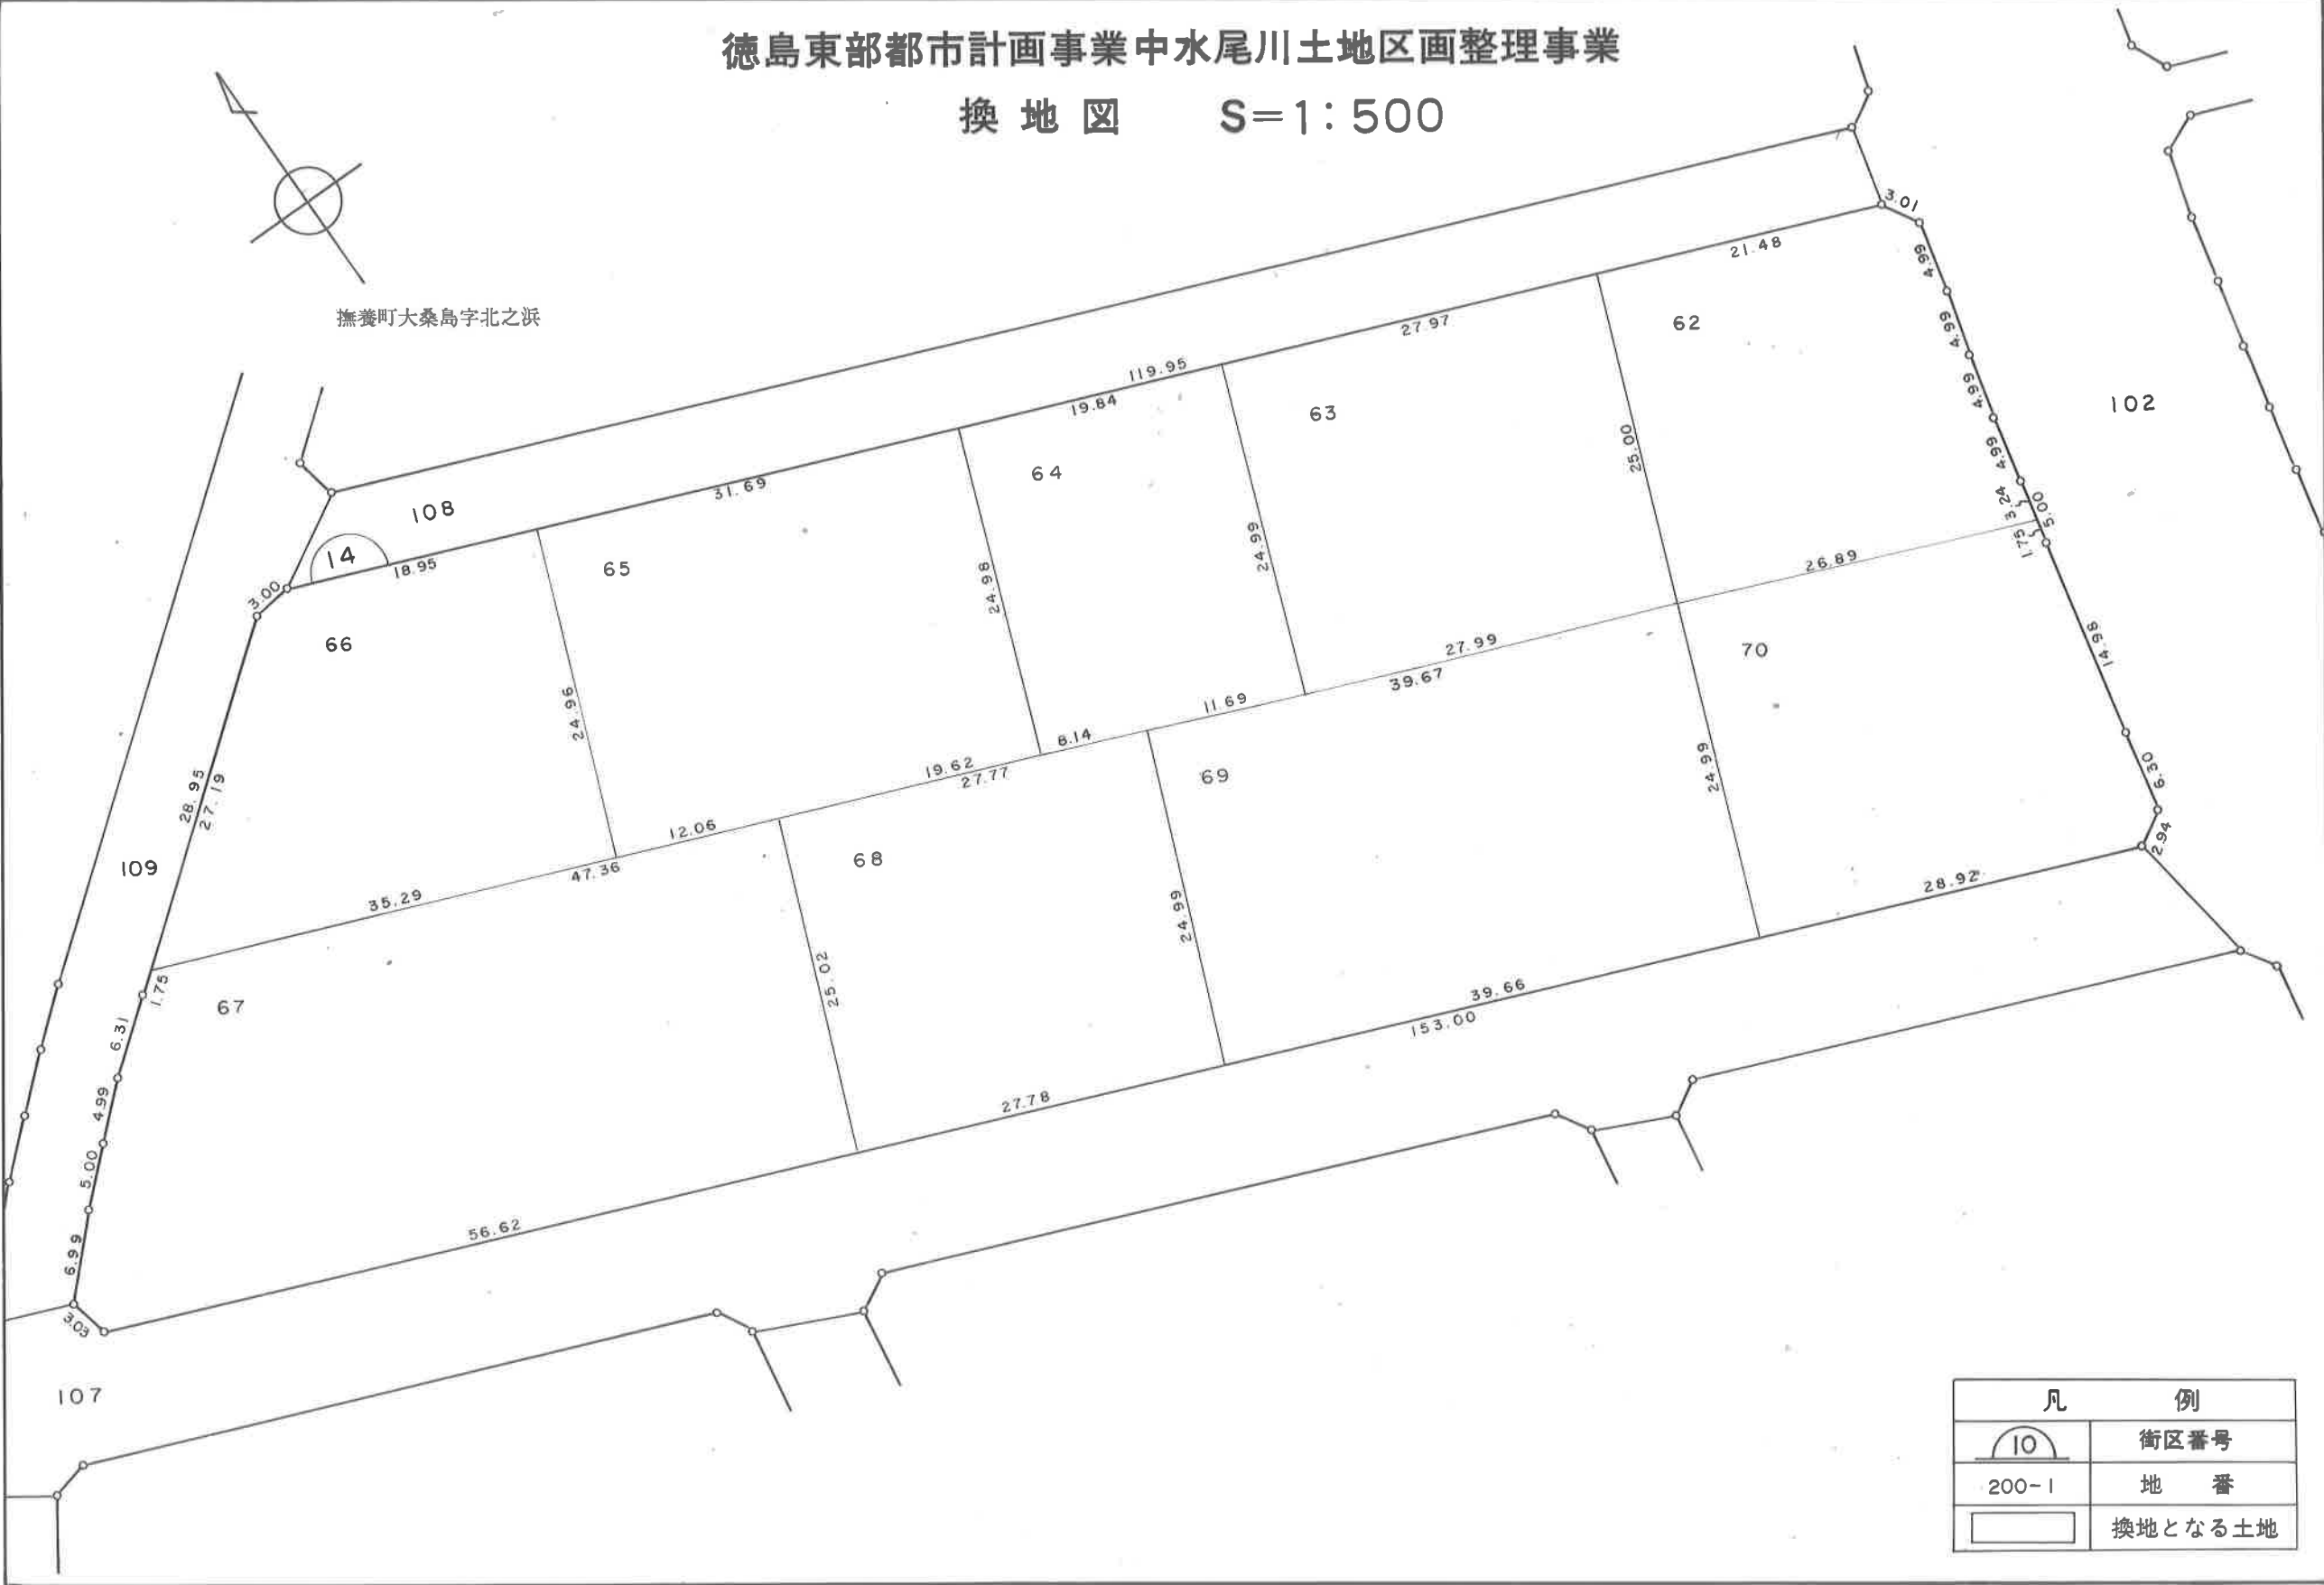

凡 例	
	街区番号
200-1	地 番
	換地となる土地

徳島東部都市計画事業中水尾川土地区画整理事業

換 地 図 S=1:500



凡 例	
	街区番号
	地 番
	換地となる土地

徳島東部都市計画事業中水尾川土地区画整理事業


換地図 S=1:500



凡 例	
	街区番号
	地 番
	換地となる土地

徳島東部都市計画事業中水尾川土地区画整理事業

換地図 S=1:500

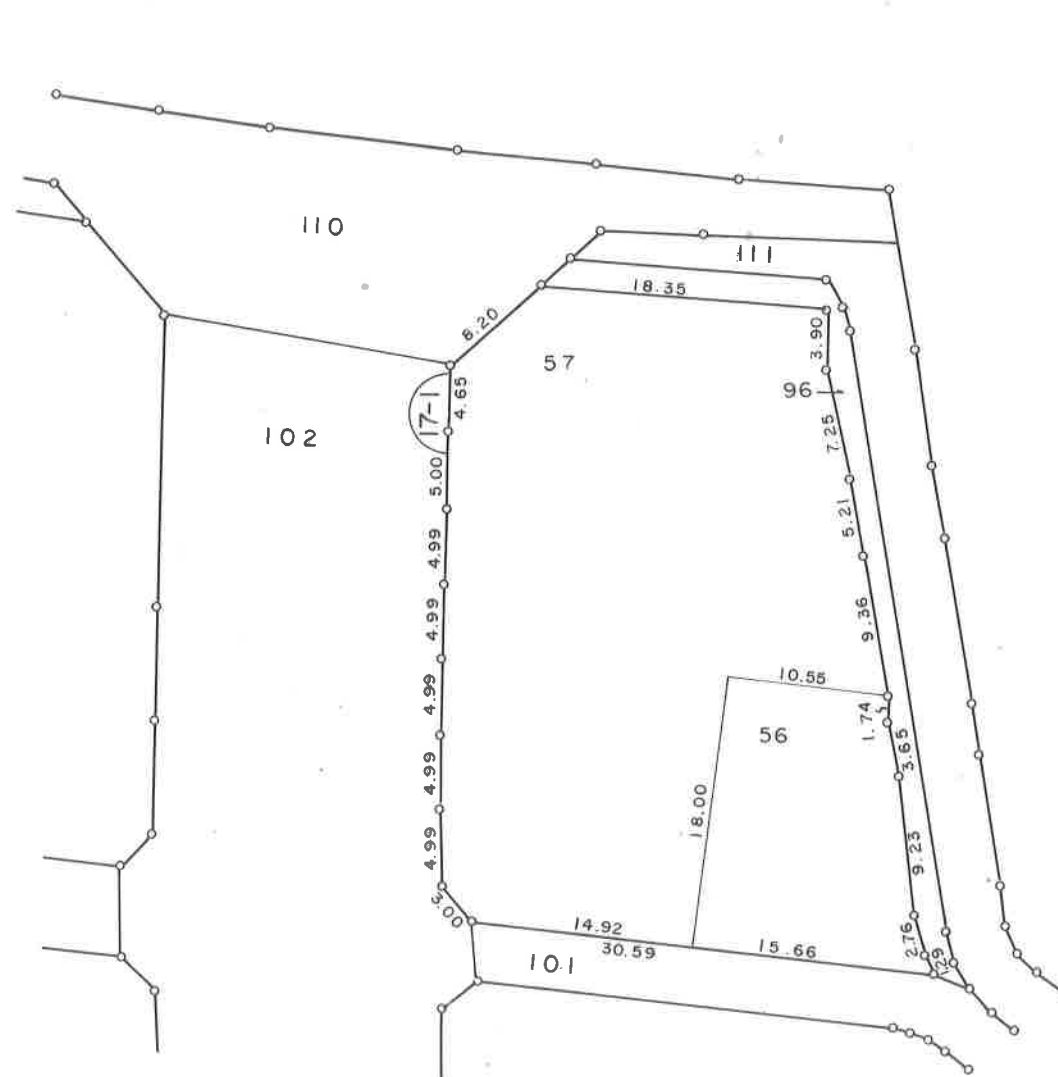


撫養町大桑島字北之浜


凡 例	
	街区番号
200-1	地 番
	換地となる土地

徳島東部都市計画事業中水尾川土地区画整理事業

換 地 図 S=1:500

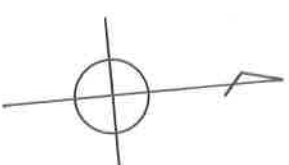

撫養町大桑島字北之浜


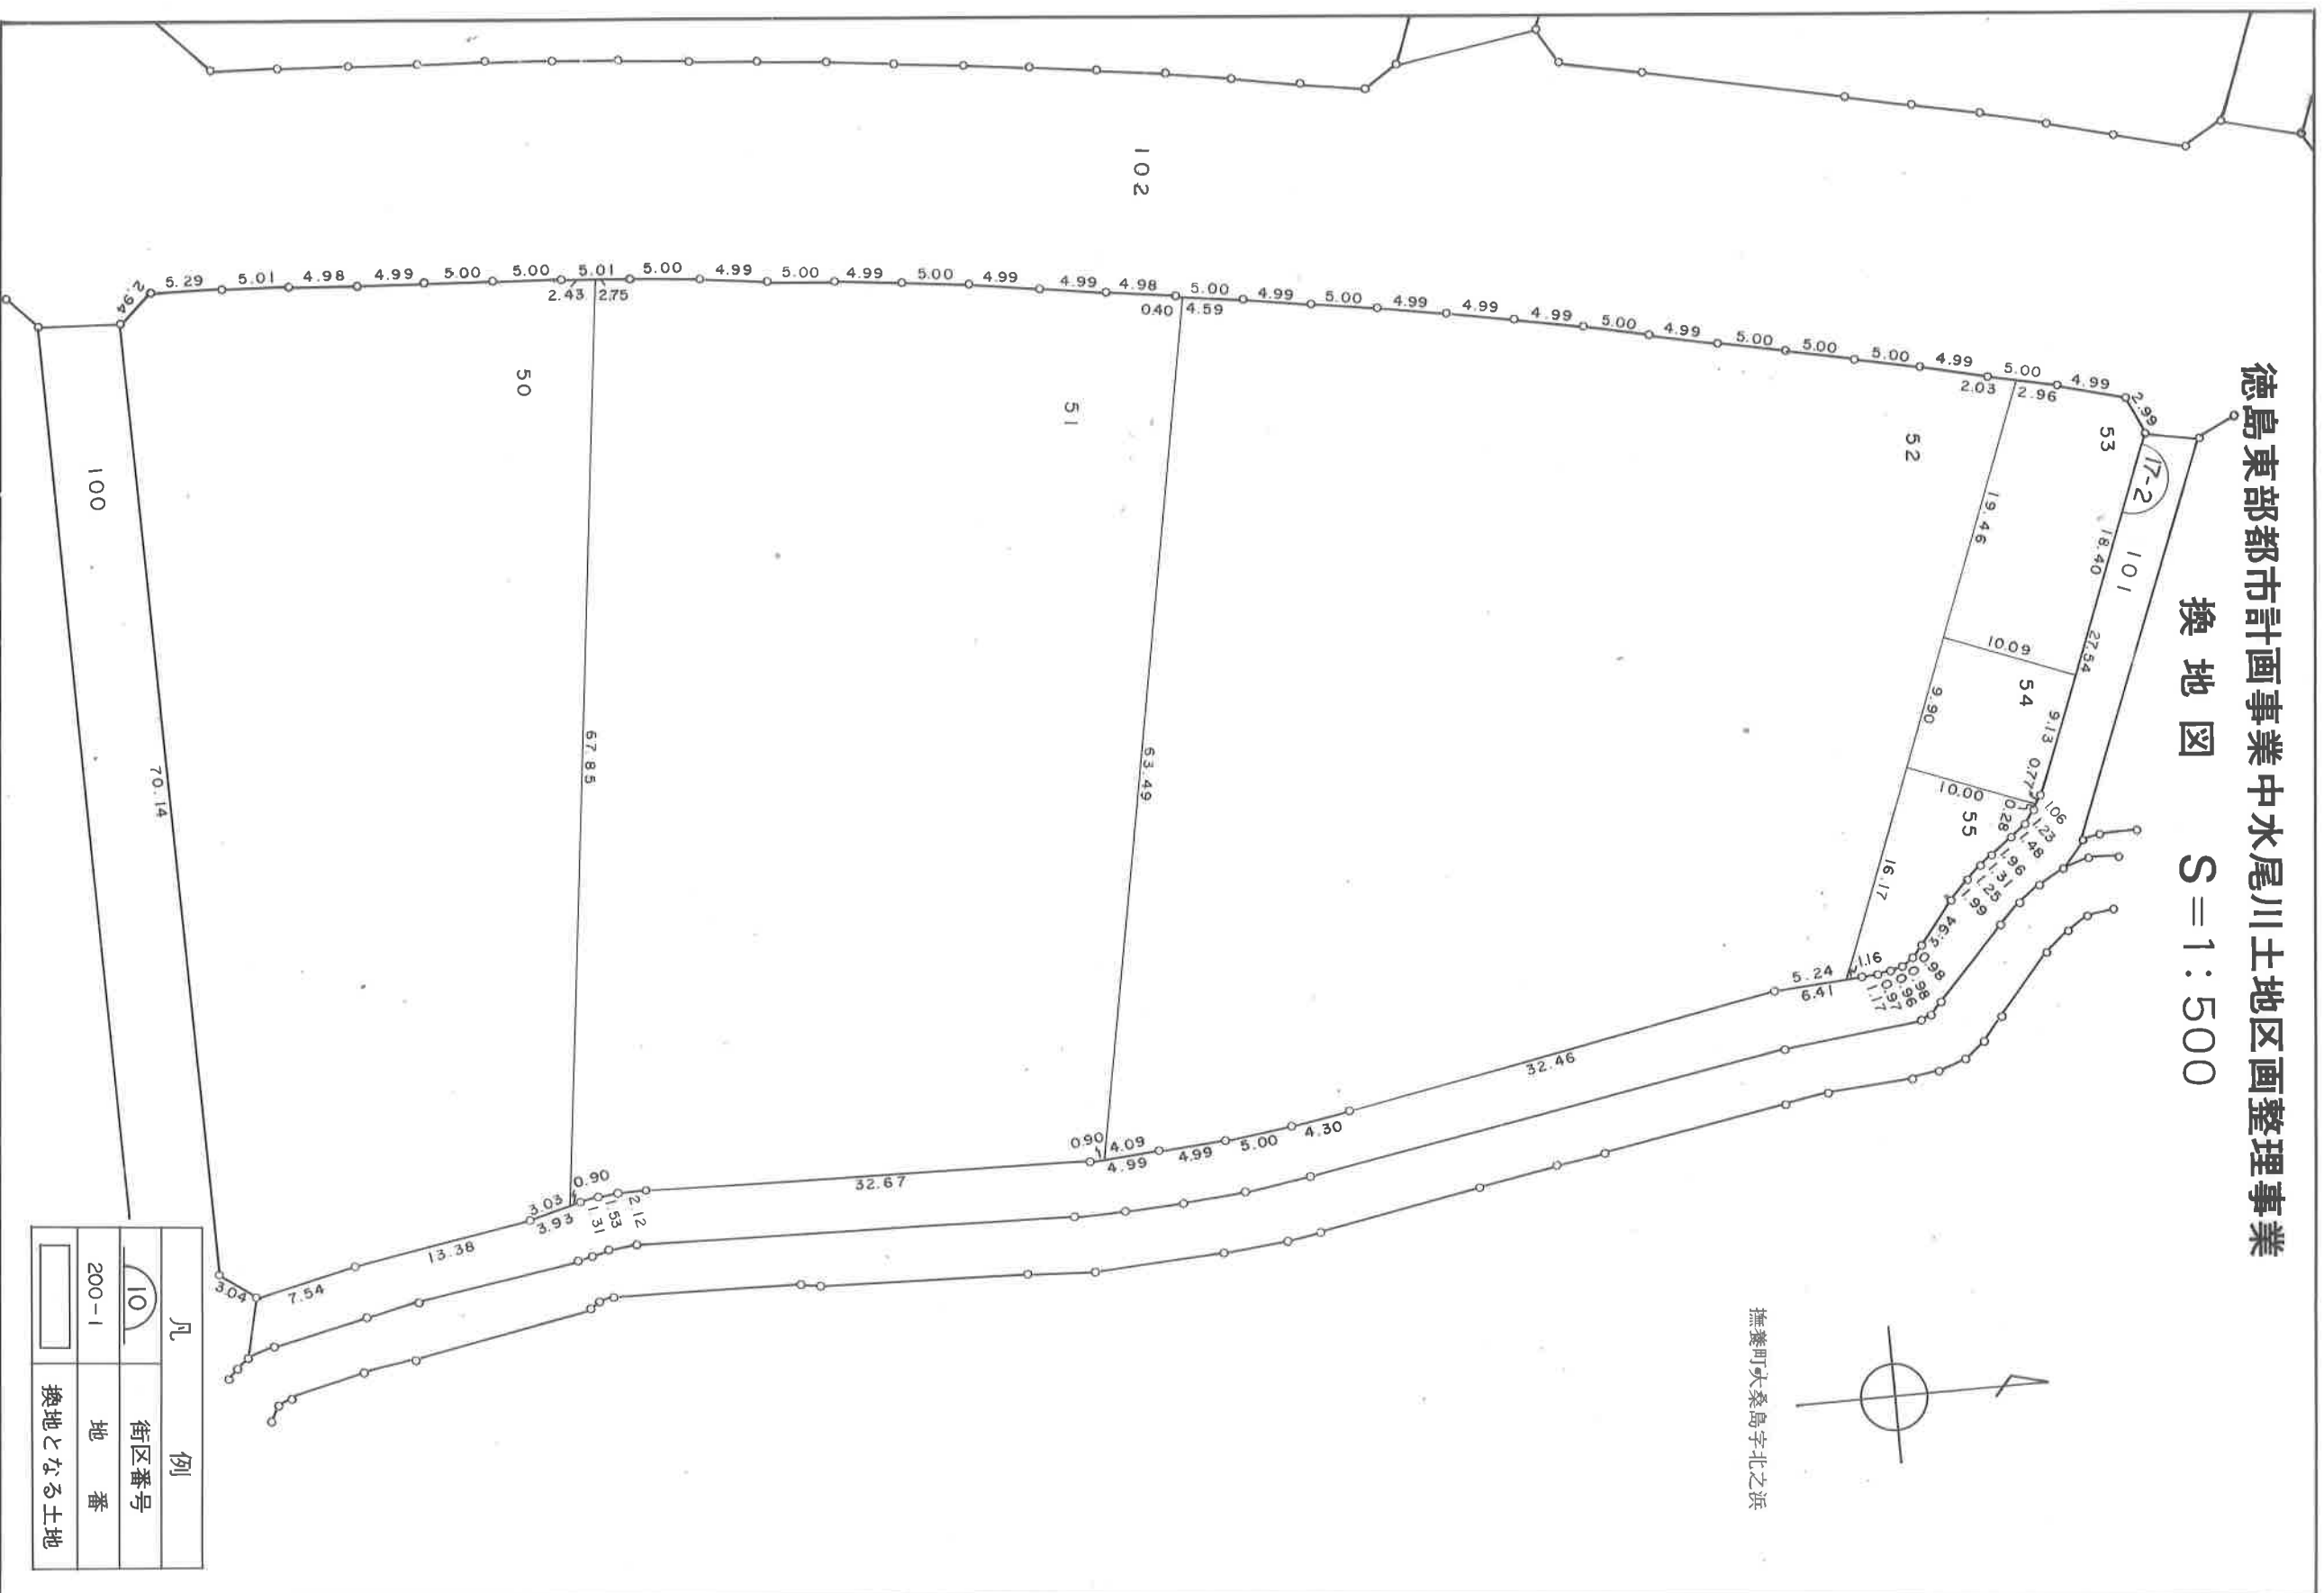


徳島東部都市計画事業中水尾川土地区画整理事業

換 地 図 S=1:500

18-1BL
1
2

撫養町黒崎字松島

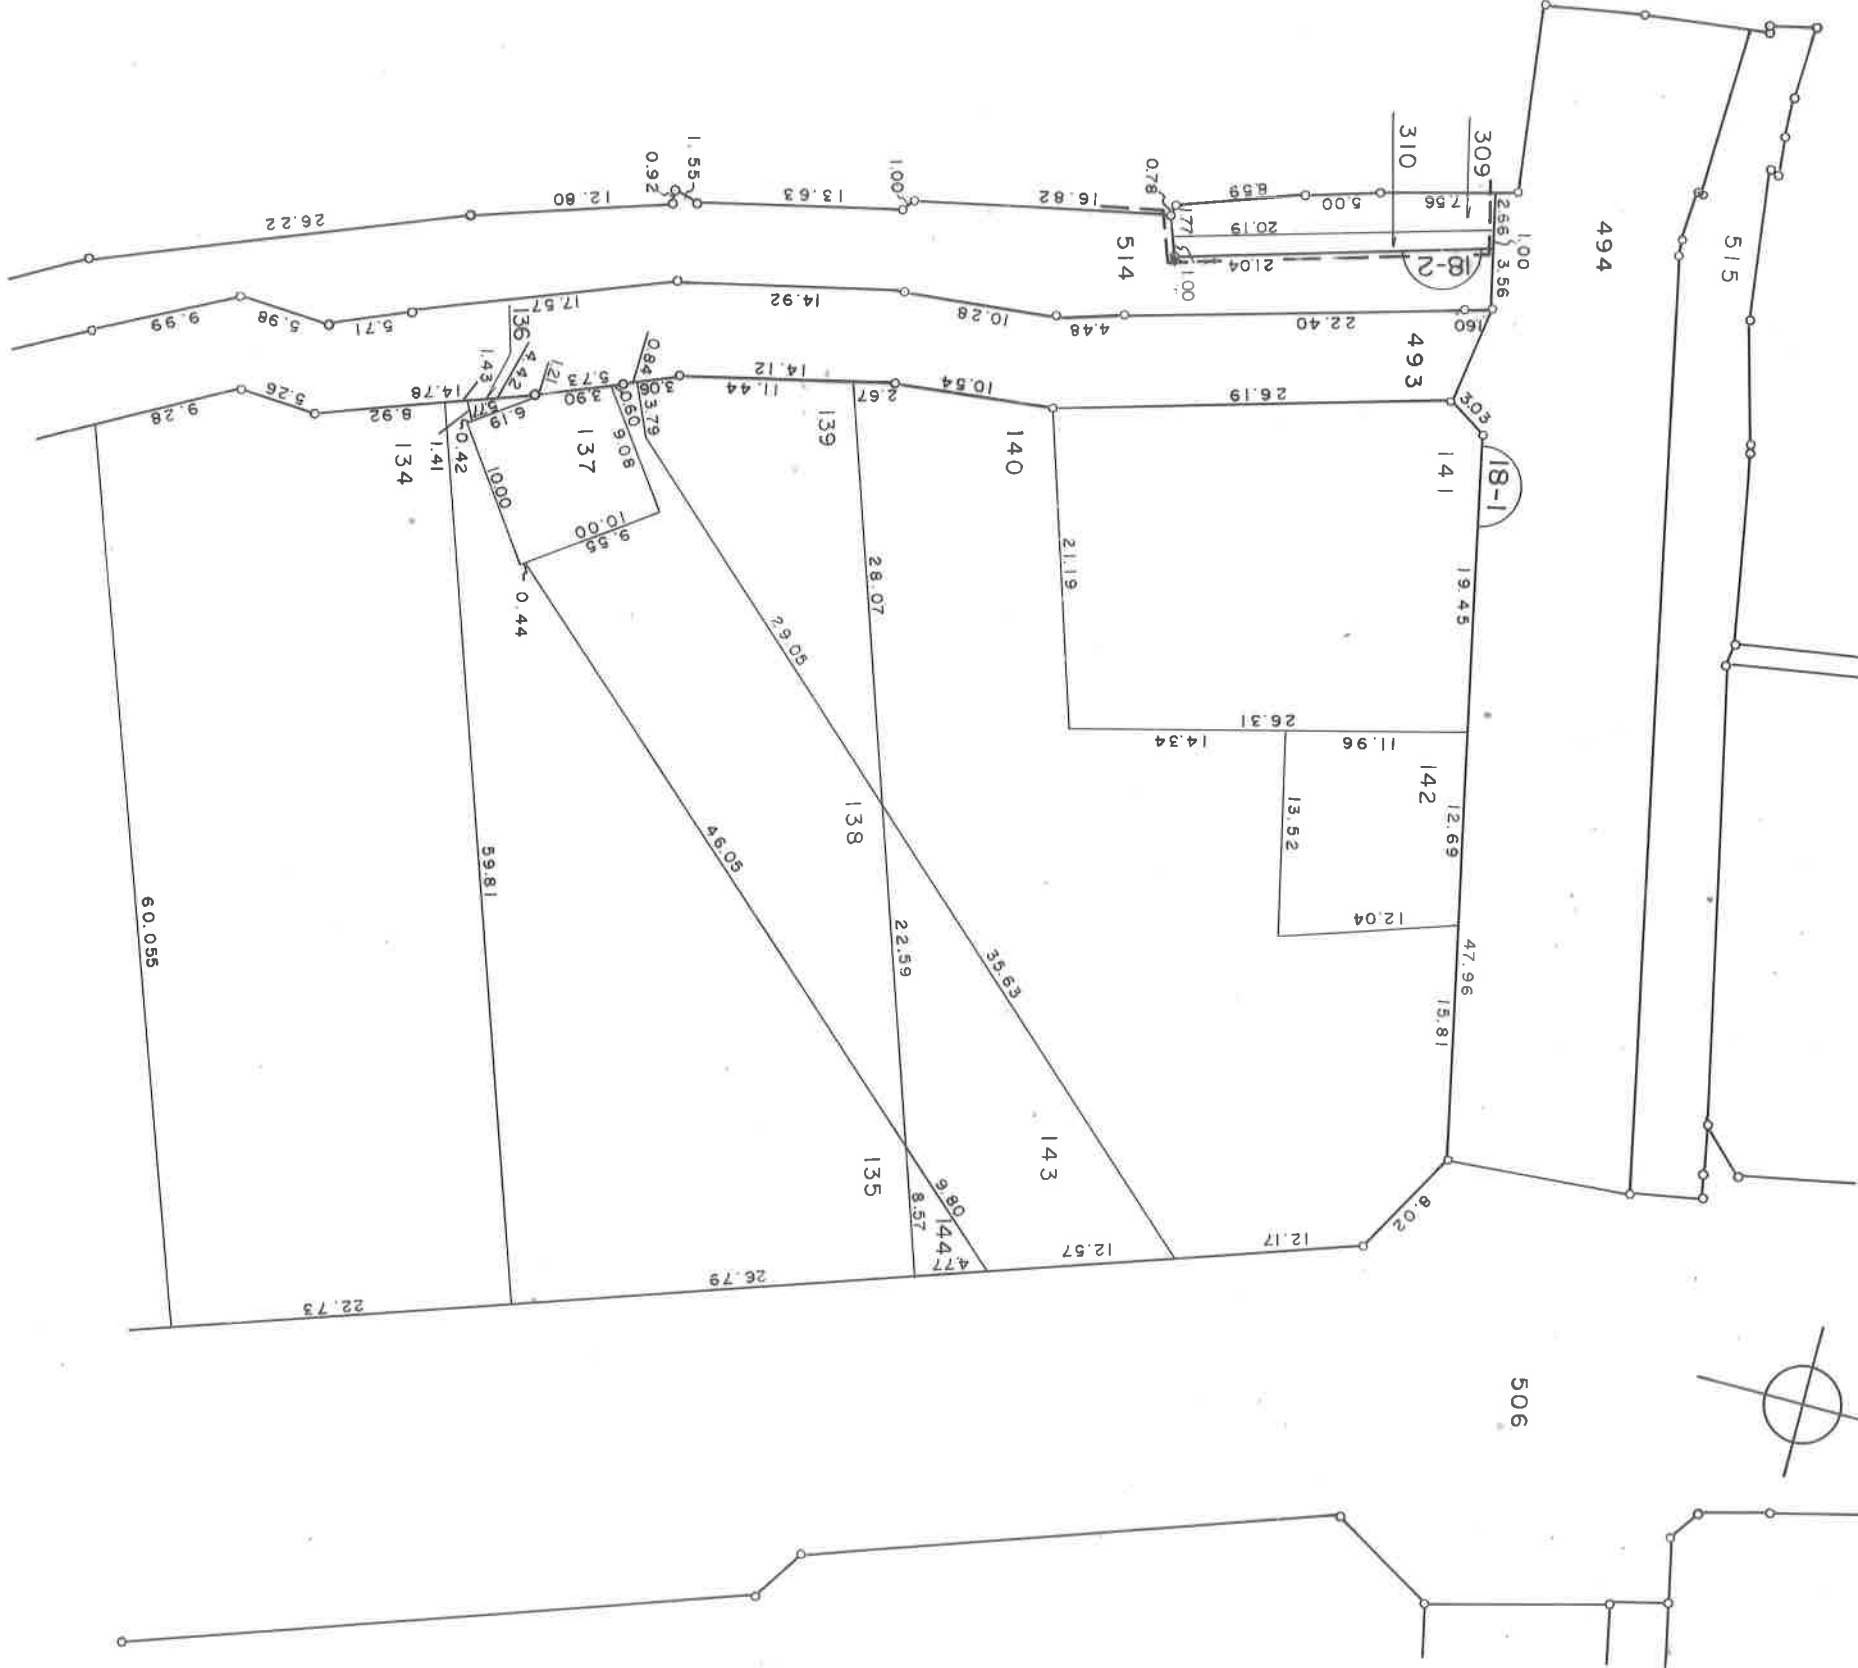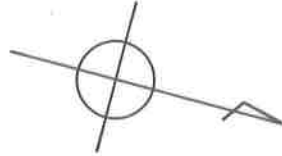

凡	例
	街区番号
200-1	地 番
	換地となる土地


徳島東部都市計画事業中水尾川土地区画整理事業

換 地 図 S=1:500


1

2

18-131

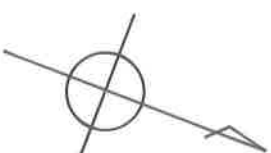


撫養町黒崎字松島

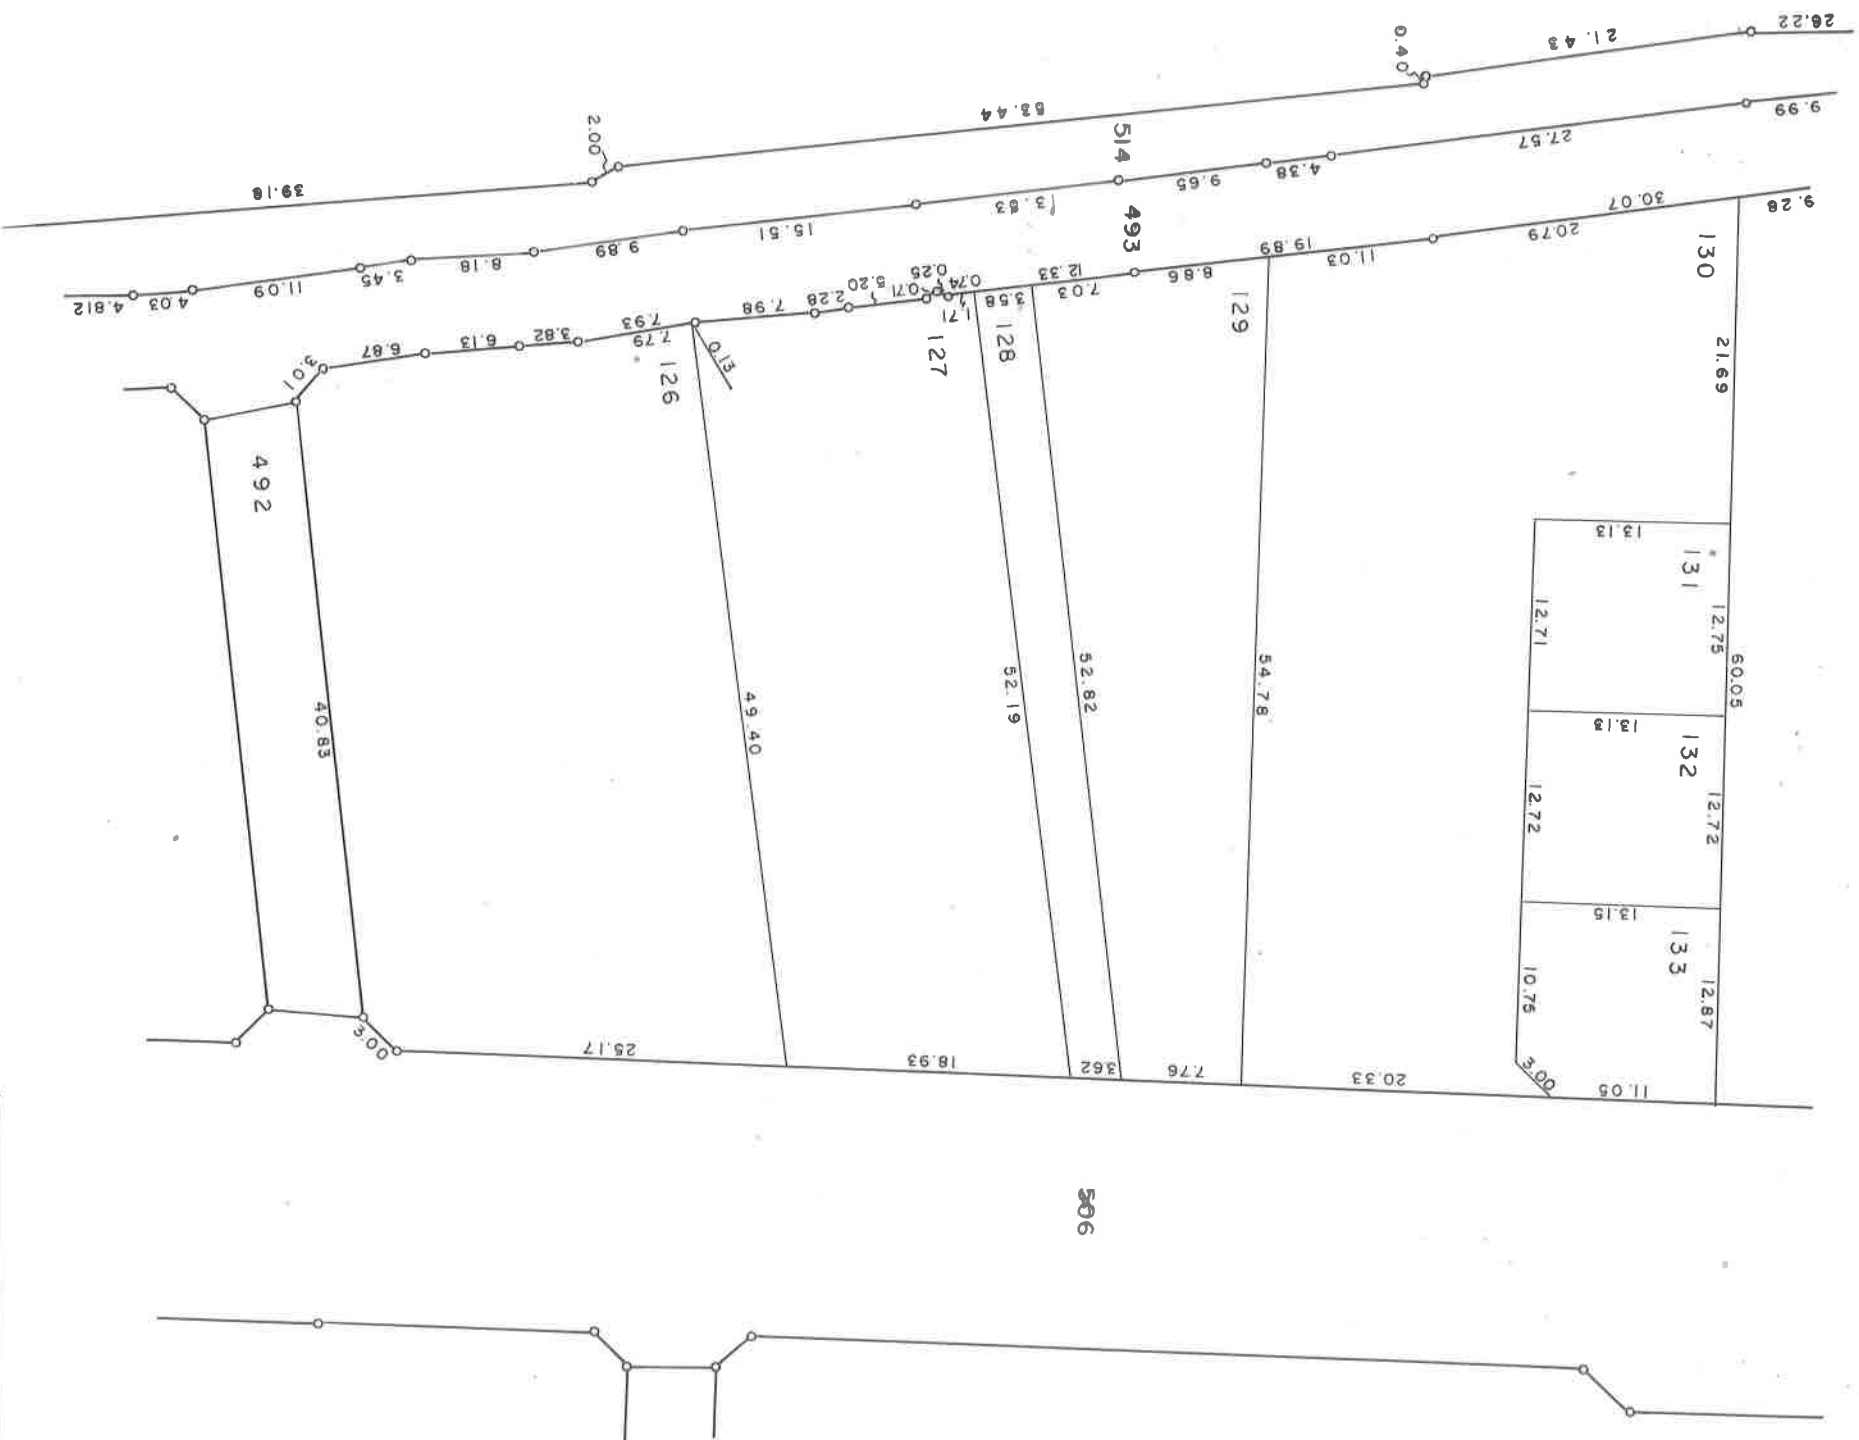

凡 例	例
	街区番号
200-1	地 番
	換地となる土地

徳島東部都市計画事業中水尾川土地区画整理事業

換地図 S=1:500

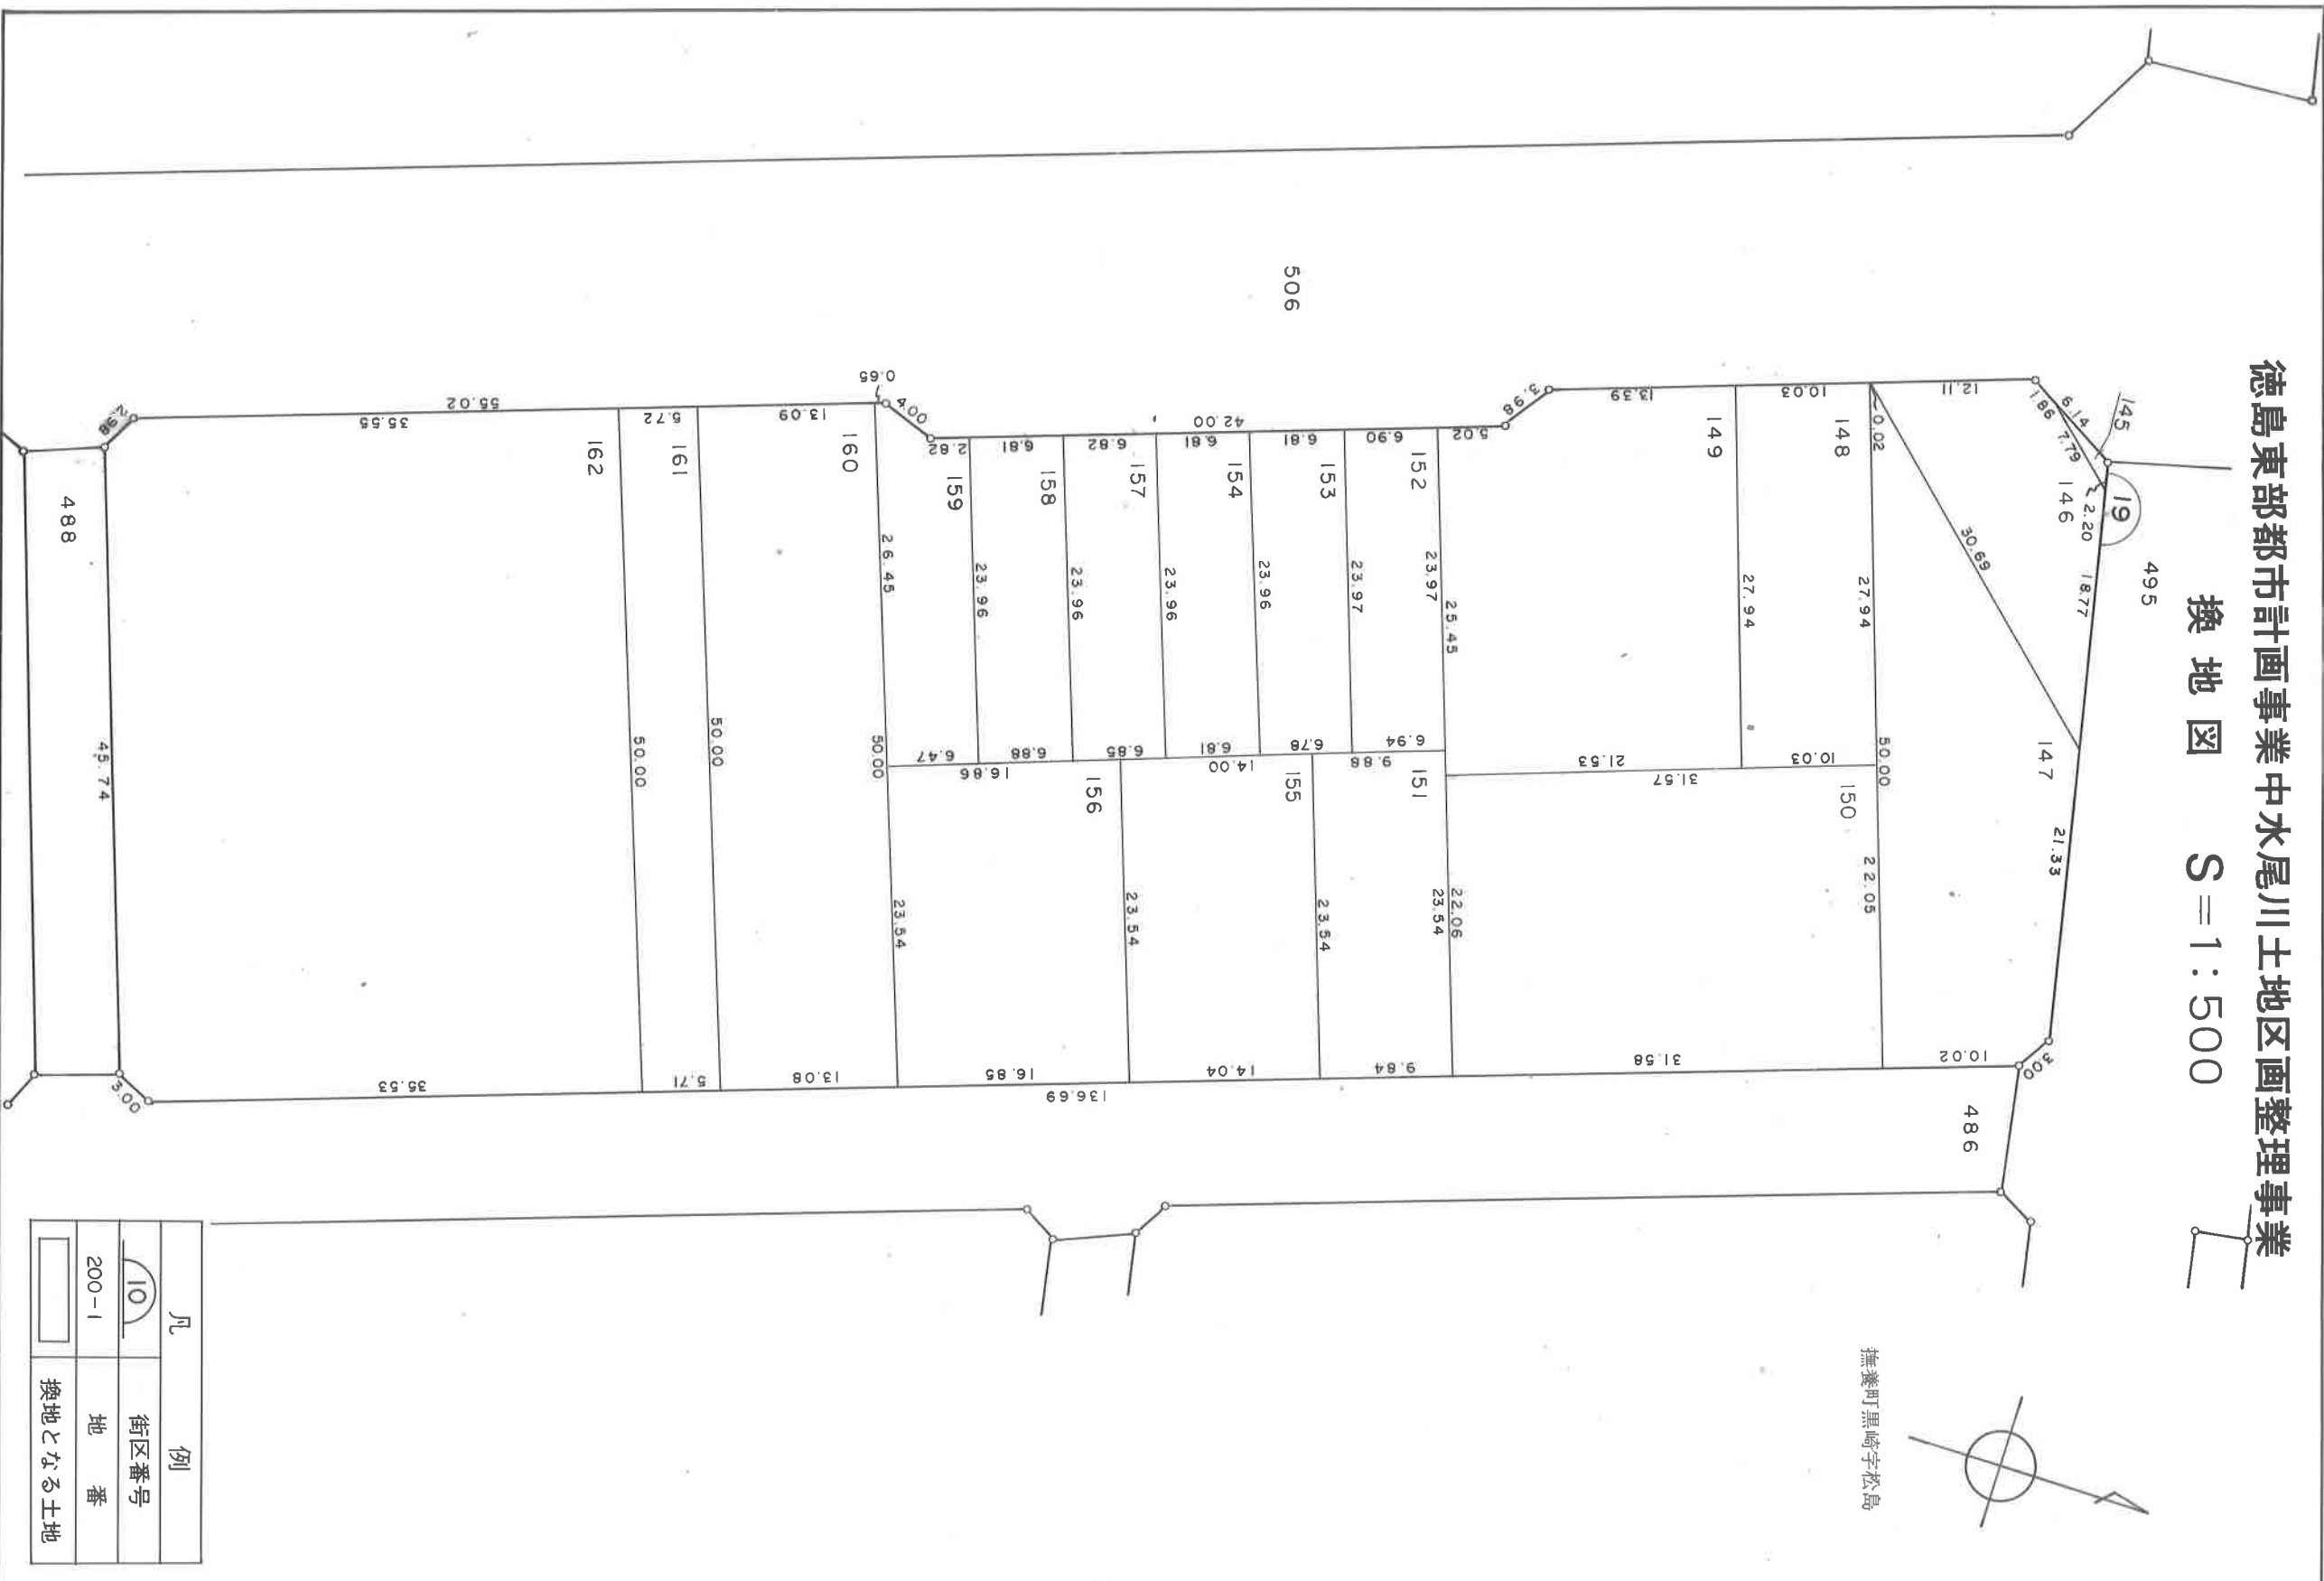



撫養町黒崎字松島

凡 例	
	街区番号
	地 番
	換地となる土地

徳島東部都市計画事業中水尾川土地区画整理事業

換地図 S=1:500


撫養町黒崎字松島

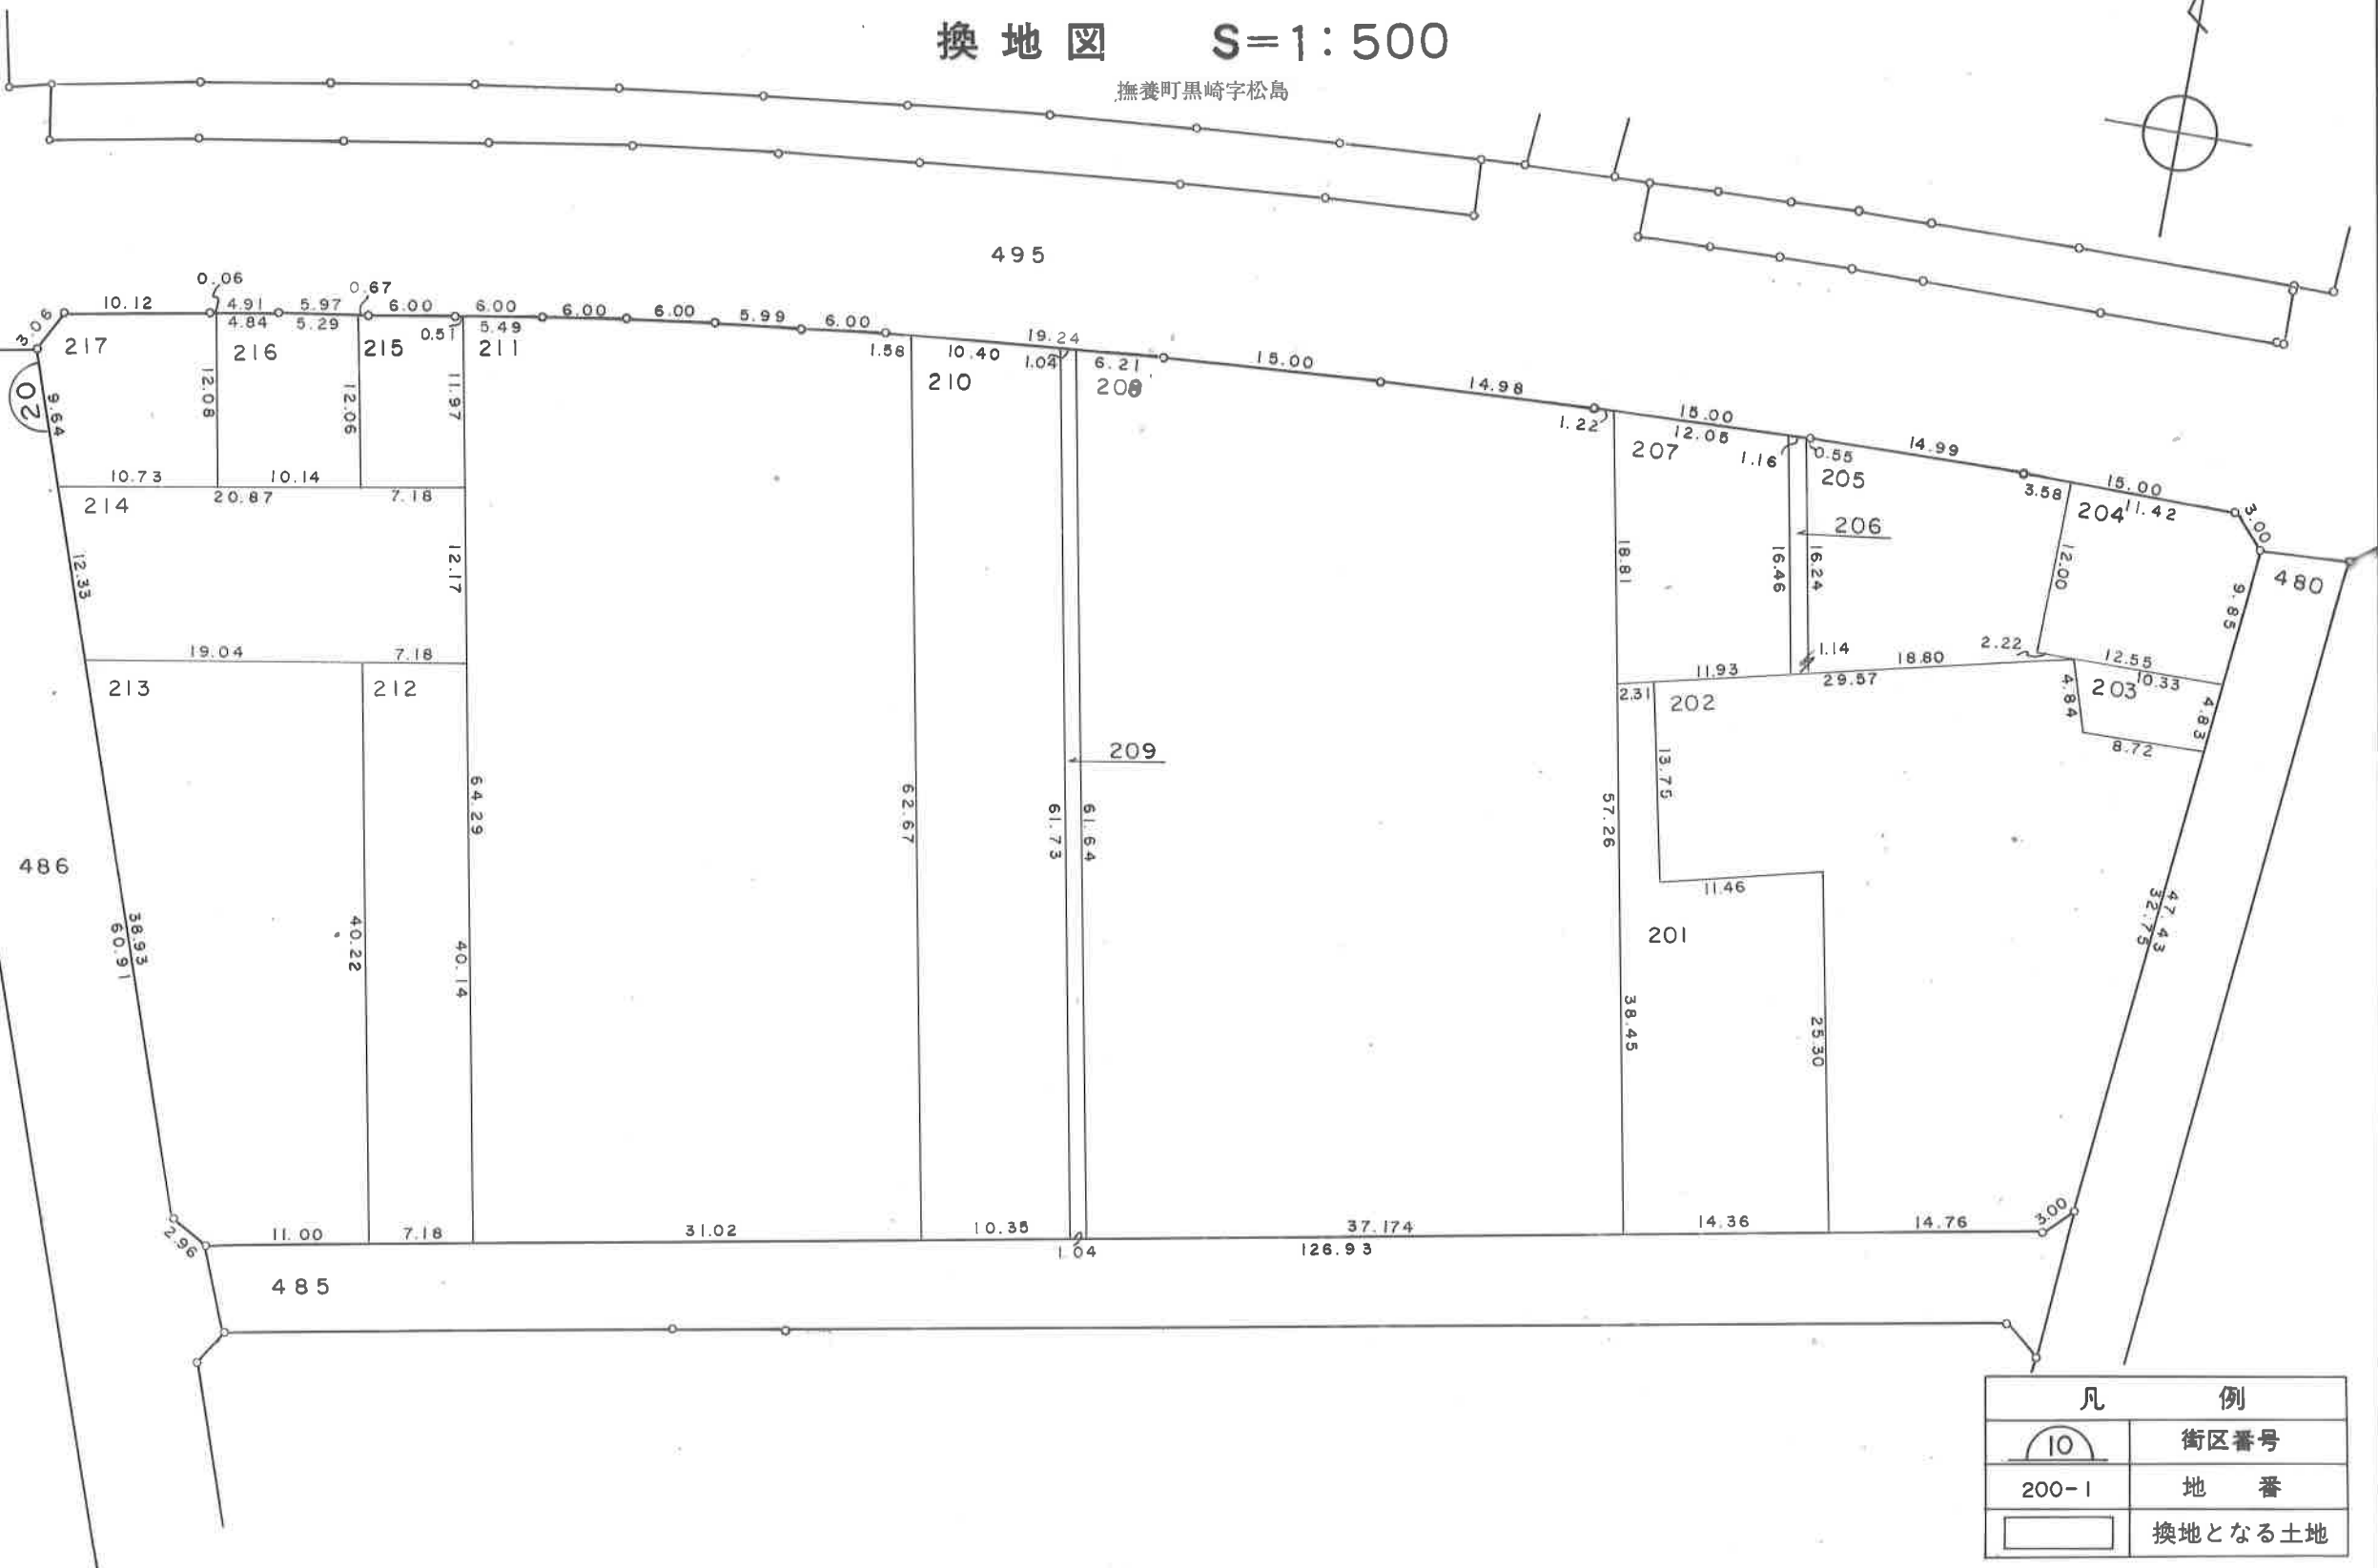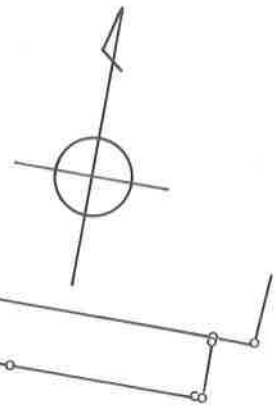


凡 例	
	街区番号
	地 番
	換地となる土地

徳島東部都市計画事業中水尾川土地区画整理事業

換地図 S=1:500

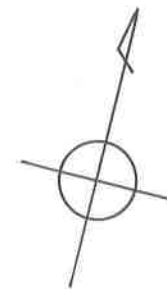


撫養町黒崎字松島

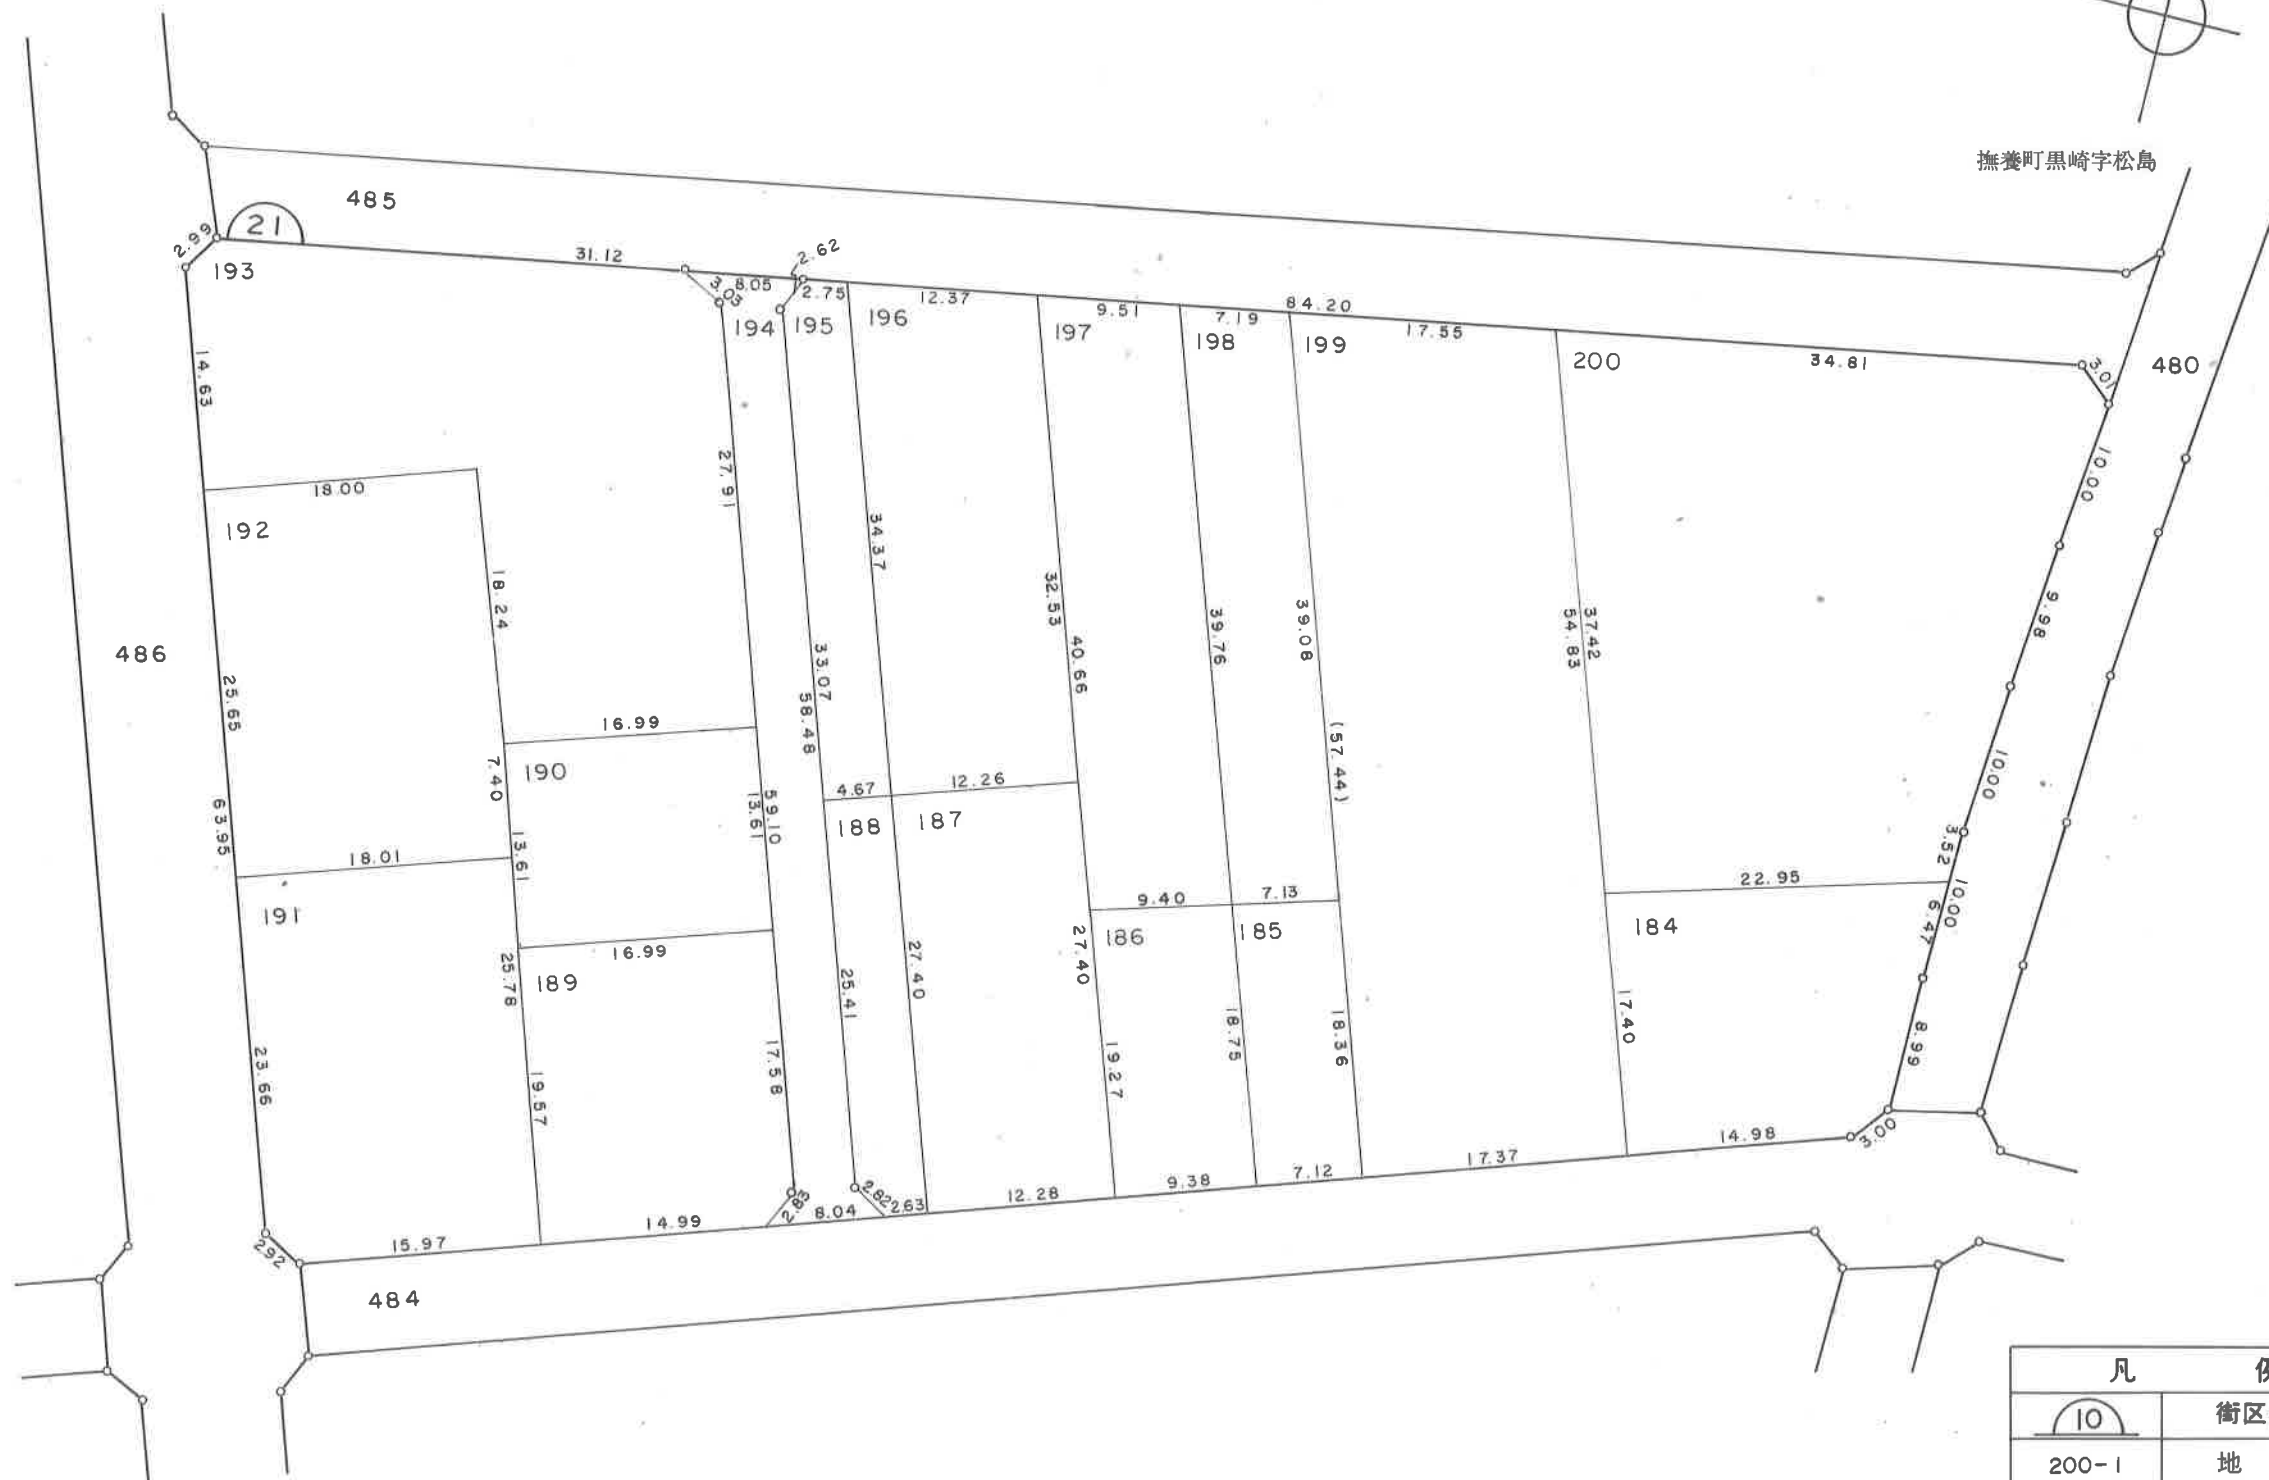

凡 例	
	街区番号
200-1	地 番
	換地となる土地


徳島東部都市計画事業中水尾川土地区画整理事業

換地図 S=1:500

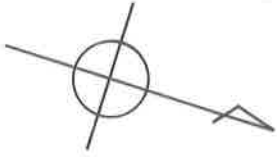

撫養町黒崎字松島

22-1BL
1
2

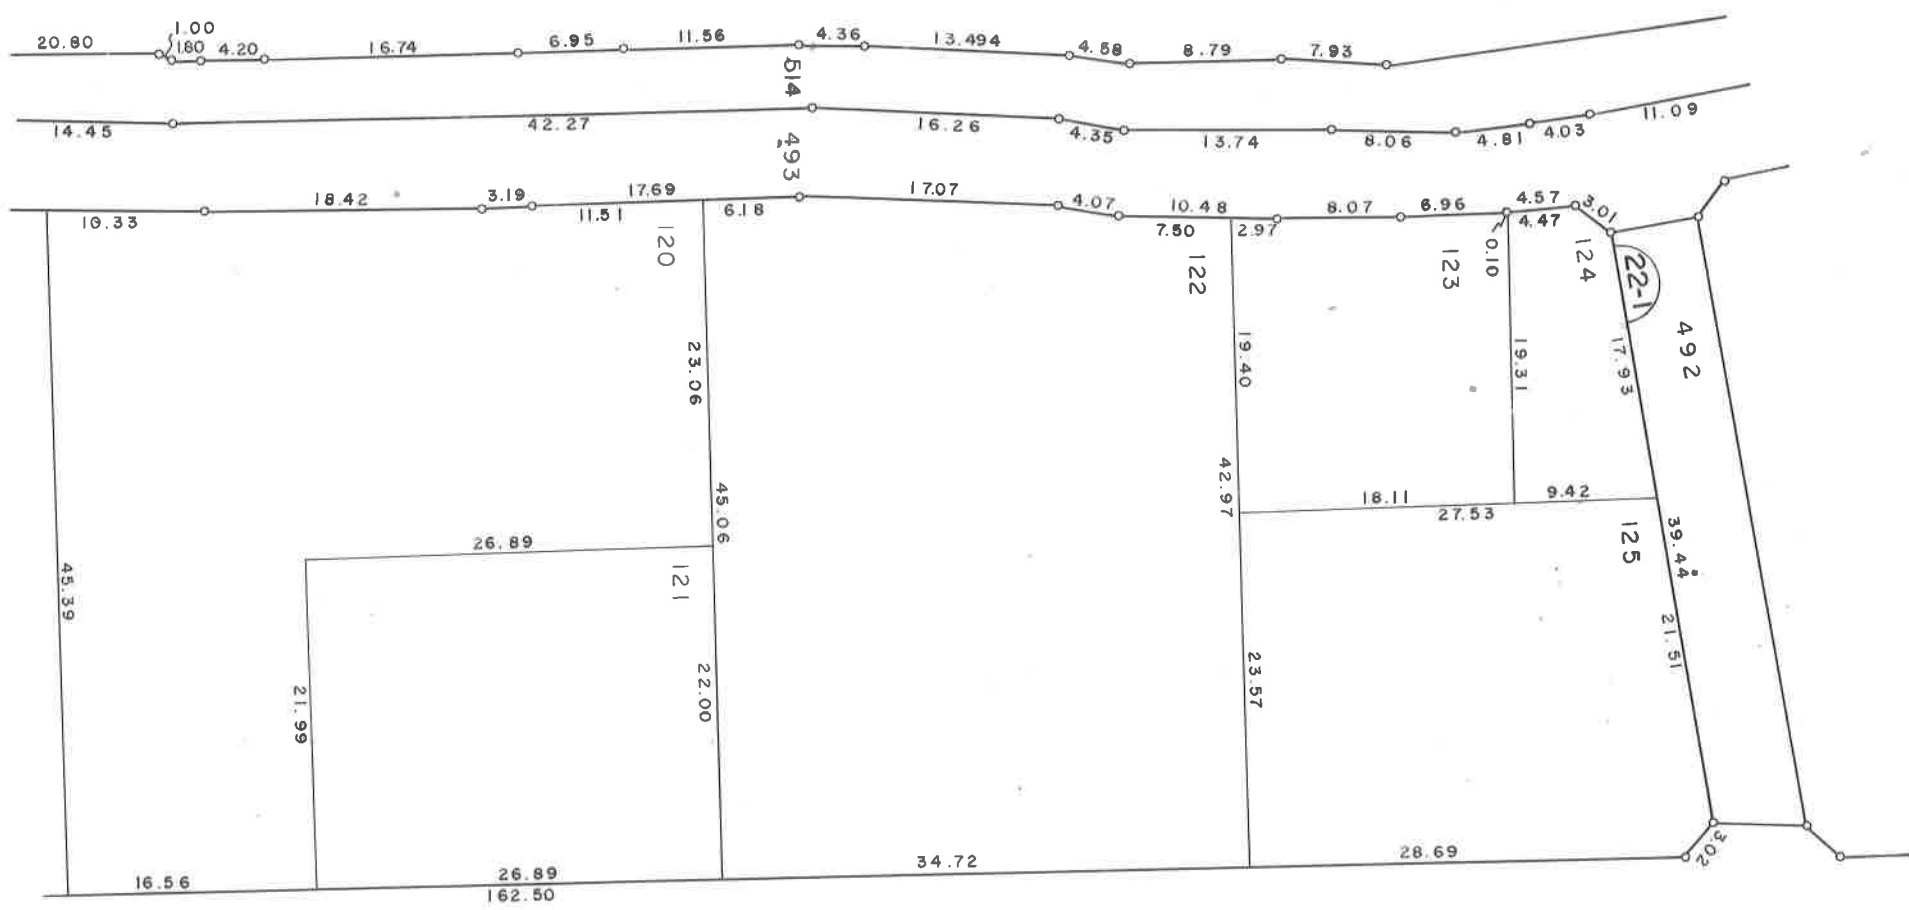



凡 例	
	街区番号
200-1	地 番
	換地となる土地

徳島東部都市計画事業中水尾川土地区画整理事業

換地図 S=1:500



撫養町黒崎字松島
撫養町黒崎字宮津

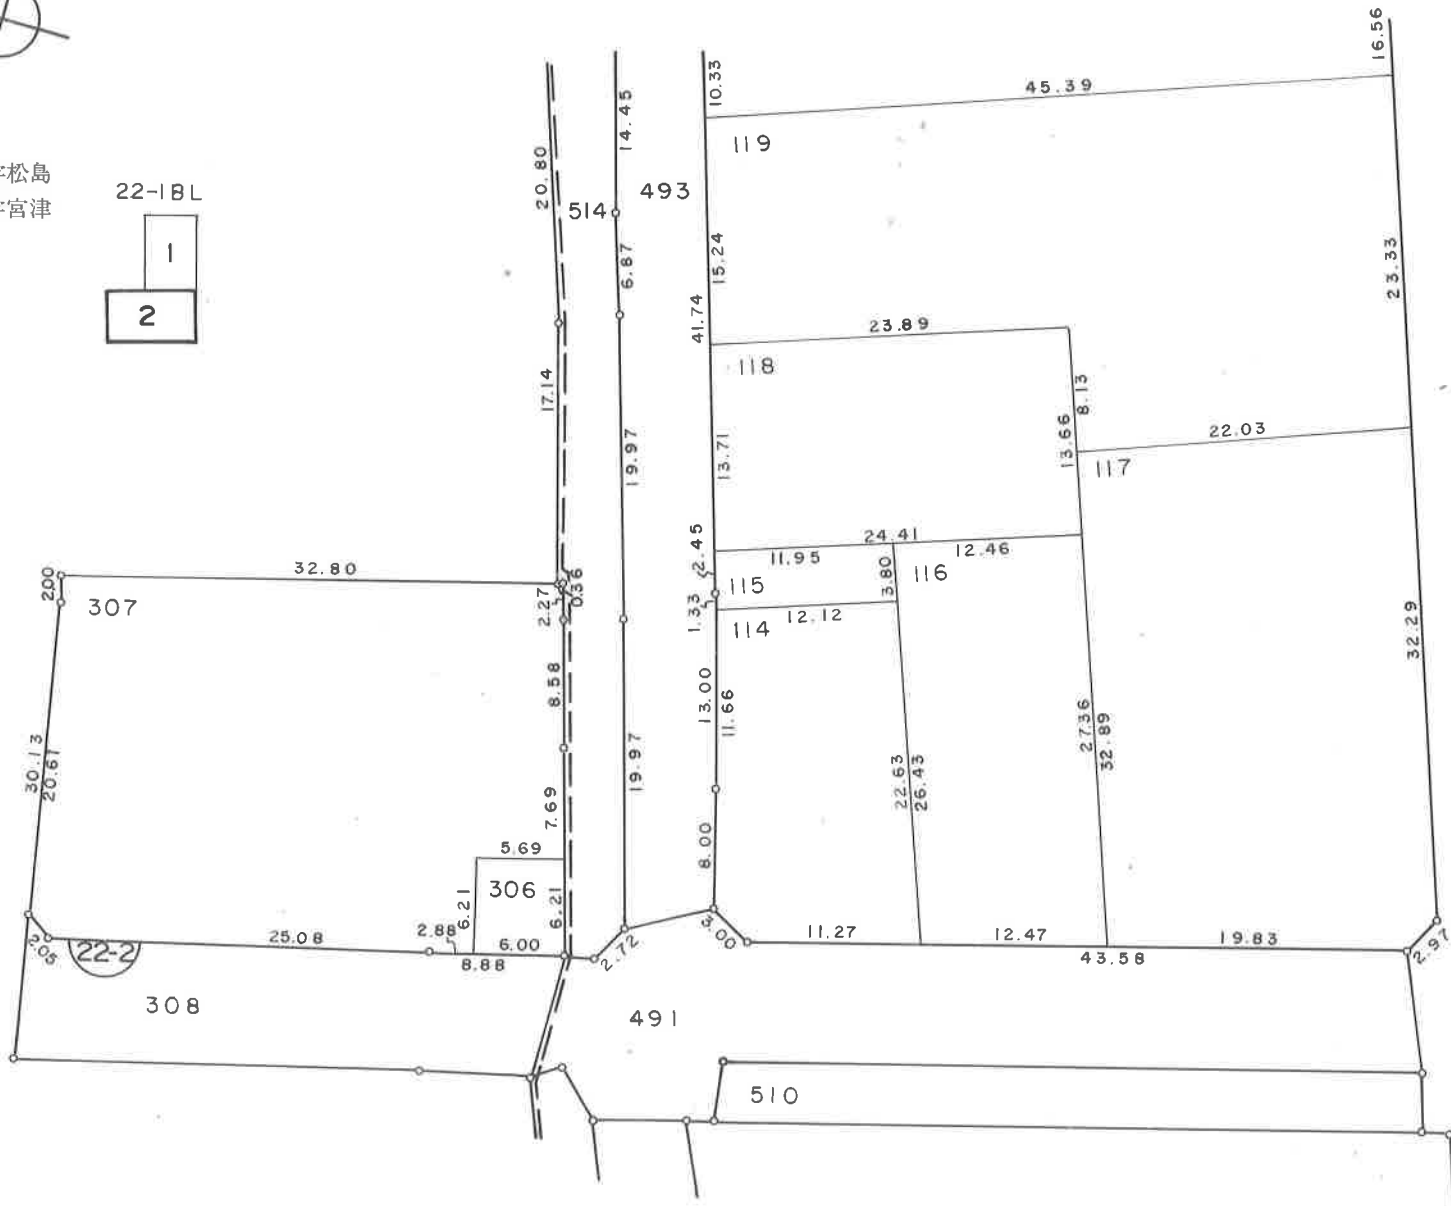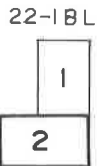


506

凡 例	
	街区番号
	地 番
	換地となる土地

徳島東部都市計画事業中水尾川土地区画整理事業

換 地 図 S=1:500

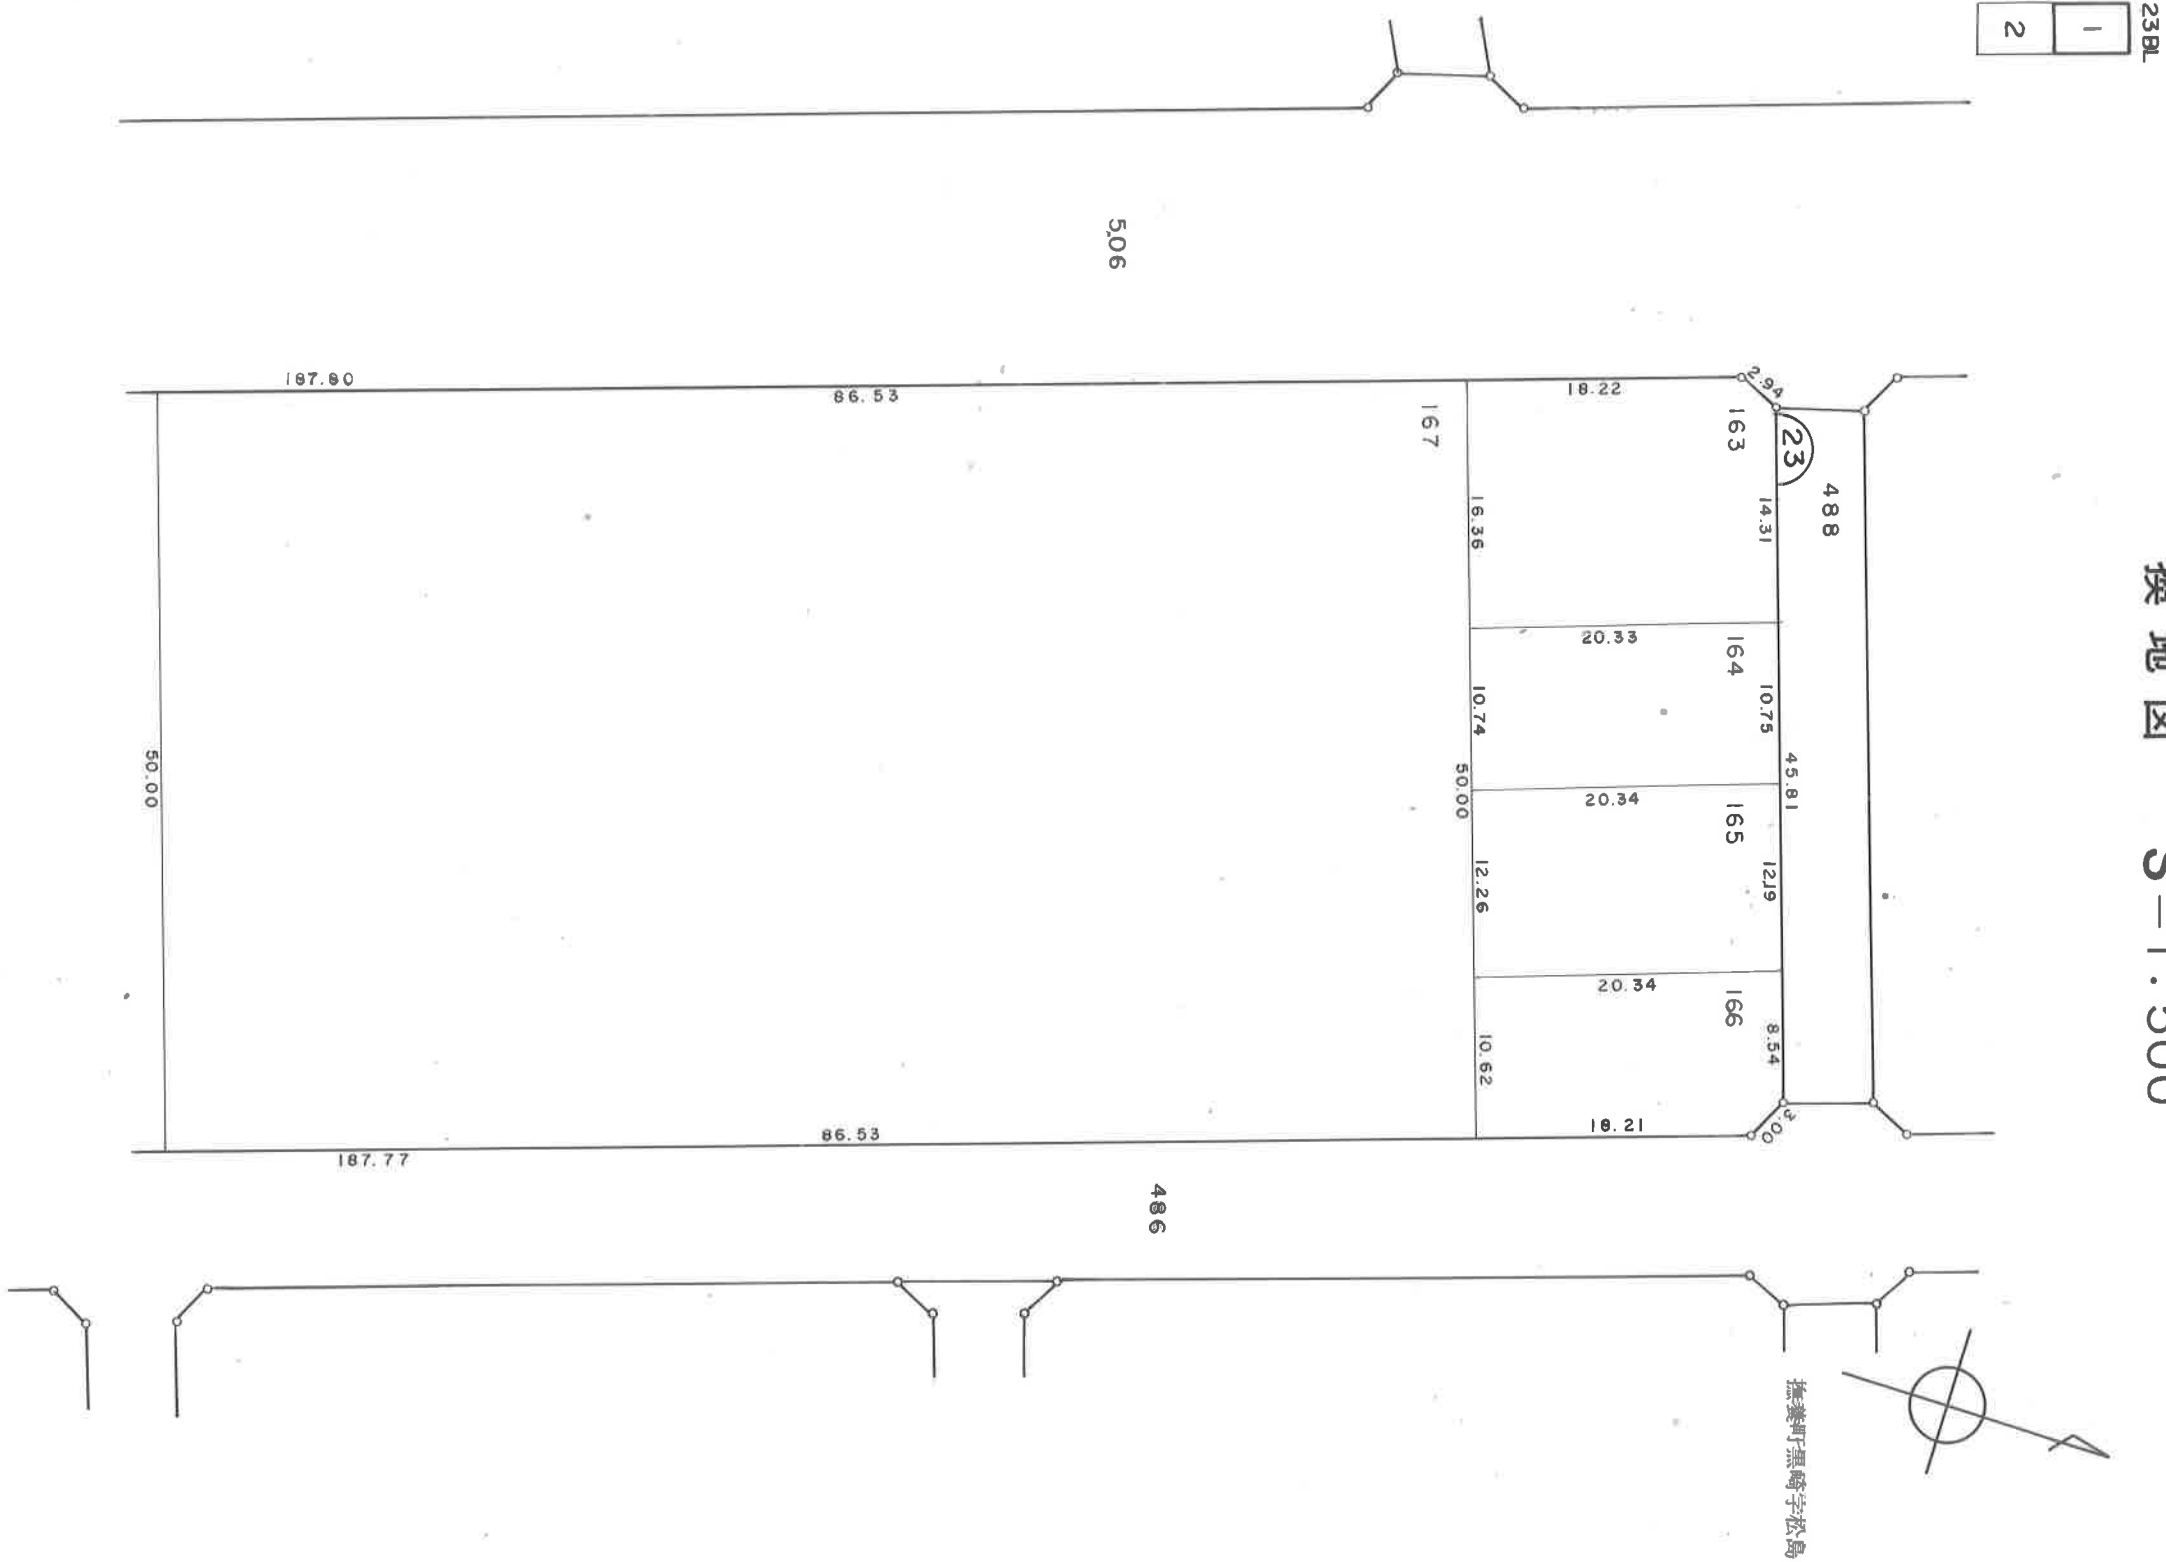

換地図 $S=1:500$

1


2



486

凡	例
	街区番号
200-1	地番
	換地となる土地

換 地 図 S=1:500

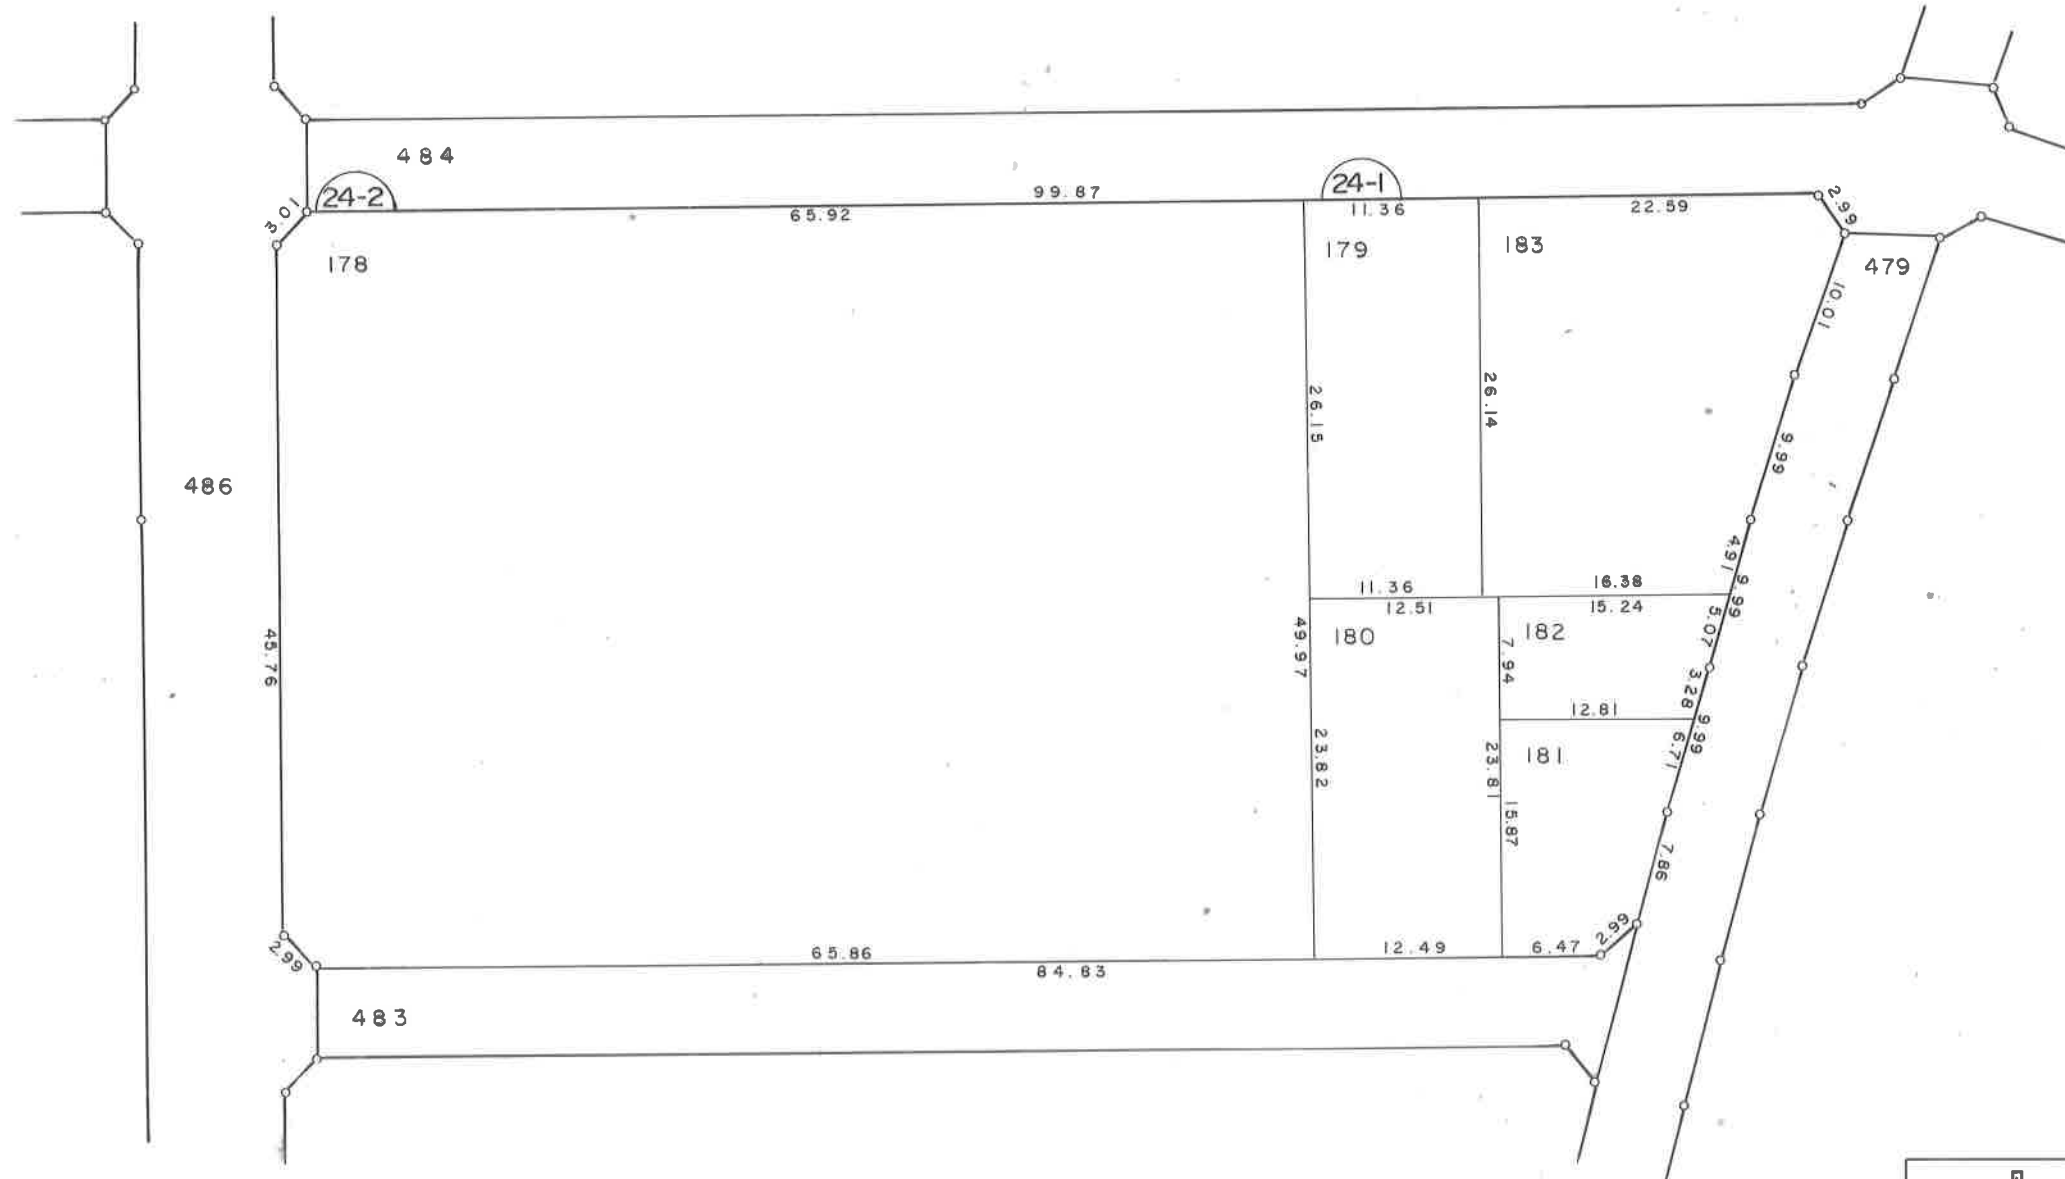


凡	例
	街区番号
200-1	地 番
	換地となる土地

徳島東部都市計画事業中水尾川土地区画整理事業

換地図 S=1:500



撫養町黒崎字松島

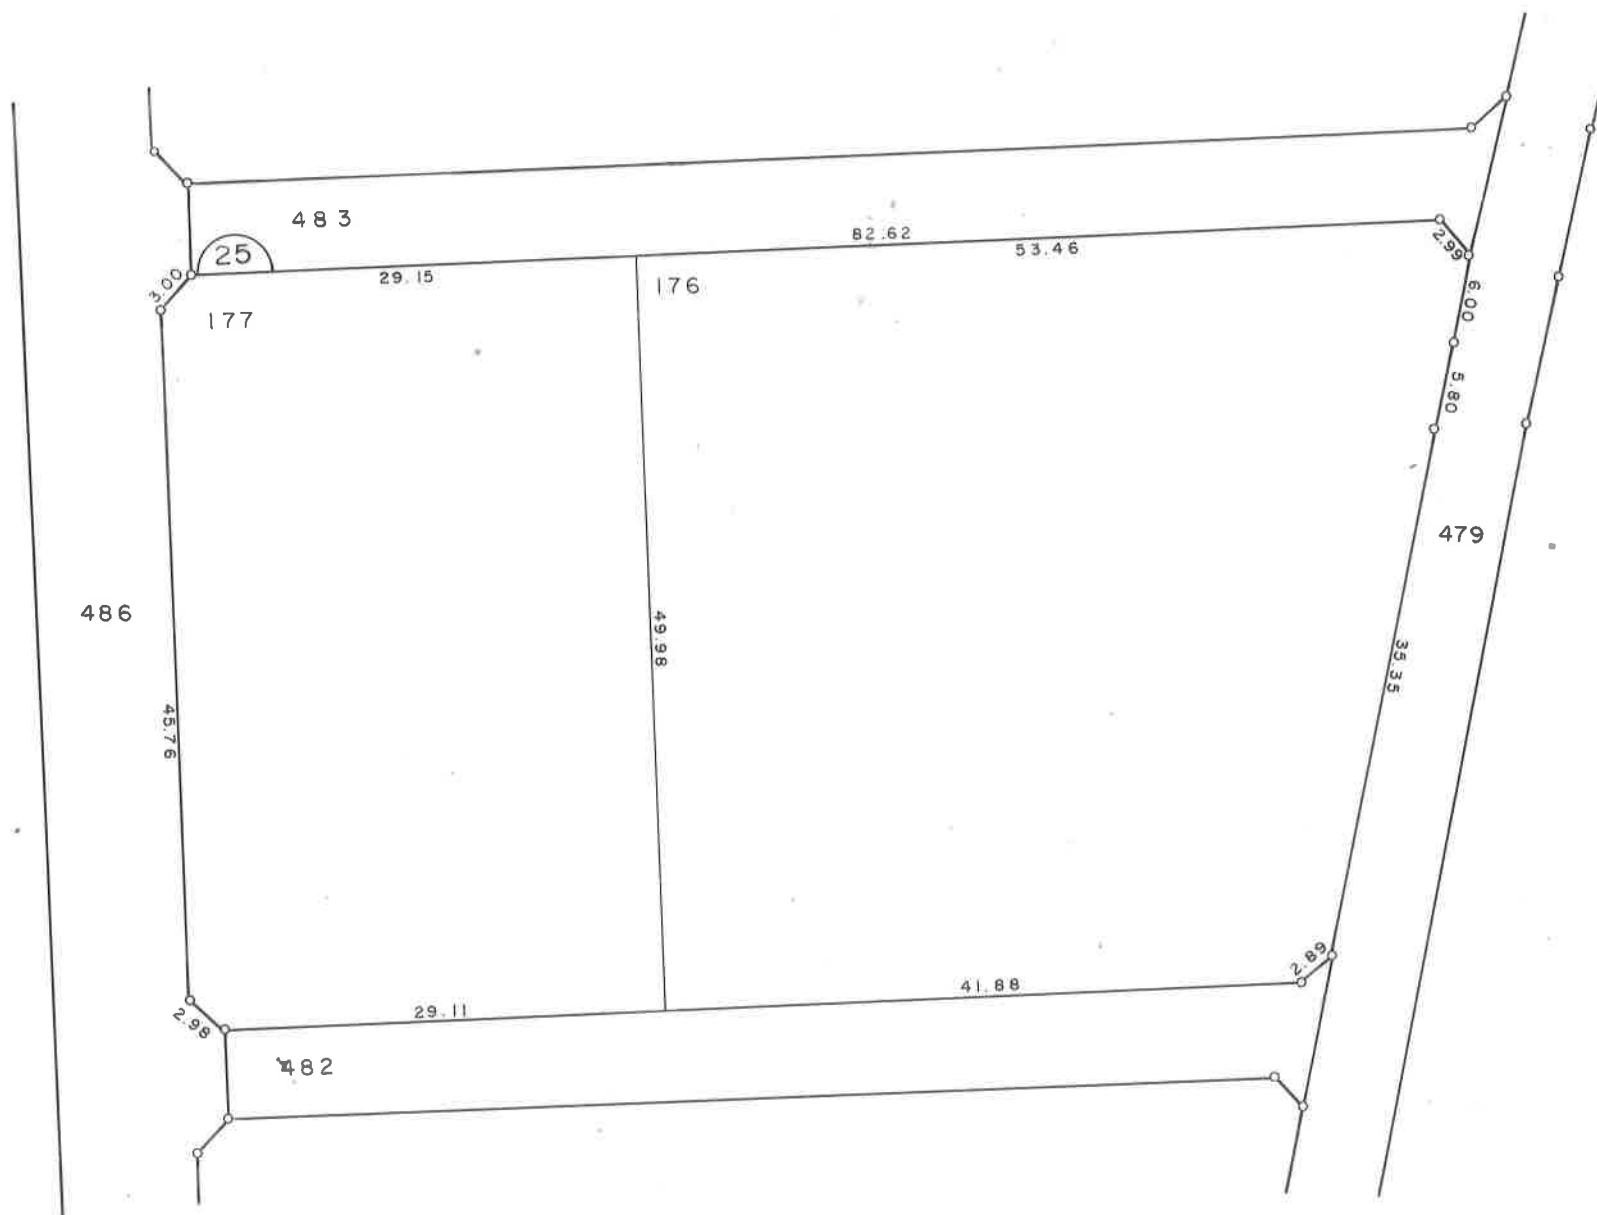

凡 例	
	街区番号
200-1	地 番
	換地となる土地