



換地圖 $S=1:500$

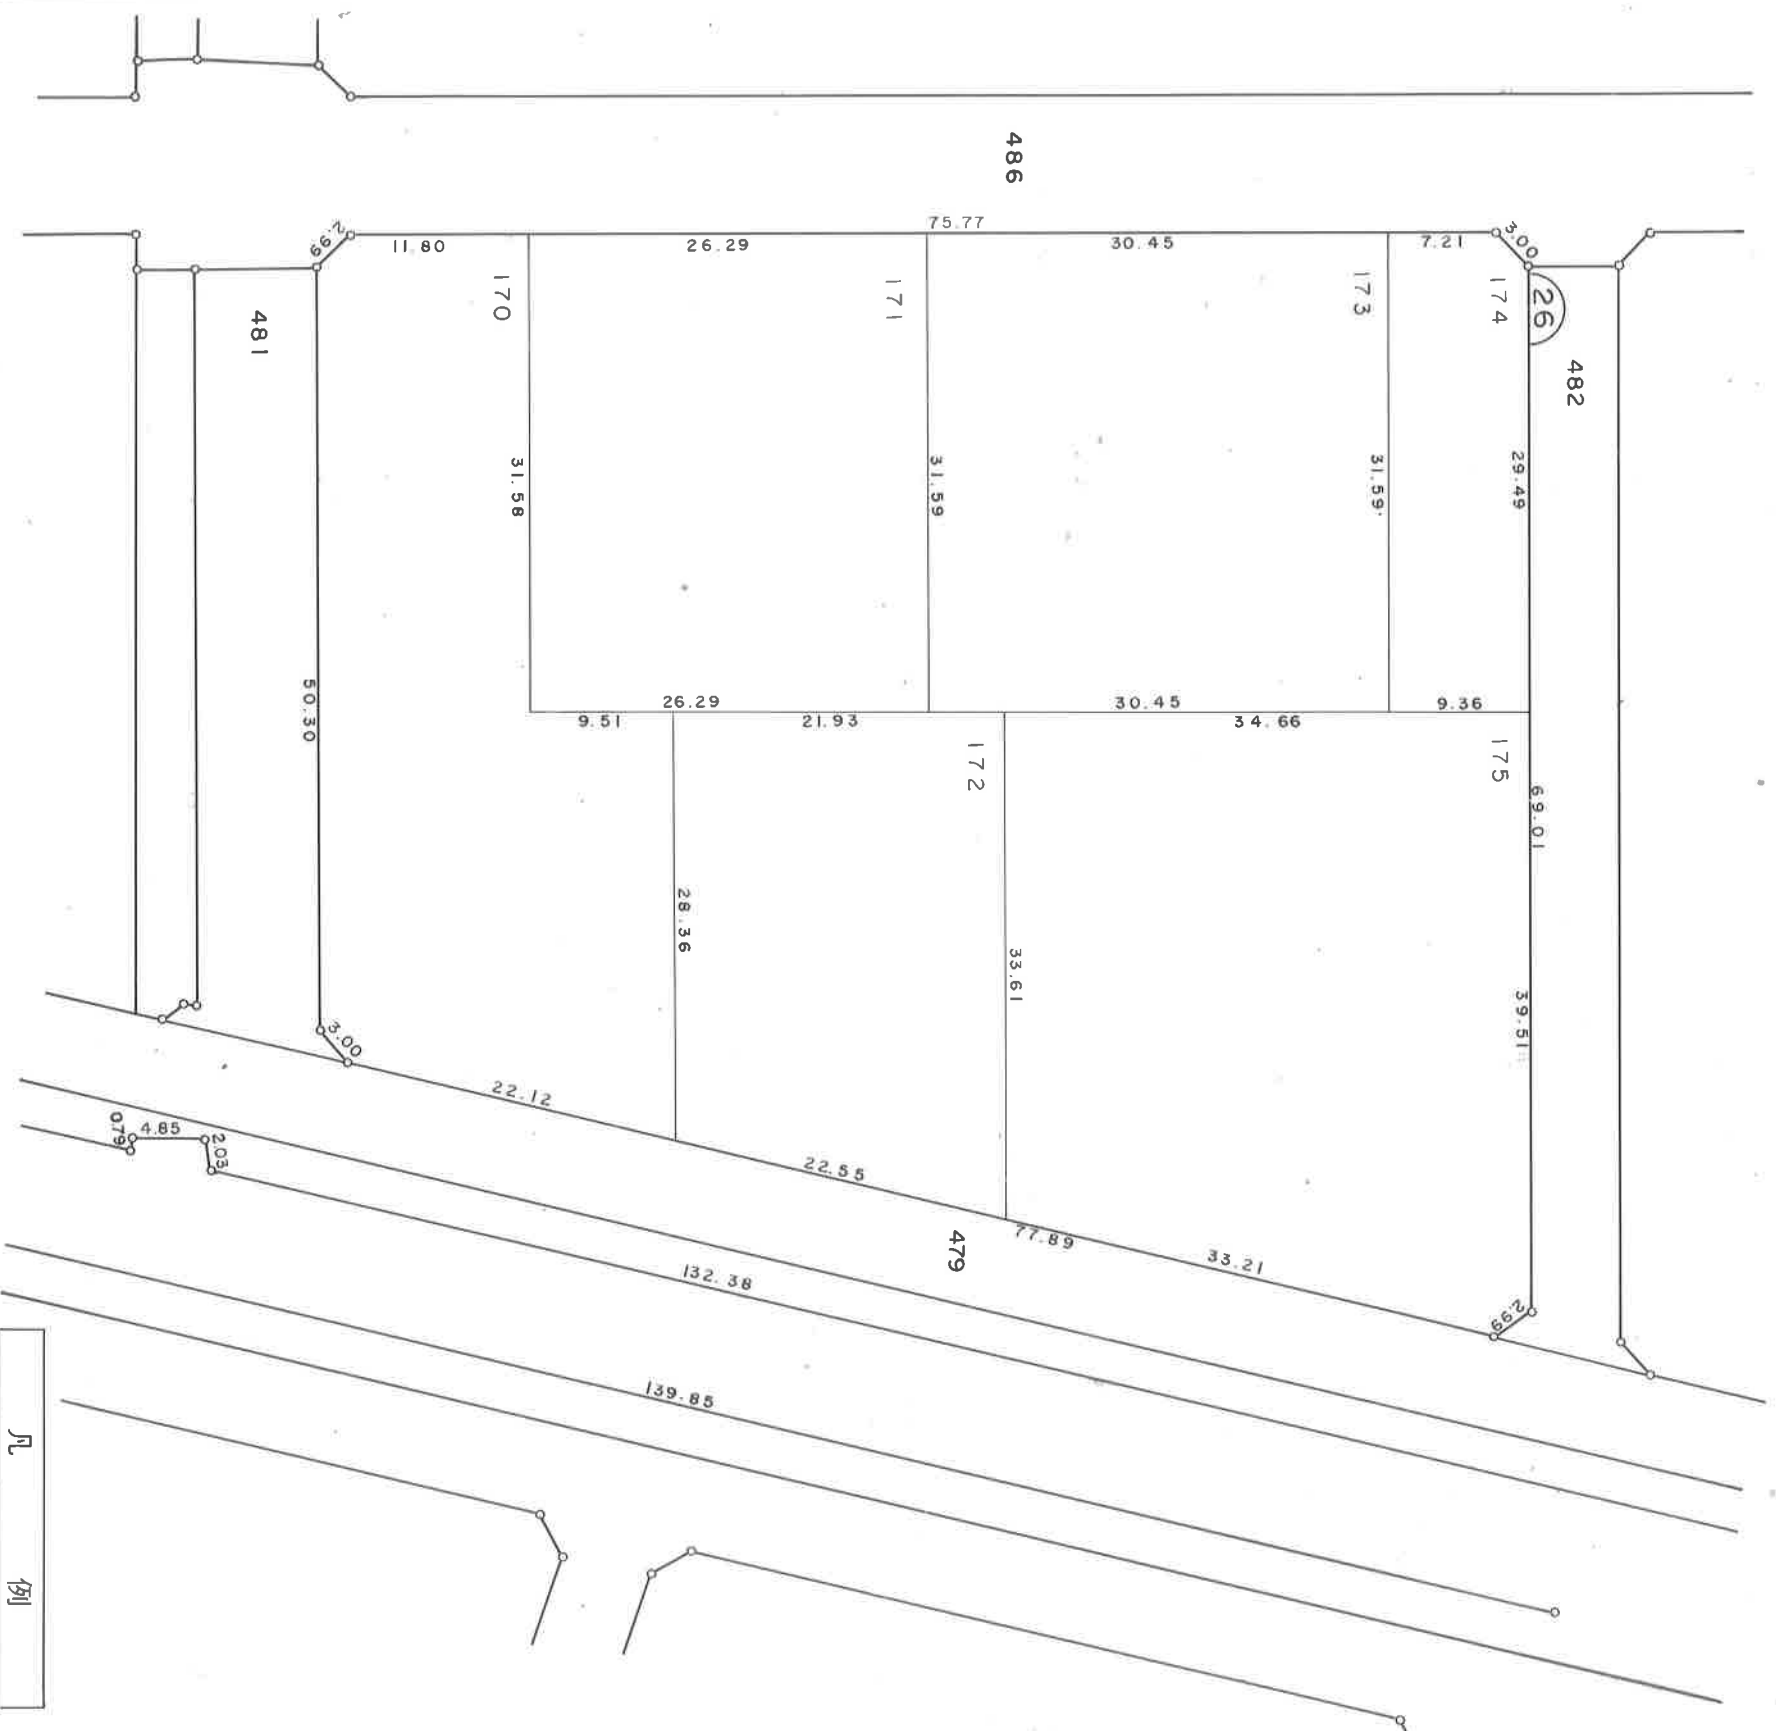

例	凡
街区番号	10
地番	200-1
換地となる土地	

徳島東部都市計画事業中水尾川土地区画整理事業

換地図 S=1:500

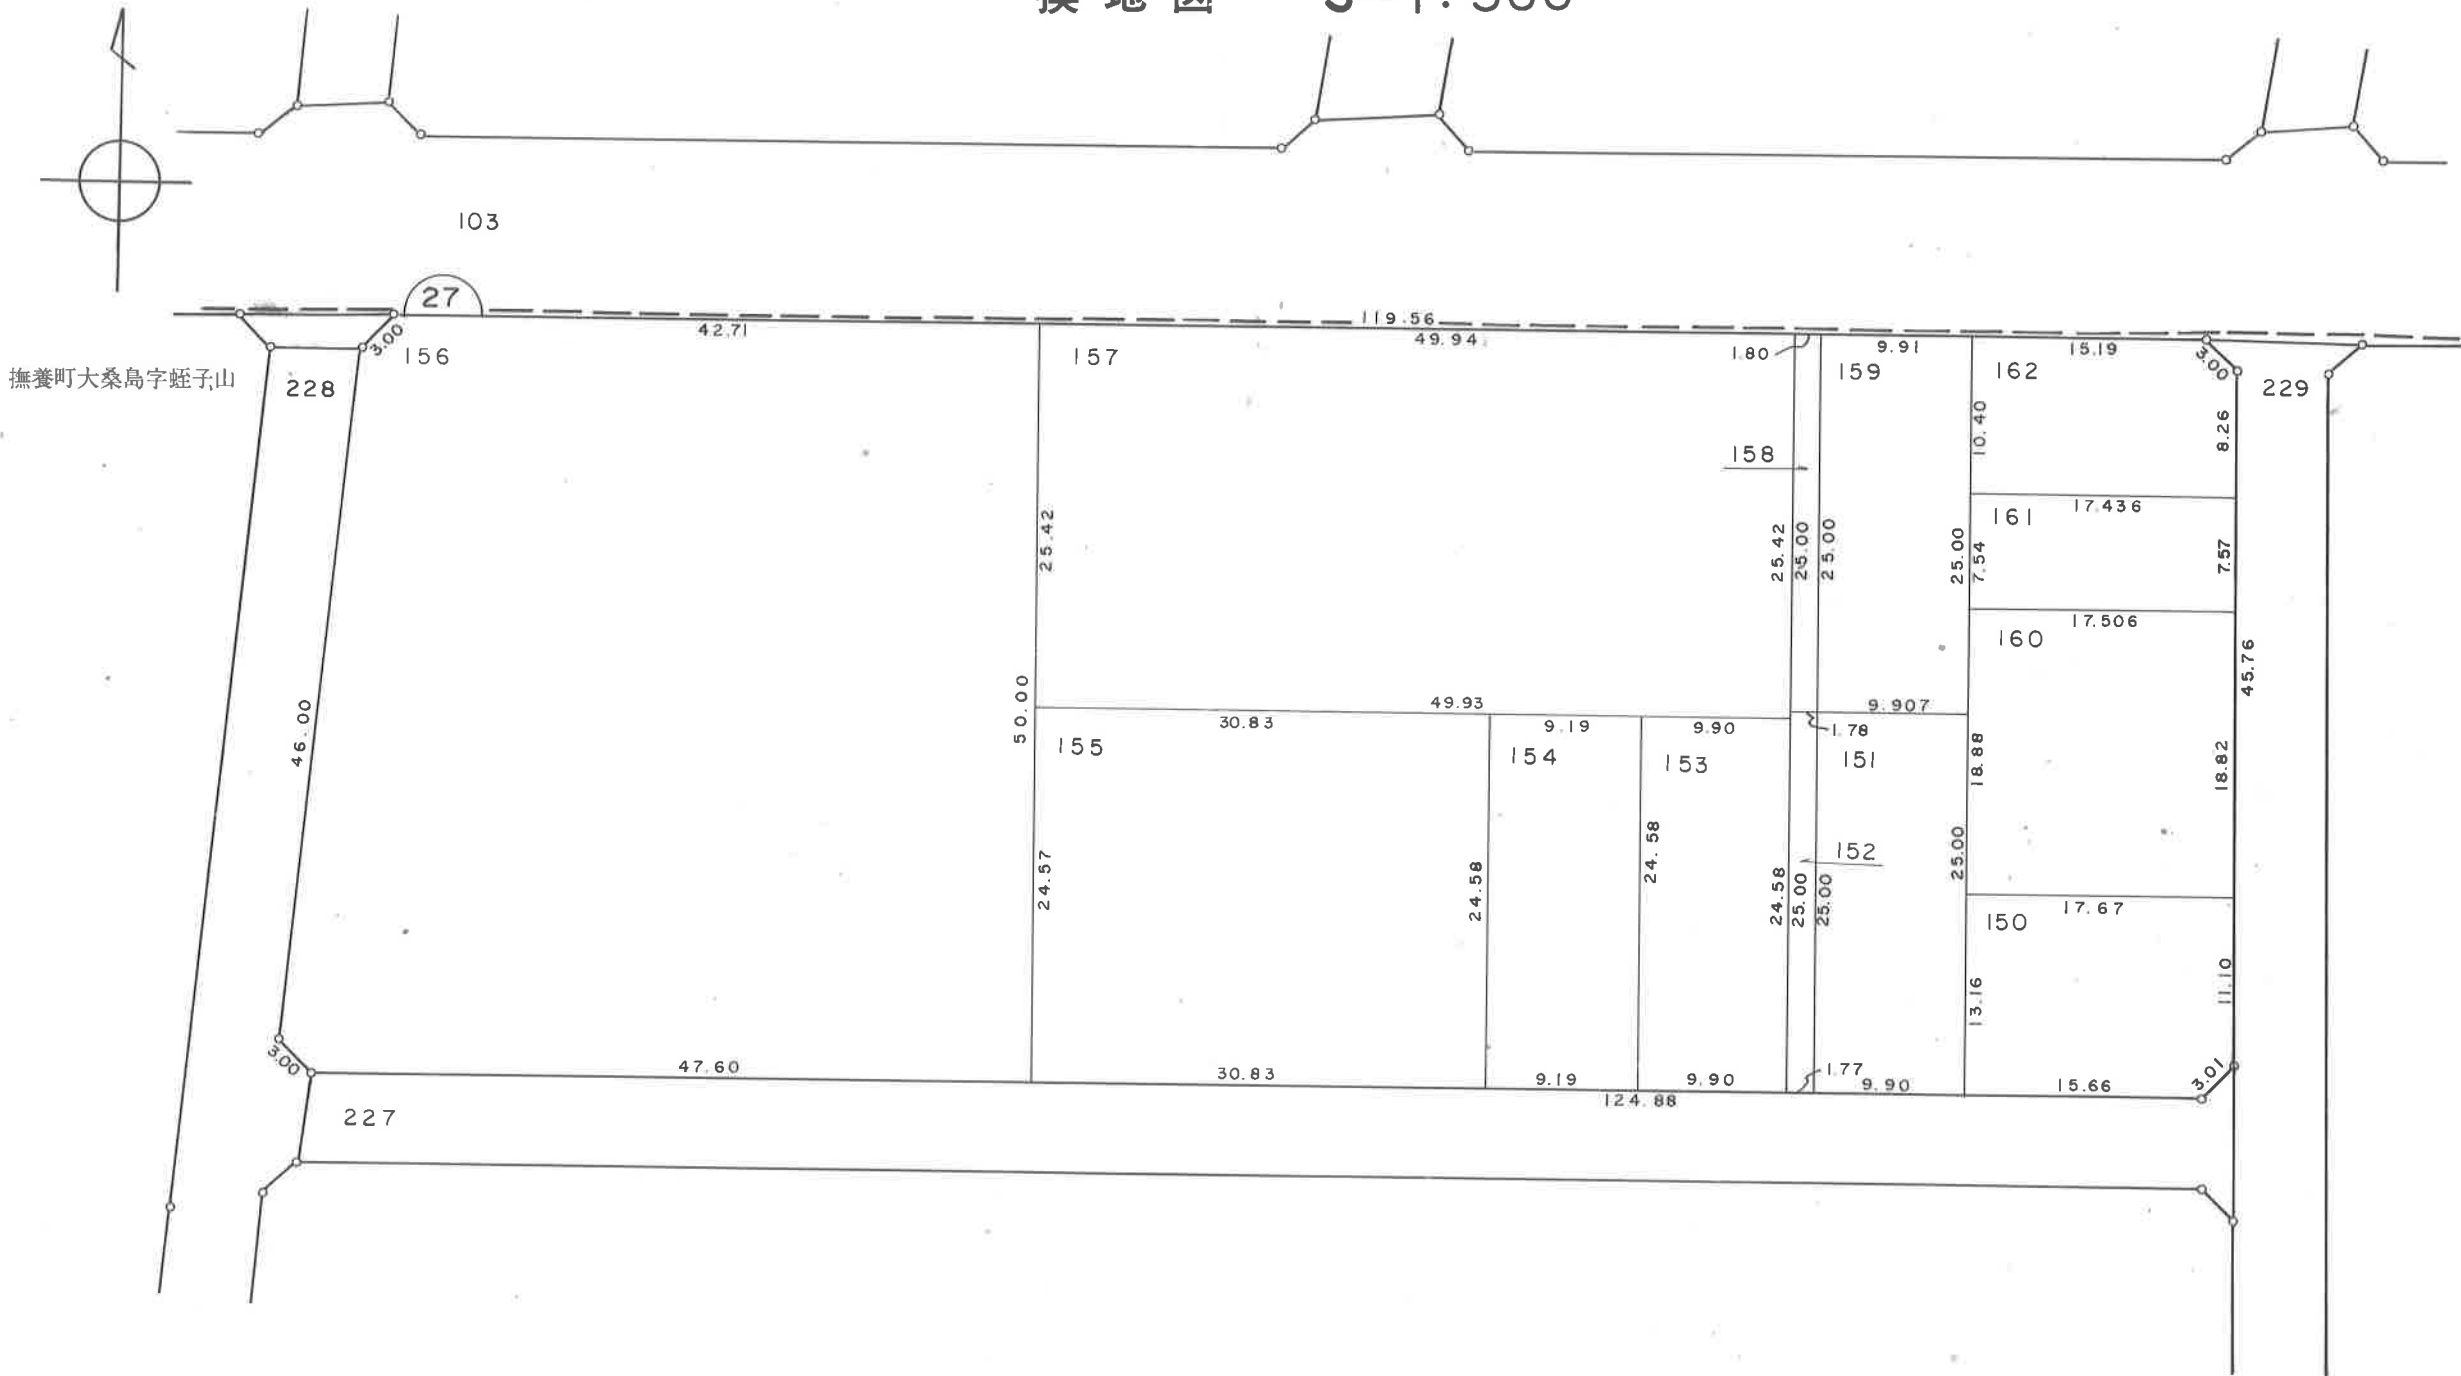


凡 例	
	街区番号
200-1	地 番
	換地となる土地


徳島東部都市計画事業中水尾川土地区画整理事業

換地図

S=1:500

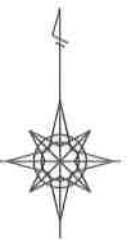


徳島市大字子山

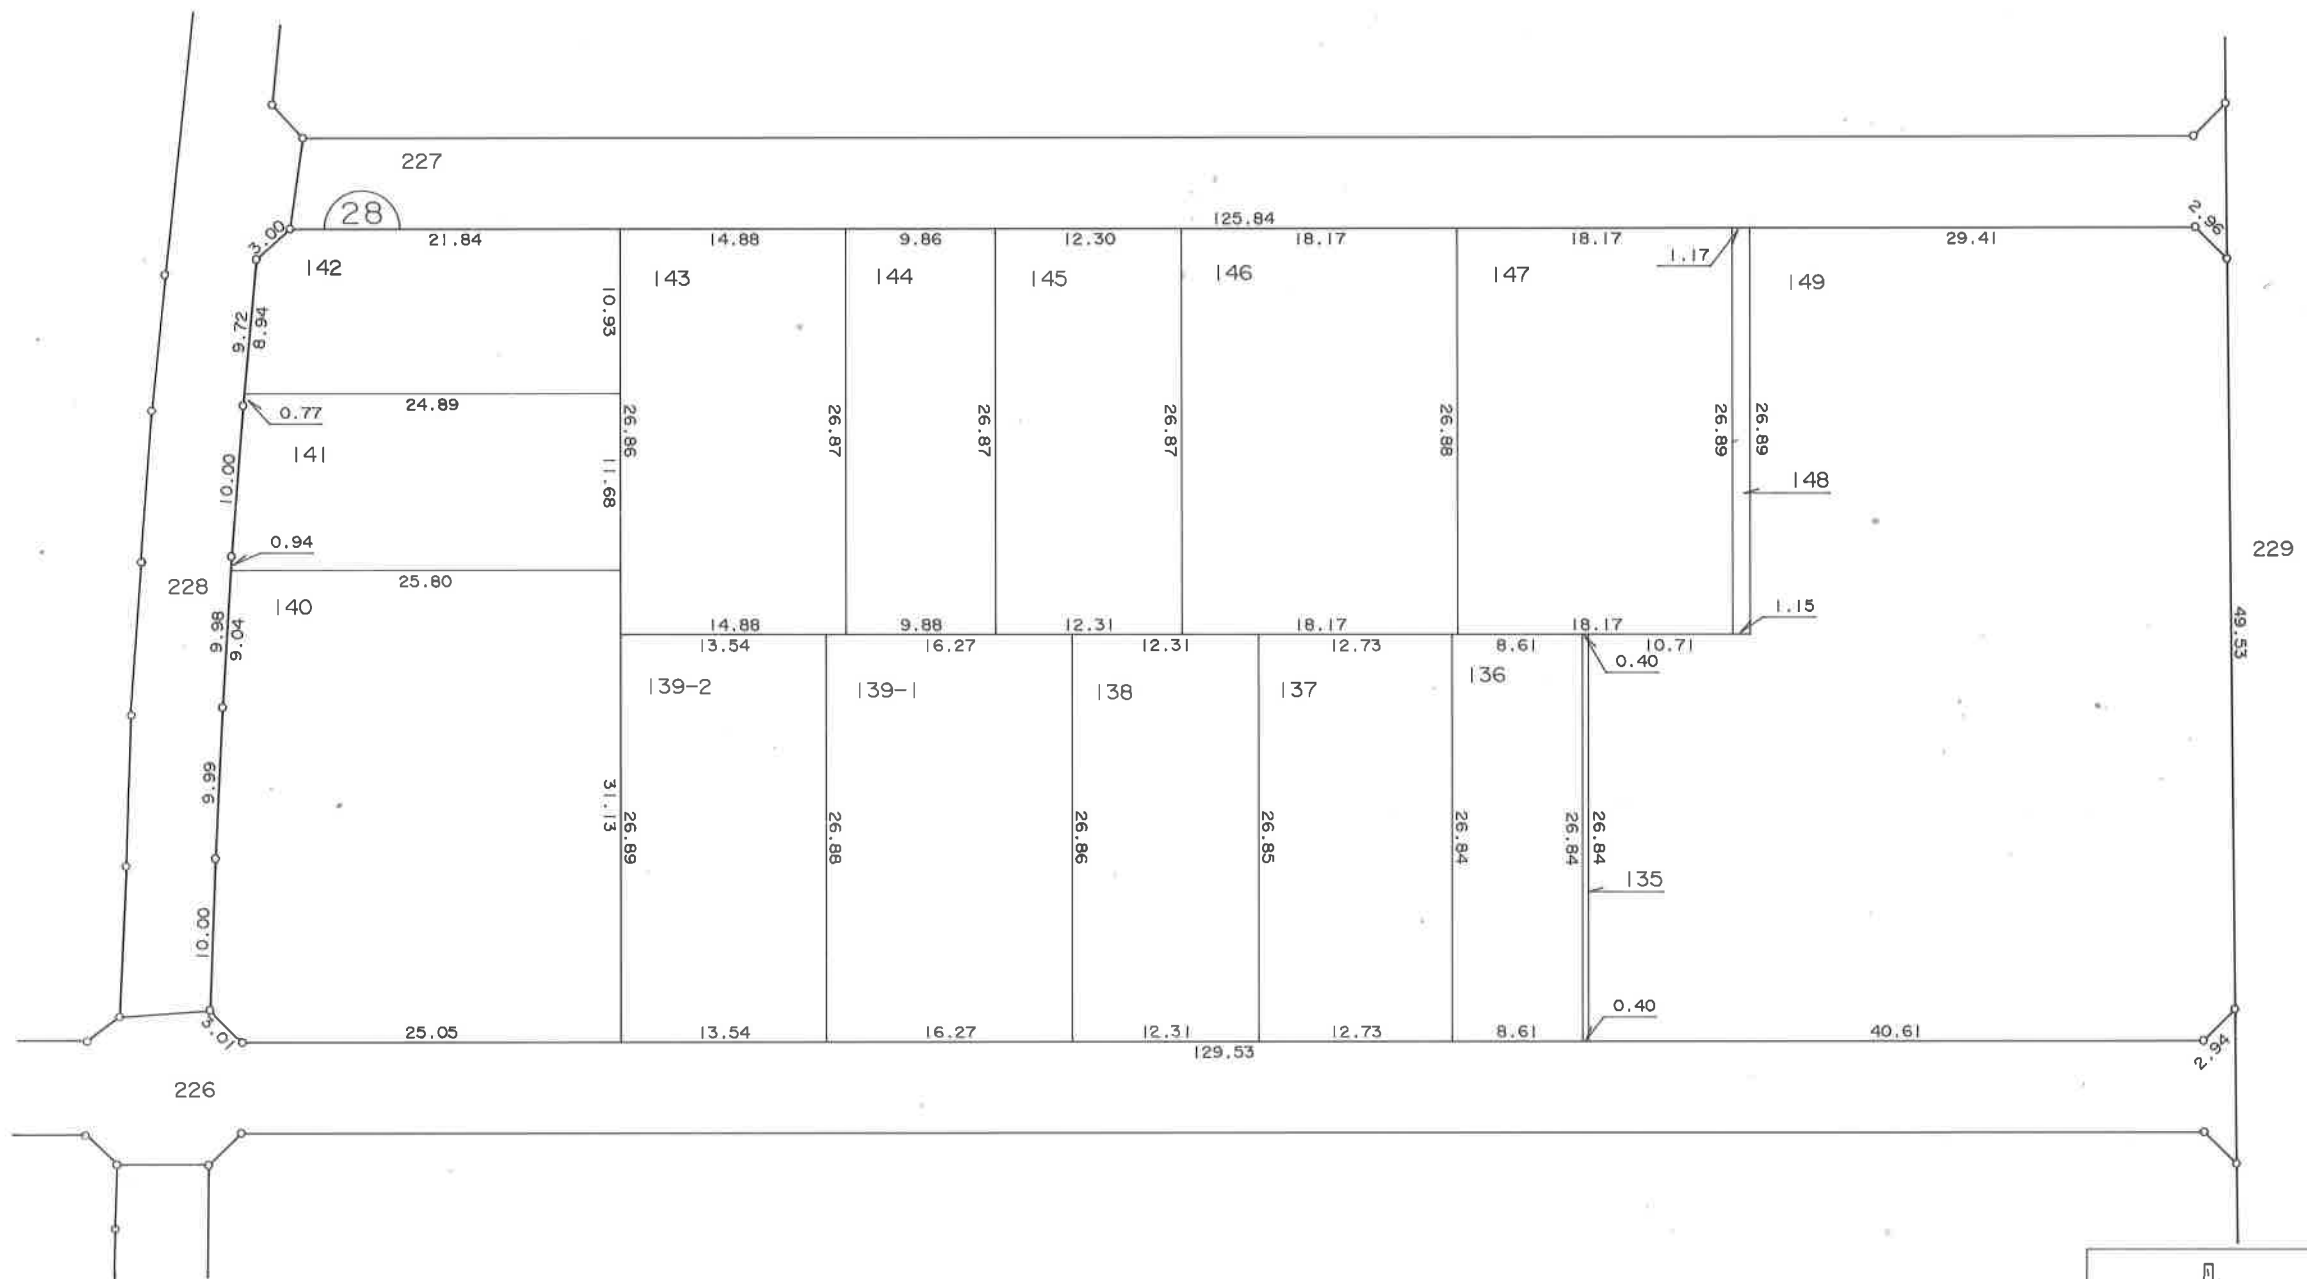

凡 例	
	街区番号
200-1	地 番
	換地となる土地


徳島東部都市計画事業中水尾川土地区画整理事業

換 地 図 S=1:500

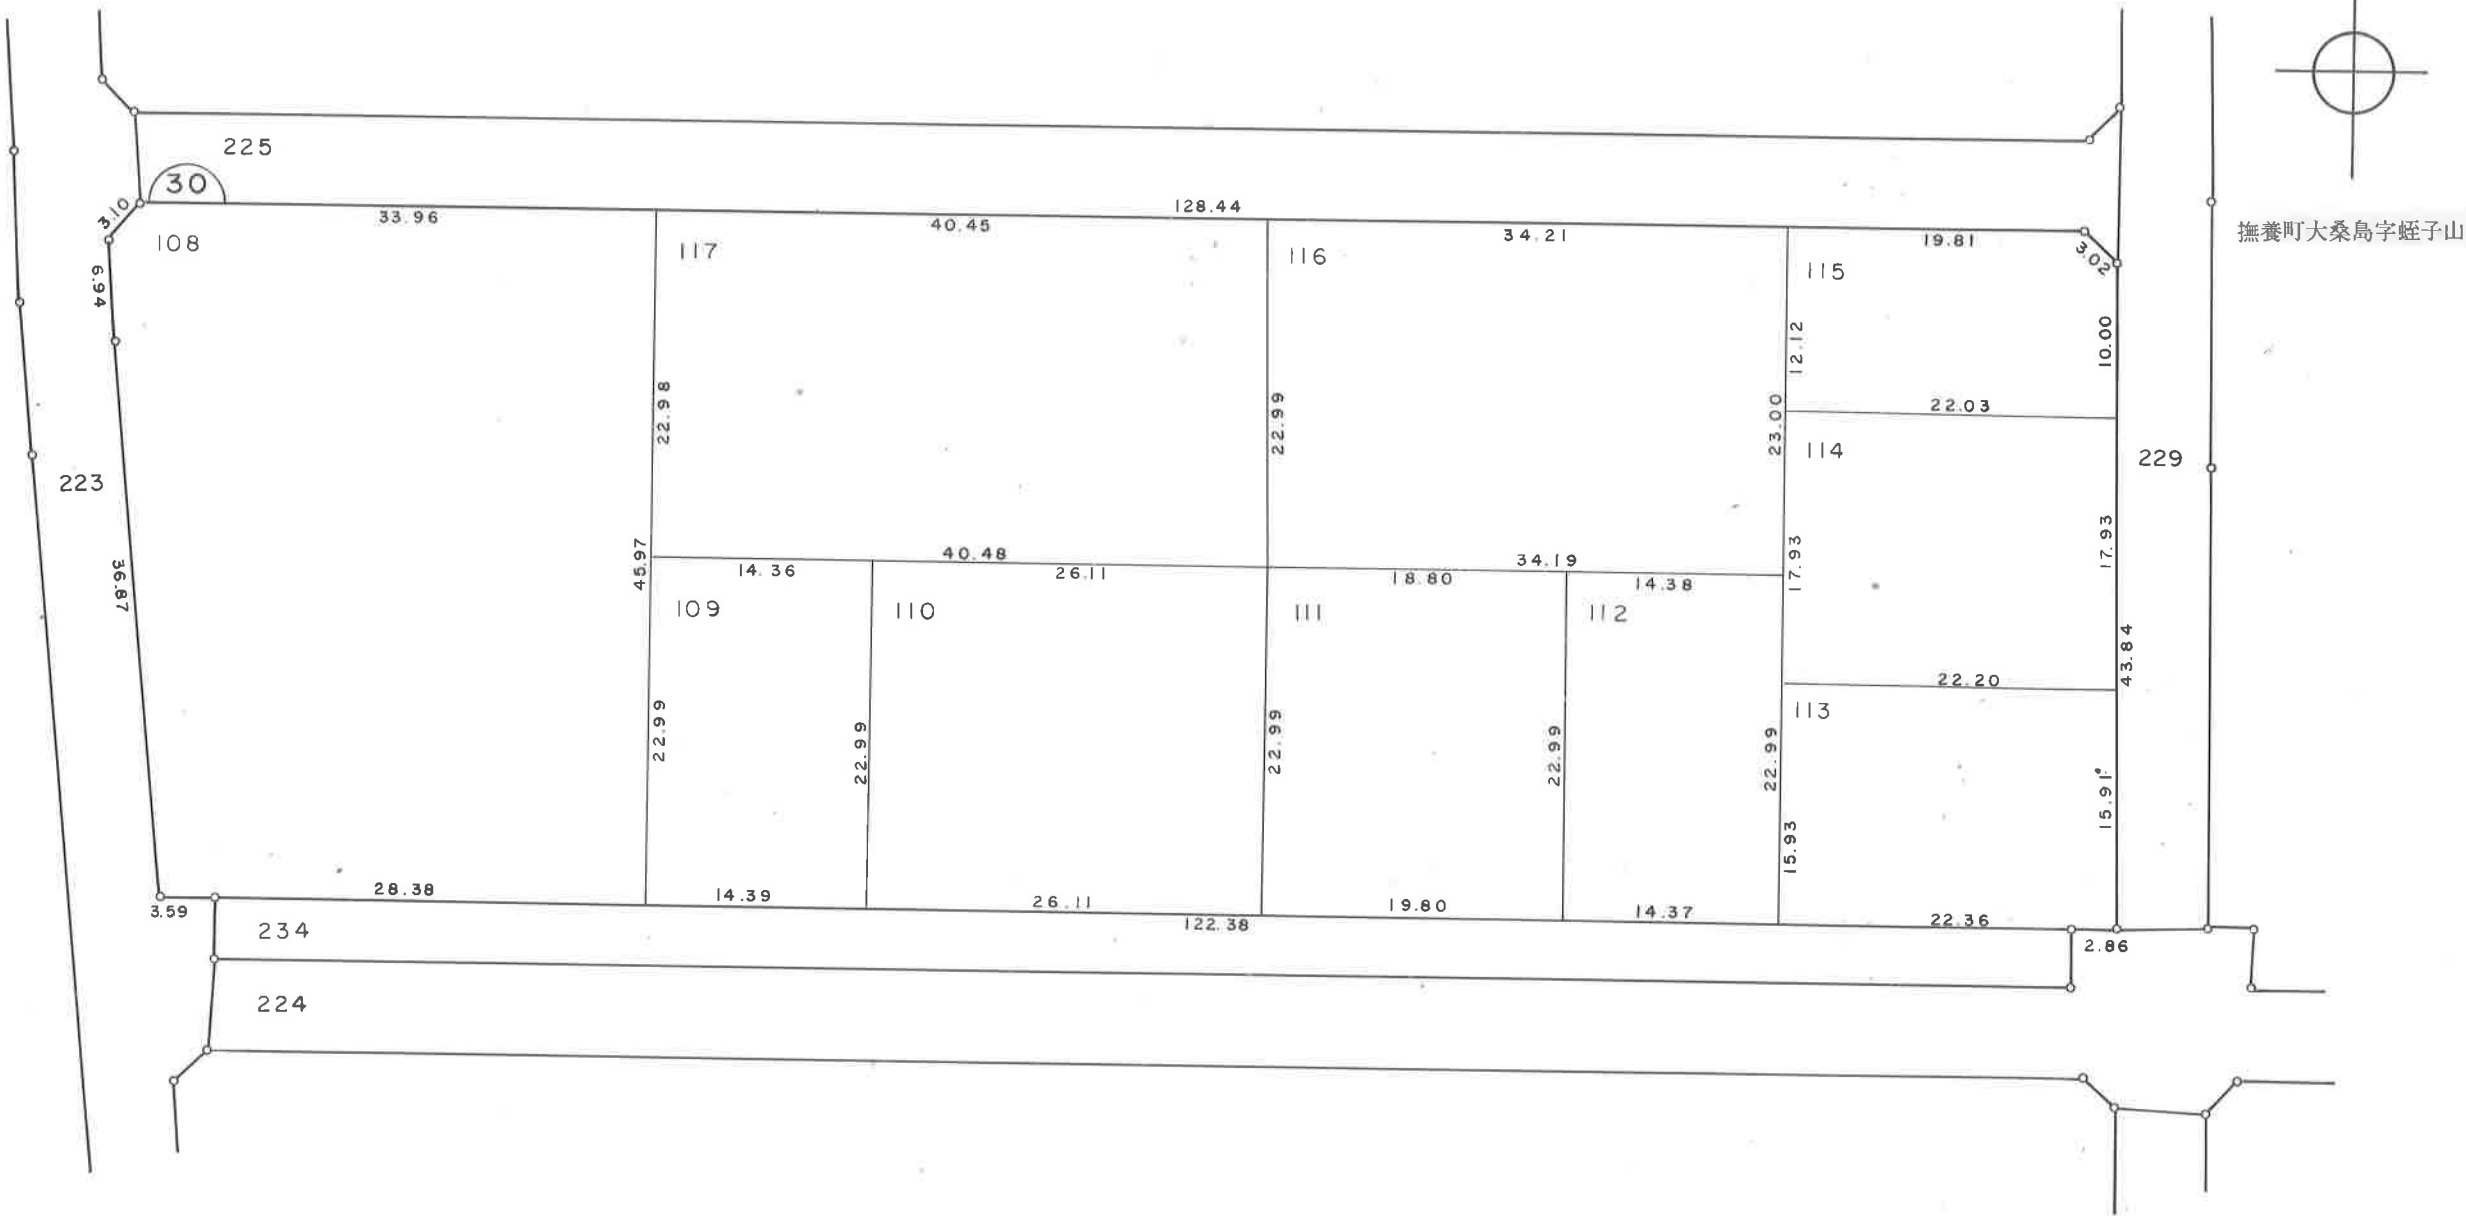


凡 例	
	街区番号
200-1	地 番
	換地となる土地

換地圖 S=1:500

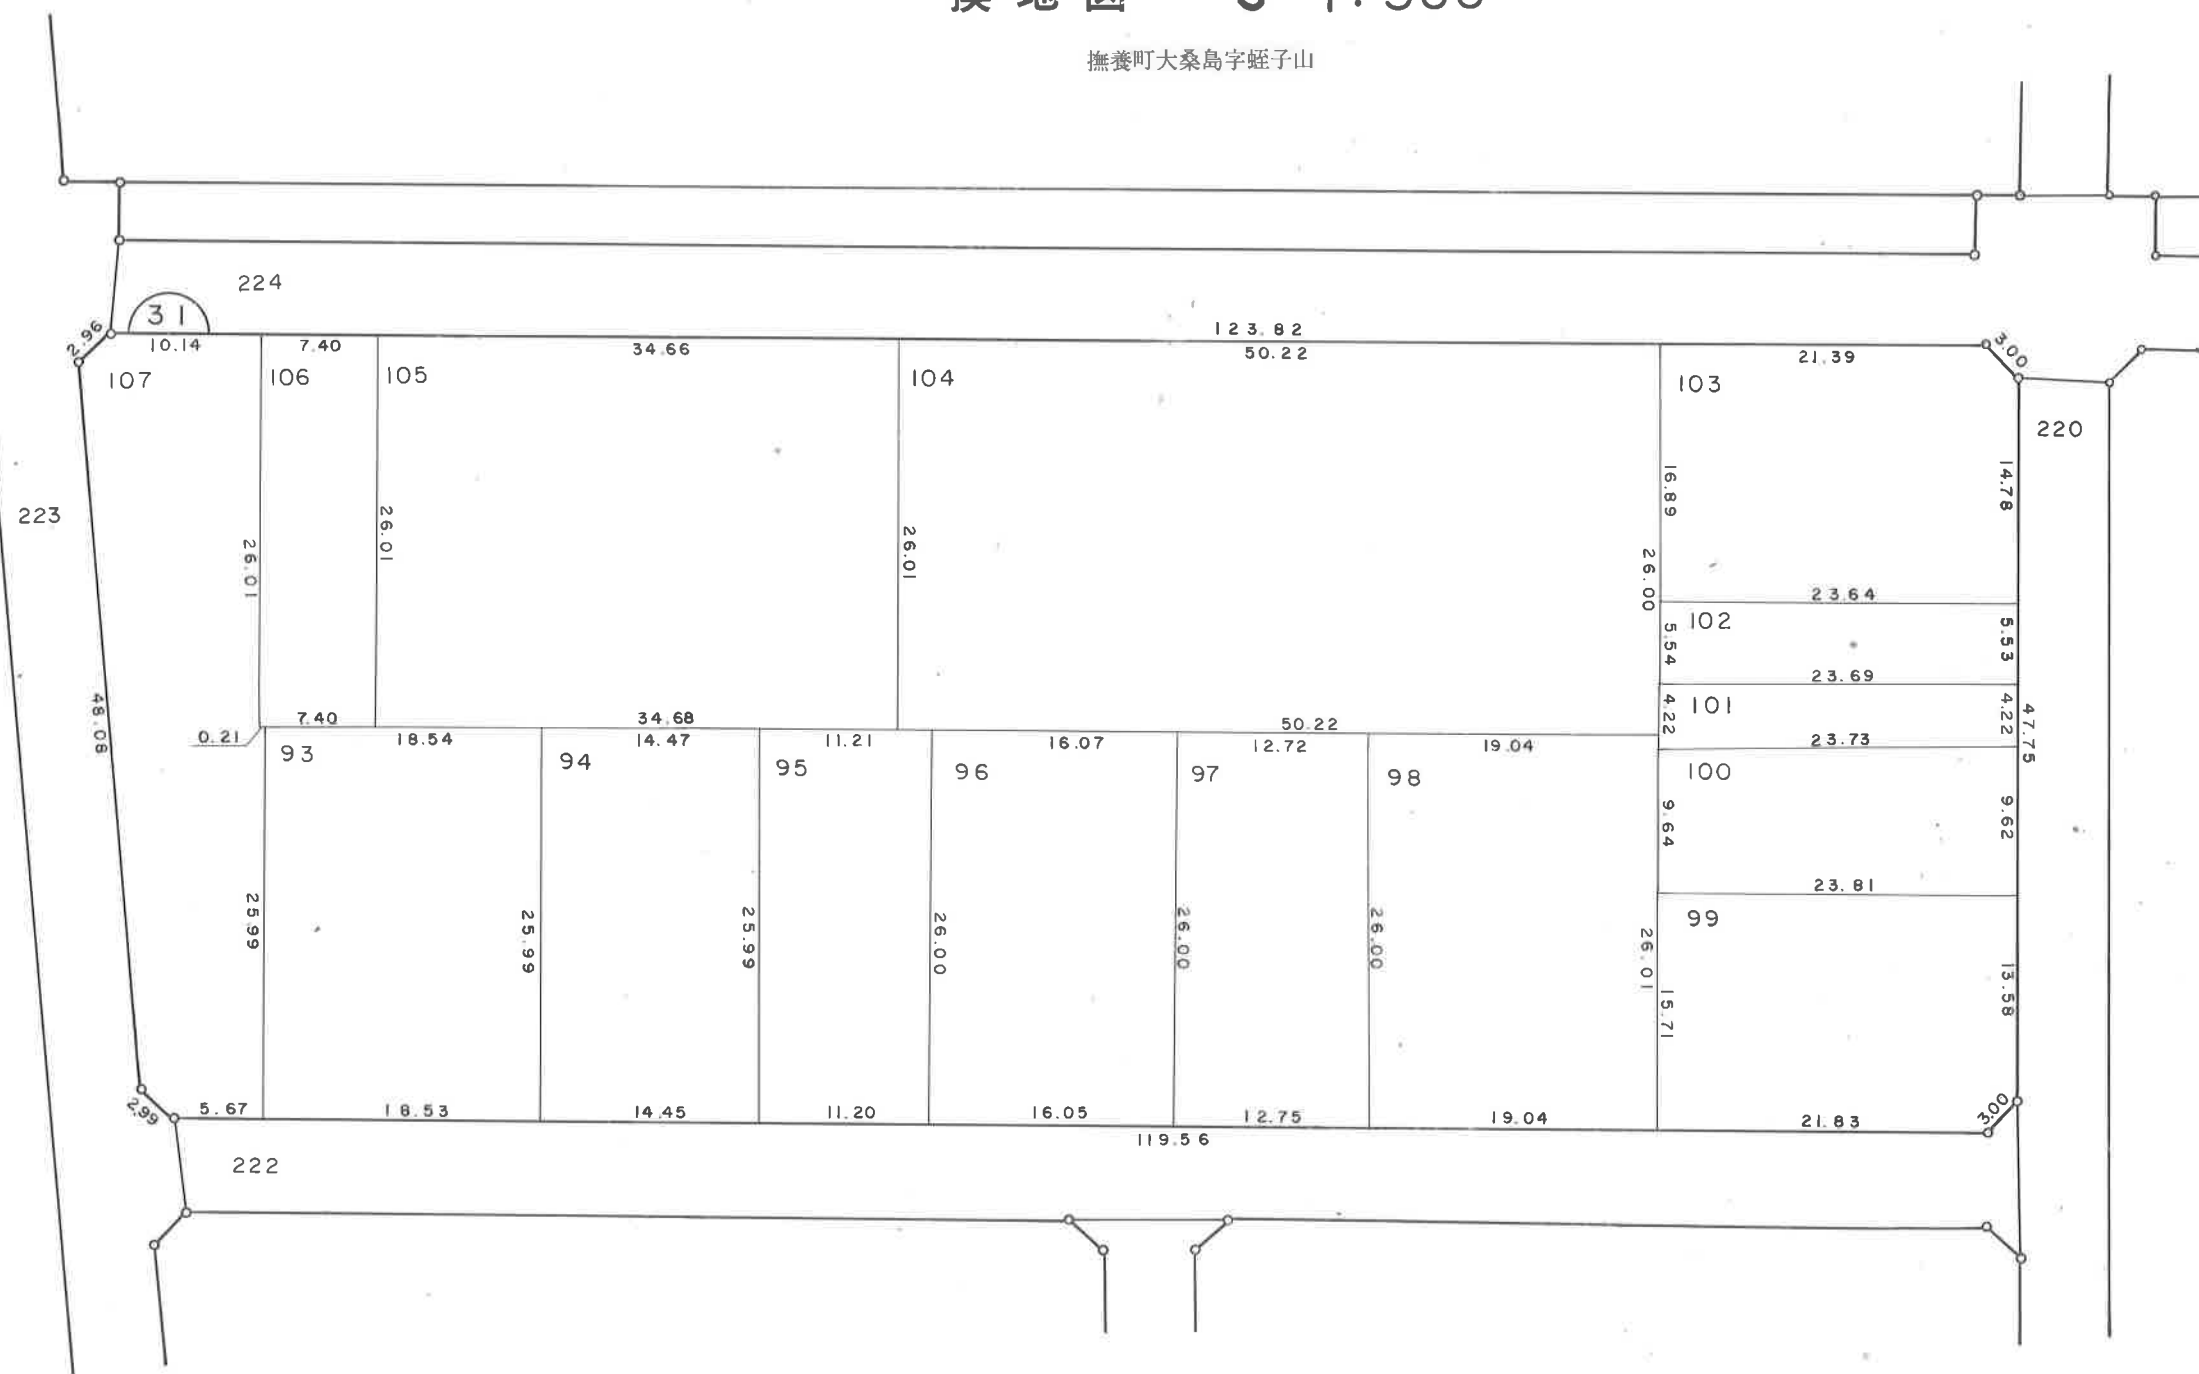


凡	例
	街区番号
200-1	地番
	換地となる土地

换地图 $S=1:500$

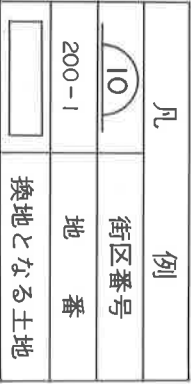

换地图 $S=1:500$

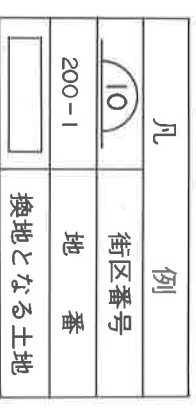


換地圖 $S=1:500$




凡	例
	街区番号
200-1	地番
	換地となる土地

徳島東部都市計画事業中水尾川土地区画整理事業

換 地 図 S=1:500

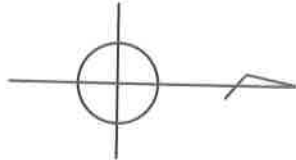


撫養町大桑島字姪子山

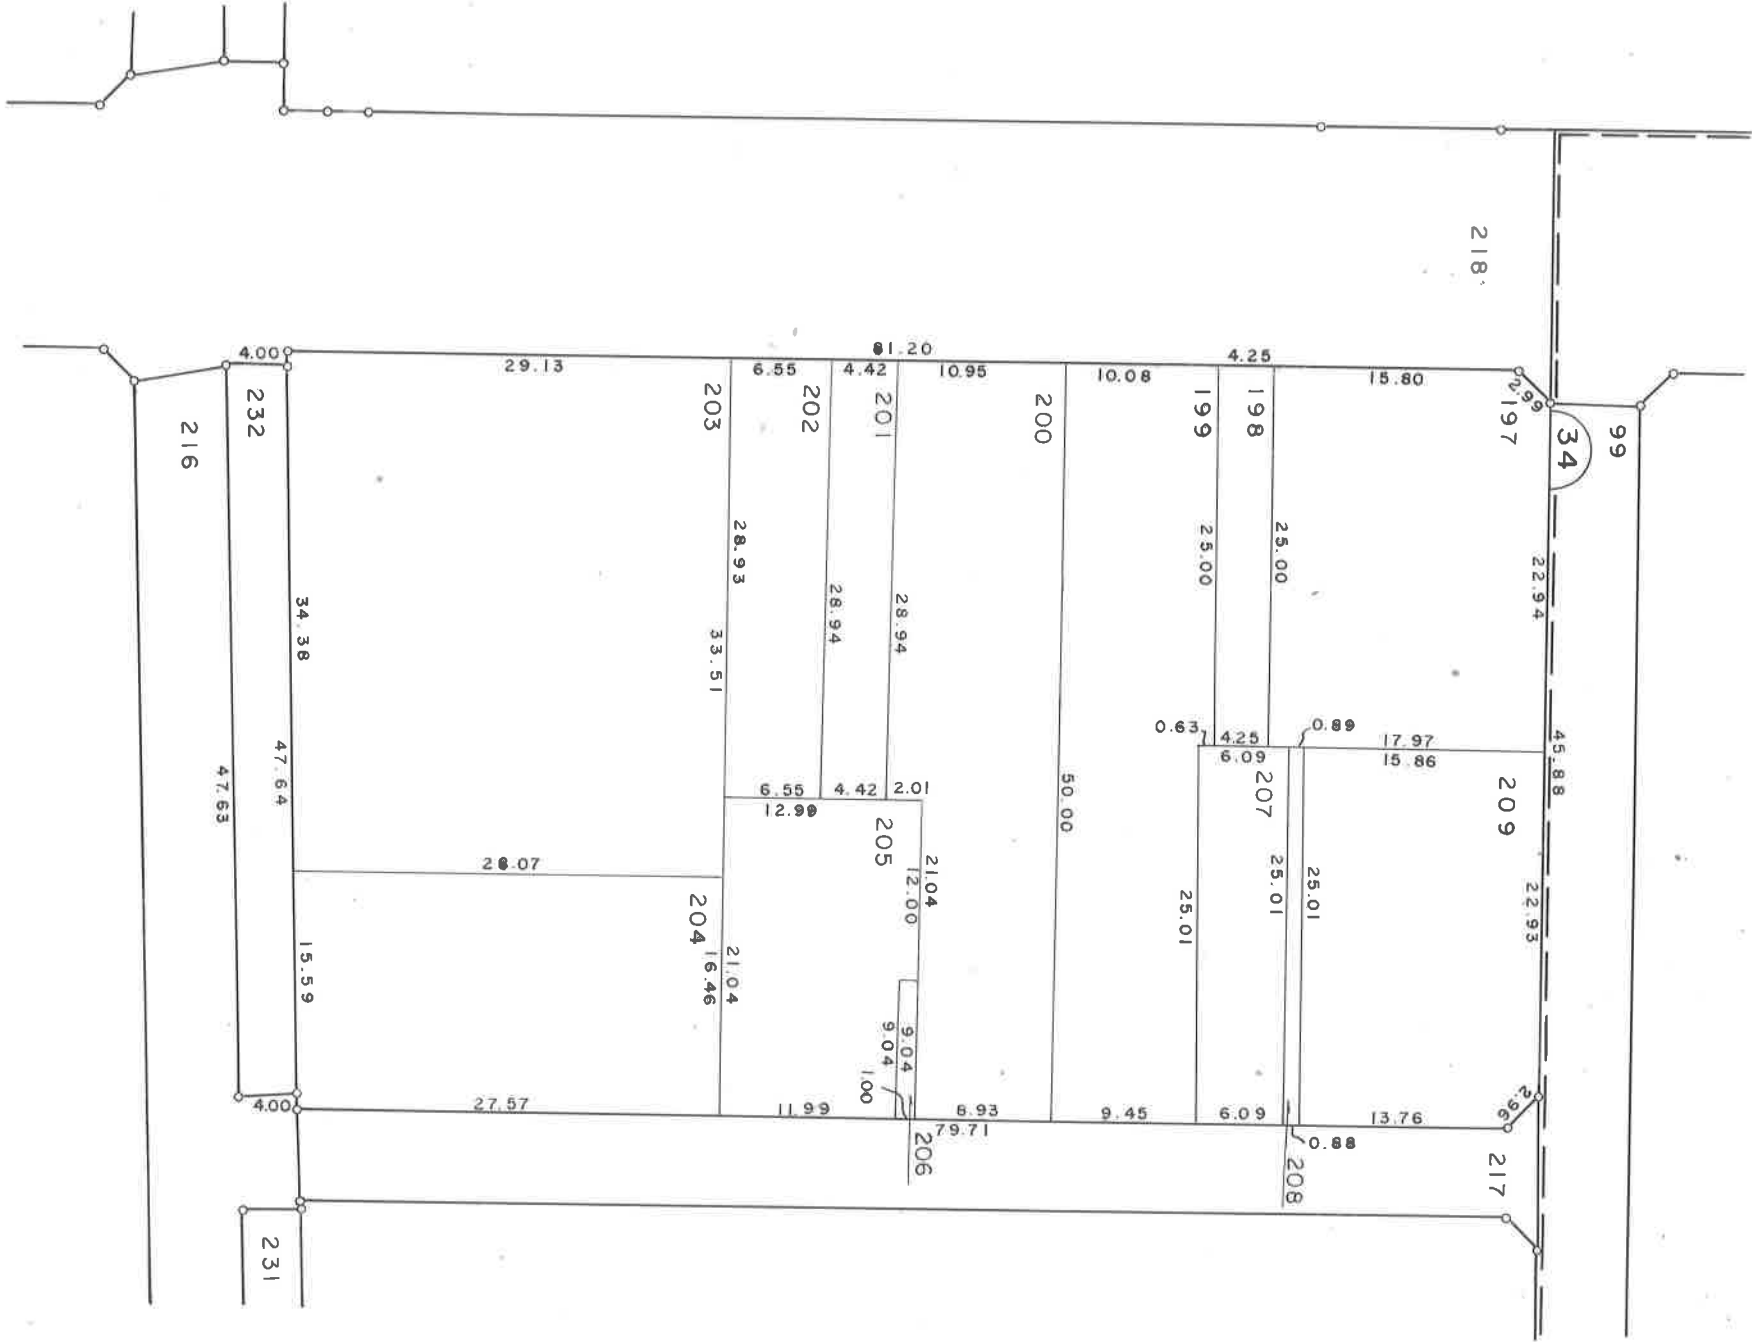


凡 例	
	街区番号
	地 番
	換地となる土地

換地図 $S=1:500$

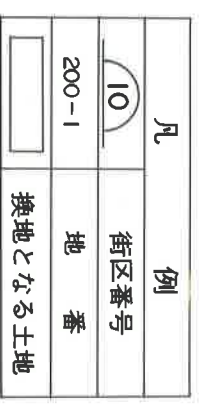


徳島東部都市計画事業中水尾川土地区画整理事業

換 地 図 S=1:500

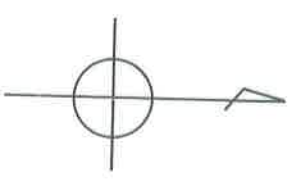


撫養町大桑島字蛭子山

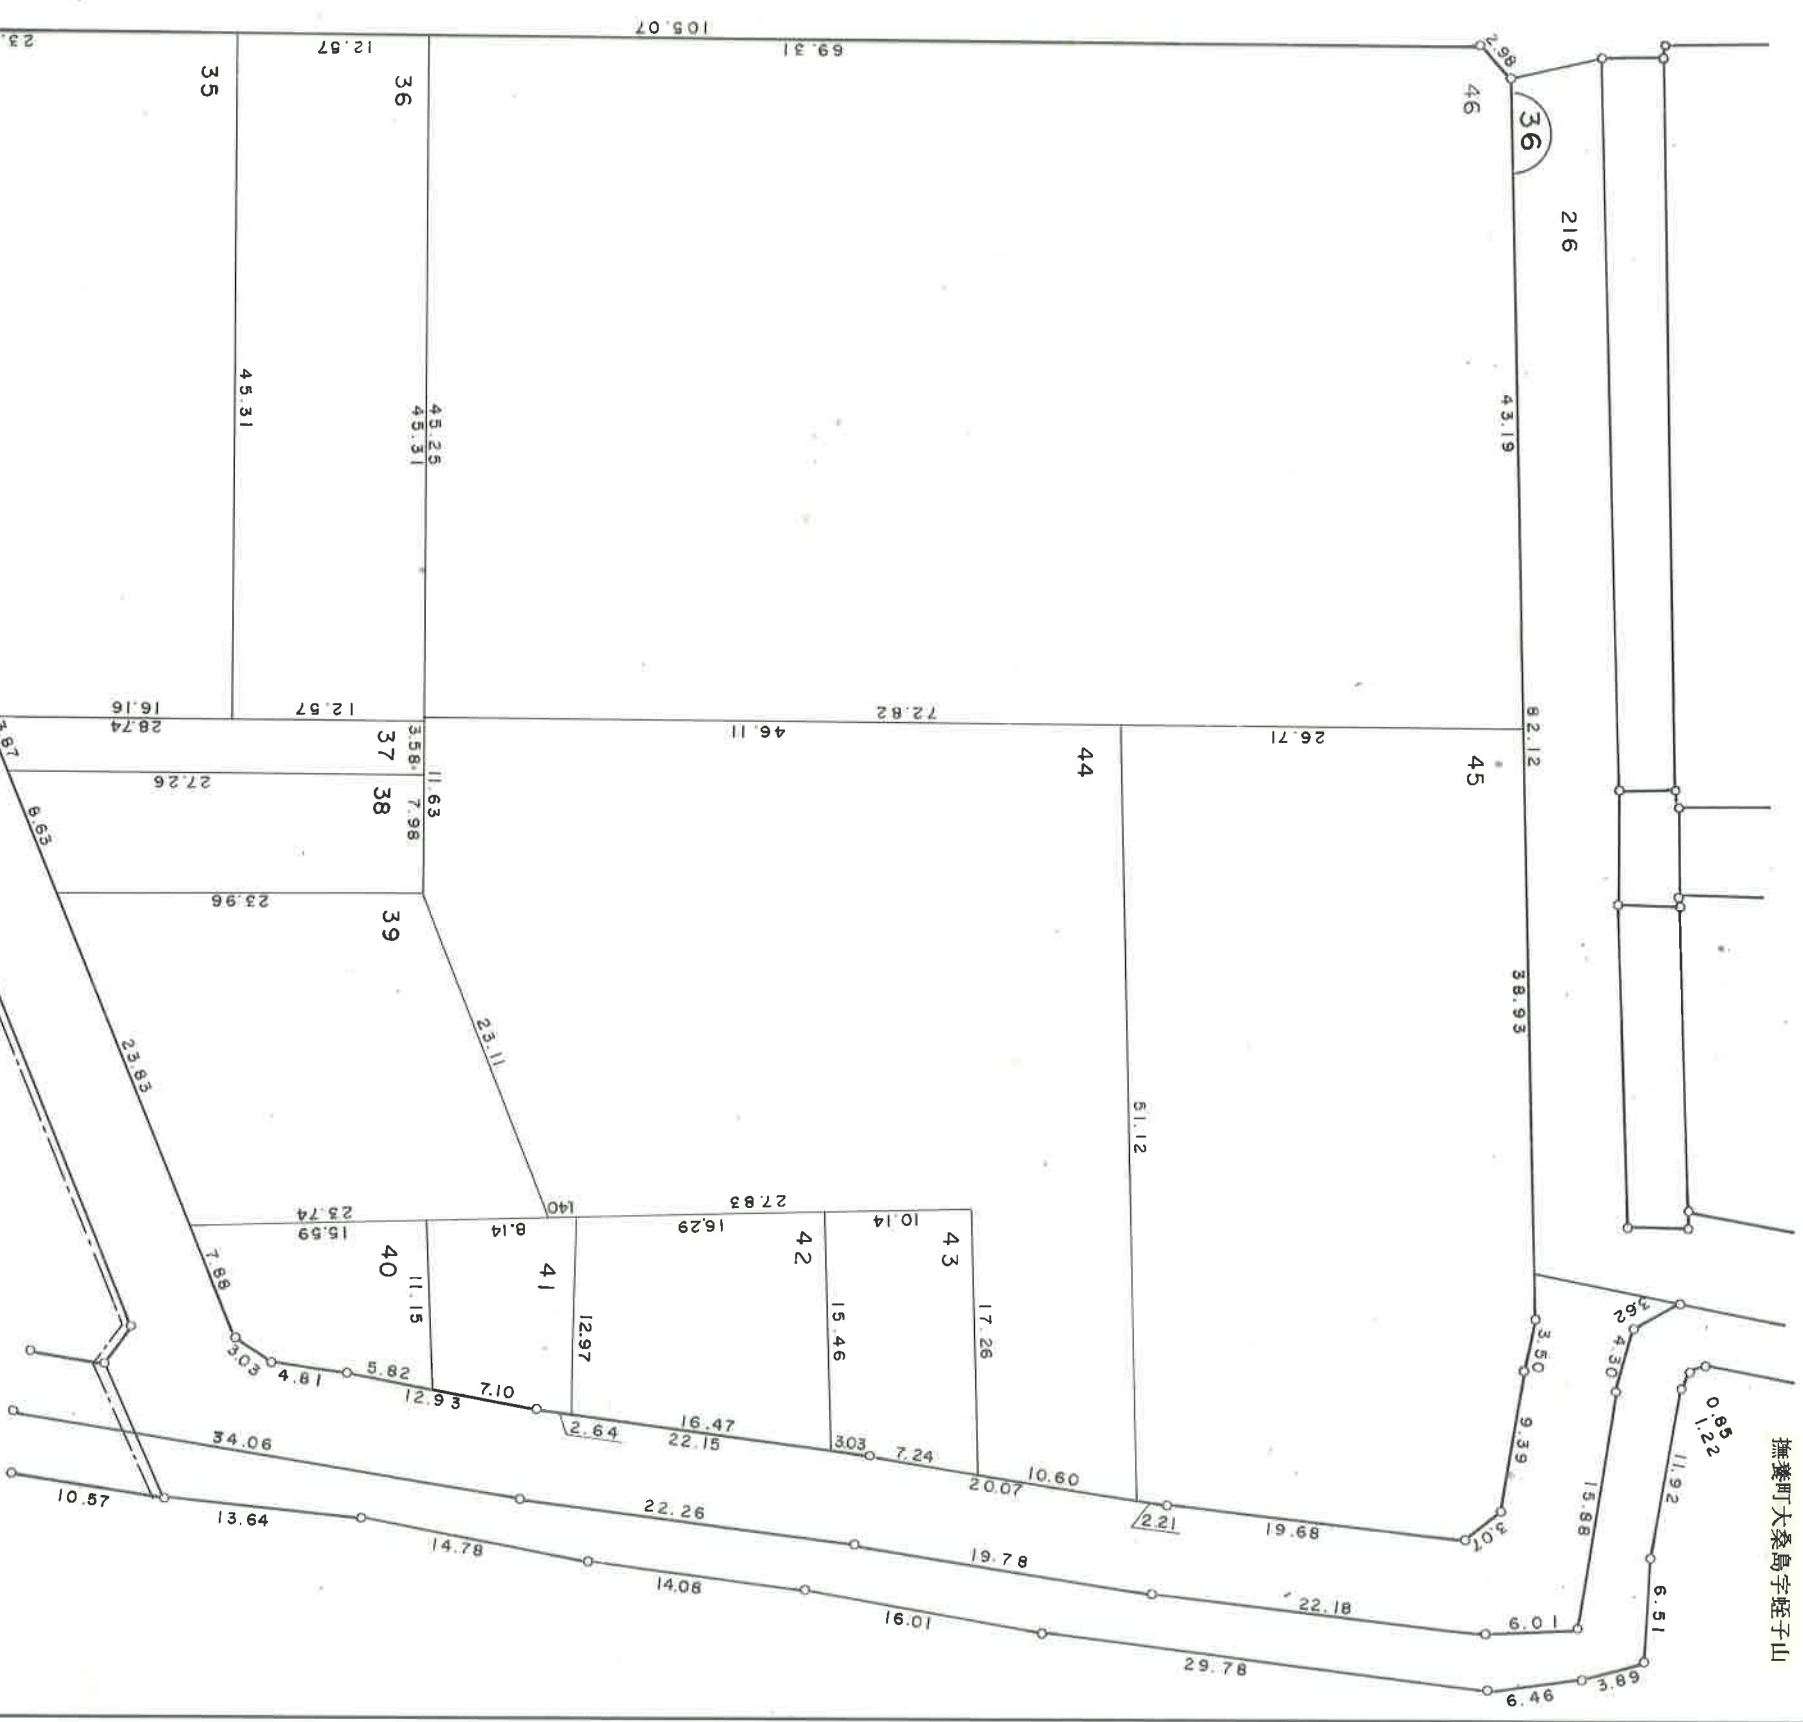


凡	例
	街区番号
200-1	地 番
	換地となる土地

换地图 S=1:500

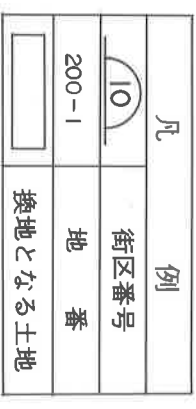



換地図 $S=1:500$

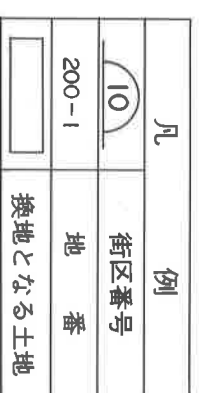

徳島東部都市計画事業中水尾川土地区画整理事業

換 地 図 S=1:500

撫養町大桑島字蛭子山

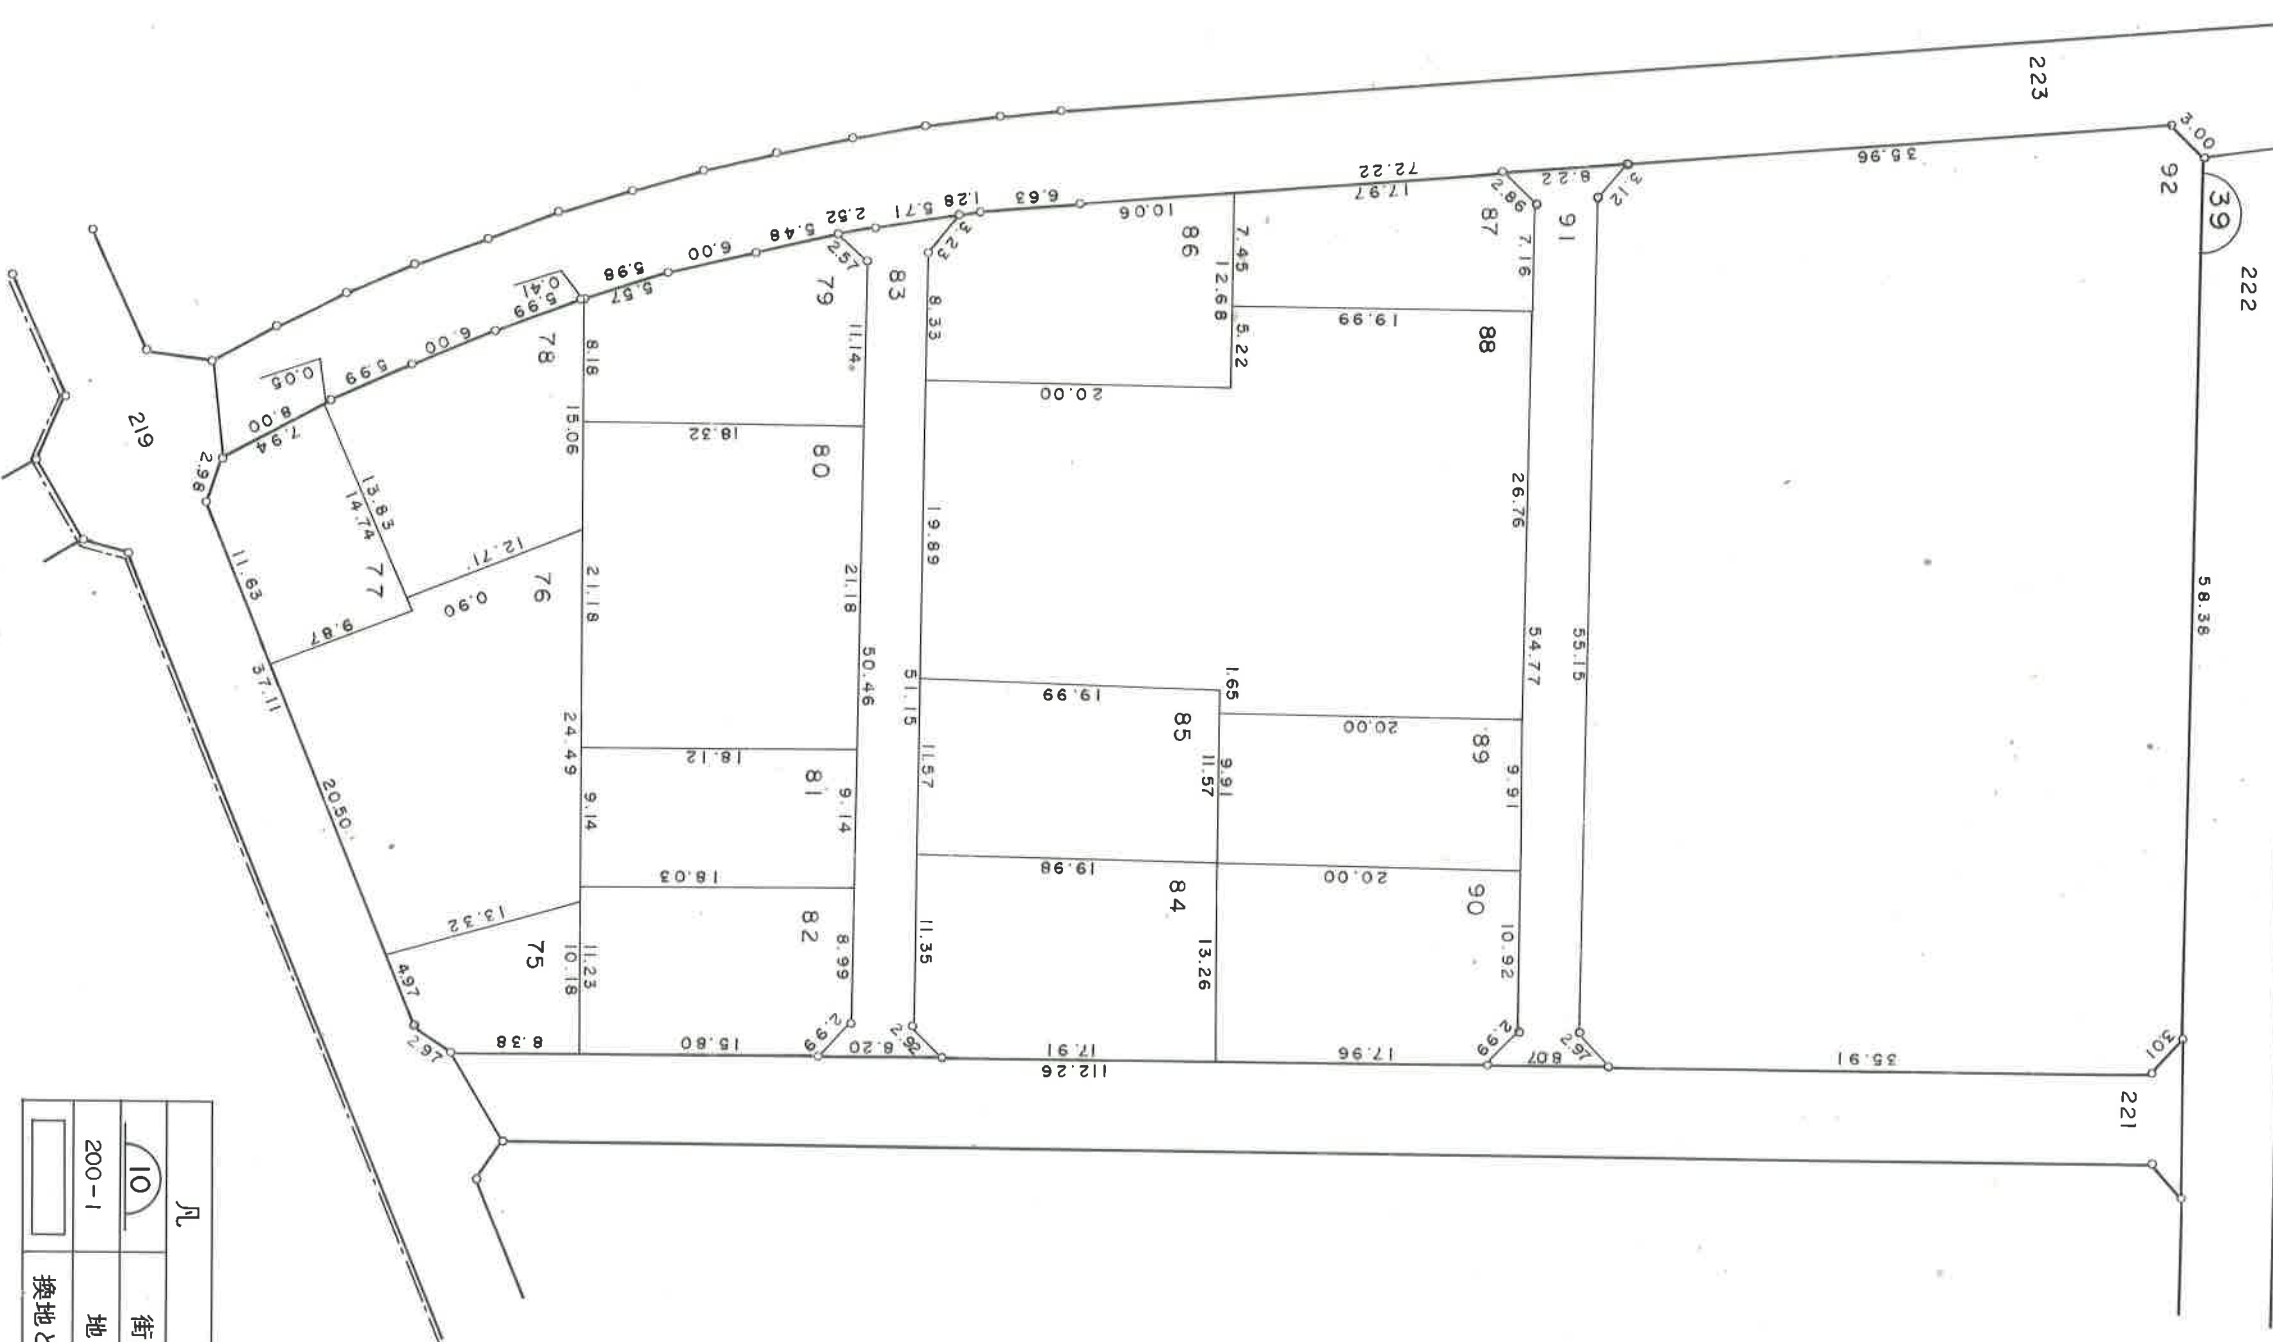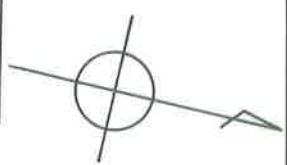


凡	例
	街区番号
	地 番
	換地となる土地

徳島東部都市計画事業中水尾川土地区画整理事業

換地図 S=1:500


撫養町黒崎字松島

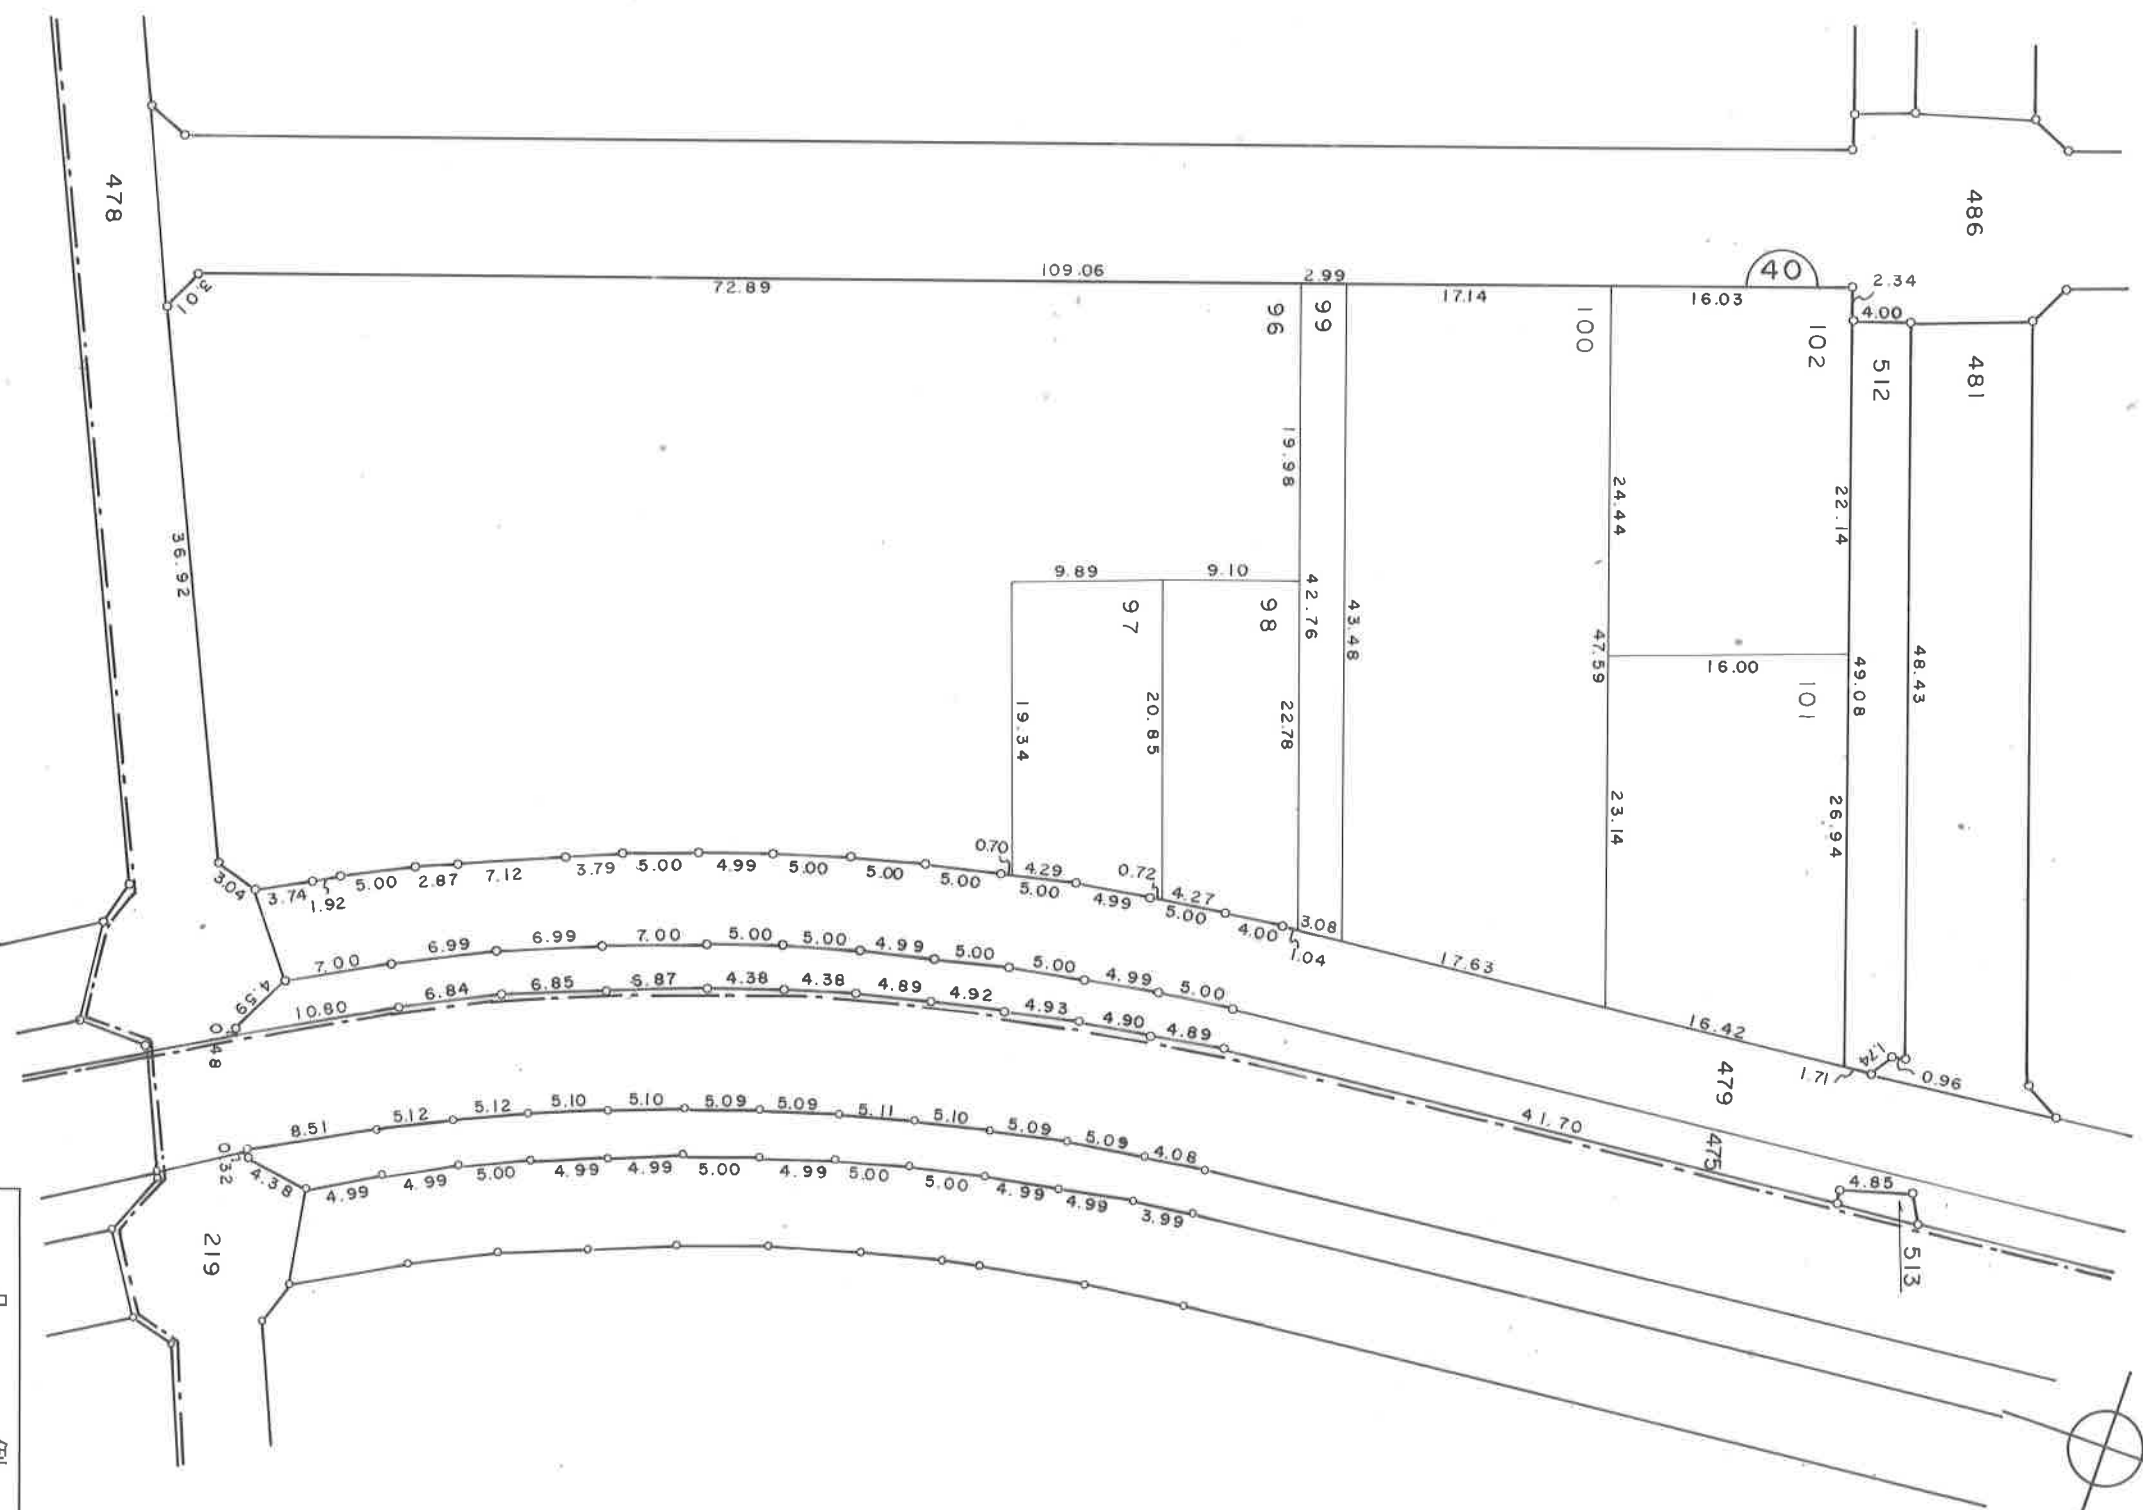


凡	例
	街区番号
	地番
	換地となる土地

徳島東部都市計画事業中水尾川土地区画整理事業

換地図 S=1:500

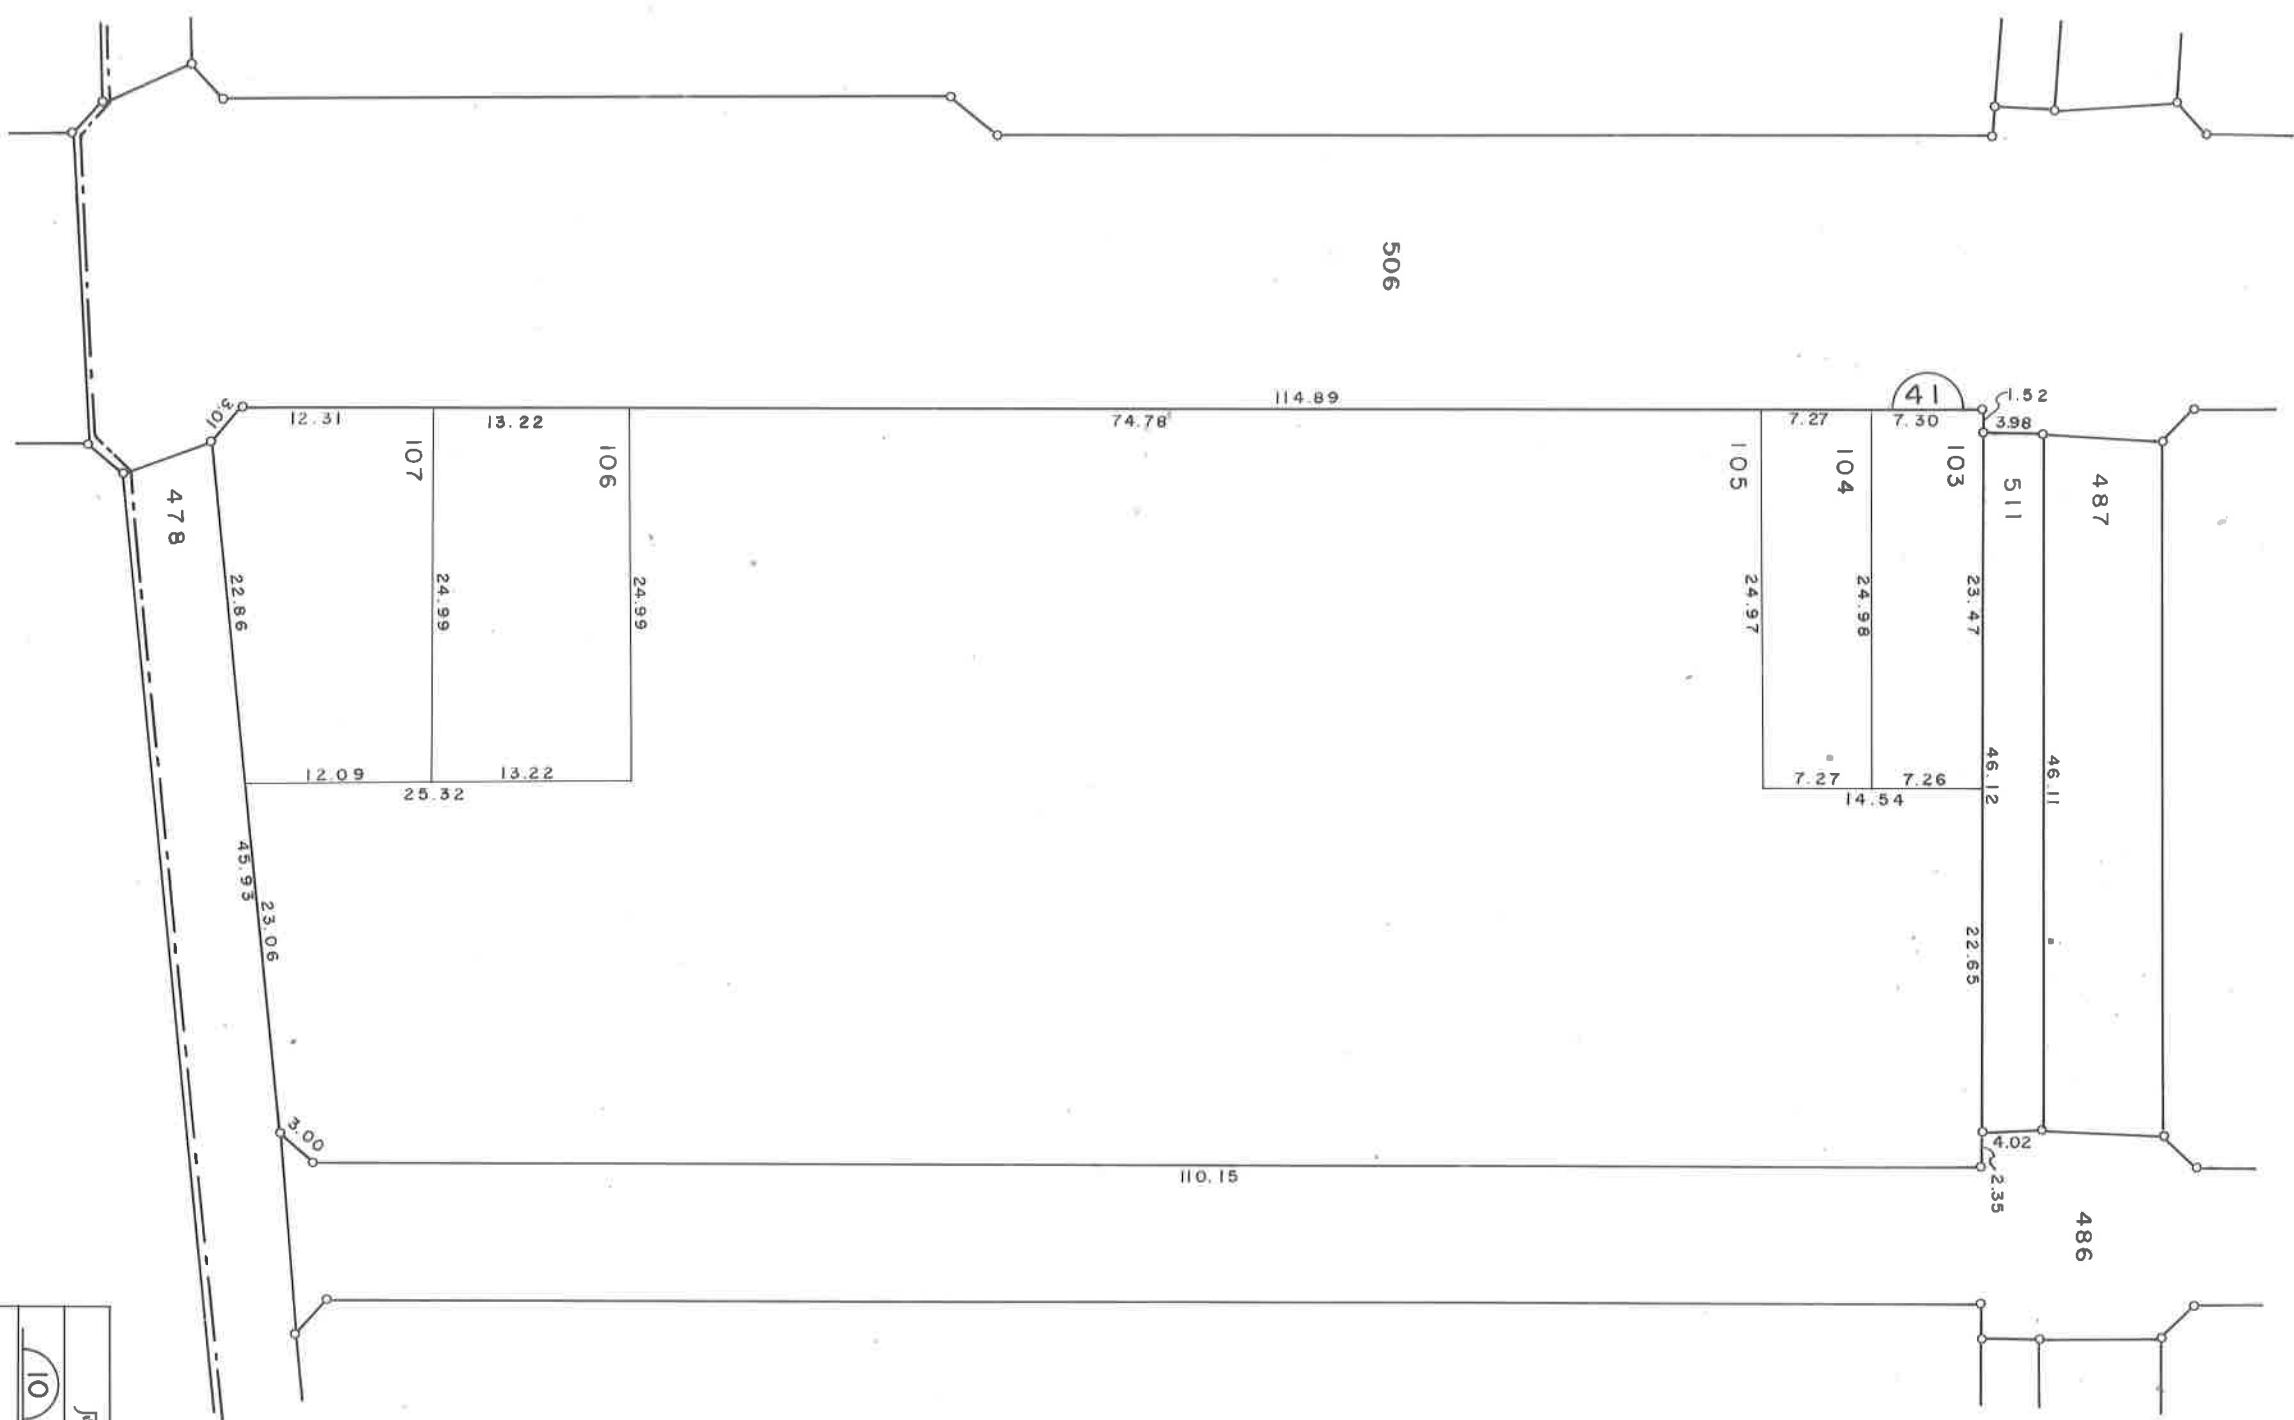

撫養町黒崎字松島

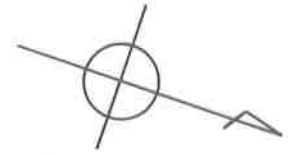

凡 例	
	街区番号
200-1	地 番
	換地となる土地


換地圖 $S=1:500$

506



徳島東部都市計画事業中水尾川土地区画整理事業

換 地 図 S=1:500

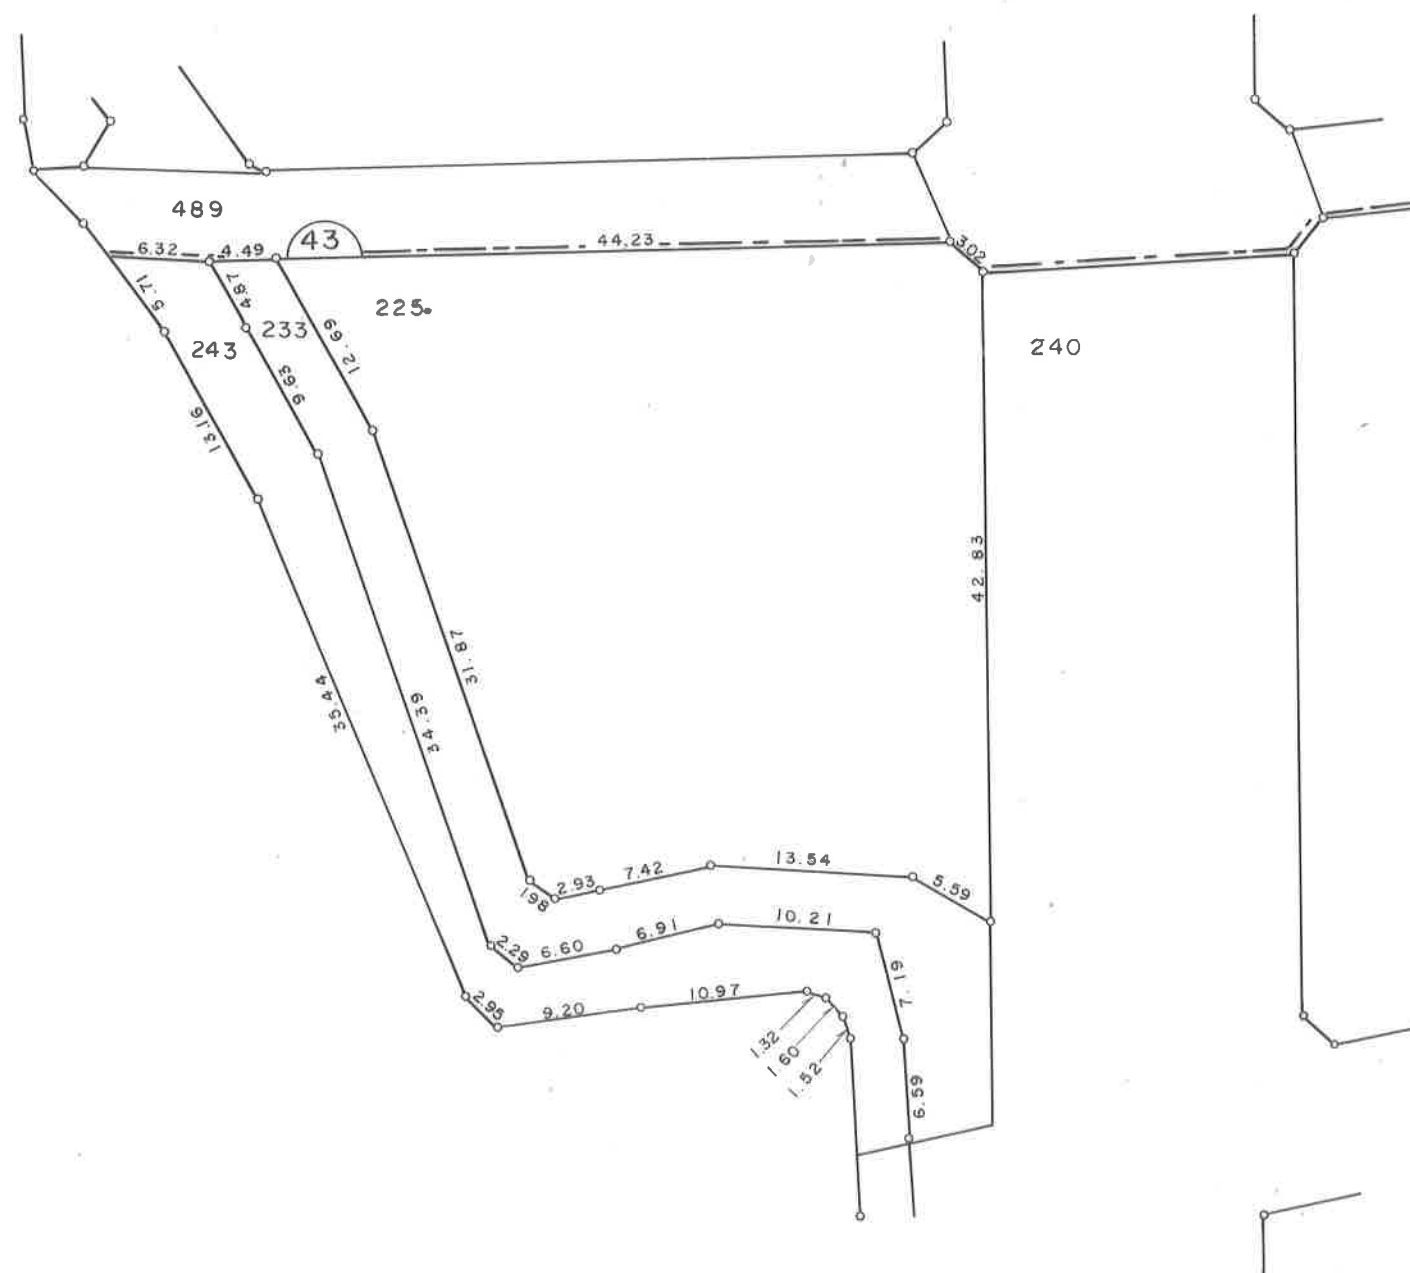


撫養町齋田字北浜

凡 例	
	街区番号
	地 番
	換地となる土地

徳島東部都市計画事業中水尾川土地区画整理事業

換地図 S=1:500


撫養町斎田字北浜

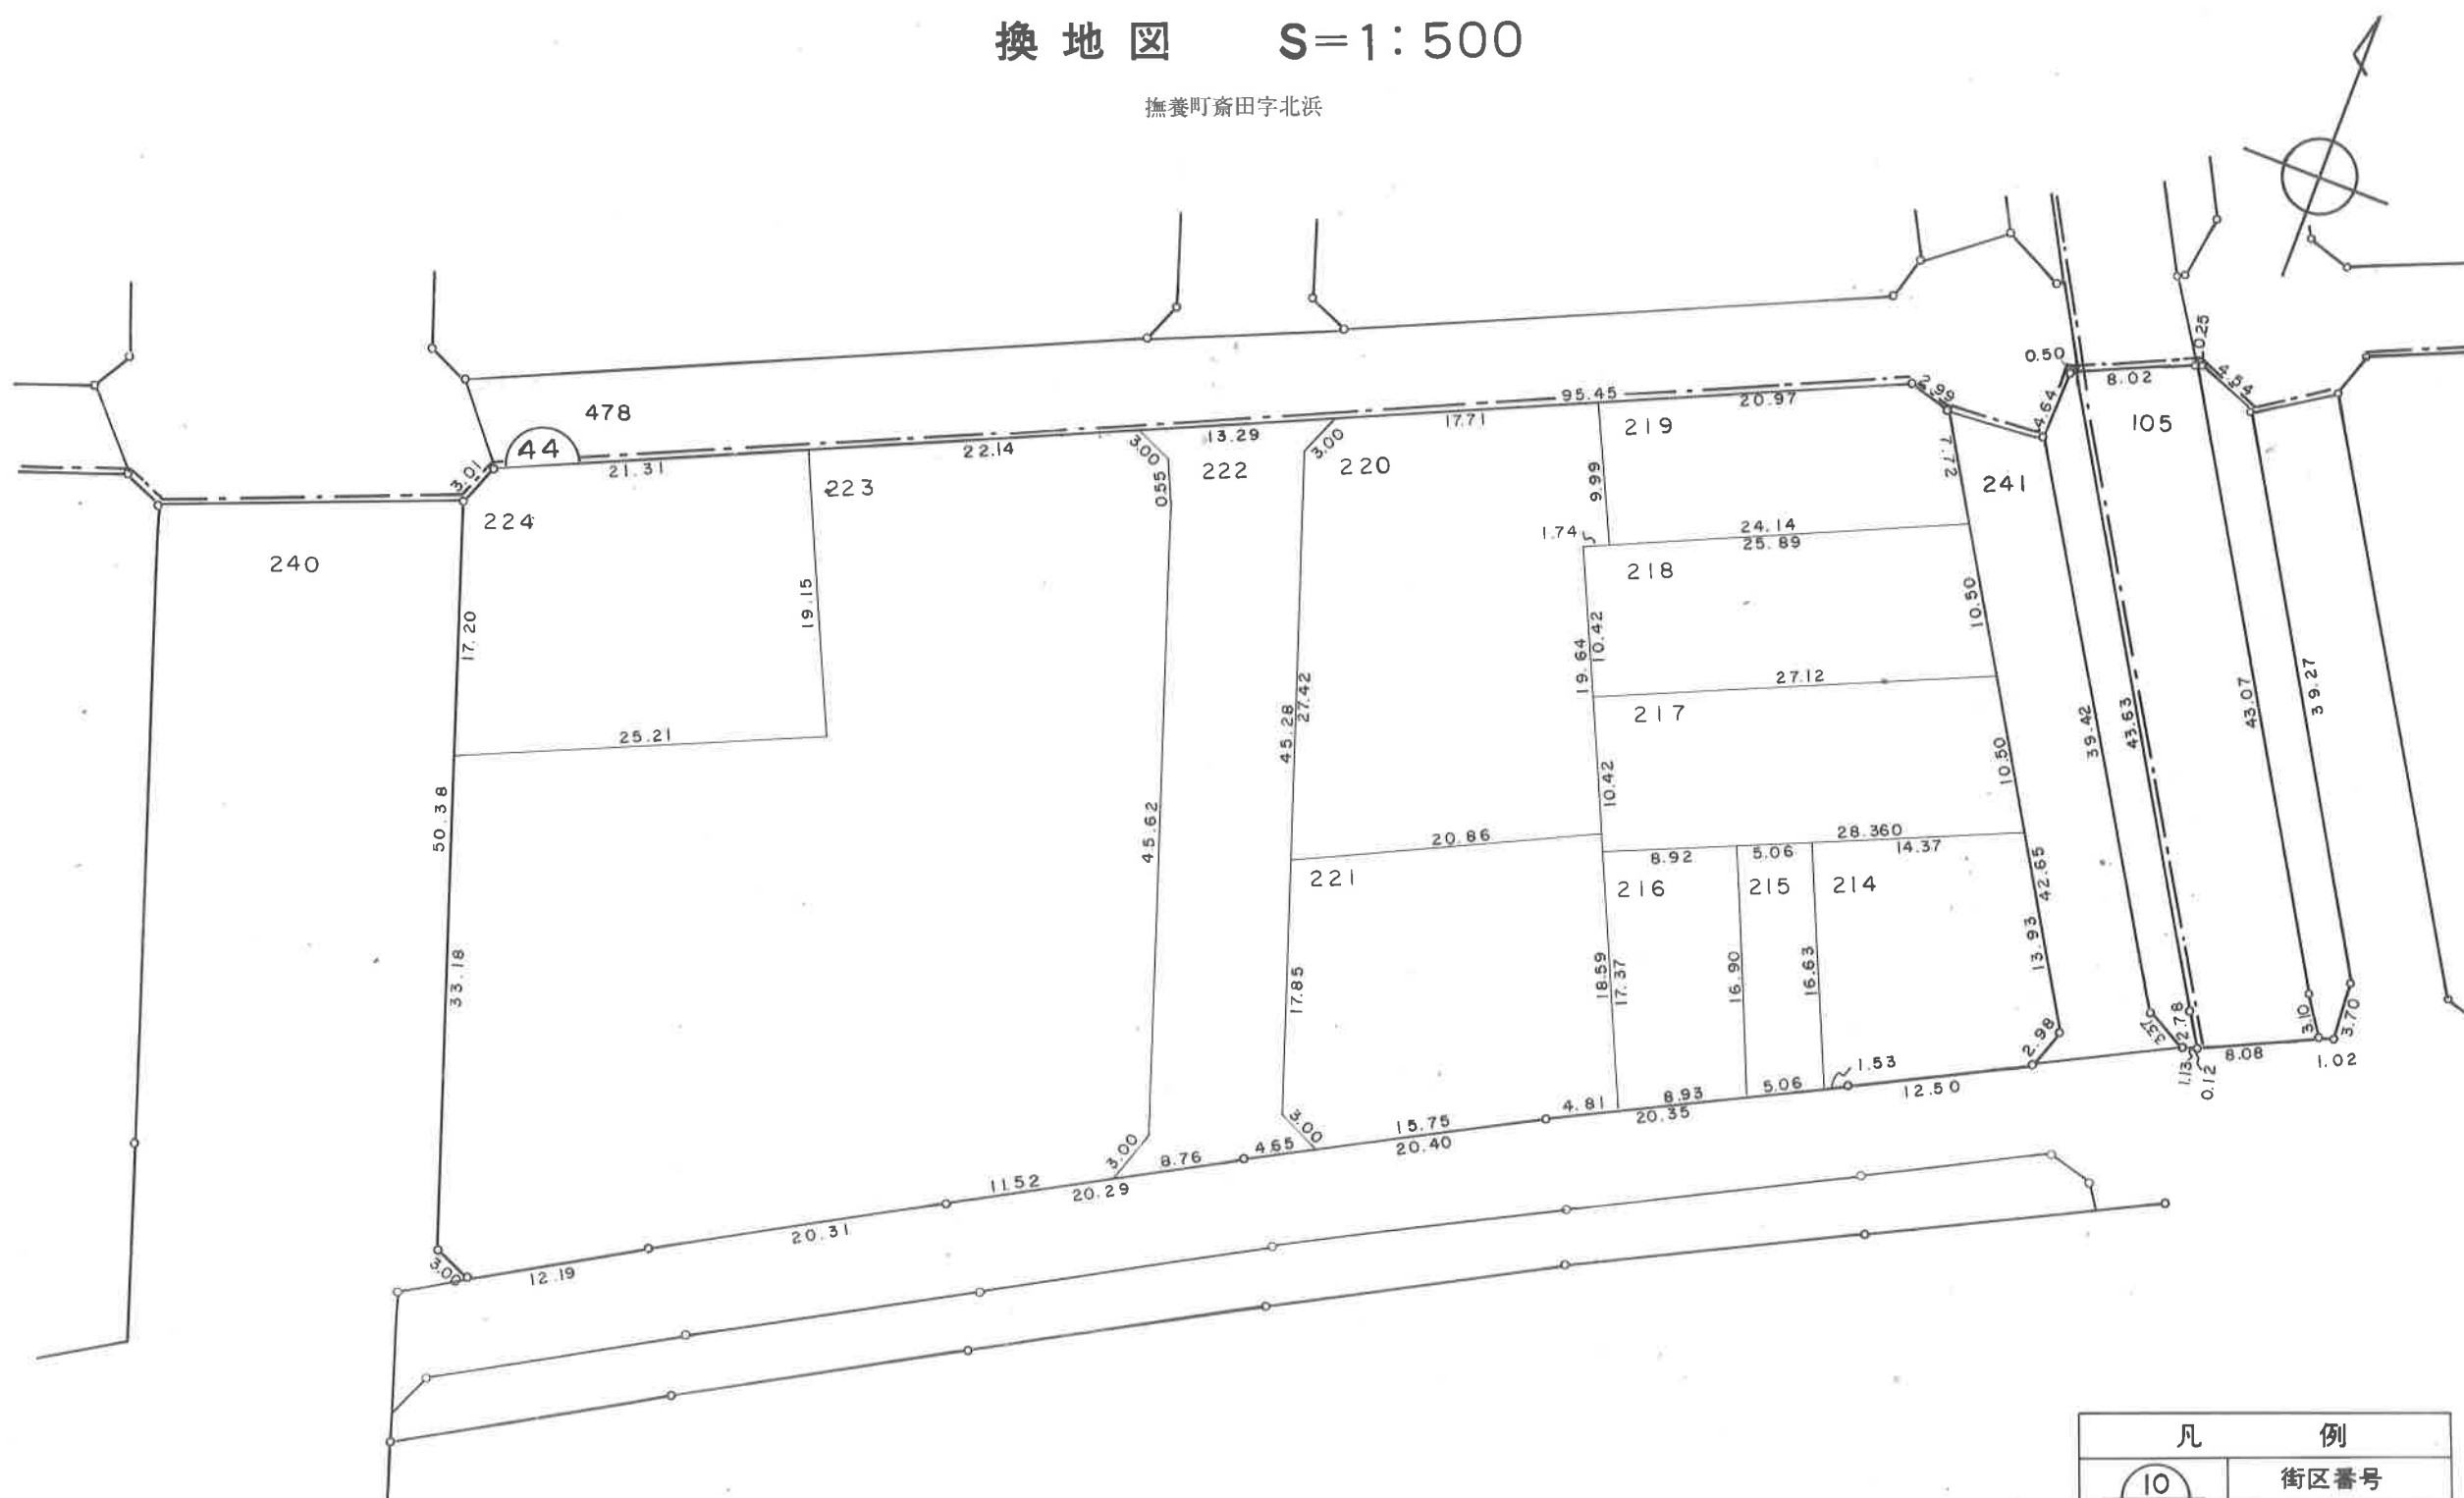


凡 例	
	街区番号
	地 番
	換地となる土地

徳島東部都市計画事業中水尾川土地区画整理事業

換地図 S=1:500

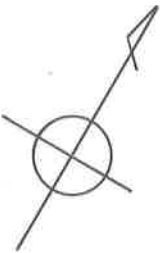

撫養町小桑島字西浜

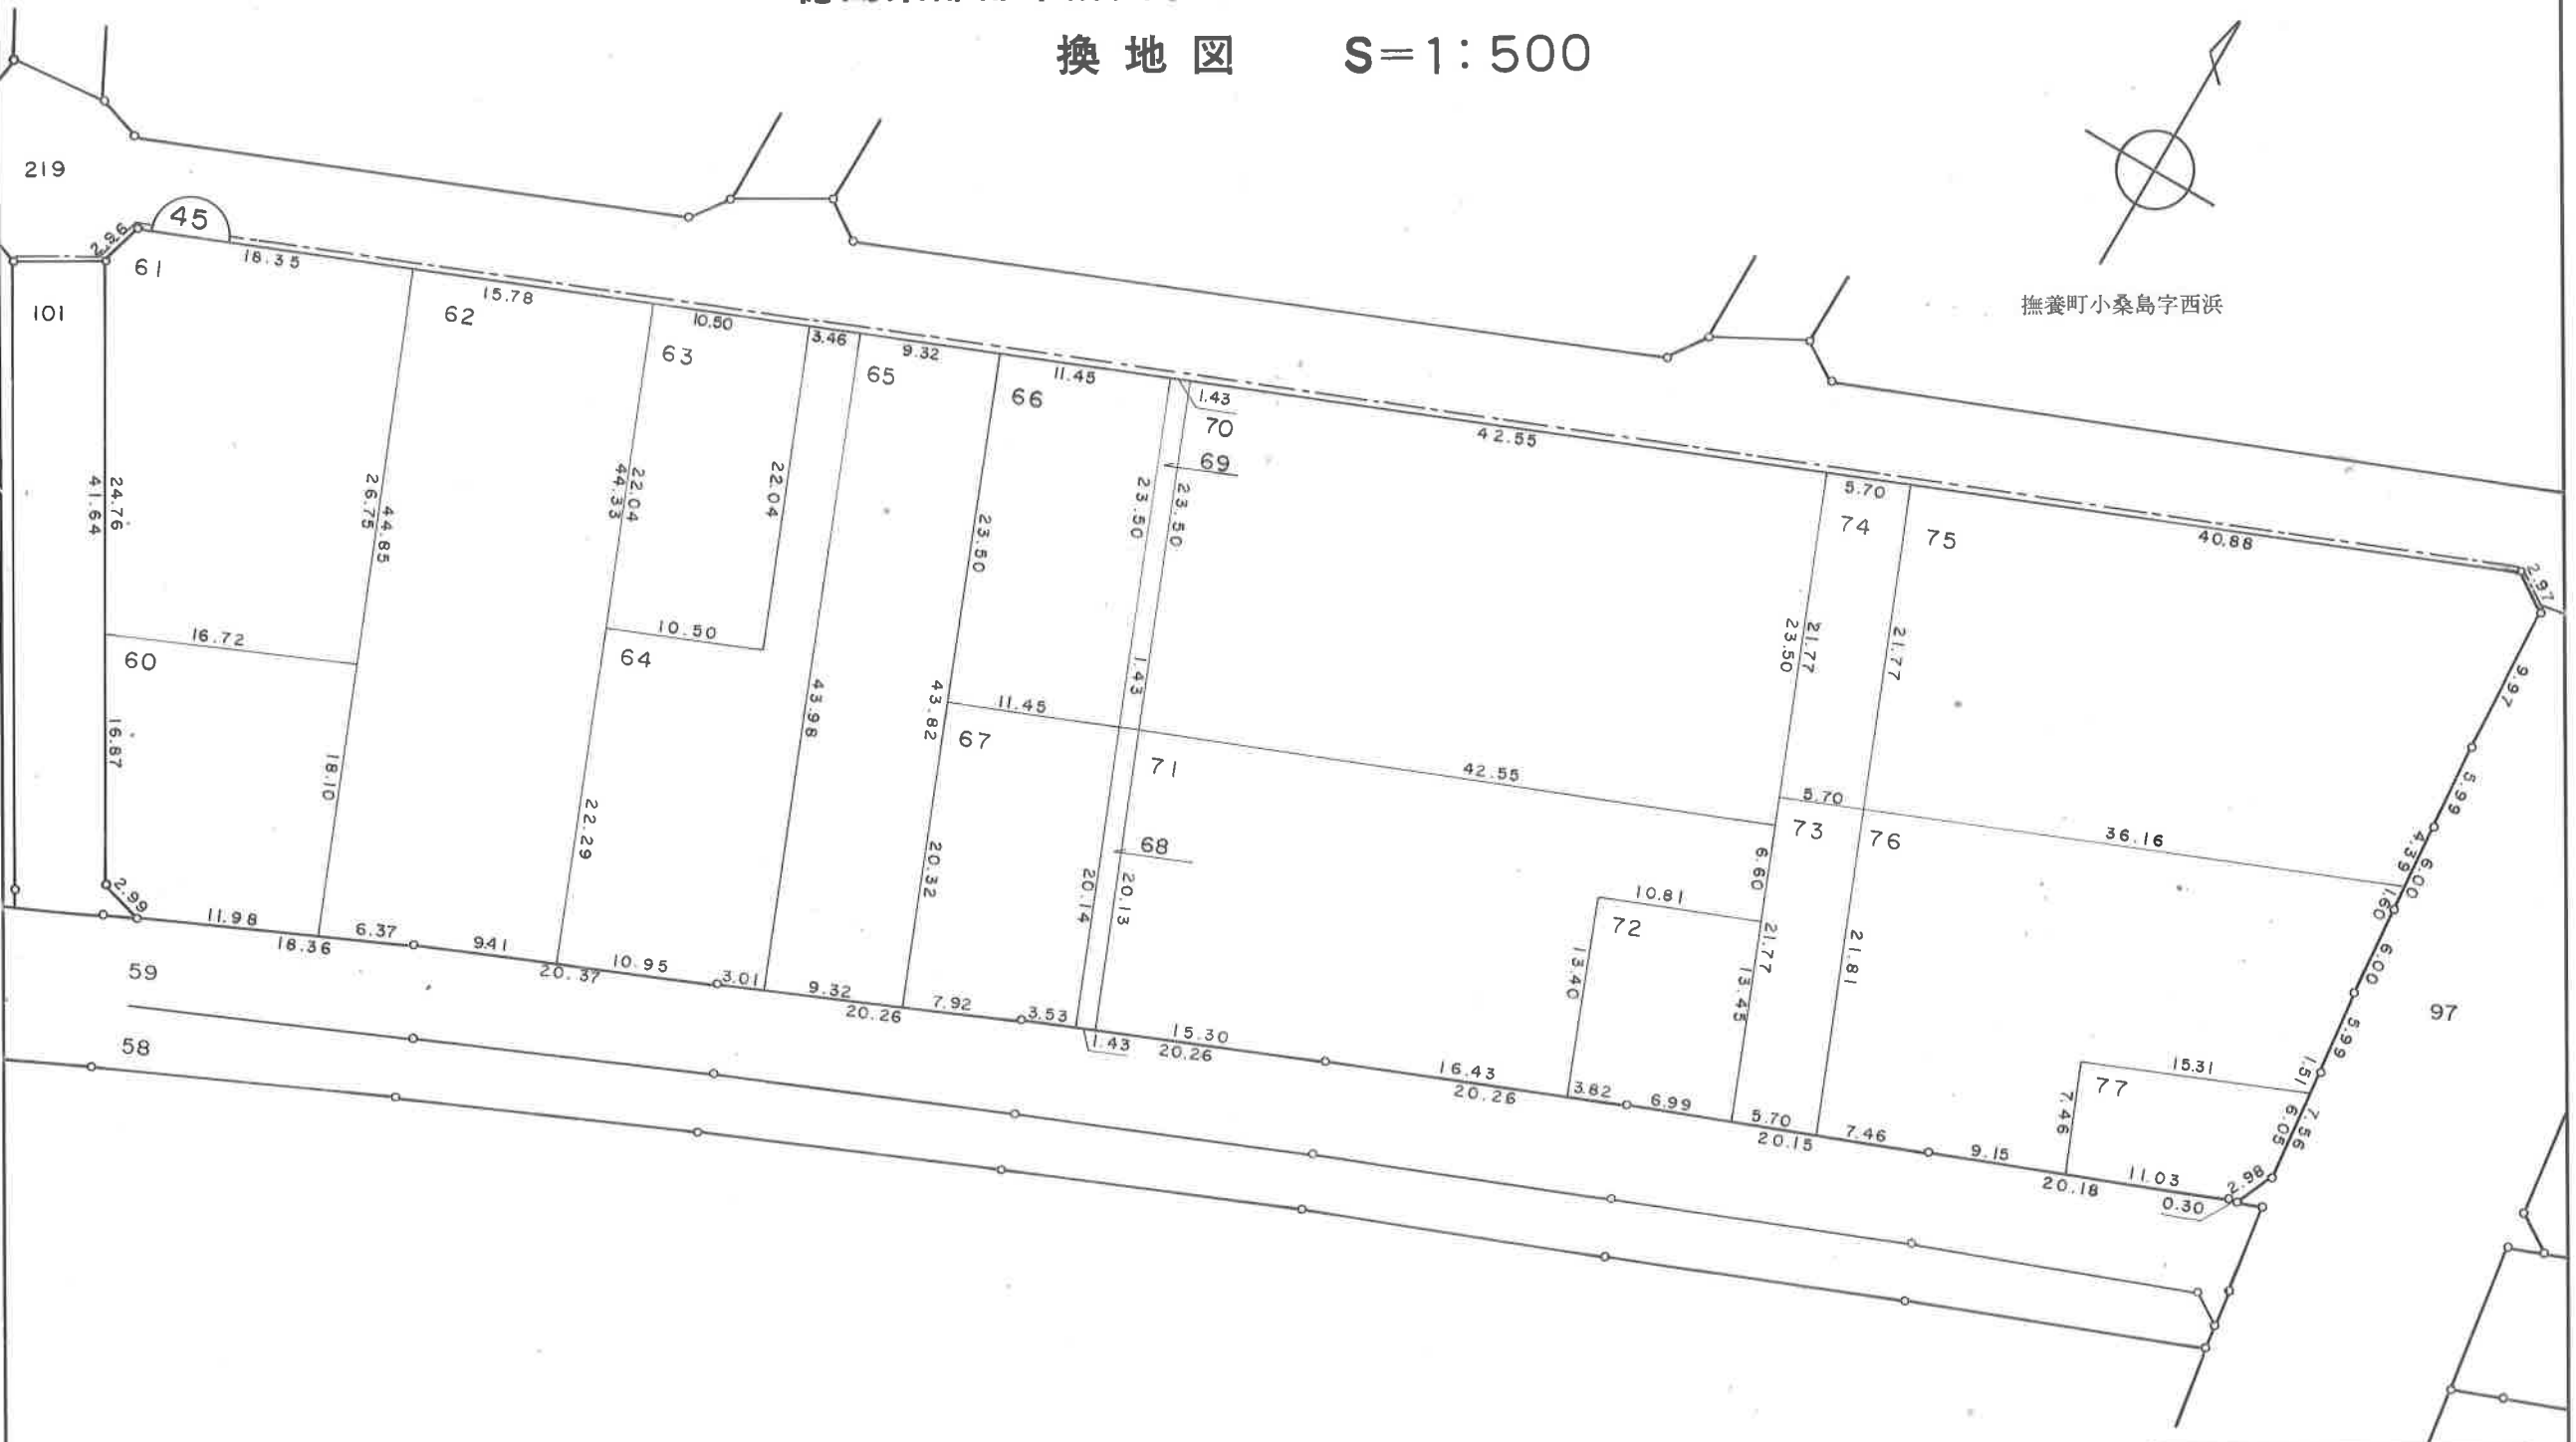


凡 例	
	街区番号
200-1	地 番
	換地となる土地

徳島東部都市計画事業中水尾川土地区画整理事業

換地図 S=1:500




撫養町小桑島字西浜

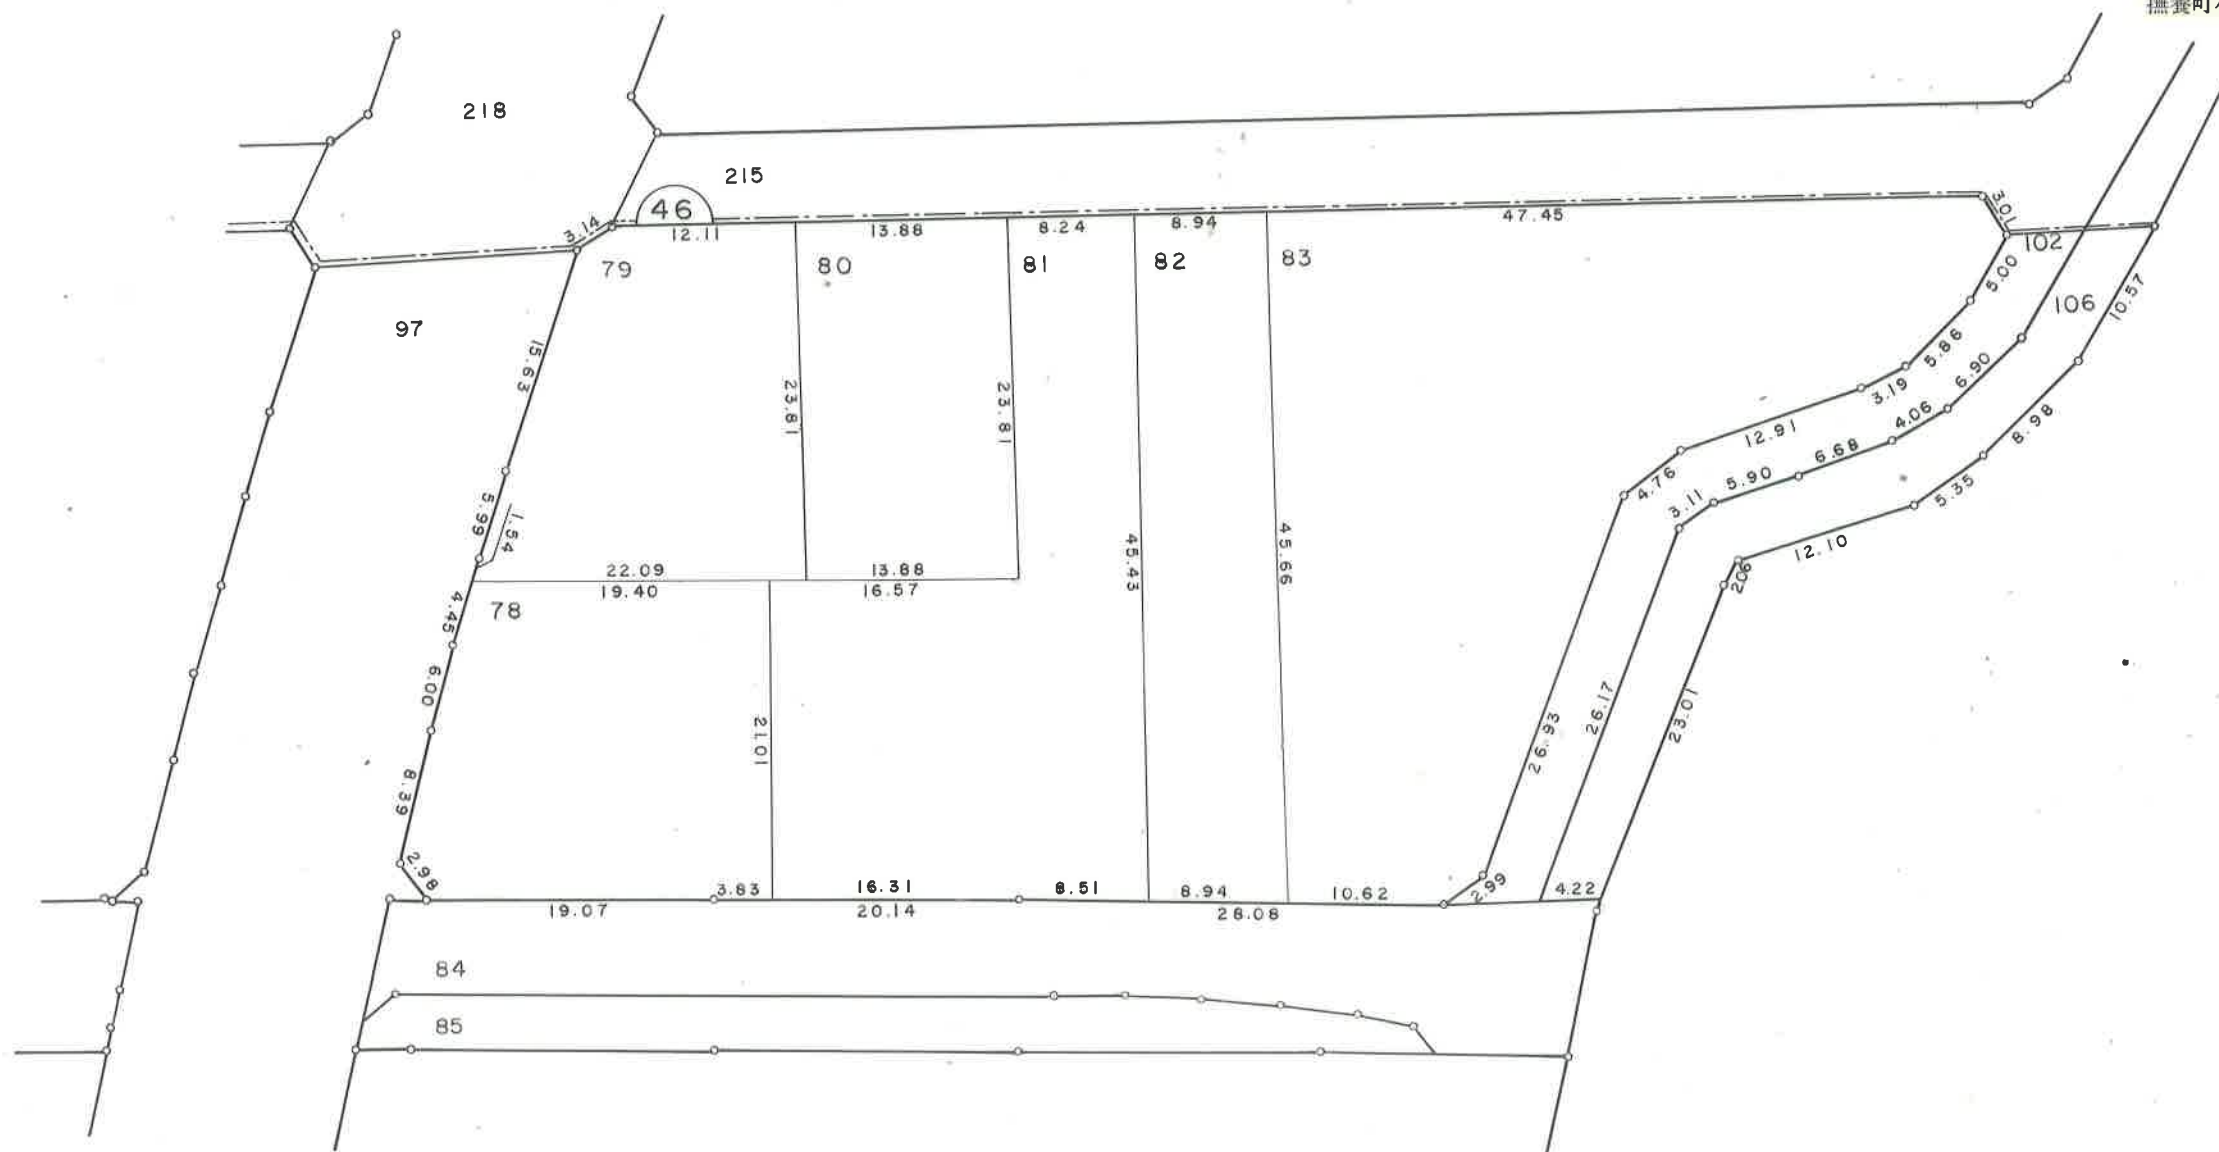

凡	例
	街区番号
200-1	地番
	換地となる土地

徳島東部都市計画事業中水尾川土地区画整理事業



換地 図 S=1:500

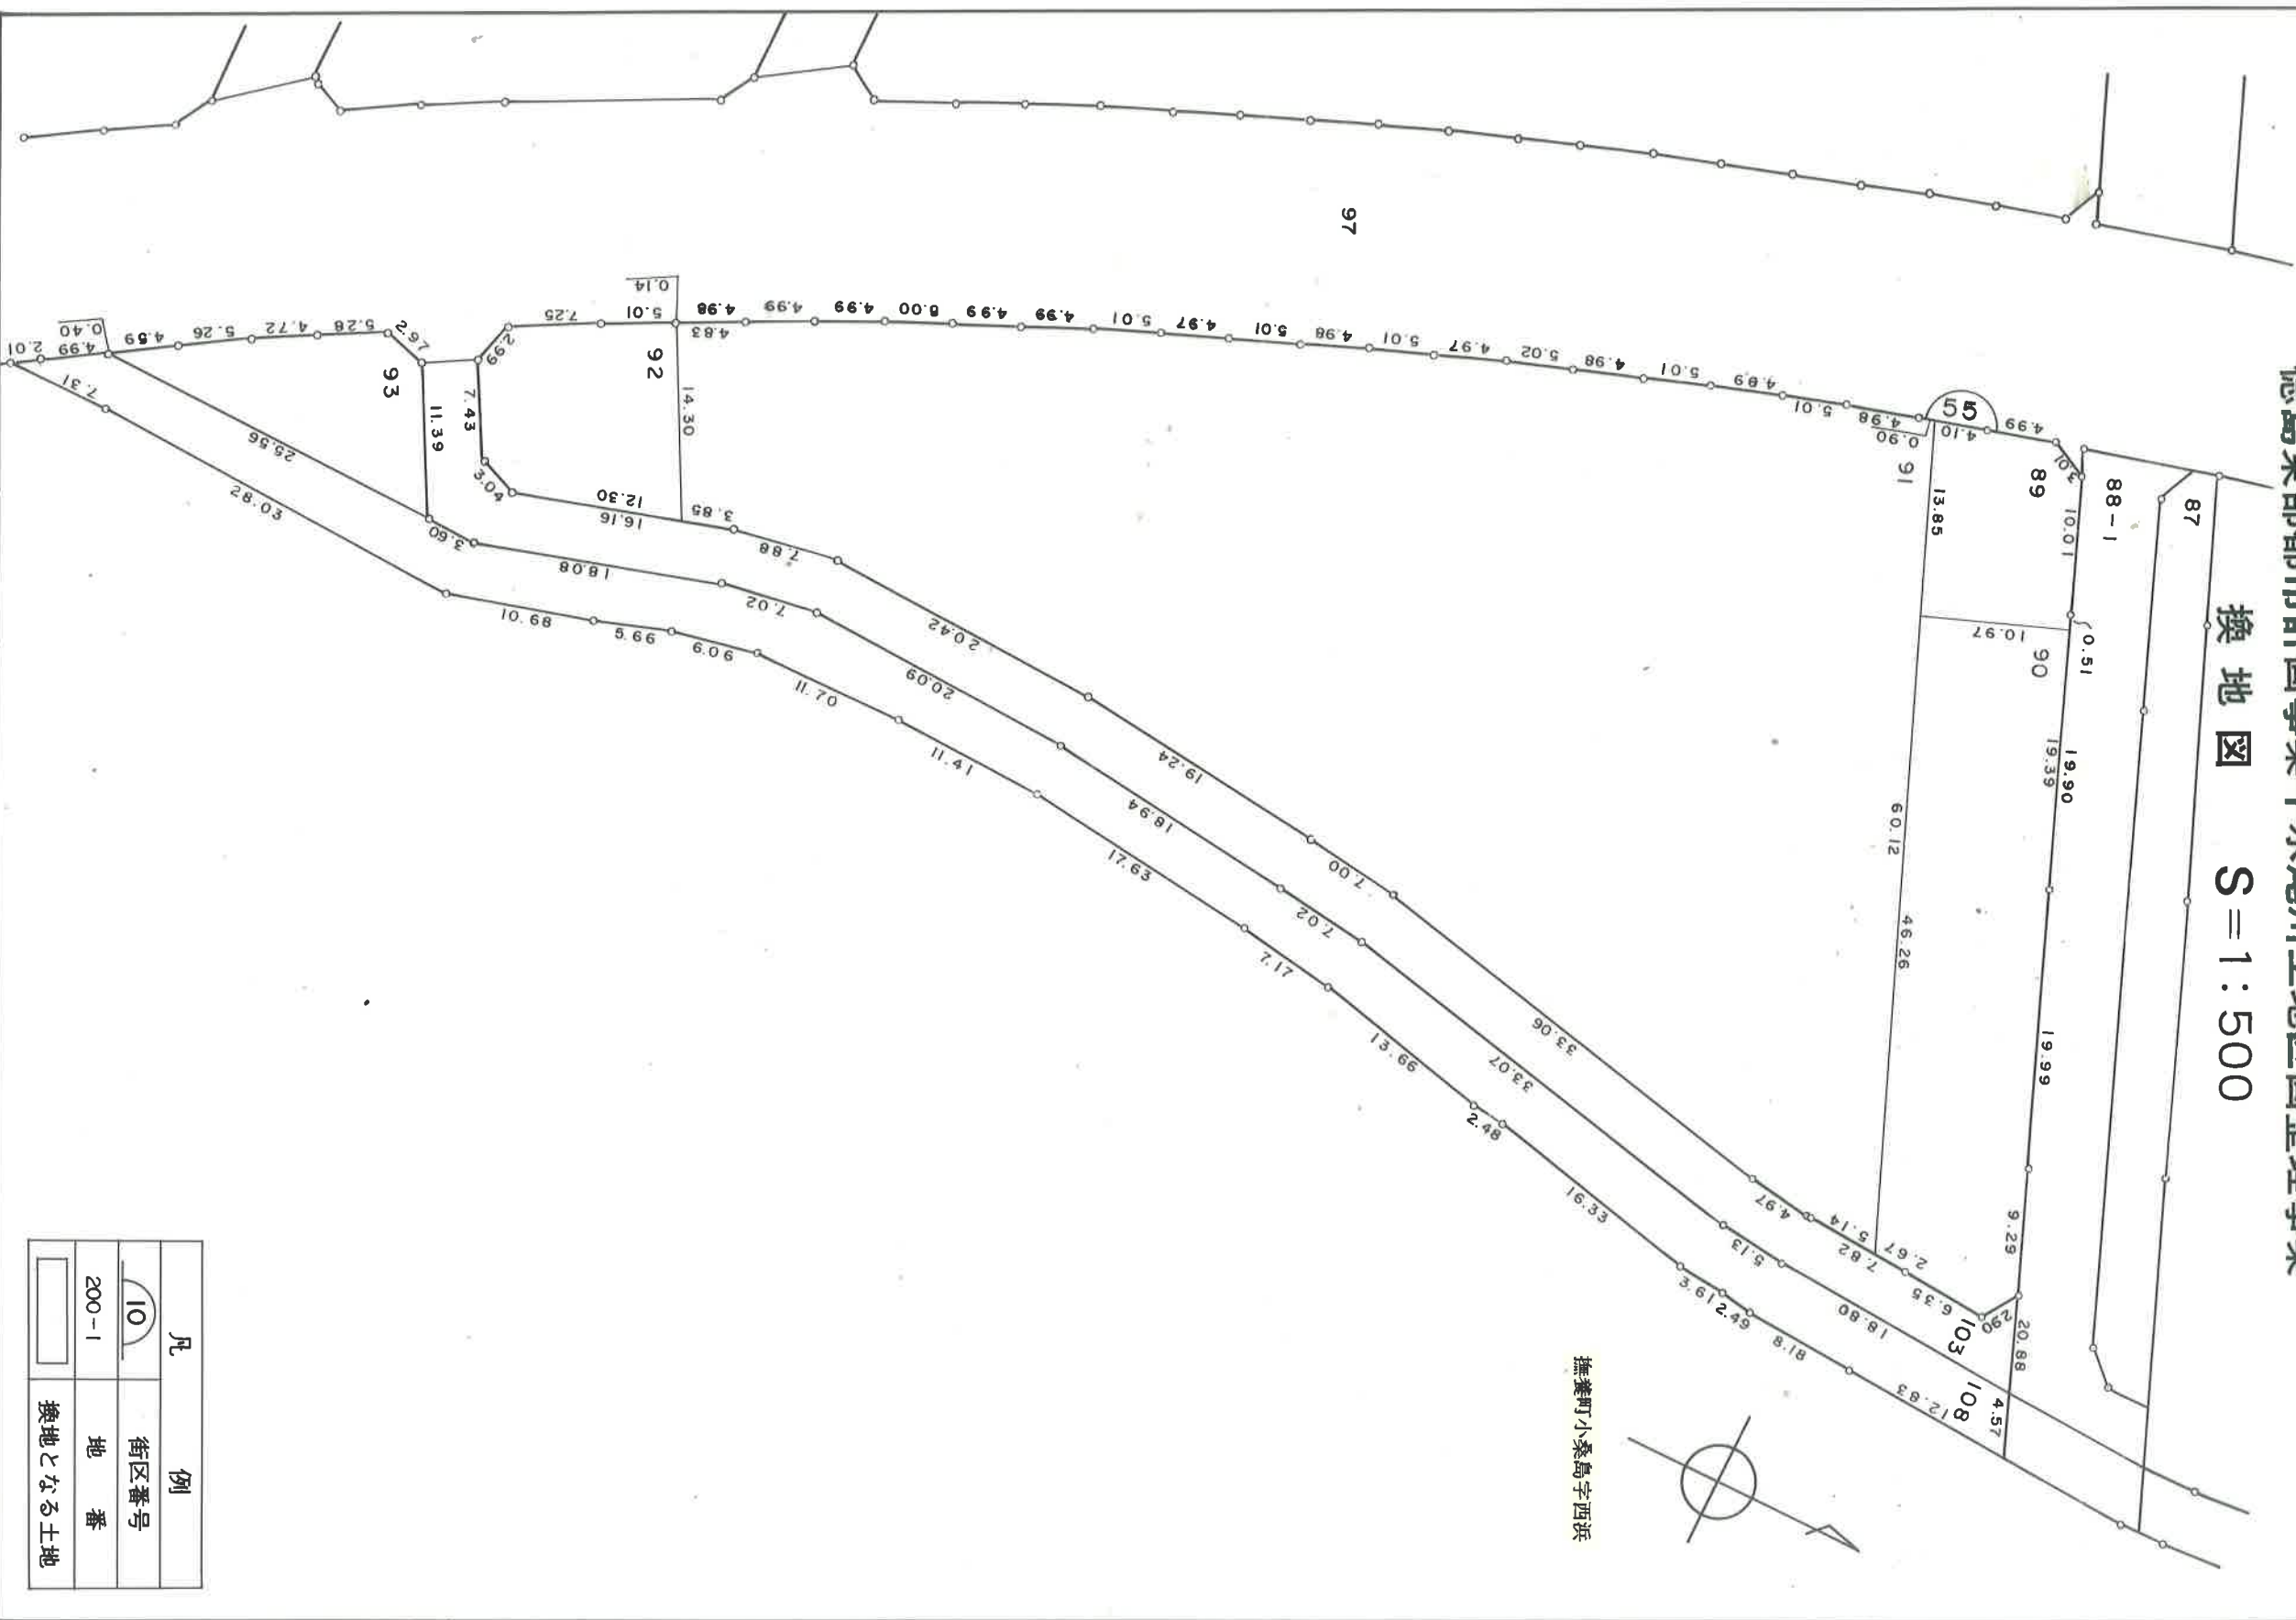

凡	例
10	街区番号
200-1	地番
	換地となる土地

徳島東部都市計画事業中水尾川土地区画整理事業

換地図 S=1:500

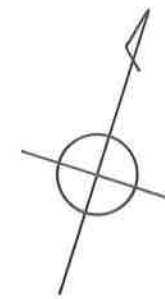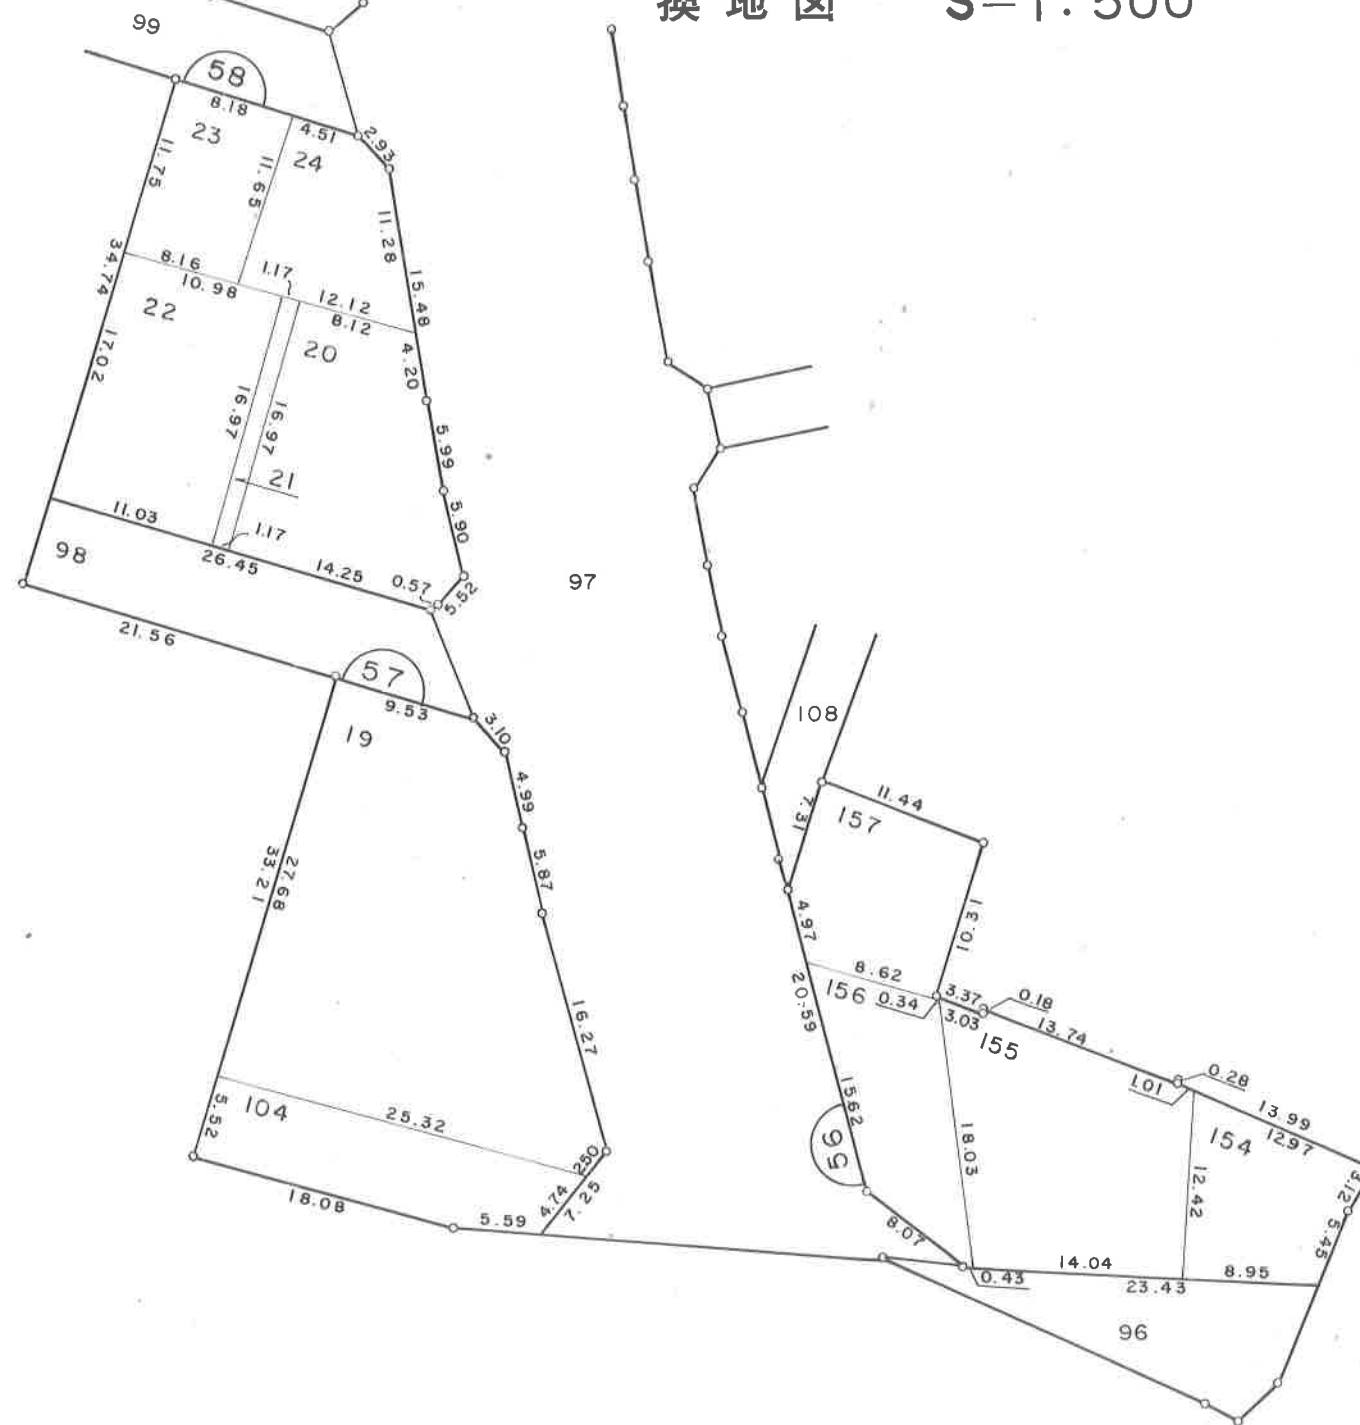

撫養町小桑島字西浜

凡 例	
	街区番号
200-1	地 番
	換地となる土地

換地圖 $S=1:500$



換地圖 $S=1:500$




凡 例	
	街区番号
200 - 1	地 番
	換地となる土地

徳島東部都市計画事業中水尾川土地区画整理事業

換地図 S=1:500




撫養町斎田字北浜

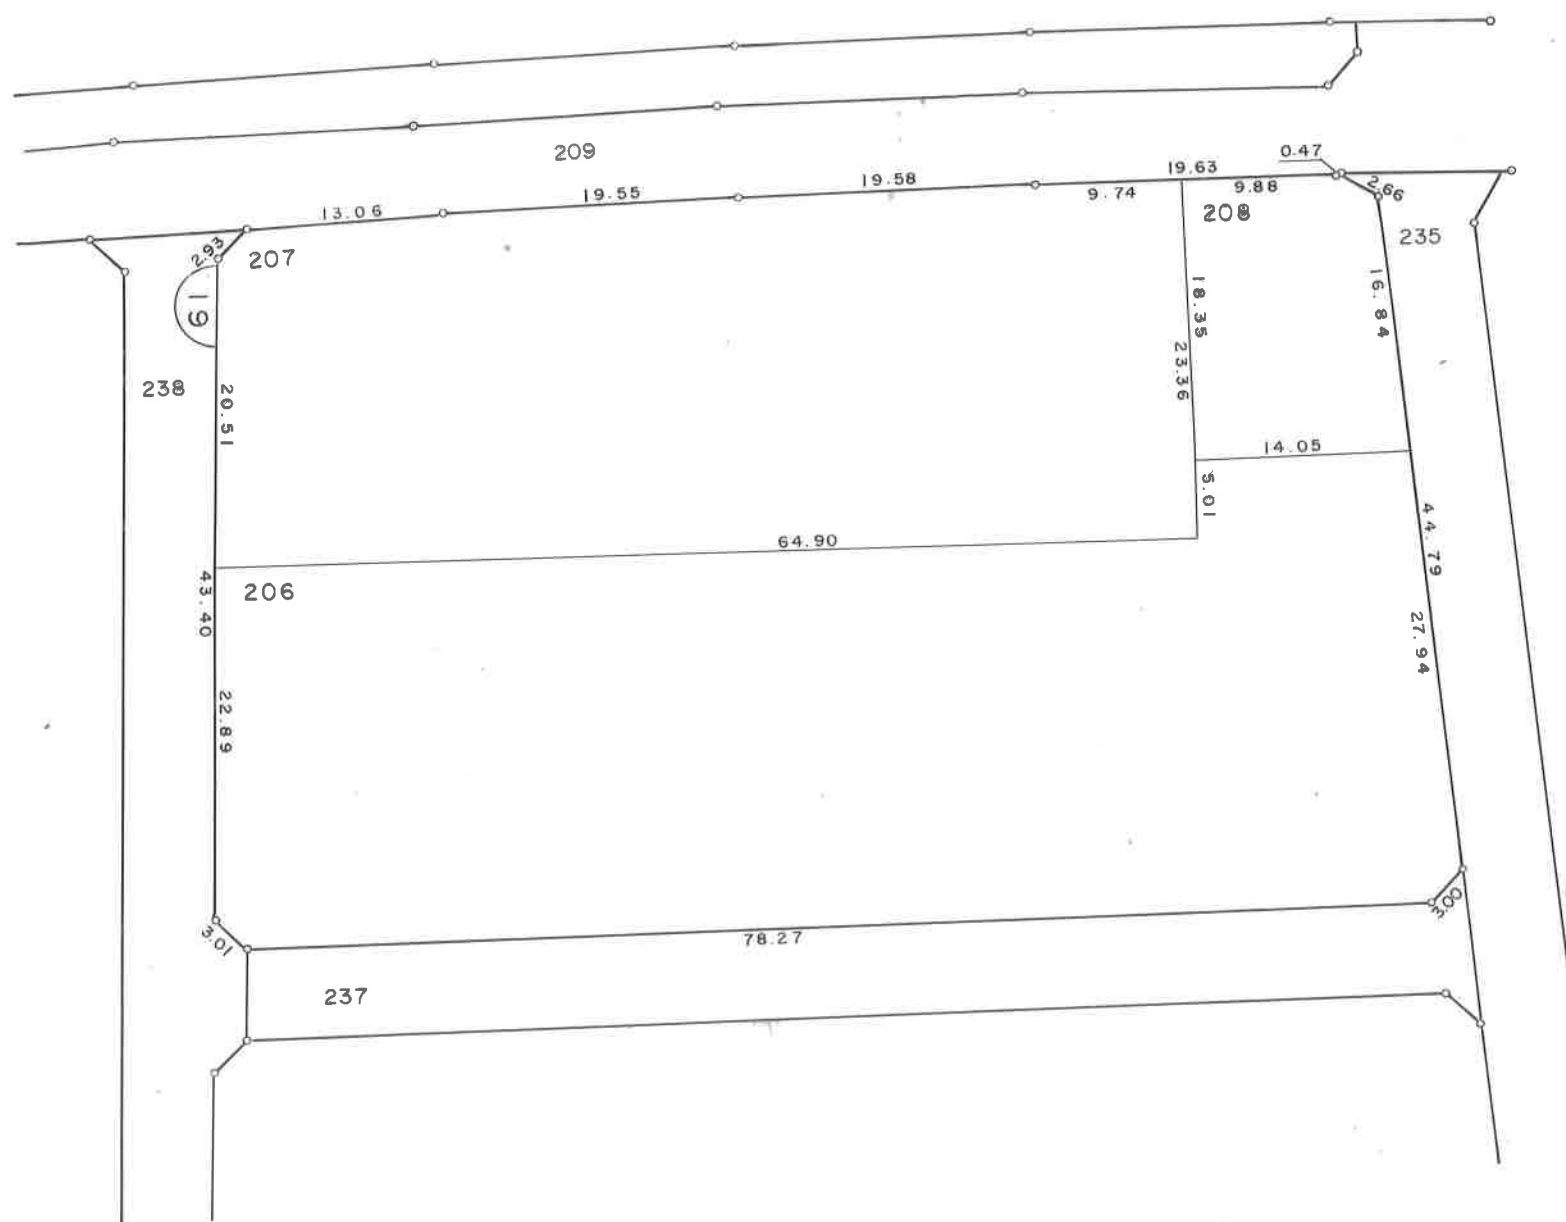


凡	例
	街区番号
200-1	地番
	換地となる土地

徳島東部都市計画事業中水尾川土地区画整理事業

換地図 S=1:500

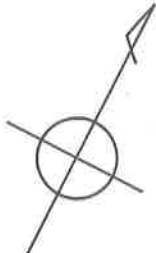

撫養町斎田字北浜

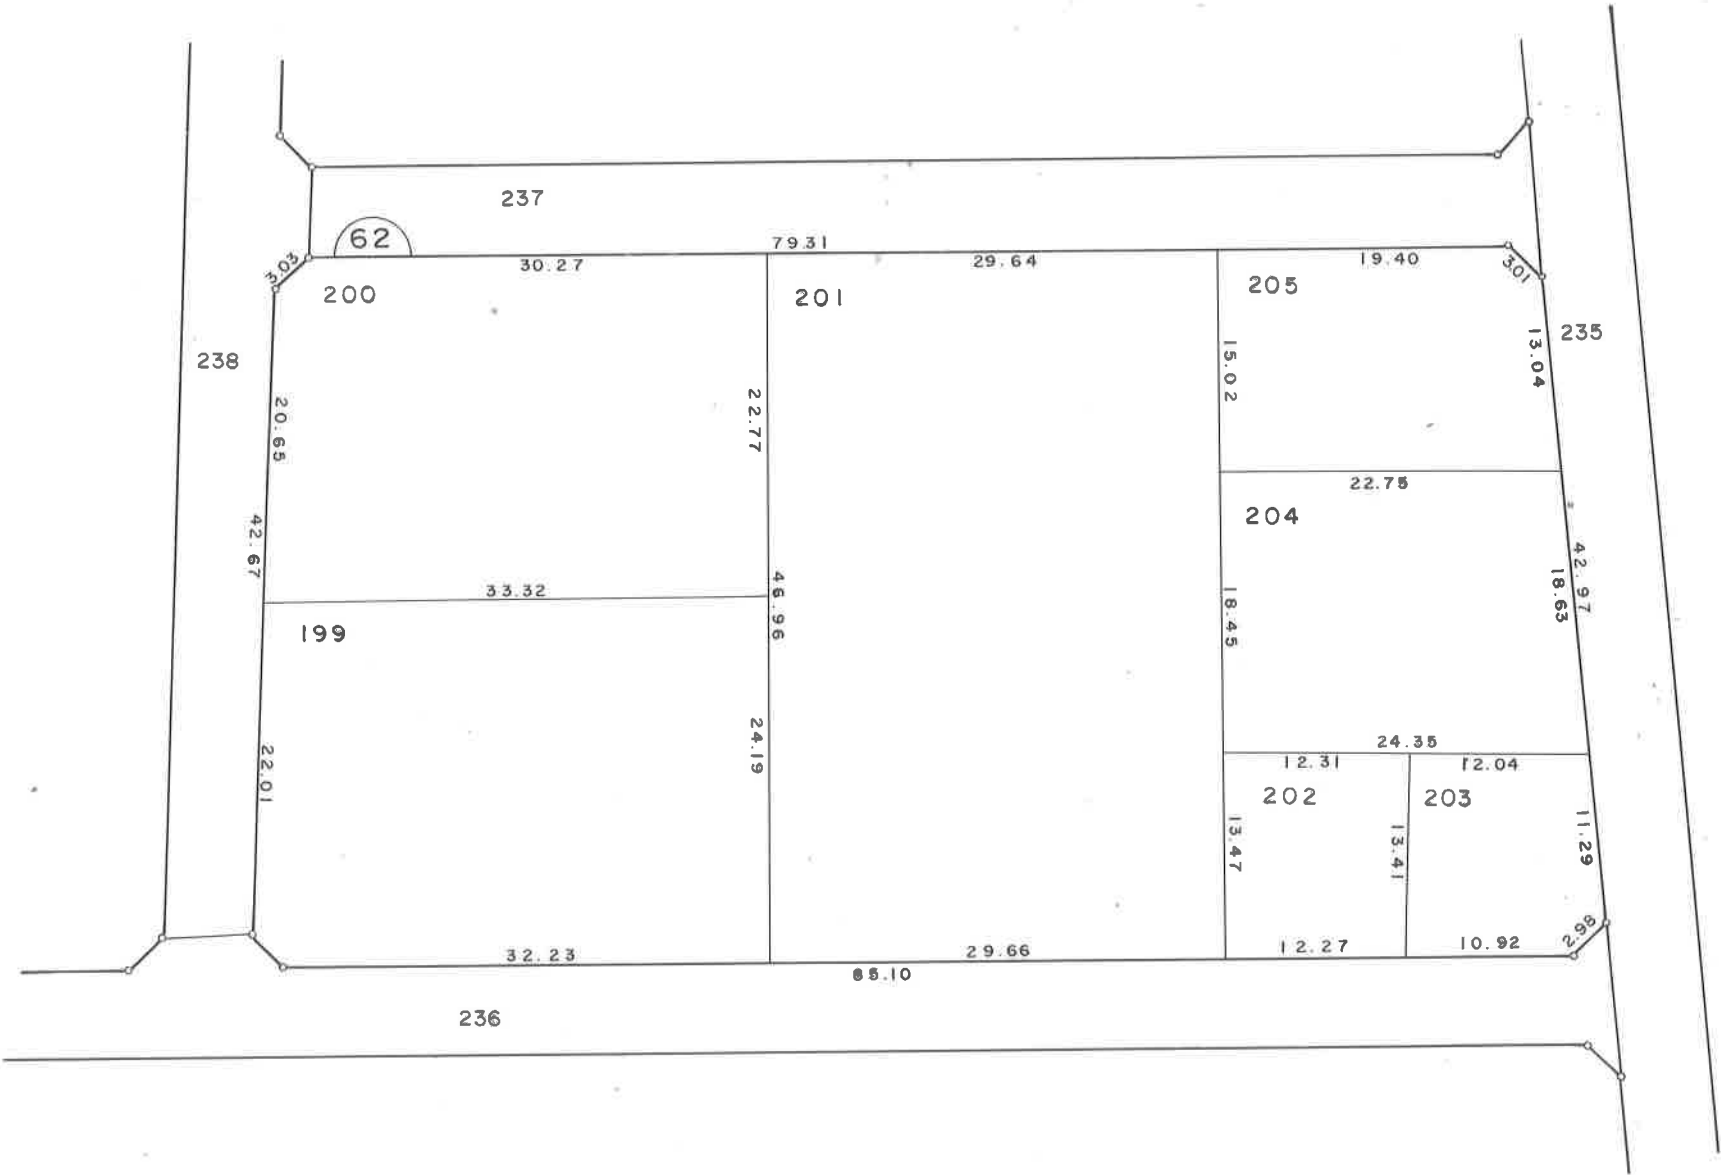


凡 例	
	街区番号
200-1	地 番
	換地となる土地

徳島東部都市計画事業中水尾川土地区画整理事業

換地図 S=1:500



撫養町斎田字北浜


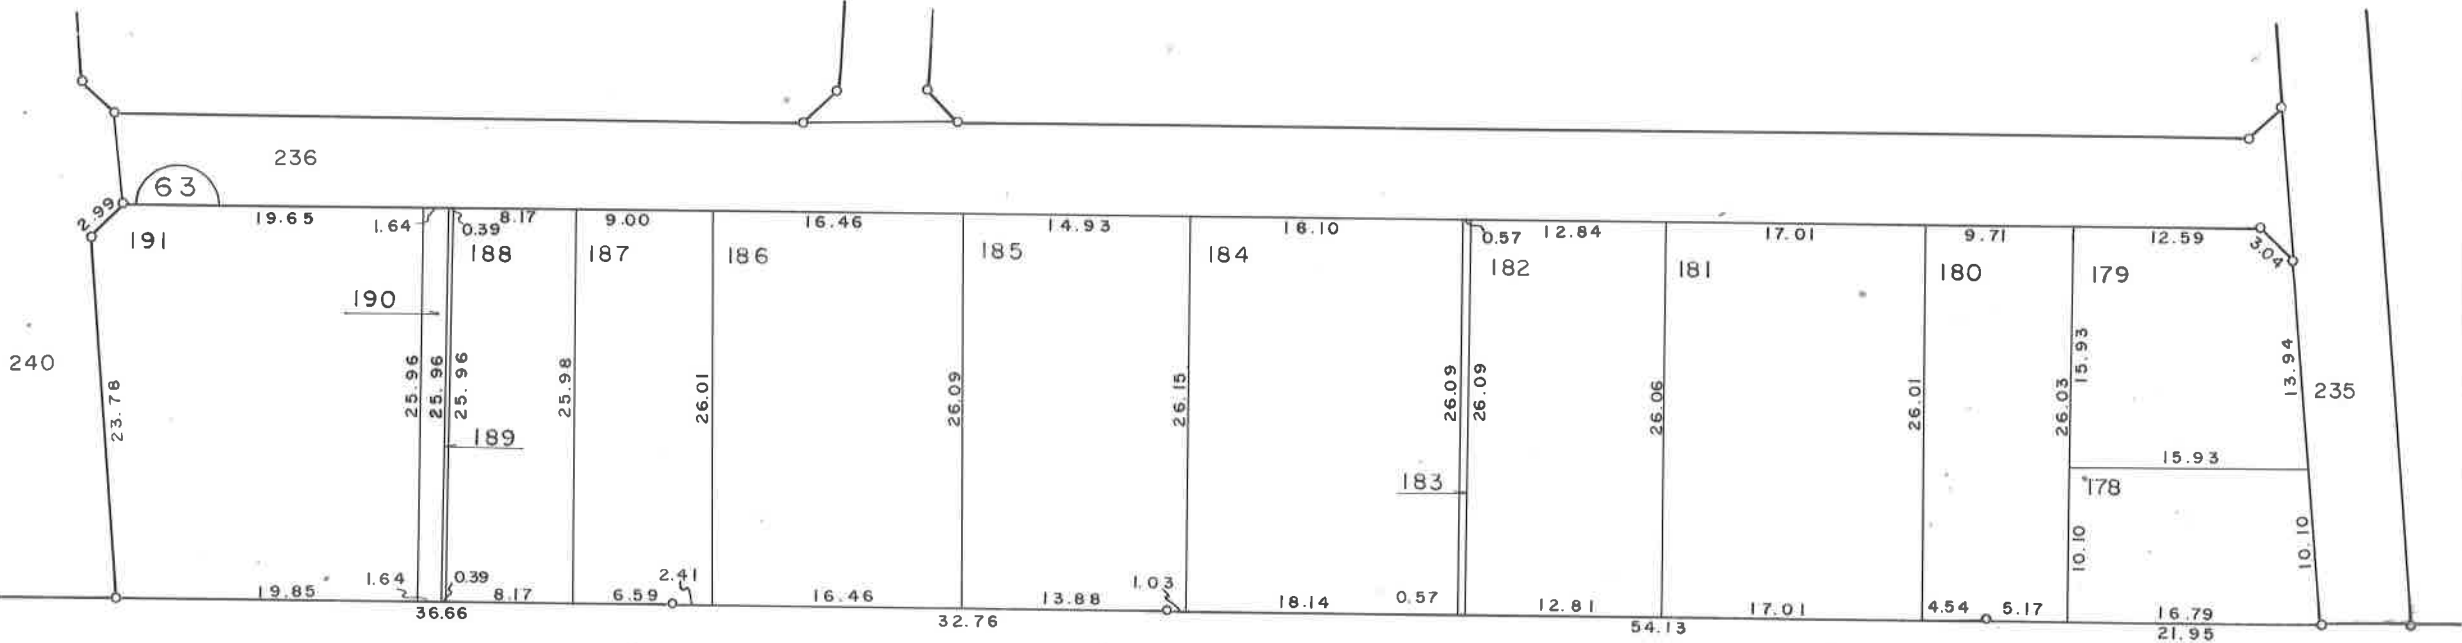


凡 例	
	街区番号
200-1	地 番
	換地となる土地

徳島東部都市計画事業中水尾川土地区画整理事業

換 地 図 S=1:500


撫養町斎田字北浜

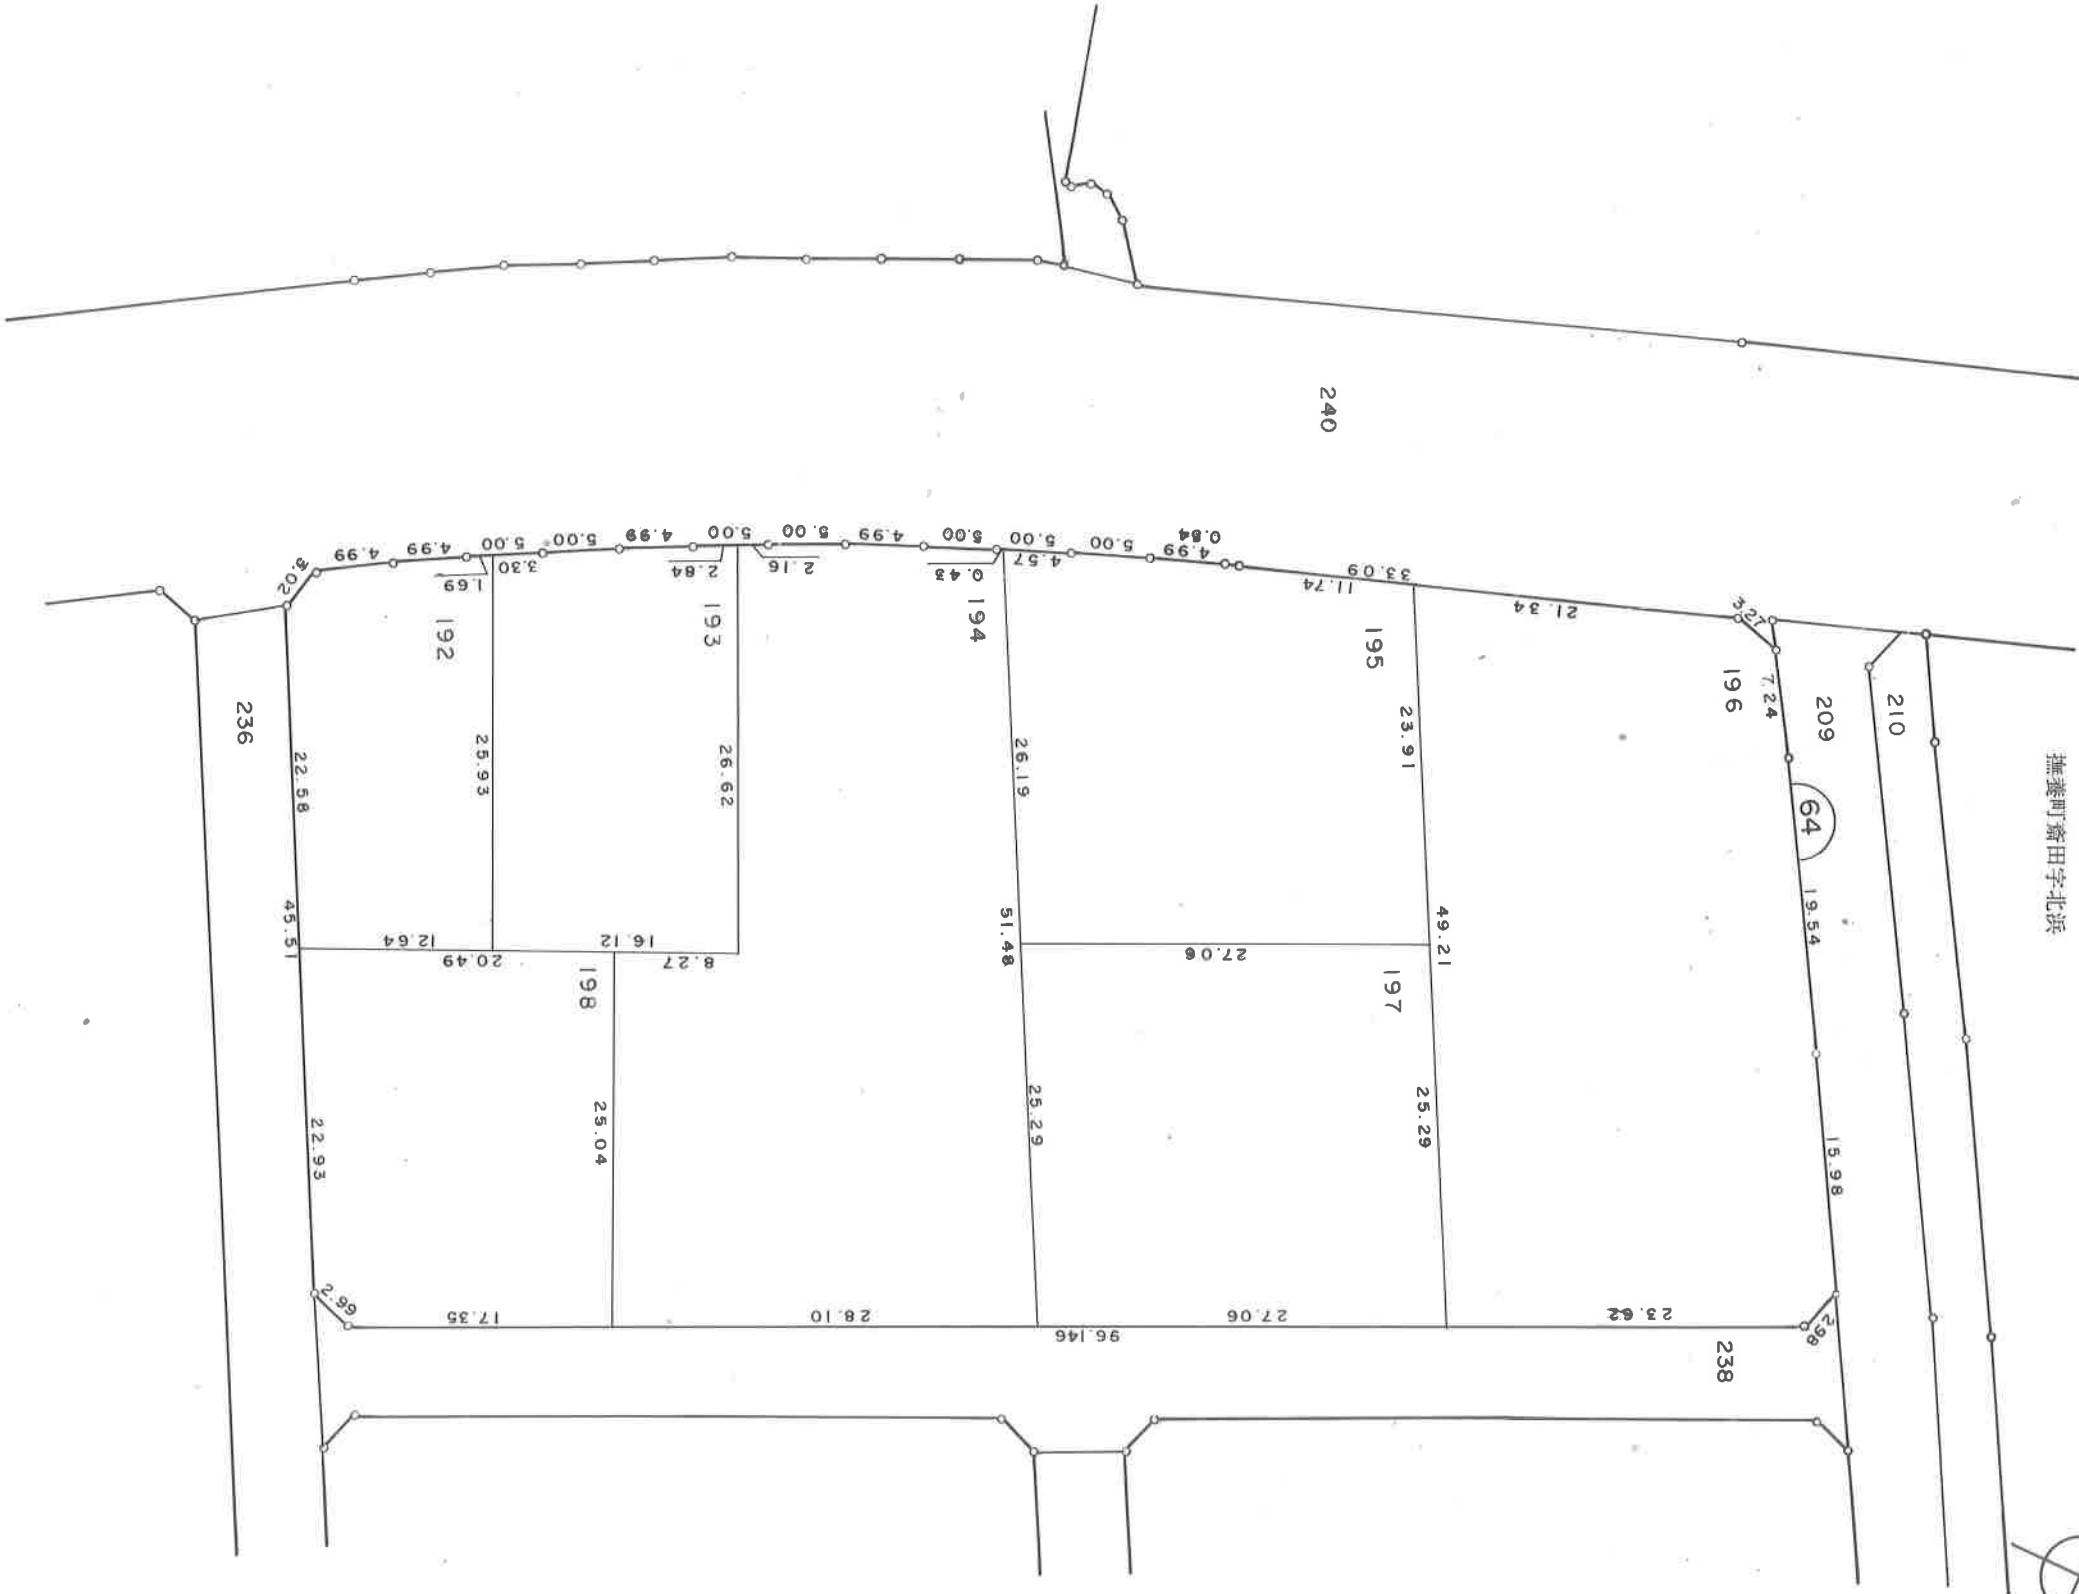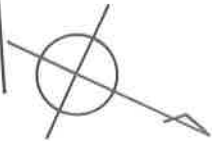

凡 例	
	街区番号
	地 番
	換地となる土地

徳島東部都市計画事業中水尾川土地区画整理事業


換 地 図 S=1:500

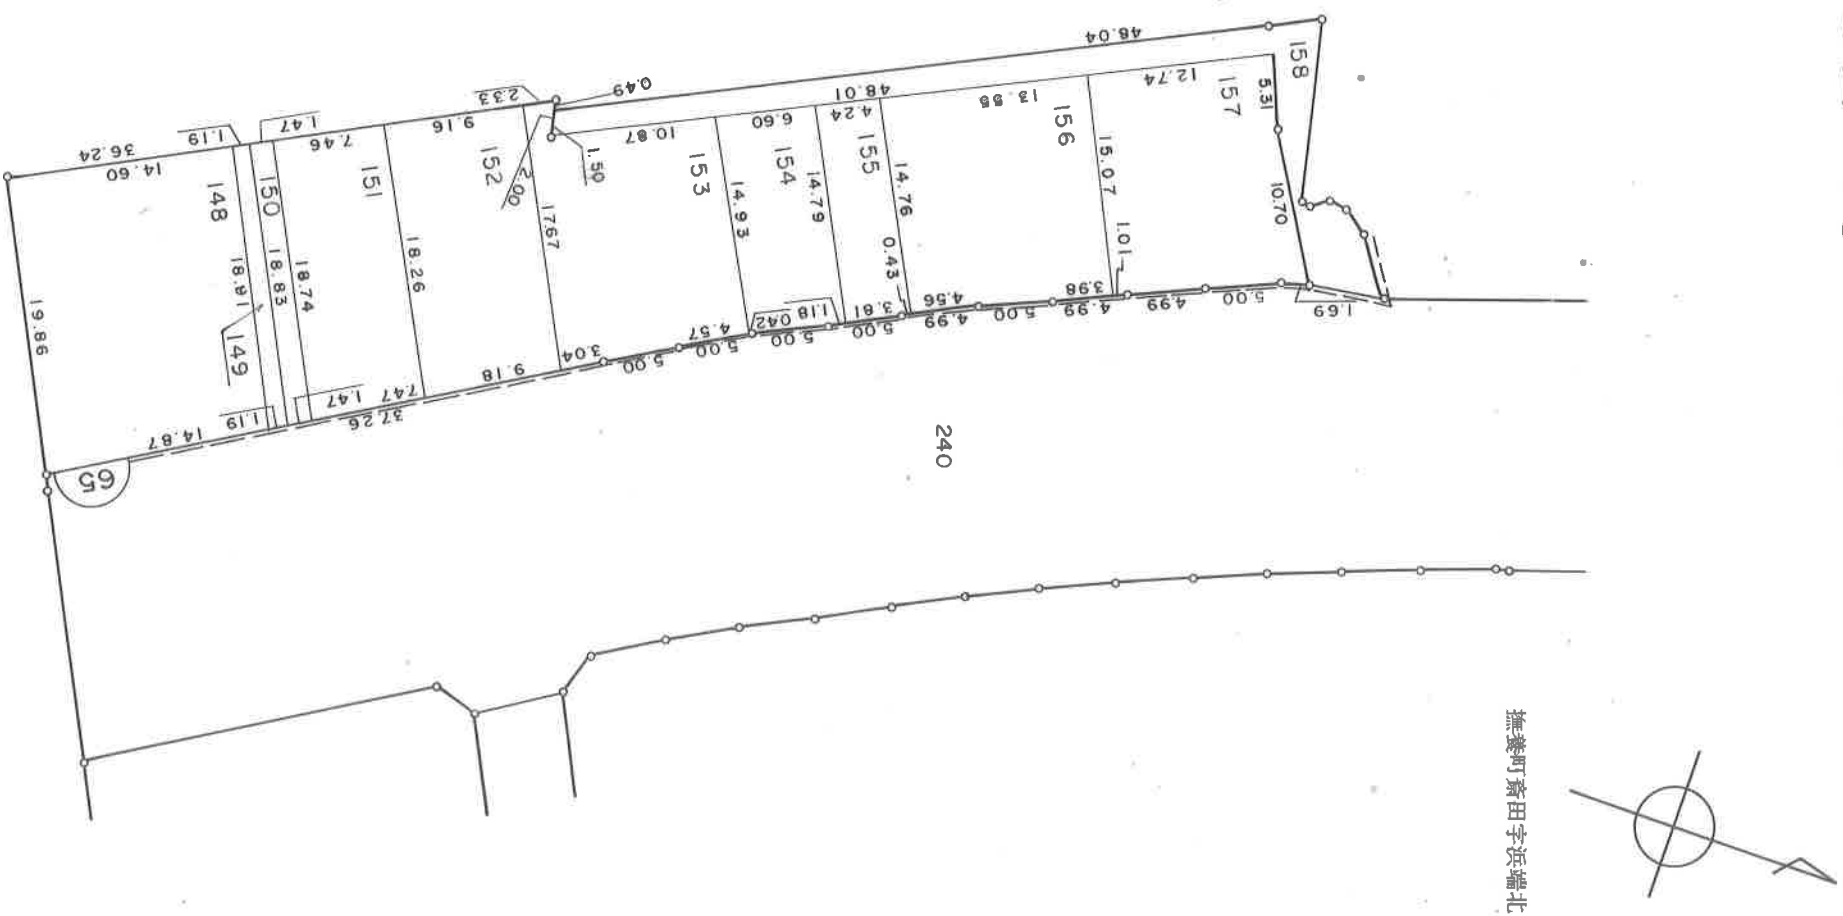

凡 例	
	街区番号
	地 番
	換地となる土地

徳島東部都市計画事業中水尾川土地区画整理事業

換 地 図 S=1:500

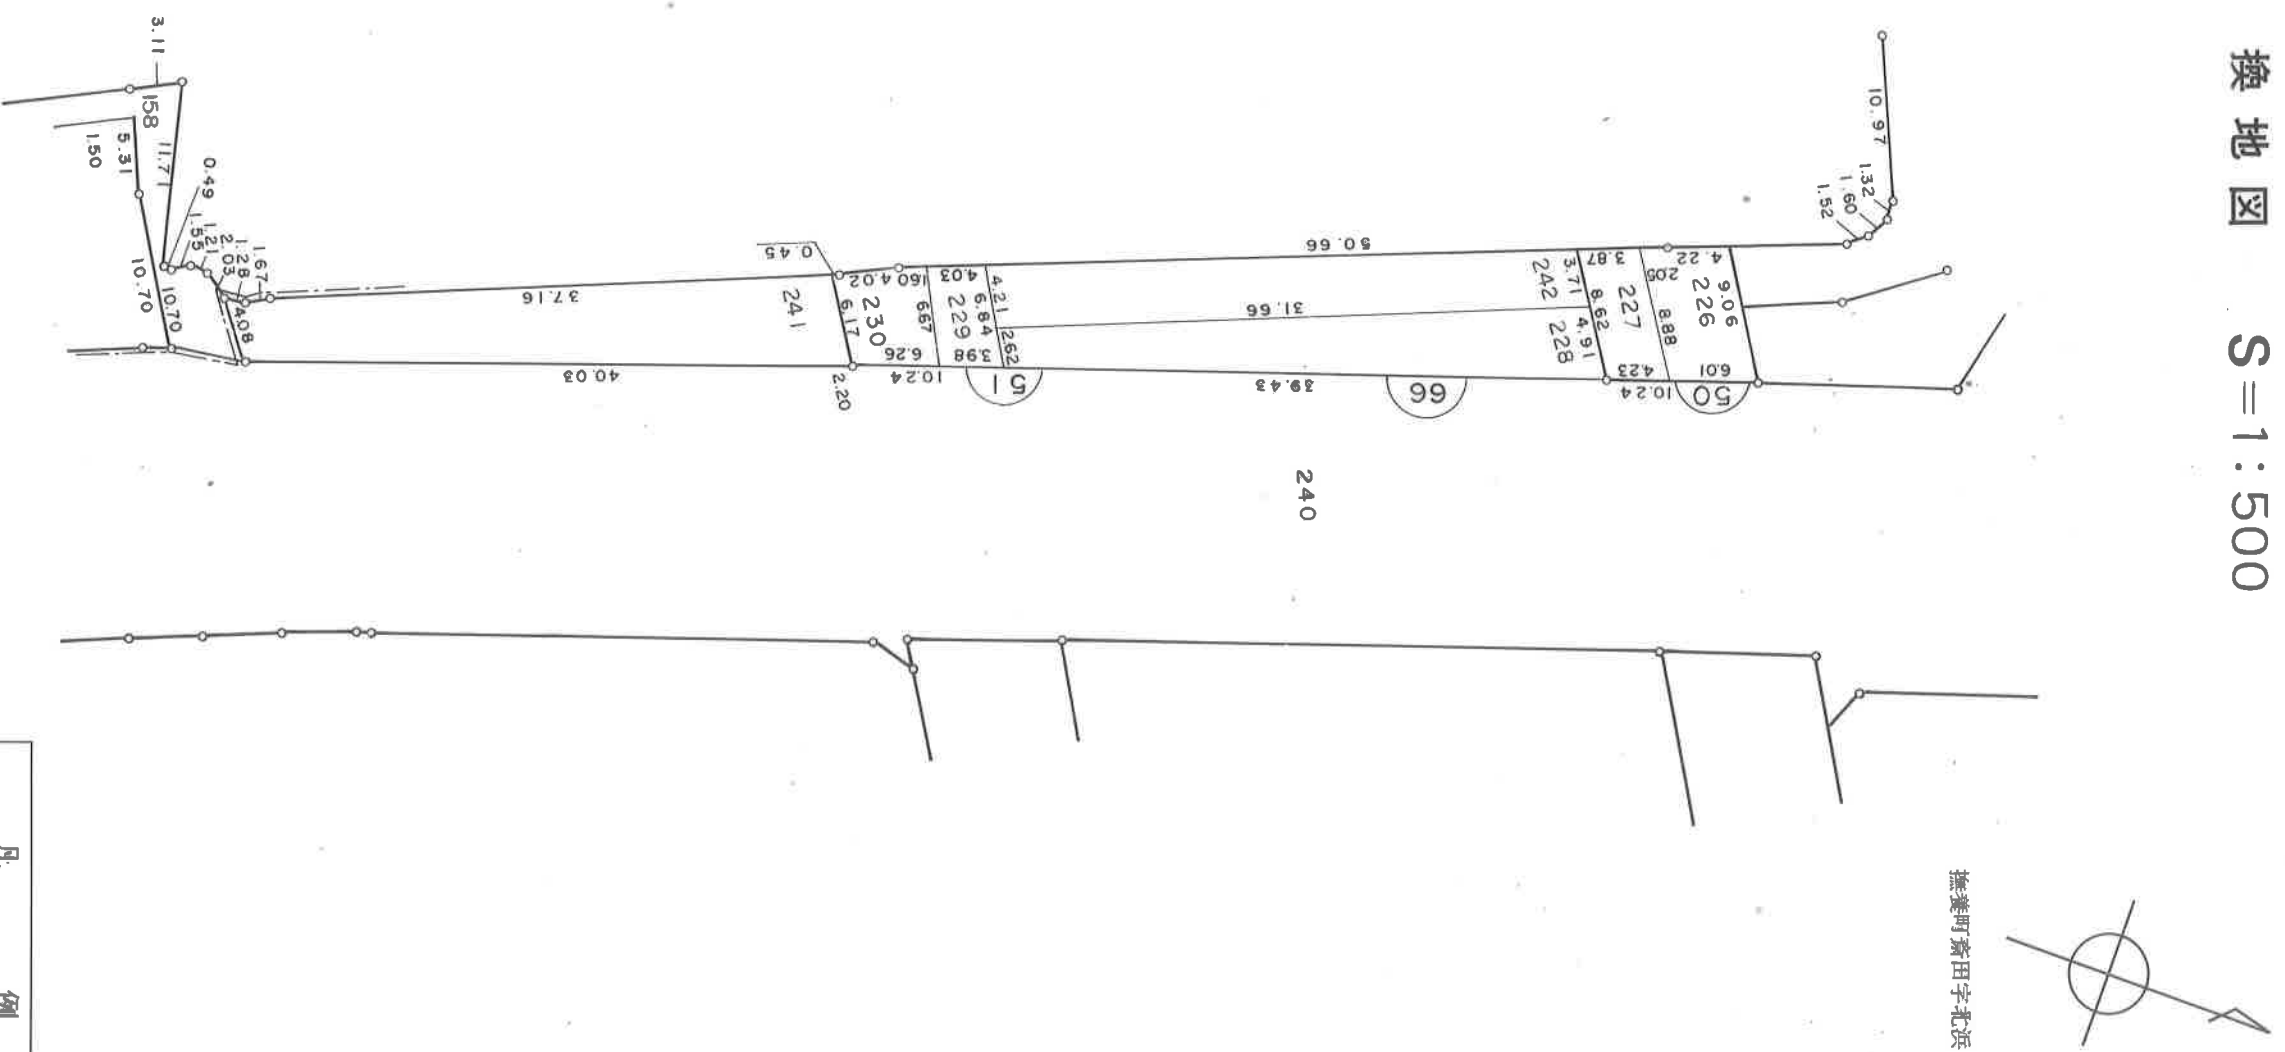


凡 例	
	街区番号
	地 番
	換地となる土地

徳島東部都市計画事業中水尾川土地区画整理事業

換地図 S=1:500

撫養町齋田字北浜

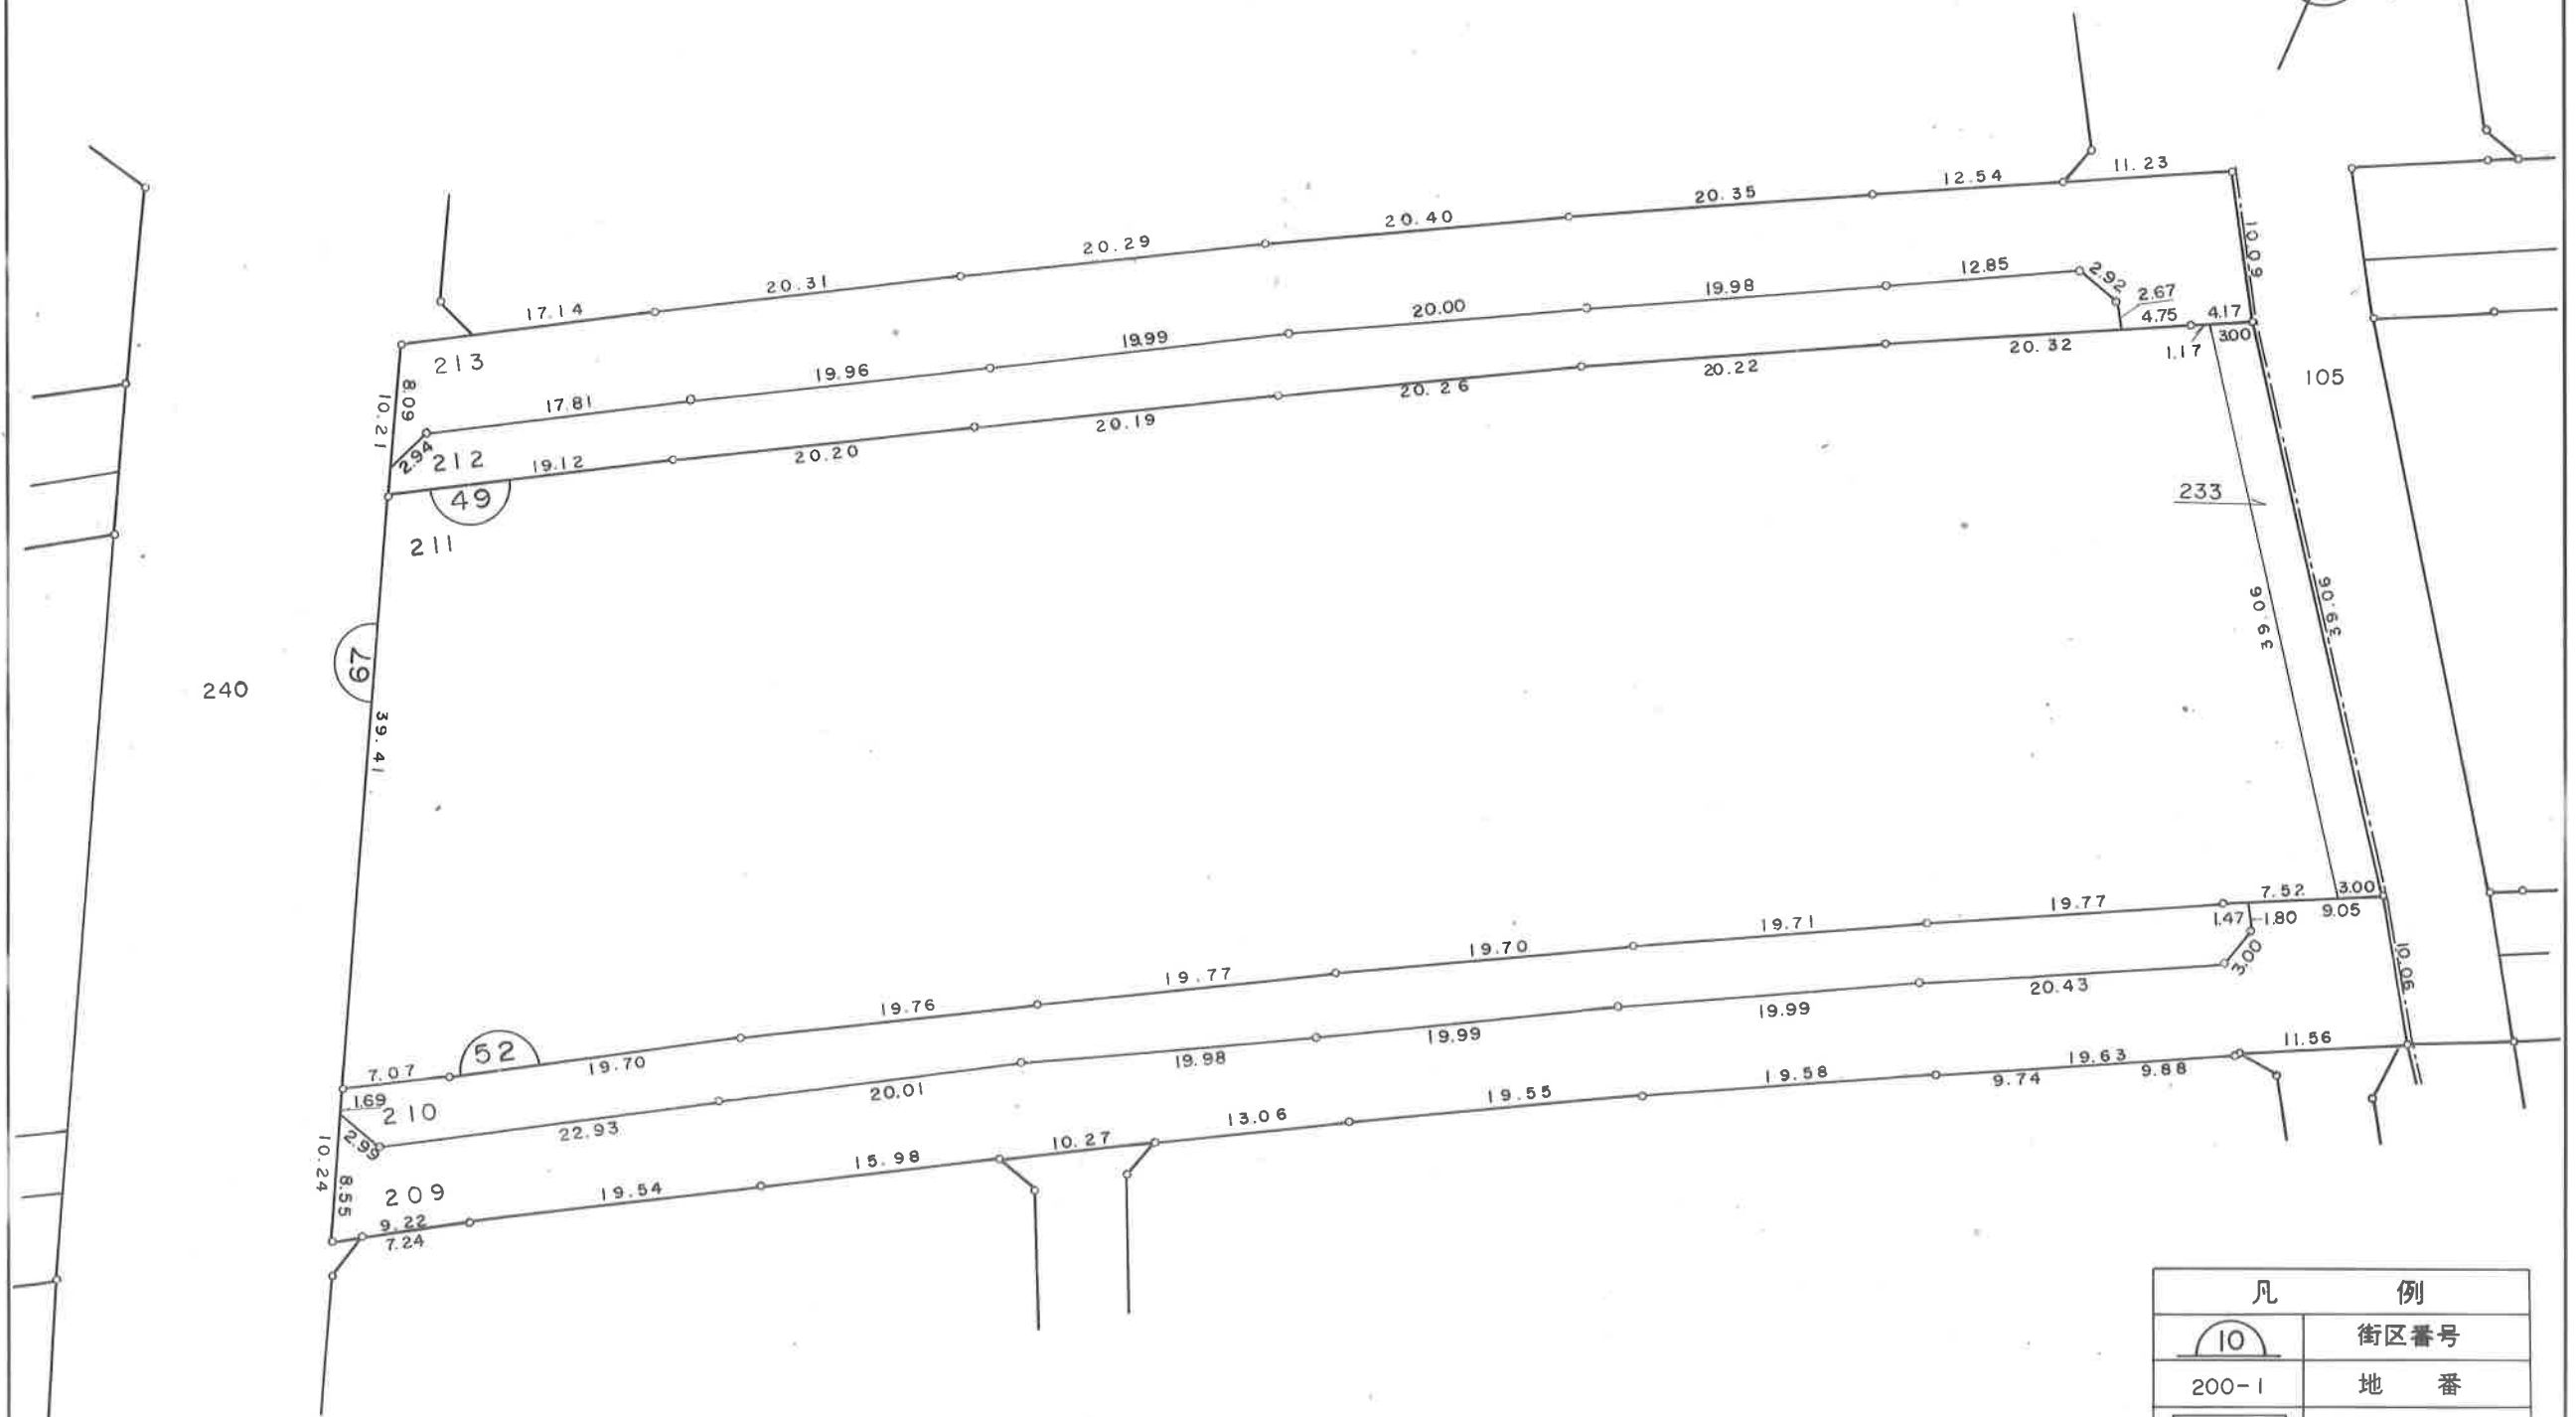


凡 例	
	街区番号
200-1	地 番
	換地となる土地

徳島東部都市計画事業中水尾川土地区画整理事業

換地図 S=1:500


撫養町小桑島字西浜

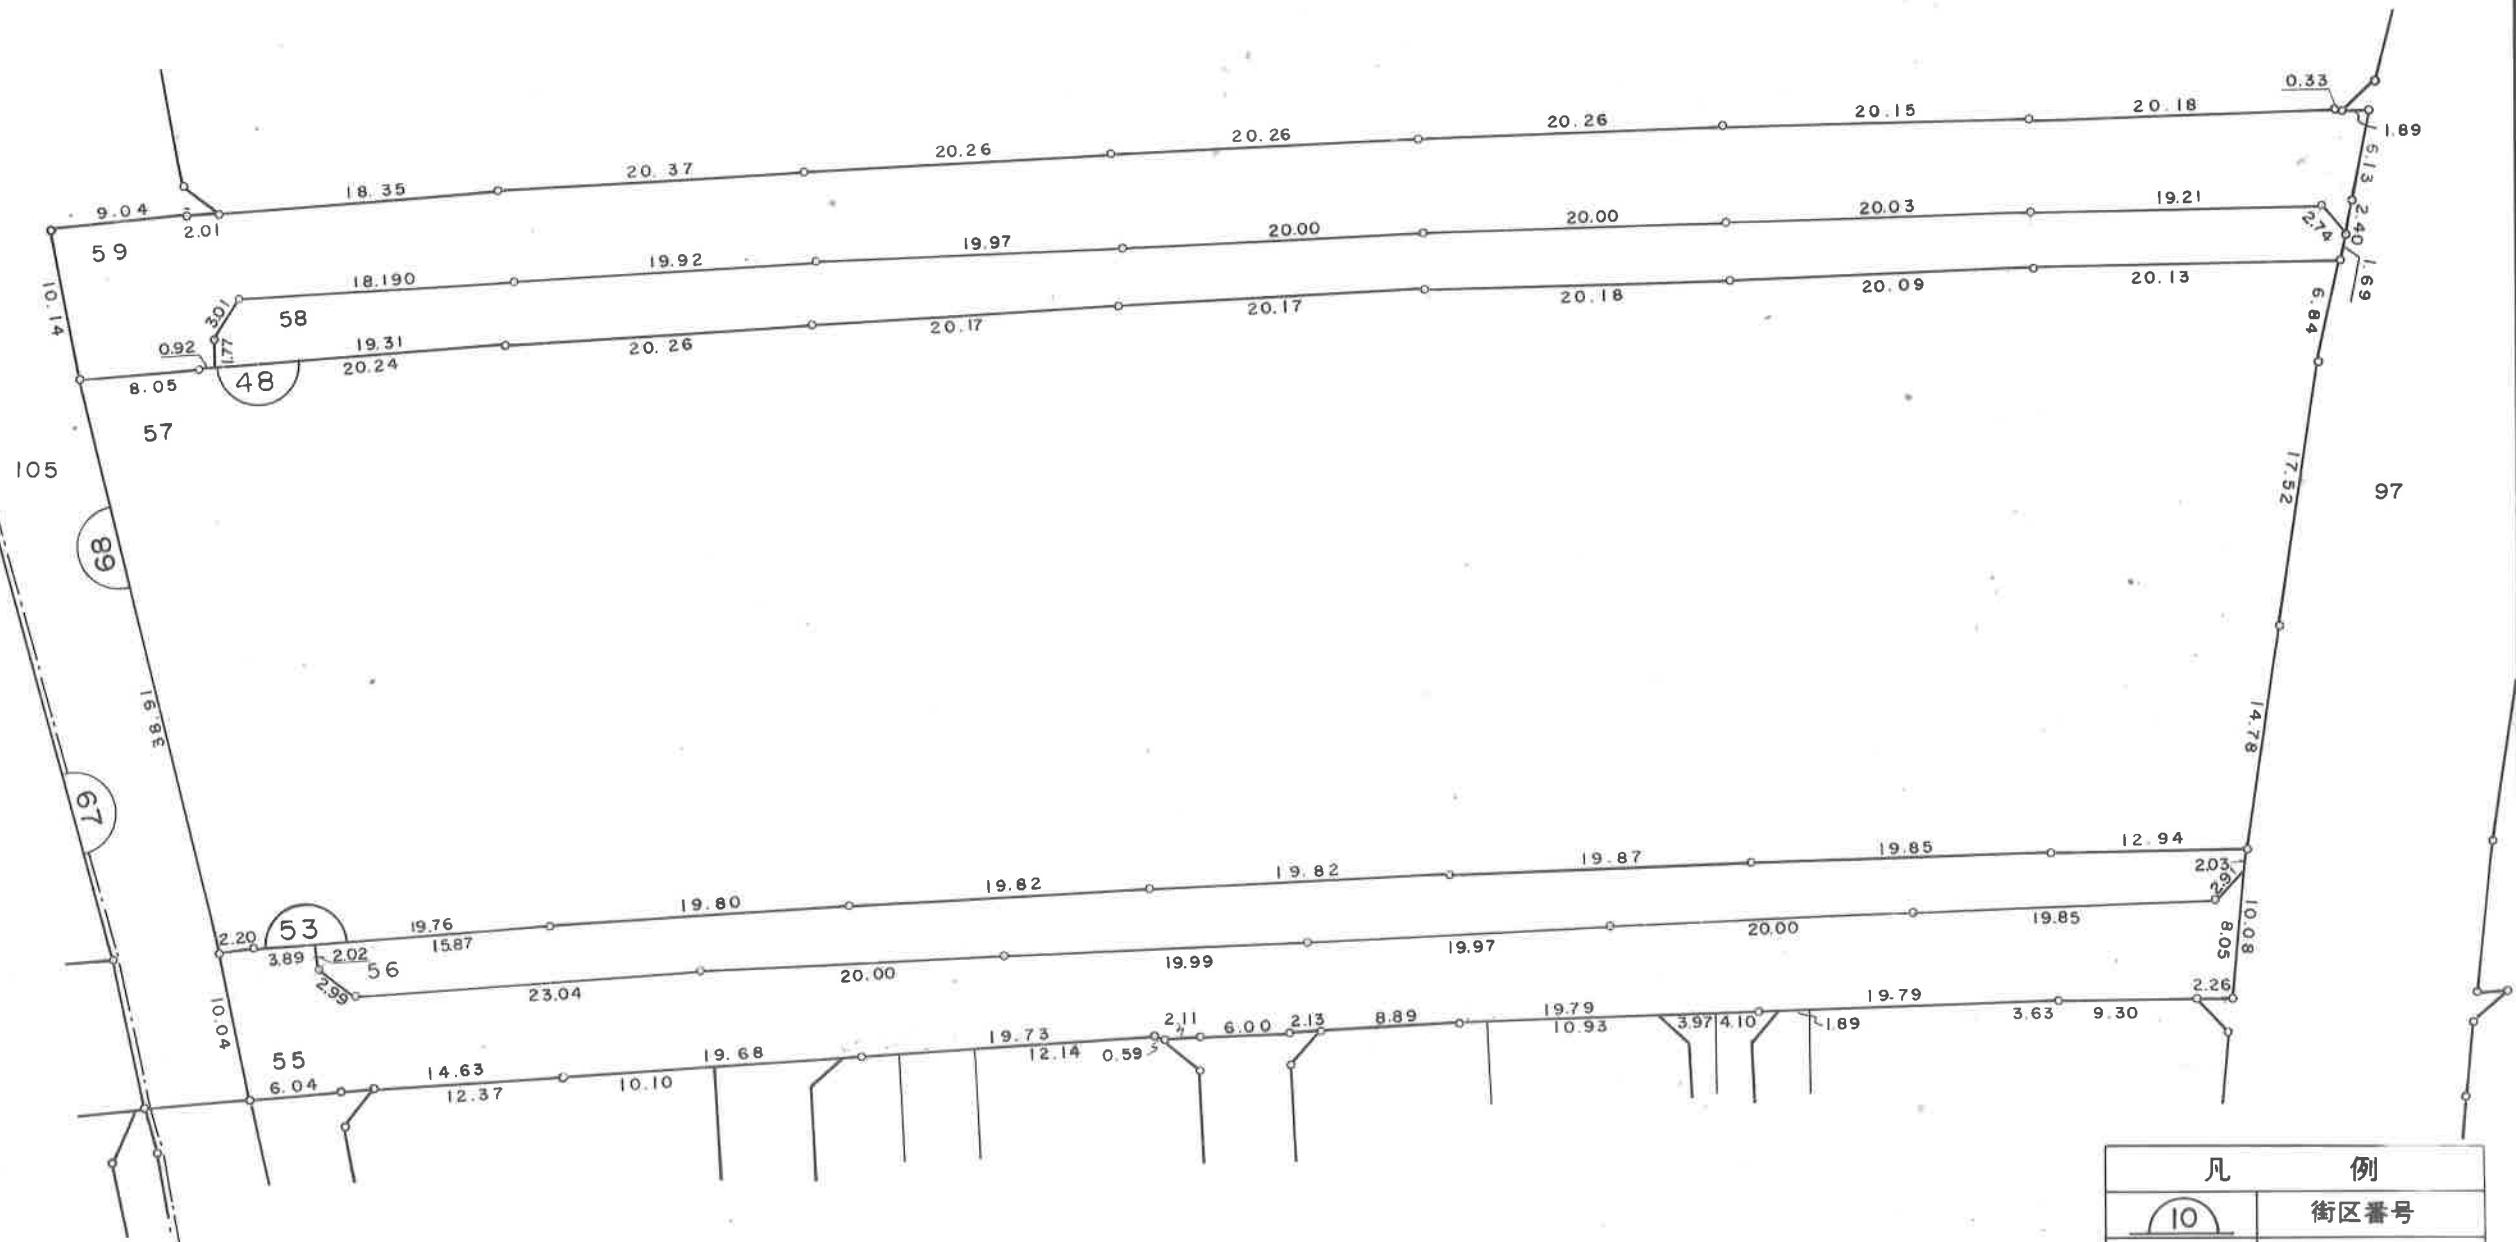


凡 例	
	街区番号
200-1	地 番
	換地となる土地

徳島東部都市計画事業中水尾川土地区画整理事業

換地図 S=1:500

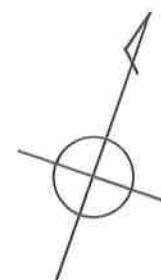

撫養町小桑島字西浜

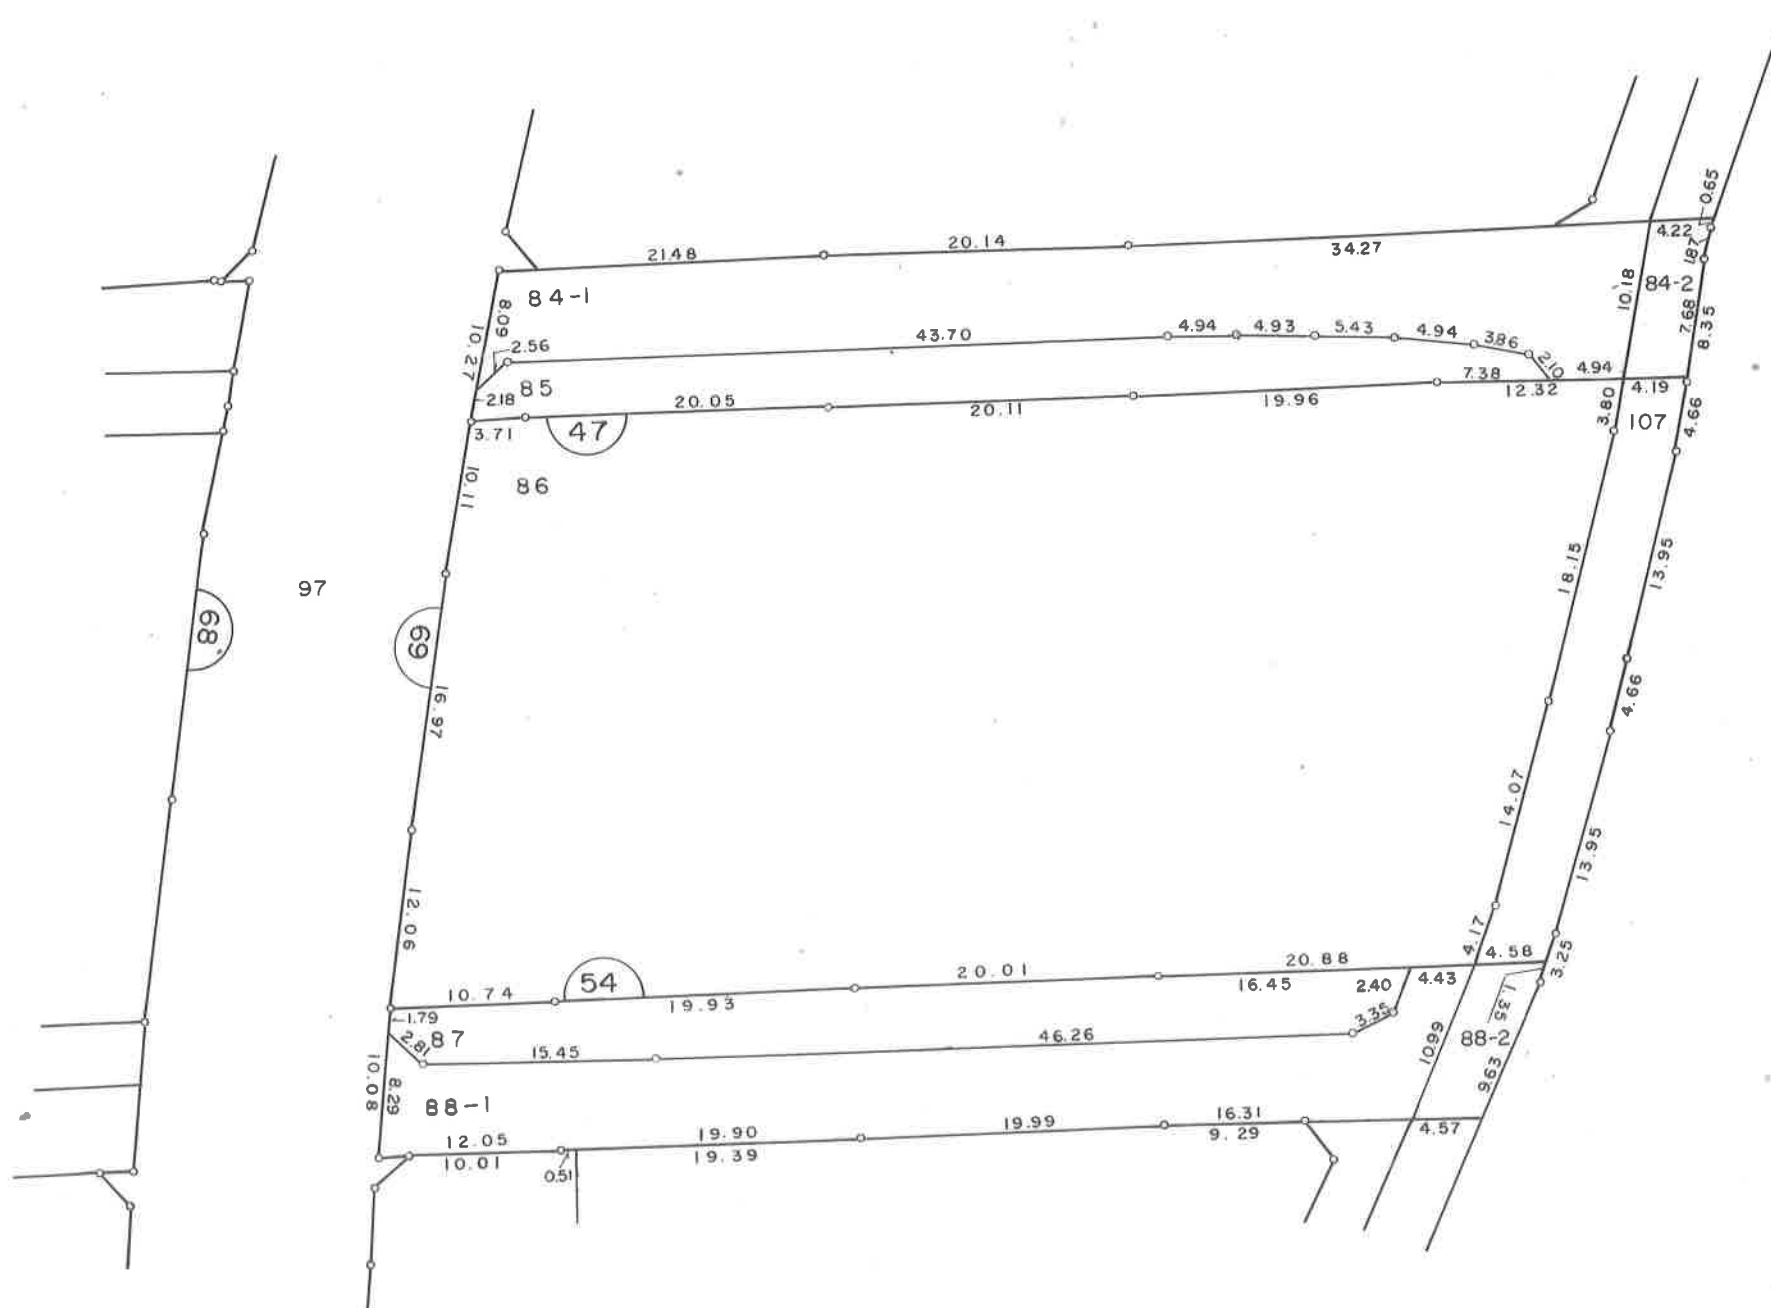

凡 例	
	街区番号
	地 番
	換地となる土地