
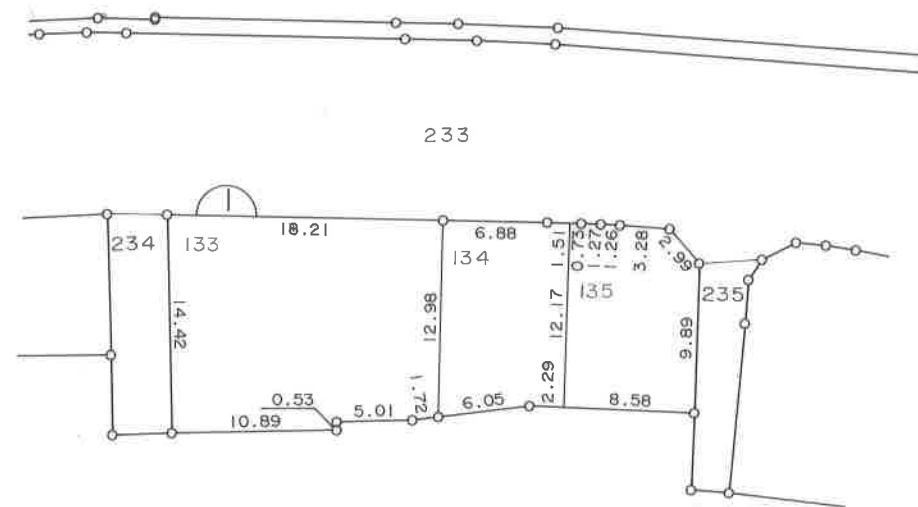


徳島東部都市計画事業弁財天・北浜土地区画整理事業

北浜字宮の西

換地図

縮尺 1:500

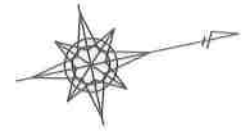



凡 例	
	街区番号
	地番
	指定位置

徳島東部都市計画事業并財天・北浜土地区画整理事業

北浜字宮の西

換地図


縮尺 1:500

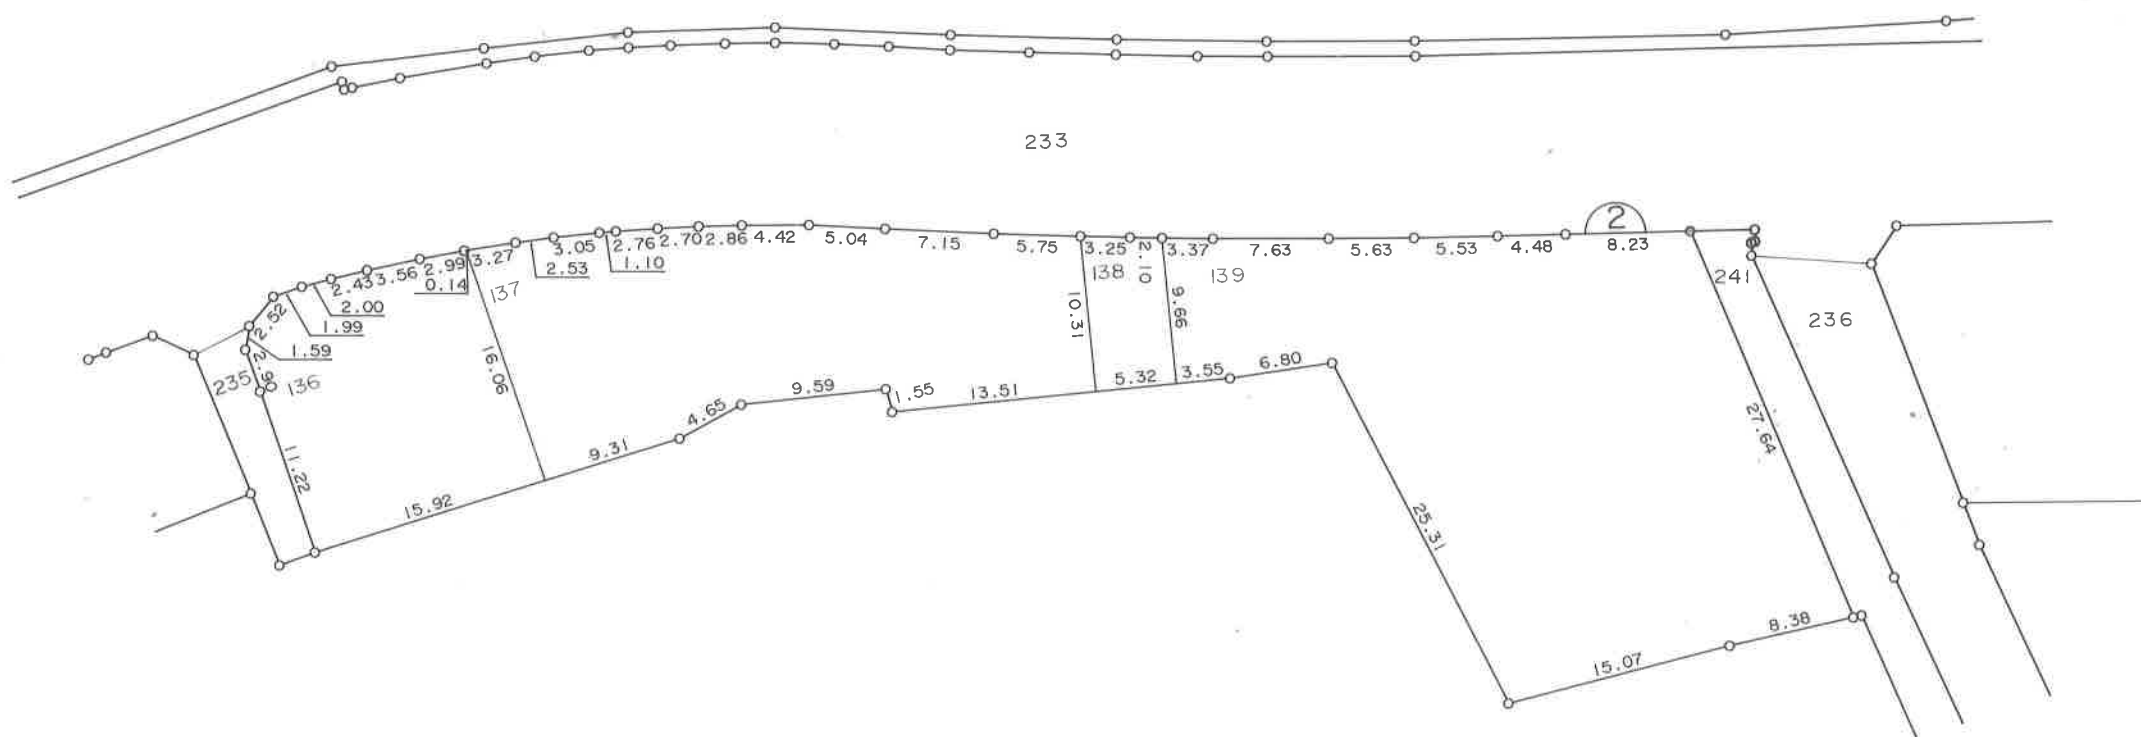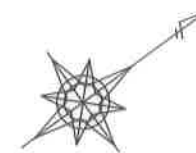

北浜字宮の西

換地図

縮尺 1:500

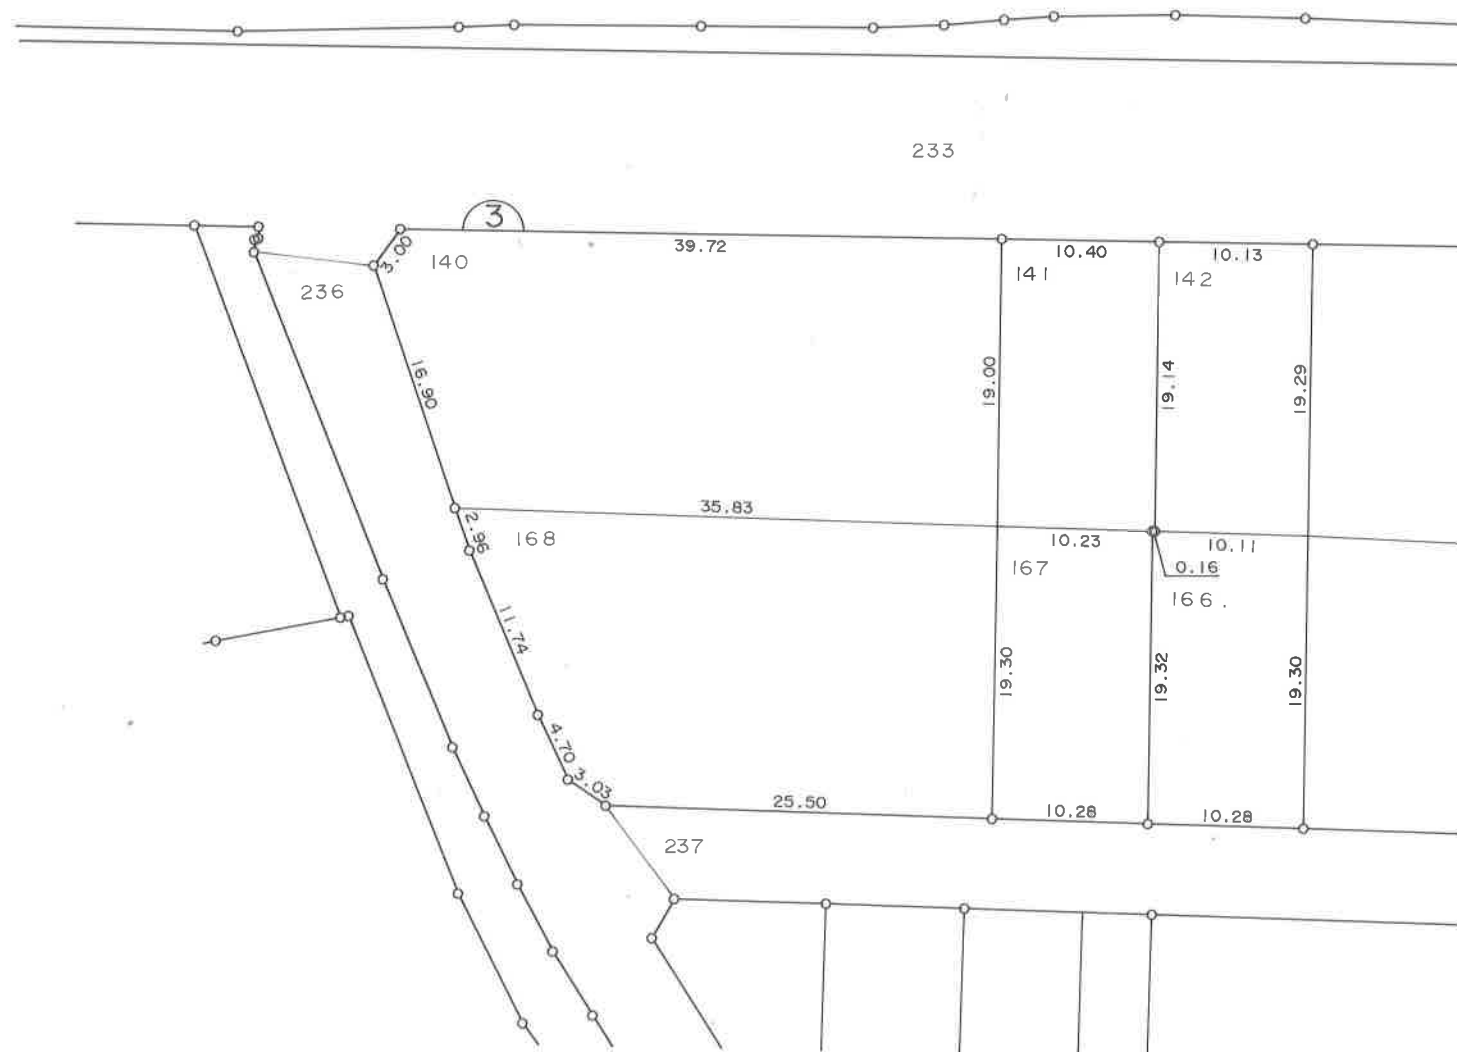


凡 例	
	街区番号
135	地 番
	指定位置

北浜字宮の西

換地図

縮尺 1:500

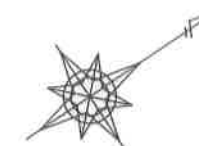


凡 例	
	街区番号
	地 番
	指定位置

徳島東部都市計画事業弁財天・北浜土地区画整理事業

北浜字宮の西

換地図

縮尺 1:500


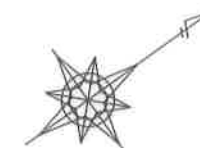


徳島東部都市計画事業弁財天・北浜土地区画整理事業

北浜宇宮の西

換地図

縮尺 1 : 500

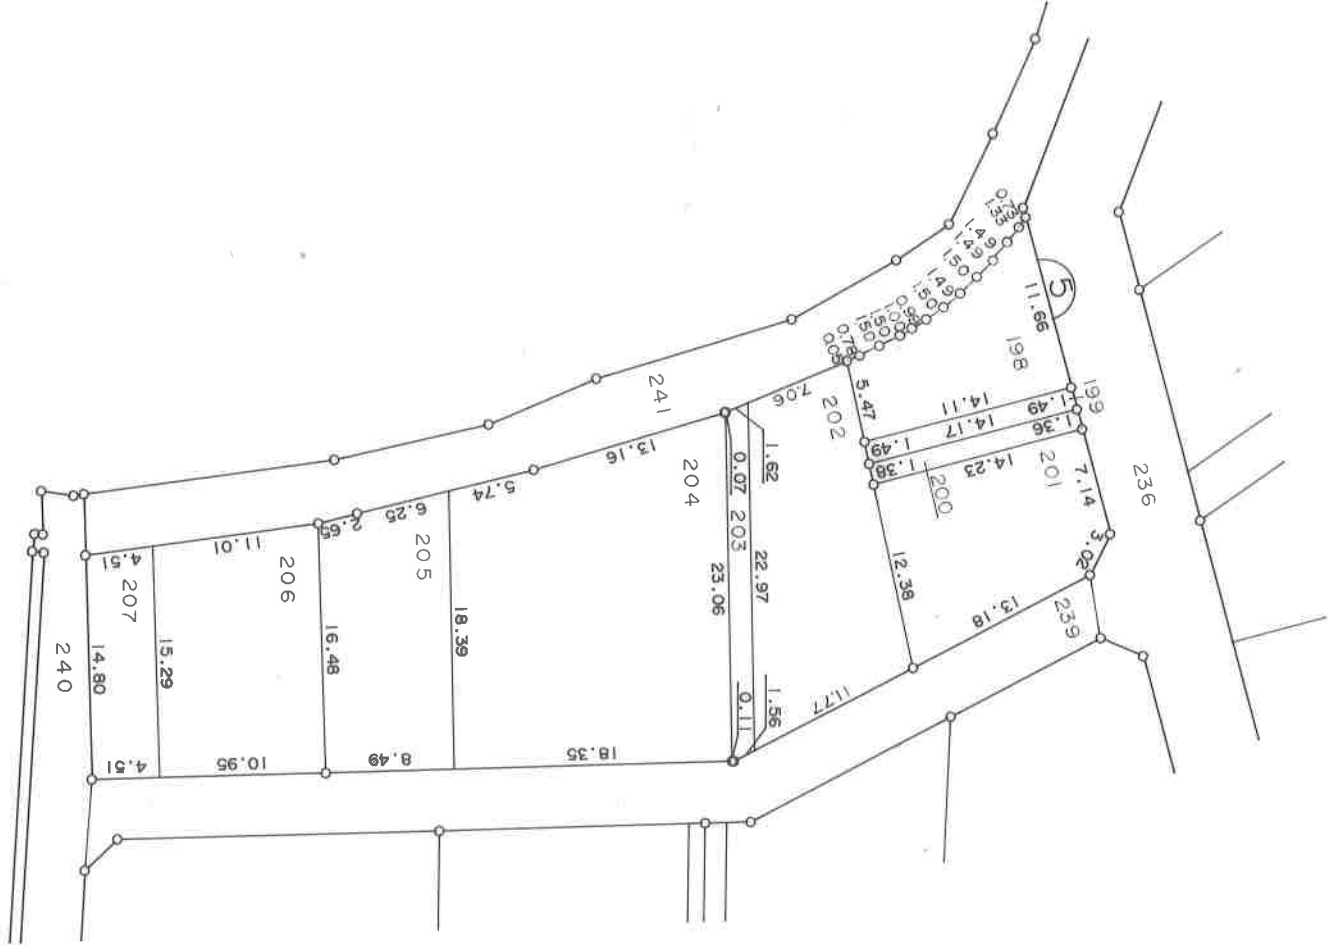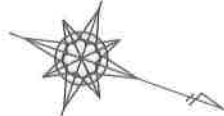


凡 例	
	街区番号
	地 番
	指定位置

徳島東部都市計画事業弁財天・北浜土地区画整理事業

北浜字宮の西

換地図

縮尺 1:500


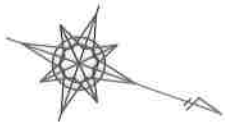


凡 例	
	街区番号
	地 番
	指定位置

北浜字宮の東

換地図

縮尺 1:500

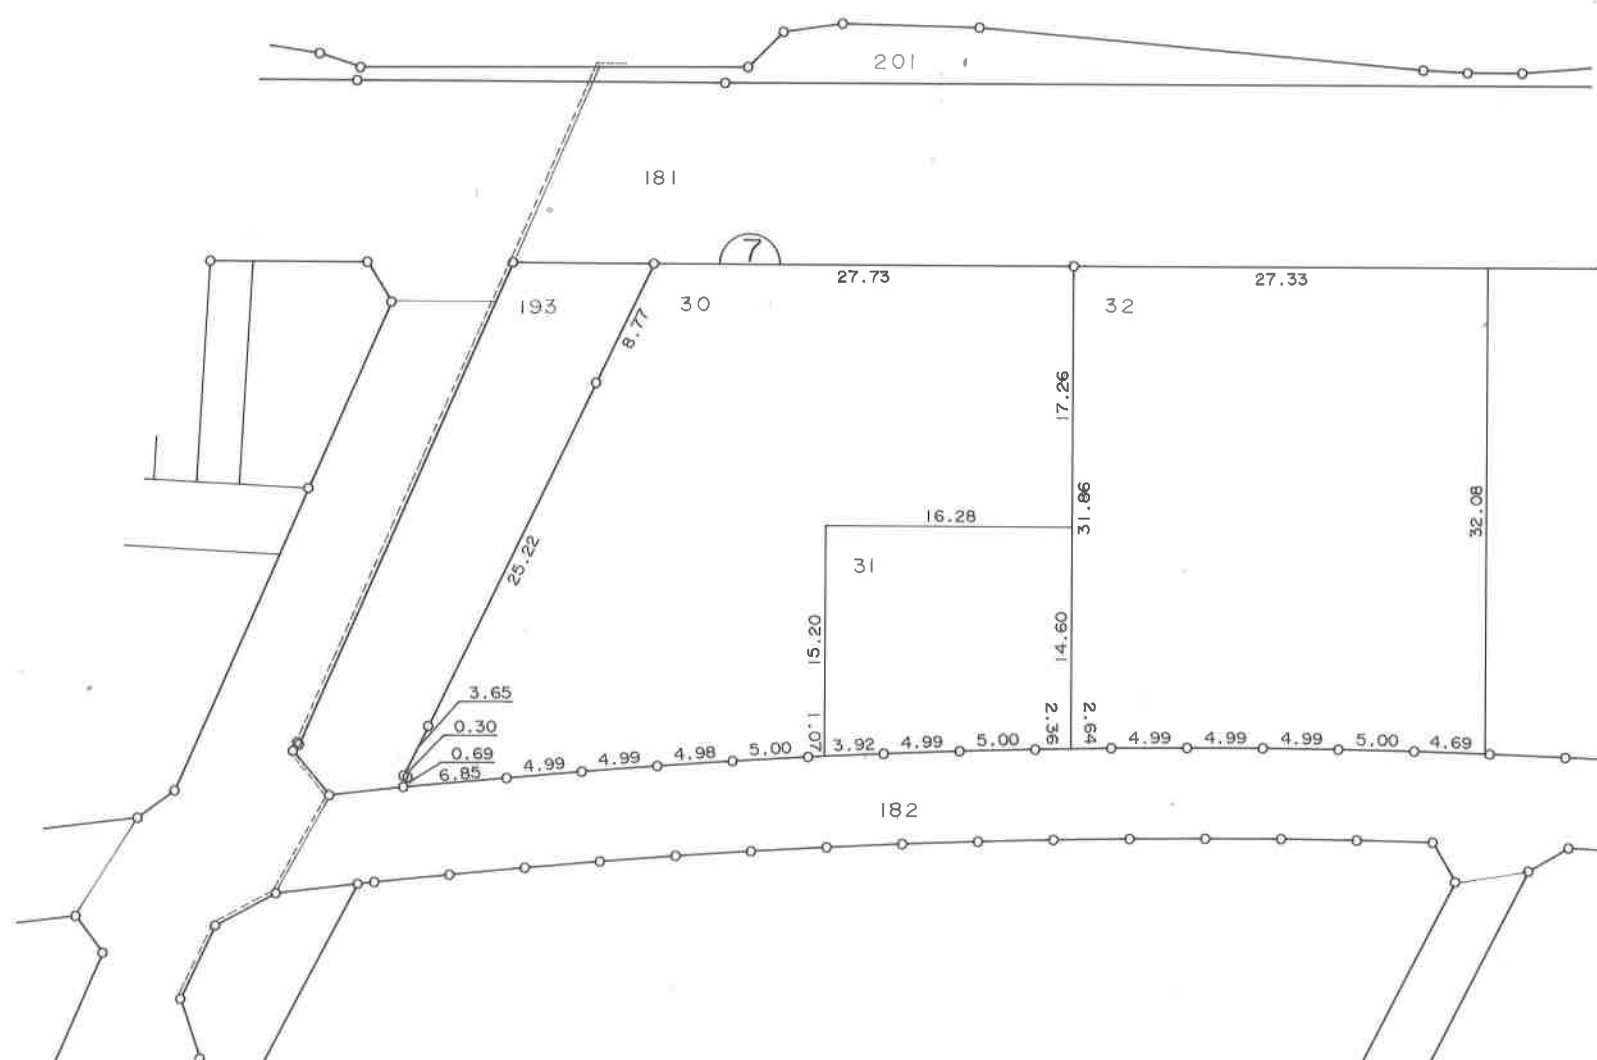
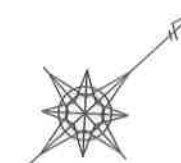


凡 例	
	街区番号
	地 番
	指定位置

北浜字宮の東

換地図

縮尺 1 : 5 0 0

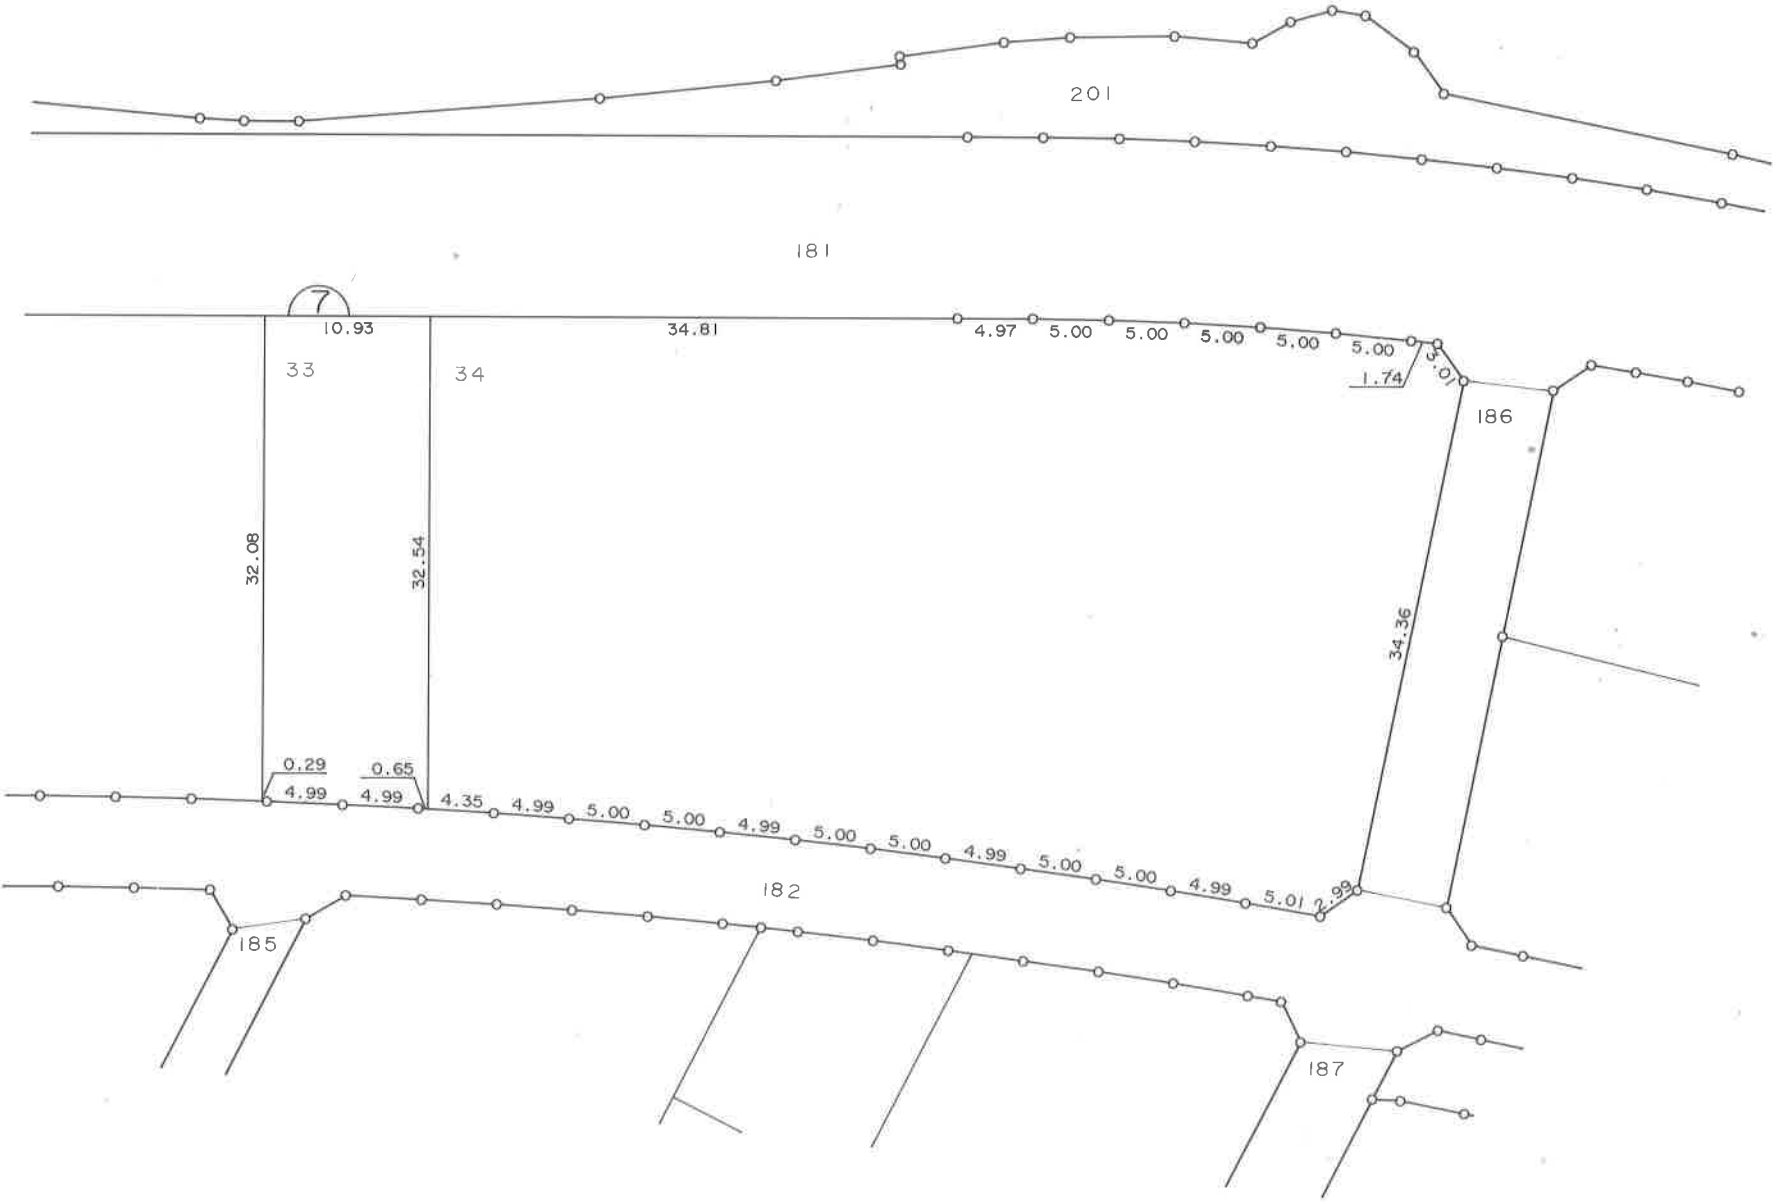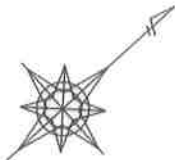


凡 例	
	街区番号
	地 番
	指定位置

徳島東部都市計画事業弁財天・北浜土地区画整理事業

北浜字宮の東

換地図

縮尺 1 : 500

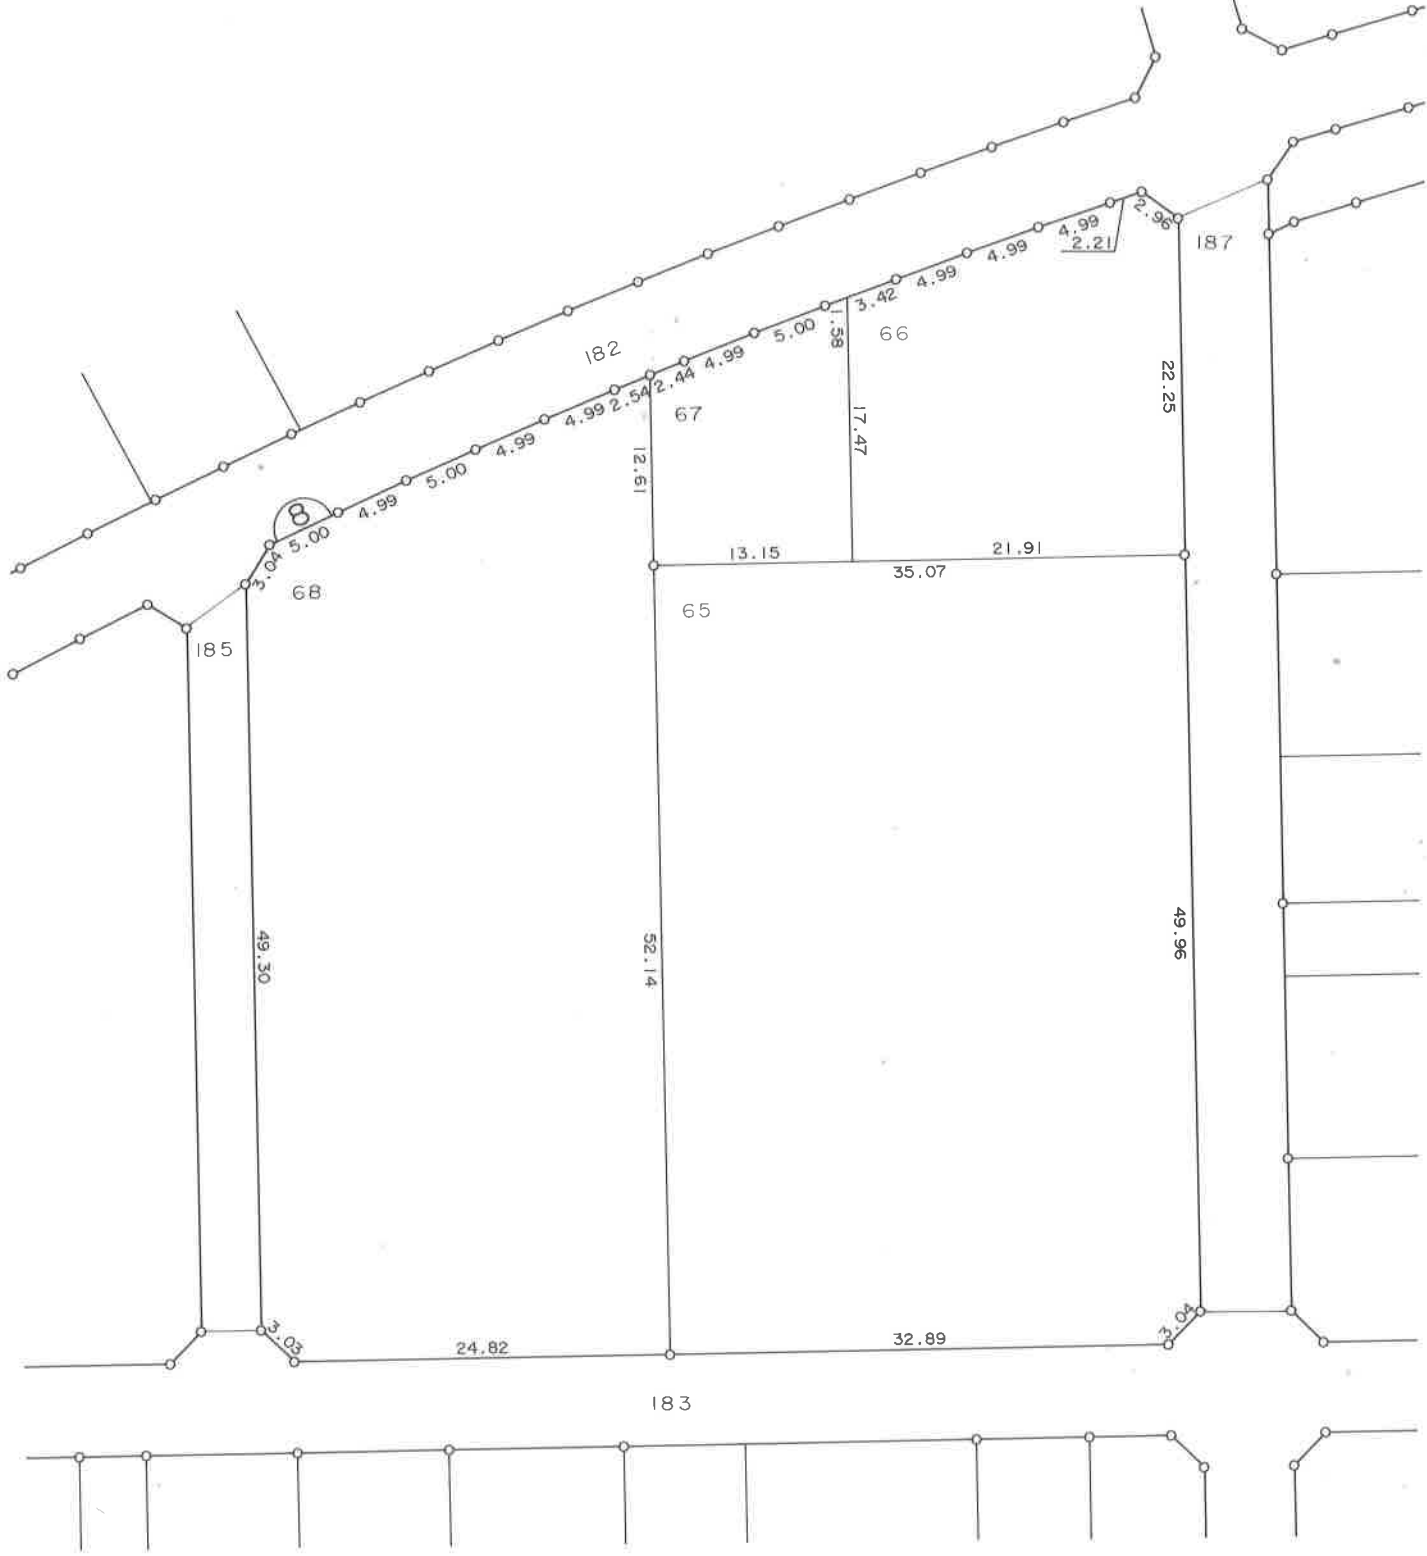


凡 例	
	街区番号
	地 番
	指定位置

徳島東部都市計画事業弁財天・北浜土地区画整理事業

北浜字宮の東

換地図

縮尺 1:500

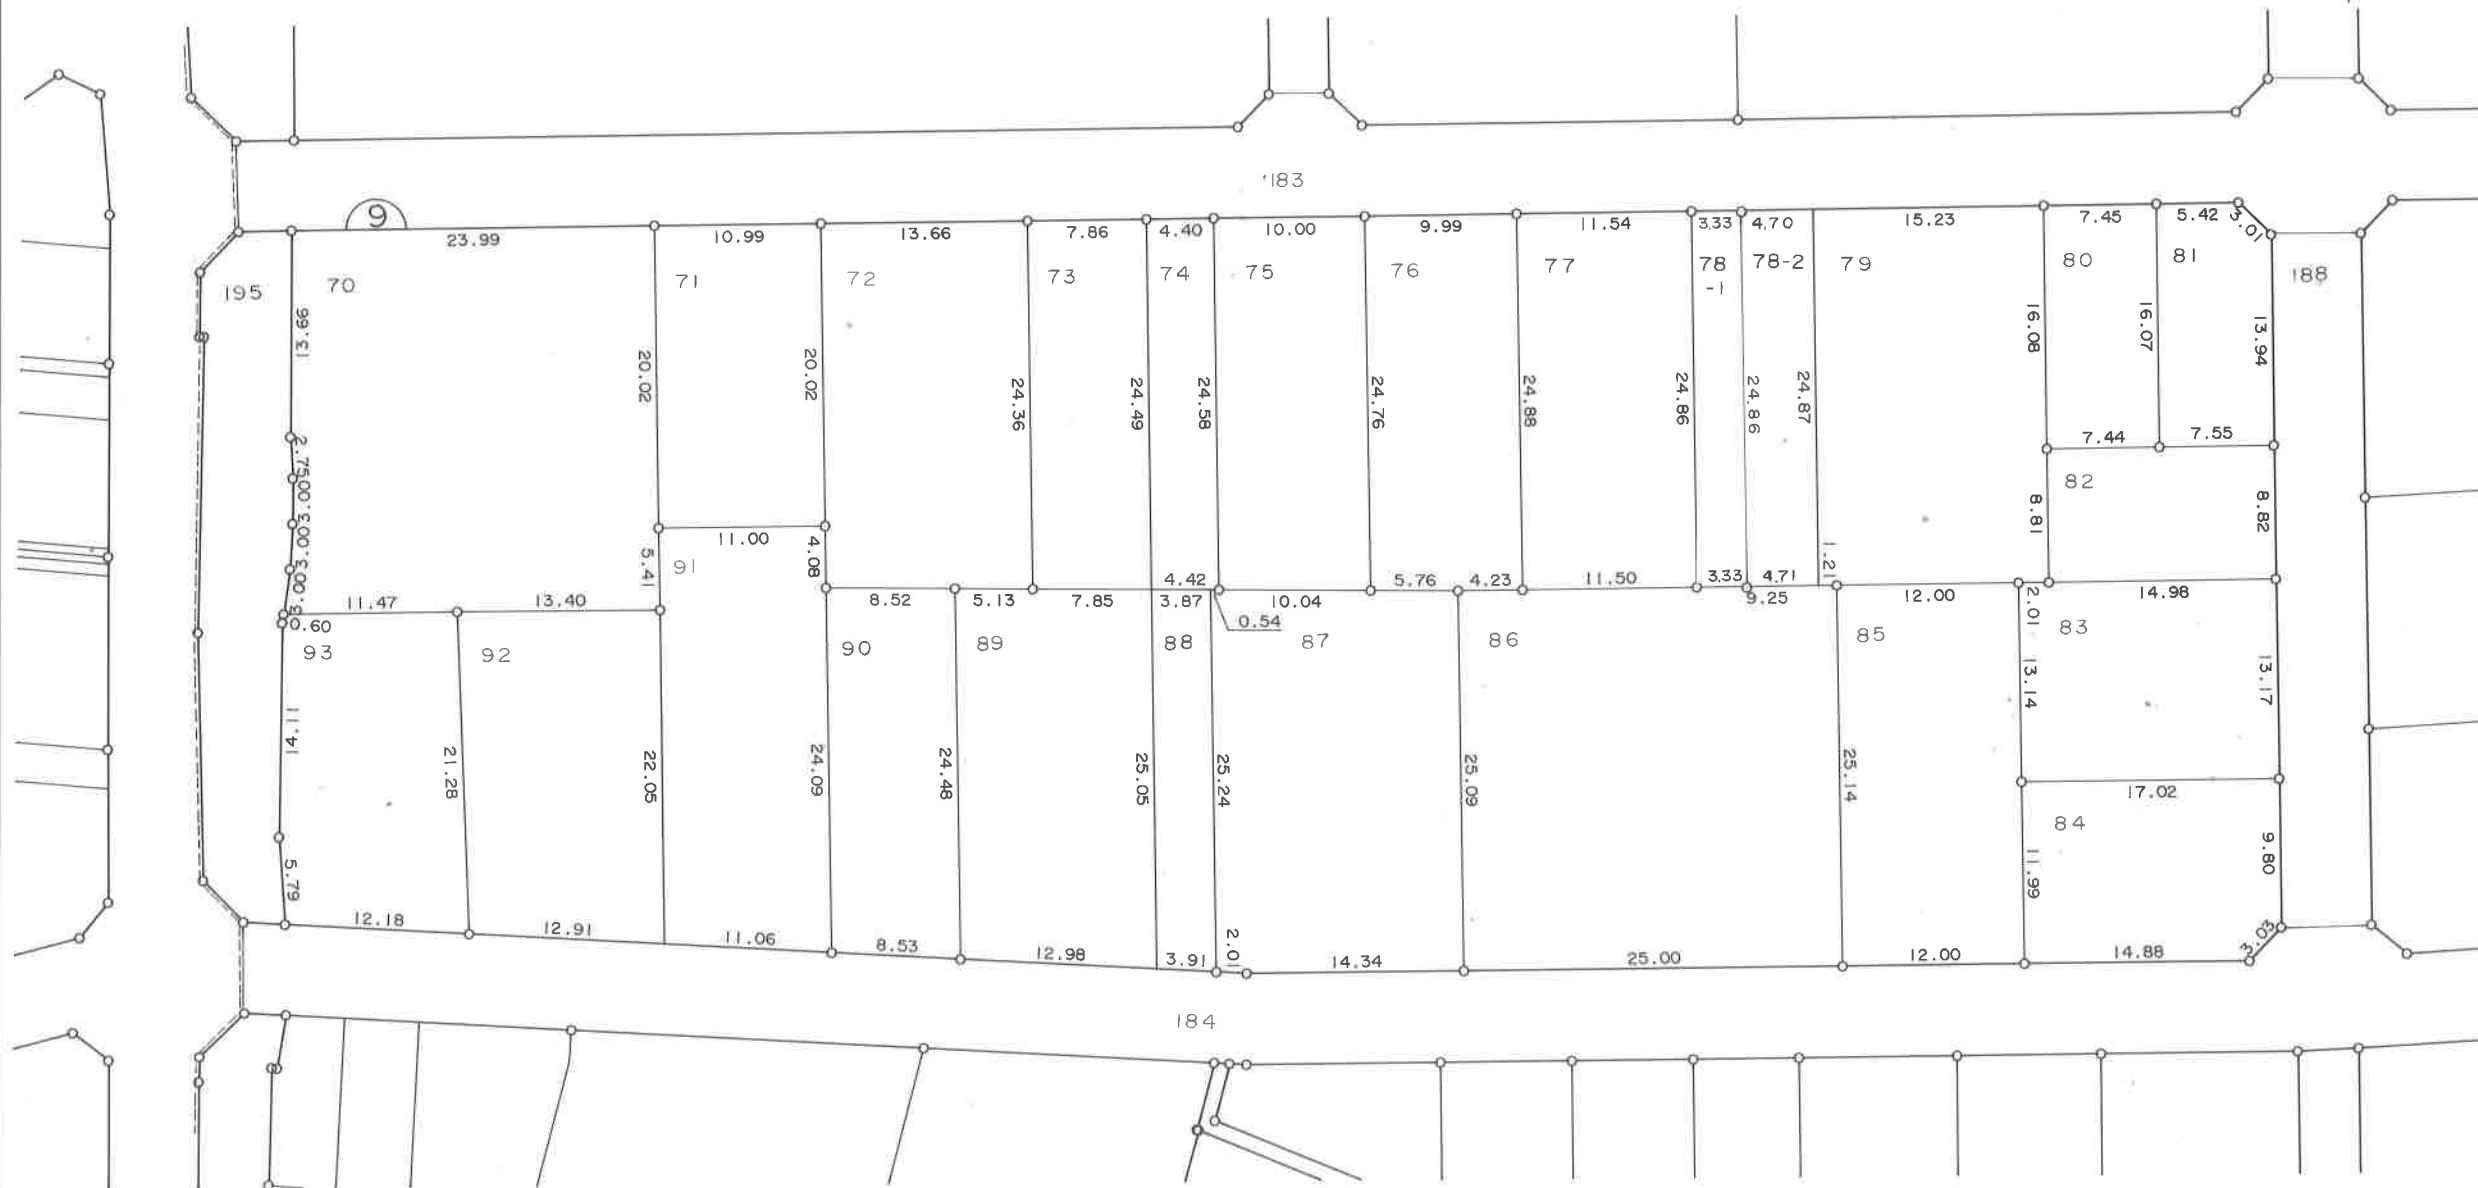


凡 例	
	街区番号
135	地 番
	指定位置

徳島東部都市計画事業弁財天・北浜土地区画整理事業

北浜字宮の東

換地図

縮尺 1:500

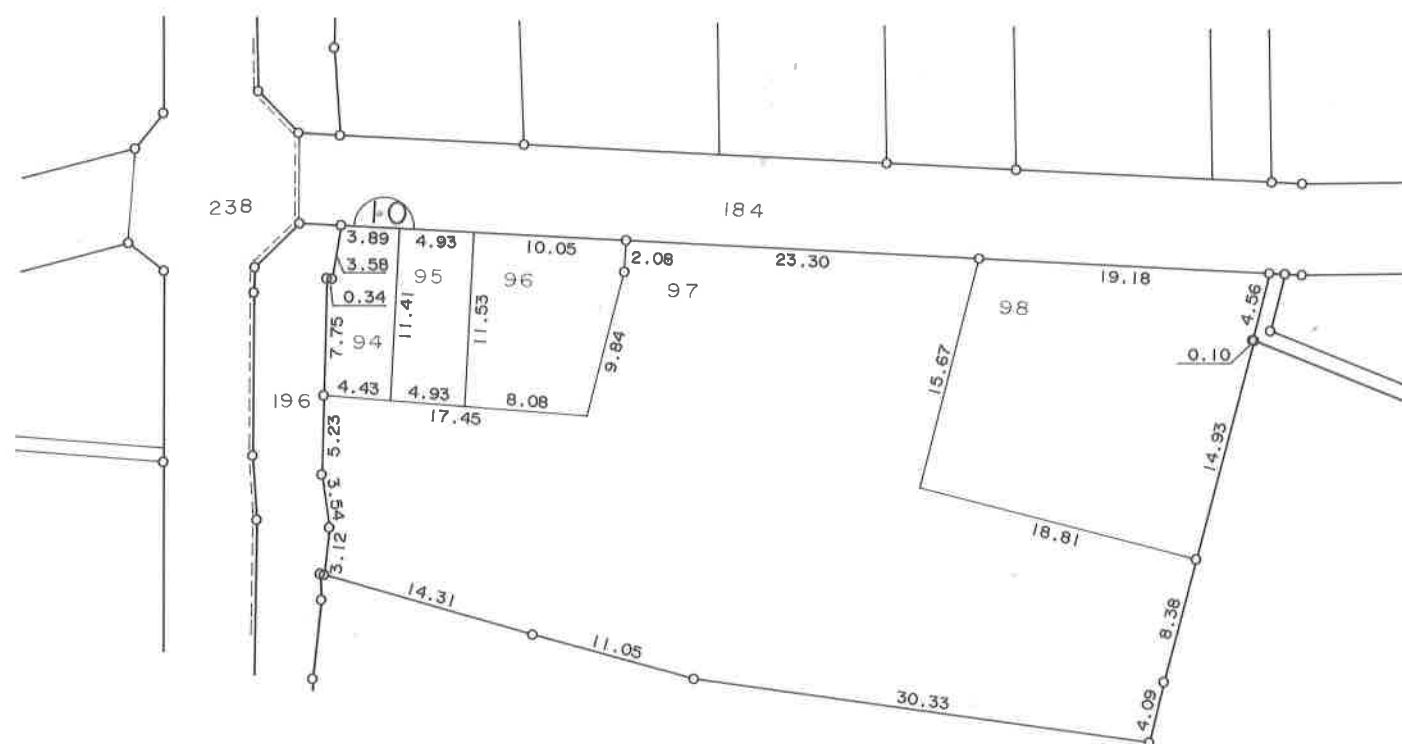


凡 例	
	街区番号
135	地 番
	指定位置

徳島東部都市計画事業弁財天・北浜土地区画整理事業

北浜字宮の東

換地図

縮尺 1:500

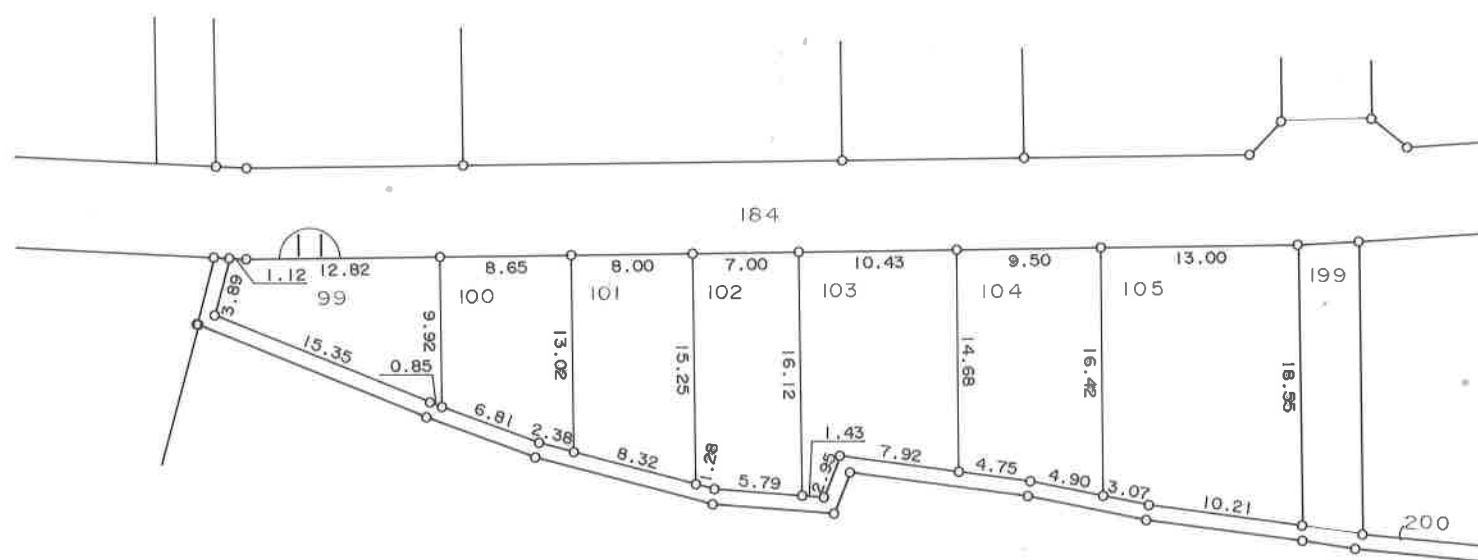


凡 例	
	街区番号
135	地 番
	指定位置

徳島東部都市計画事業弁財天・北浜土地区画整理事業

北浜字宮の東

換地図

縮尺 1:500

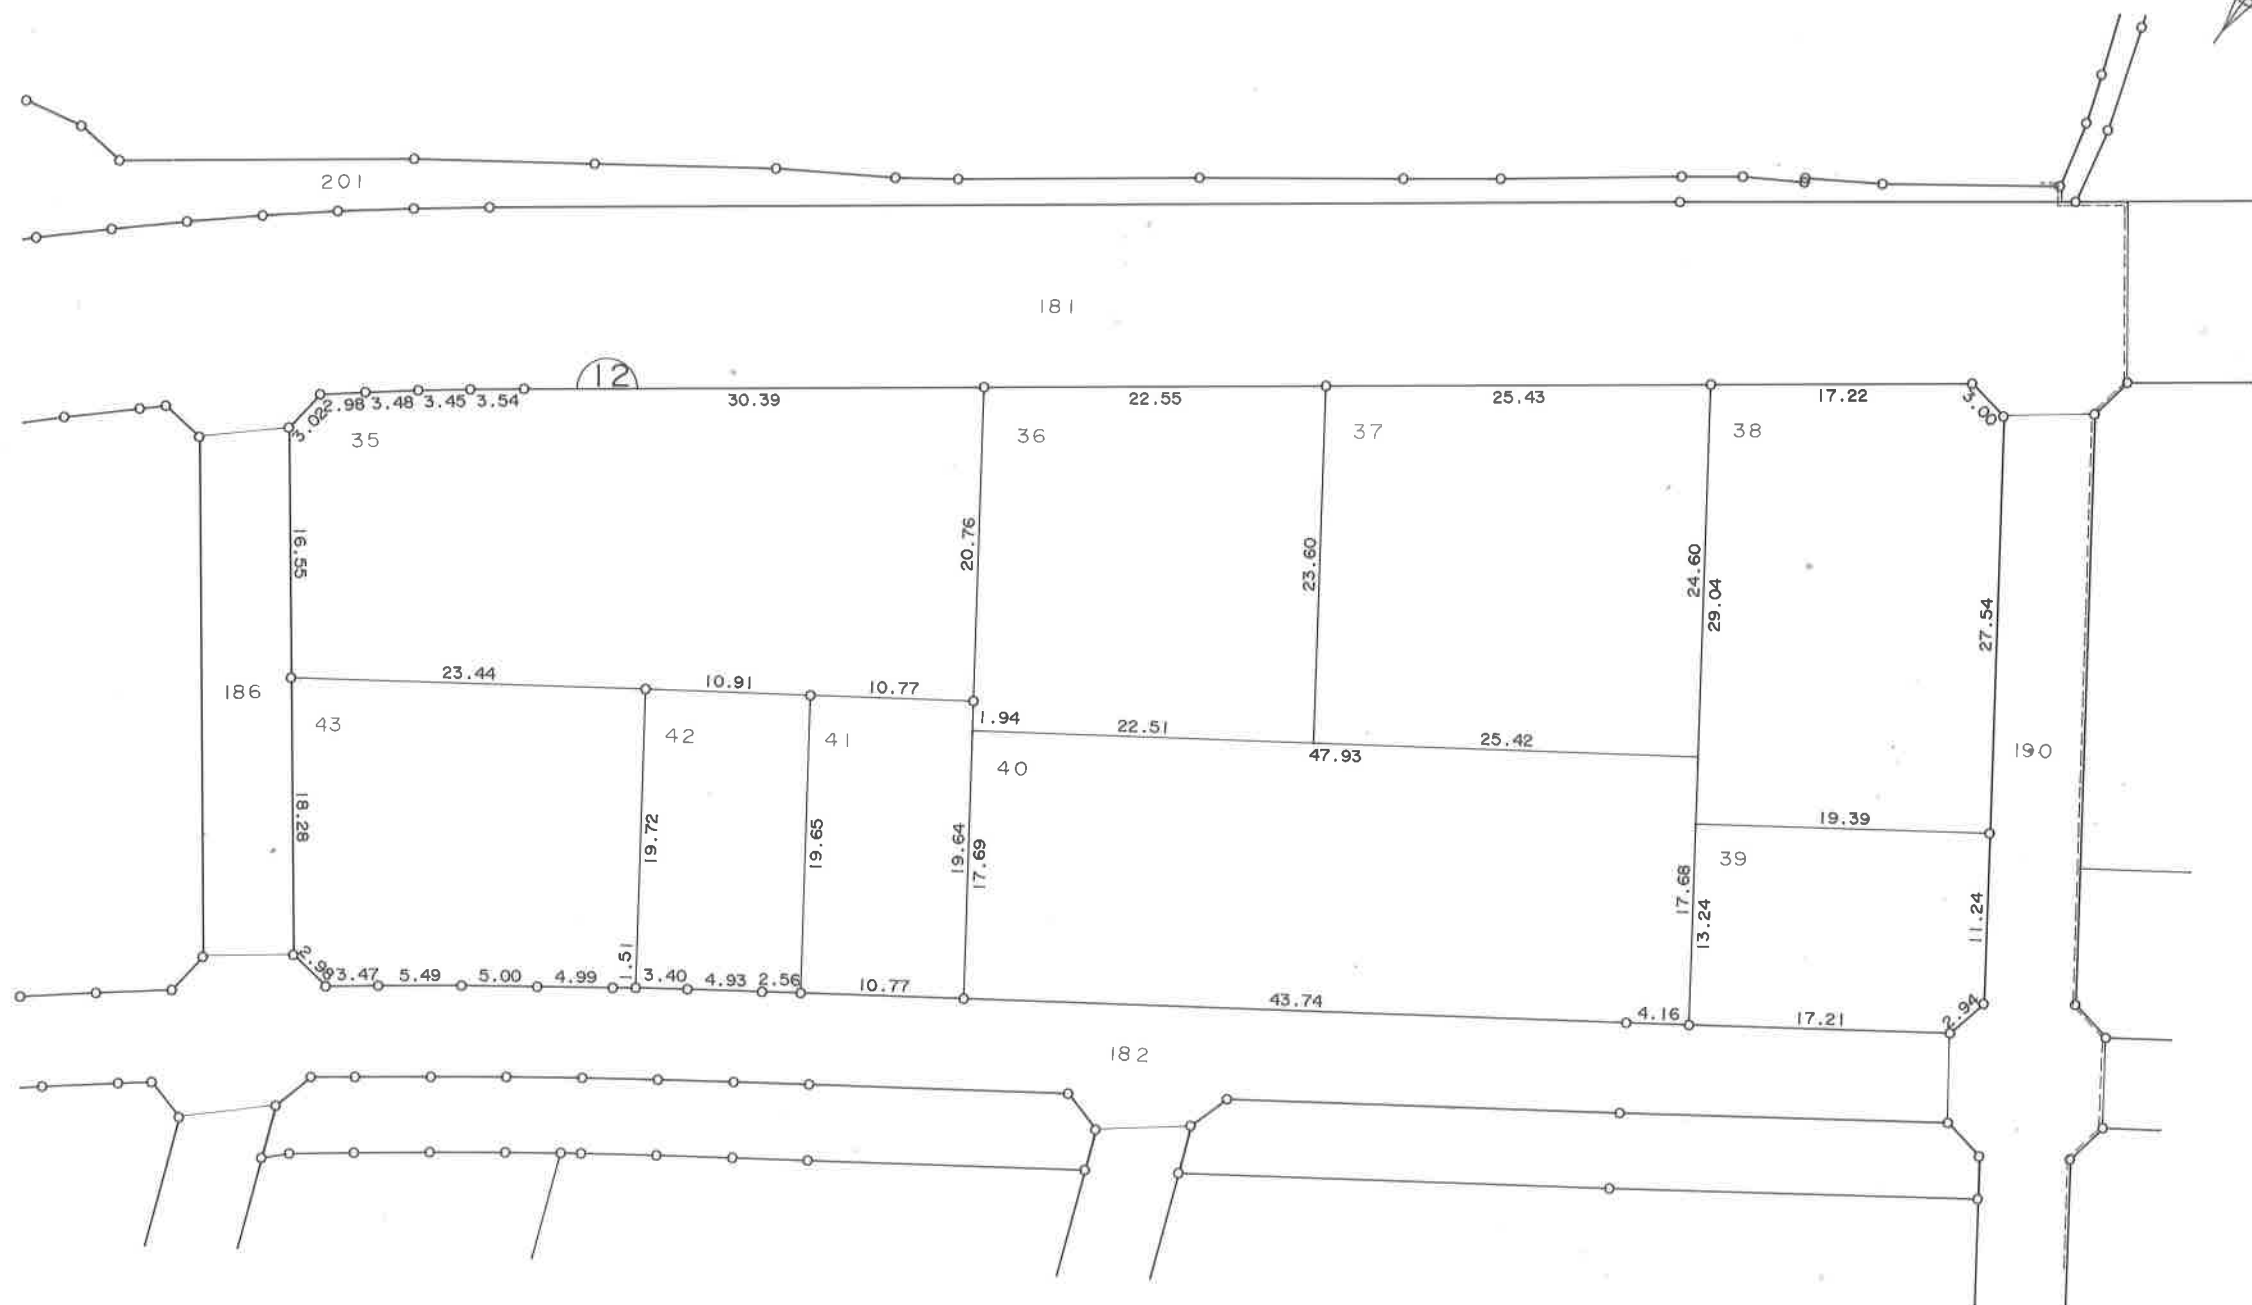



凡 例	
	街区番号
135	地 番
	指定位置

徳島東部都市計画事業弁財天・北浜土地区画整理事業

北浜字宮の東

換地図

縮尺 1 : 5 0 0

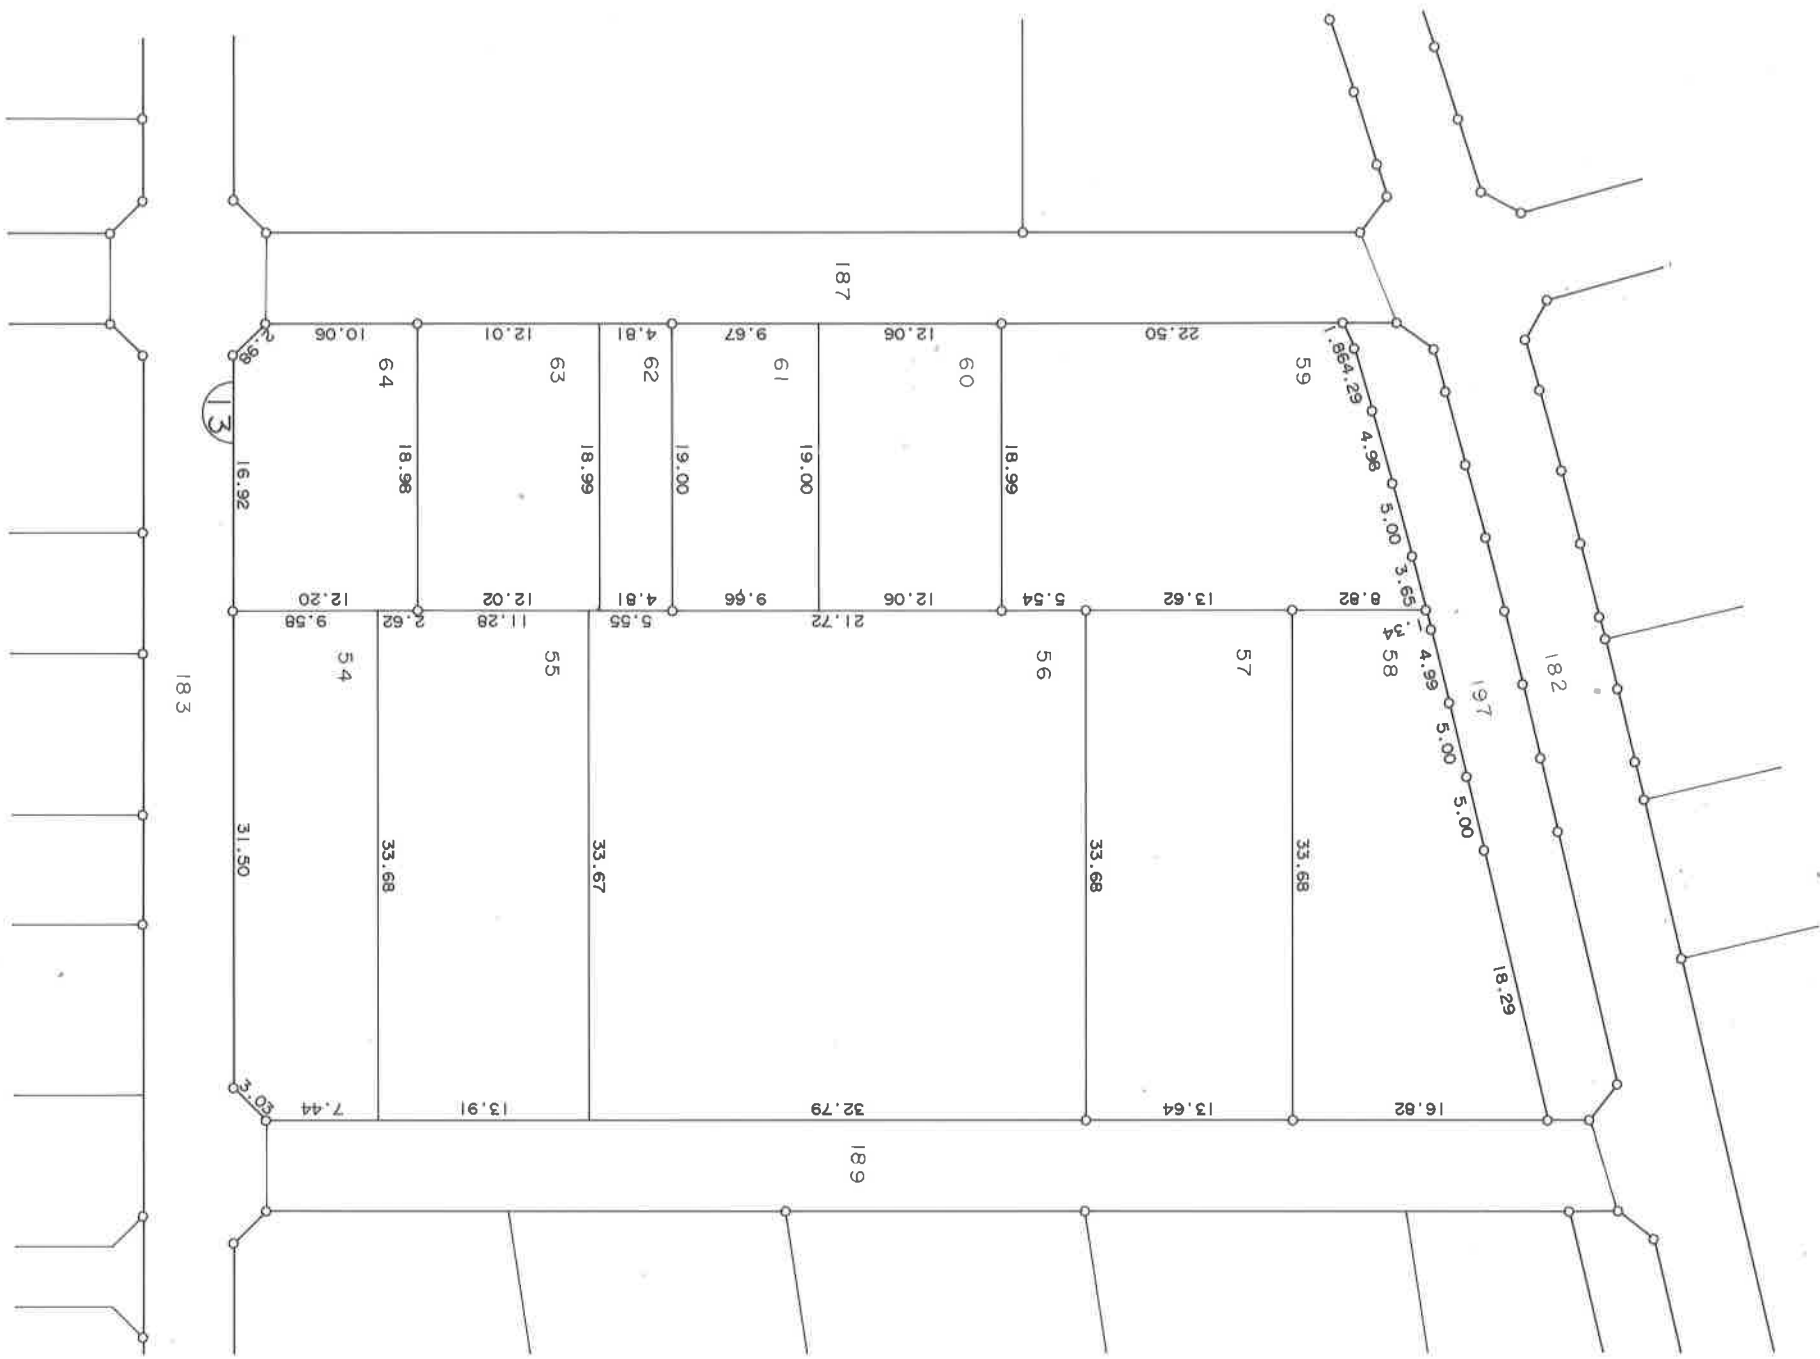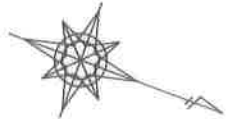


凡 例	
	街区番号
	地 番
	指定位置

徳島東部都市計画事業弁財天・北浜土地区画整理事業

北浜字宮ノ東

換地図

縮尺 1 : 5 0 0

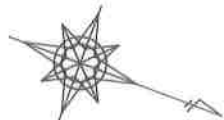

例		凡
	街区番号	2
	地番	135
	指定位置	

徳島東部都市計画事業弁財天・北浜土地区画整理事業

北浜字宮の東

換地図

縮尺 1:500




凡 例	
	街区番号
135	地 番
	指定位置

徳島東部都市計画事業弁財天・北浜土地区画整理事業

北浜字宮の東

換地図

縮尺 1 : 500

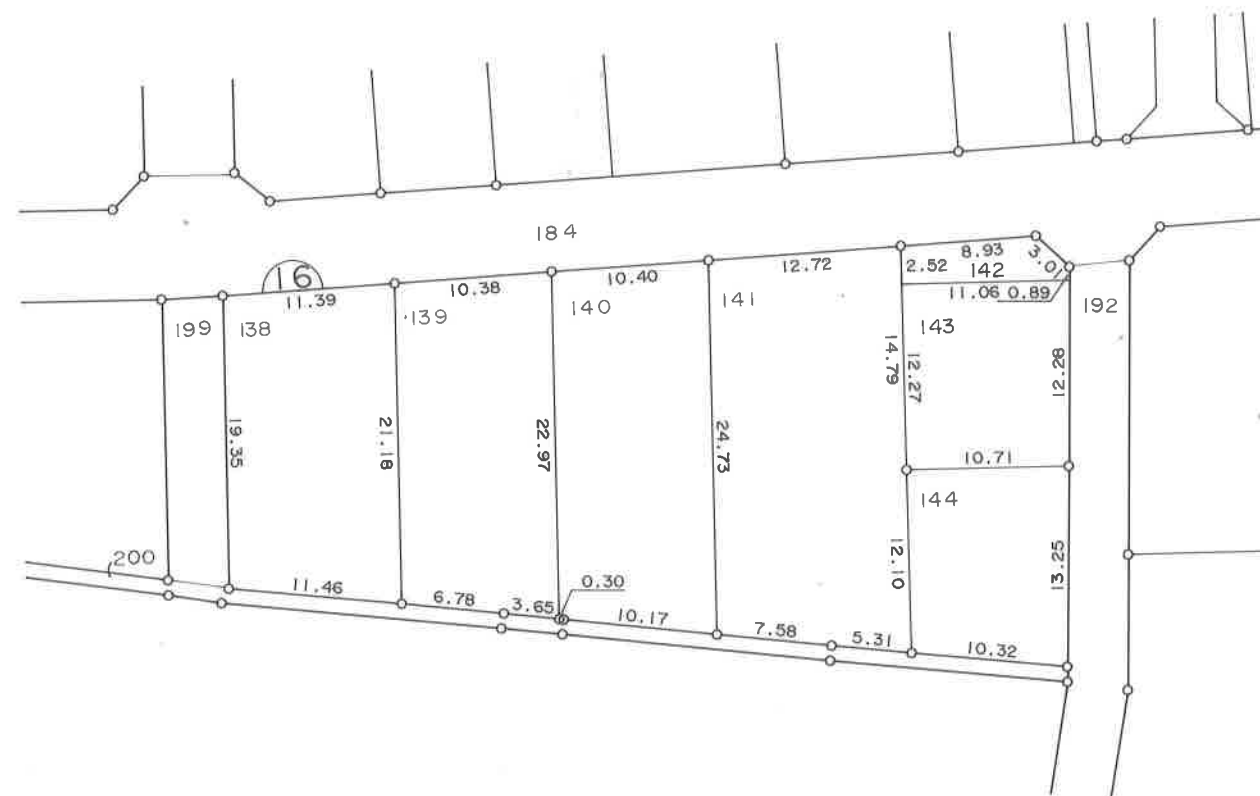



凡 例	
	衛 区 番 号
135	地 番
	指 定 位 置

徳島東部都市計画事業弁財天・北浜土地区画整理事業

北浜字宮の東

換地図

縮尺 1 : 500

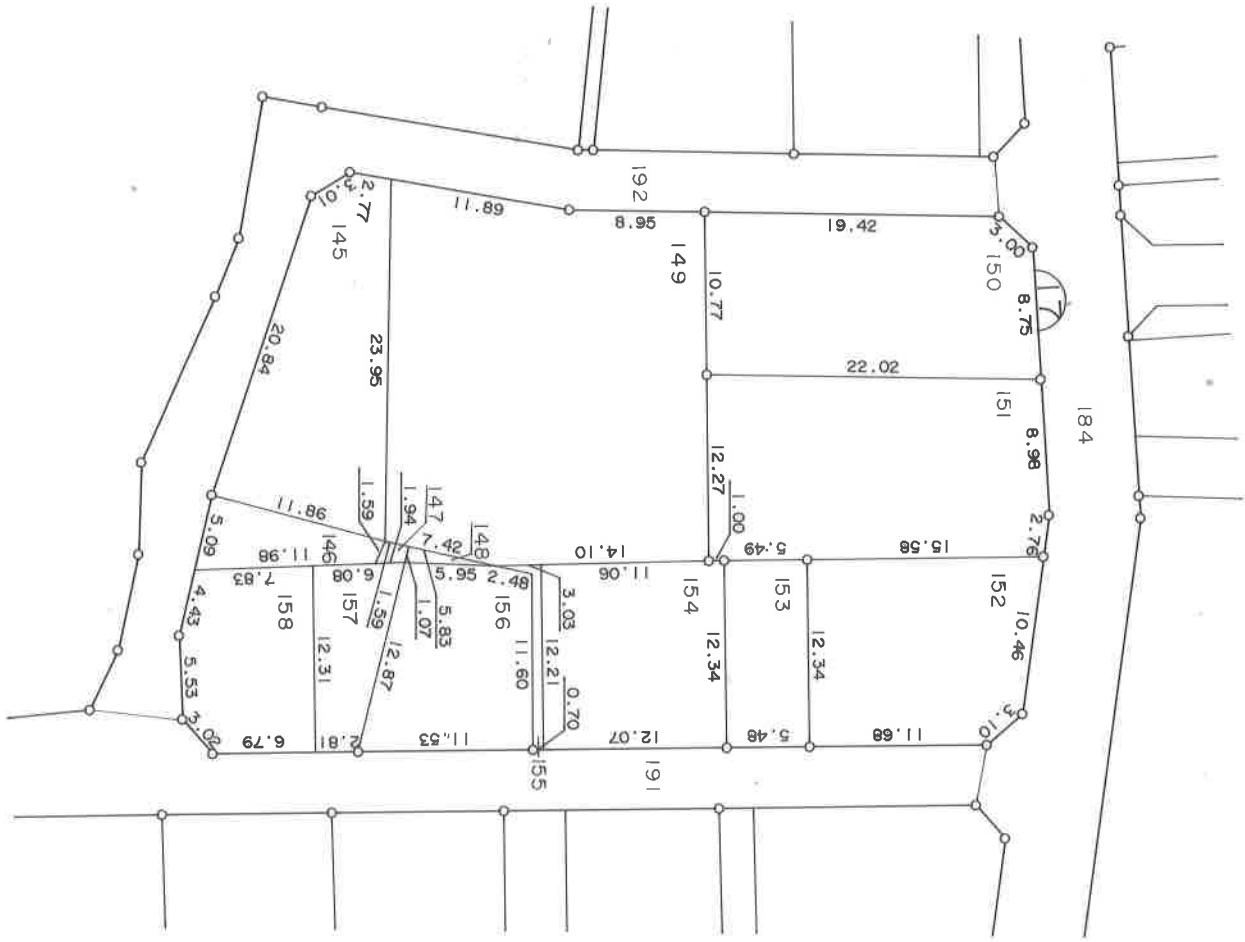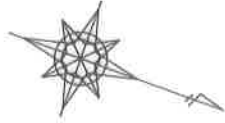



凡 例	
	街区番号
	地 番
	指定位置

徳島東部都市計画事業弁財天・北浜土地区画整理事業

北浜字宮の東

換地図

縮尺 1 : 5 0 0

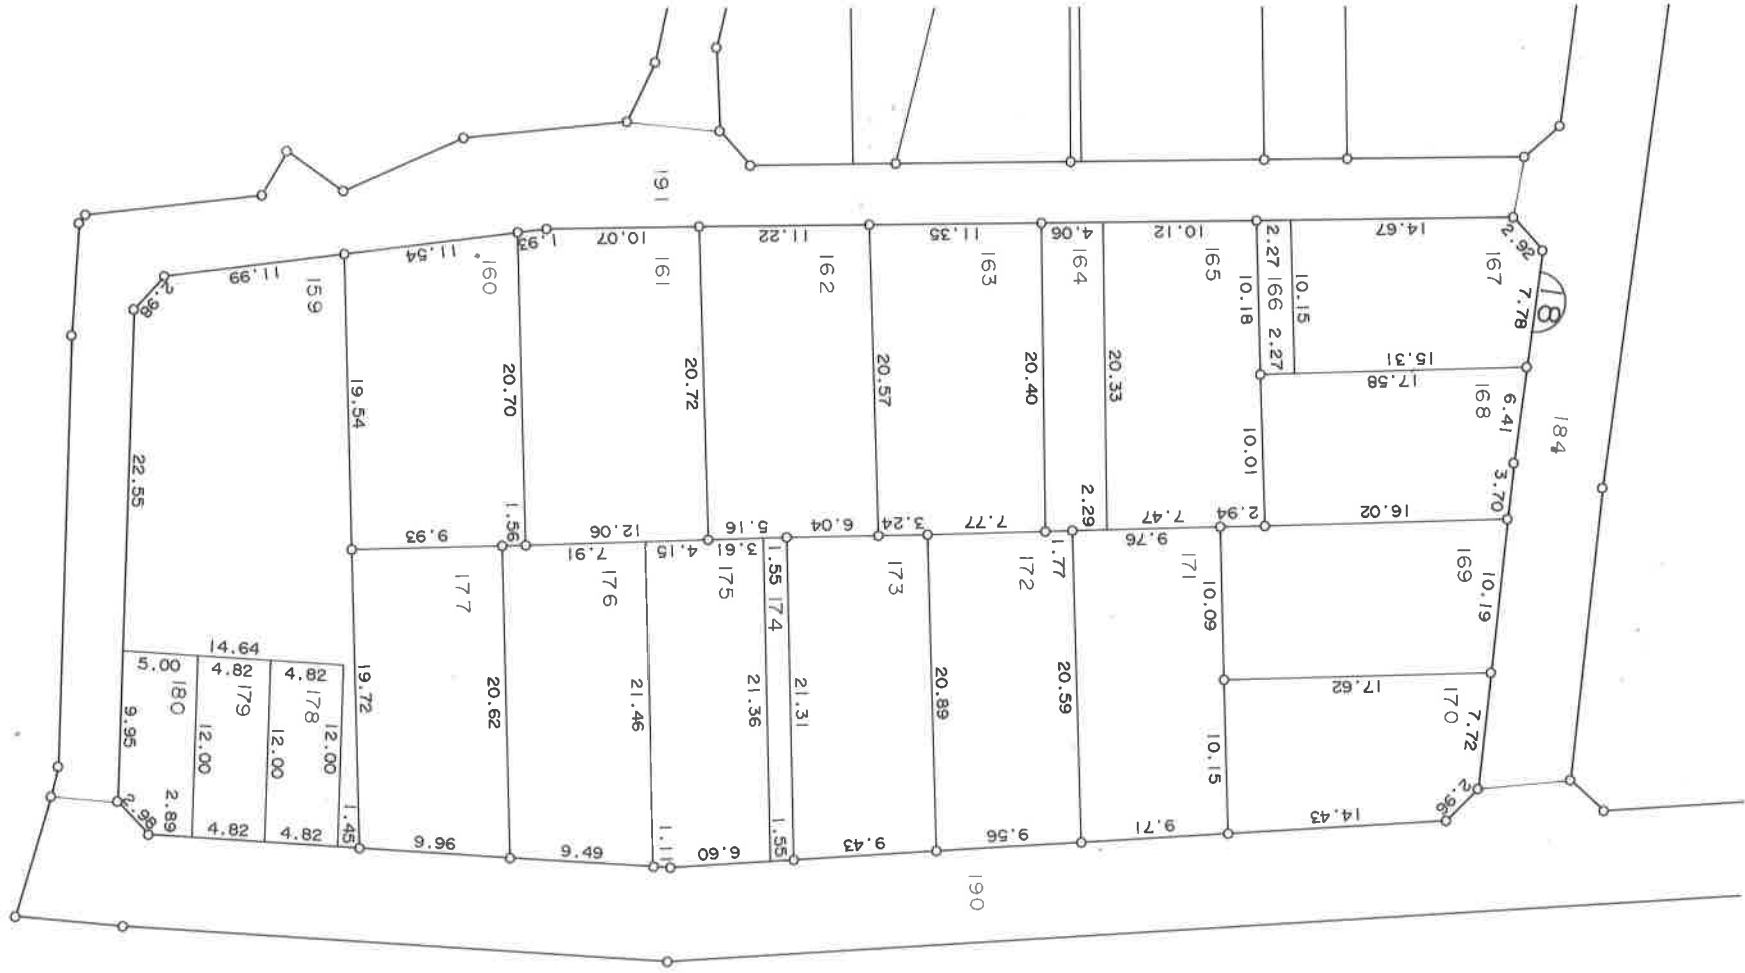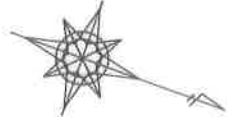


凡 例	
	街区番号
	地 番
	指定位置

徳島東部都市計画事業弁財天・北浜土地区画整理事業

弁財天字ハマ

換地図

縮尺 1:500

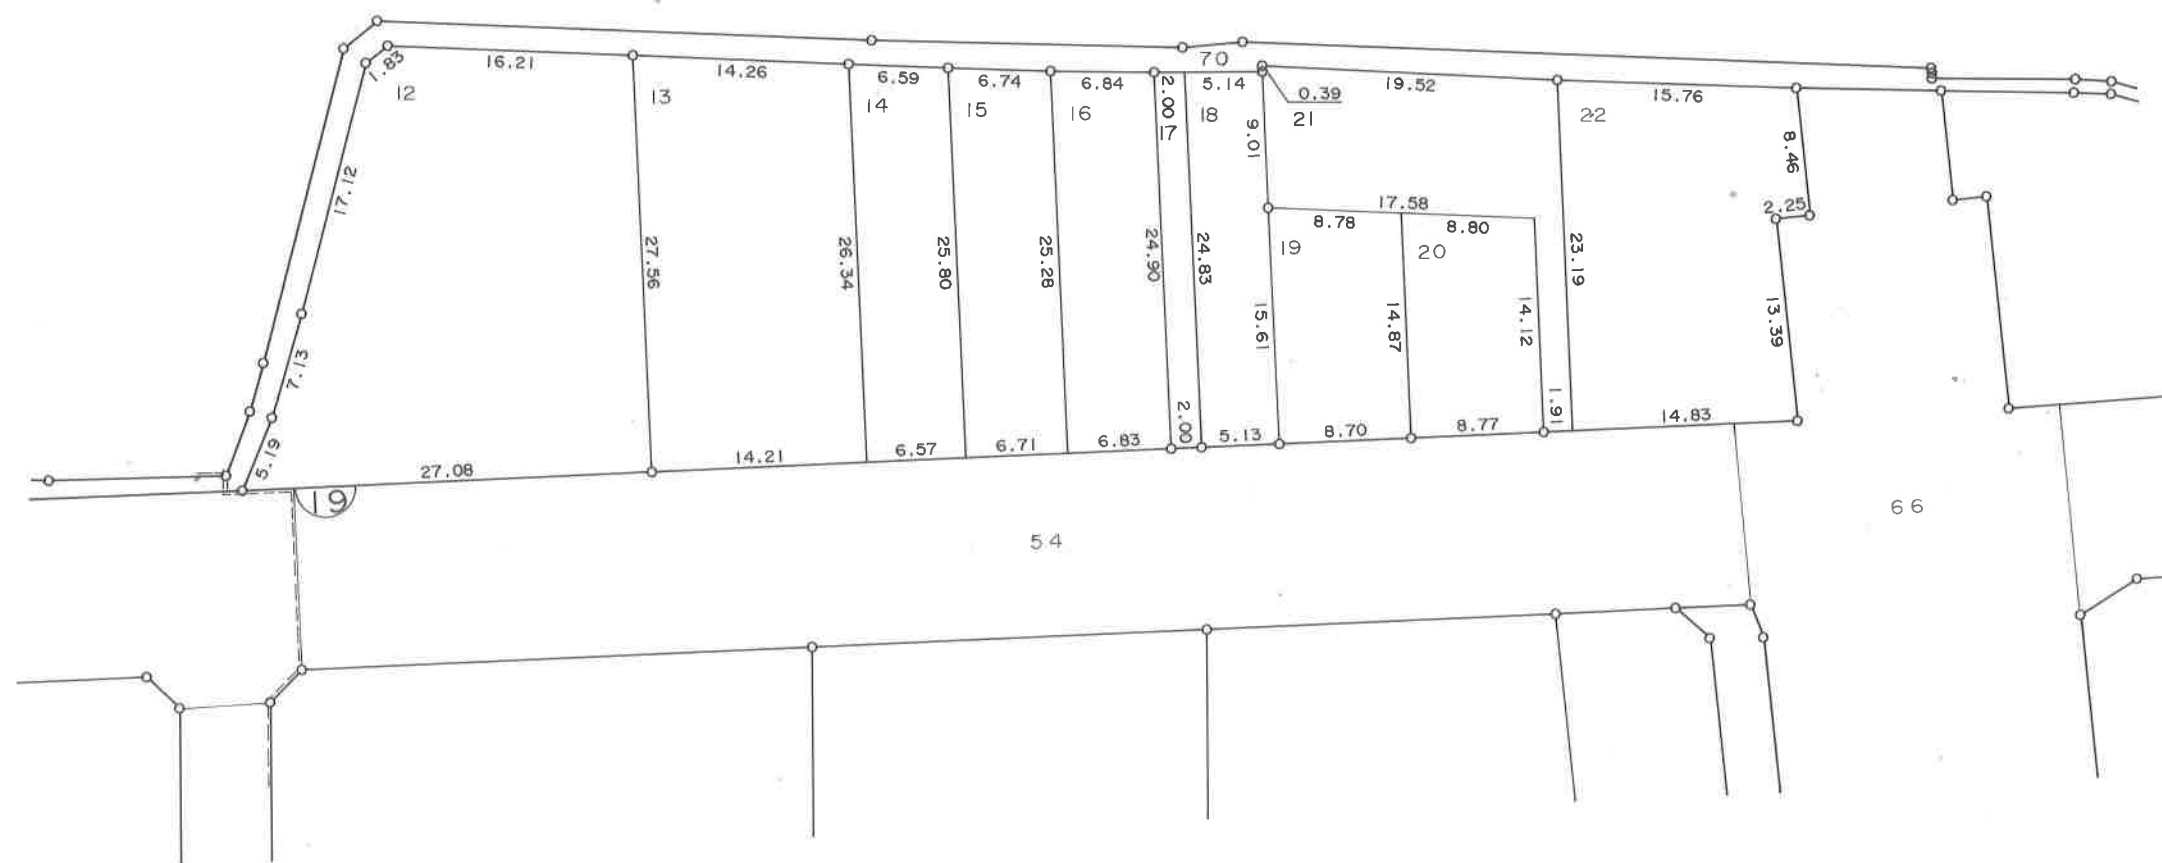


凡 例	
	街区番号
	地 番
	指定位置

徳島東部都市計画事業弁財天・北浜土地区画整理事業

弁財天字ハマ

換地図

縮尺 1 : 500

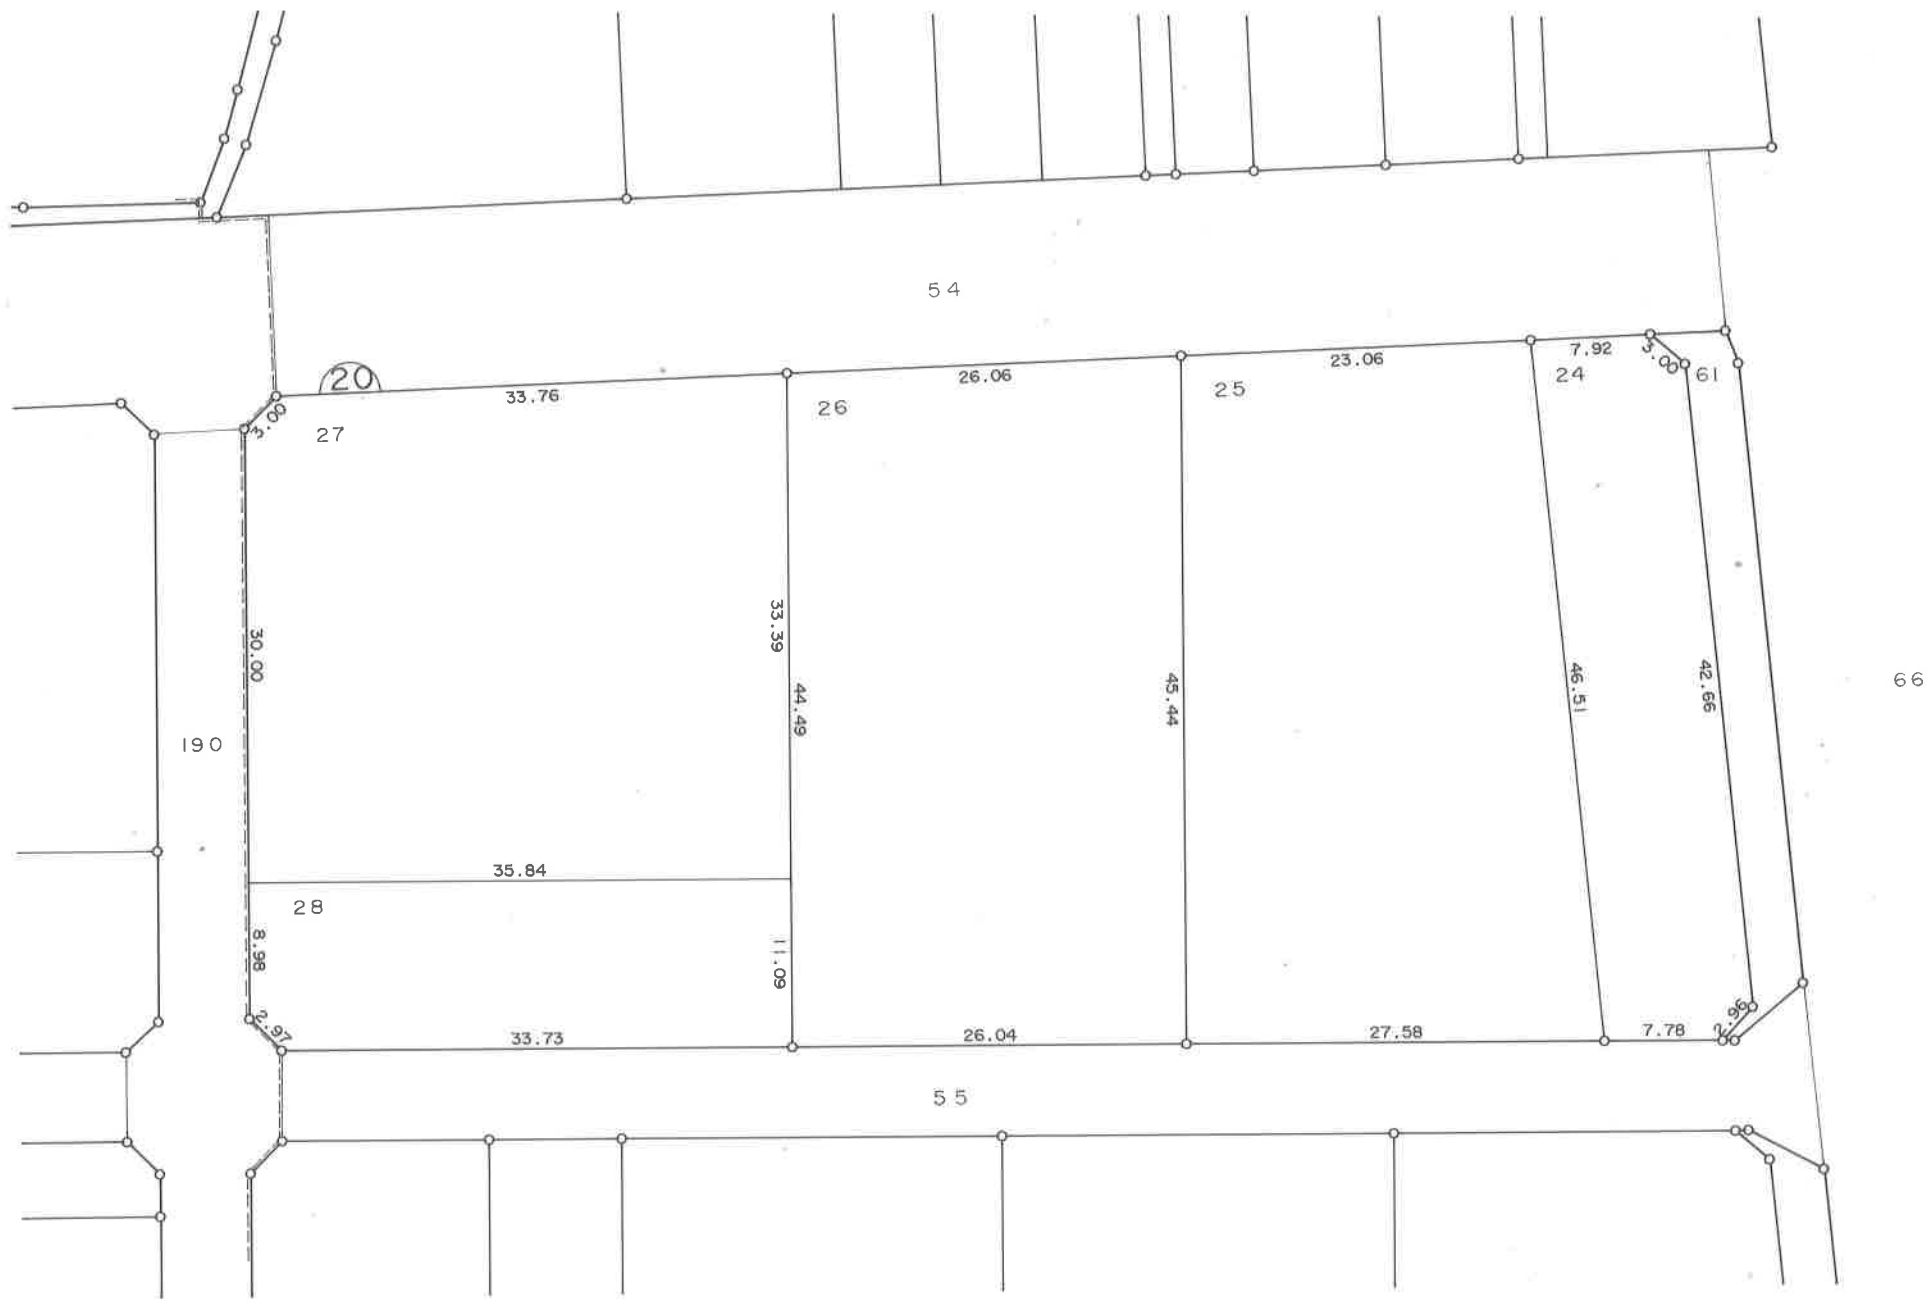


凡 例	
	街区番号
	地 番
	指定位置

弁財天字ハマ

換地図

縮尺 1 : 500

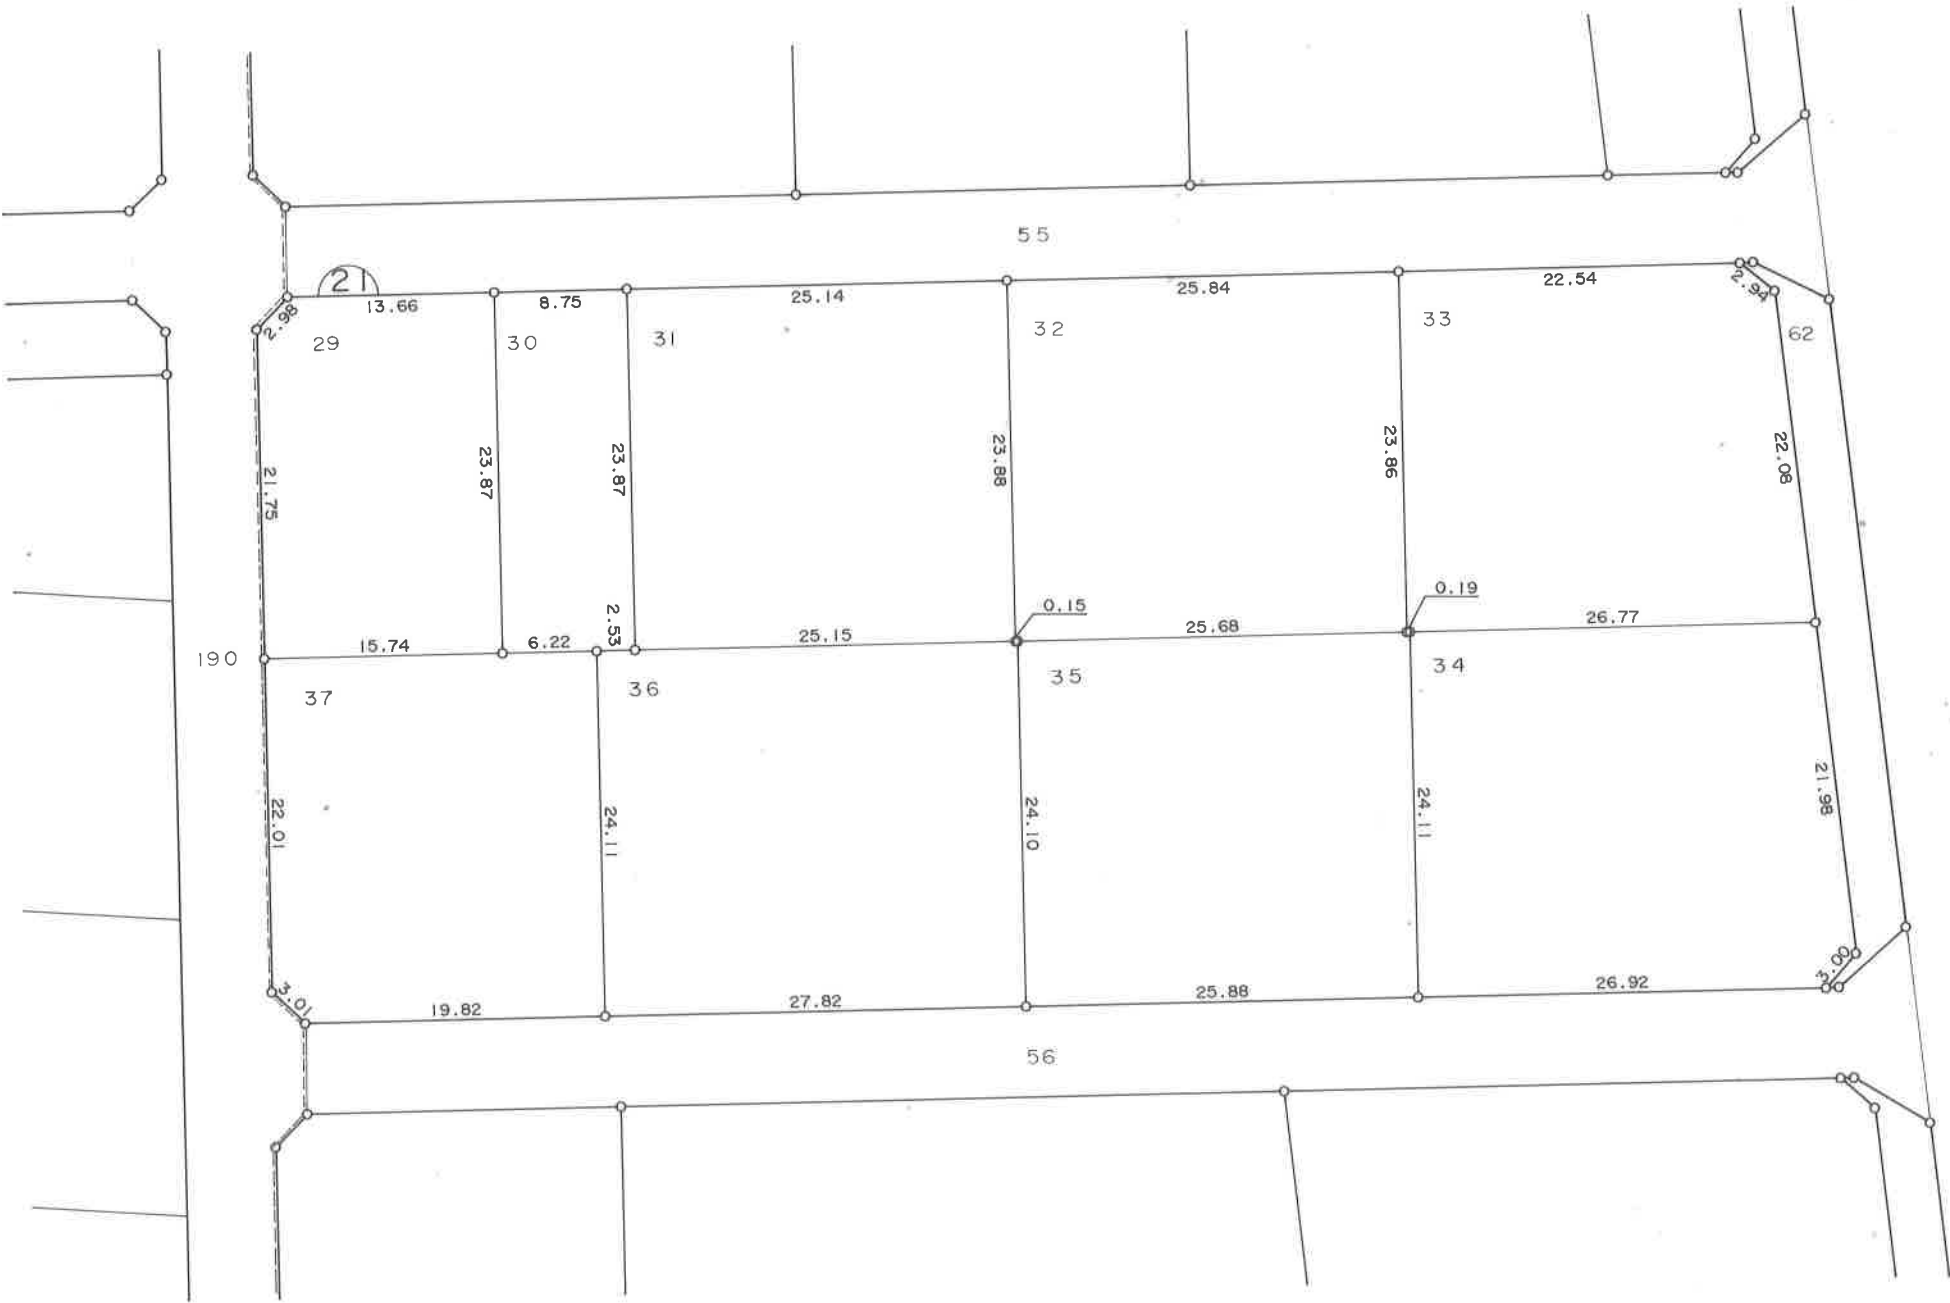


凡 例	
2	街区番号
52	地 番
	指定位置

弁財天字ハマ

換地図

縮尺 1 : 500

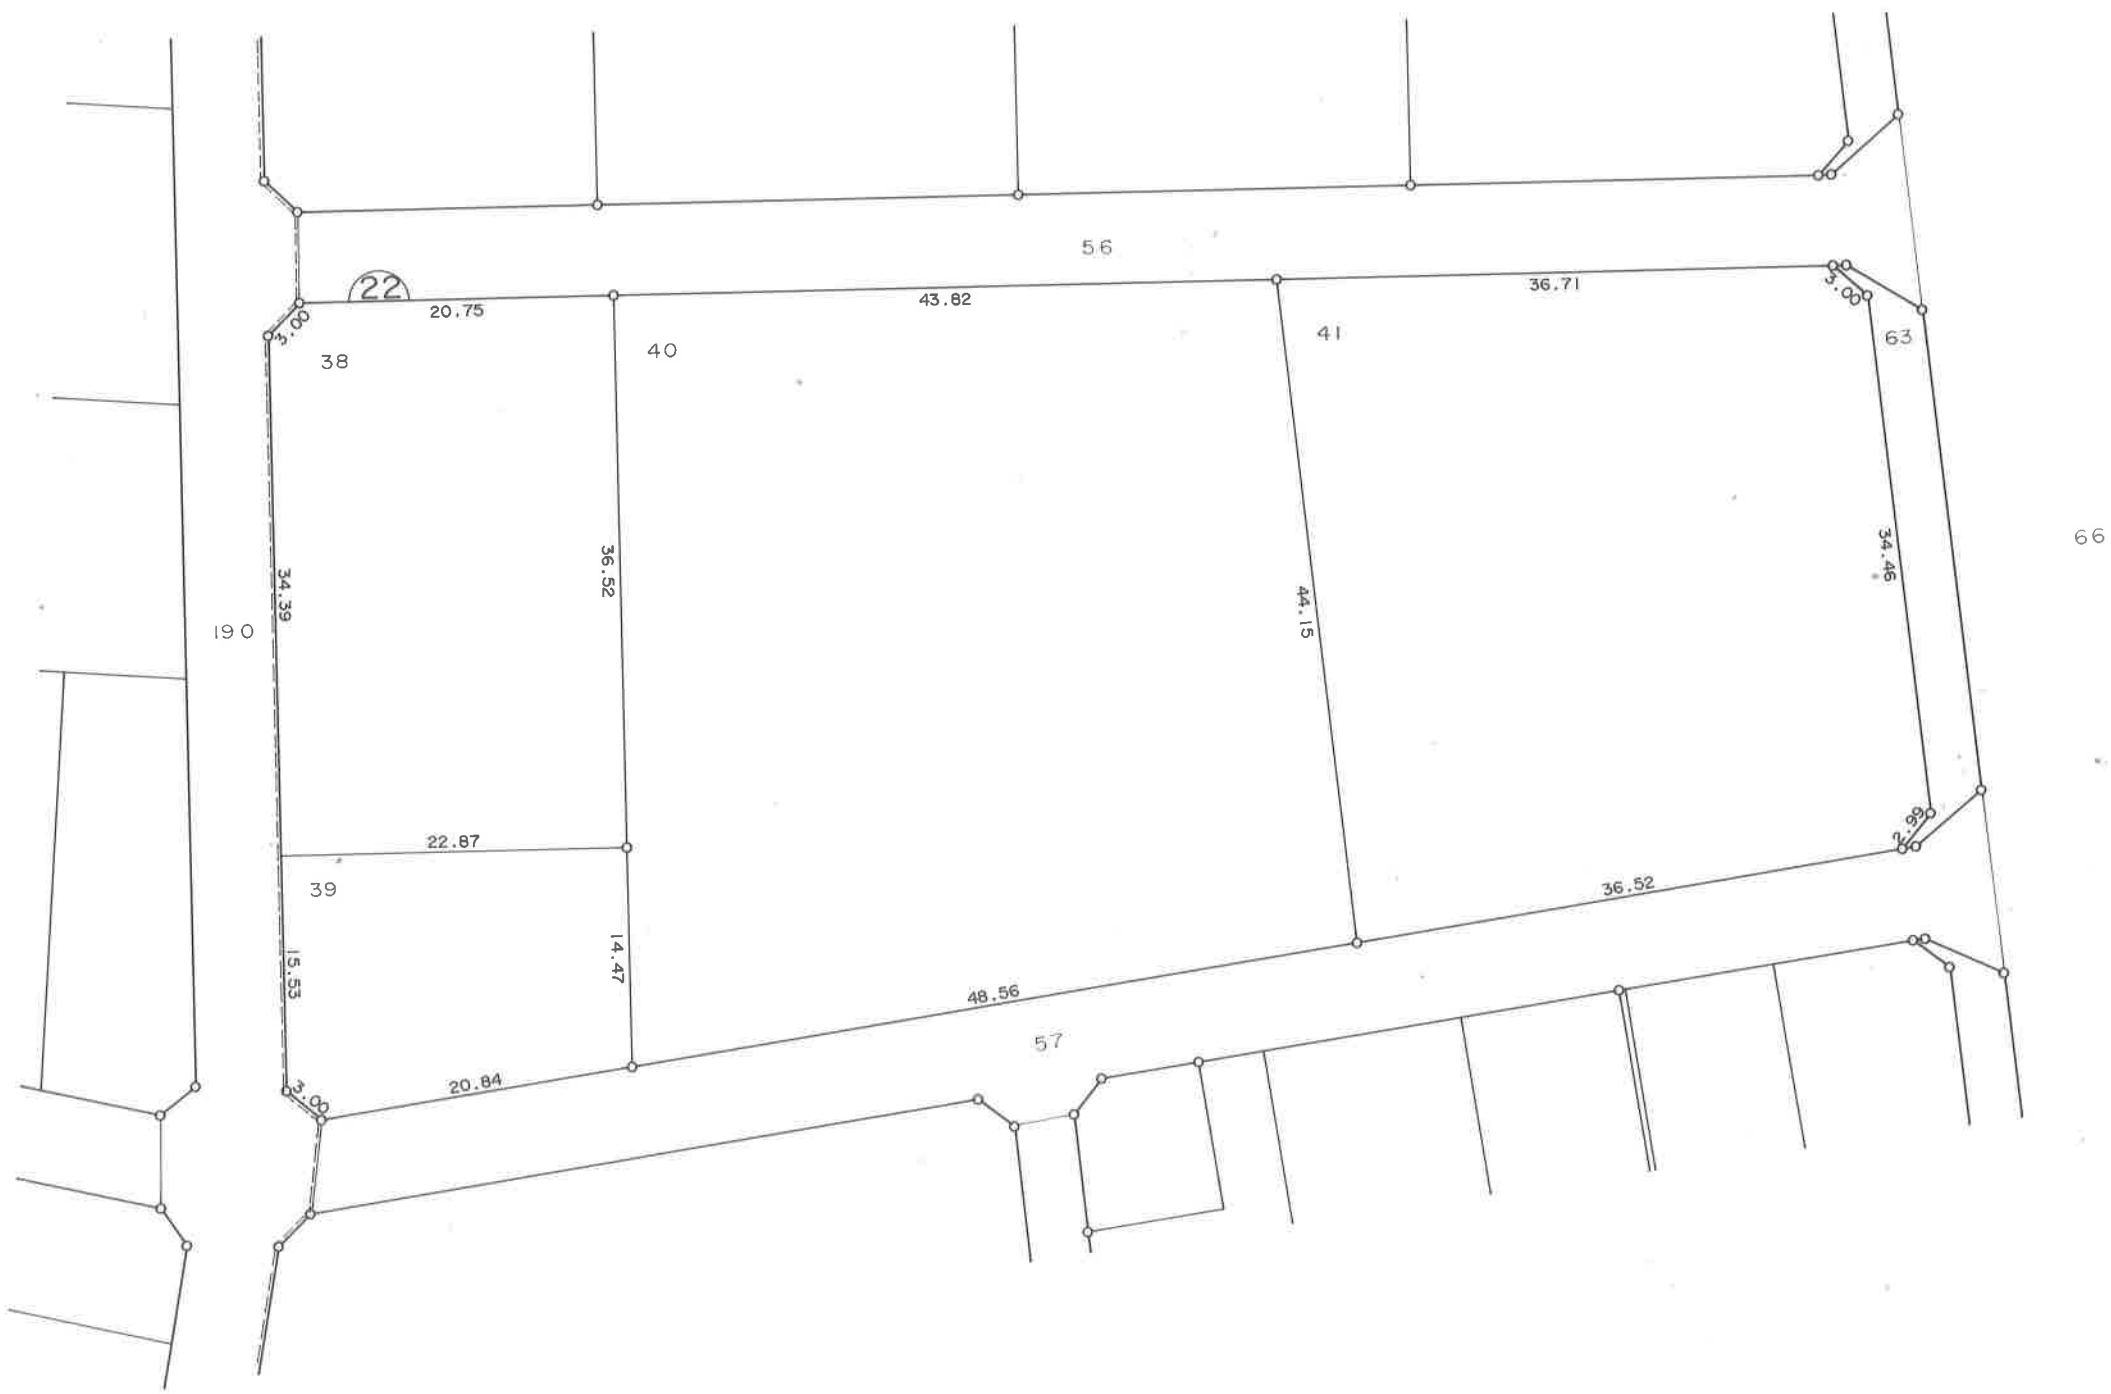


凡 例	
2	街区番号
52	地 番
	指定位置

弁財天字ハマ

換 地 図

縮 尺 1 : 5 0 0

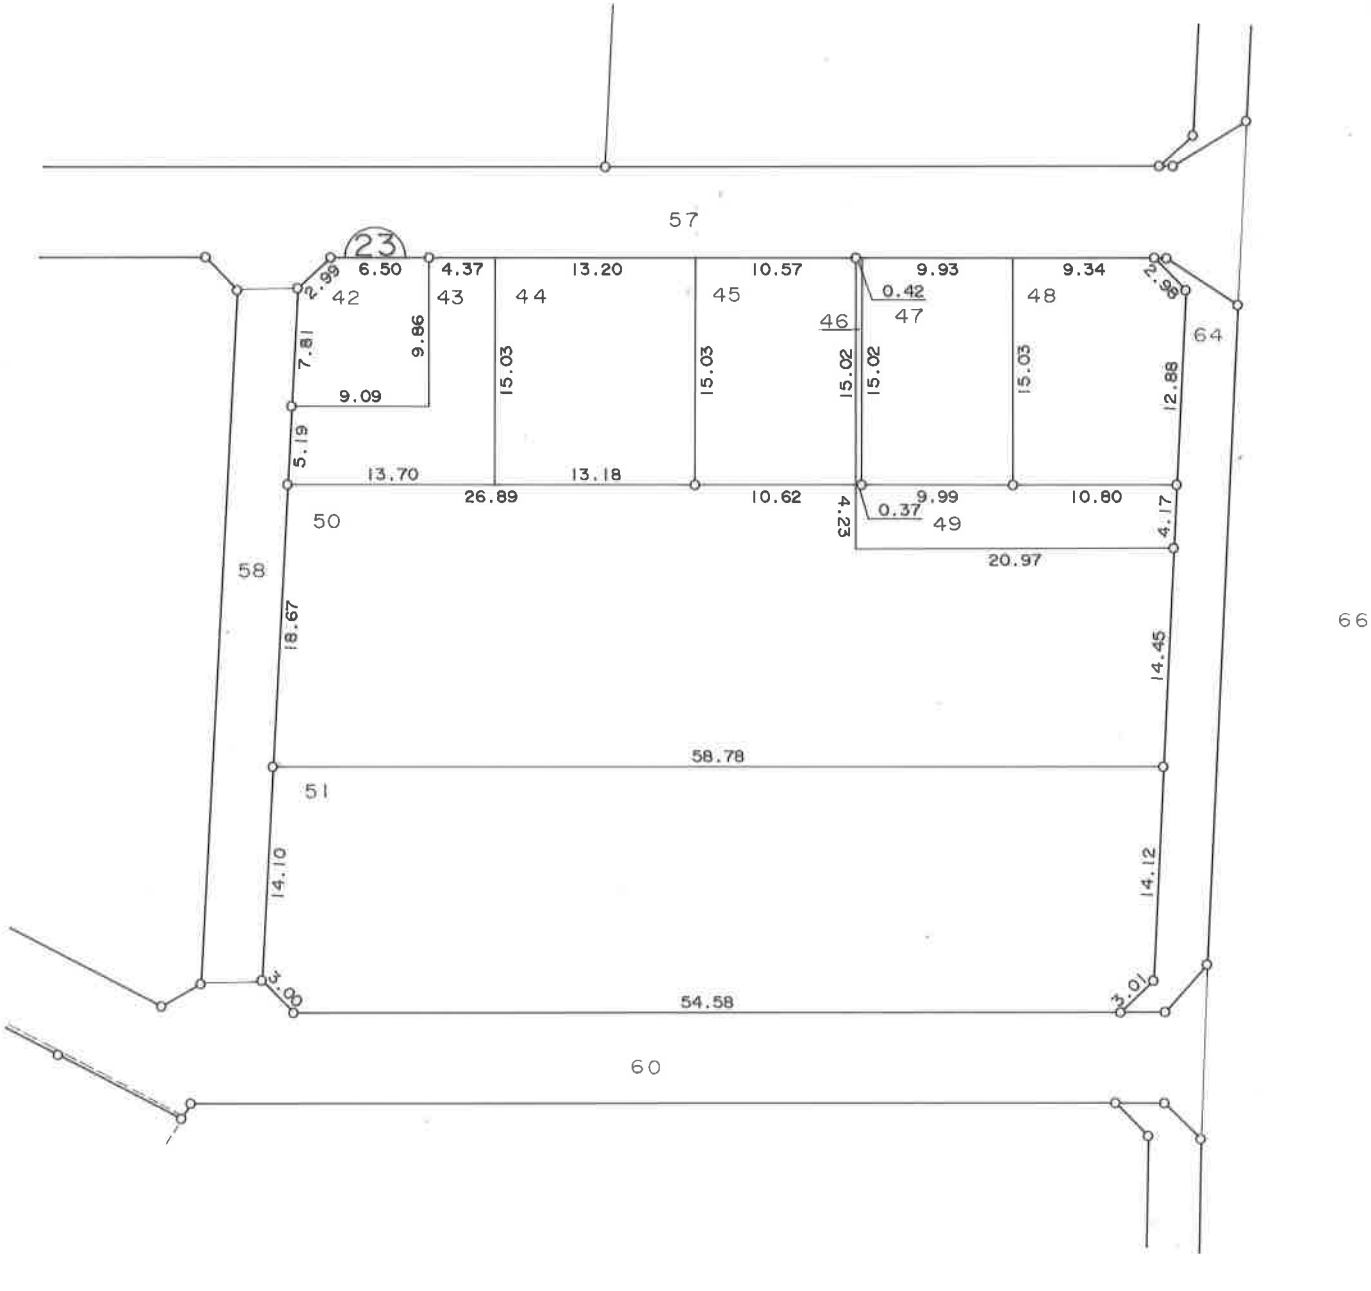


凡 例	
	街区番号
	地 番
	指定位置

徳島東部都市計画事業弁財天・北浜土地区画整理事業

弁財天字ハマ

換地図

縮尺 1 : 500

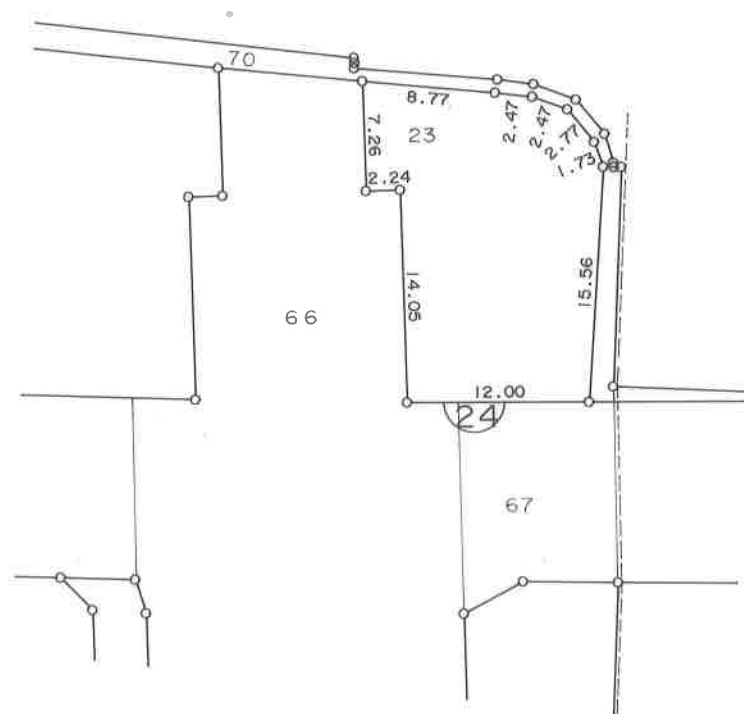


凡 例	
	街区番号
	地 番
	構建位置

徳島東部都市計画事業弁財天・北浜土地区画整理事業

弁財天字派名

換地図

縮尺 1 : 5 0 0

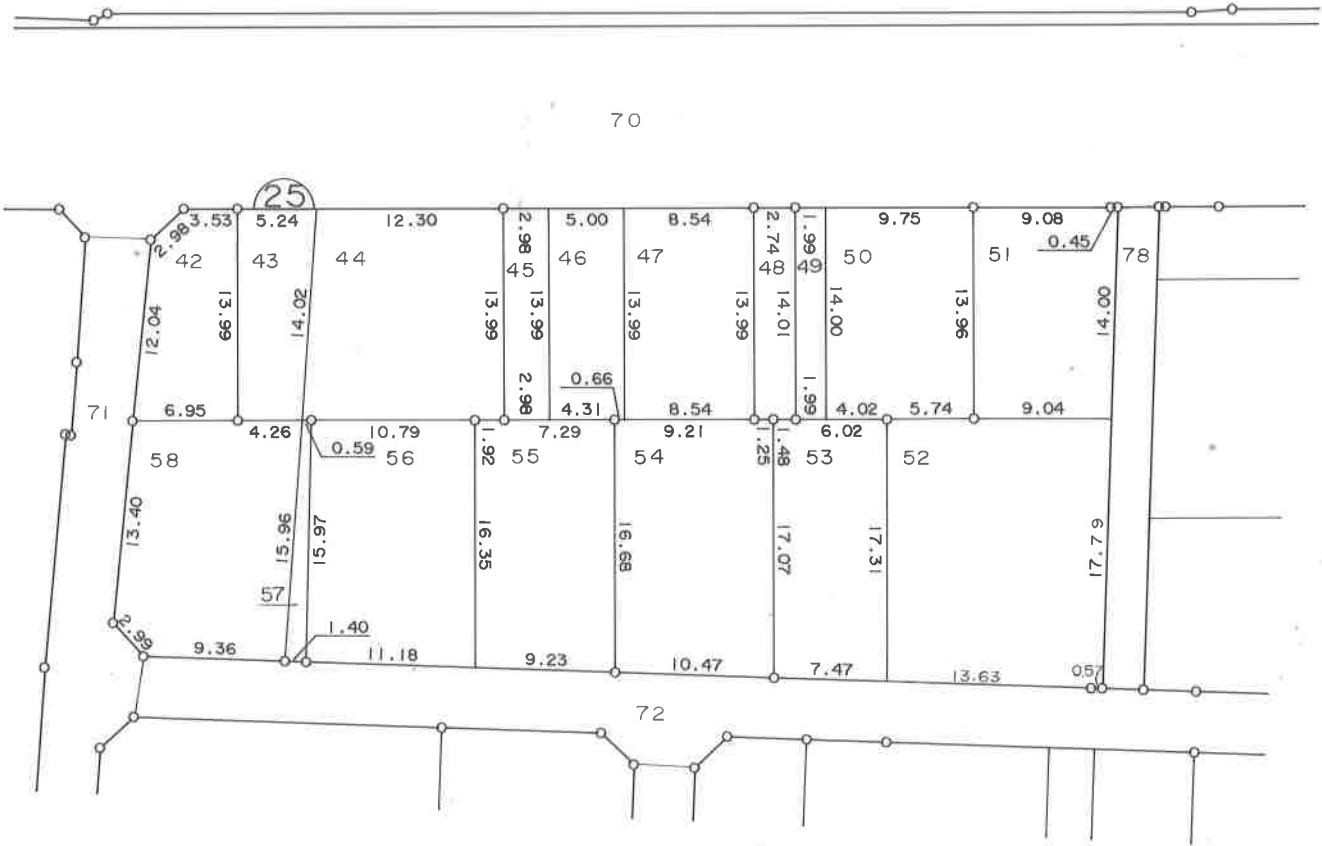


凡 例	
	街区番号
52	地 番
	指定位置

徳島東部都市計画事業弁財天・北浜土地区画整理事業

弁財天字派名

換地図

縮尺 1 : 500

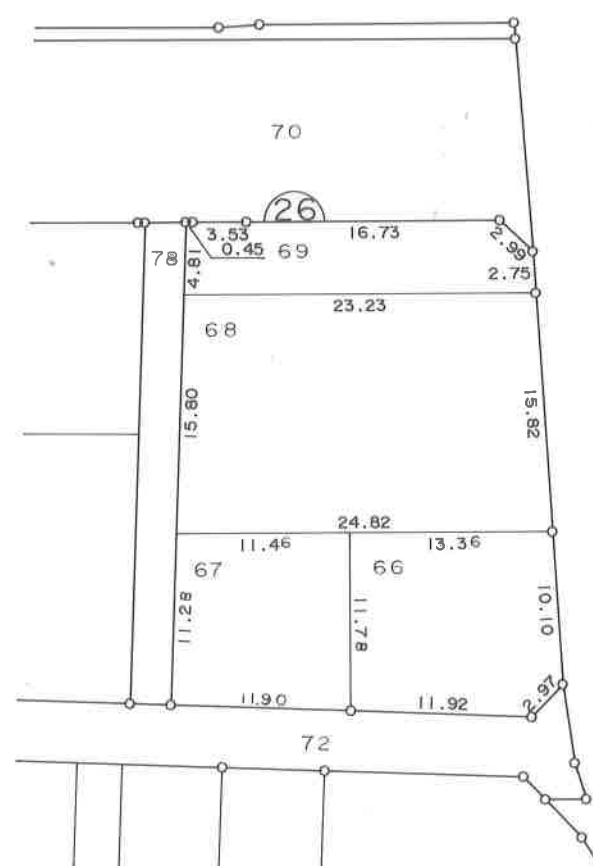


凡 例	
	街区番号
52	地 番
	指定位置

弁財天字派名

換地図

縮尺 1 : 5 0 0

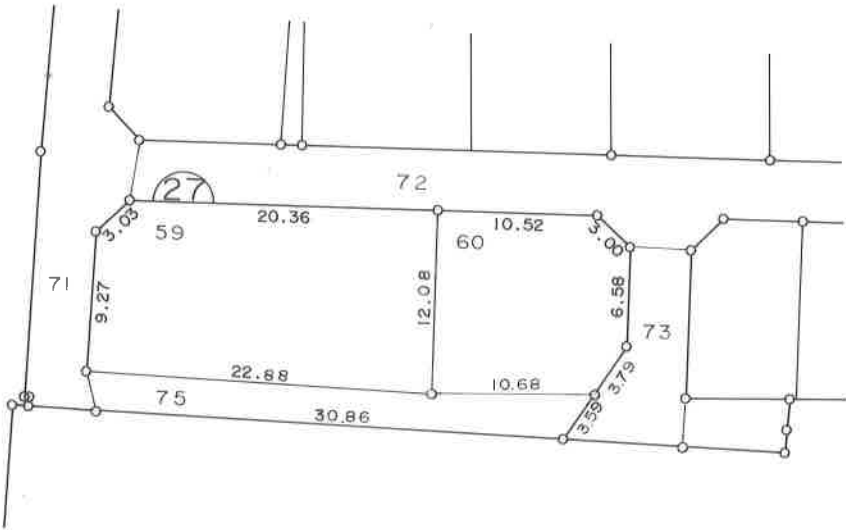


凡 例	
	街区番号
52	地 番
	指定位置

徳島東部都市計画事業弁財天・北浜土地区画整理事業

并財天字派名

換地図

縮尺 1 : 500


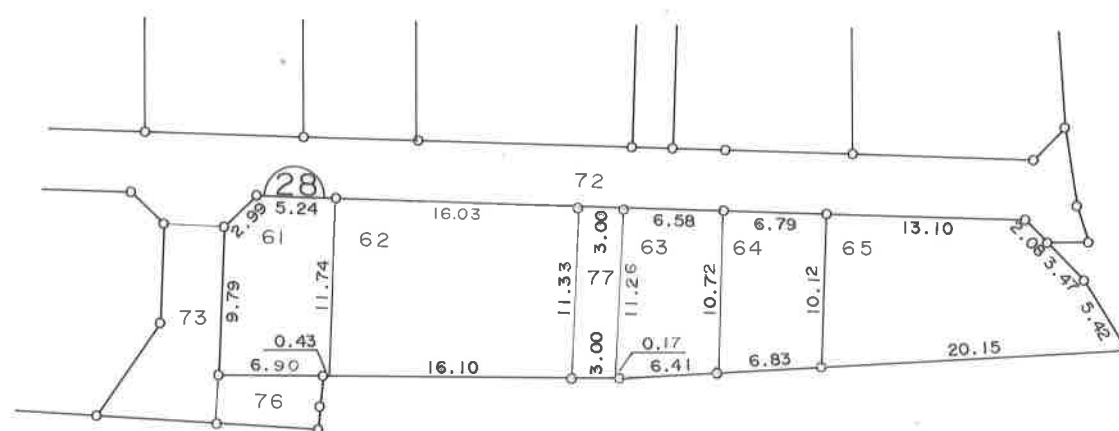


凡 例	
	街区番号
52	地番
	指定位置

弁財天字ハマ

換 地 図

縮尺 1 : 5 0 0

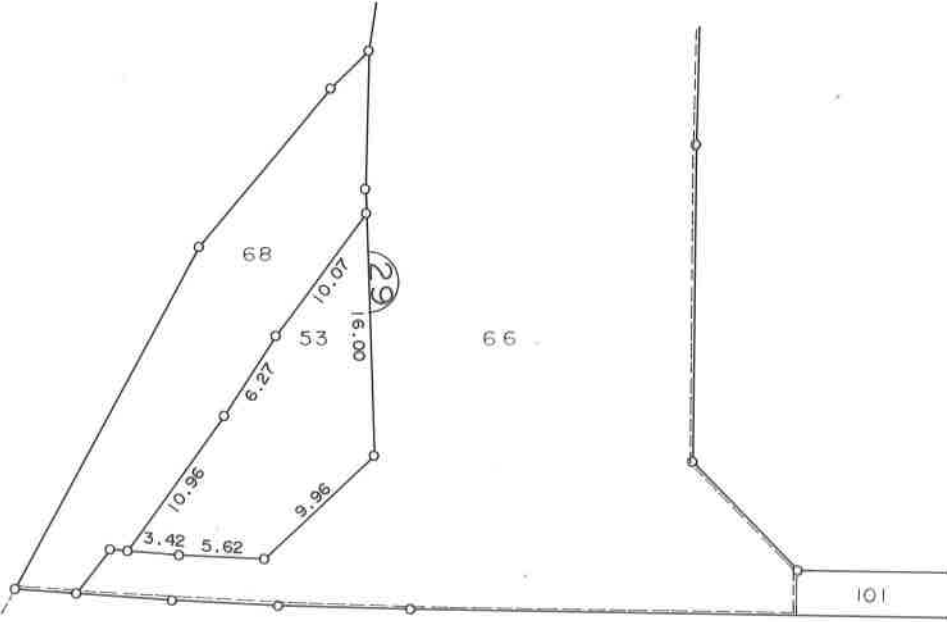
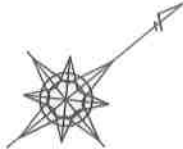


凡 例	
	街区番号
	地 番
	指定位置

弁財天字三ツ井丁

換 地 図

縮 尺 1 : 5 0 0

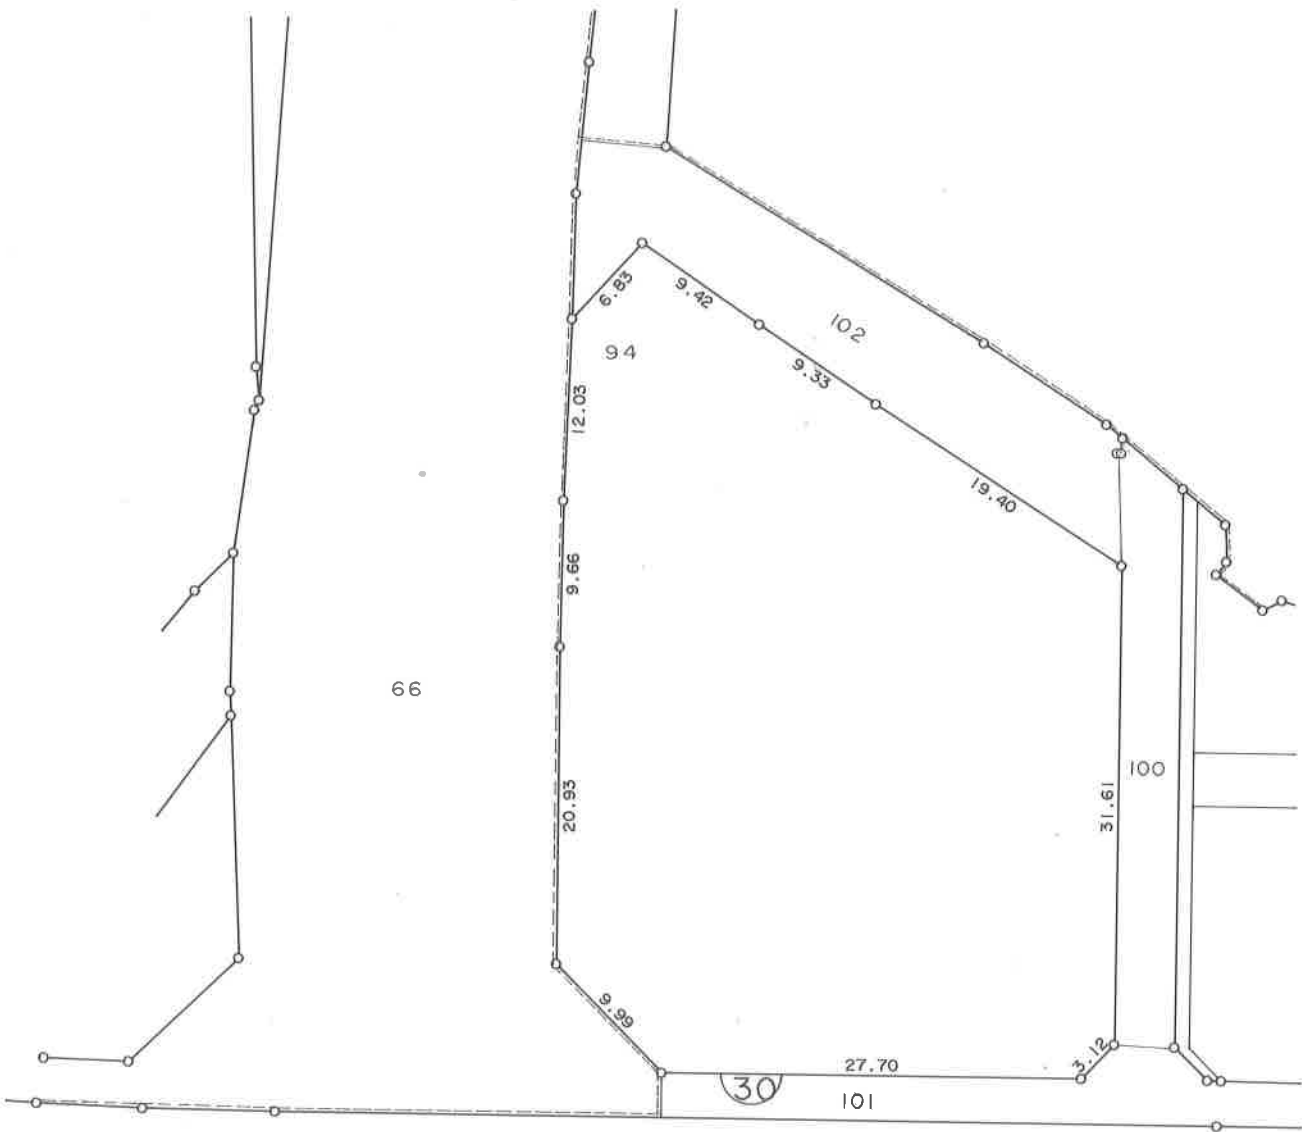
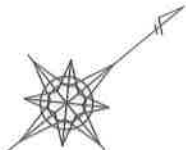


凡 例	
	街区番号
	地 番
	指定位置

并財天字三ツ井丁

換地図

縮尺 1 : 500

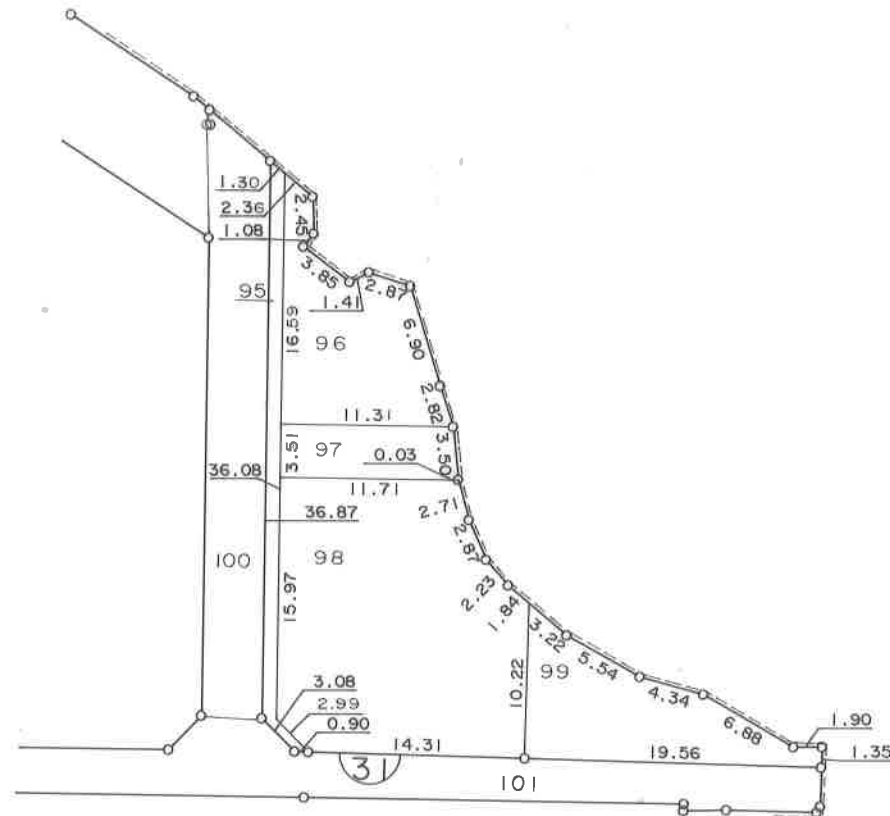
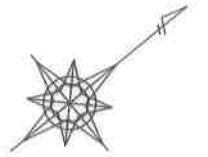


凡 例	
	街区番号
52	地 番
	指定位置

北浜字宮の西

換地図

縮尺 1 : 5 0 0

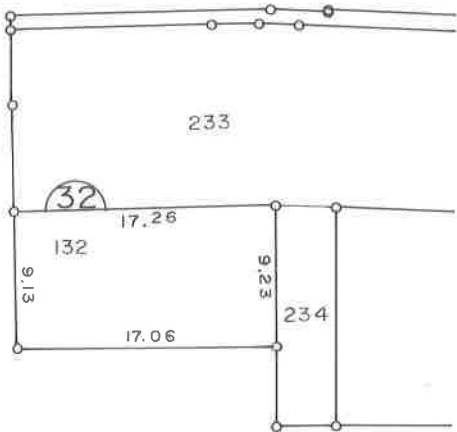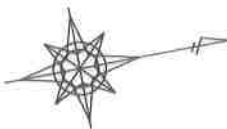


凡 例	
	街区番号
	地 番
	指定位置

北浜字宮の西

換地図

縮尺 1 : 5 0 0

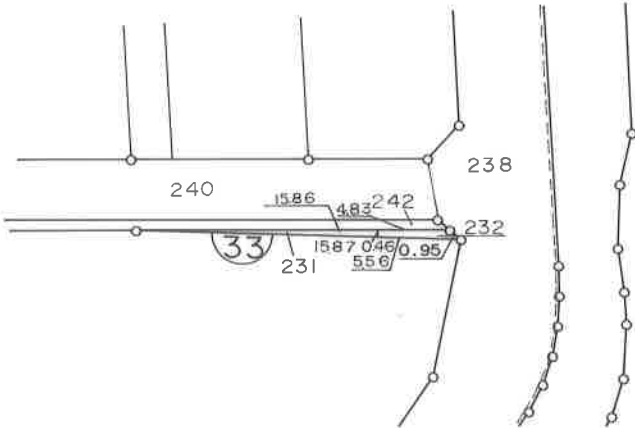

凡 例	
	街区番号
	地 番
	指 定 位 置