


位置図

工事名: 矢倉地区用排水路改良工事

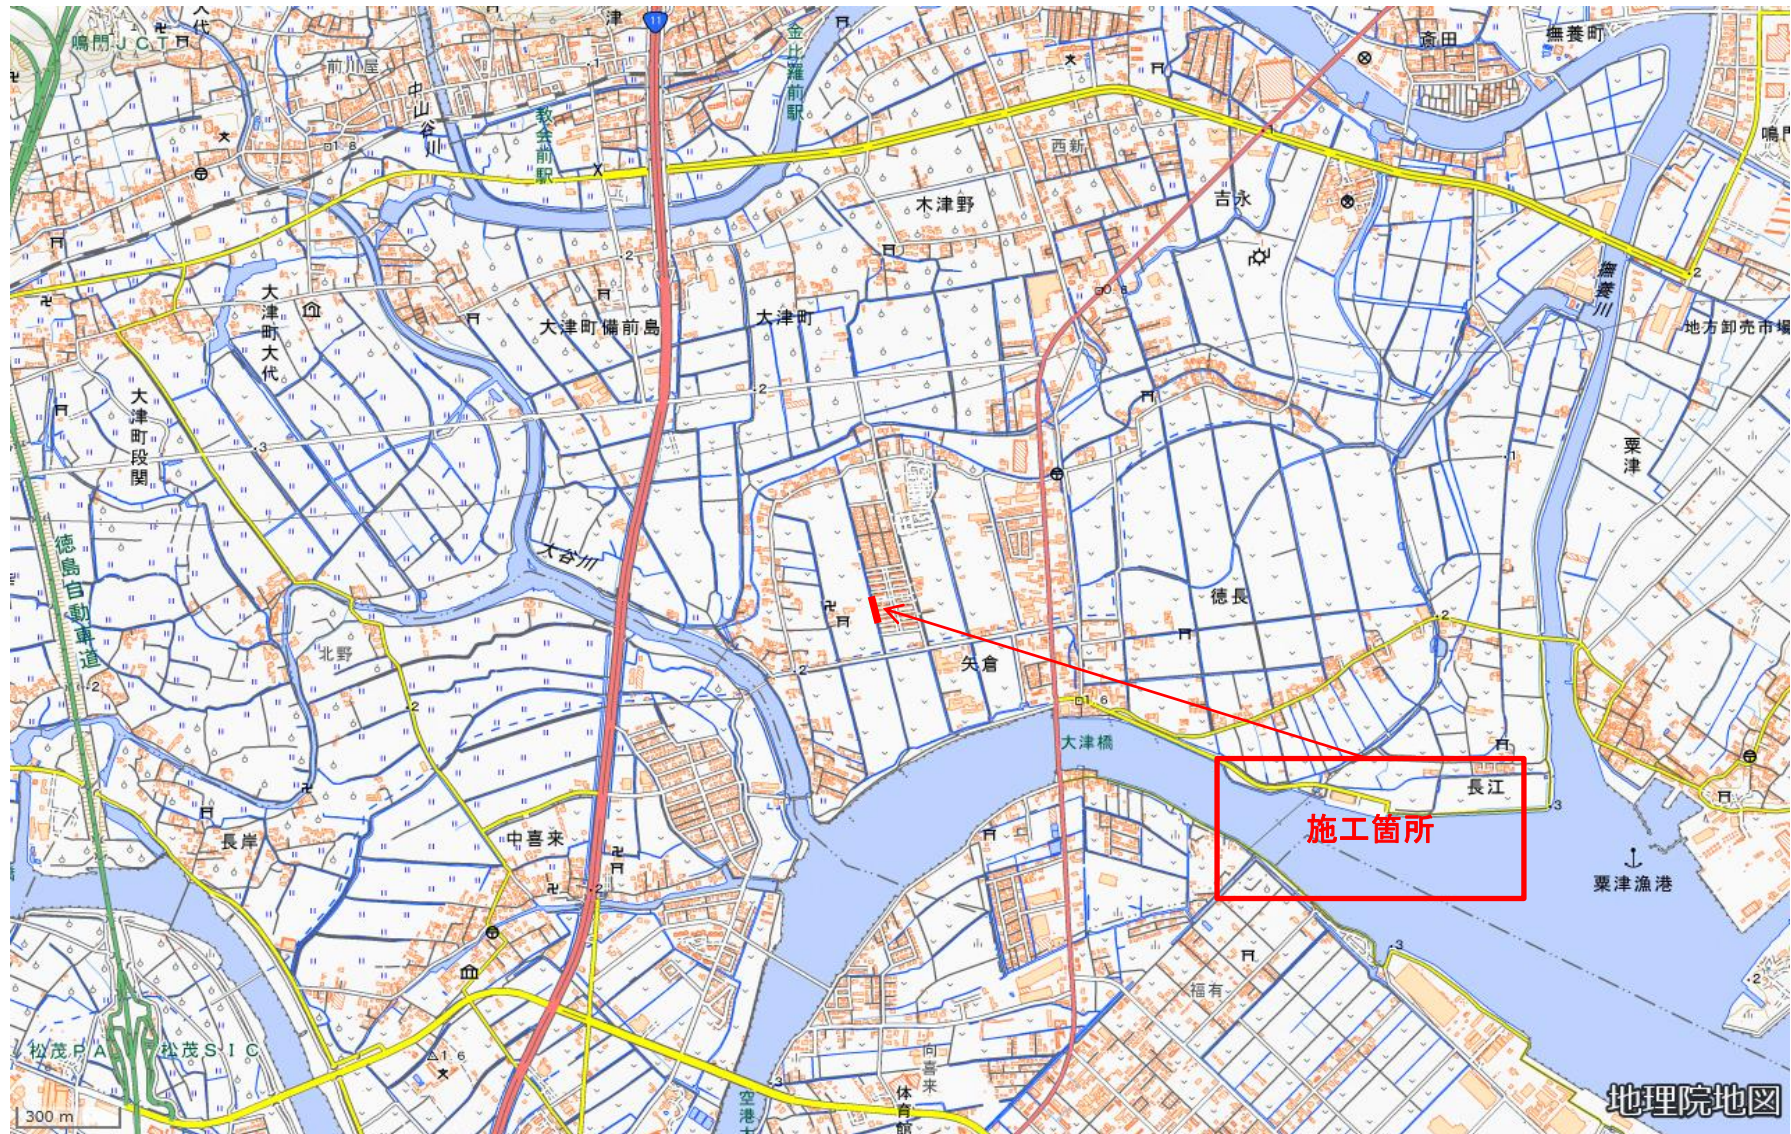

この地図は、地理院地図（タイル）を加工して作成したものである。